




CALLE BRASILIA


CALLE ALMERIA

CALLE CERVANTES

CALLE BEETHOVEN

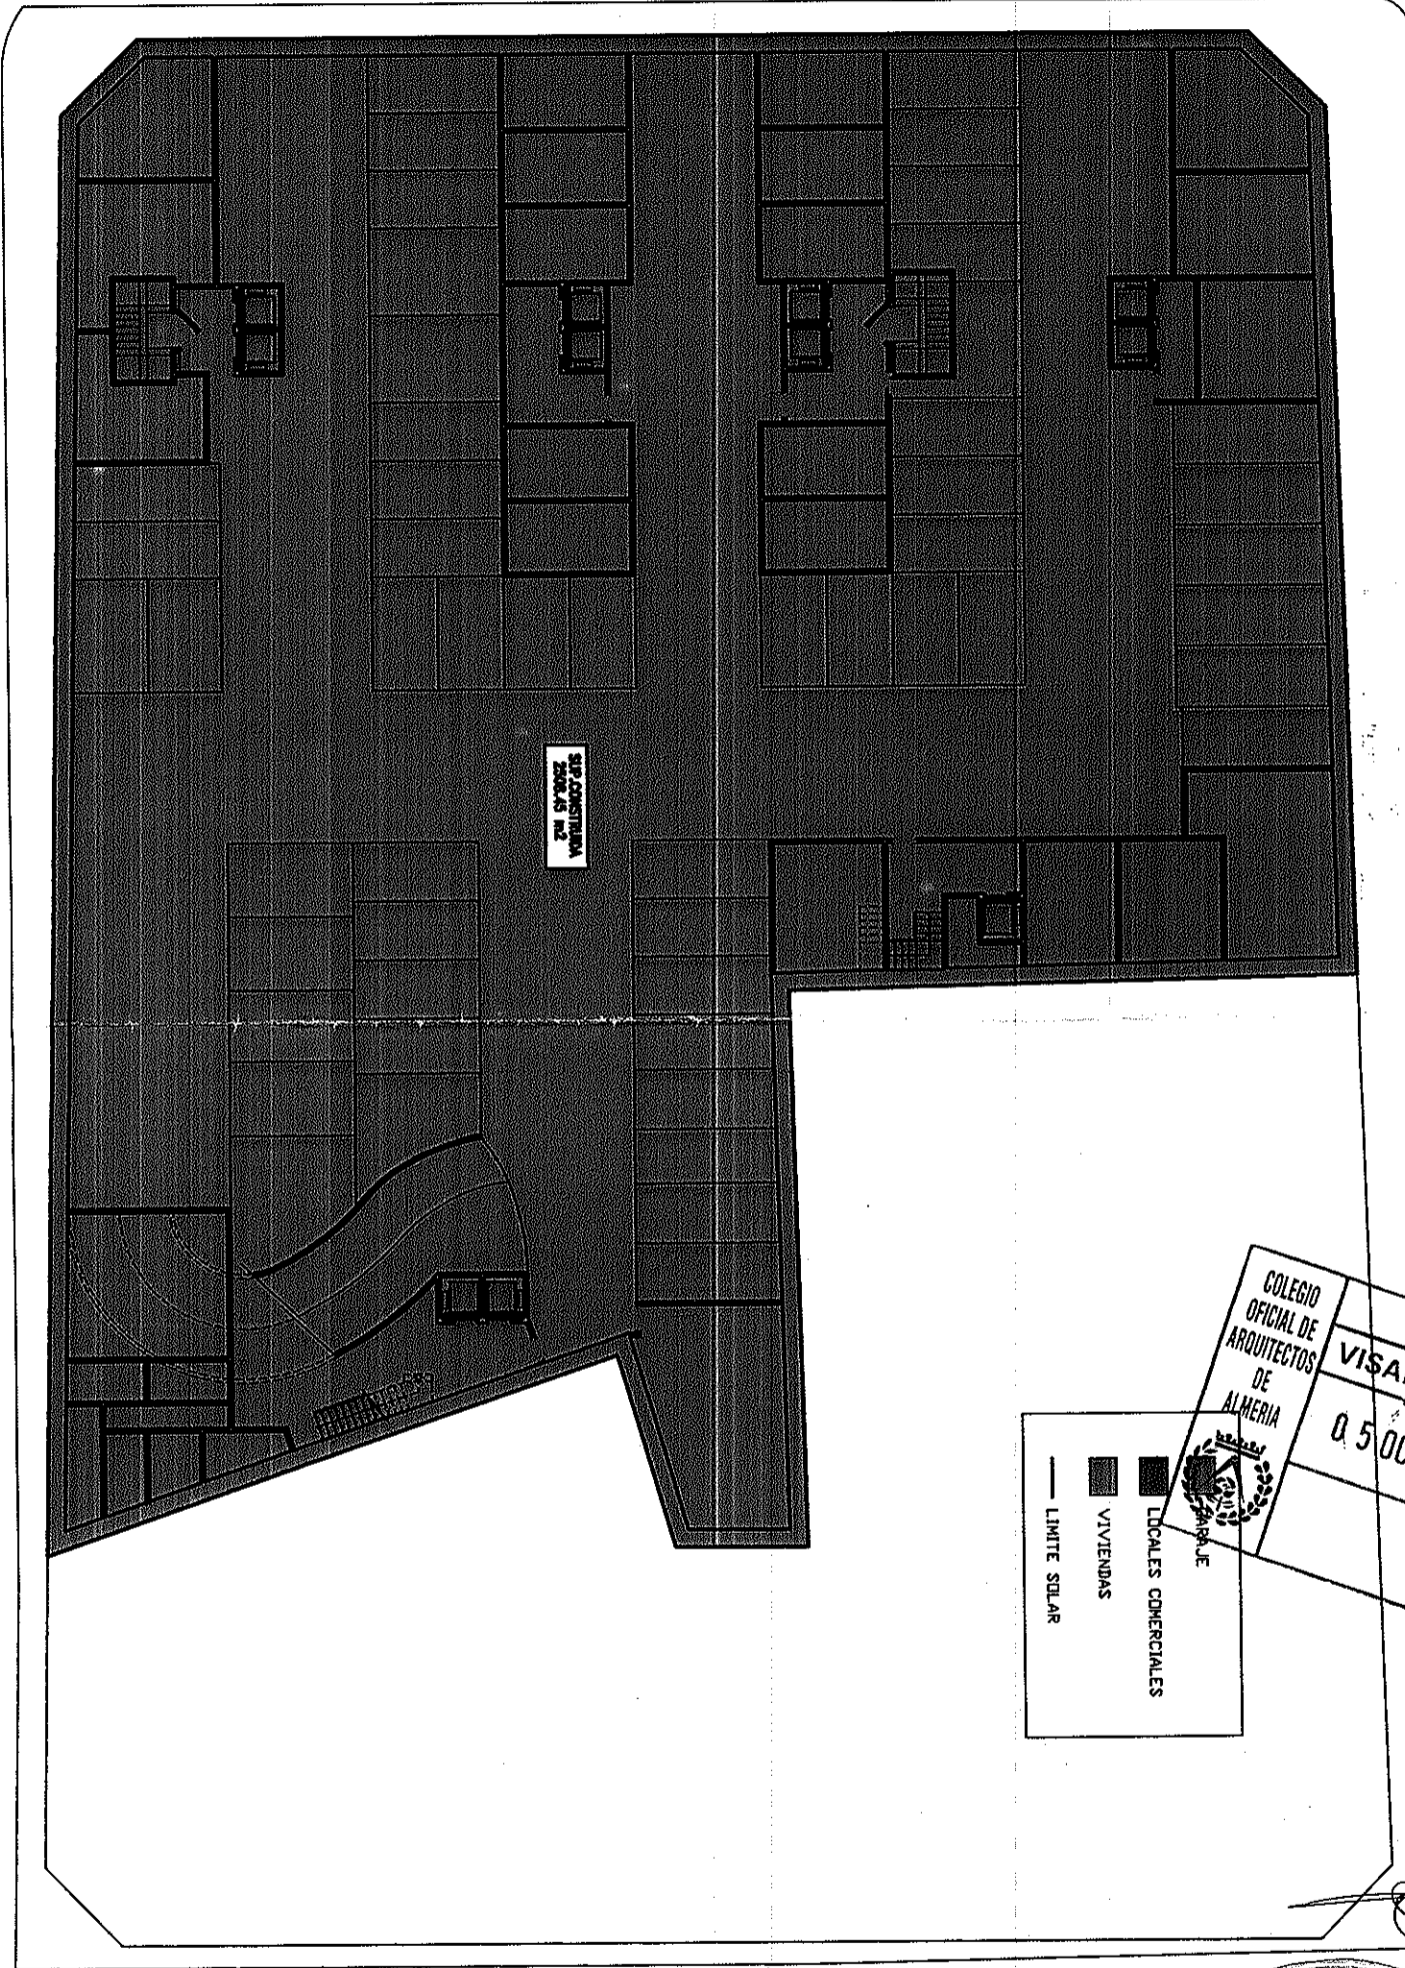

COLEGIO OFICIAL DE ARQUITECTOS DE ALMERIA  
 VISADO ESTATUTARIO  
 0.5 OCT. 2006

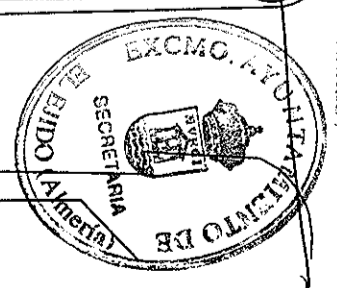

AGENCIA: Para hacer constar que este documento ha sido aprobado por el AYUNTAMIENTO PLENO en sesión celebrada el día 02 de noviembre de 2005. El Ejido, a 10 de noviembre de 2005.  
 SECRETARIO

arquitecto

fn. blanco e.montero

proyecto de :  
**ESTUDIO DE DETALLE DE SOLAR EN CALLE CERVANTES-EL EJIDO**  
 promotor : CENTAURO 2000, SL

**SOTANO -2**

escala  
 1:300



expediente	plano n°
GR 2187	1.1
sustituye al n°	
fecha: SEPT. 2006	

CALLE BRASILIA

CALLE ALMERIA

CALLE CERVANTES


CALLE BEETHOVEN

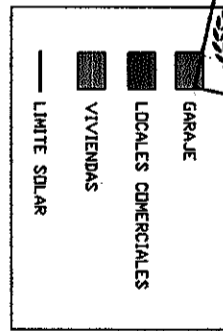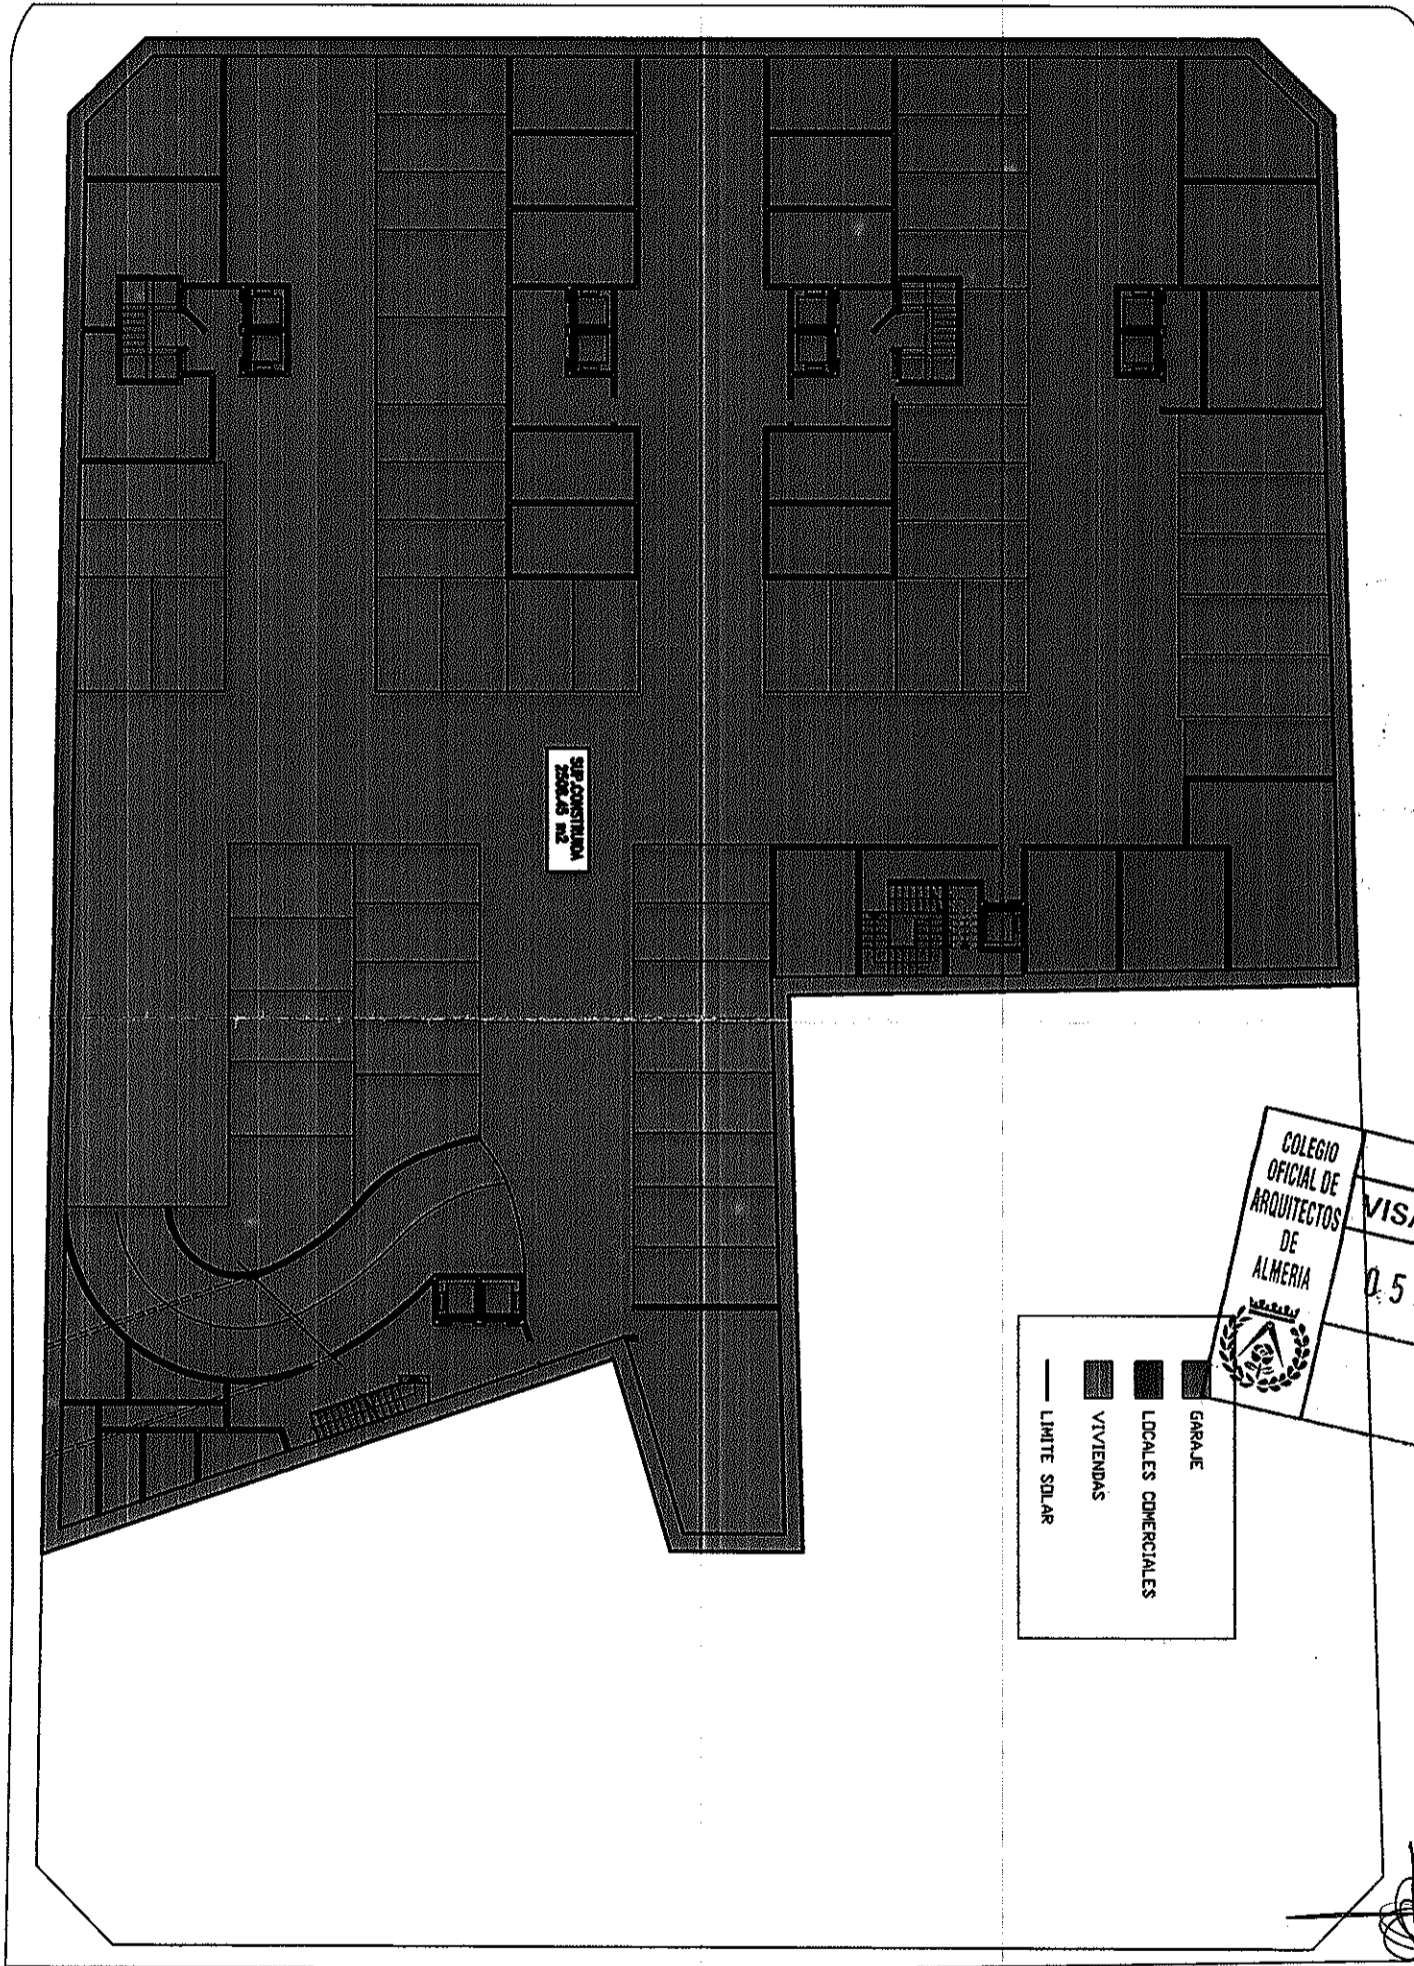

COLEGIO OFICIAL DE ARQUITECTOS DE ALMERIA

VISADO ESTATUTARIO

05 OCT. 2006

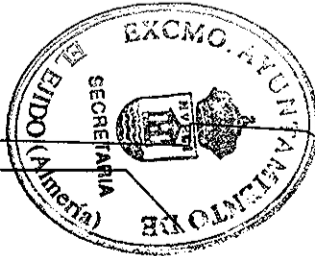

DILIGENCIA: Para haber confor que este do  
 omeo ha sido aprobado  
 POP. EL AYUNTAMIENTO ORDEN de 2005  
 fecha el dia 03/ noviembre de 2005  
 El Ejido, a 10 de noviembre de 2005  
 DOR DE:  
 EL SECRETARIO.

**IB** arquitecto

*[Signature]*  
 m. blanco e. montero

proyecto de :  
**ESTUDIO DE DETALLE DE SOLAR  
 EN CALLE CERVANTES-EL EJIDO**


promotor : CENTAUZO 2000, S.L

**SOTANO -1**

escala  
 1:300


expediente plano n°  
 GR 2187 **1.2**

sustituye al n°  
 fecha: SEPT. 2006

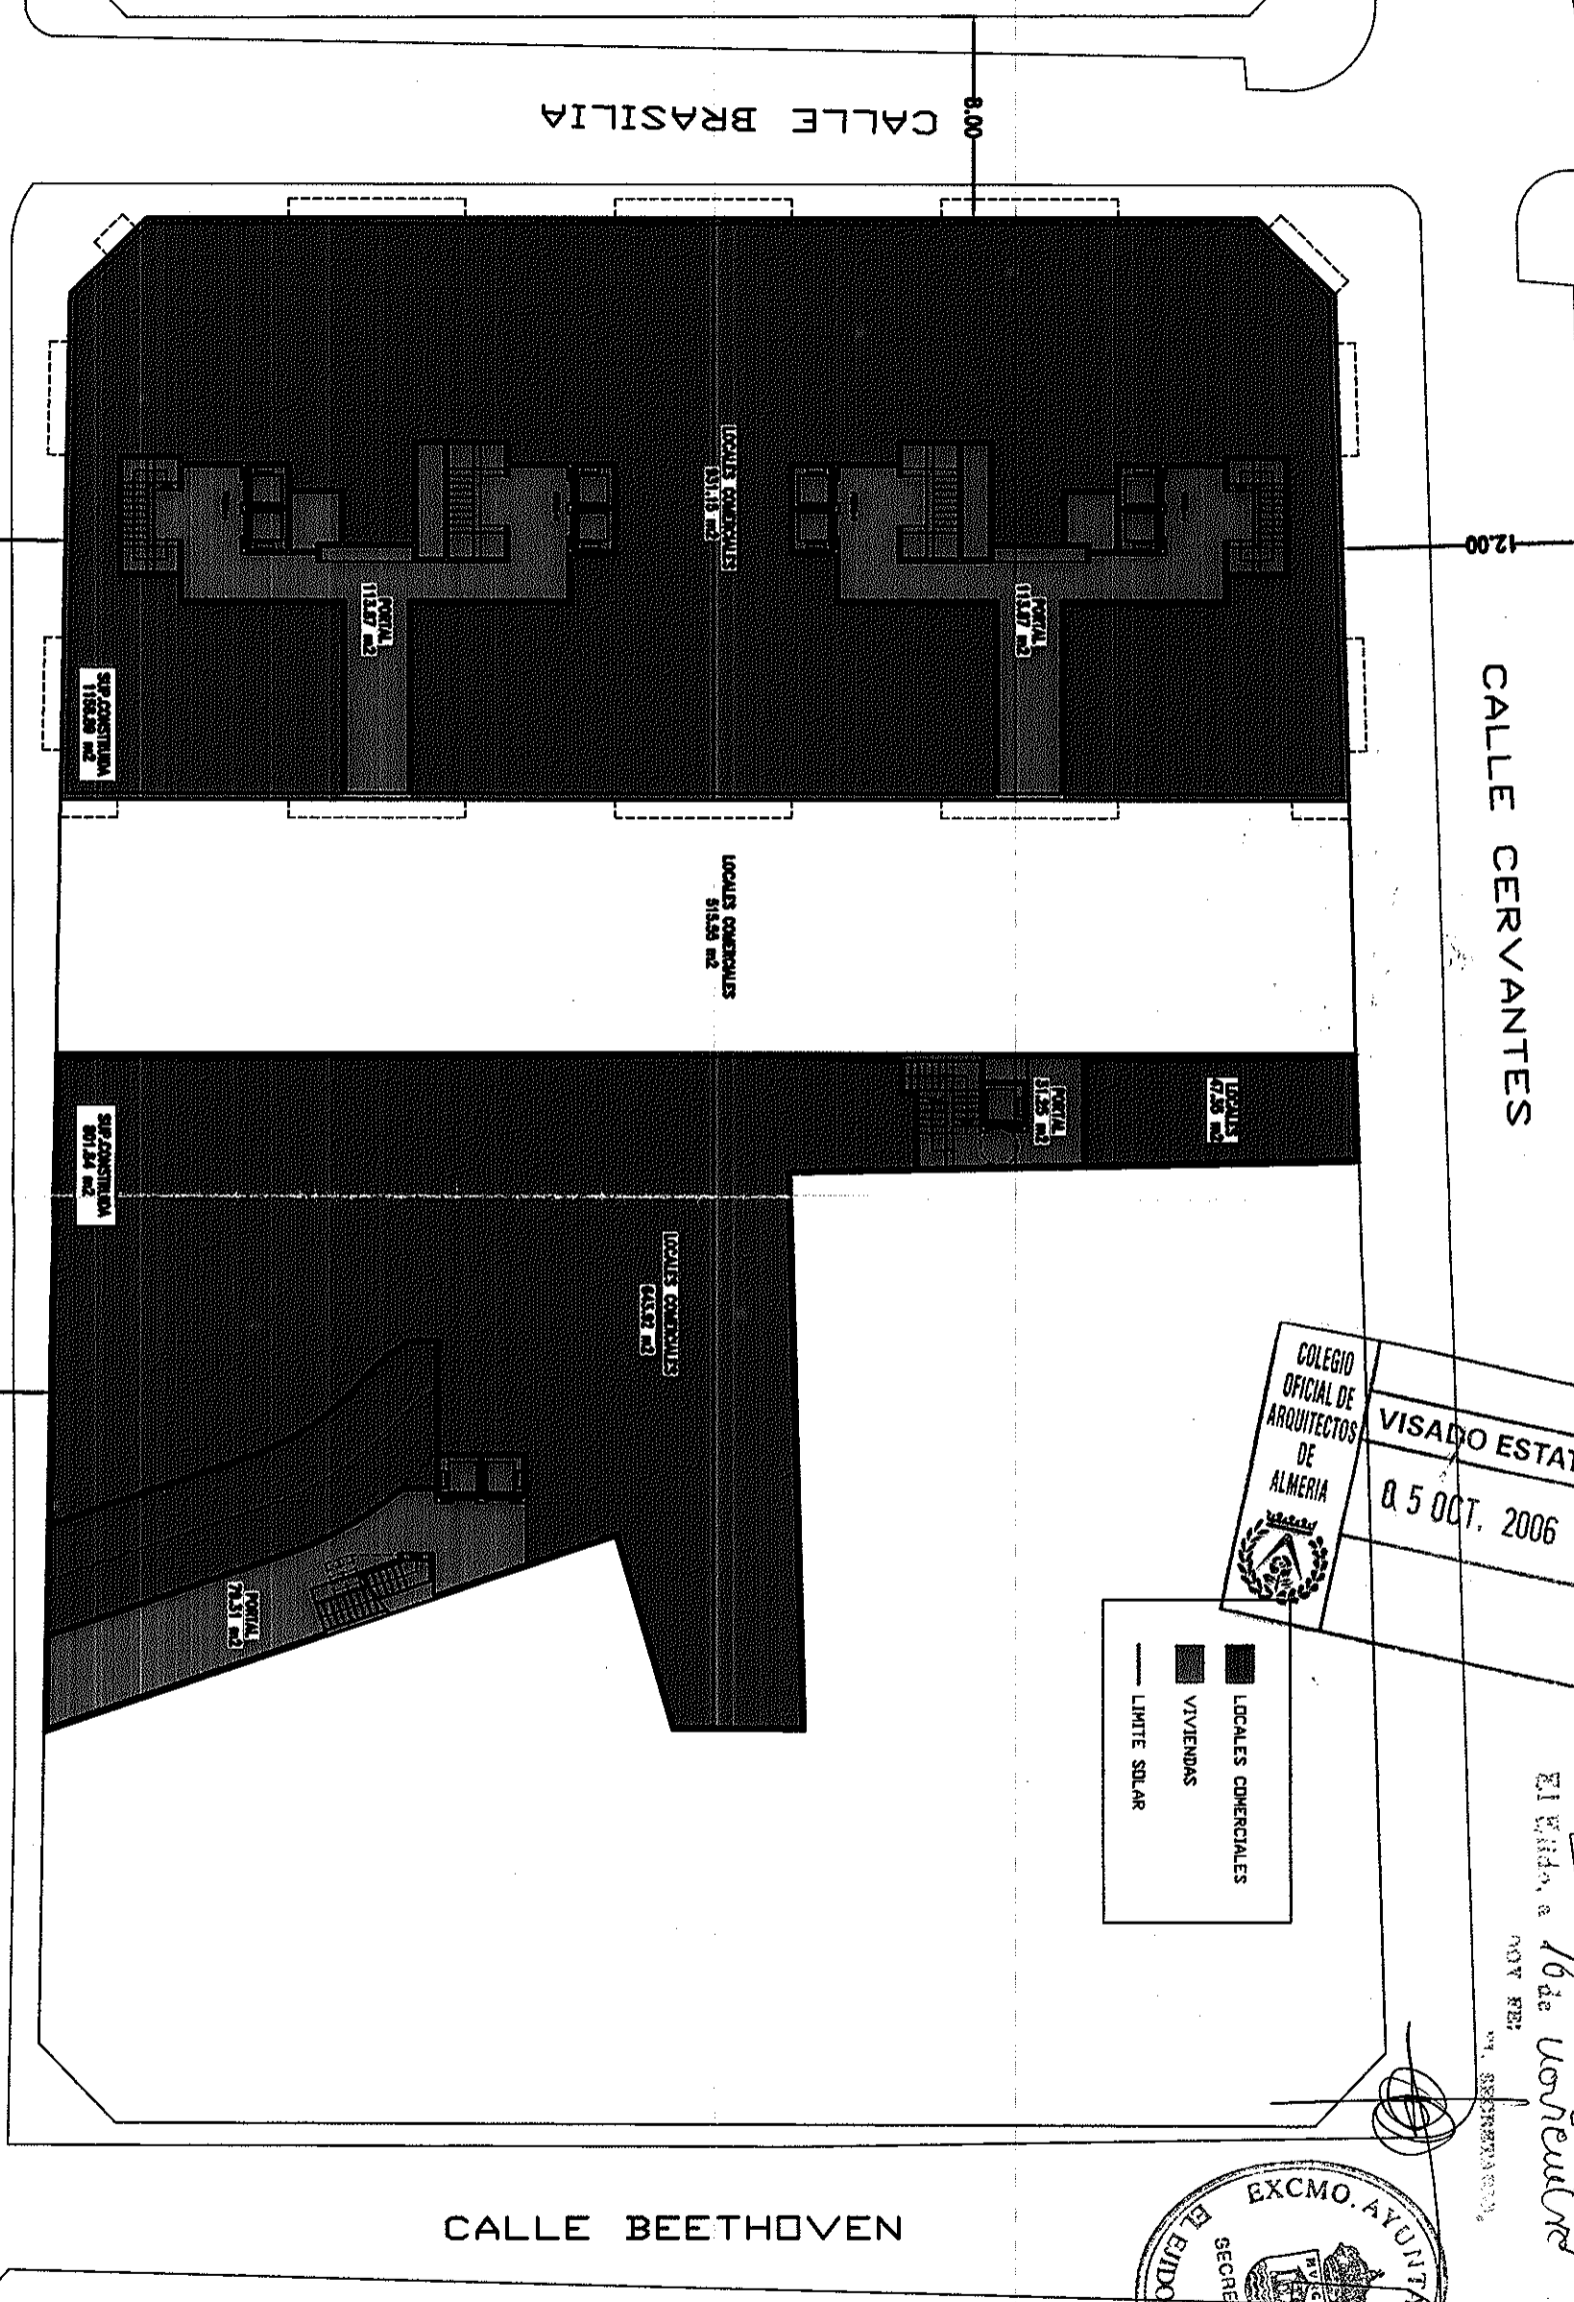

COLEGIO OFICIAL DE ARQUITECTOS DE ALMERIA  
 VISADO ESTATUTARIO  
 05 OCT. 2006

LOCALS COMERCIALES  
 VIVIENDAS  
 LIMITE SOLAR

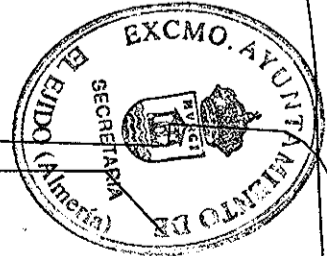

DECLARACION Para hacer constar que el presente ha sido aprobado por el Ayuntamiento de Almería el día 02 de noviembre de 2007. El Excmo. Sr. Secretario de Ayuntamiento. 007 REP. SECRETARIA 2007

arquitecto

m. blanco


e. montero

proyecto de :  
**ESTUDIO DE DETALLE DE SOLAR EN CALLE CERVANTES-EL EJIDO**  
 promotor : CENTAURO 2000, S.L.

**PLANTA BAJA**

escala  
 1:300

expediente	plano n°
GR 2187	1.3
sustituye al n°	
fecha: SEPT. 2006	

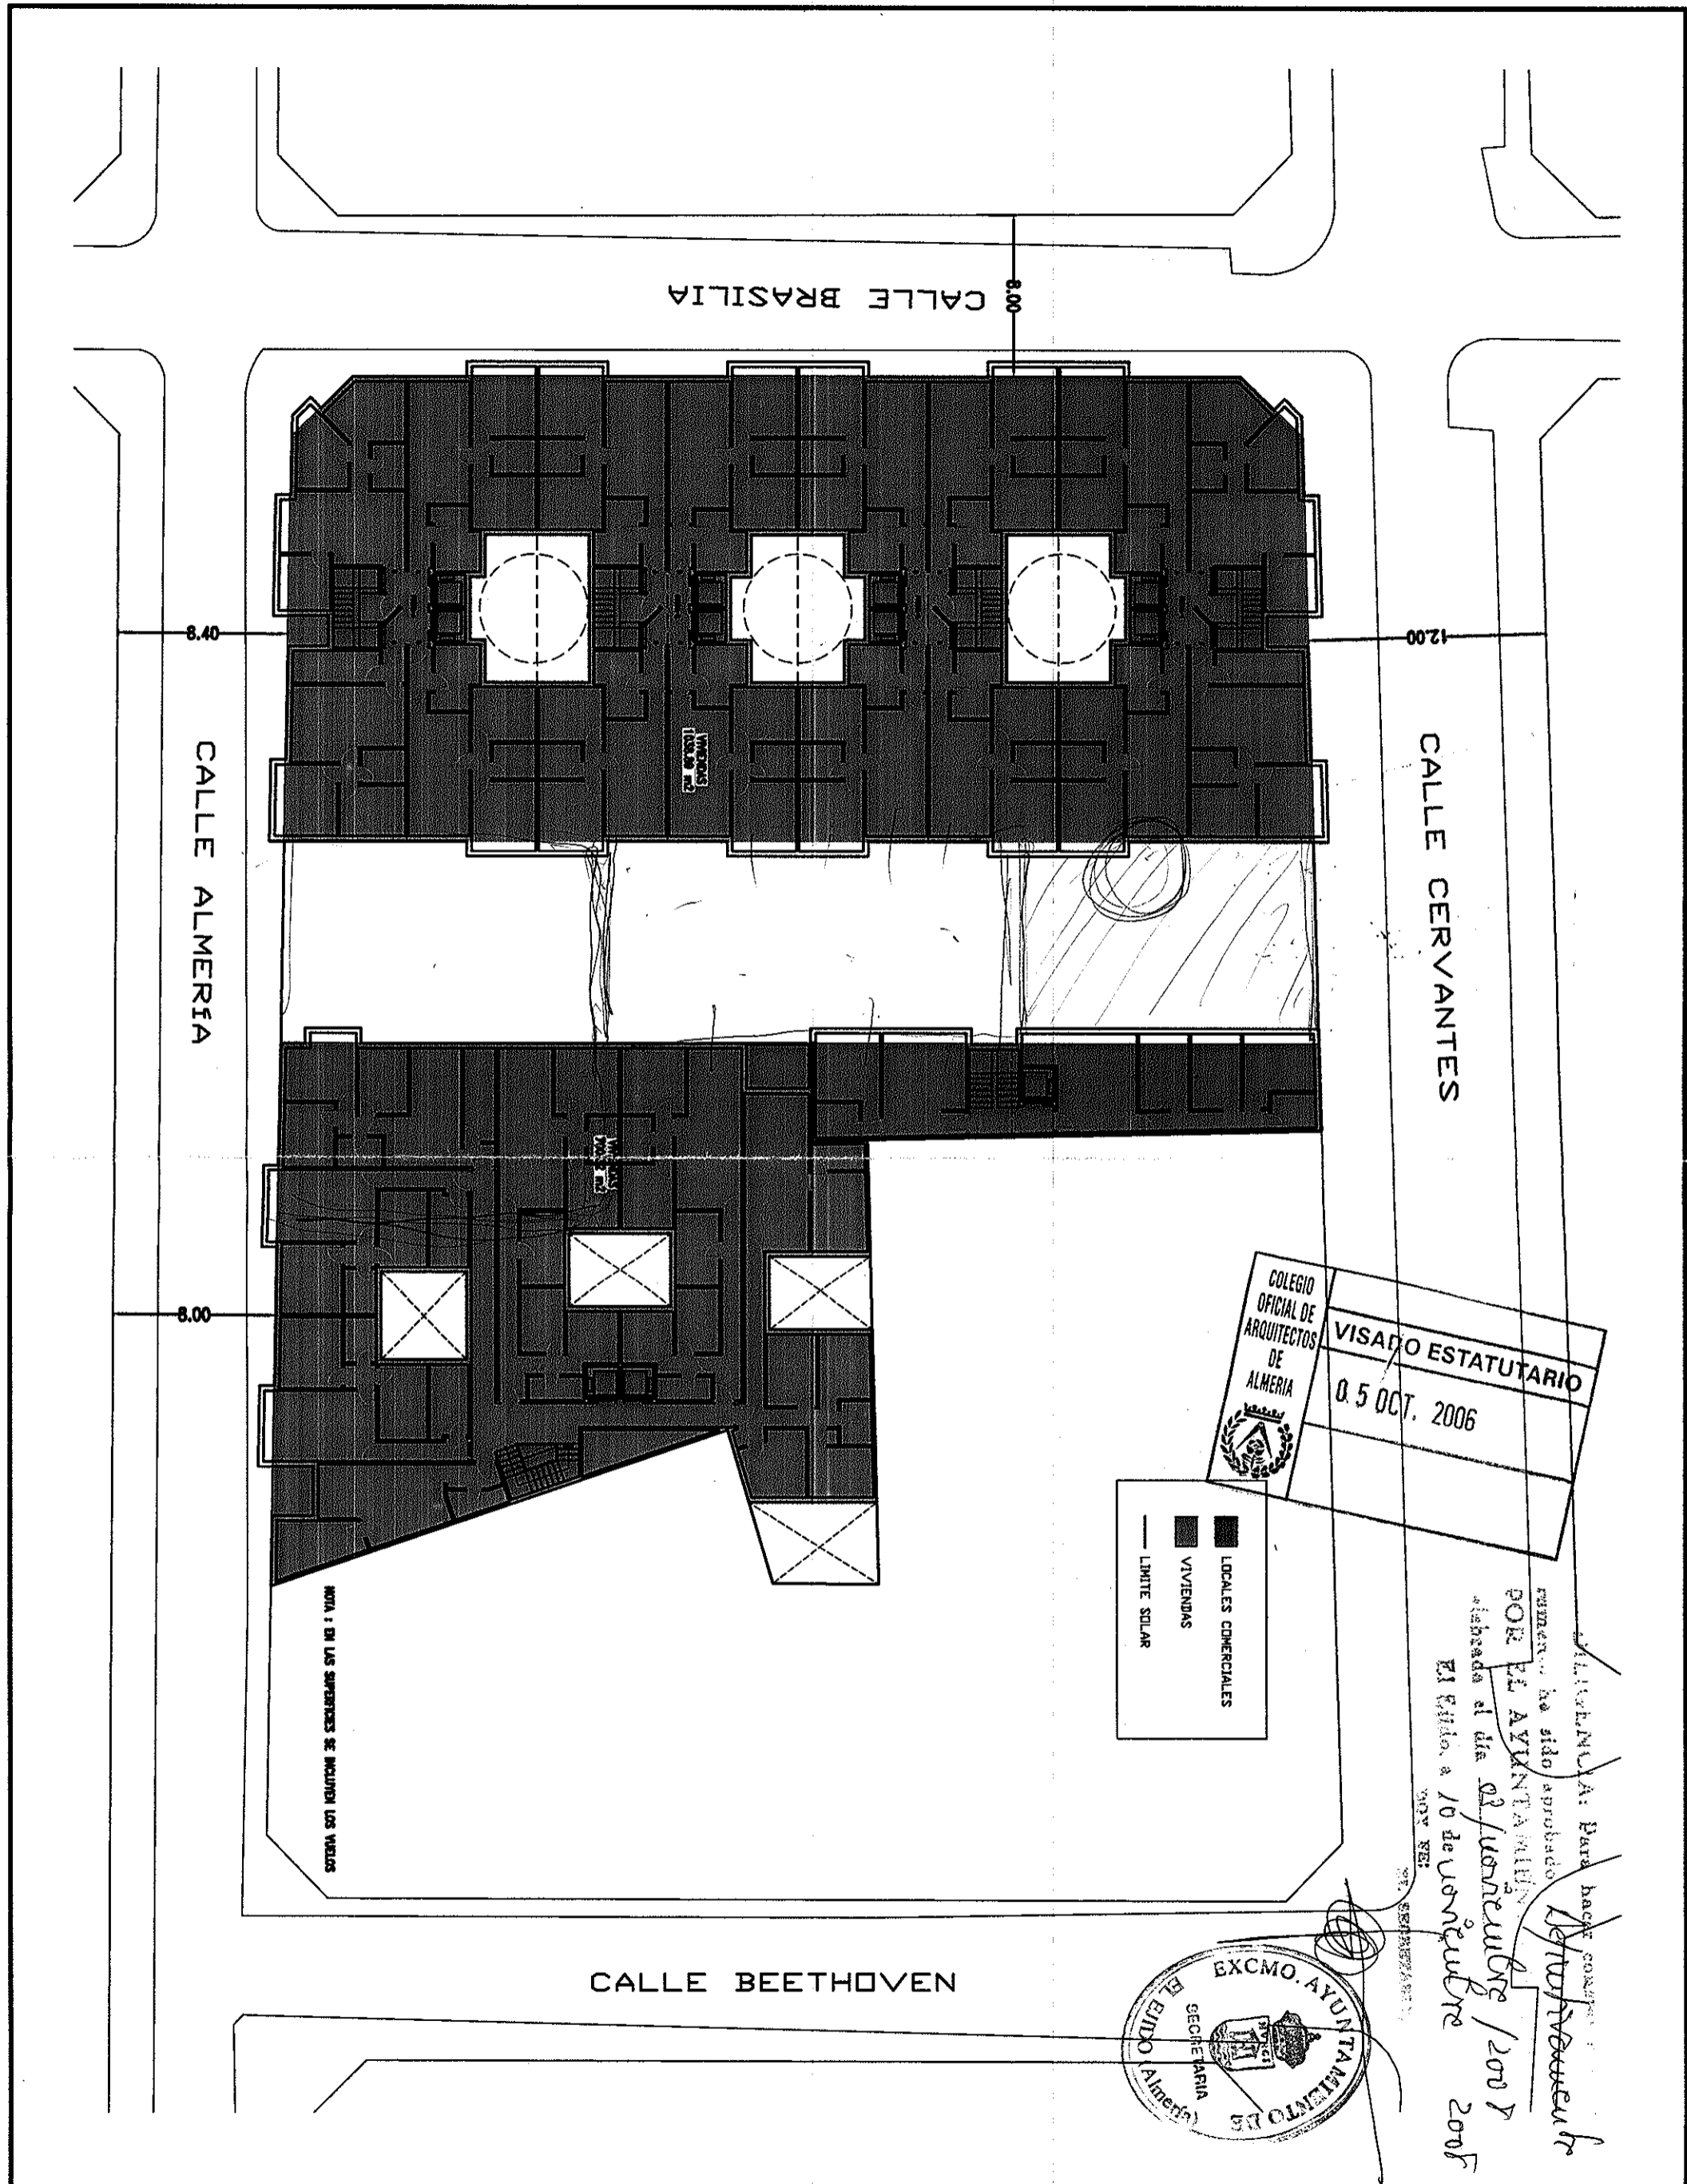

COLEGIO OFICIAL DE ARQUITECTOS DE ALMERIA  
**VISADO ESTATUTARIO**  
 05 OCT. 2006

LOCALES COMERCIALES  
 VIVIENDAS  
 LIMITE SOLAR

EXCMO. AYUNTAMIENTO DE EL EJIDO (Almería)  
 SECRETARIA

ALCALDE: Para hacer constar...  
 ha sido aprobado  
 POR EL AYUNTAMIENTO  
 el día 03 de noviembre / 2007  
 El Ejido, a 10 de noviembre 2007


**IB** arquitecto  
 m. blanco e.montero

proyecto de :  
**ESTUDIO DE DETALLE DE SOLAR EN CALLE CERVANTES-EL EJIDO**  
 promotor : CENTAURO ZECCO, S.L

**PLANTA 1,2,3**

escala  
 1:300

expediente plano n°  
 GR 2187 **1.4**  
 sustituye al n°  
 fecha: SEPT. 2006

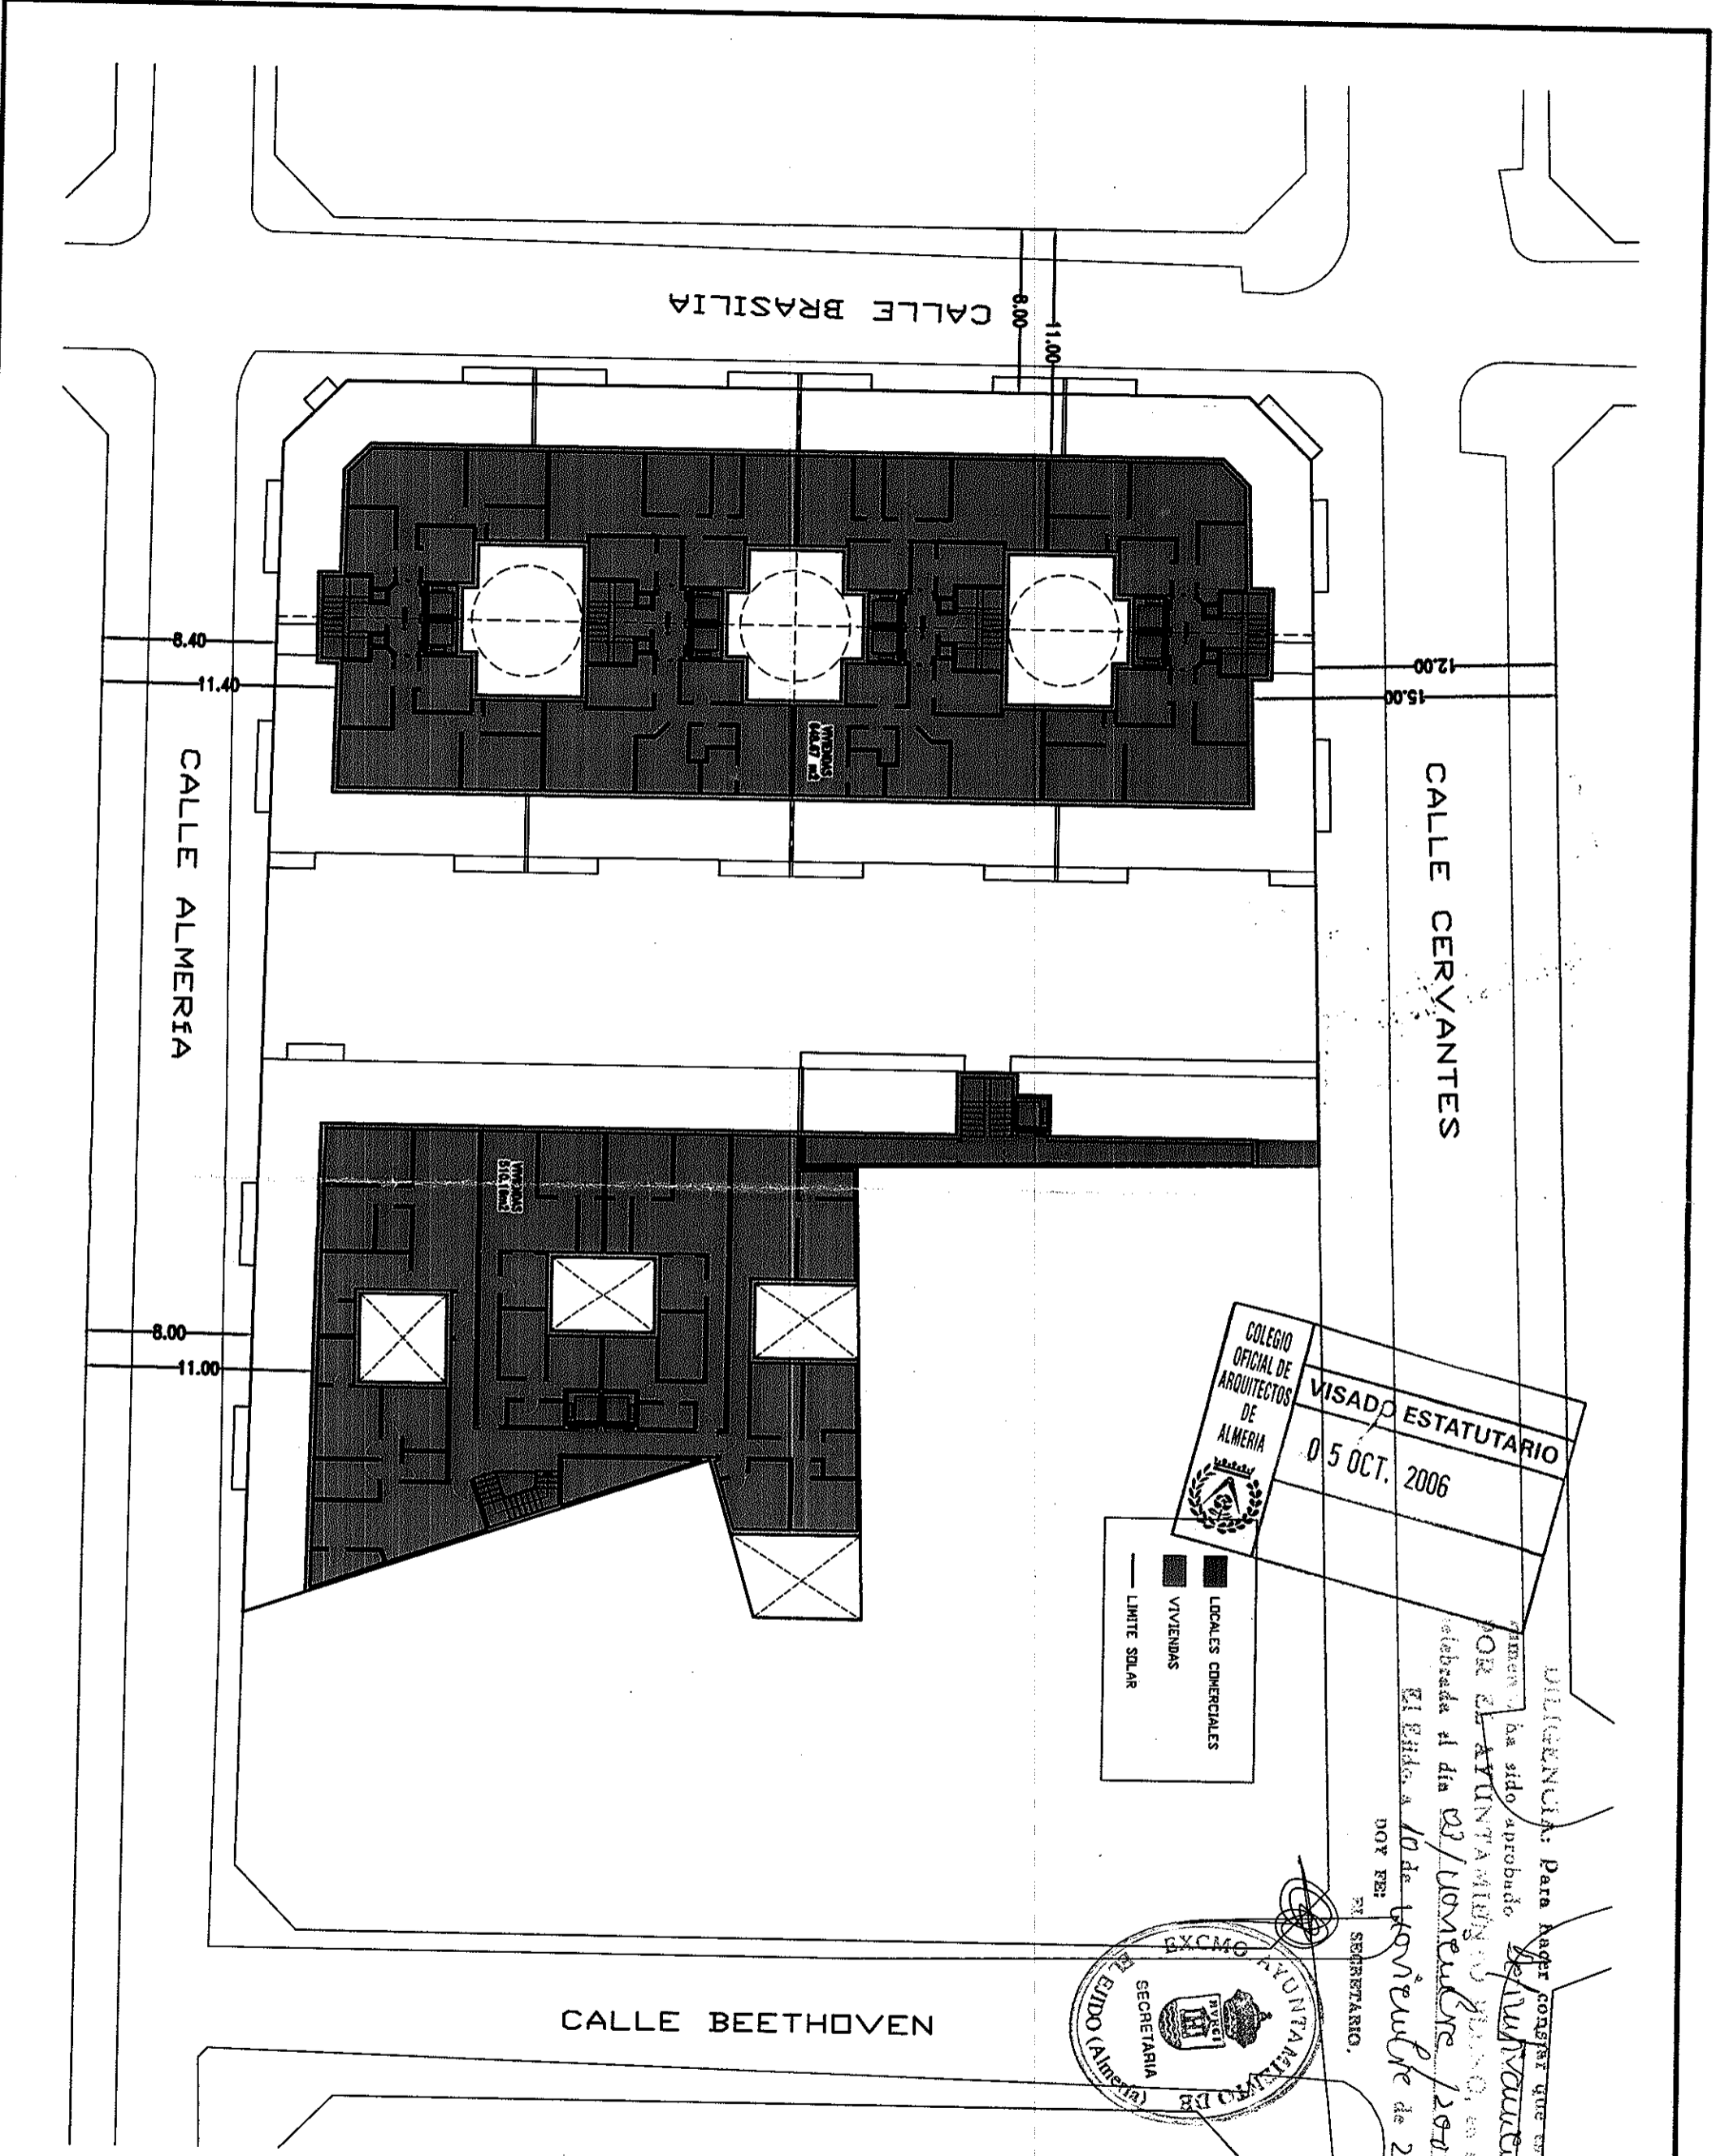

COLEGIO OFICIAL DE ARQUITECTOS DE ALMERIA  
 VISADO ESTATUTARIO  
 05 OCT. 2006

— LIMITE SOLAR  
 ■ VIVIENDAS  
 ■ LOCALS COMERCIALES

EXCMO. AYUNTAMIENTO DE EL EJIDO (Almería)  
 SECRETARIA

DILIGENCIA: Para hacer constar que este proyecto ha sido aprobado por el Ayuntamiento de El Ejido, en sesión celebrada el día 22/Noviembre/2007.  
 El Ejido, a 10 de Noviembre de 2007.  
 DOY FE:  
 EL SECRETARIO.


**IB**  
 arquitecto  
 m. blanco  
 e. montero

proyecto de :  
**ESTUDIO DE DETALLE DE SOLAR EN CALLE CERVANTES-EL EJIDO**  
 promotor : CENTAURO. 2000, S.L.

**PLANTA 4**

escala  
 1:300

expediente plano n°  
 GR 2187 1.5  
 sustituye al n°  
 fecha: SEPT. 2006

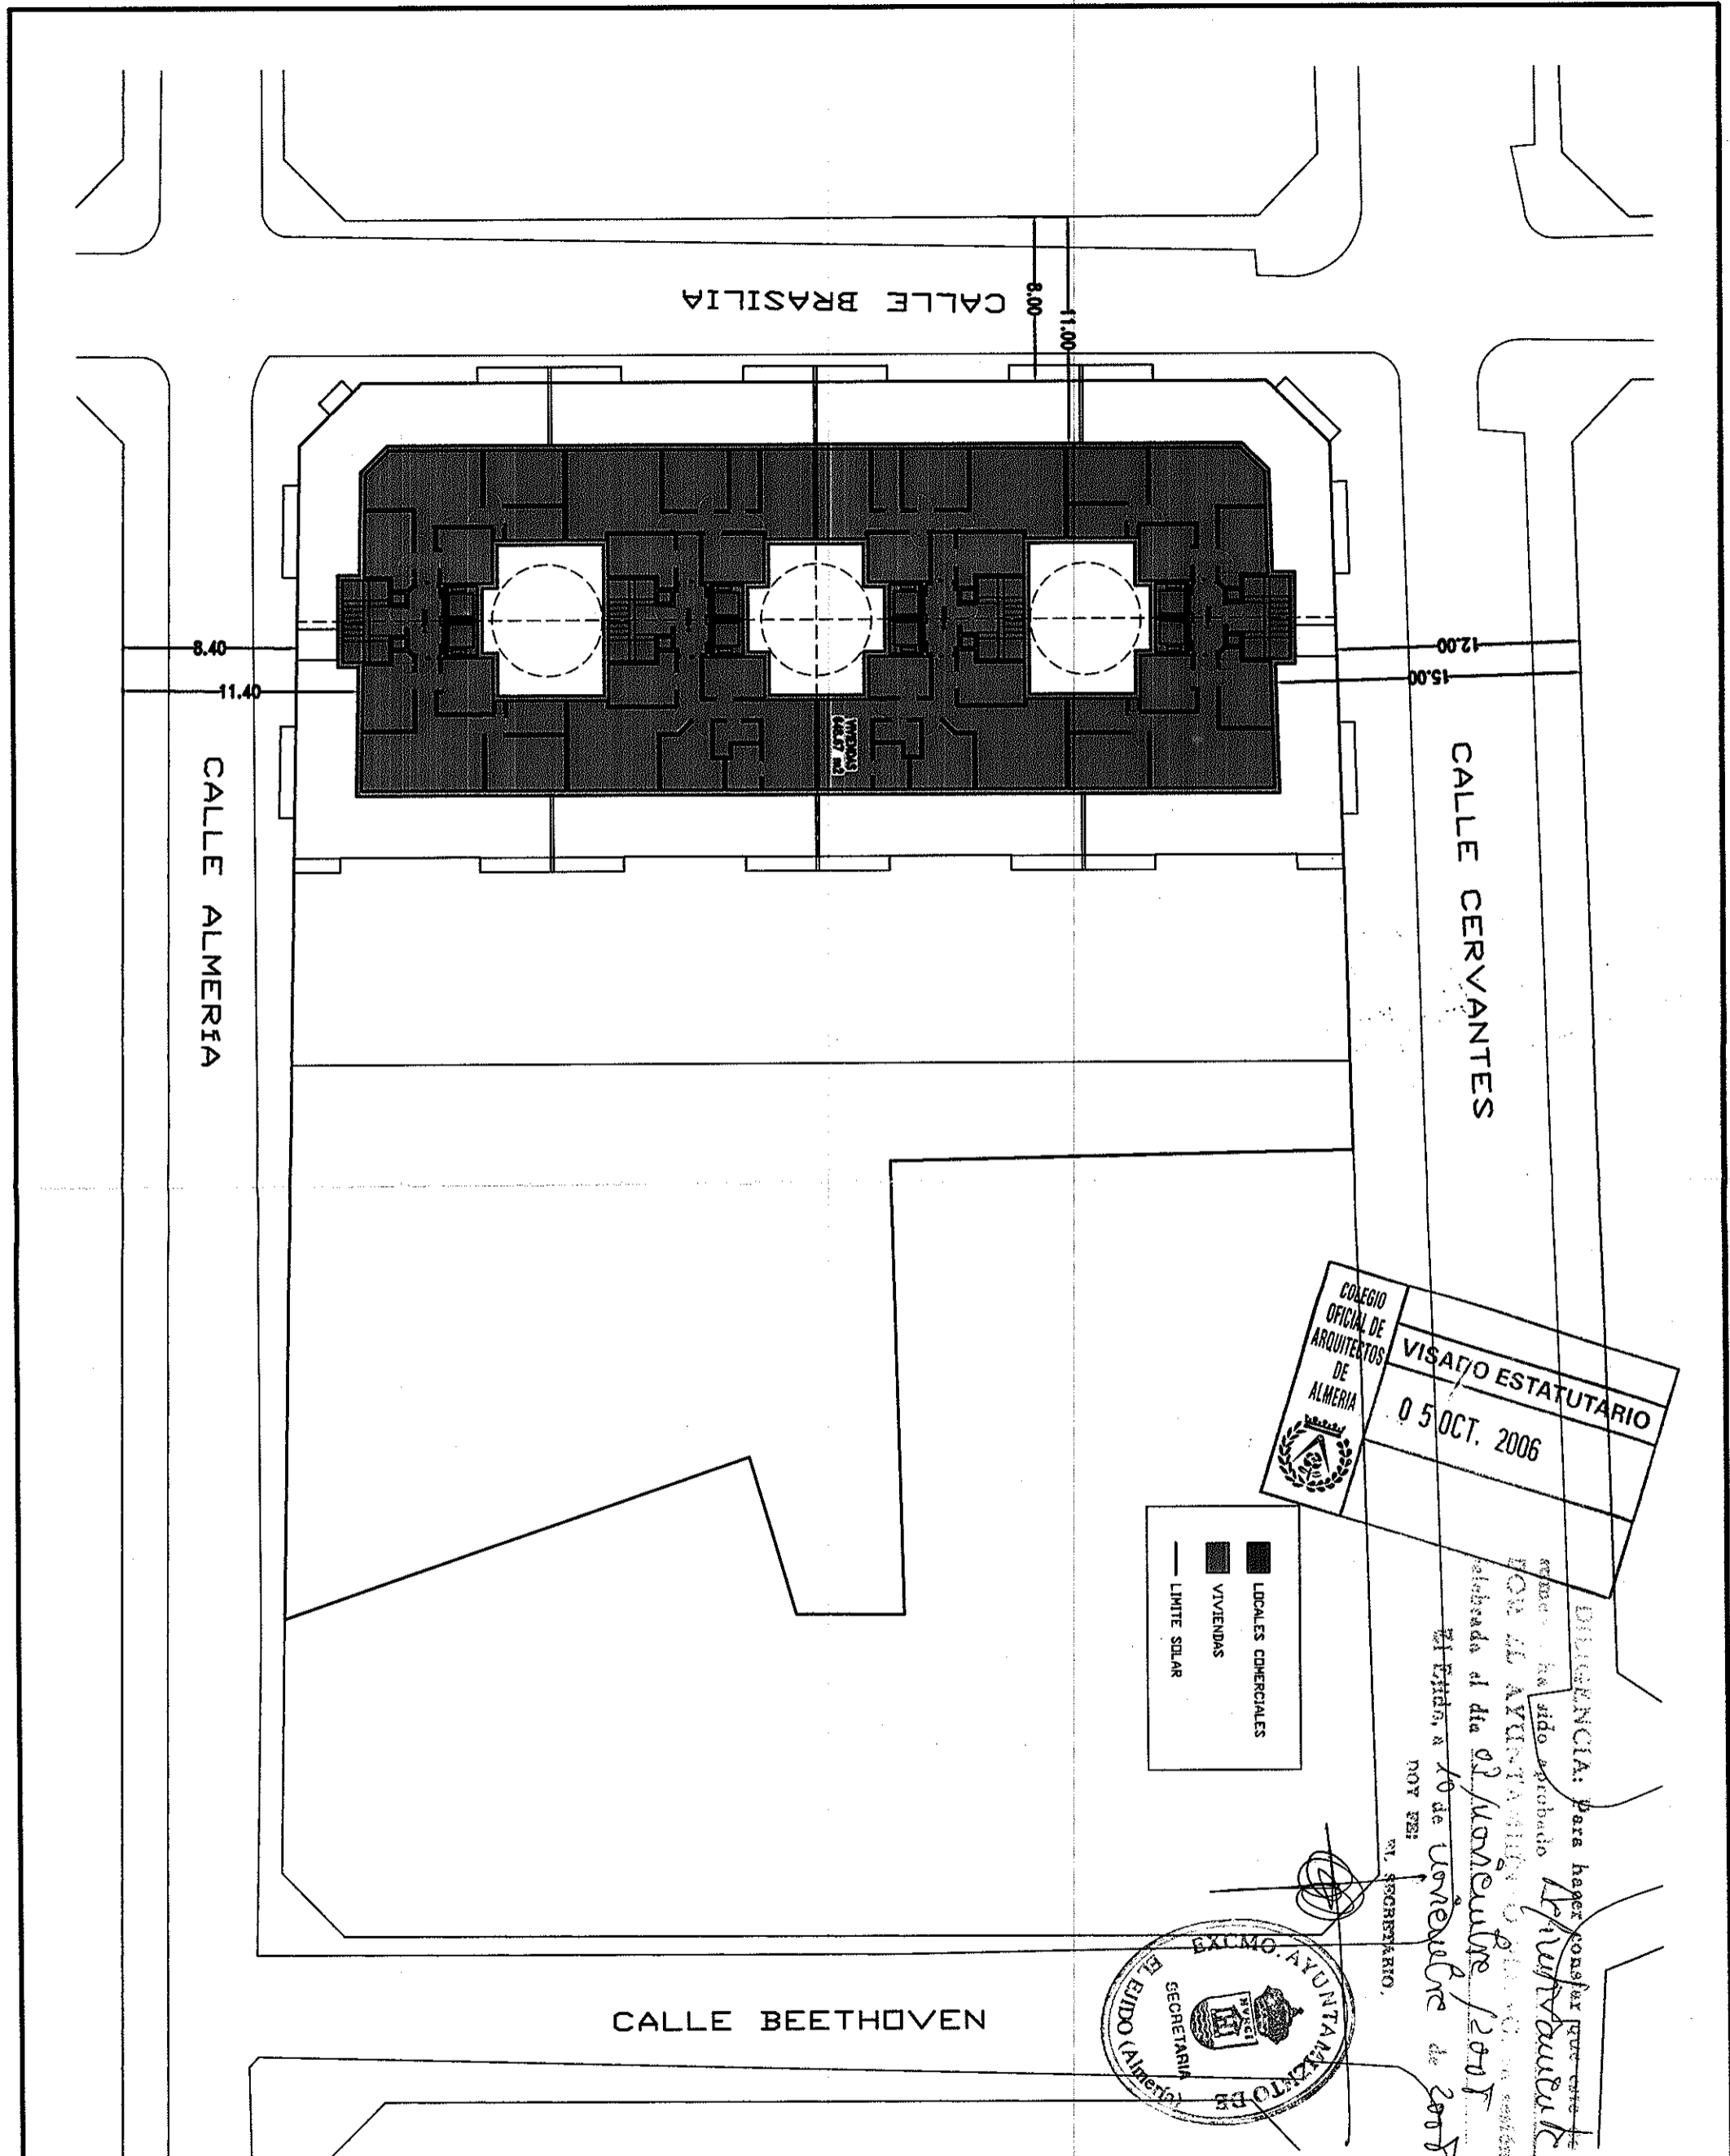

COLEGIO OFICIAL DE ARQUITECTOS DE ALMERIA  
**VISADO ESTATUTARIO**  
 05 OCT. 2006

— LIMITE SOLAR  
 ■ VIVIENDAS  
 ■ LOCALES COMERCIALES

EXCMO. AYUNTAMIENTO DE EL EJIDO (ALMERIA)  
 SECRETARIA

DILIGENCIA: Para hacer constar que este estudio ha sido aprobado por el Ayuntamiento de El Ejido, en sesión celebrada el día 02 de Septiembre de 2006.  
 El Ejido, a 10 de Septiembre de 2006  
 NOY SESI  
 EL SECRETARIO



**IB**  
 arquitecto  
 m. blanco  
 e.montero

proyecto de :  
**ESTUDIO DE DETALLE DE SOLAR EN CALLE CERVANTES-EL EJIDO**  
 promotor : CENTAURO 2000, SL

**PLANTA 5,6**


escala  
 1:300

expediente  
 GR 2187  
 sustituye al n°  
 fecha: SEPT. 2006  
 plano n°  
**1.6**

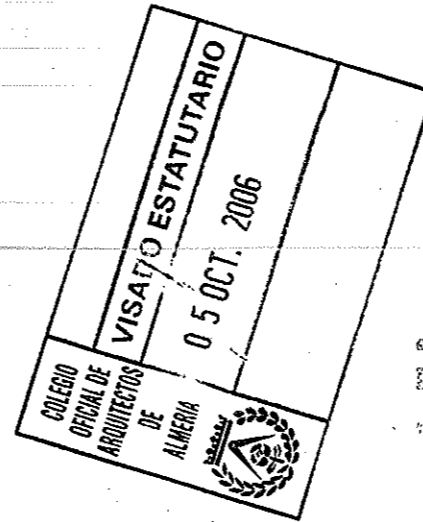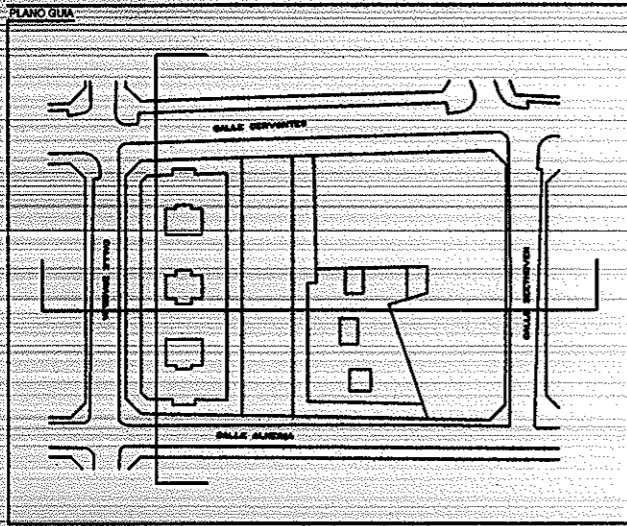

DECLARACION: Para hacer constar que este proyecto ha sido aprobado *de forma unánime* POR EL AYUNTAMIENTO PLENO, en sesión celebrada el día *02 noviembre 2008* El Ejido, a *10* de *noviembre* de *2008*

DOY FE  
EL SECRETARIO.

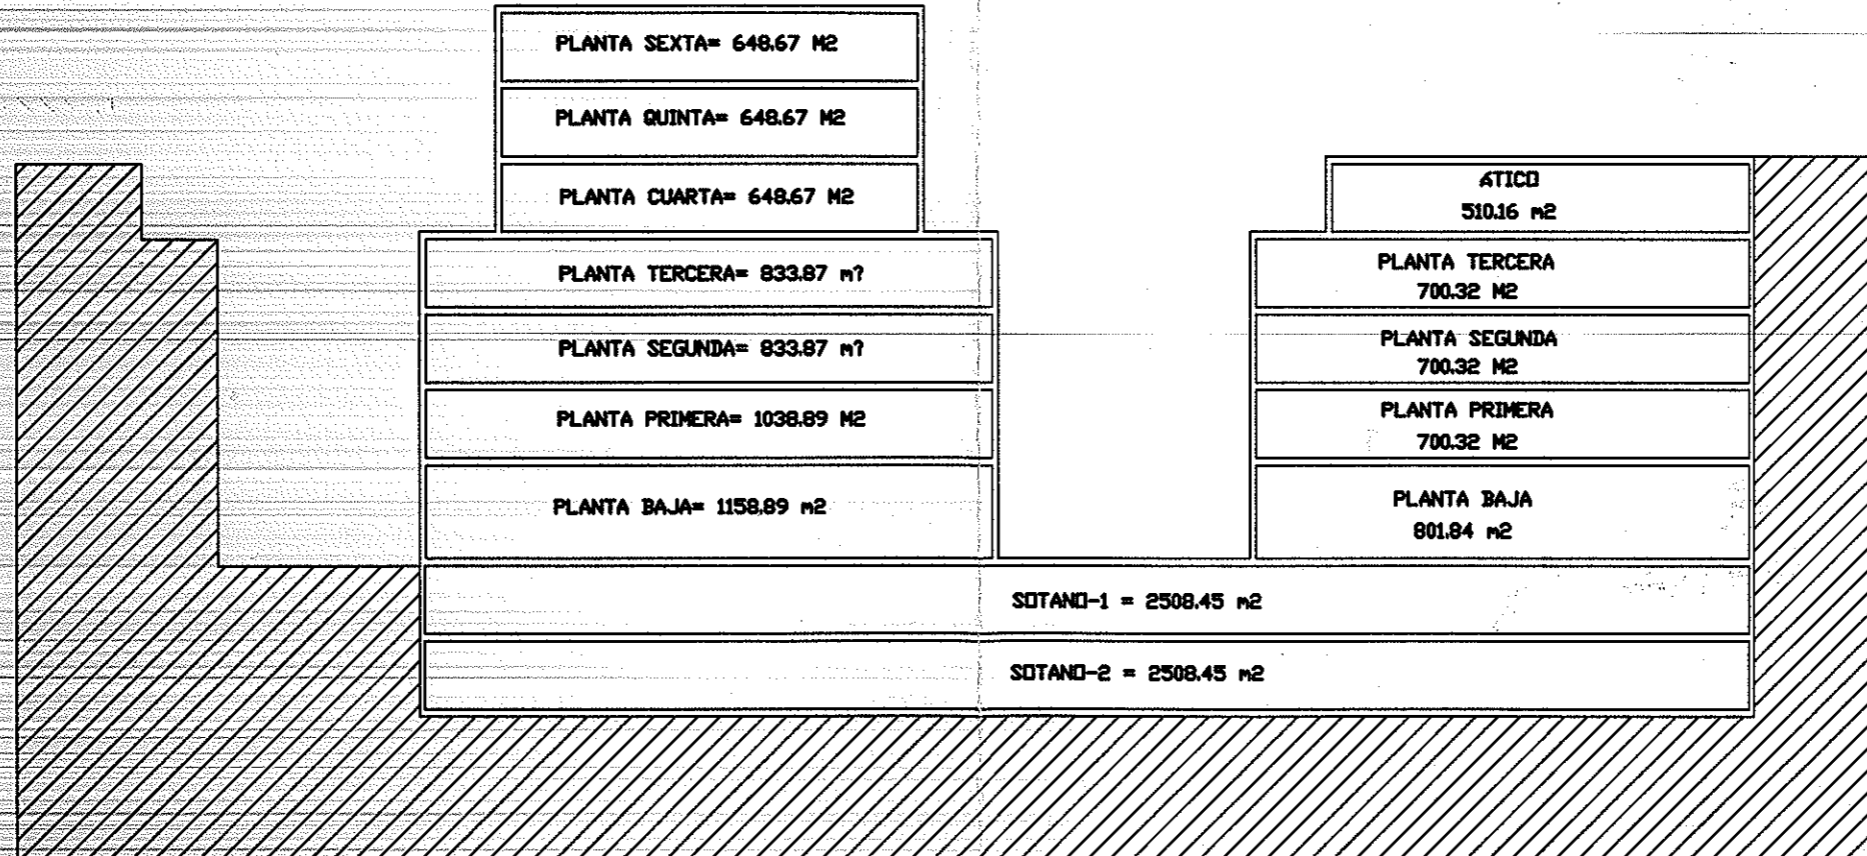

LOCALES	VIVIENDA	TOTALES
1622.42	8095.19 M2	9717.61 M2

expediente plano n°  
GR 2187 1.7  
sustituye al n°  
fecha: SEPT. 2006

escala  
1:300

SECCIÓN B

proyecto de :  
ESTUDIO DE DETALLE DE SOLAR  
EN CALLE CERVANTES-EL EJIDO

promotor : CENTAURO 2000, S.L.

arquitecto




*[Signature]*

e. montero

m. blanco





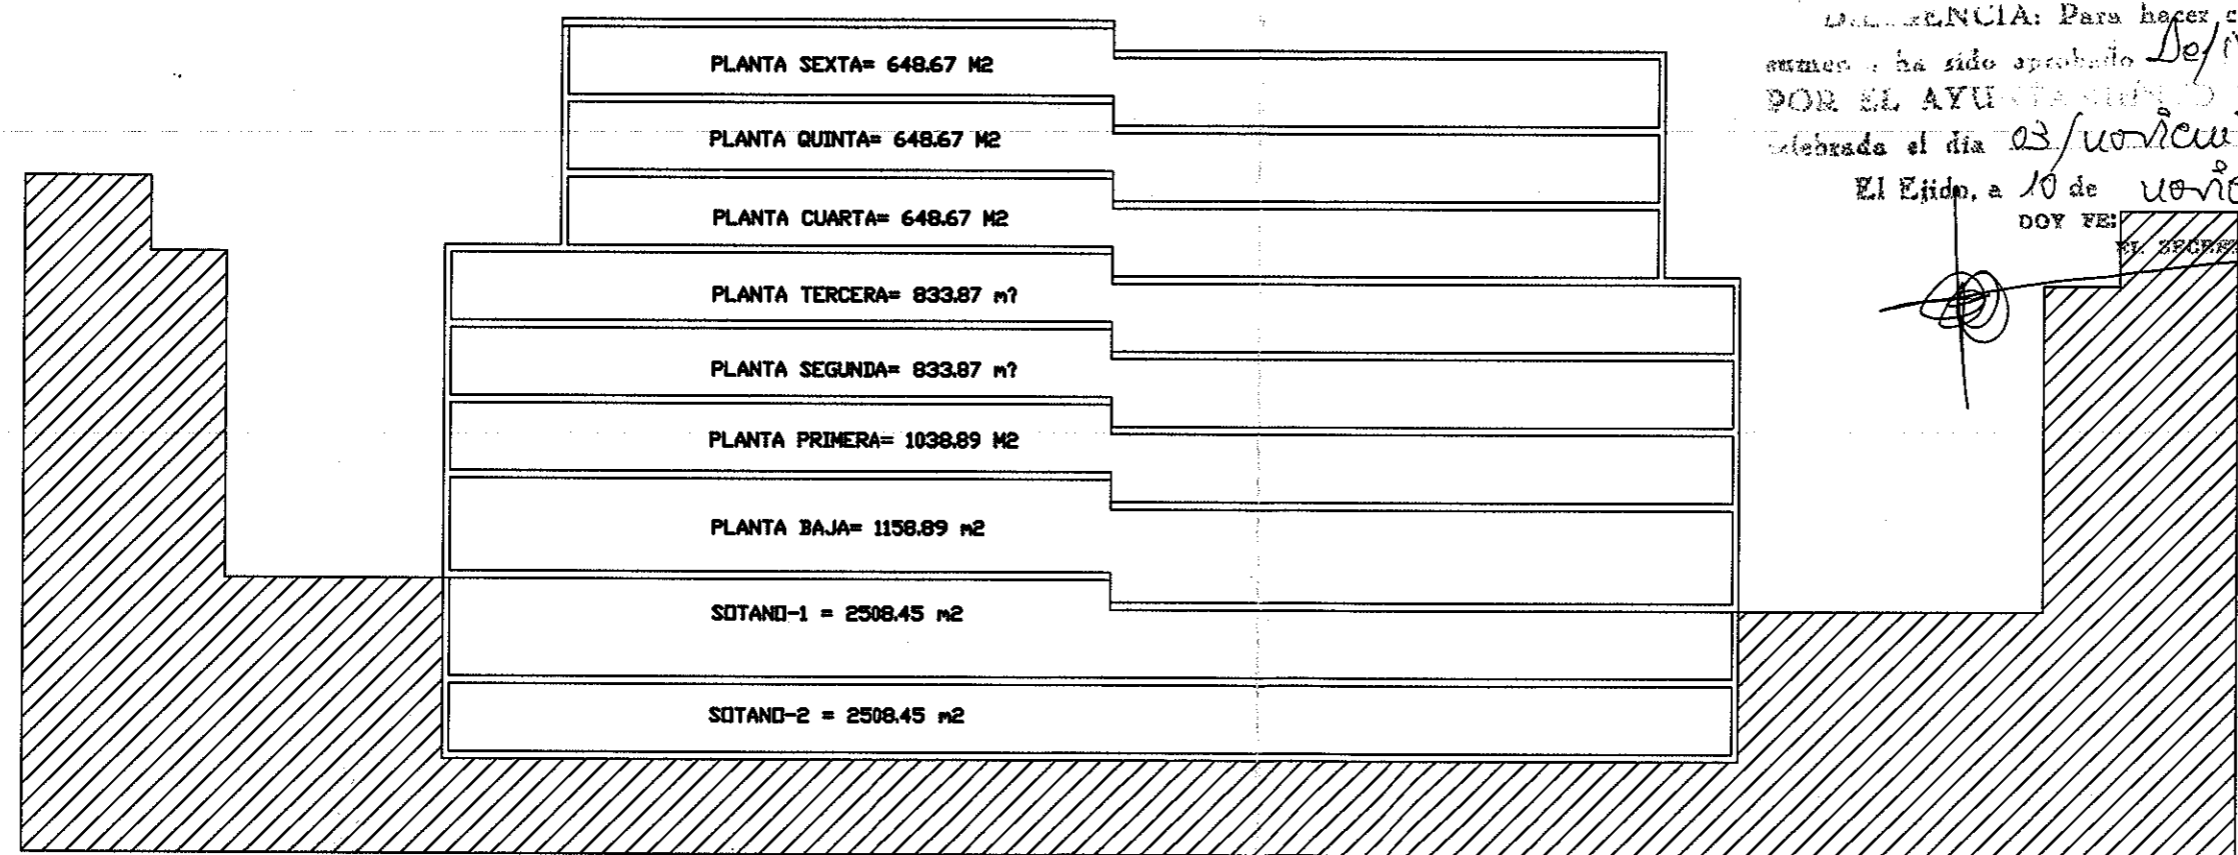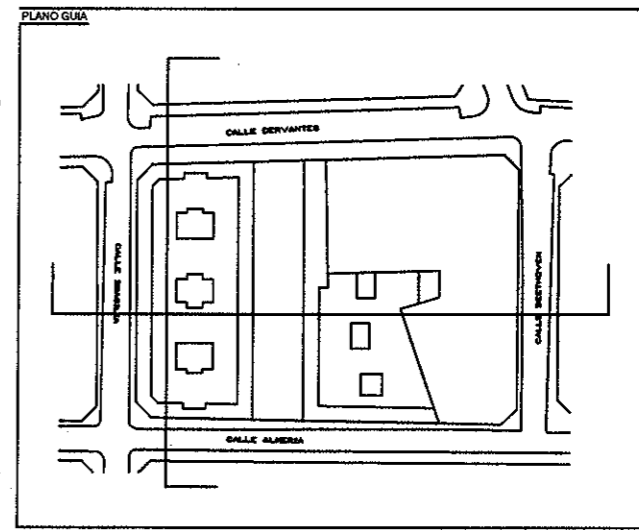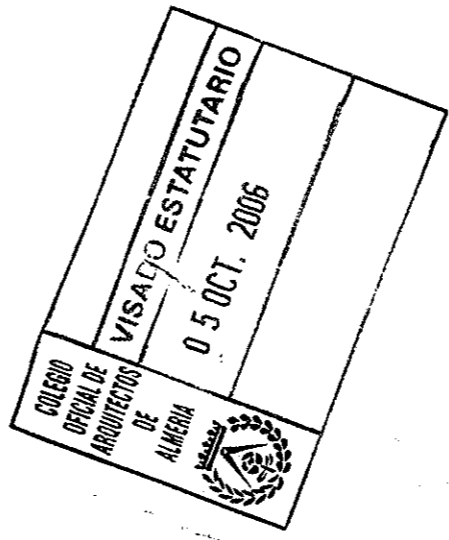

PLANTA SEXTA= 648.67 M2
PLANTA QUINTA= 648.67 M2
PLANTA CUARTA= 648.67 M2
PLANTA TERCERA= 833.87 m2
PLANTA SEGUNDA= 833.87 m2
PLANTA PRIMERA= 1038.89 M2
PLANTA BAJA= 1158.89 m2
SOTANO-1 = 2508.45 m2
SOTANO-2 = 2508.45 m2

DECLARACION: Para hacer constar que esta obra ha sido aprobada definitivamente POR EL AYUNTAMIENTO DE EL EJIDO, celebrada el día 03/ noviembre /2008 El Ejido, a 10 de noviembre 2008

DOY FE:  
EL SECRETARIO



expediente plano n°  
GR 2187 1.8  
sustituye al n°  
fecha: SEPT. 2006



escala  
1:300

SECCIÓN B

proyecto de :  
ESTUDIO DE DETALLE DE SOLAR  
EN CALLE CERVANTES-EL EJIDO  
promotor : CENTAURO 2000, S.L.

LOCALES	VIVIENDA	TOTALES
1622.42	8095.19 M2	9717.61 M2

arquitecto  
e. montero  
in. blanco

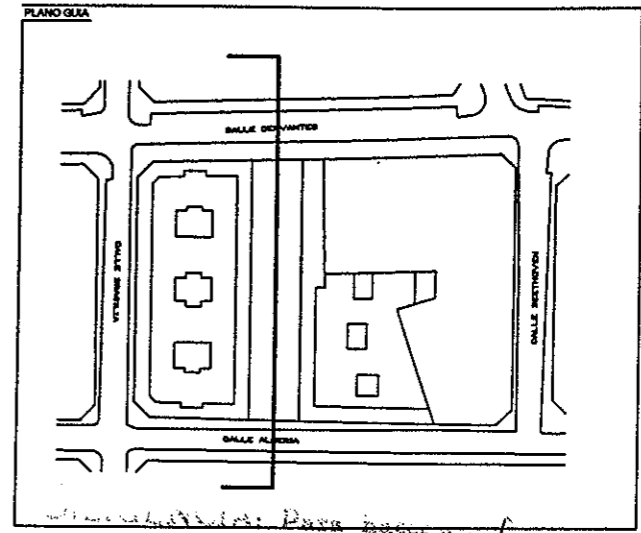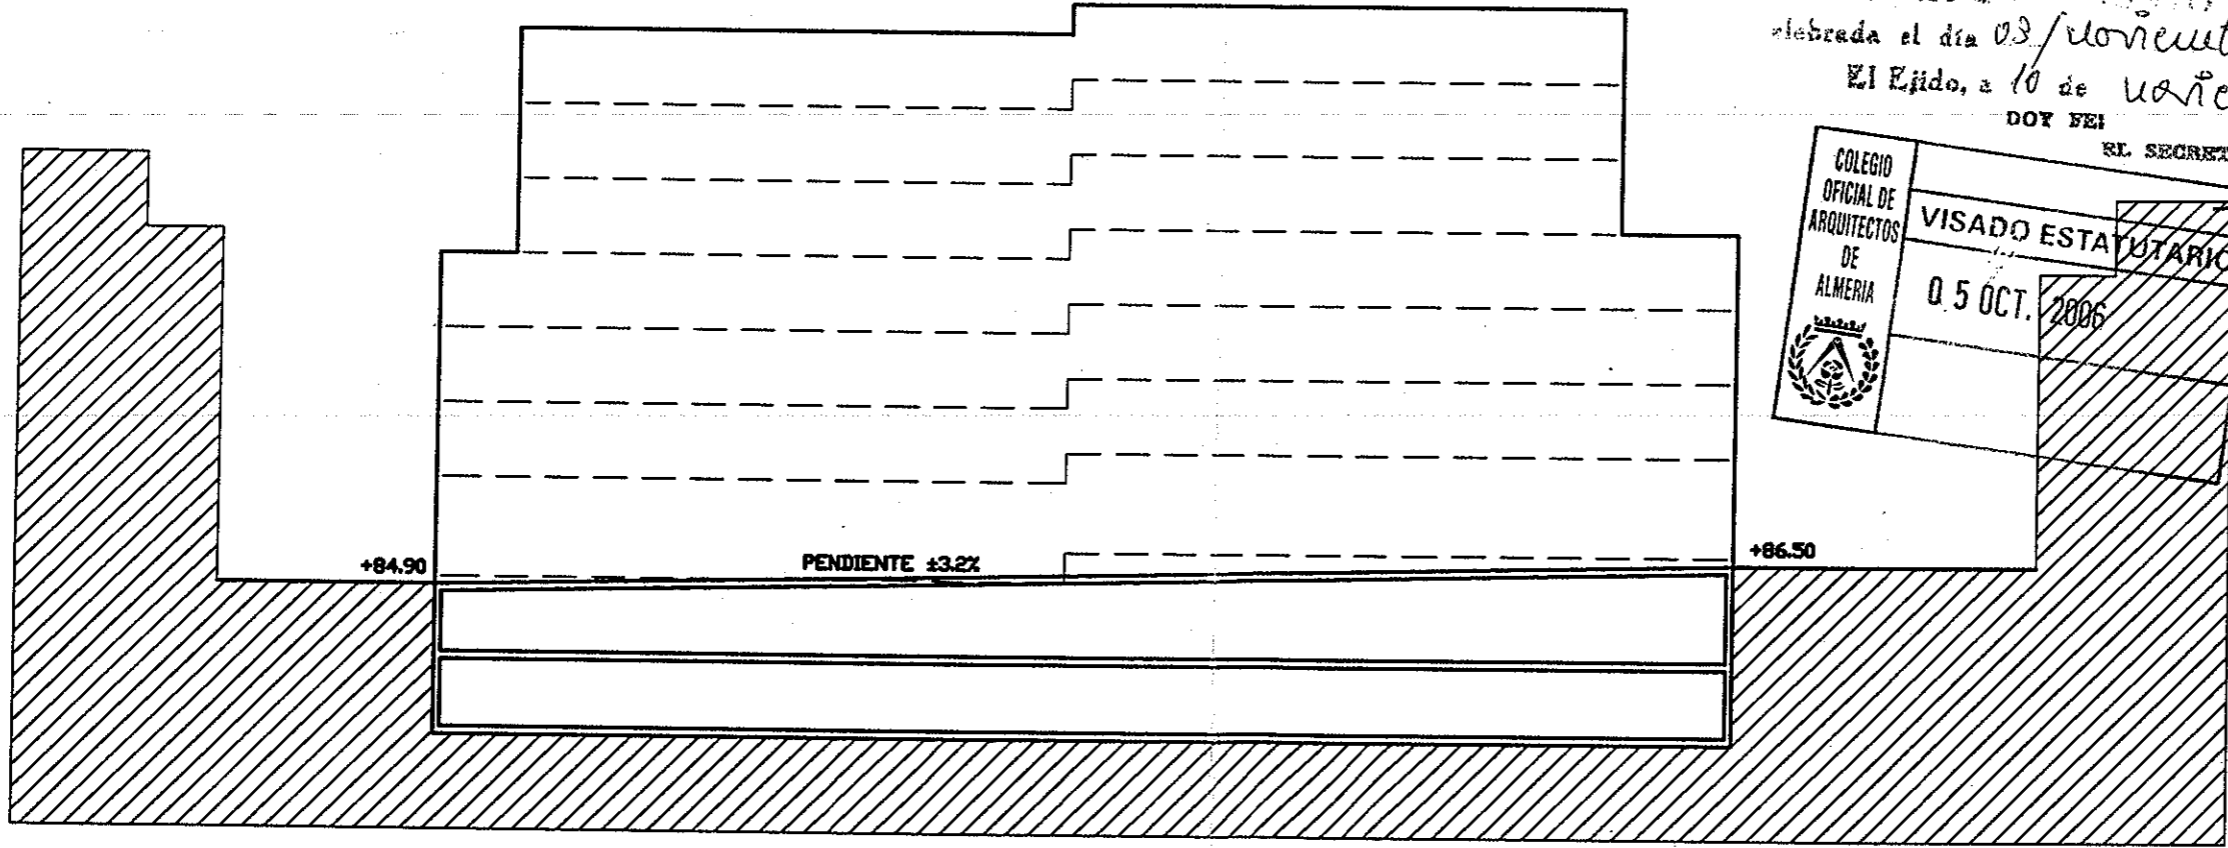

El proyecto ha sido aprobado *Definitivamente*  
 POR EL AYUNTAMIENTO DE EL EJIDO  
 celebrada el día *08 de noviembre* / 2008  
 El Ejido, a *10 de noviembre* de 2008  
 DOY FEI  
 EL SECRETARIO.

COLEGIO OFICIAL DE ARQUITECTOS DE ALMERIA

VISADO ESTADUTARIO

05 OCT. 2006



expediente plano n°  
 GR 2187 1.9  
 sustituye al n°  
 fecha: SEPT. 2006

escala  
 1:300

**SECCIÓN - ALZADO**

proyecto de :  
 ESTUDIO DE DETALLE DE SOLAR  
 EN CALLE CERVANTES-EL EJIDO  
 promotor: CENTAZO 2000 S.L. Y OTROS

arquitecto  
 m. blanco  
 e. montero

P-45




# Liliana

promueve: **Altair 2000 S.L.**


Para hacer constar que este documento ha sido aprobado *de/interamente*  
DE LA AYU. PLANO en sesión  
celebrada el día 03 de noviembre de 2007  
El Ejido, a 10 de noviembre de 2008

BOY FE:



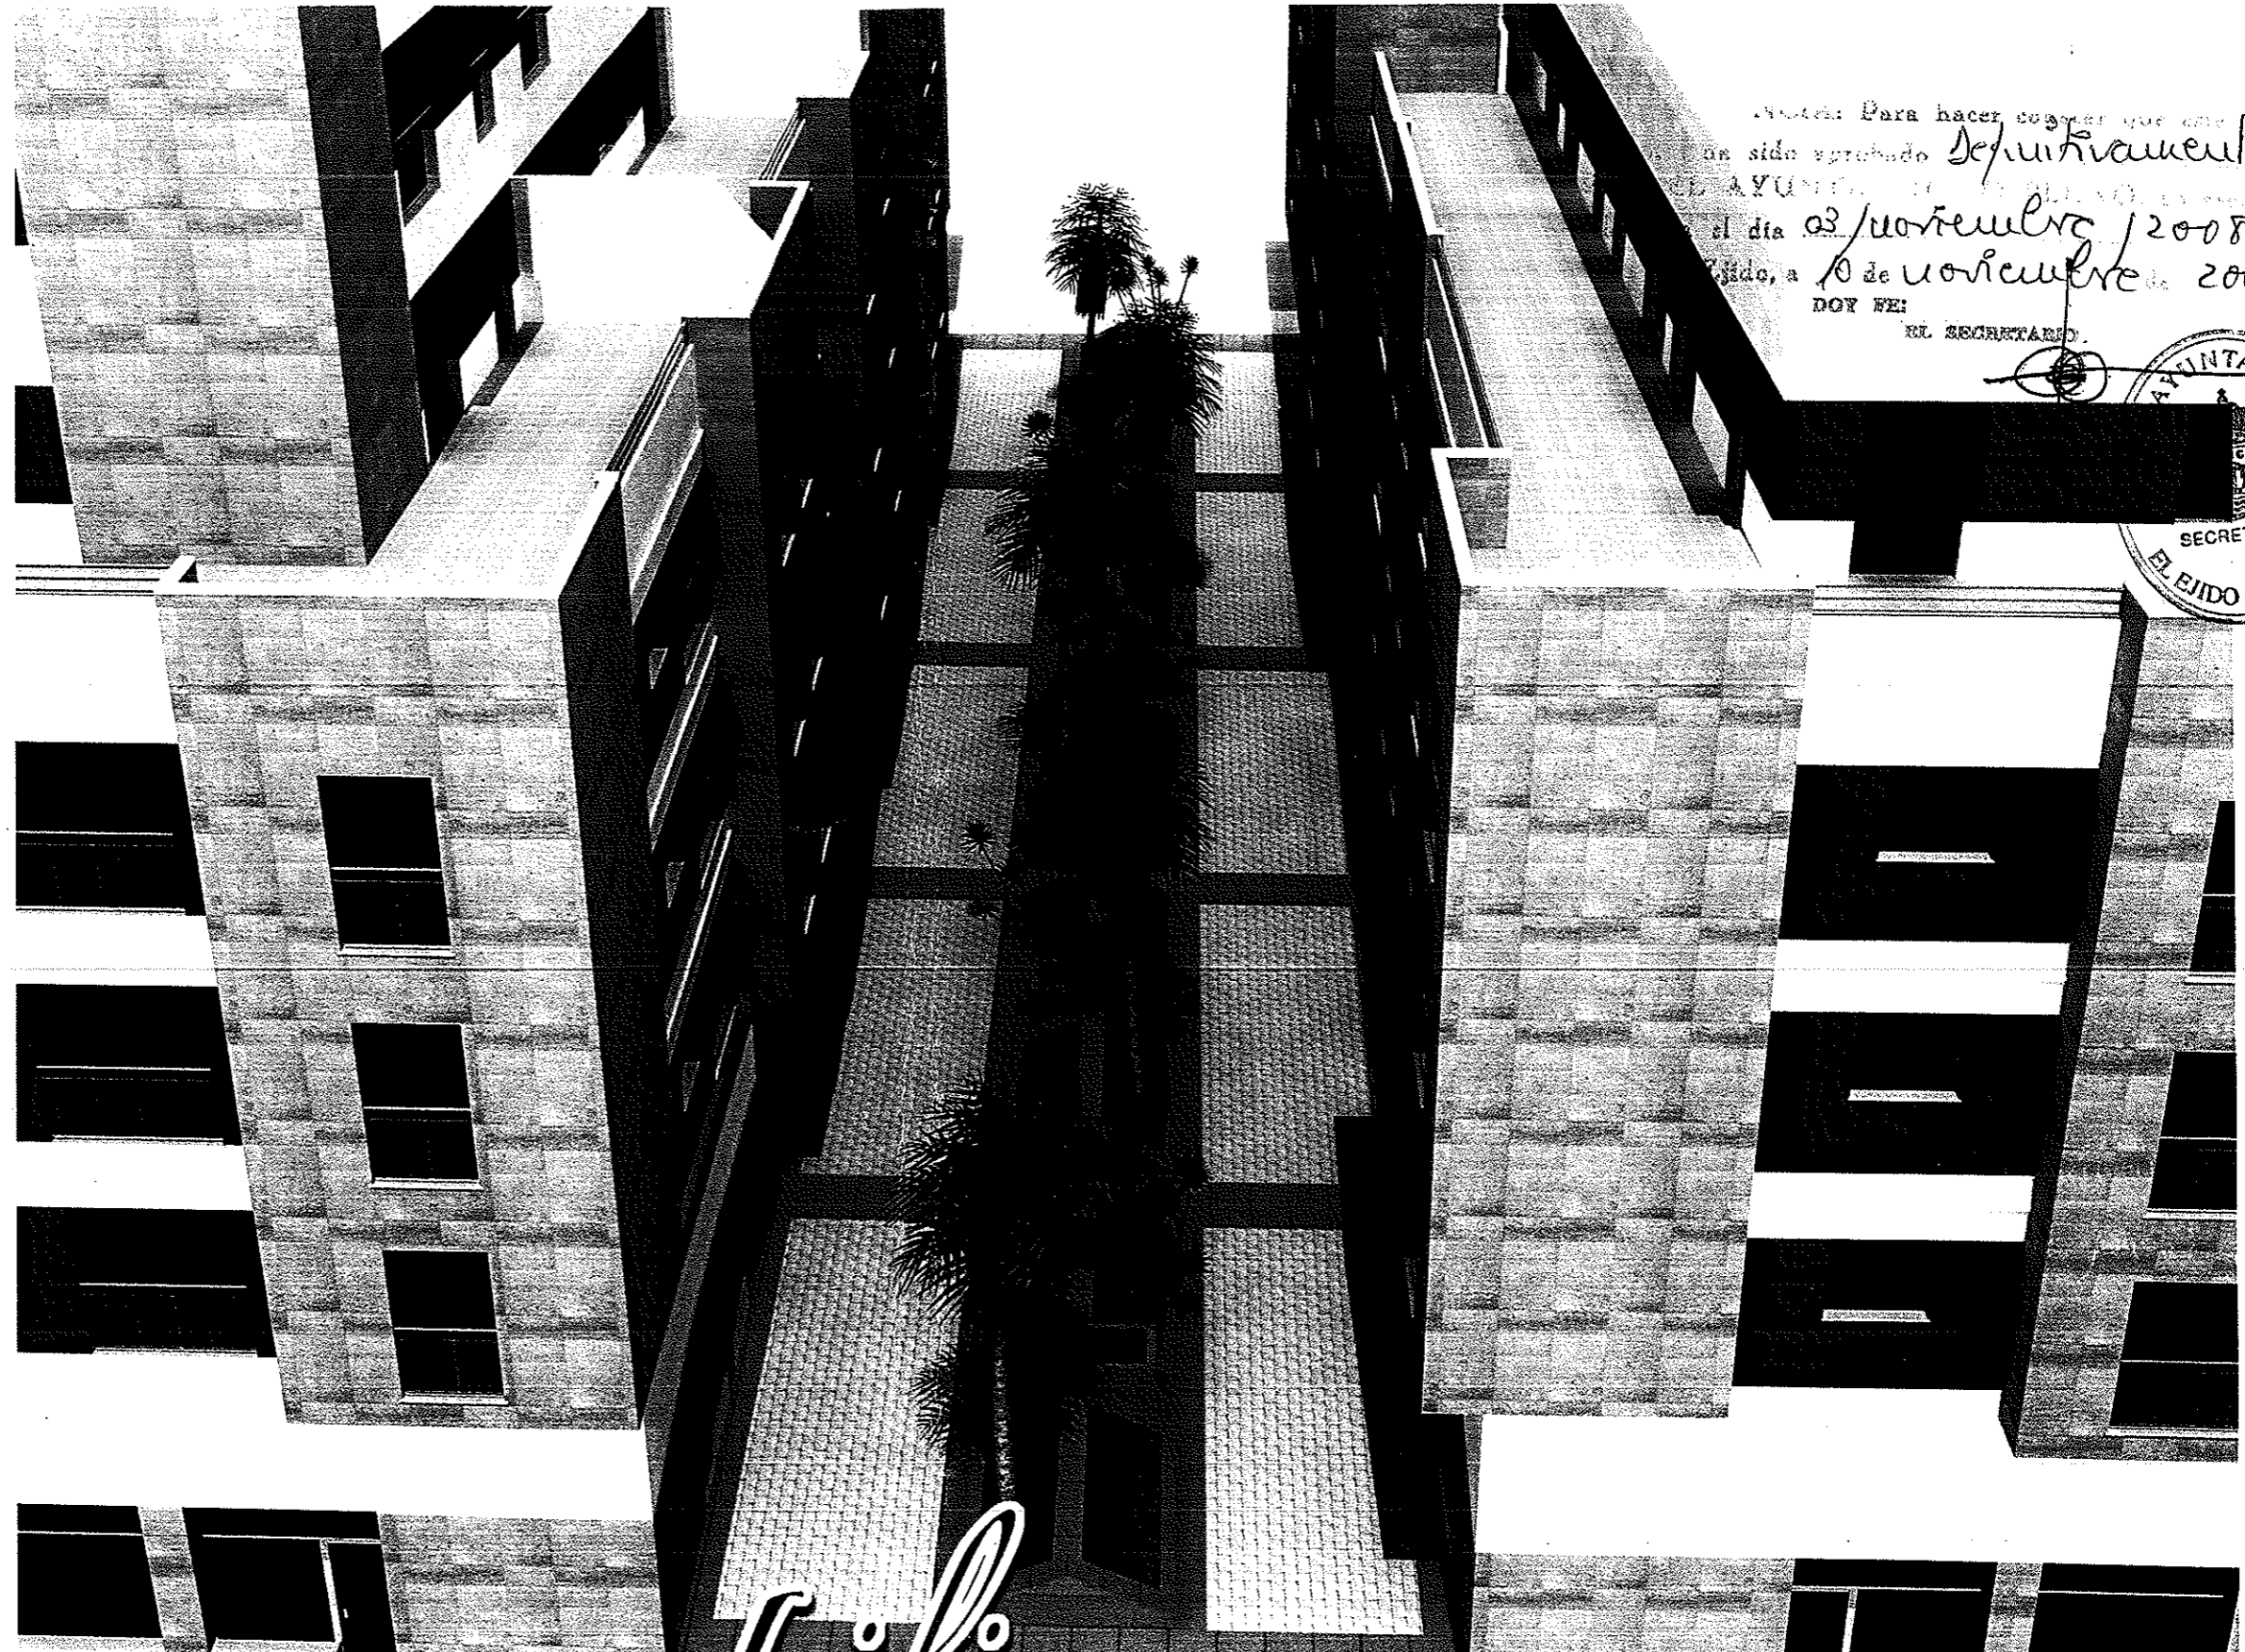

Para hacer constar que este  
ha sido aprobado definitivamente  
EL AYUNTAMIENTO DE EL EJIDO (Almería)  
el día 03 de noviembre de 2008  
dejado, a 10 de noviembre de 2008  
DOY FE:  
EL SECRETARIO

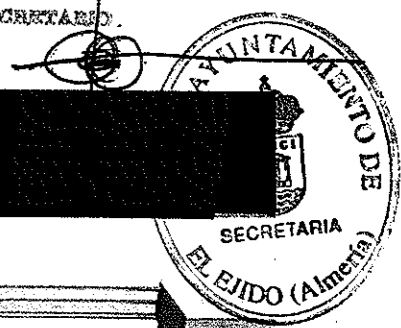

*Liliana*

promueve: **Altair 2000 S.L.**



para hacer constar que con  
 el presente se ha aprobado *Definitivamente*  
 el AYUNTAMIENTO MILENO, en sesión  
 celebrada el día *03/ noviembre /2008*  
 El Ejido, a *10 de noviembre de 2008*  
 DOY FE:  
 EL SECRETARIO,



*Liliana*

promueve: **Altair 2000 S.L.**



*Liliana*

promueve: **Altair 2000 S.L.**



Para hacer constar que este proyecto ha sido aprobado definitivamente en el pleno del Ayuntamiento de El Ejido, a 03 de noviembre de 2008.  
 DOY FE!  
 EL EJIDO, a 16 de noviembre de 2008  
 EL SECRETARIO.

*[Handwritten signature]*



*Liliana*

promueve: **Altair 2000 S.L.**



que está en  
... aprobado Definitivamente  
... O PLENO, en sesión  
... el día 03 de noviembre 2008  
... a 10 de noviembre de 2008

SECRETARIO  
*[Signature]*



*Liliana*

promueve: **Altair 2000 S.L.**



... para hacer constar que en el  
 ...  
 ... PLENO, en sesión  
 ... 23 de noviembre 2008  
 ... 10 de noviembre de 2008  
 DOY FE!  
 EL SECRETARIO.

*[Handwritten signature]*