


PLANTA DE EMPLAZAMIENTO (ESCALA 1/10.000)

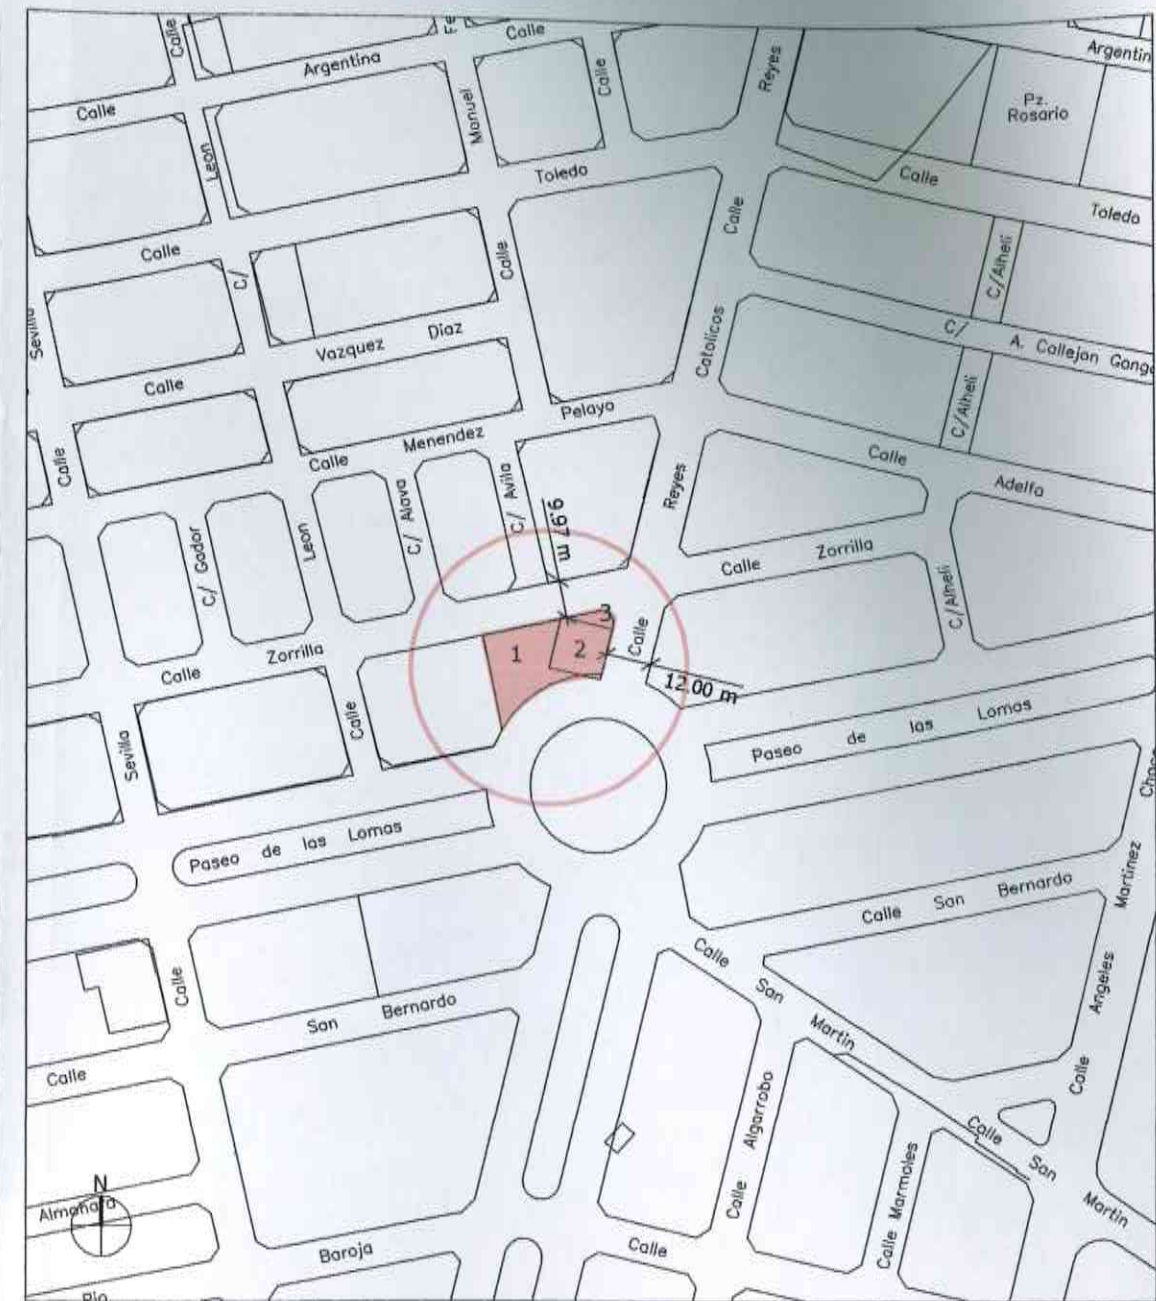

PLANTA DE SITUACIÓN (ESCALA 1/5.000)

Solar	1	2	3	Totales
Superficie	360.88 m <sup>2</sup>	198.00 m <sup>2</sup>	33.60 m <sup>2</sup>	592.48 m <sup>2</sup>

ESTUDIO DE  
ARQUITECTURA,  
URBANISMO Y  
REHABILITACION

C/ Alcalde Muñoz, 41, Atico  
04004 - Almería  
Tlf.: 950268689

Fecha: ENE/2004  
Escala: VARIAS

Plano nº: 1  
de: 6

Dibuja:  
Miguel Gil M.-D.

Proyecto:  
ESTUDIO DE DETALLE PARA ORDENAR VOLUMEN  
DE EDIFICIO SINGULAR EN PASEO DE LAS  
LOMAS, C/ REYES CATOLICOS Y C/ ZORRILLA


Localidad:  
EL EJIDO Provincia:  
ALMERÍA

Promotor:  
PROM. Y CONST. AJOGA S.A.

Plano de:  
SITUACIÓN Y EMPLAZAMIENTO

Arquitecto:  
Adrián A. García Maldonado


COLEGIO DE ARQUITECTOS DE ALMERÍA  
ALMERÍA  
27 ENE. 2004  
Visado de Documentación sin cargo en cumplimiento de la Ley del Suroeste  
Firmado:  
Adrián A. García Maldonado

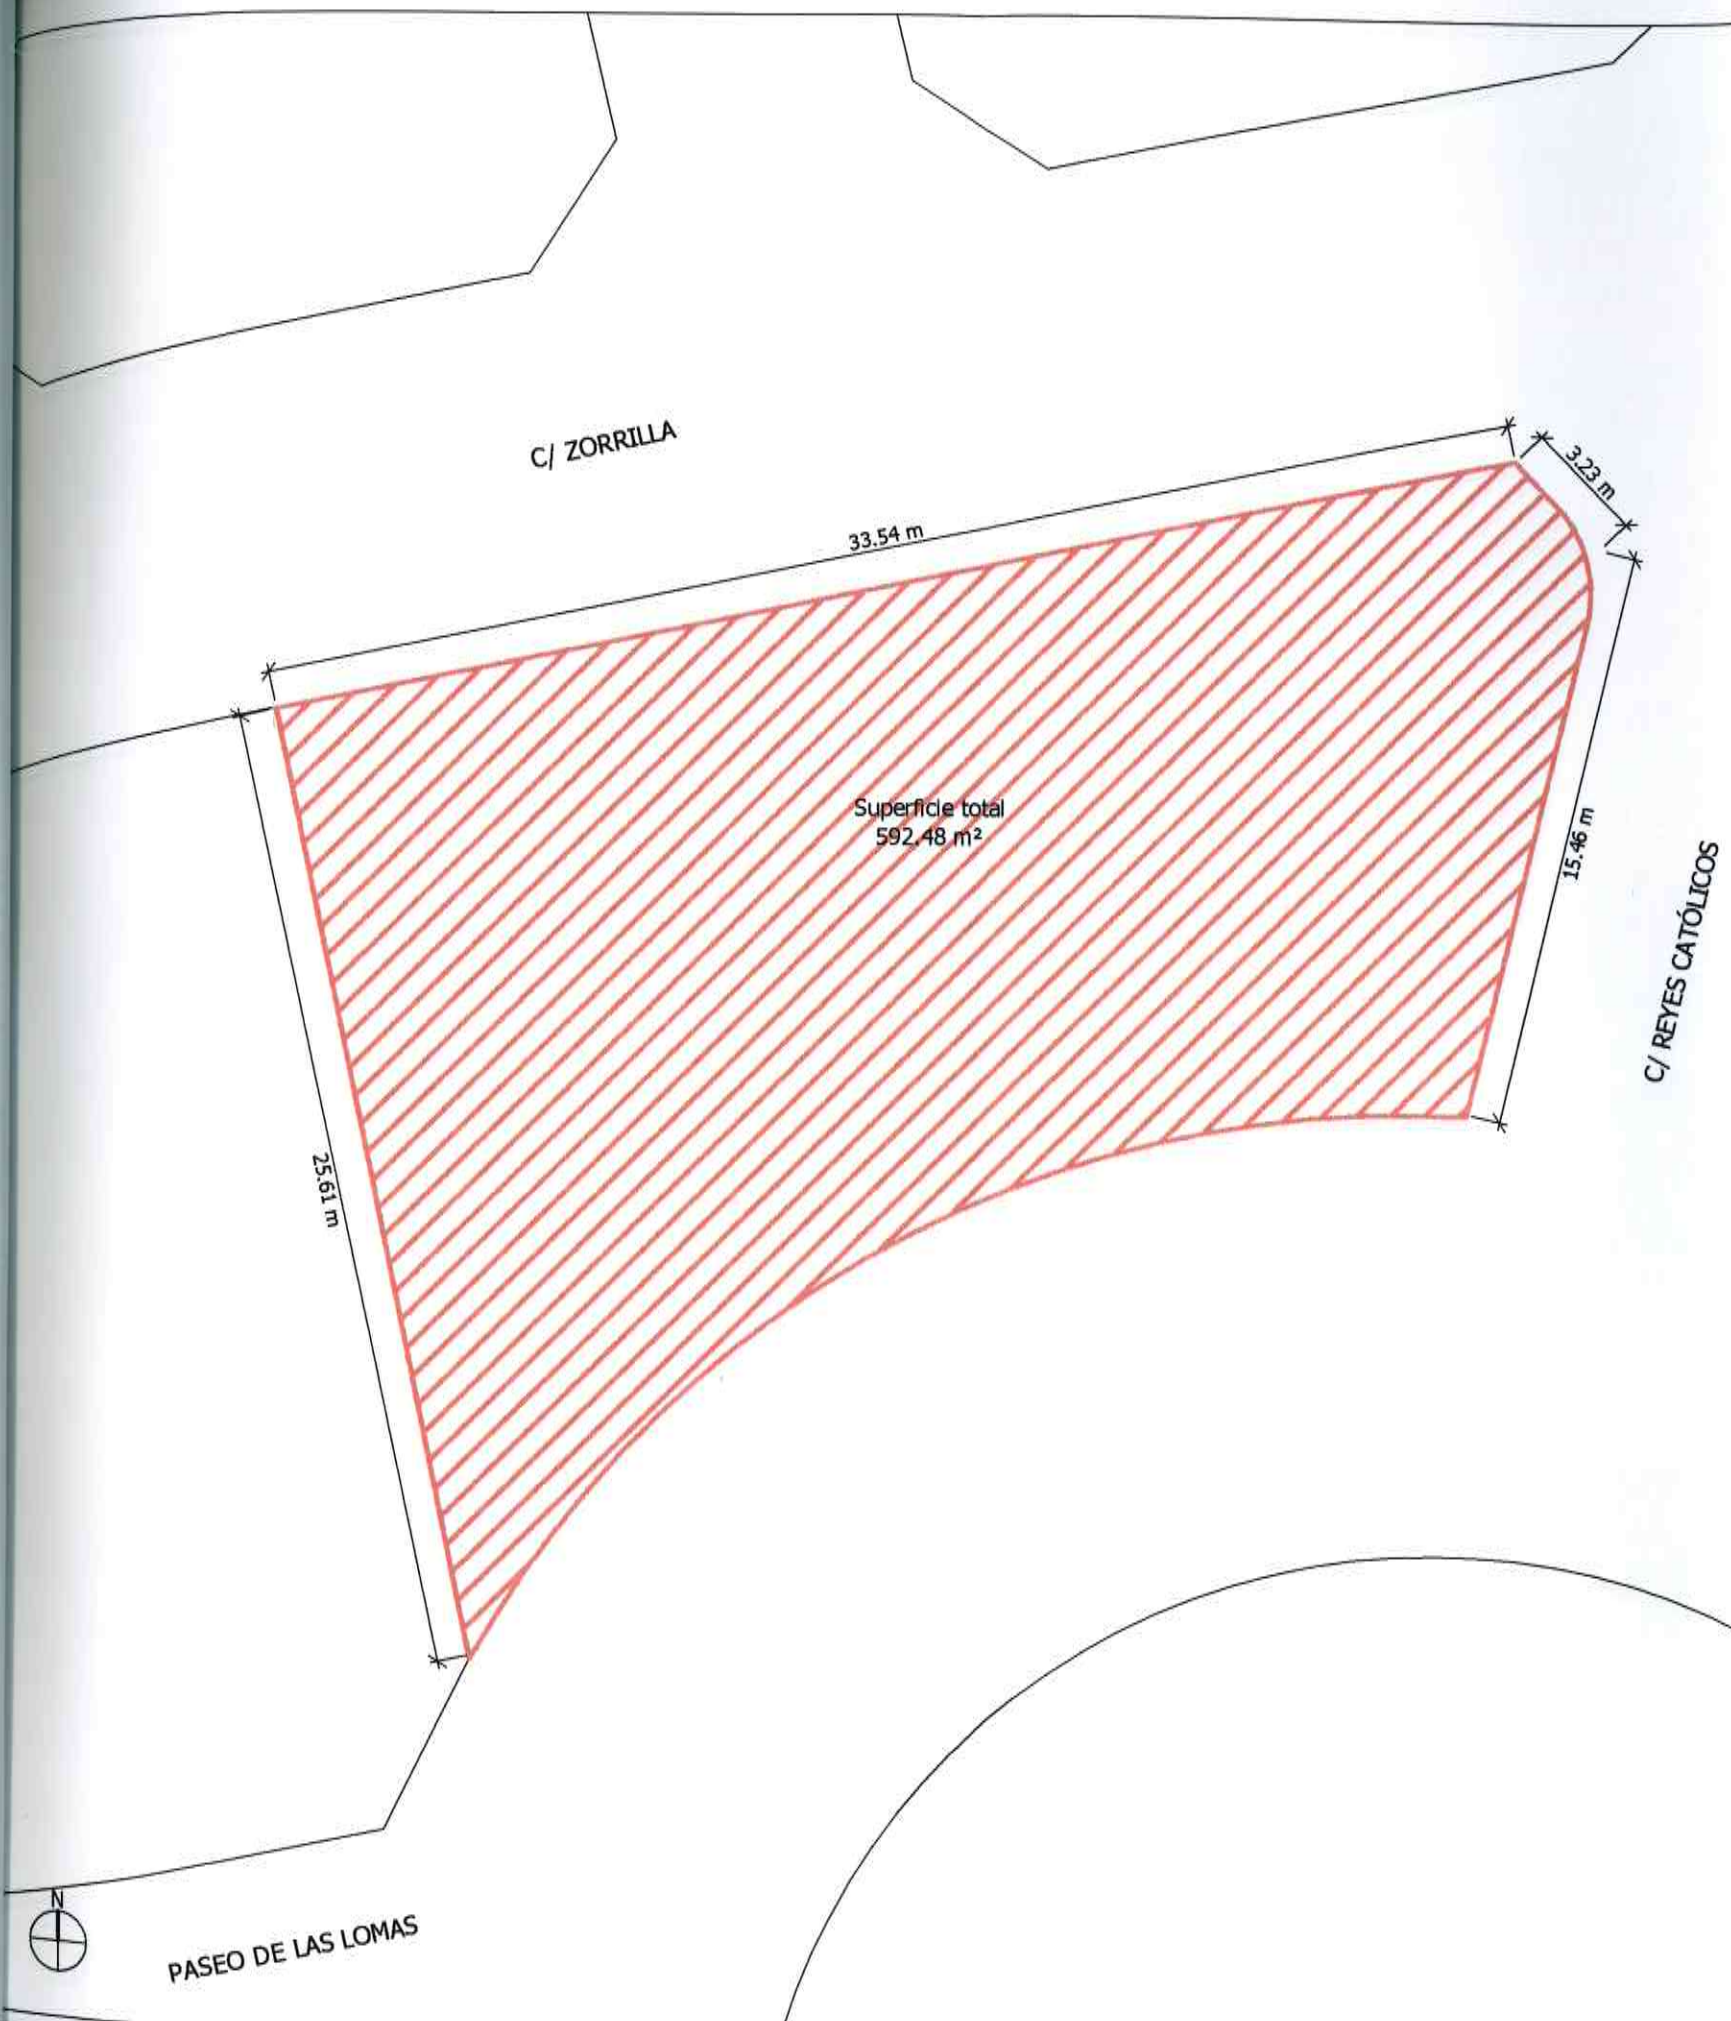



PLANTA BAJA, PRIMERA, SEGUNDA Y TERCERA (ESCALA 1/200)

<b>ESTUDIO DE ARQUITECTURA, URBANISMO Y REHABILITACION</b> <small>C/ Alcalde Muñoz, 41, Ático 04004 - Almería Tf.: 950260689</small>	Proyecto: <b>ESTUDIO DE DETALLE PARA ORDENAR VOLUMEN DE EDIFICIO SINGULAR EN PASEO DE LAS LOMAS, C/REYES CATÓLICOS Y C/ ZORRILLA</b>	Localidad: <b>EL EJIDO</b>	Provincia: <b>ALMERÍA</b>
	Fecha: <b>ENE/2004</b>	Escala: <b>1/200</b>	Promotor: <b>PROM. Y CONST. ALJOGA S.A.</b>
Plano nº: <b>2</b>	de: <b>6</b>	Plano de: <b>PLANTA BAJA, PRIMERA, SEGUNDA Y TERCERA</b>	Arquitecto: <b>Adrián A. García Maldonado</b>

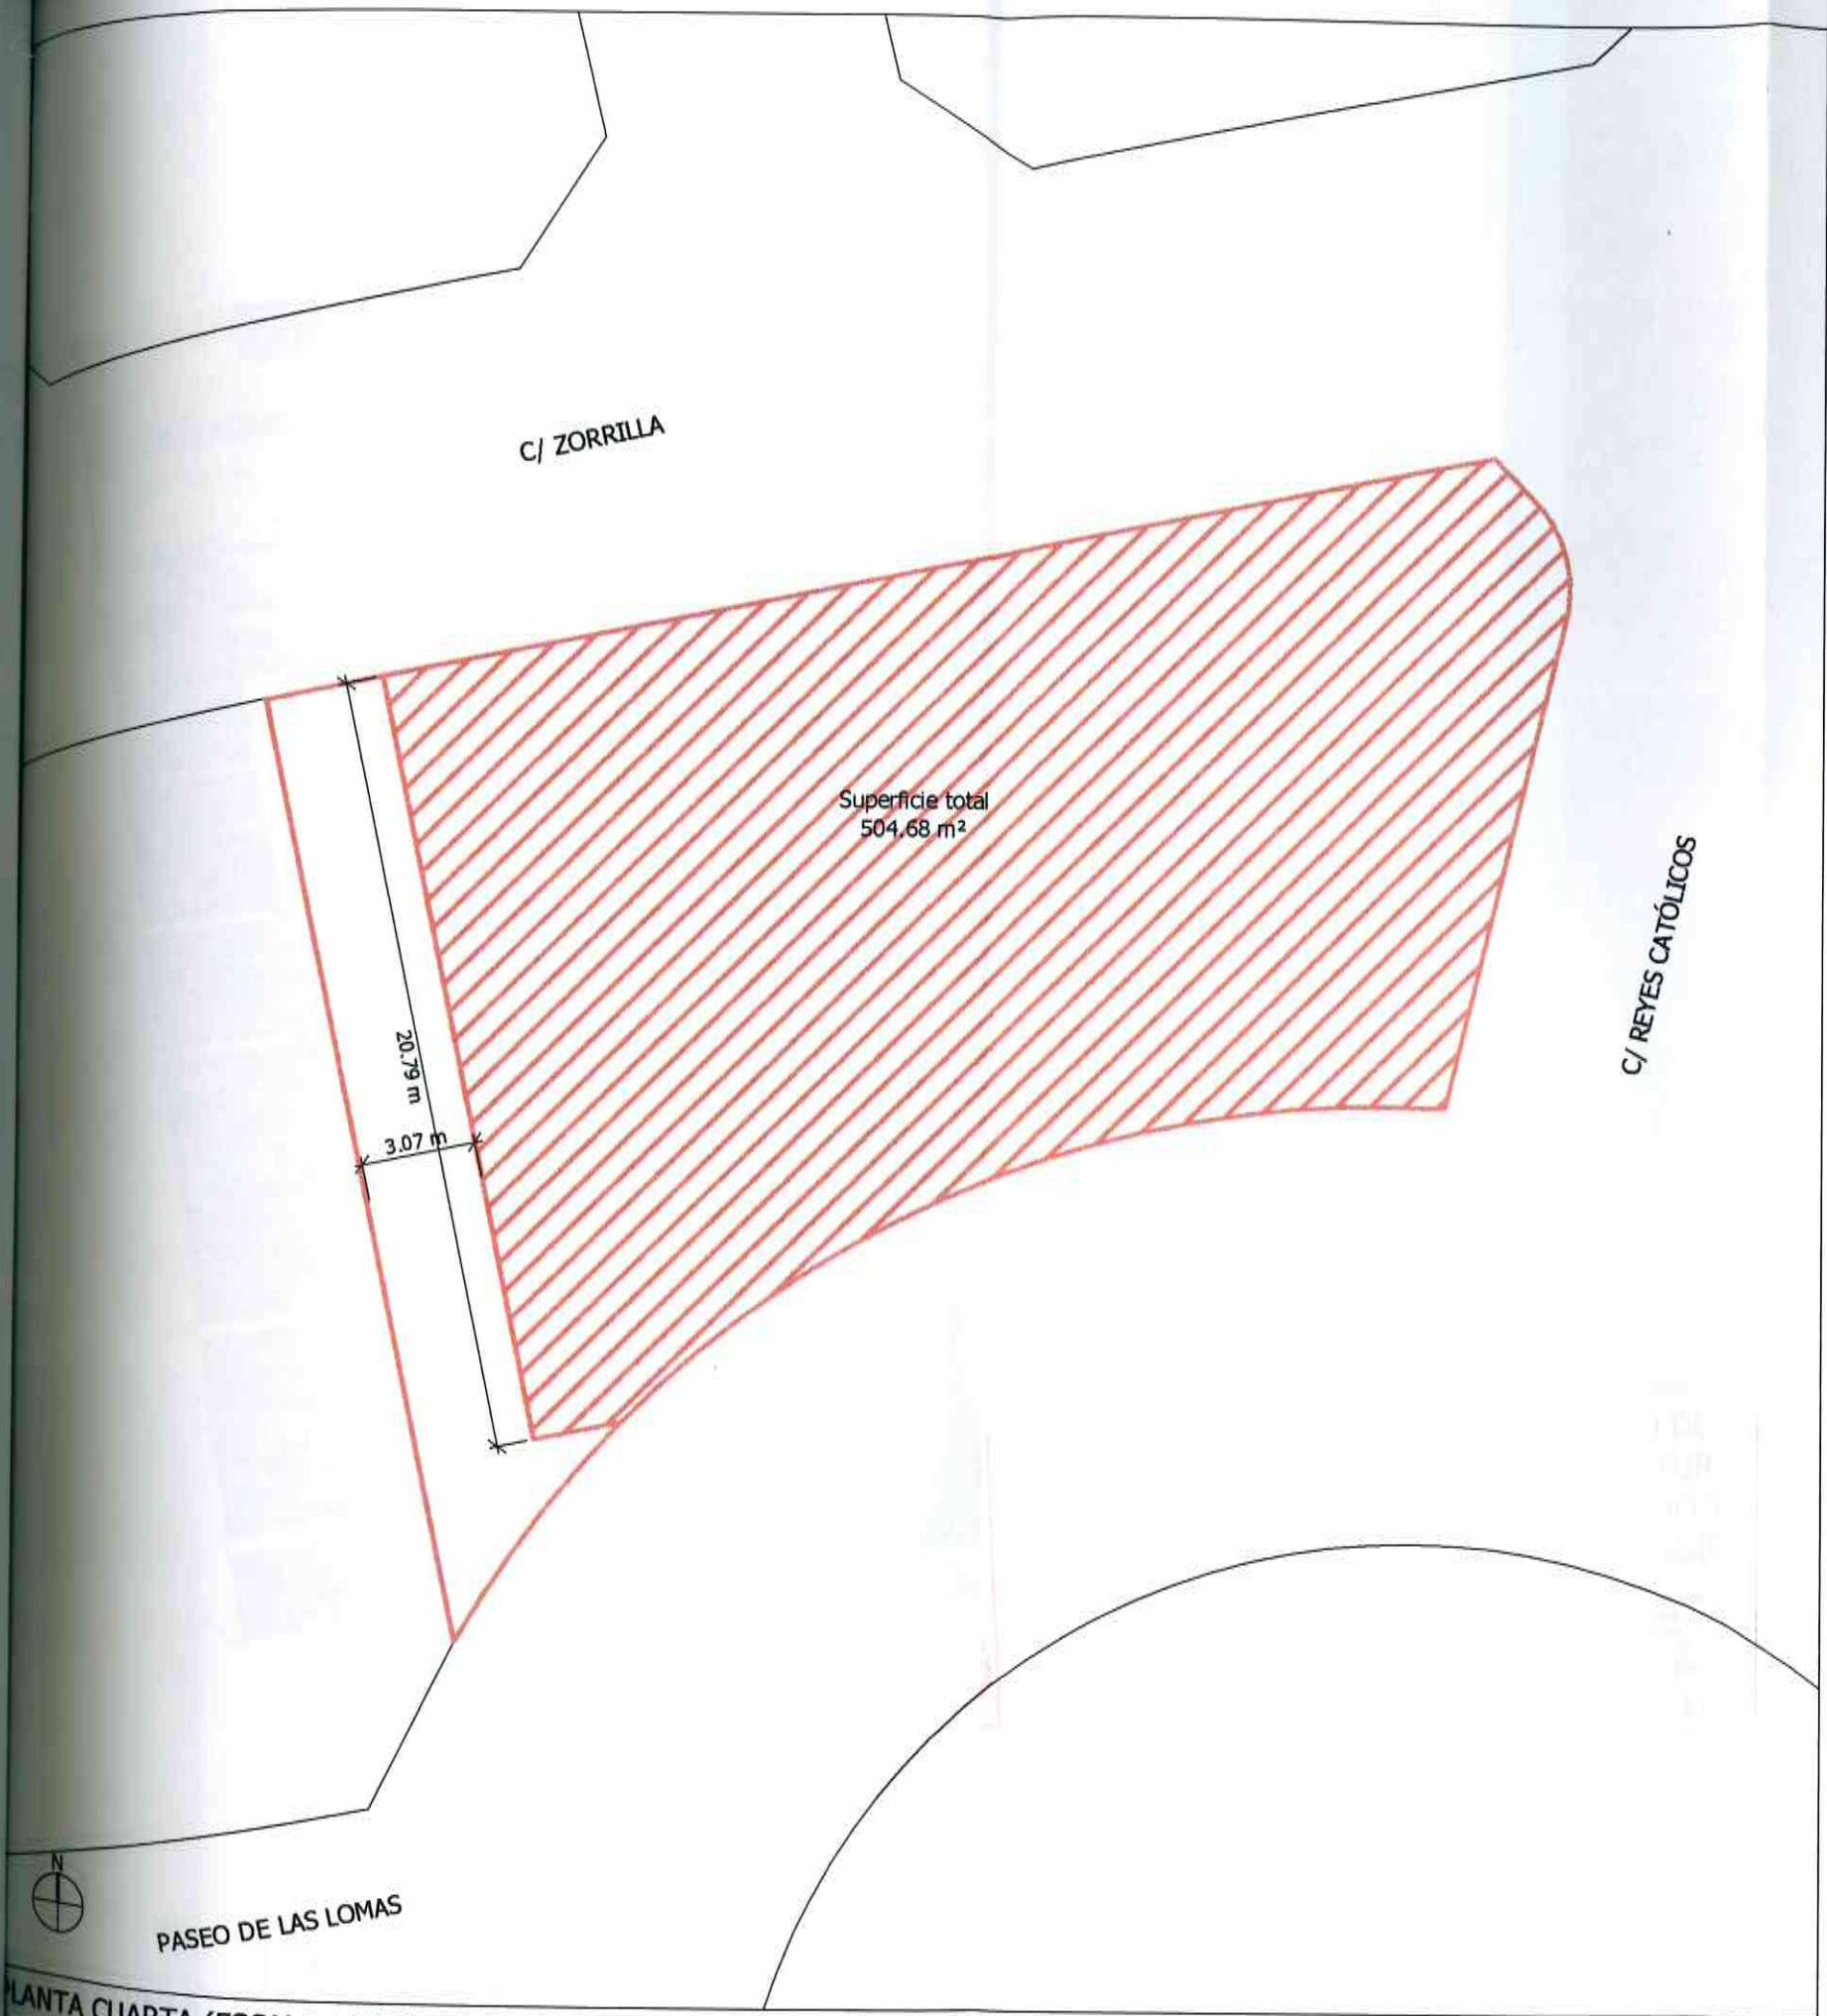




PASEO DE LAS LOMAS  
 PLANTA CUARTA (ESCALA 1/200)

<b>ESTUDIO DE ARQUITECTURA, URBANISMO Y REHABILITACION</b>		Proyecto: <b>ESTUDIO DE DETALLE PARA ORDENAR VOLUMEN DE EDIFICIO SINGULAR EN PASEO DE LAS LOMAS, C/REYES CATOLICOS Y C/ ZORRILLA</b>	
C/ Alcalde Muñoz, 41, Atico 04004 - Almería Tlf.: 950268689		Localidad: <b>EL EJIDO</b>	Provincia: <b>ALMERÍA</b>
Fecha: <b>ENE/2004</b>	Escala: <b>1/200</b>	Promotor: <b>PROM. Y CONST. ALJOGA S.A.</b>	Firmado:  <b>Adrián A. García Maldonado</b>
Plano nº: <b>de:</b>	<b>3</b> <b>6</b>	Plano de: <b>PLANTA CUARTA</b>	Visado Estatutario: 
Dibuja: <b>Miguel Gil M.-D.</b>	Arquitecto: <b>Adrián A. García Maldonado</b>	Documento de Planeamiento sin control urbano según Art. 242.7 de la Ley del Suelo.	

C/ ZORRILLA

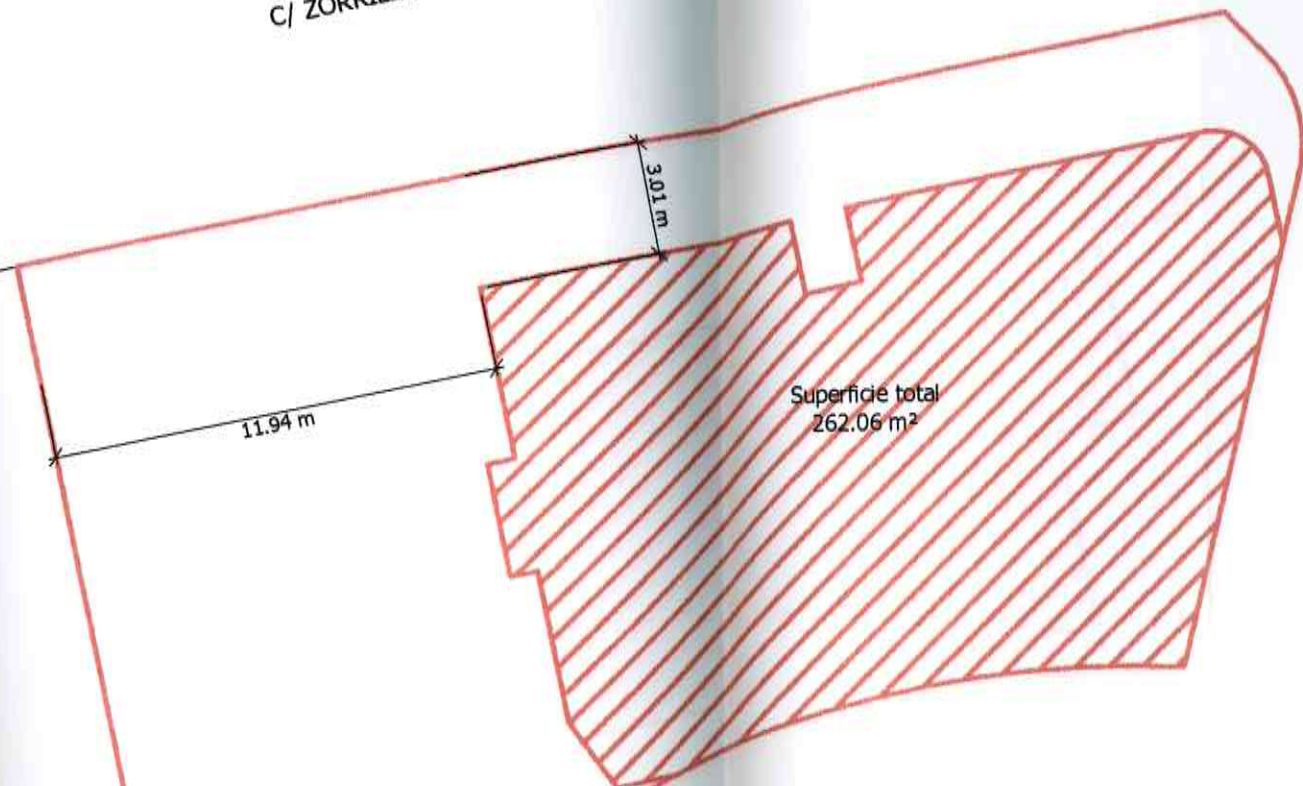

Superficie total  
262.06 m<sup>2</sup>

C/ REYES CATÓLICOS

PASEO DE LAS LOMAS

QUINTA, SEXTA, SÉPTIMA Y OCTAVA (ESCALA 1/200)

ESTUDIO DE  
ARQUITECTURA,  
URBANISMO Y  
REHABILITACION

C/ Alcalde Muñoz, 41, Ático  
04004 - Almería  
Tf.: 950268689

Fecha: ENE/2004  
Escala: 1/200

Plano nº: 4  
de: 6

Dibuja:  
Miguel Gil M.-D.

Proyecto:  
ESTUDIO DE DETALLE PARA ORDENAR VOLUMEN  
DE EDIFICIO SINGULAR EN PASEO DE LAS  
LOMAS, C/REYES CATOLICOS Y C/ ZORRILLA

Localidad:  
EL EJIDO

Promotor:  
PROM. Y CONST. ALJOGA S.A.

Plano de:  
PLANTA QUINTA, SEXTA, SÉPTIMA  
Y OCTAVA


Arquitecto:  
Adrián A. García Maldonado

COLEGIO  
OFICIAL DE  
ARQUITECTOS  
DE  
ALMERIA  
VISADO ESTATUTARIO  
EN VIRTUD DE LO DISPUESTO EN EL ART. 2.7  
DE LA LEY DEL SUELO  
ALMERIA

Provincia:  
ALMERIA

Firmado:

Adrián A. García Maldonado

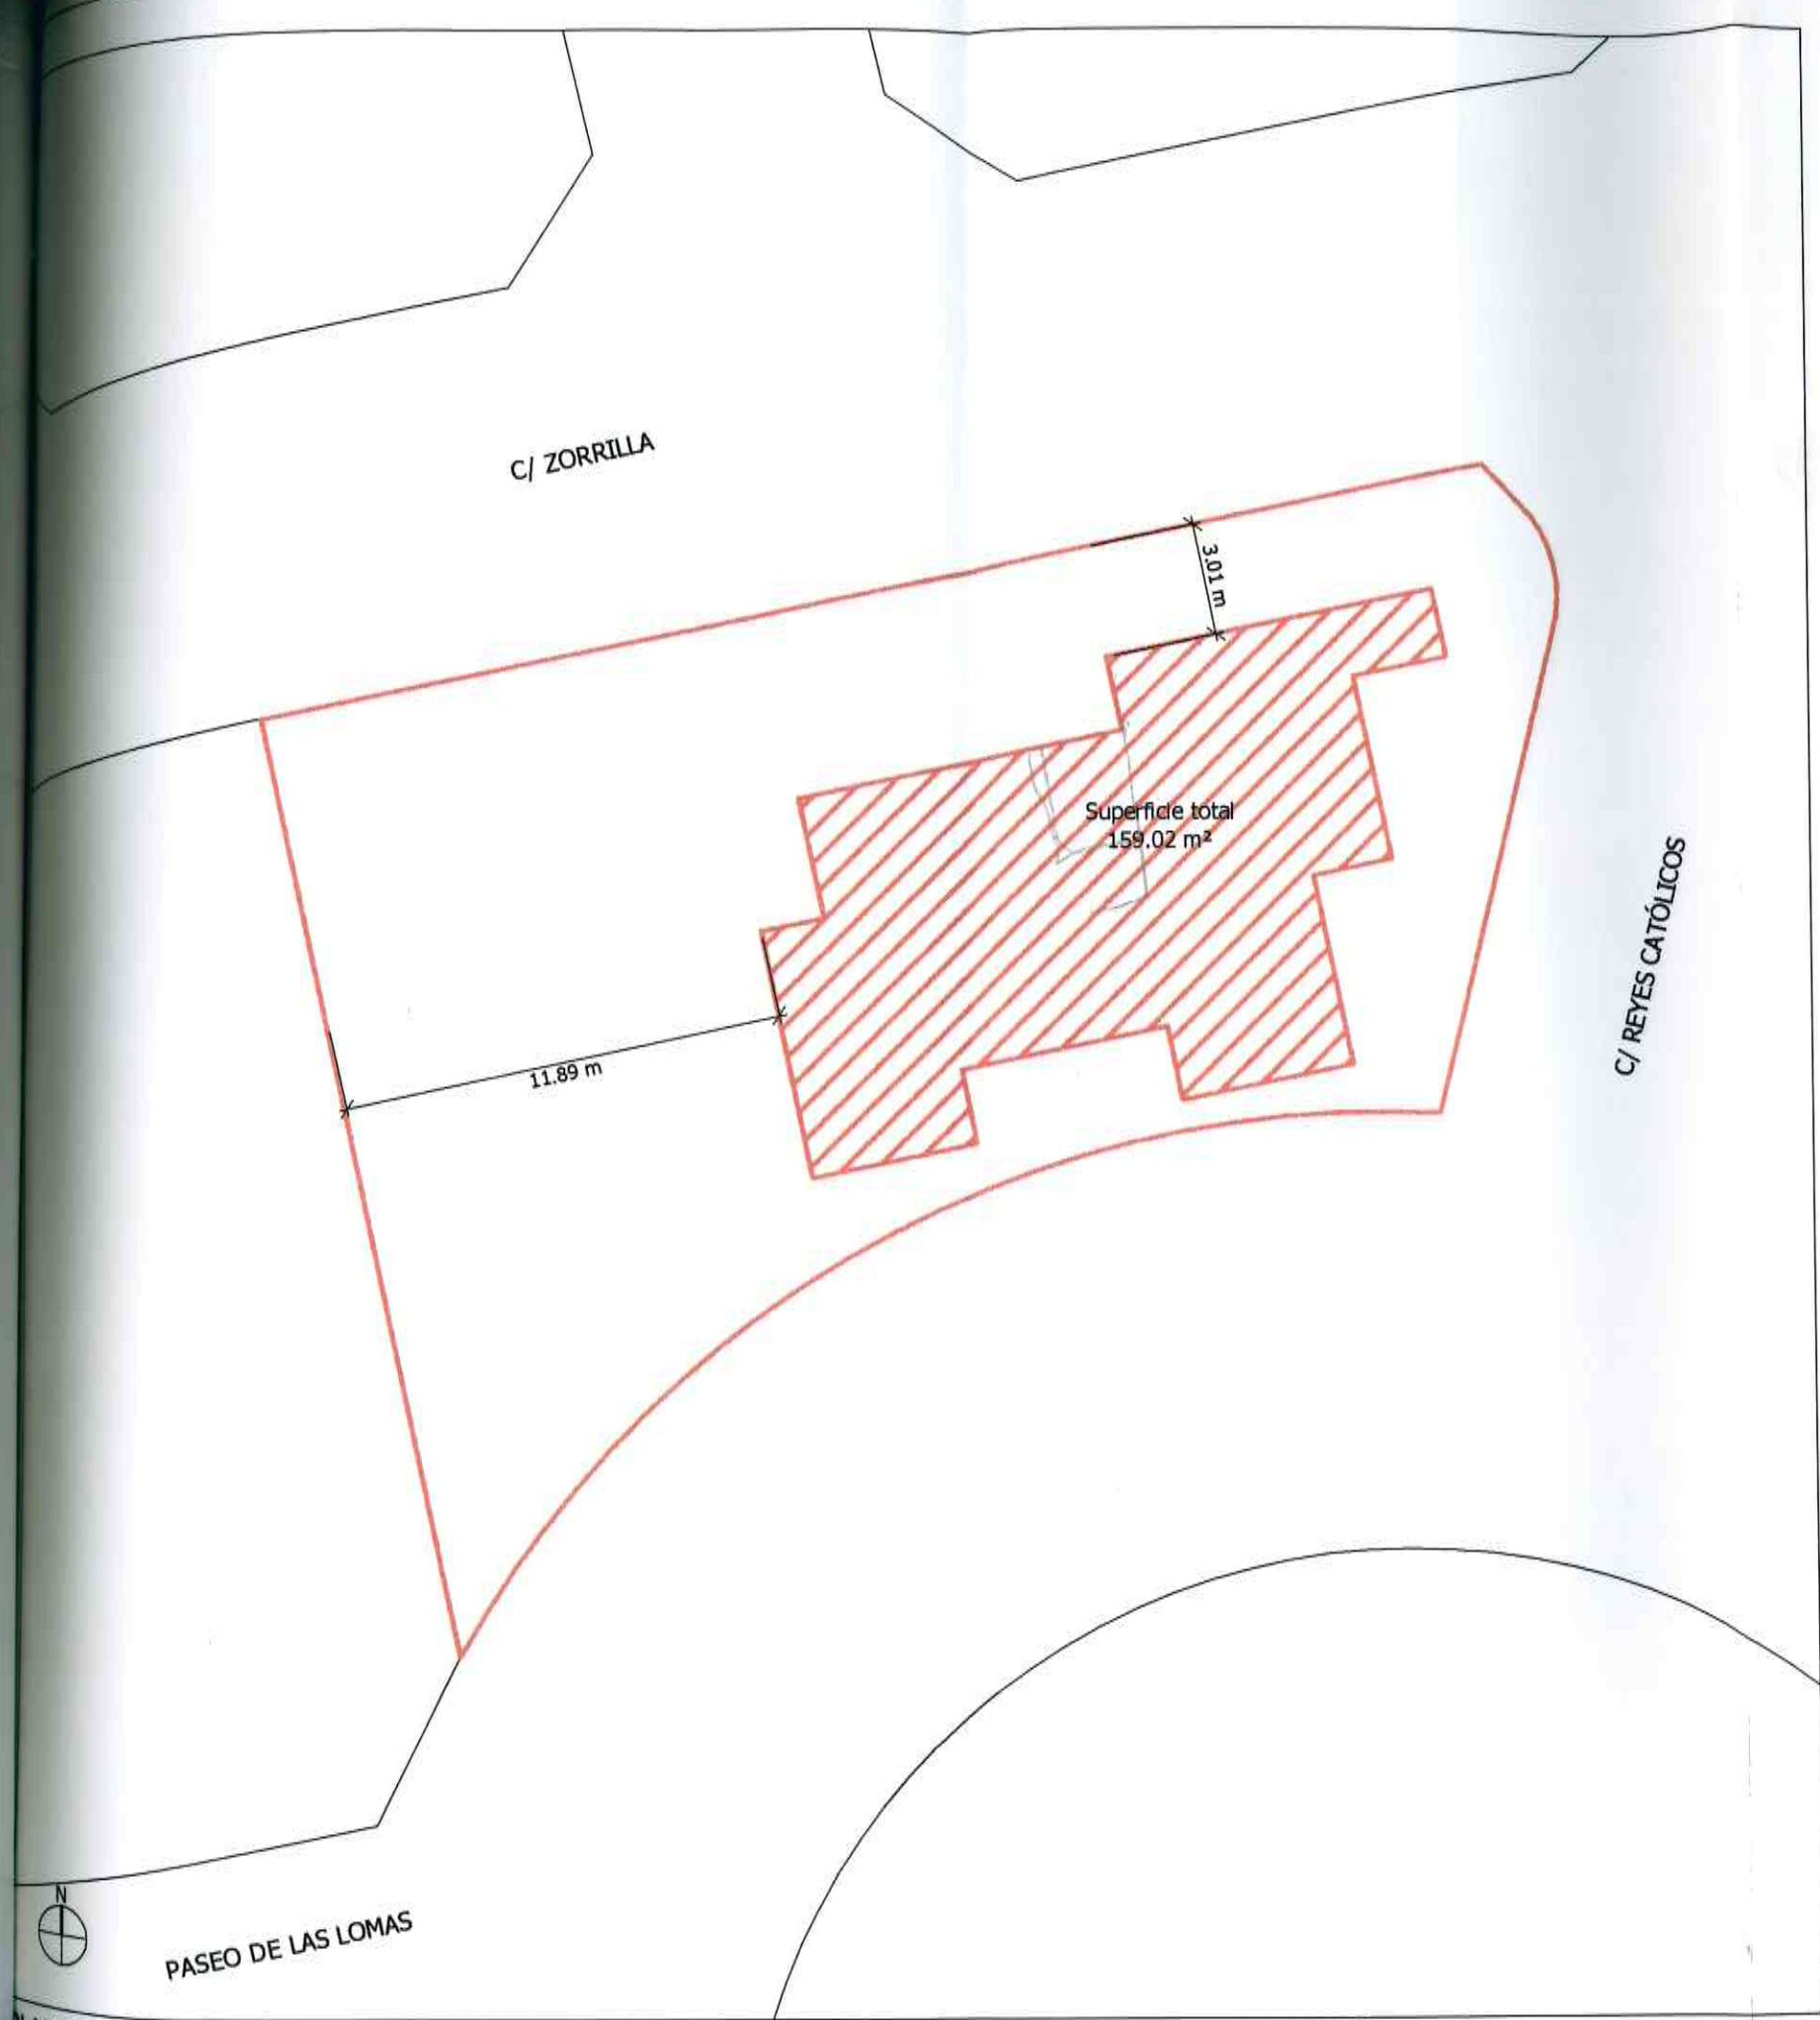

C/ ZORRILLA

C/ REYES CATÓLICOS

Superficie total  
159.02 m<sup>2</sup>

11.89 m

3.01 m



PASEO DE LAS LOMAS

PLANTA NOVENA (ESCALA 1/200)

**ESTUDIO DE  
ARQUITECTURA,  
URBANISMO Y  
REHABILITACION**

C/ Alcalde Muñoz, 41, Ático  
04004 - Almería  
Tlf.: 950268689

Fecha: ENE/2004  
Escala: 1/200

Plano nº: 5  
de: 6

Dibuja:  
Miguel Gil M.-D.

Proyecto:  
**ESTUDIO DE DETALLE PARA ORDENAR VOLUMEN  
DE EDIFICIO SINGULAR EN PASEO DE LAS  
LOMAS, C/REYES CATÓLICOS Y C/ ZORRILLA**

Localidad: EL EJIDO  
Provincia: ALMERÍA

Promotor:  
PROM. Y CONST. ALJOGA S.A.

Plano de:  
PLANTA NOVENA

Arquitecto:  
Adrián A. García Maldonado




Adrián A. García Maldonado




C/ ZORRILLA

C/ REYES CATÓLICOS

PASEO DE LAS LOMAS

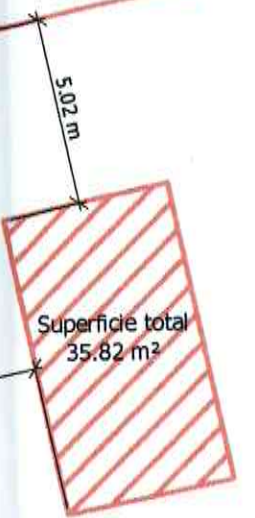

<b>ESTUDIO DE ARQUITECTURA, URBANISMO Y REHABILITACION</b>		<b>Proyecto:</b> ESTUDIO DE DETALLE PARA ORDENAR VOLUMEN DE EDIFICIO SINGULAR EN PASEO DE LAS LOMAS, C/REYES CATÓLICOS Y C/ ZORRILLA	
C/ Alcalde Muñoz, 41, Ático 04004 - Almería Tlf.: 950268689		<b>Localidad:</b> EL EJIDO	
<b>Fecha:</b> ENE/2004		<b>Promotor:</b> PROM. Y CONST. ALJOGA S.A.	
<b>Escala:</b> 1/200		<b>Plano de:</b> PLANTA CASETÓN	
<b>Plano nº:</b> 6		<b>Arquitecto:</b> Adrián A. García Maldonado	
<b>de:</b> 6		<b>Firmado:</b>  Adrián A. García Maldonado	
<b>Dibuja:</b> Miguel Gil M.-D.		COLEGIO OFICIAL DE ARQUITECTOS DE ALMERÍA VISADO ESTADUAL Visado de Documento de Planeamiento sin control urbanístico según Art. 12 de la Ley del Suelo.	

