


PLANTA DE EMPLAZAMIENTO (ESCALA 1/10.000)

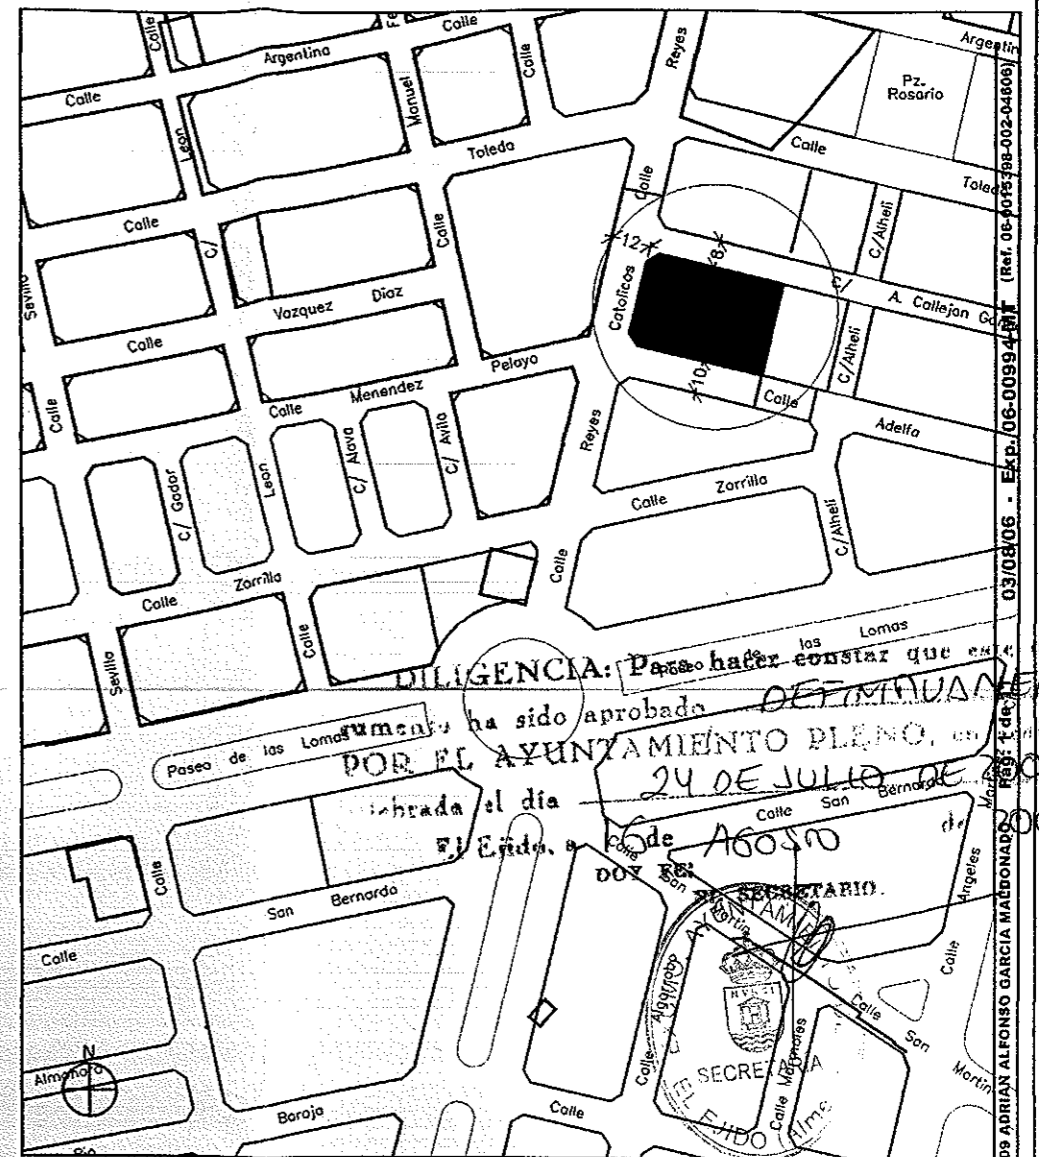


PLANTA DE SITUACIÓN (ESCALA 1/5.000)


Solar	1	2	3	Totales
Superficie	143.29 m ²	266.13 m ²	755.60 m ²	1.165.02 m ²

ESTUDIO DE ARQUITECTURA, URBANISMO Y REHABILITACION <small>C/ Alameda Muñoz, 41, Alcaz. 04004 - Almería. Tlf.: 950268669</small>	Proyecto:	ESTUDIO DE DETALLE PARA ORDENAR VOLUMEN DE EDIFICIO SINGULAR EN C/REYES CATOLICOS C/ ADELFA Y C/ A. CALLEJON GONGORA	
	Localidad:	EL EJIDO	
Fecha:	Escala:	Promotor:	Firmado:
MAR/2006 VARIAS		PROYECTOS DEL PONIENTE S.L.	
Plano nº:	de:	Plano de:	Arquitecto:
1	11	SITUACIÓN Y EMPLAZAMIENTO	Adrián A. García Maldonado
Dibujó:			
J. Torres			

DILIGENCIA: Para haber constar que el presente documento ha sido aprobado por el AYUNTAMIENTO PLENO, en sesión celebrada el día 24 DE JULIO DE 2006 a las 16 de Agosto de 2006.

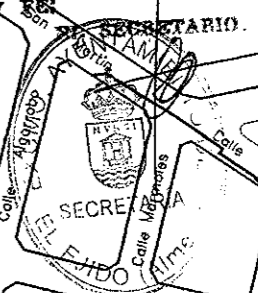

03/08/06 - Exp. 06-00994-06 (Ref. 05-0035-05-002-04805) 0103 ADRIÁN ALFONSO GARCÍA MALDONADO

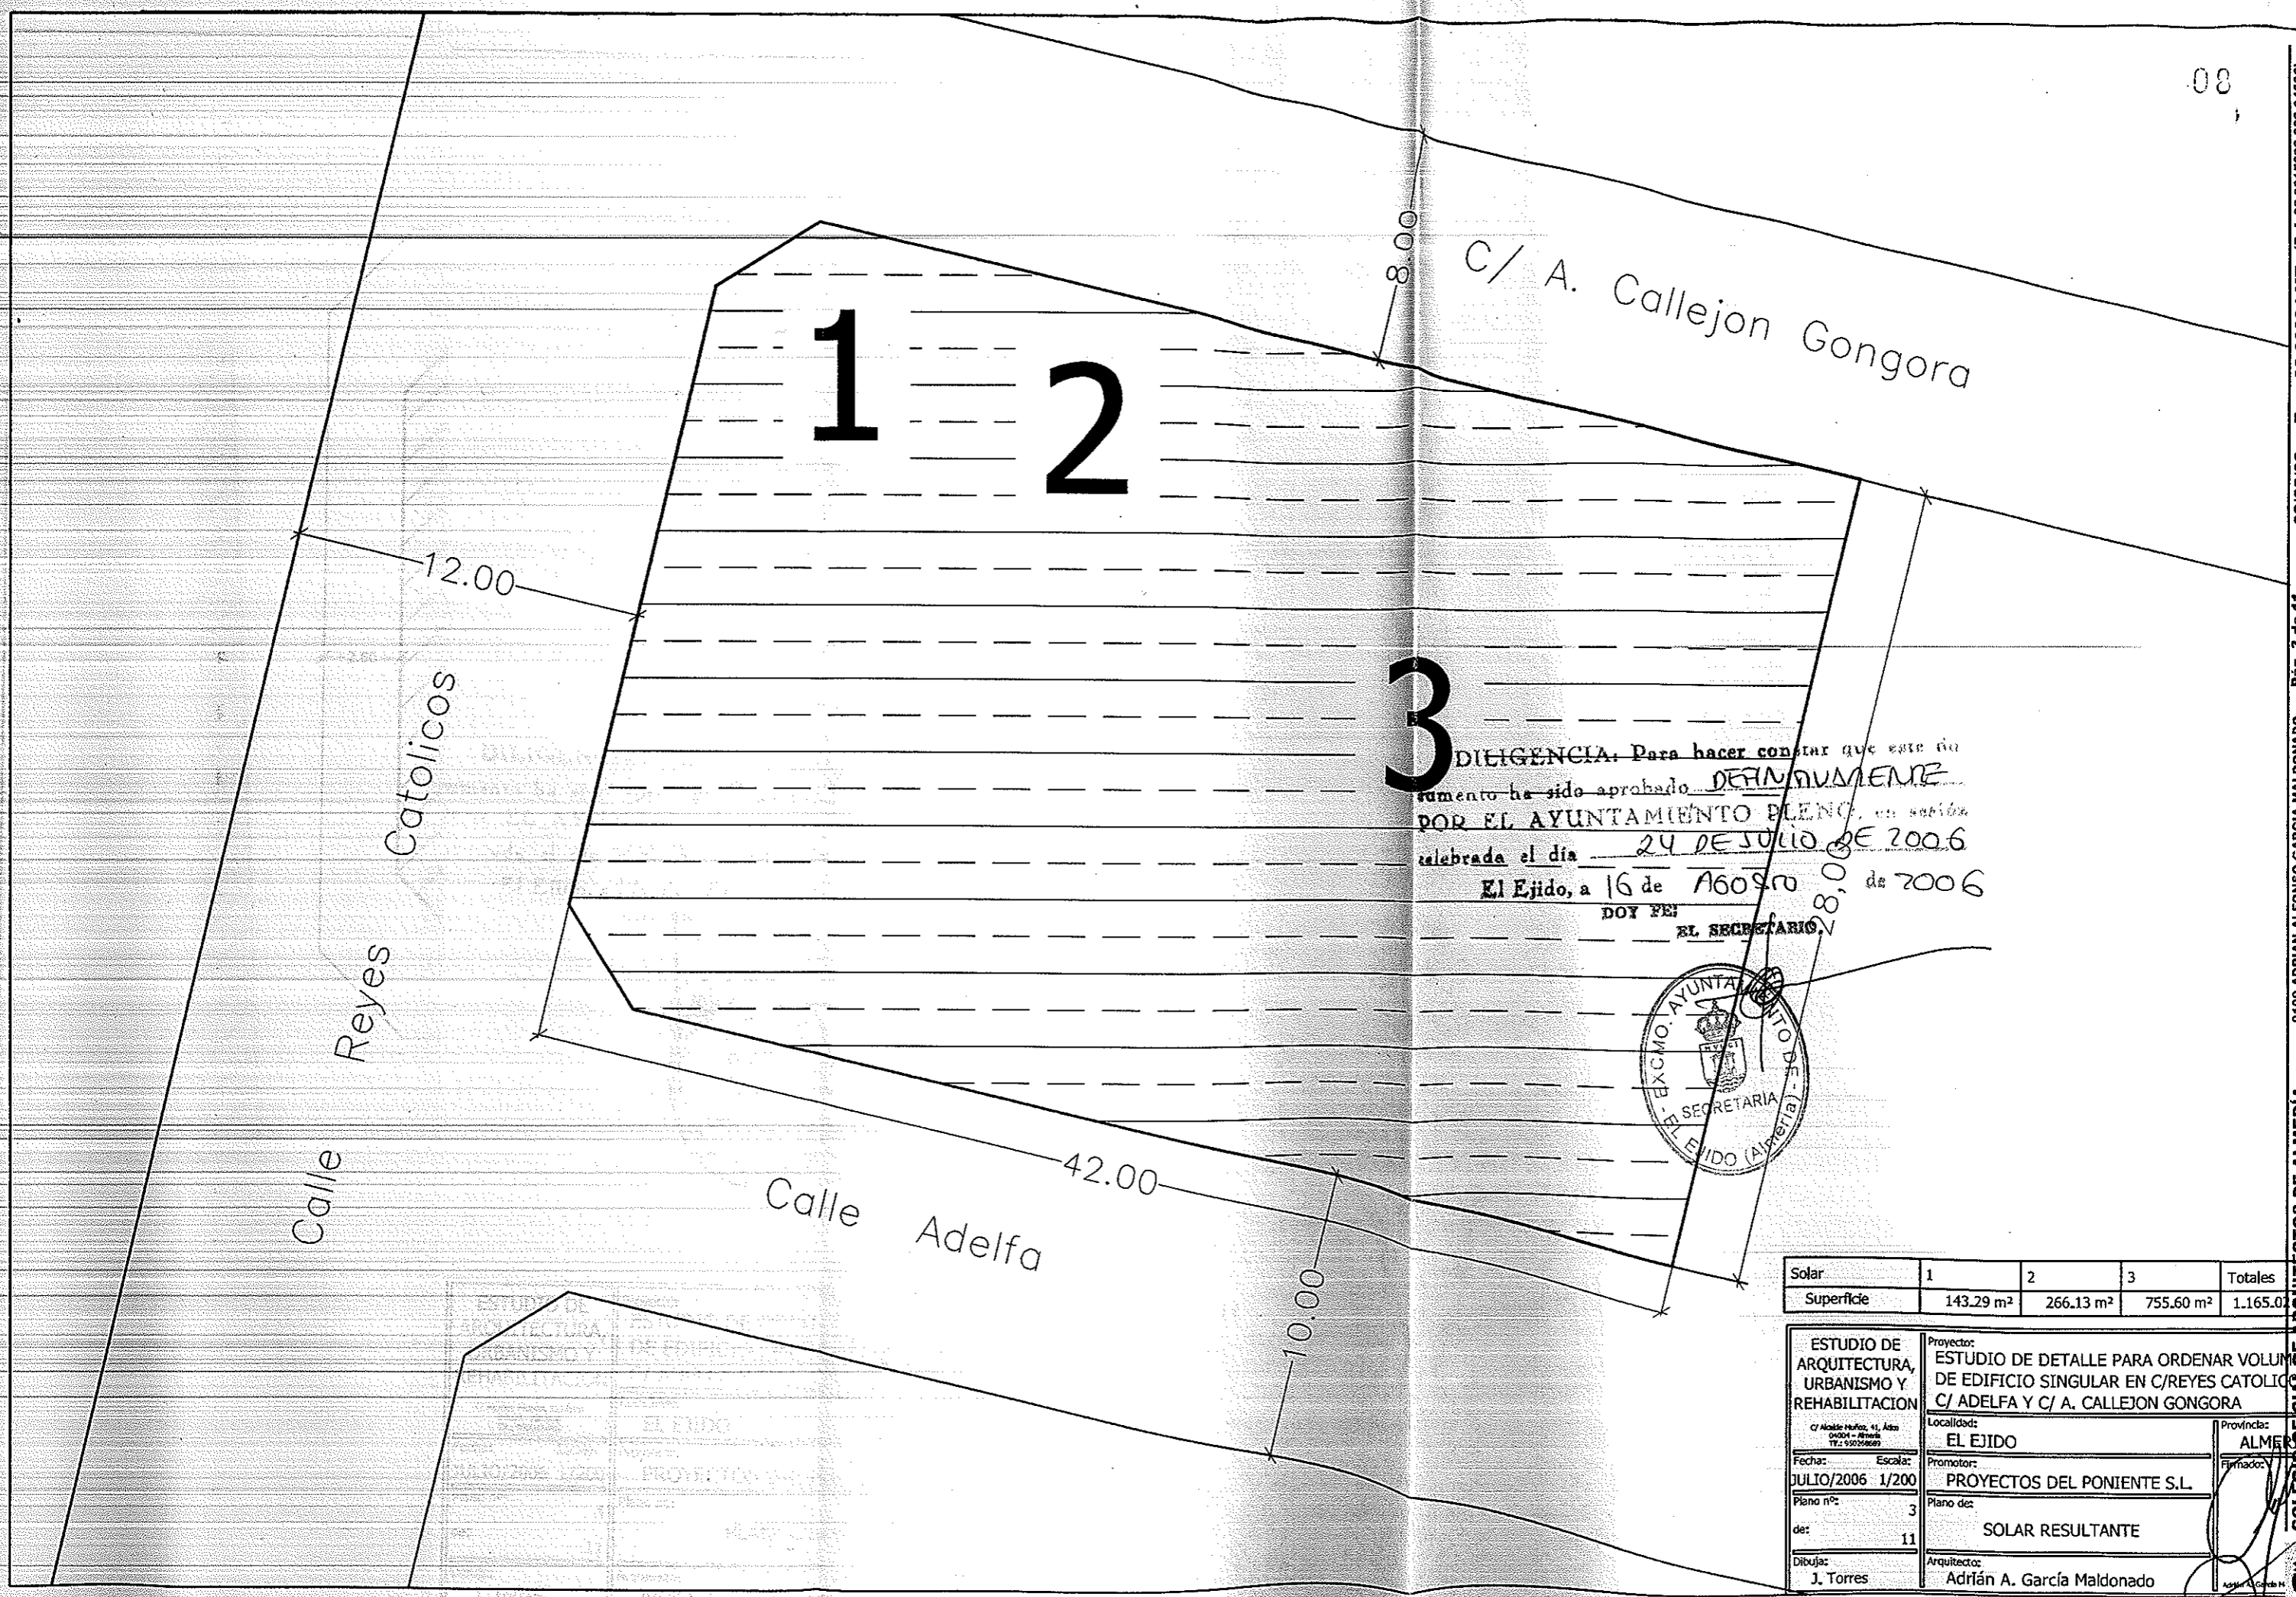


3 FIDELIDAD: Para hacer constar que este documento ha sido aprobado DEFINITIVAMENTE POR EL AYUNTAMIENTO DE EL EJIDO, en sesión celebrada el día 24 DE JULIO DE 2006
 El Ejido, a 16 de Agosto de 2006
 DOY FE:
 EL SECRETARIO




Solar	1	2	3	Totales
Superficie	143.29 m ²	266.13 m ²	755.60 m ²	1.165.02 m ²

ESTUDIO DE ARQUITECTURA, URBANISMO Y REHABILITACION		Proyecto: ESTUDIO DE DETALLE PARA ORDENAR VOLUMEN DE EDIFICIO SINGULAR EN C/REYES CATOLICO C/ ADELFA Y C/ A. CALLEJON GONGORA	
C/ Alcalde Reyes, 11, Alca 04004 - Almería TEL: 95059609		Localidad: EL EJIDO	Provincia: ALMERIA
Fecha: JULIO/2006	Escala: 1/200	Promotor: PROYECTOS DEL PONIENTE S.L.	Firmado:
Plano nº: 3	de: 11	Plano de: SOLAR RESULTANTE	
Dibujos: J. Torres	Arquitecto: Adrián A. García Maldonado		

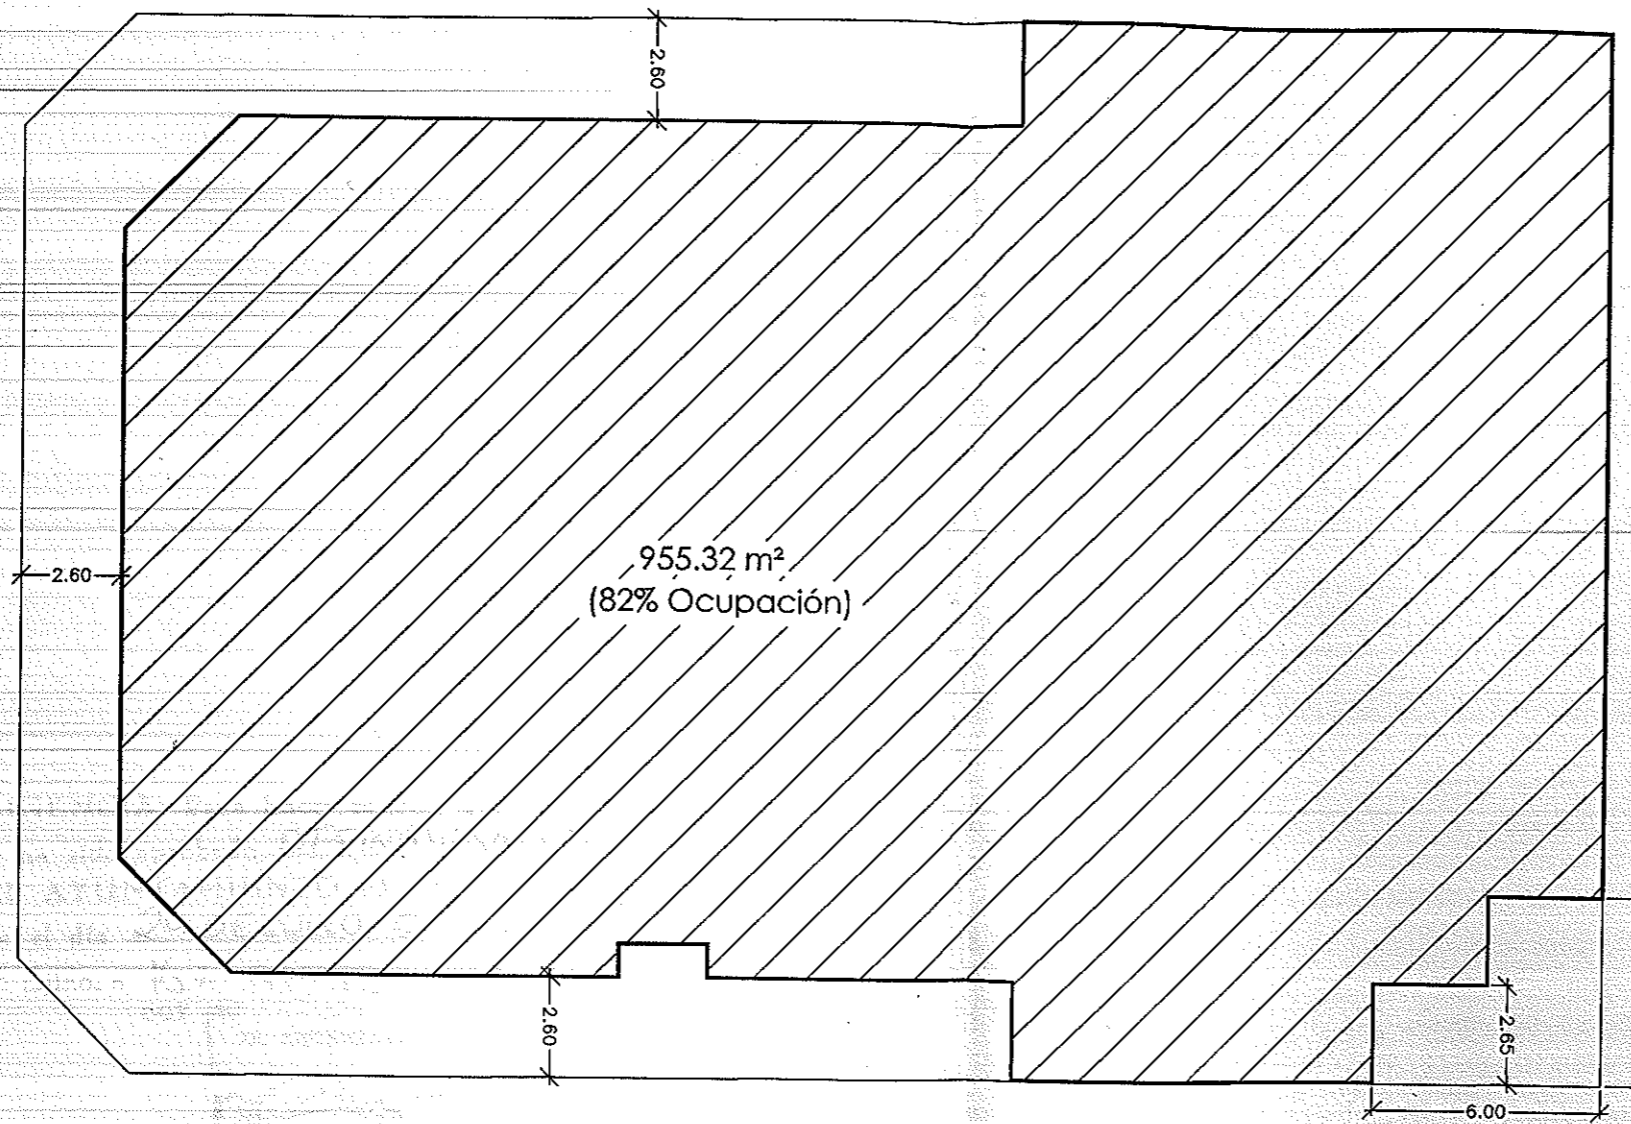


DILIGENCIA: Para hacer constar que este documento ha sido aprobado D. ADRIÁN GARCÍA MALDONADO POR EL AYUNTAMIENTO PLENARIO sesión celebrada el día 24 DE JULIO DE 2006.
 El Ejido, a 16 de AGOSTO de 2006

DOY FE:
 EL SECRETARIO.

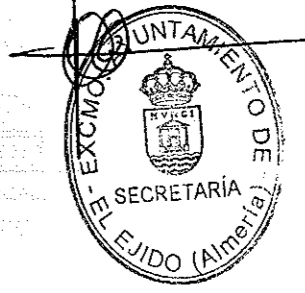



ESTUDIO DE ARQUITECTURA, URBANISMO Y REHABILITACION		Proyecto: ESTUDIO DE DETALLE PARA ORDENAR VOLUMEN DE EDIFICIO SINGULAR EN C/REYES CATOLICO C/ ADELFA Y C/ A. CALLEJON GONGORA	
C/ Alcalde Muñoz, 41, Adco 04004 - Almería TF.: 950268689		Localidad: EL EJIDO	Provincia: ALMERÍA
Fecha: JULIO/2006	Escala: 1/200	Promotor: PROYECTOS DEL PONIENTE S.L.	Firmado:
Plano nº: de:	4 11	Plano de: PLANTA BAJA	
Dibuja: J. Torres	Arquitecto: Adrián A. García Maldonado		

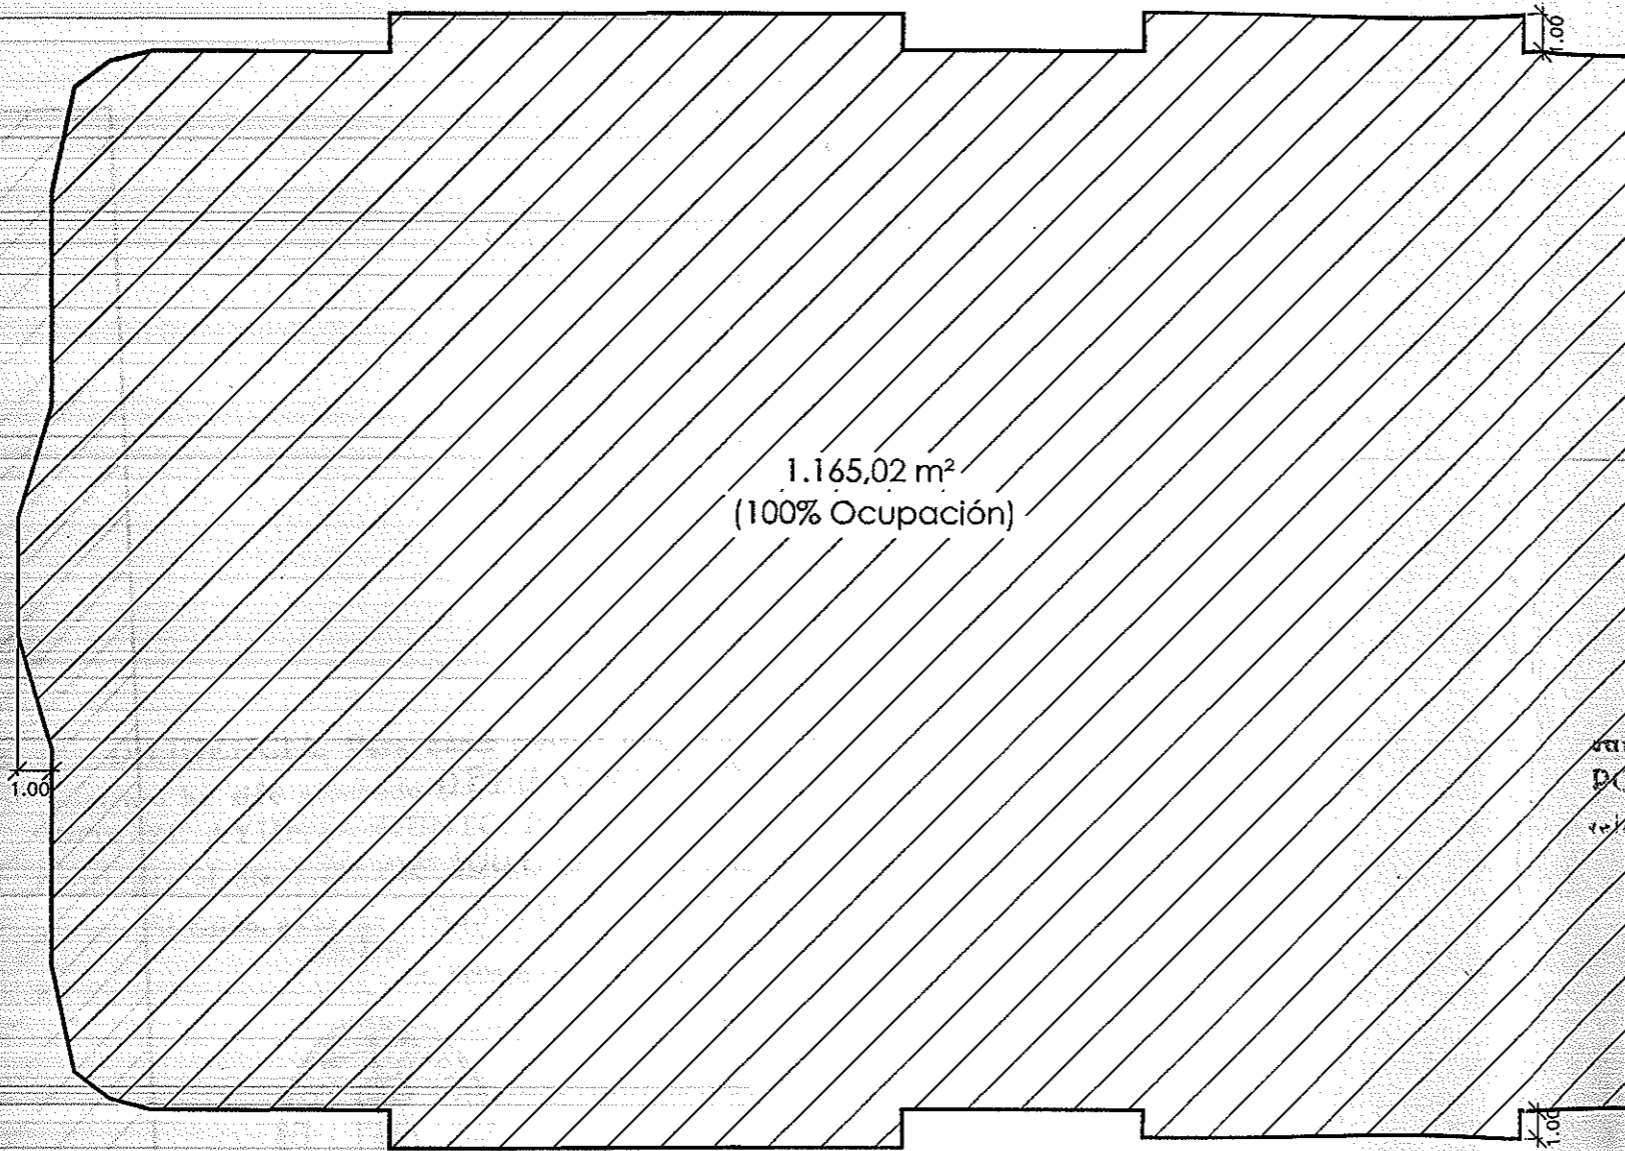


DILIGENCIA: Para hacer constar que este documento ha sido aprobado **DEFINITIVAMENTE** POR EL AYUNTAMIENTO PLENO, en sesión celebrada el día **24 DE JULIO DE 2006**
El Ejido, a **16 de Agosto** de 2006

DOY FE:
EL SECRETARIO.

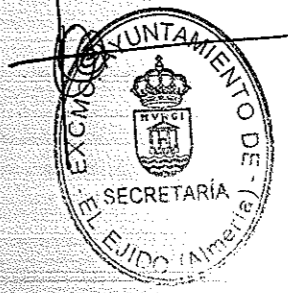

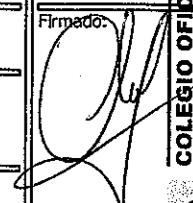
ESTUDIO DE ARQUITECTURA, URBANISMO Y REHABILITACION <small>C/ Alcalde Muñoz, 41, 1.ºo 04004 - Almería Tf.: 950268689</small>		Proyecto: ESTUDIO DE DETALLE PARA ORDENAR VOLUMEN DE EDIFICIO SINGULAR EN C/ REYES CATOLICO C/ ADELFA Y C/ A. CALLEJON GONGORA	
Fecha: JULIO/2006	Escala: 1/200	Localidad: EL EJIDO	Provincia: ALMERIA
Plano nº: 5	de: 11	Promotor: PROYECTOS DEL PONIENTE S.L.	Firmado: 
Dibujó: J. Torres	Arquitecto: Adrián A. García Maldonado	<small>Adrián A. García Maldonado</small>	

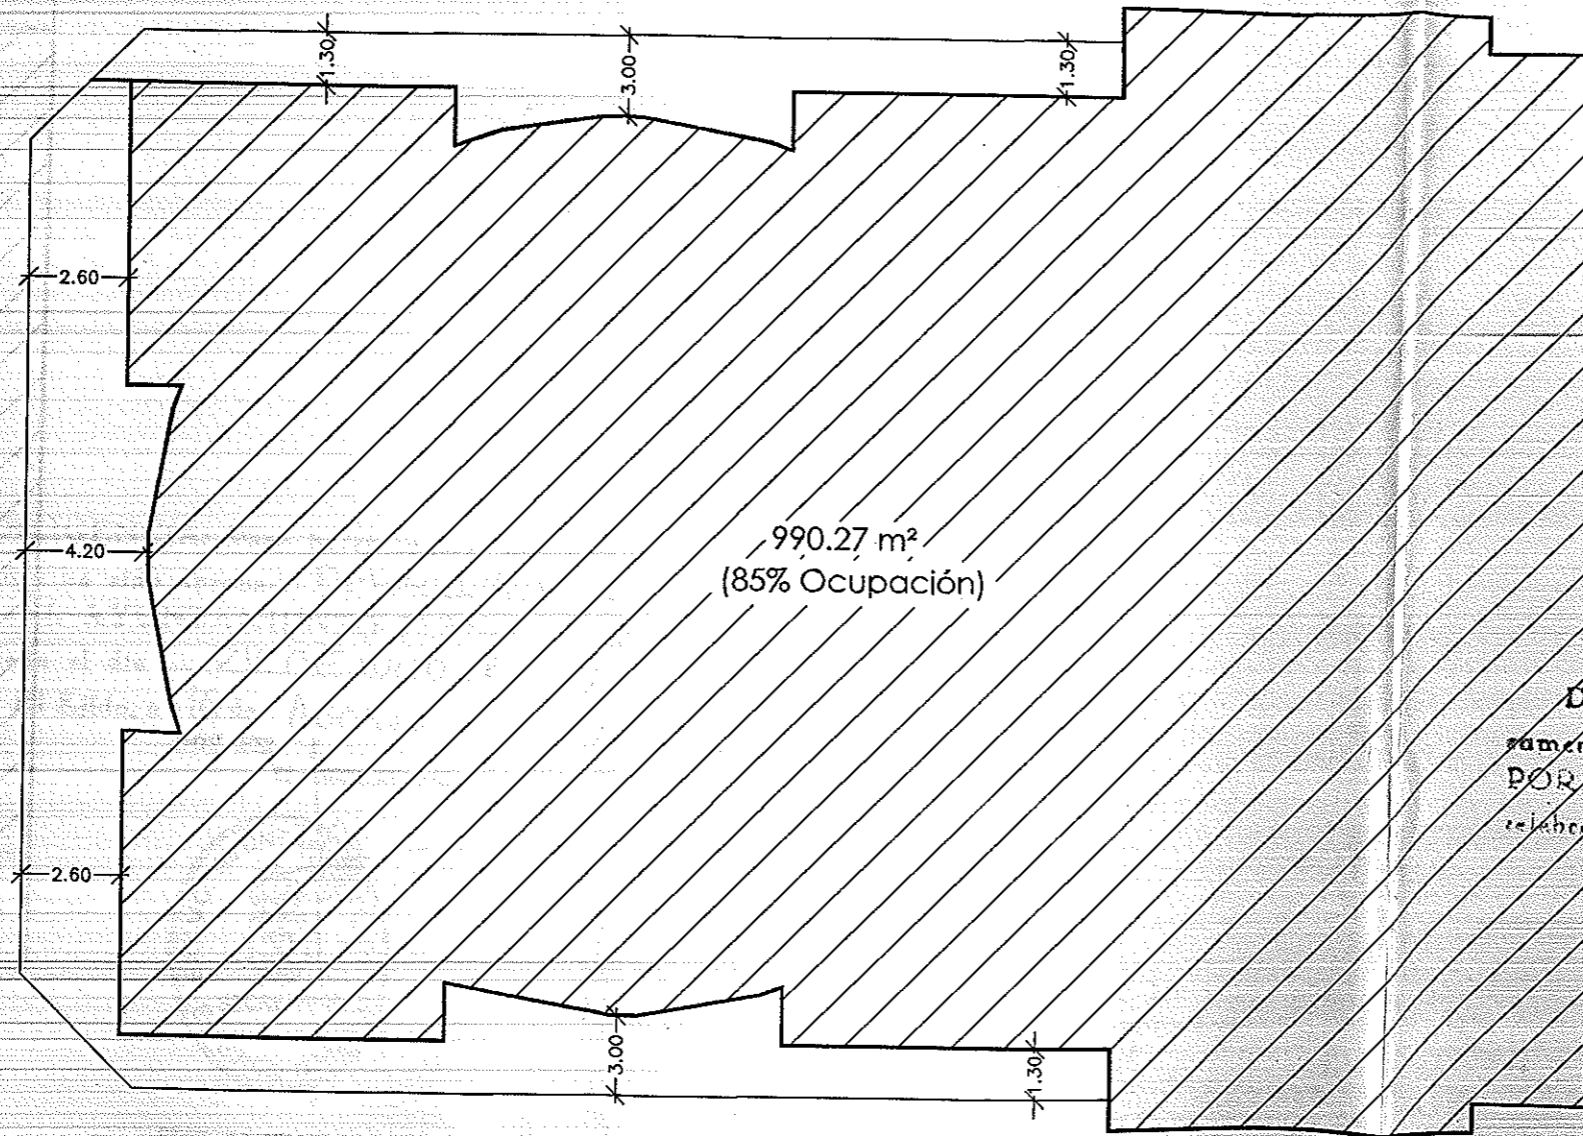

DILIGENCIA: Para hacer constar que este documento ha sido aprobado DEFINITIVAMENTE POR EL AYUNTAMIENTO PLENO, en sesión celebrada el día 24 DE JULIO DE 2006 en El Ejido, a 16 de AGOSTO de 2006
 DOY FE:
 EL SECRETARIO.




ESTUDIO DE ARQUITECTURA, URBANISMO Y REHABILITACION		Proyector: ESTUDIO DE DETALLE PARA ORDENAR VOLUMEN DE EDIFICIO SINGULAR EN C/ REYES CATOLICO C/ ADELFA Y C/ A. CALLEJON GONGORA	
C/ Alcalde Muñoz, 41, Edificio 94004 - Almería Tf.: 950269689		Localidad: EL EJIDO	Provincia: ALMERÍA
Fecha: JULIO/2006	Escala: 1/200	Promotor: PROYECTOS DEL PONIENTE S.L.	Firmado:
Plano nº: 6	de: 11	Plano de: PLANTA 3ª	Arquitecto: Adrián A. García Maldonado
Dibuja: J. Torres			

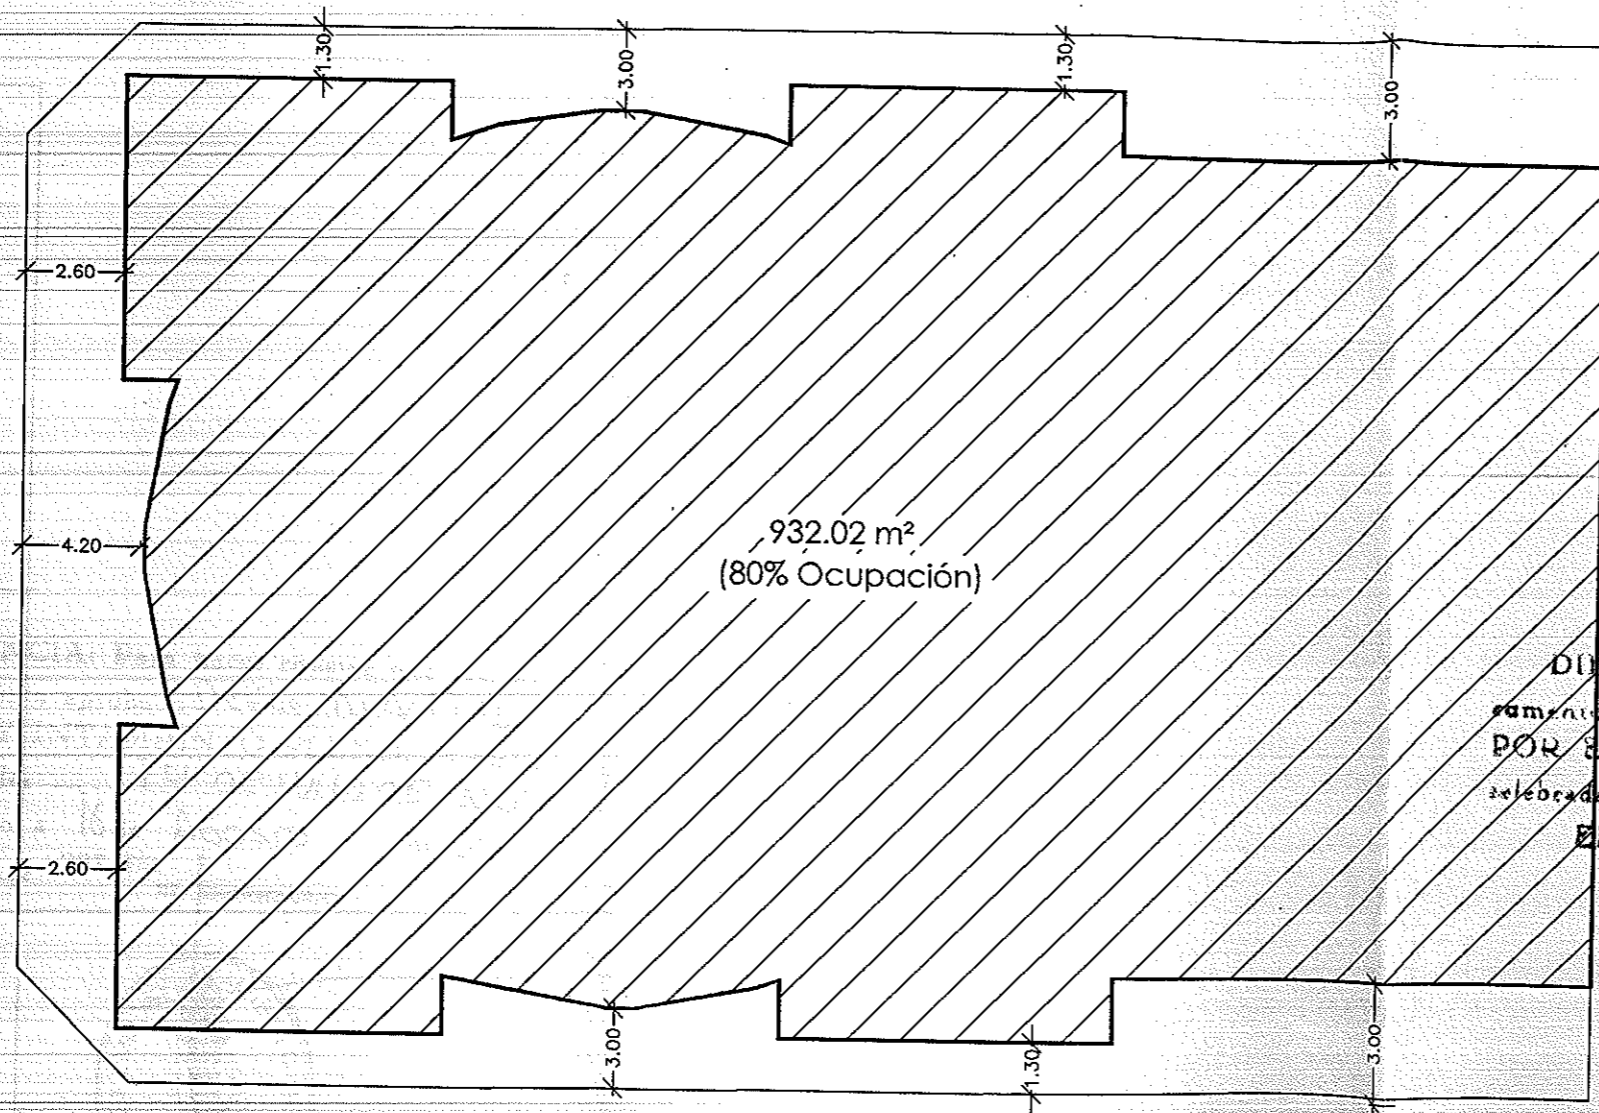

DILIGENCIA: Para hacer constar que este documento ha sido aprobado DEFINITIVAMENTE POR EL AYUNTAMIENTO PLENO, en sesión celebrada el día 24 DE JULIO DE 2006 El Ejido, a 16 de AGOSTO de 2006
 DOY FE
 EL SECRETARIO.



ESTUDIO DE ARQUITECTURA, URBANISMO Y REHABILITACION		Proyecto: ESTUDIO DE DETALLE PARA ORDENAR VOLUMEN DE EDIFICIO SINGULAR EN C/ REYES CATOLICOS C/ ADELFA Y C/ A. CALLEJON GONGORA	
C/ Alcalde Muñoz, 41, Aliso 04004 - Almería Tlf.: 950269689		Localidad: EL EJIDO	Provincia: ALMERÍA
Fecha: JULIO/2006	Escala: 1/200	Promotor: PROYECTOS DEL PONIENTE S.L.	Firmado:
Plano nº: de:	7 11	Plano de: PLANTA 4ª	
Dibuja: J. Torres		Arquitecto: Adrián A. García Maldonado	

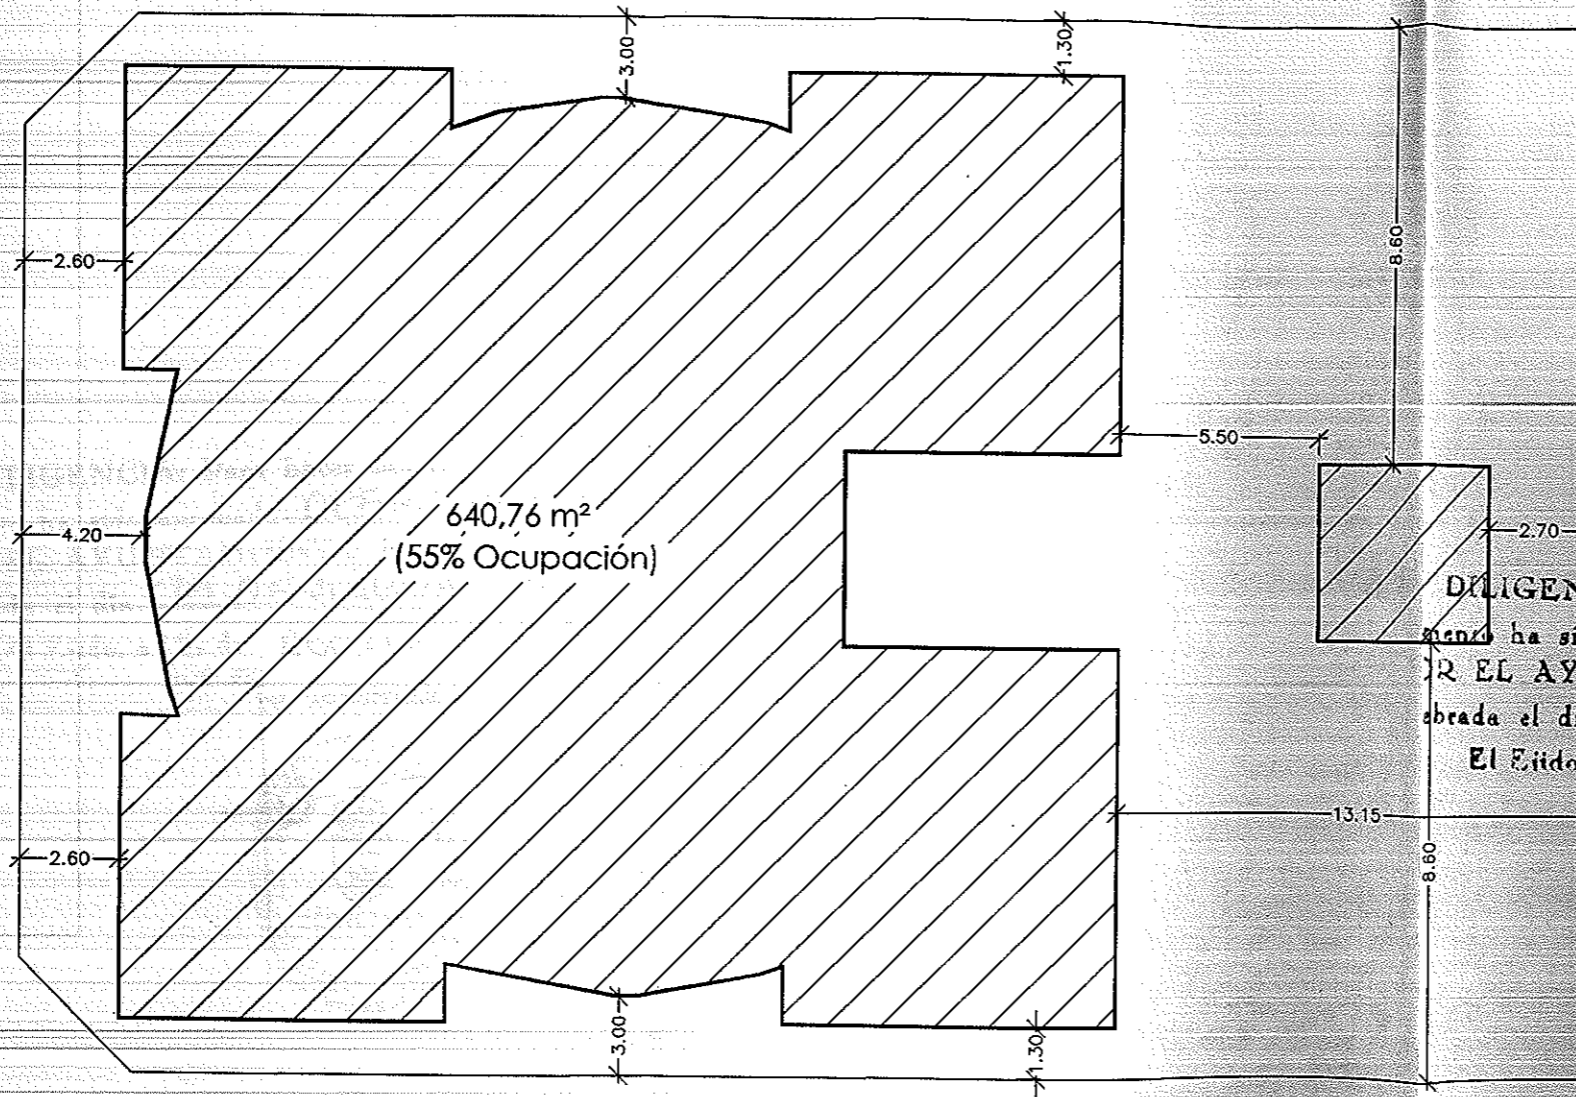


DILIGENCIA: Para hacer constar que este documento ha sido aprobado DEFINITIVAMENTE POR EL AYUNTAMIENTO PLENO, en sesión celebrada el día 24 DE JULIO DE 2006 El Ejido, a 16 de Agosto de 2006

DOY FEI
EL SECRETARIO.



ESTUDIO DE ARQUITECTURA, URBANISMO Y REHABILITACION		Proyecto: ESTUDIO DE DETALLE PARA ORDENAR VOLUMEN DE EDIFICIO SINGULAR EN C/REYES CATOLICOS C/ ADELFA Y C/ A. CALLEJON GONGORA	
C/ Alcalde Muñoz, 43, Adco 04004 - Almería TEL: 950269689		Localidad: EL EJIDO	Provincia: ALMERIA
Fecha: JULIO/2006	Escala: 1/200	Promotor: PROYECTOS DEL PONIENTE S.L.	Firmado:
Plano nº: de:	8 11	Plano de: PLANTA 5ª	
Dibuja: J. Torres		Arquitecto: Adrián A. García Maldonado	

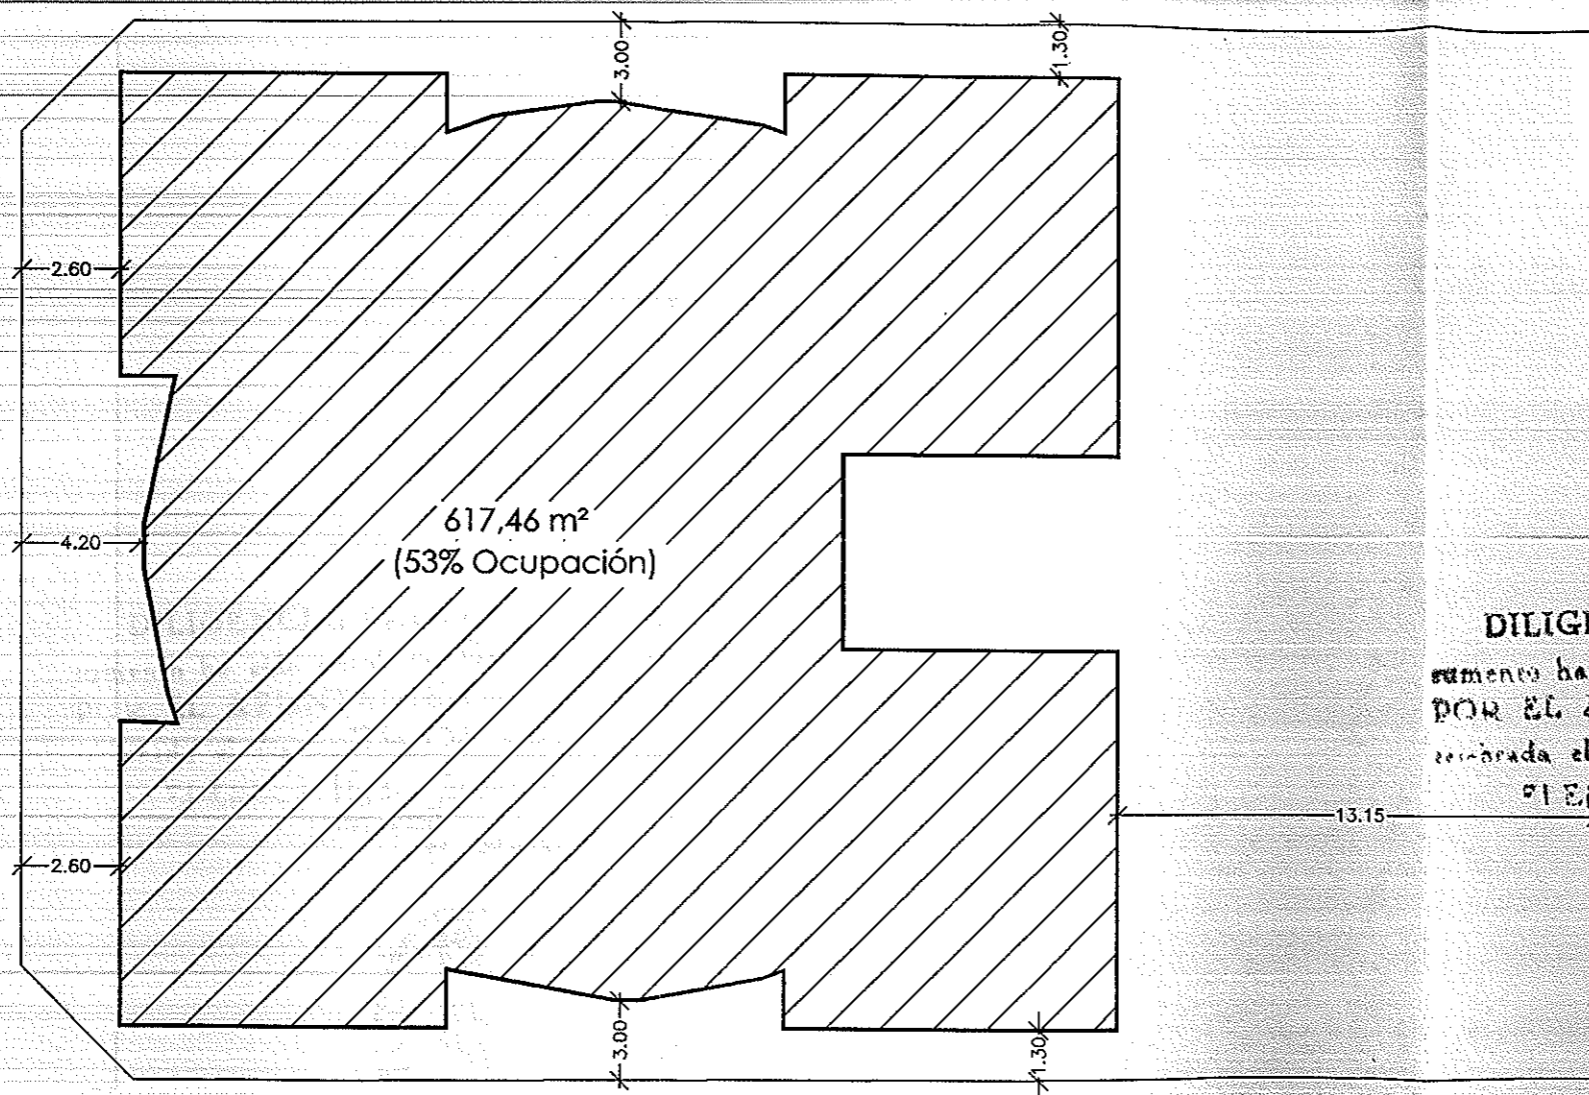


DILIGENCIA: Para hacer constar que este documento ha sido aprobado DEFINITIVAMENTE POR EL AYUNTAMIENTO PLENO, en sesión celebrada el día 24 DE JULIO DE 2006 en El Ejido, a 16 de Agosto de 2006

DOY FE EL SECRETARIO,




ESTUDIO DE ARQUITECTURA, URBANISMO Y REHABILITACION <small>C/ Alcalde Muñoz, 41, Arco 04004 - Almería Tlf.: 950266689</small>		Proyecto: ESTUDIO DE DETALLE PARA ORDENAR VOLUMEN DE EDIFICIO SINGULAR EN C/ REYES CATOLICO C/ ADELFA Y C/ A. CALLEJON GONGORA	
Fecha: JULIO/2006	Escala: 1/200	Localidad: EL EJIDO	Provincia: ALMERIA
Plano nº: 9	de: 11	Promotor: PROYECTOS DEL PONIENTE S.L.	Firmado:
Dibuja: J. Torres	Arquitecto: Adrián A. García Maldonado	Plano de: PLANTA 6ª	<small>Adrián A. García Maldonado</small>

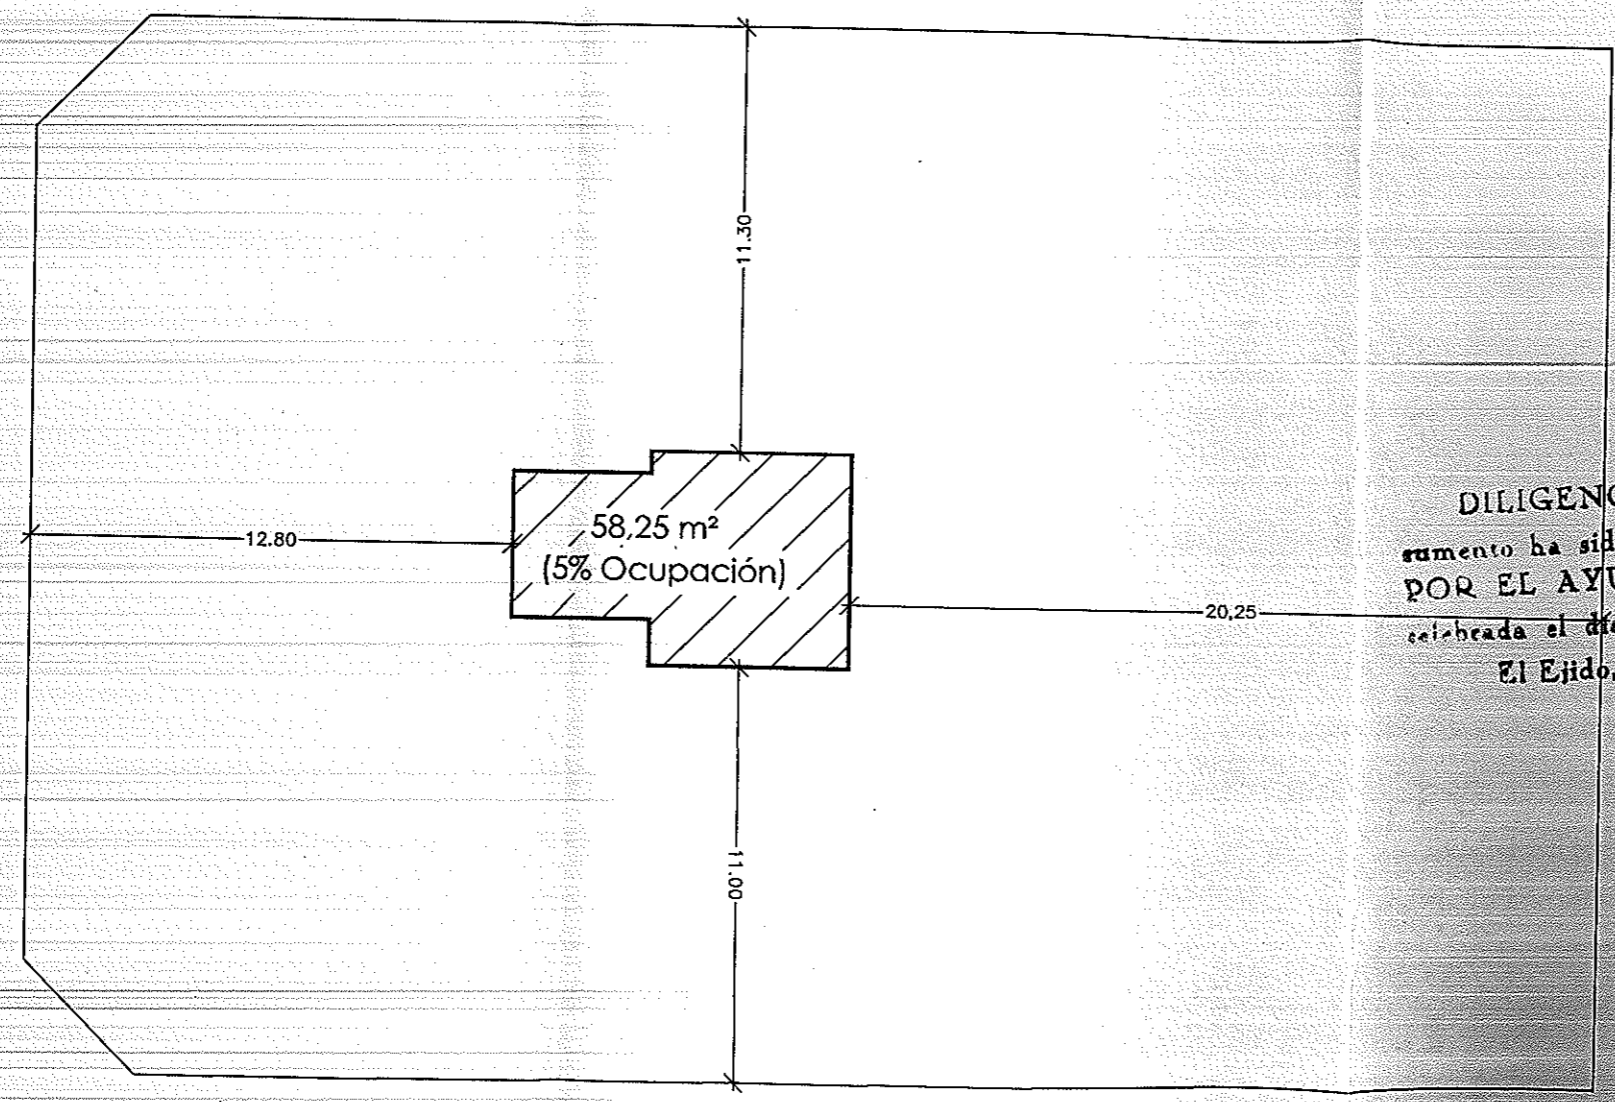

DILIGENCIA: Para hacer constar que este documento ha sido aprobado DEFINITIVAMENTE POR EL AYUNTAMIENTO PLENO, en sesión celebrada el día 24 DE JULIO DE 2006 El Ejido, a 16 de AGOSTO de 2006
 DOY FE:
 EL SECRETARIO.

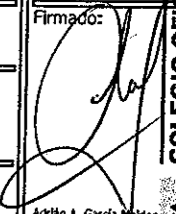

ESTUDIO DE ARQUITECTURA, URBANISMO Y REHABILITACION <small>C/ Alcalde Muñoz, 11, Ajico 04004 - Almería TF: 950260689</small>	Proyecto: ESTUDIO DE DETALLE PARA ORDENAR VOLUMEN DE EDIFICIO SINGULAR EN C/ REYES CATOLICO C/ ADELFA Y C/ A. CALLEJON GONGORA
	Localidad: EL EJIDO
Fecha: JULIO/2006 Escala: 1/200	Promotor: PROYECTOS DEL PONIENTE S.L.
Plano nº: 11	Provincia: ALMERÍA
de: 11	Firmado: 
Dibuja: J. Torres	Arquitecto: Adrián A. García Maldonado