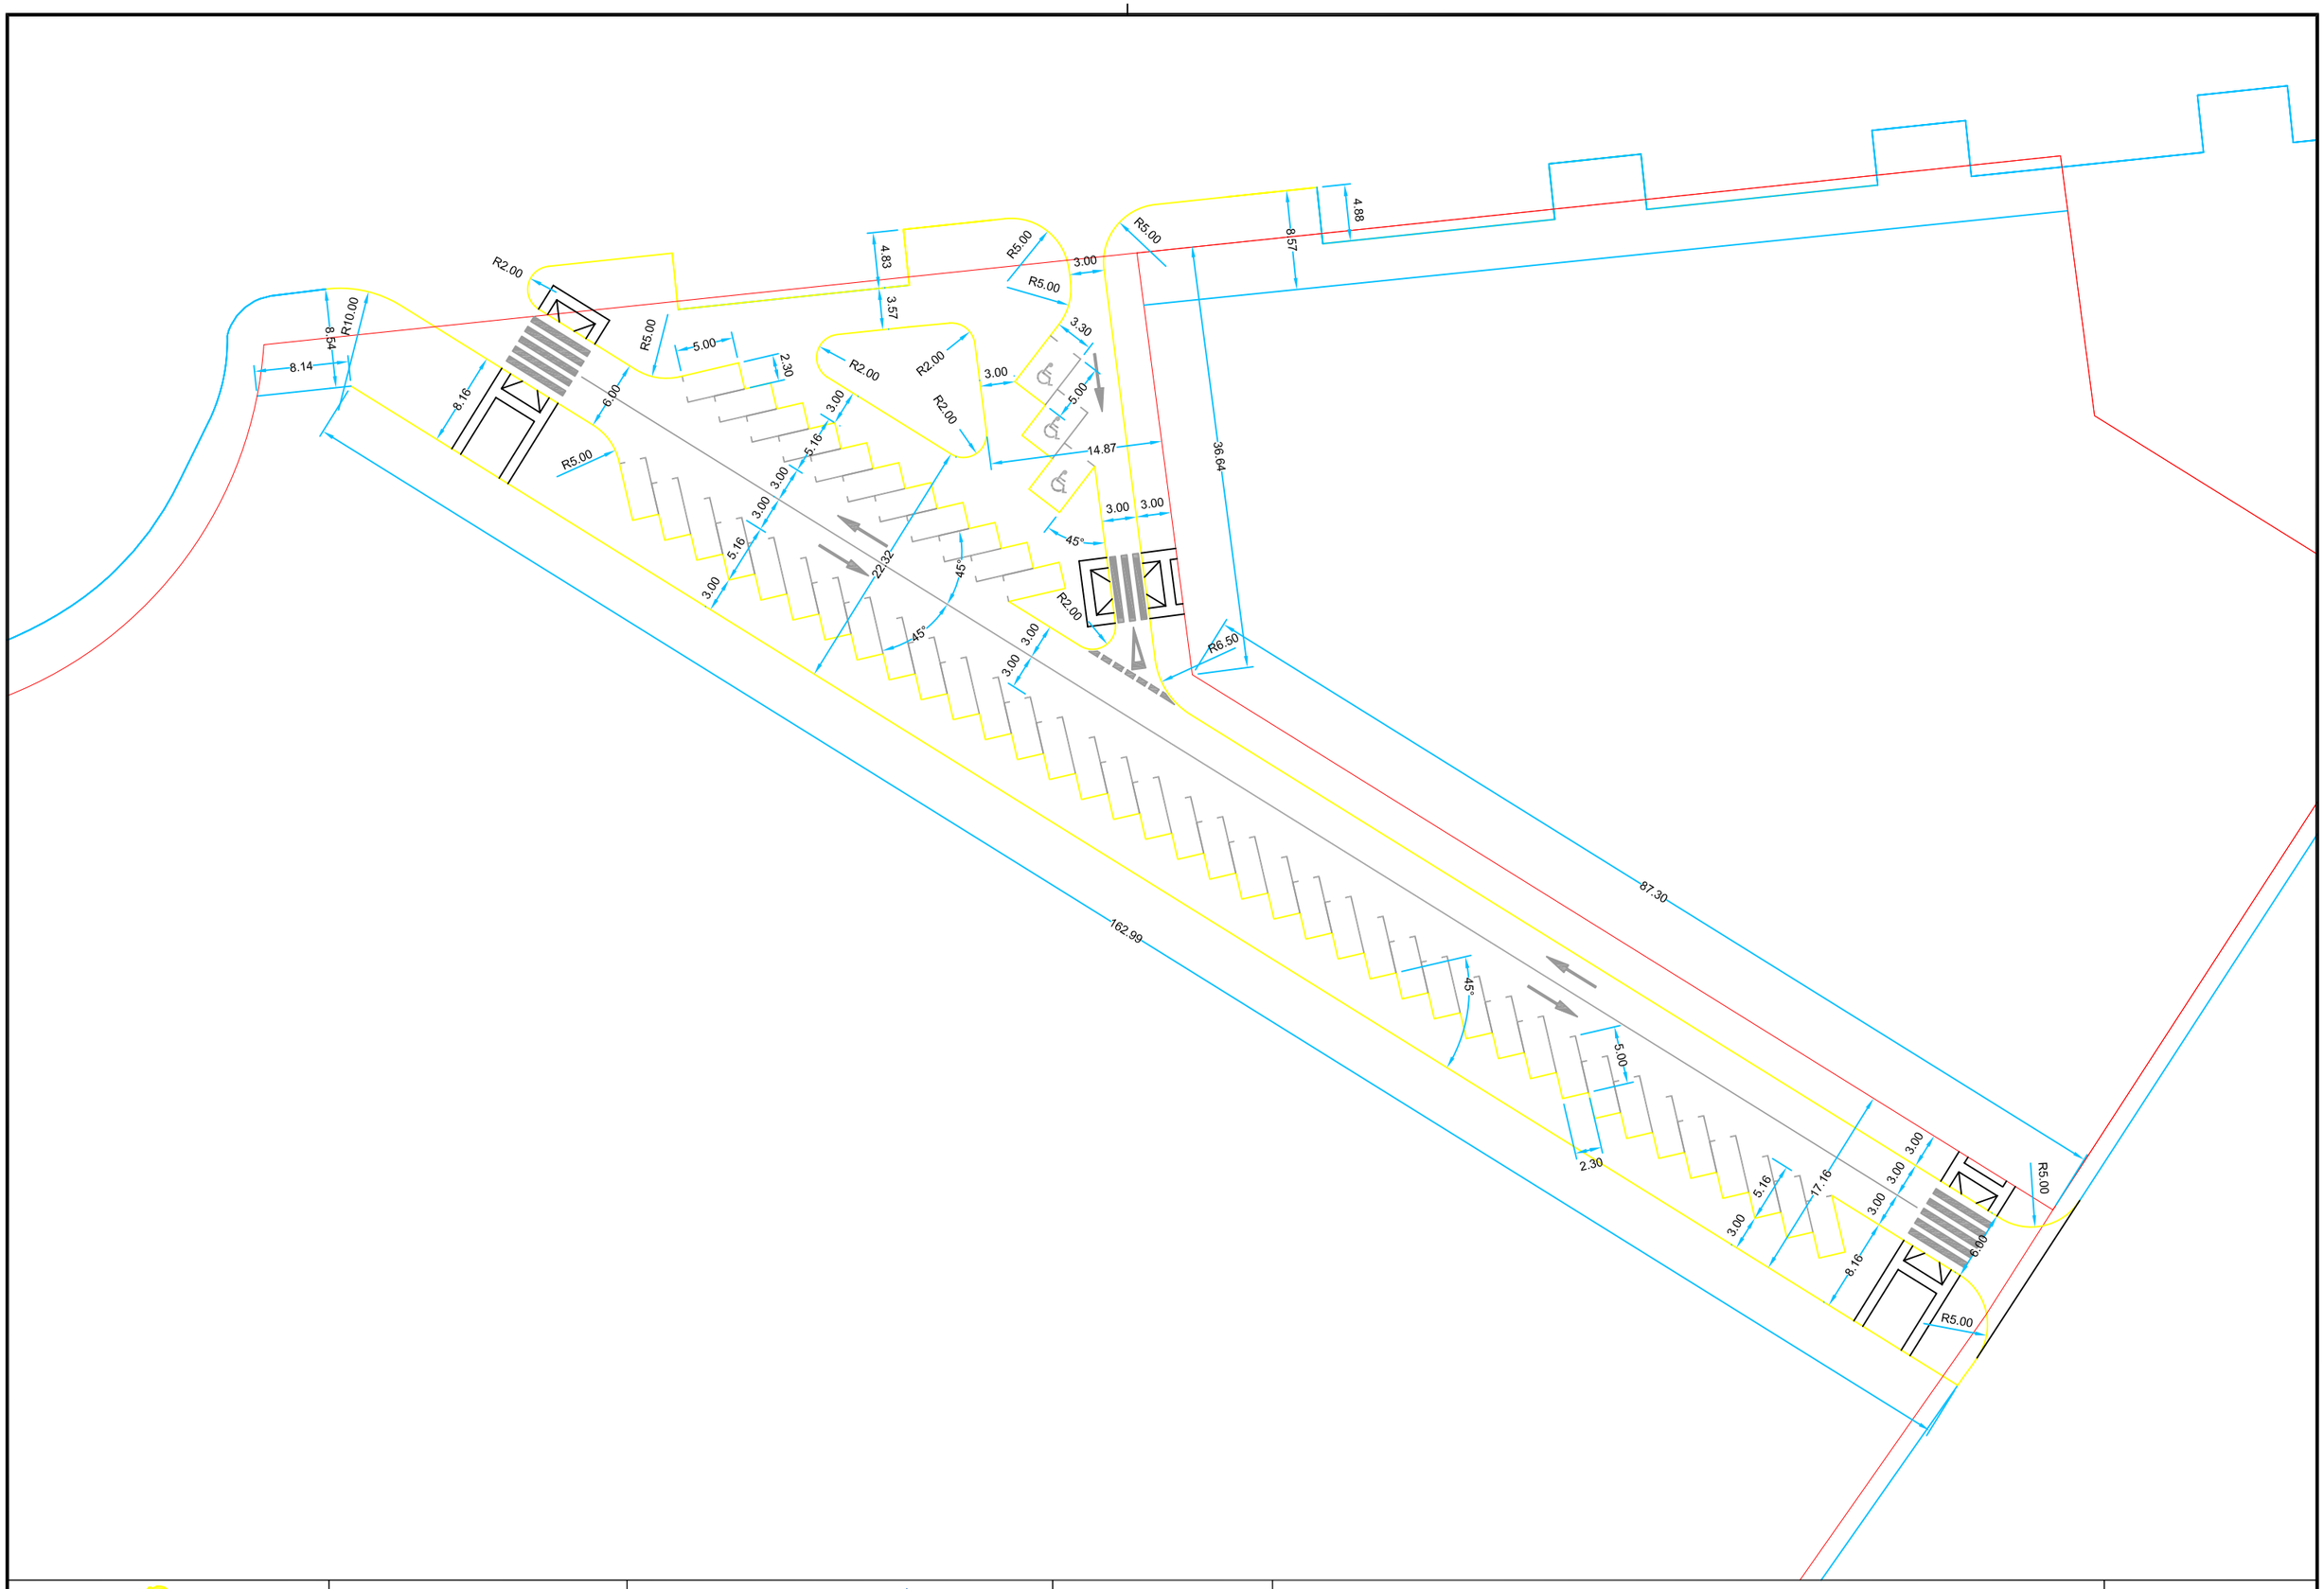

ICC Ingeniería y Centro de Cálculo S.A.	ESCALA 1 / 500 (0 — 40 m. — 80 m.)	ARQUITECTO: FRANCISCO MIGUEL PRADOS RAMIREZ	FECHA MAYO 2010	PROPUESTA VIARIO. COTAS MODIFICACION PUNTUAL DEL PGOU DE EL EJIDO , O.E.-1-AS-LR	Nº PLANO 22