



Sección vial A - A  
Doble sentido de circulación

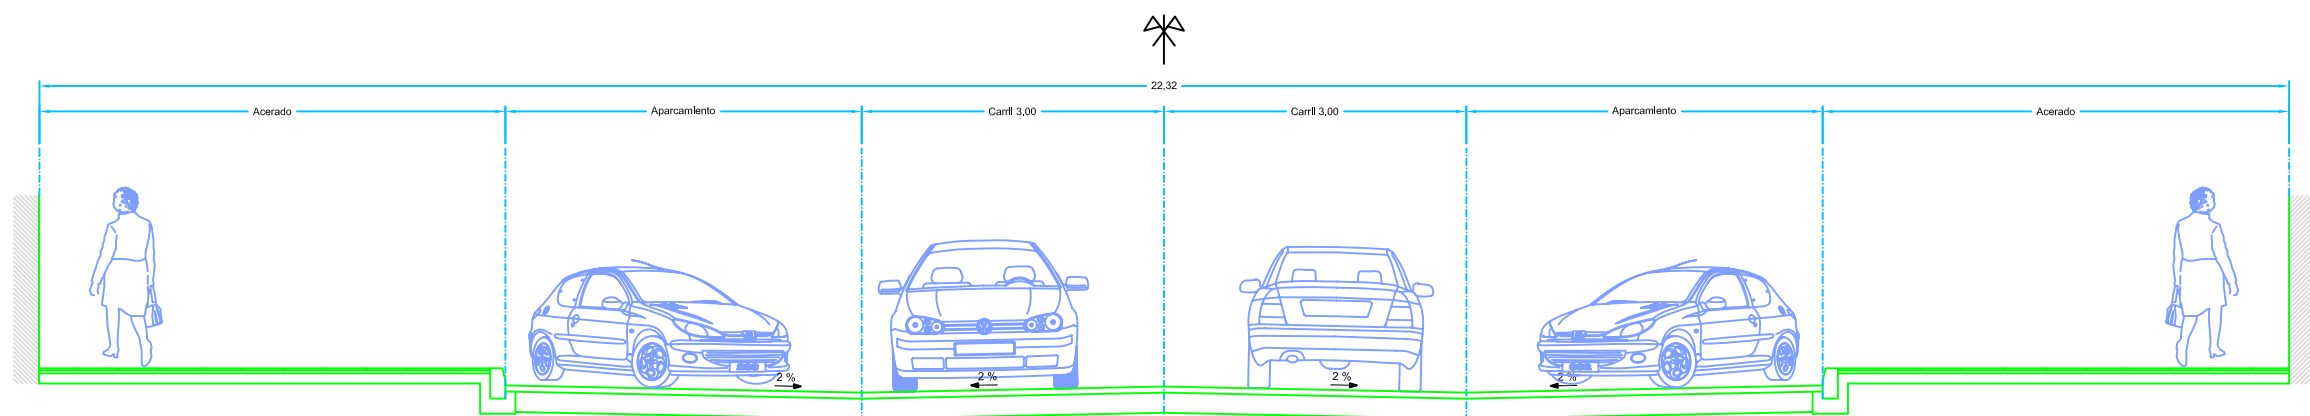

Sección vial B - B  
Doble sentido de circulación

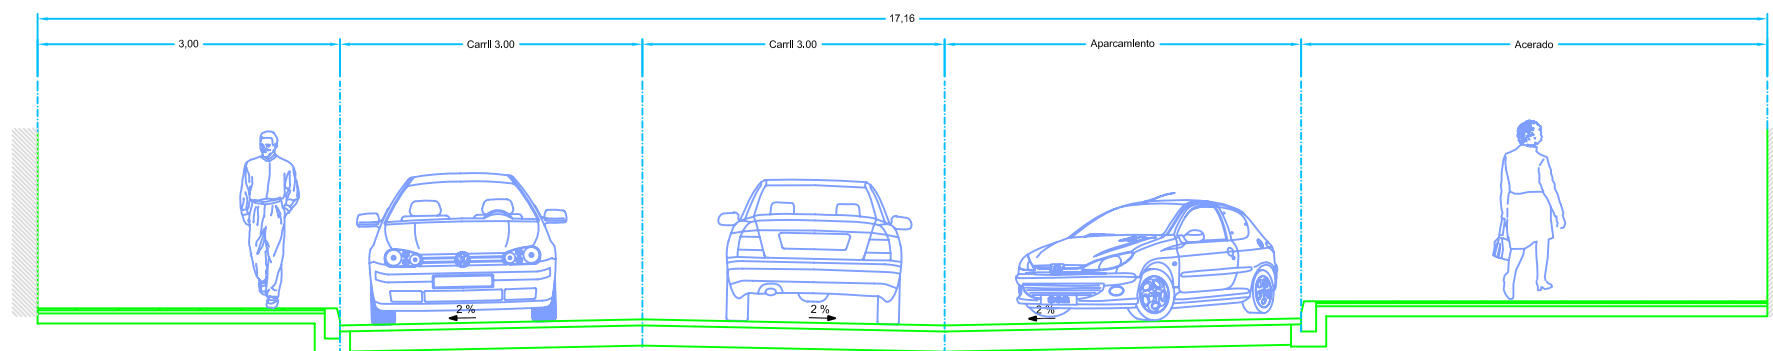

Sección vial C - C  
Sentido único de circulación

