


- A - D. FRANCISCO MARTINEZ RUIZ
- B - D. SALVADOR MALDONADO RODRIGUEZ
- C - DELINEACION Y DISEÑO DEL PONIENTE, S.L.
- D - D. JOSE BARRANCO ALVAREZ
- E - D. JOSE BARRANCO ALVAREZ
- F - D. JOSE BARRANCO ALVAREZ

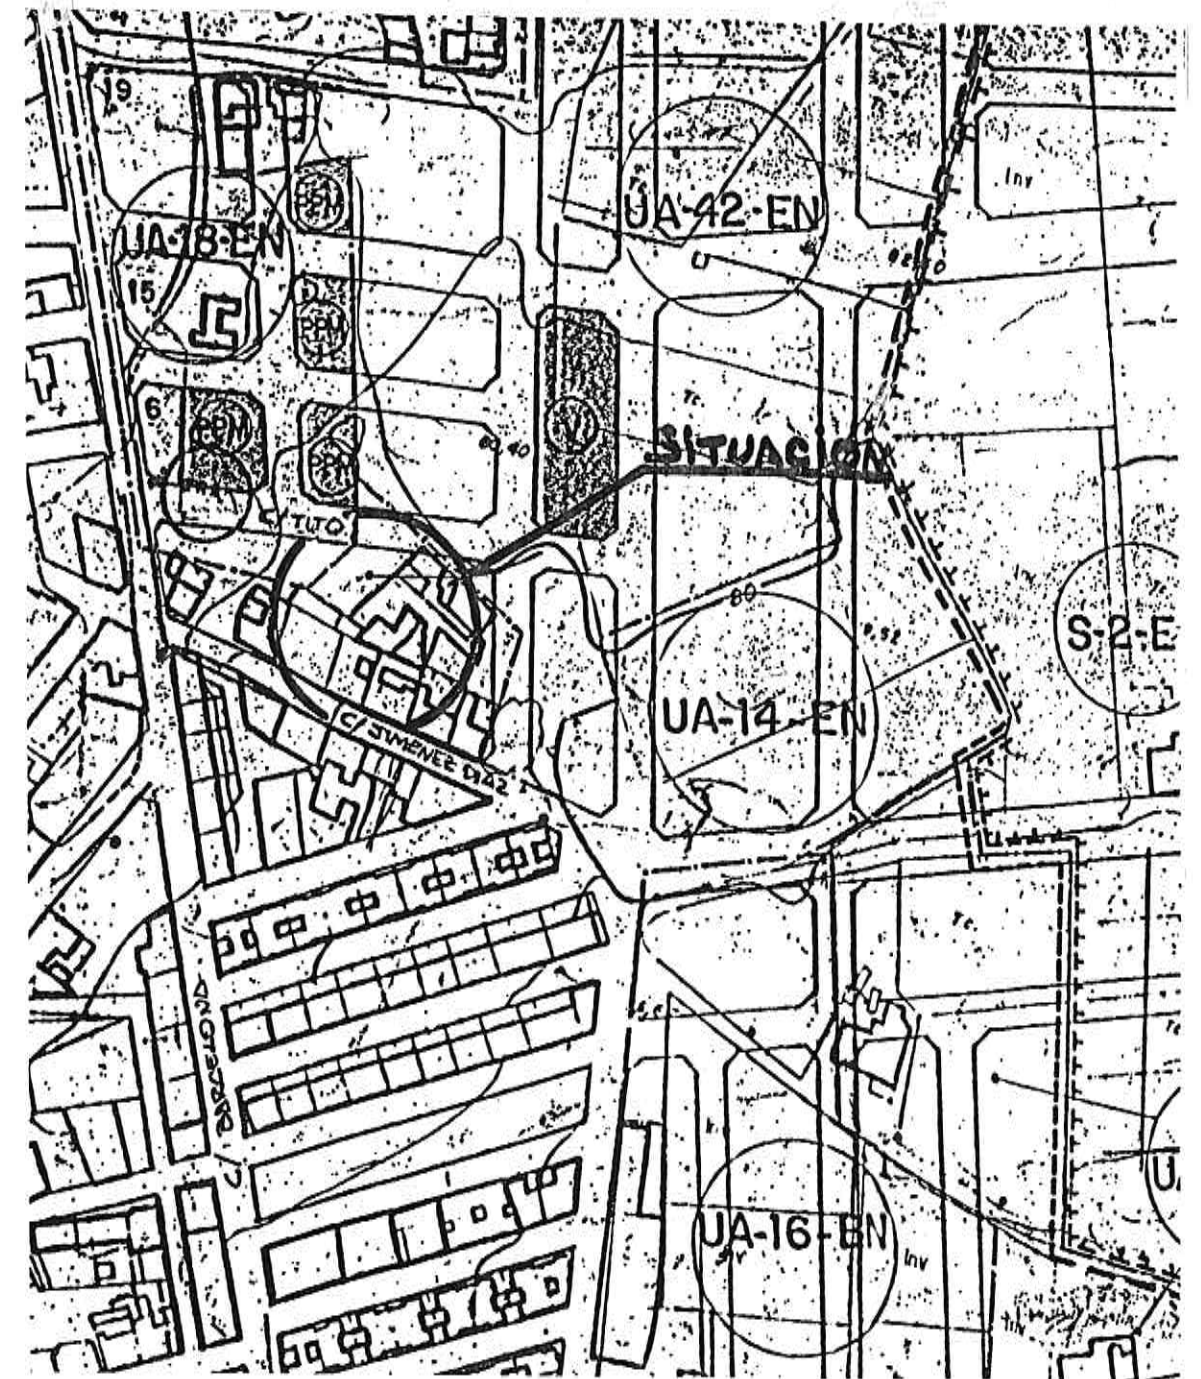

MODIFICA AL PLANO-1 DE JULIO-00

PROYECTO DE:

ESTUDIO DE DETALLE

ARQUITECTO:

JOSE
RODRIGUEZ
SALMERON

SITUACION:

C/ TITO, C/ JIMENEZ DIAZ, EL EJIDO -ALMERIA-

PROMOTOR:

D. JOSE BARRANCO ALVAREZ Y
DELINEACION Y DISEÑO DEL PONIENTE, S.L.

PLANO DE:

SITUACION Y EMPLAZAMIENTO

ESCALA:

1/500 y 1/2000

REFERENCIA:


10/00




FECHA:

AGOSTO-00


PLANO N°

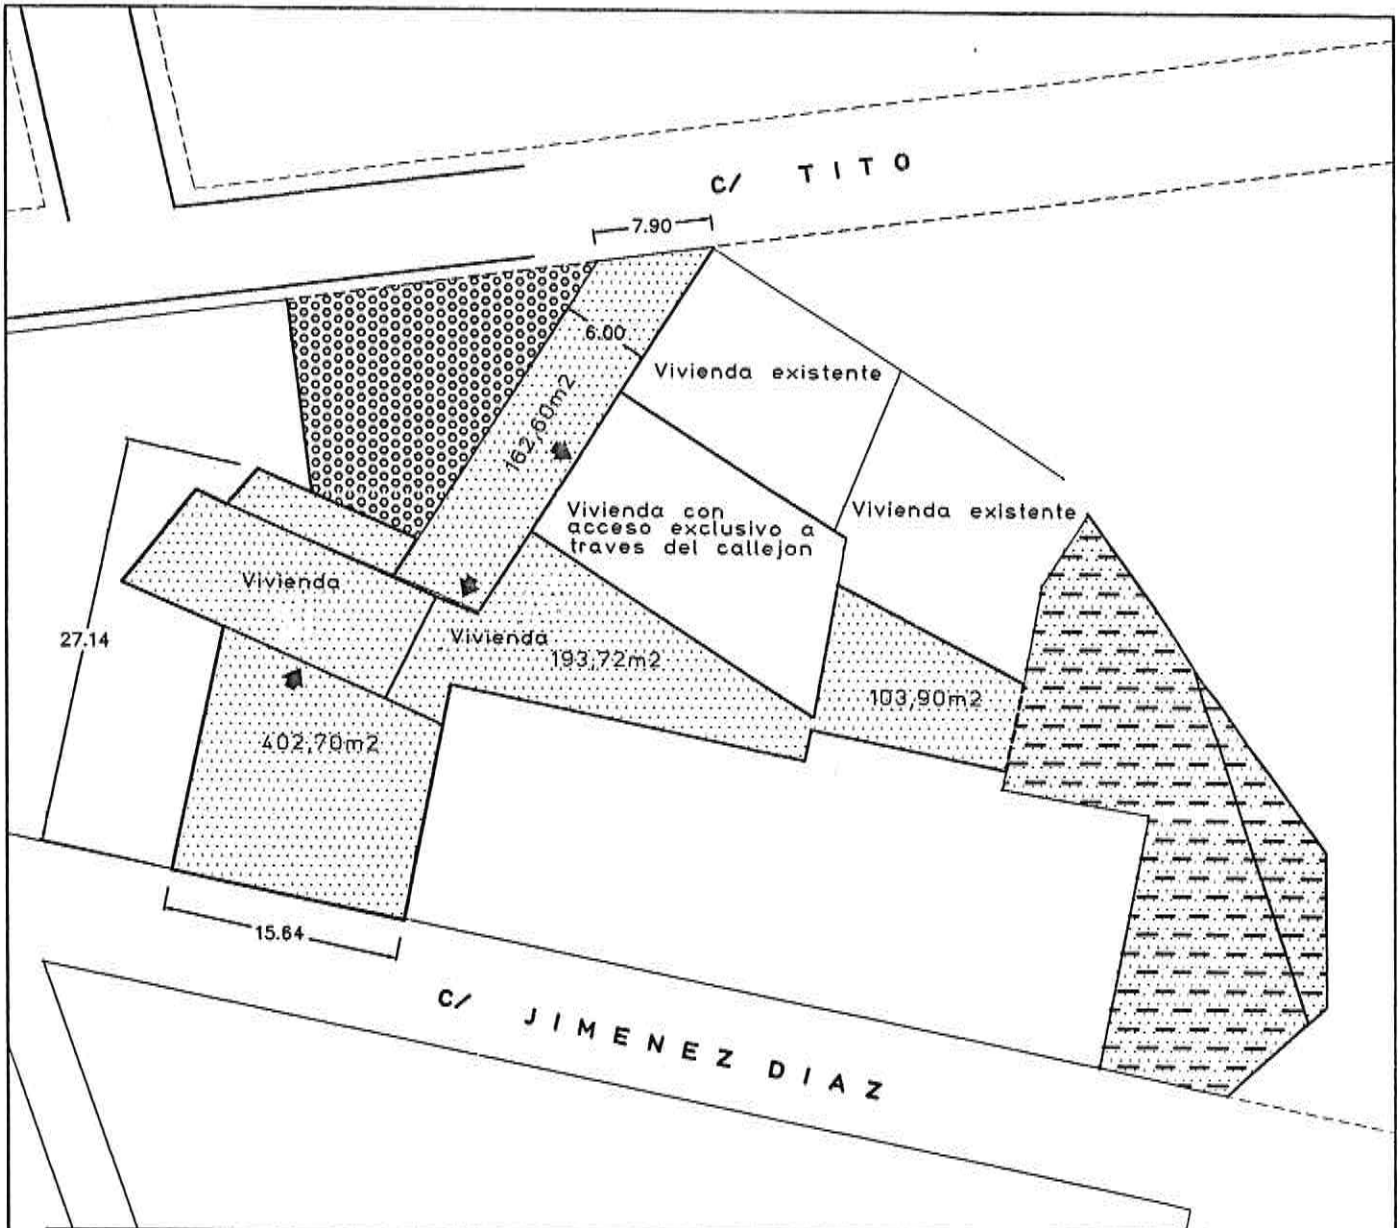1

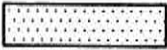

	SOLAR PROPIEDAD DE D. JOSE BARRANCO ALVAREZ SUPERFICIE 861,92 m ² SUPERFICIE SEGUN TITULO REGISTRAL 1.061,00 m ²
	TROZO DE RESTO DE FINCA MATRIZ EN LITIGIO
	SOLAR PROPIEDAD DE DELINEACION Y DISENO DEL PONIENTE, S.L.

PROYECTO DE: **ESTUDIO DE DETALLE**

ARQUITECTO:

 JOSE RODRIGUEZ SALMERON

SITUACION:
 C/ TITO, C/ JIMENEZ DIAZ, EL EJIDO -ALMERIA-

PROMOTOR:
 D. JOSE BARRANCO ALVAREZ Y
 DELINEACION Y DISEÑO DEL PONIENTE, S.L.

PLANO DE:
 ESTADO ACTUAL, SUPERFICIES Y PROPIETARIOS

ESCALA:
 1/500

REFERENCIA:
 10/00

FECHA:
 AGOSTO-00

PLANO No
 2