



SITUACION. E:1:2000

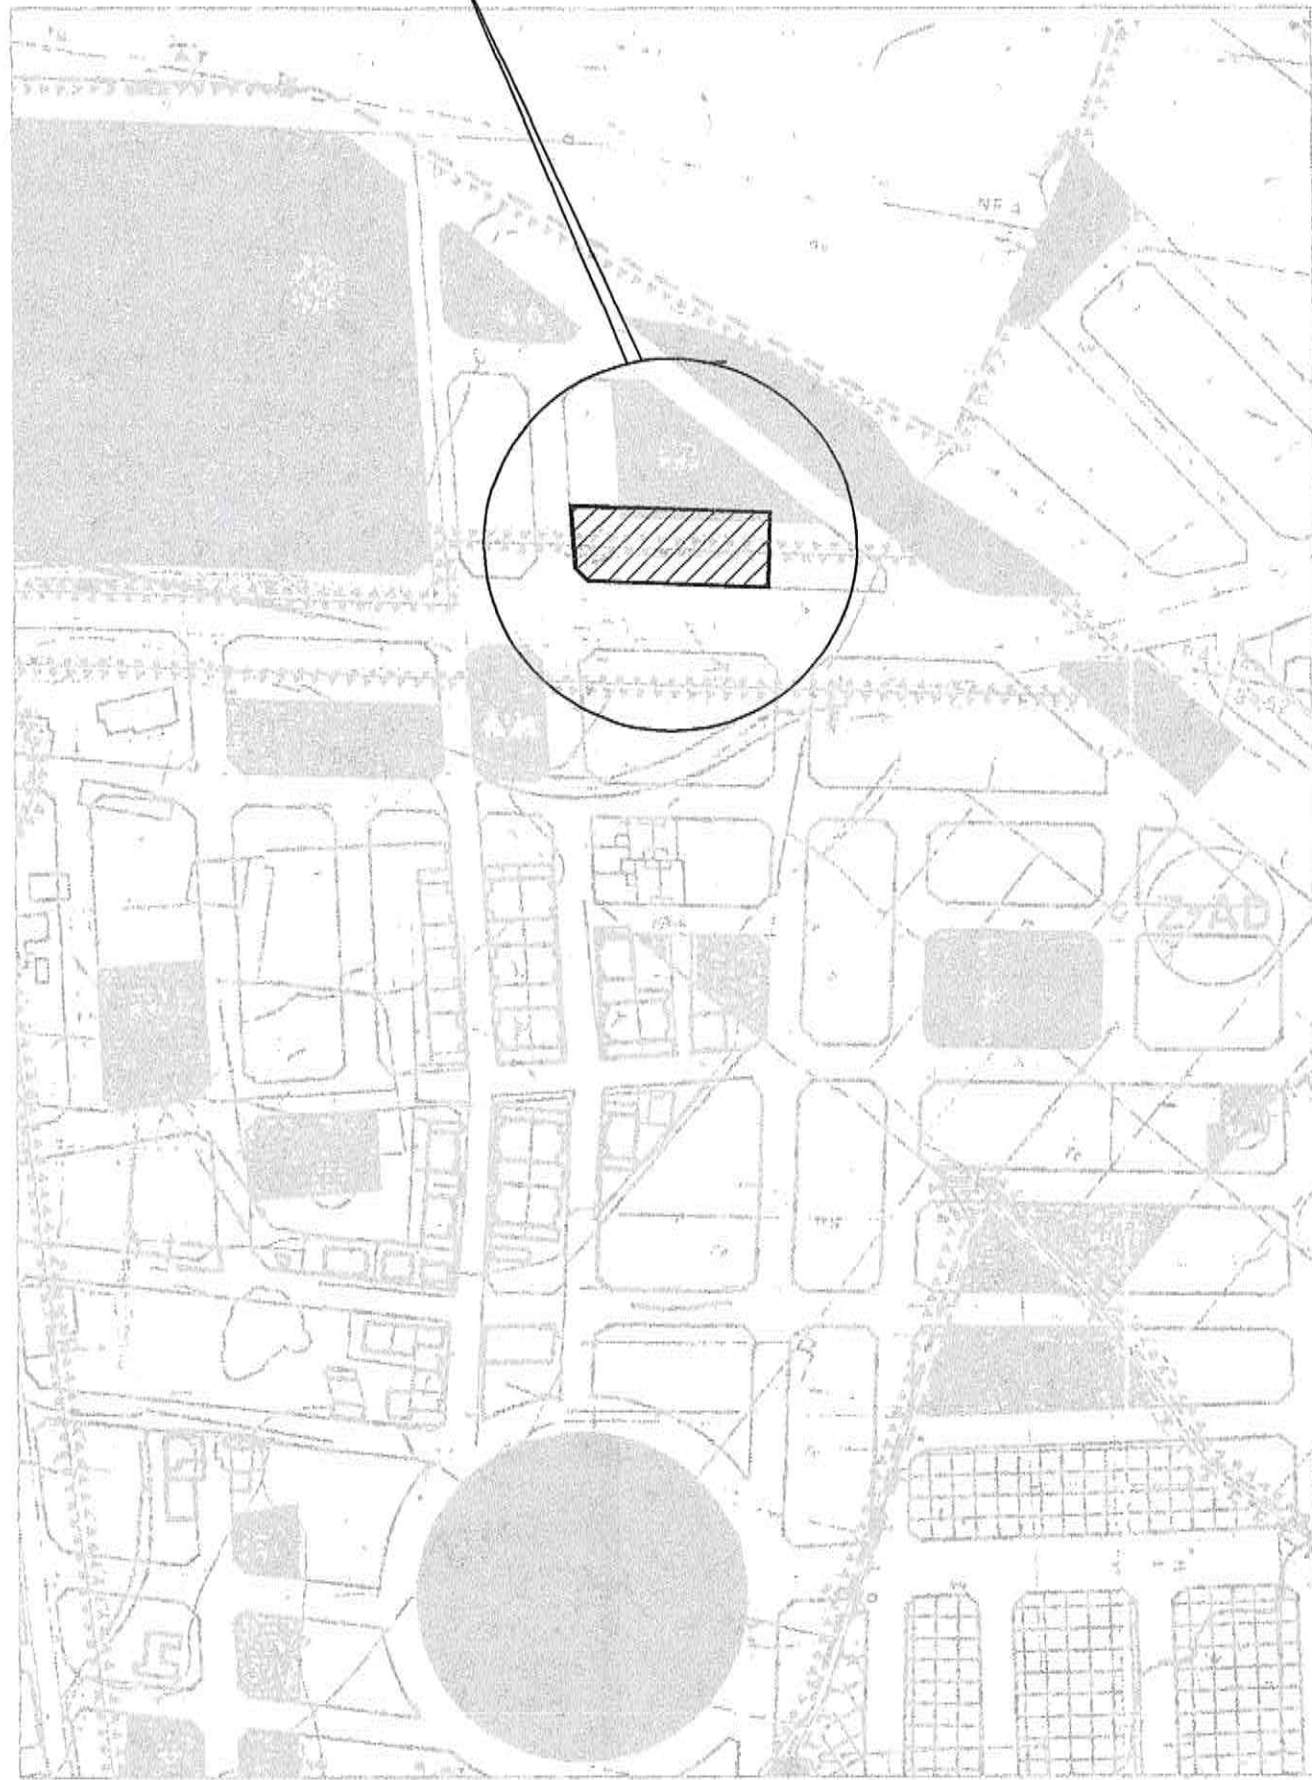

EMPLAZAMIENTO. E:1:500

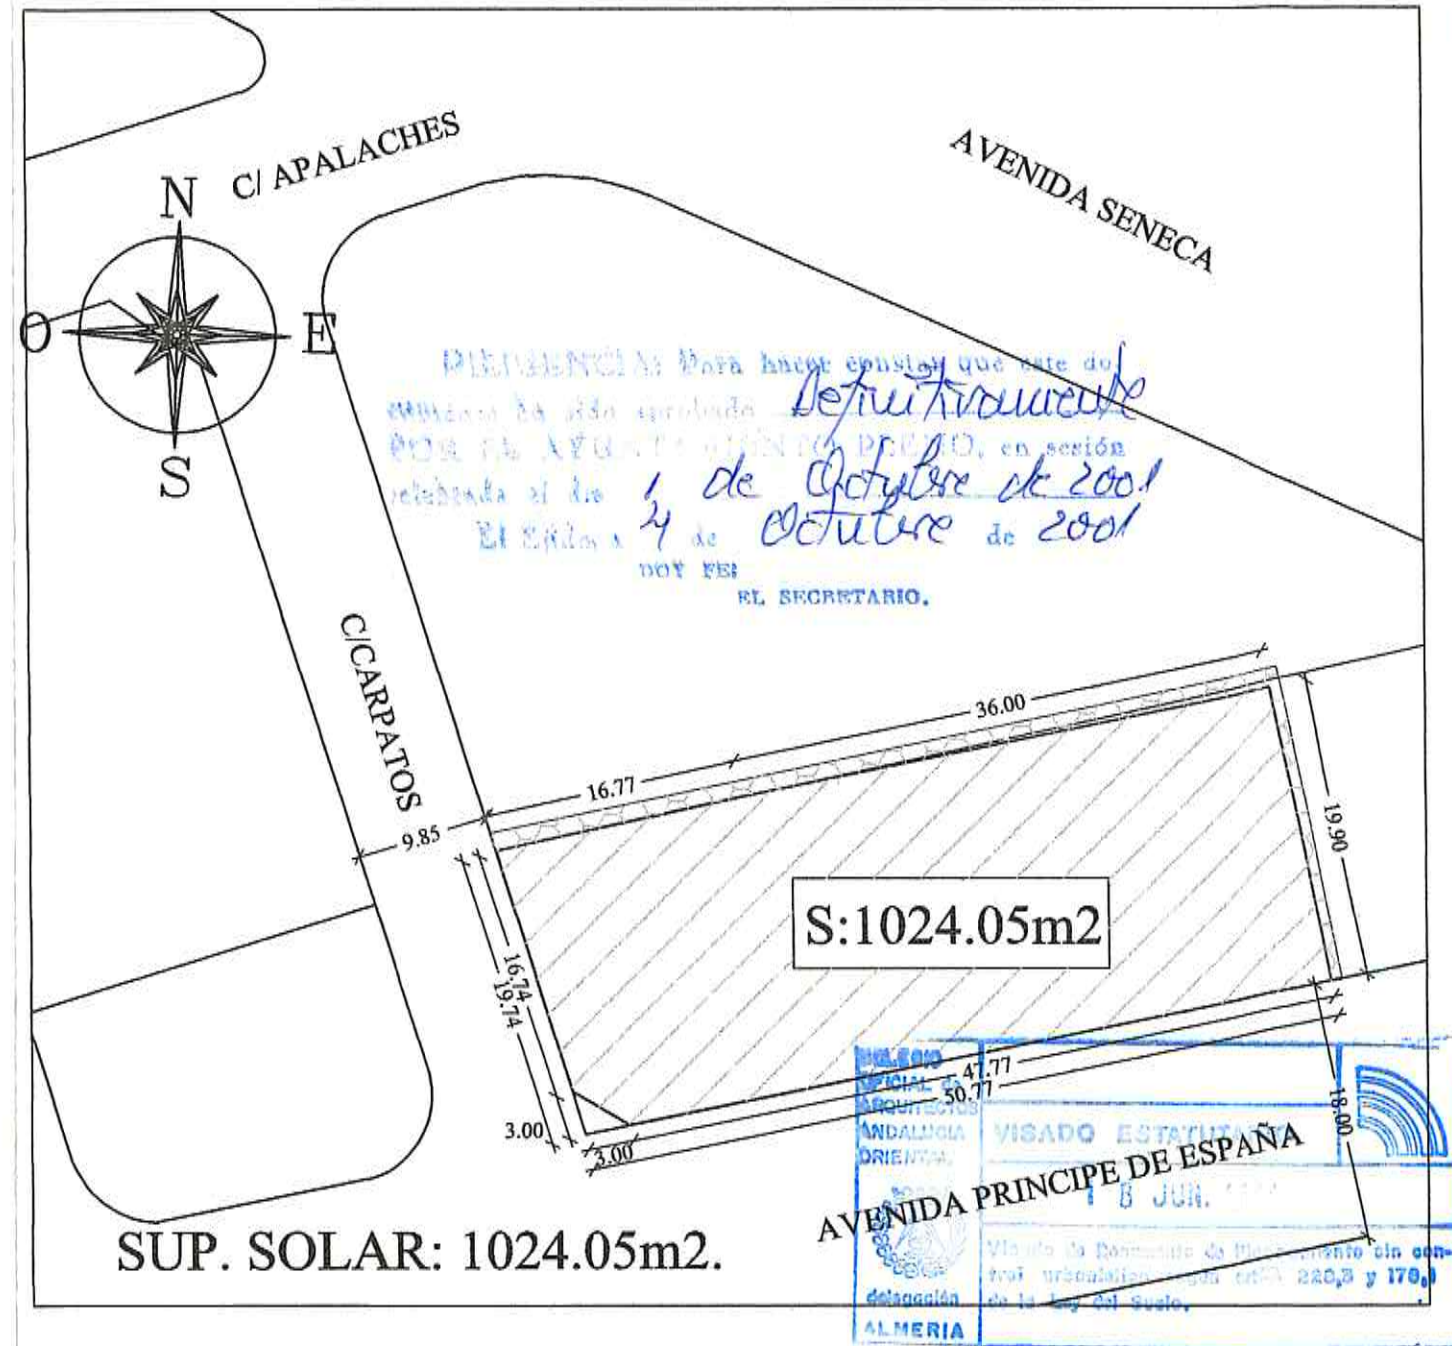

ANTONIO MARTINEZ RODRIGUEZ
Arquitecto

ESTUDIO DE DETALLE

SITUACION Y EMPLAZAMIENTO: AVDA. PRINCIPES DE ESPAÑA. El Ejido (Almeria)

PLANO: SITUACION Y EMPLAZAMIENTO


Fecha: JUL.01

Escala:

01

PROMOTOR: ATALAYA OBRAS S.L.

GENERAL TAMAYO n.7, 2-3 04004-ALMERIA TELF: 276263-53 FAX: 234856 e-mail: ofitec@larural.es

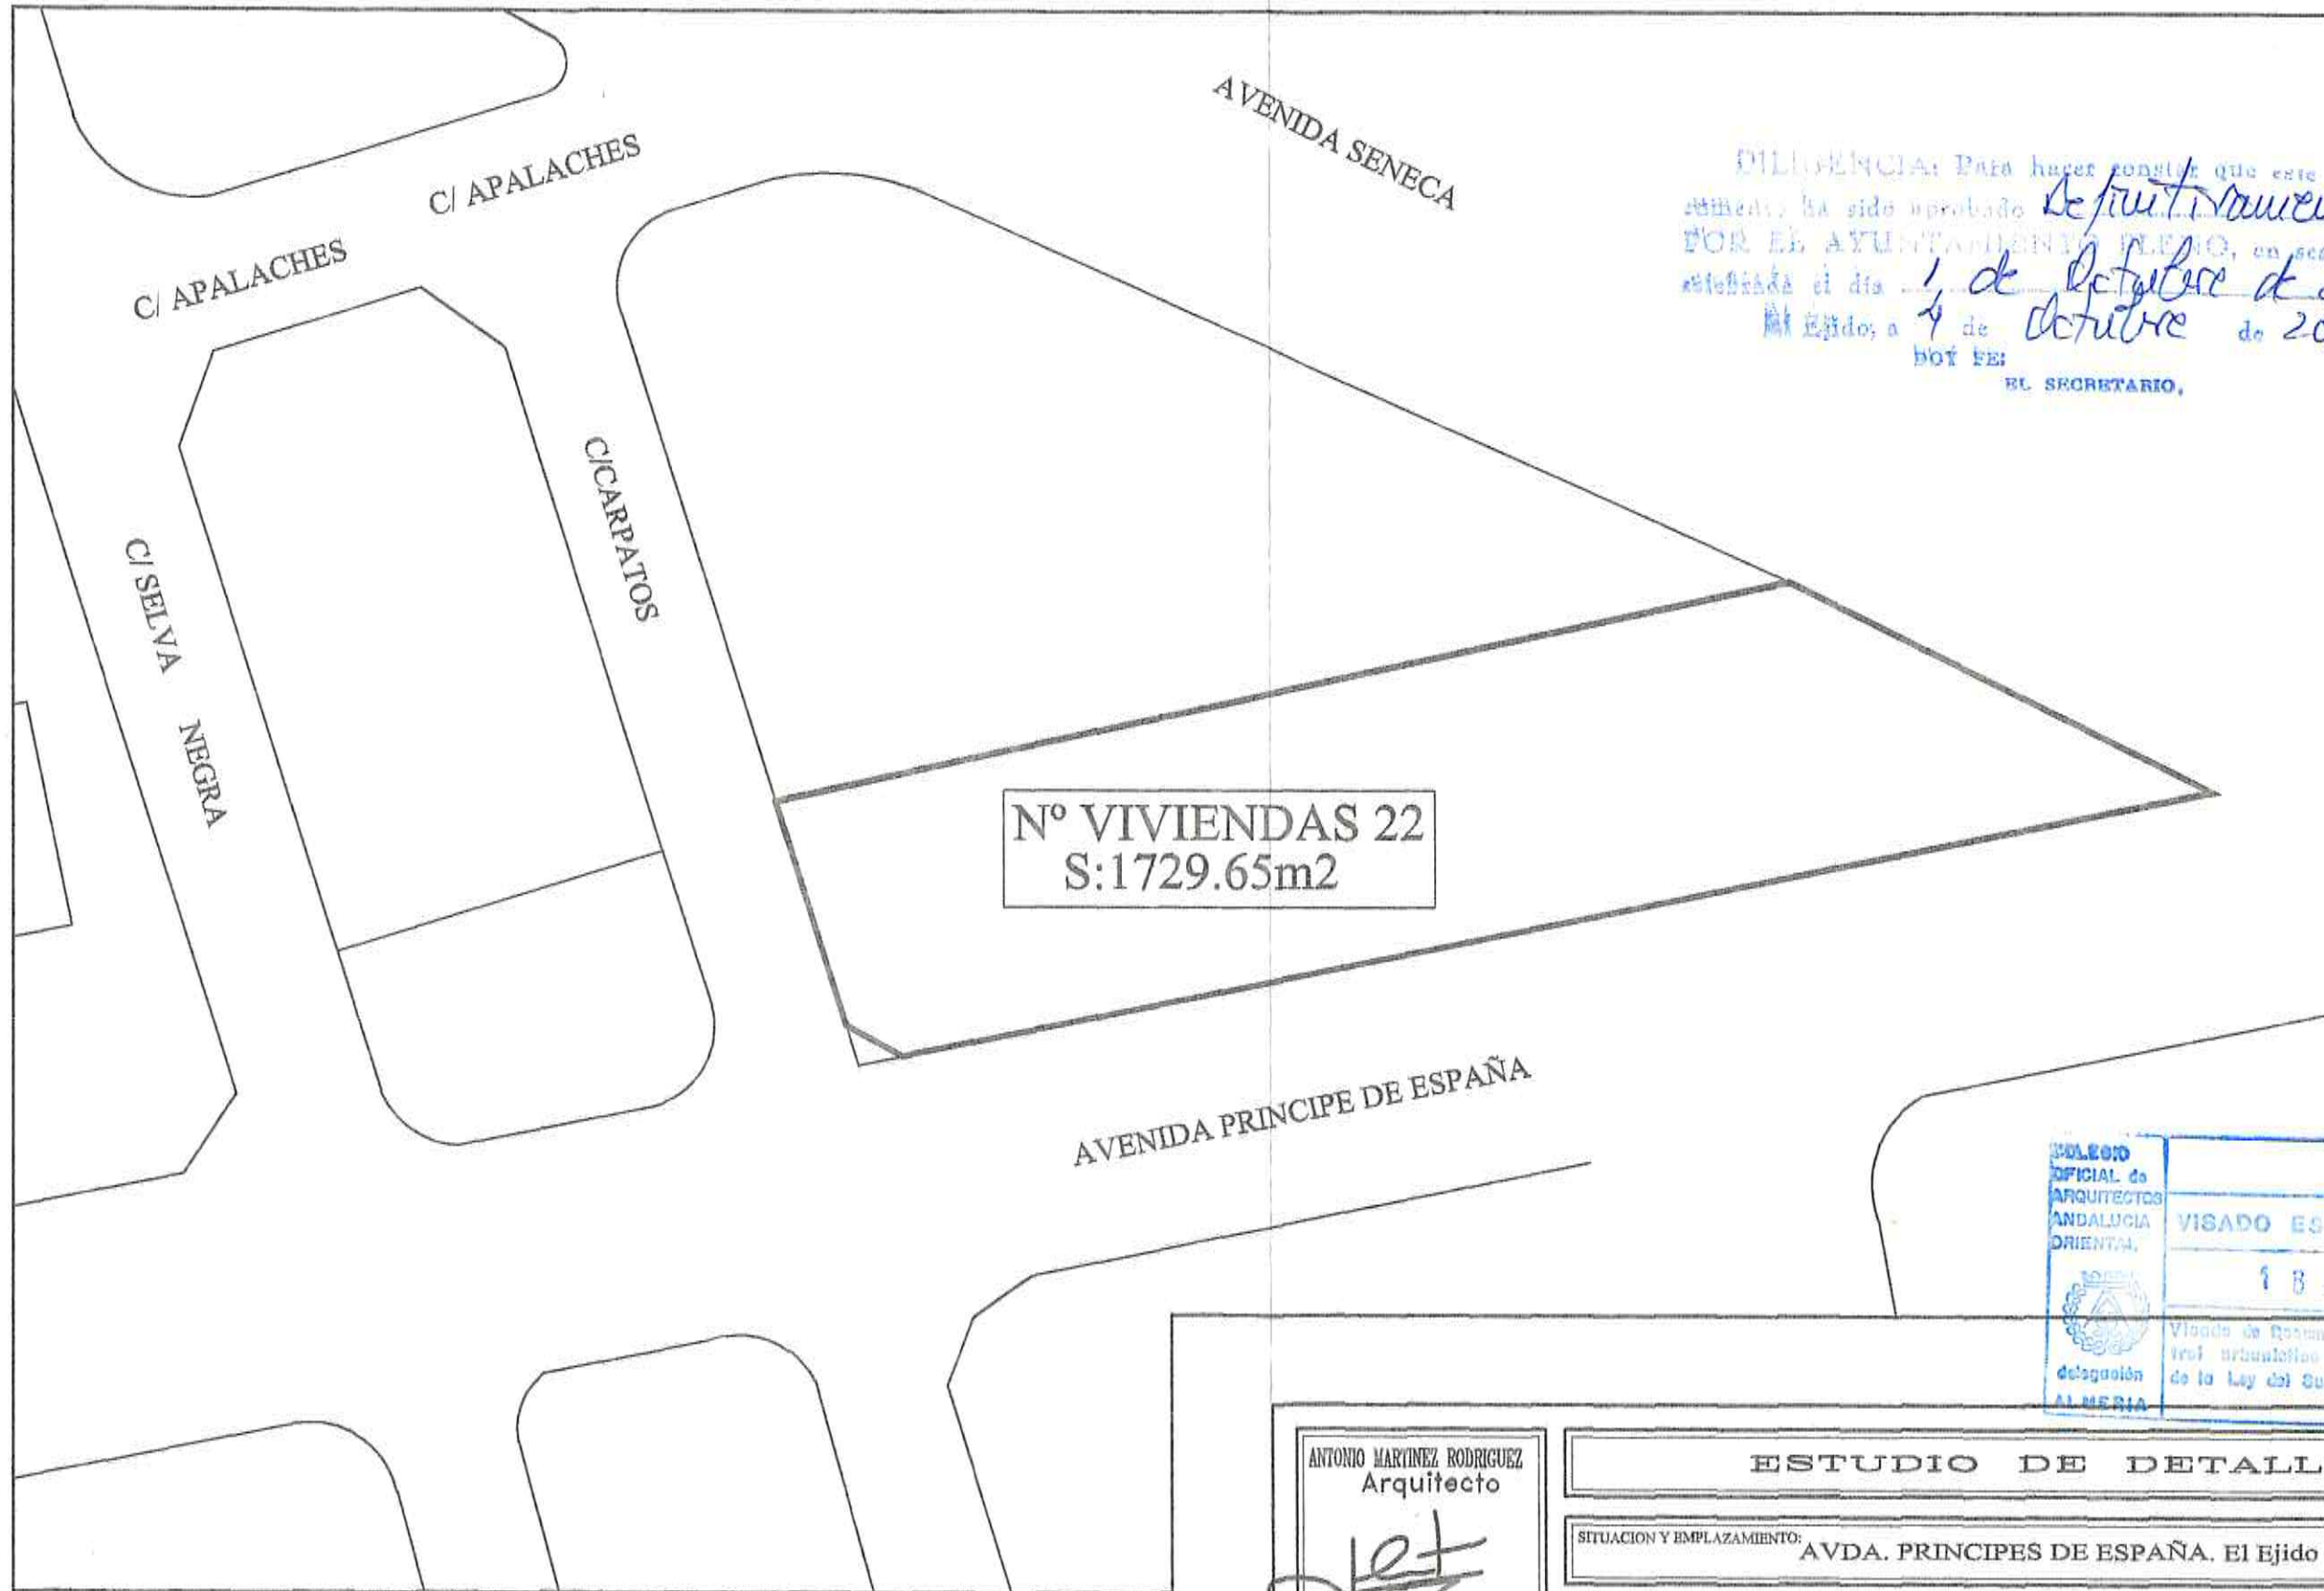

DILIGENCIA: Para hacer constar que este documento ha sido aprobado *de forma mancomunada* POR EL AYUNTAMIENTO DE EL EJIDO, en sesión celebrada el día *1 de octubre de 2001* en El Ejido, a *4 de octubre de 2001*
 BOF PE:
 EL SECRETARIO,

Nº VIVIENDAS 22
 S:1729.65m2

COLEGIO OFICIAL de ARQUITECTOS ANDALUCIA ORIENTAL
 VISADO ESTATUTARIO
 18 JUN. 2001
 Visado de Remate de Planteamiento sin control urbanístico según arts 229,3 y 179,1 de la Ley del Suelo.
 ALMERIA

DISTRIBUCION ACTUAL DE SUPERFICIES Y NUMERO DE VIVIENDAS

ANTONIO MARTINEZ RODRIGUEZ
 Arquitecto

ESTUDIO DE DETALLE

02

SITUACION Y EMPLAZAMIENTO: AVDA. PRINCIPES DE ESPAÑA. El Ejido (Almeria)


PLANO:
 DISTRIBUCION ACTUAL DE SUPERFICIES Y NUMERO DE VIVIENDAS

Fecha:
 JUL.01

Escala:
 1:500

PROMOTOR:
 ATALAYA OBRAS S.L.

GENERAL TAMAYO n.7, 2-3 04004-ALMERIA TELF: 276263-53 FAX: 234856 e-mail: ofitec@larural.es

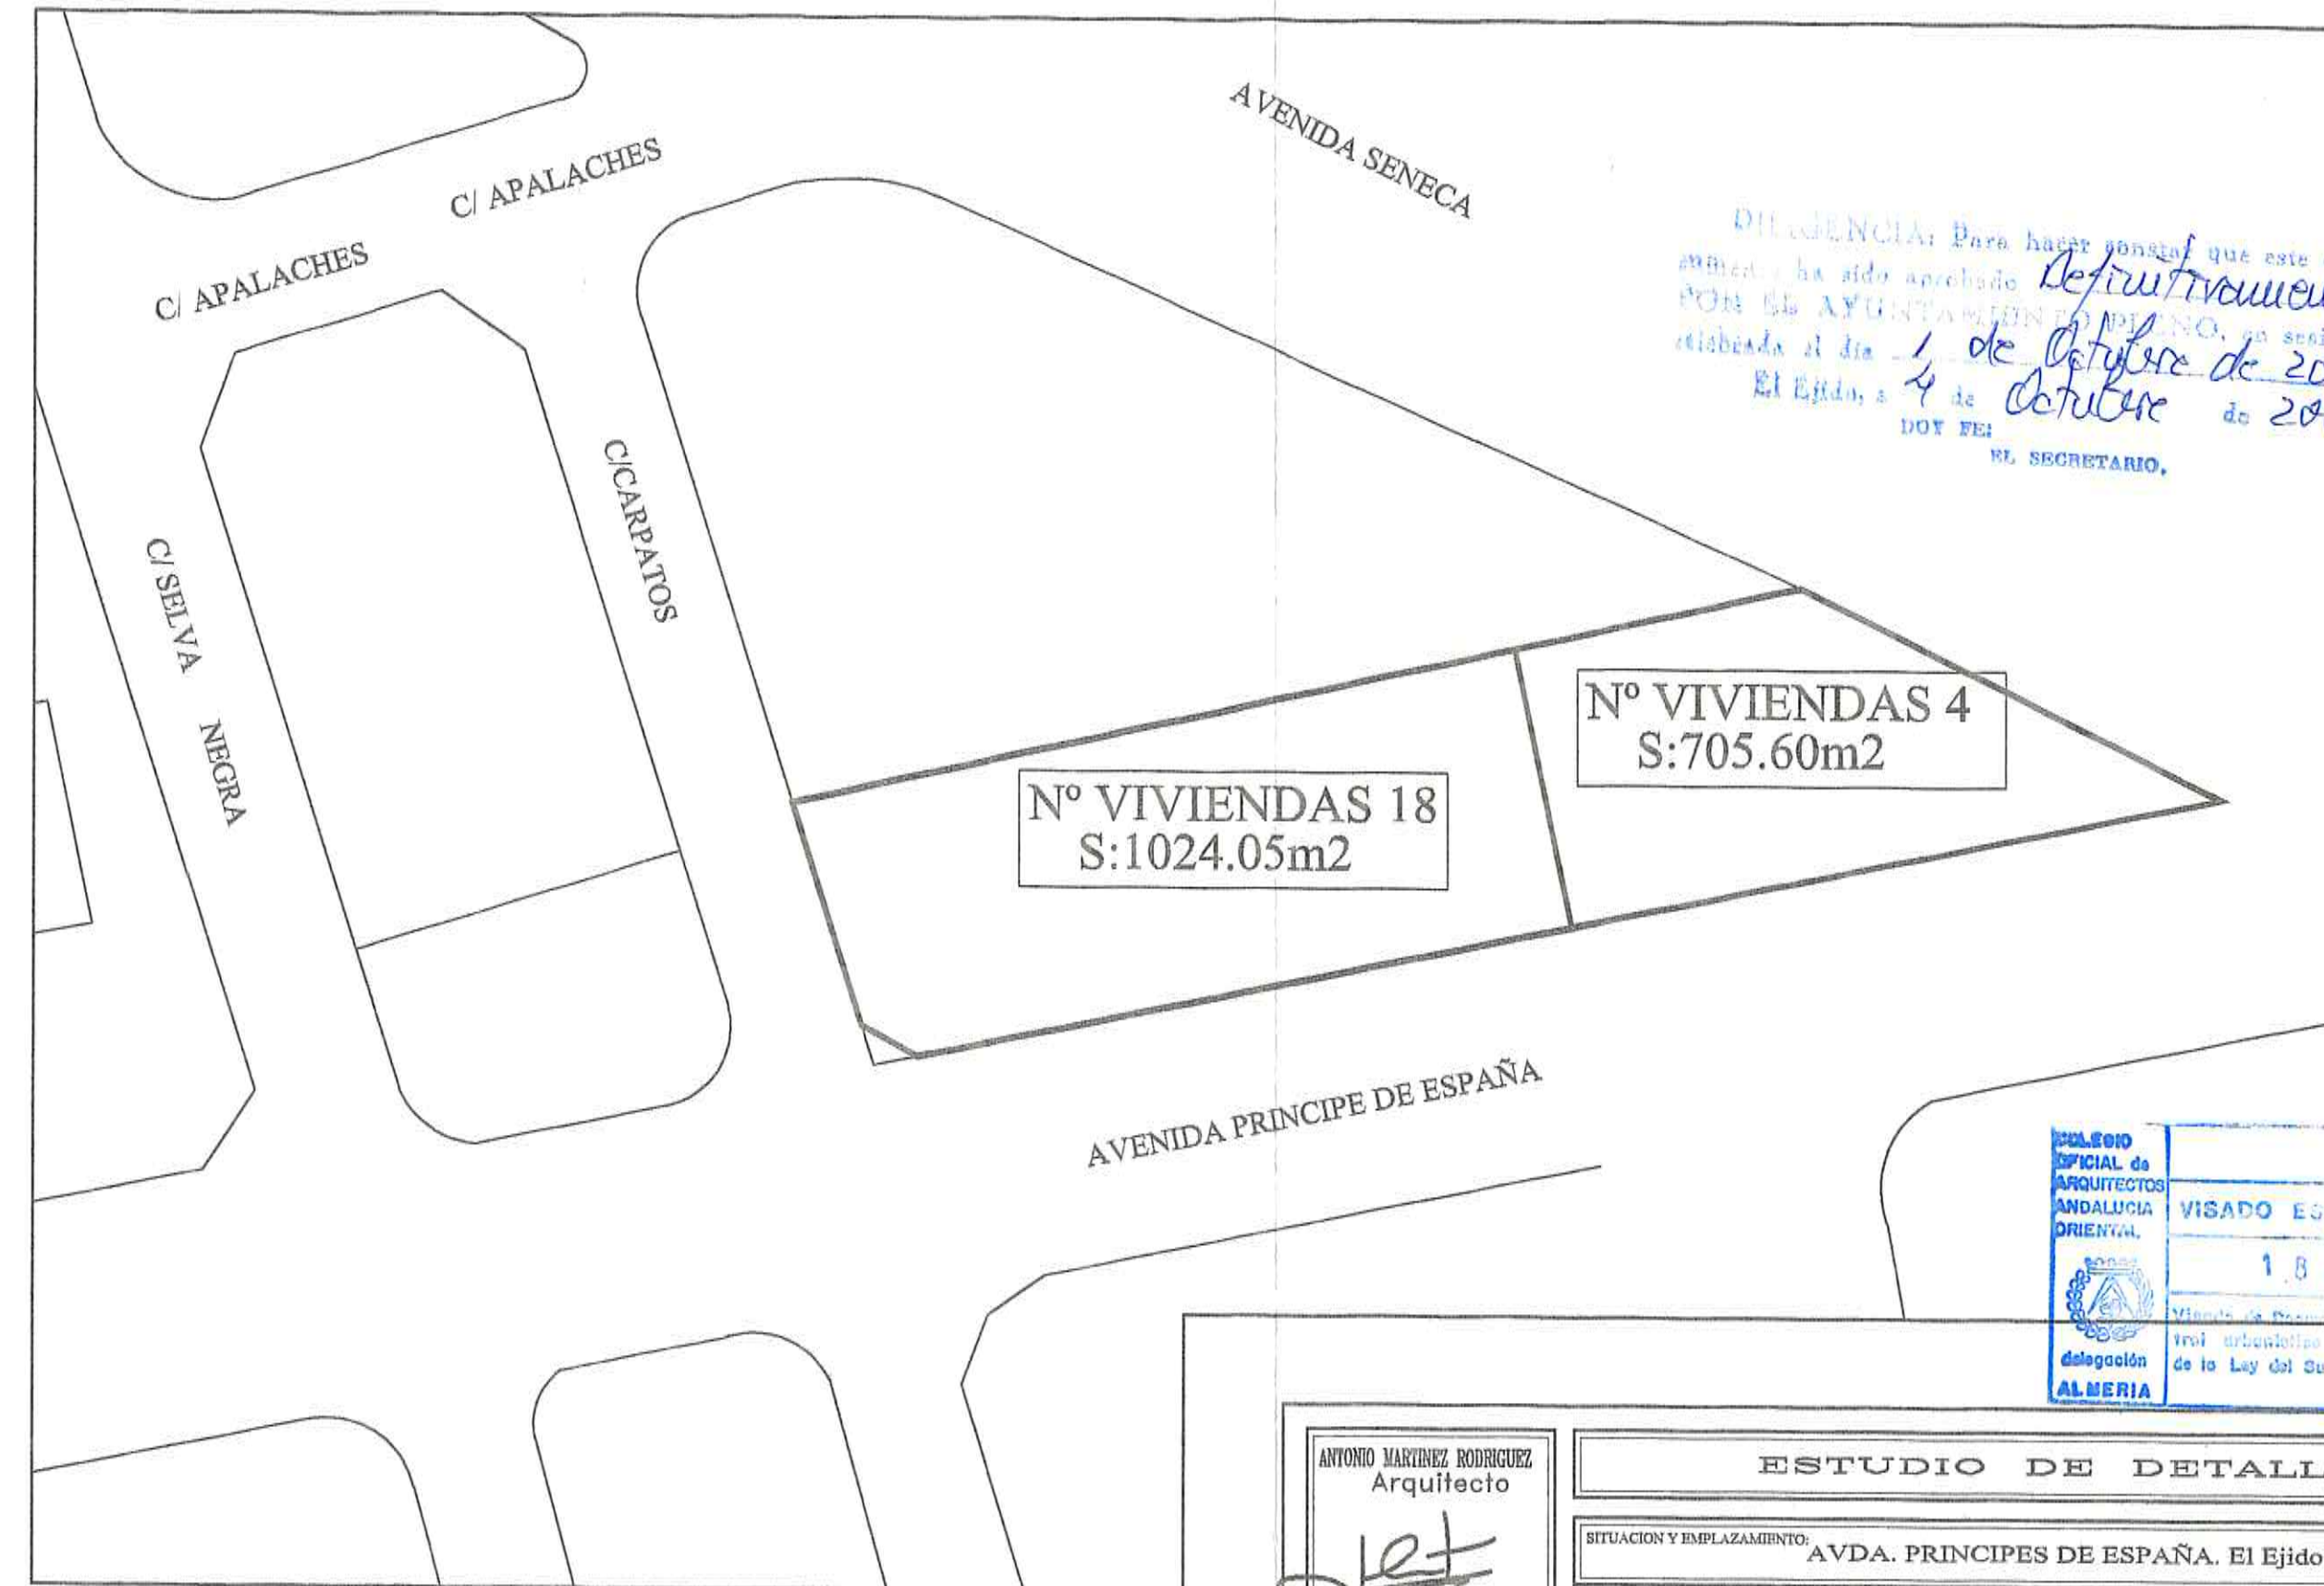

DISTRIBUCION PROPUESTA DE SUPERFICIES Y NUMERO DE VIVIENDAS

DILIGENCIA: Para hacer constar que este documento ha sido aprobado definitivamente por el AYUNTAMIENTO DE EL EJIDO, en sesión celebrada el día 1 de Octubre de 2001.
El Ejido, a 4 de Octubre de 2001
DOY FEI
EL SECRETARIO.

COLECCION OFICIAL de ARQUITECTOS ANDALUCIA ORIENTAL. VISADO ESTUDIOS 18 JUN. 01. Visado de Promotor de Planeamiento sin control urbanístico según artº 220,3 y 170,1 de la Ley del Suelo.

ANTONIO MARTINEZ RODRIGUEZ Arquitecto <i>[Signature]</i>	ESTUDIO DE DETALLE		03
SITUACION Y EMPLAZAMIENTO: AVDA. PRINCIPES DE ESPAÑA. El Ejido (Almeria)			
PLANO: DISTRIBUCION PROPUESTA DE SUPERFICIES Y NUMERO DE VIVIENDAS	Fecha: JUL.01	Escala: 1:500	
PROMOTOR: ATALAYA OBRAS S.L.			
GENERAL TAMAYO n.7, 2-3 04004-ALMERIA TELF: 276263-53 FAX: 234856 e-mail: ofitec@larural.es			