

UA-42-EN

SITUCION

C. AURELIANO

C. JIMENEZ DIAZ




EL SECRETARIO,

Definitivamente
17 *fuero de 2002*
23 *fuero de 2002*

SITUACION

E. 1/1000

1

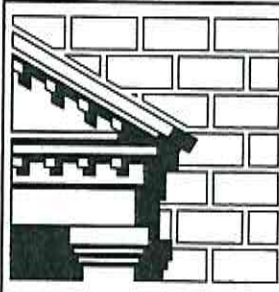

ESTUDIO DE DETALLE Y REGULARIZACION DE PARCELAS

C. Jimenez Diaz - C. Aureliano - El Ejido

Promotor: Da SOLEDAD LUQUE MARTIN


Arquitectos: Jose Manuel Gutiérrez Cadiñanos

Francisco Escobar Pérez

Stamp: OFICIAL de PLANEAMIENTO URBANISTICO ANDALUZIA VISADO ESTATUTARIO

Stamp: 4 OCT 2001

Stamp: Documento de Planeamiento de control urbanistico según art 22 AGOSTO-2001

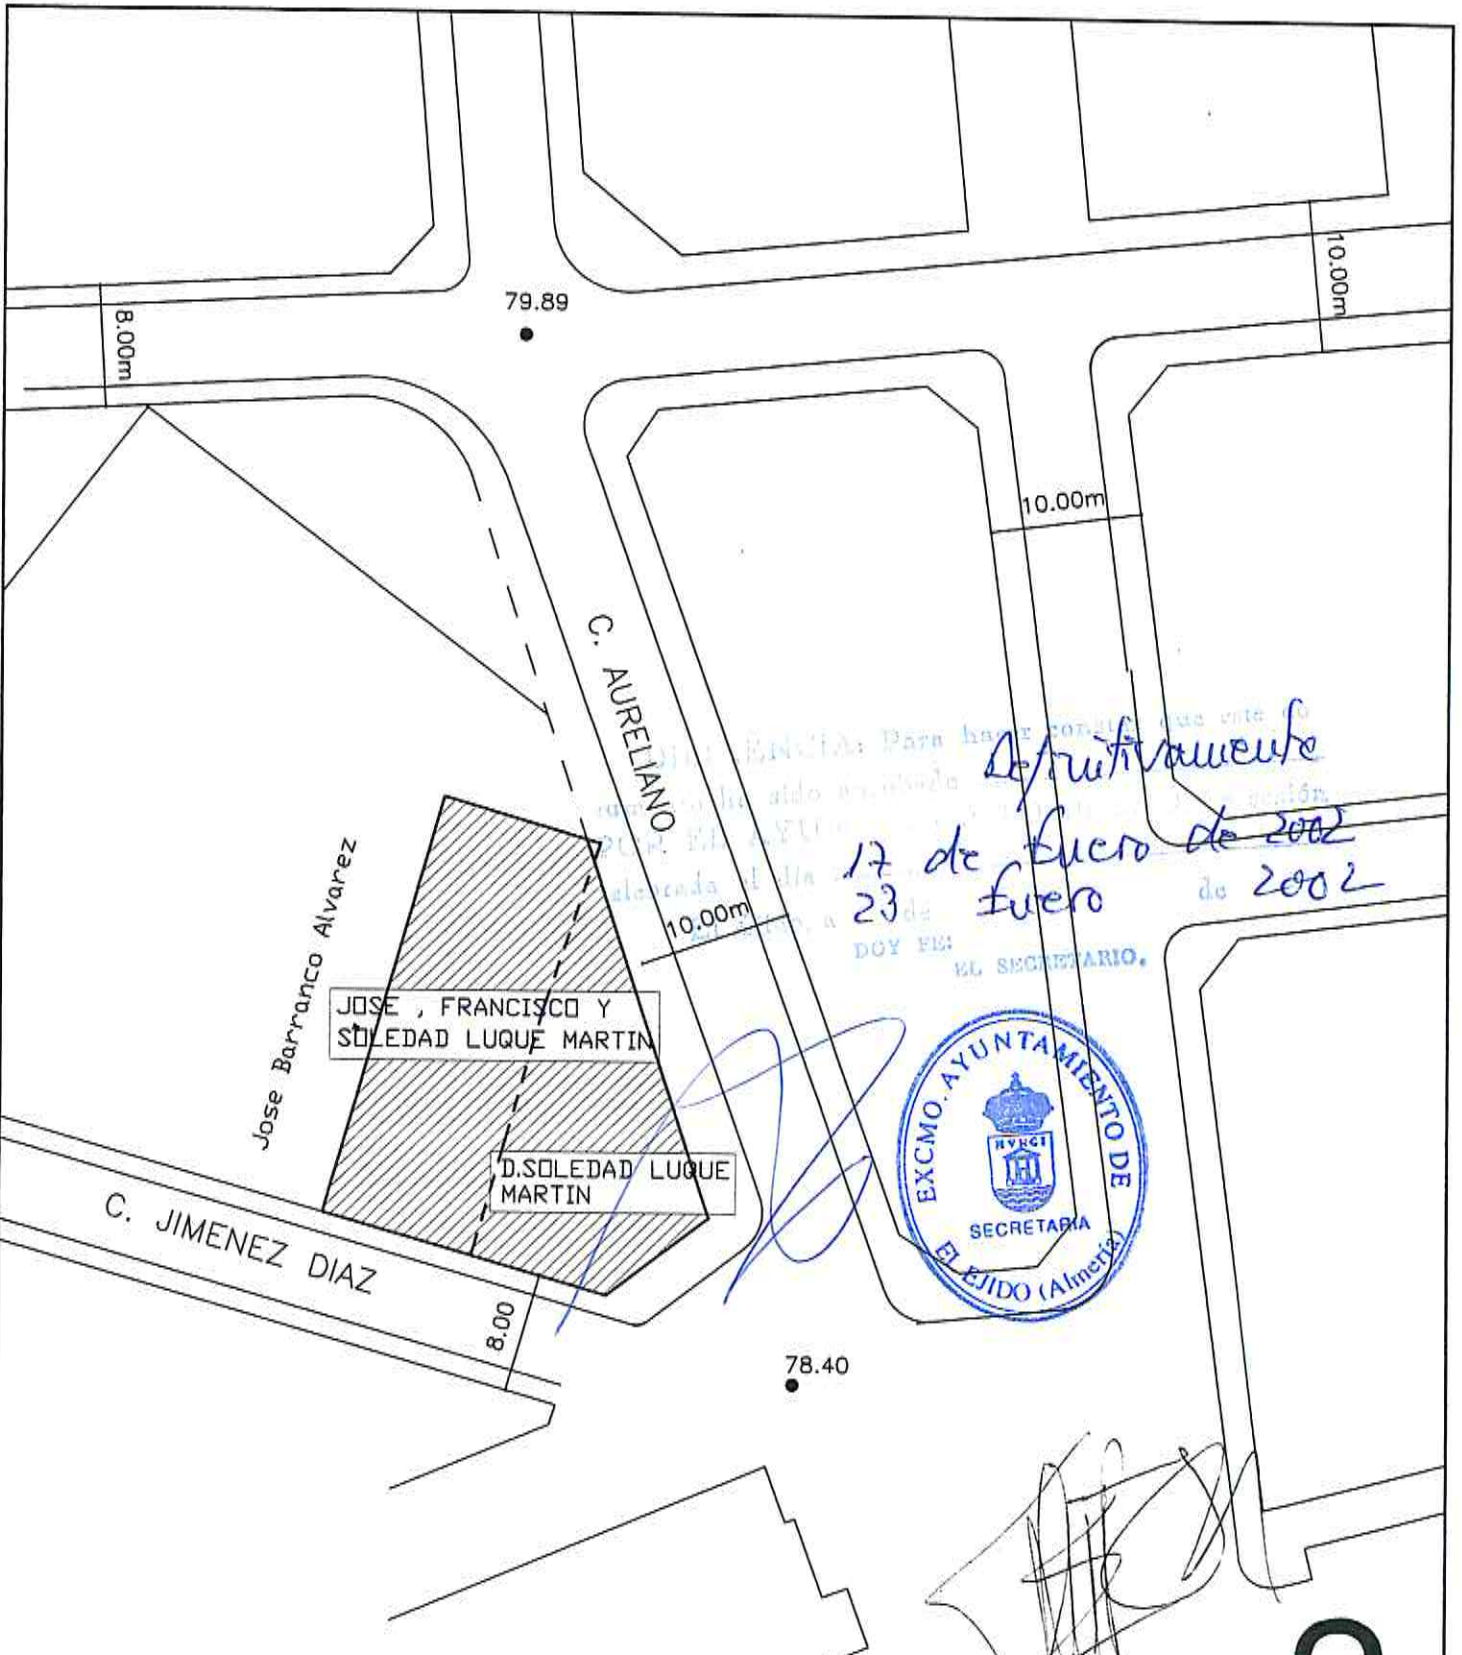


Definitivamente
 17 de Enero de 2002
 23 de Enero de 2002
 DOY FE:
 EL SECRETARIO.



PROPIETARIOS AFECTADOS
 AMBITO ESTUDIO DE DETALLE

E. 1/500 **2**

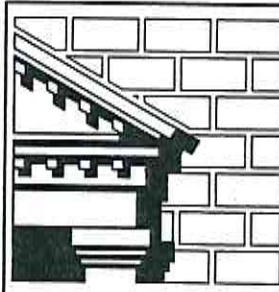


ESTUDIO DE DETALLE Y REGULARIZACION DE PARCELAS

C. Jimenez Diaz - C. Aureliano - El Ejido

Promotor: Da SOLEDAD LUQUE MARTIN
 Arquitectos: Jose Manuel Gutierrez Cadinanos
 Francisco Escobar Perez

VISADO ESTATUTARIO
 4 OCT 2001
 Visto el Documento de Planeamiento en el
 Pleno Urbanístico según artículo 22 de la Ley del Suelo,
 de la Ley del Suelo.

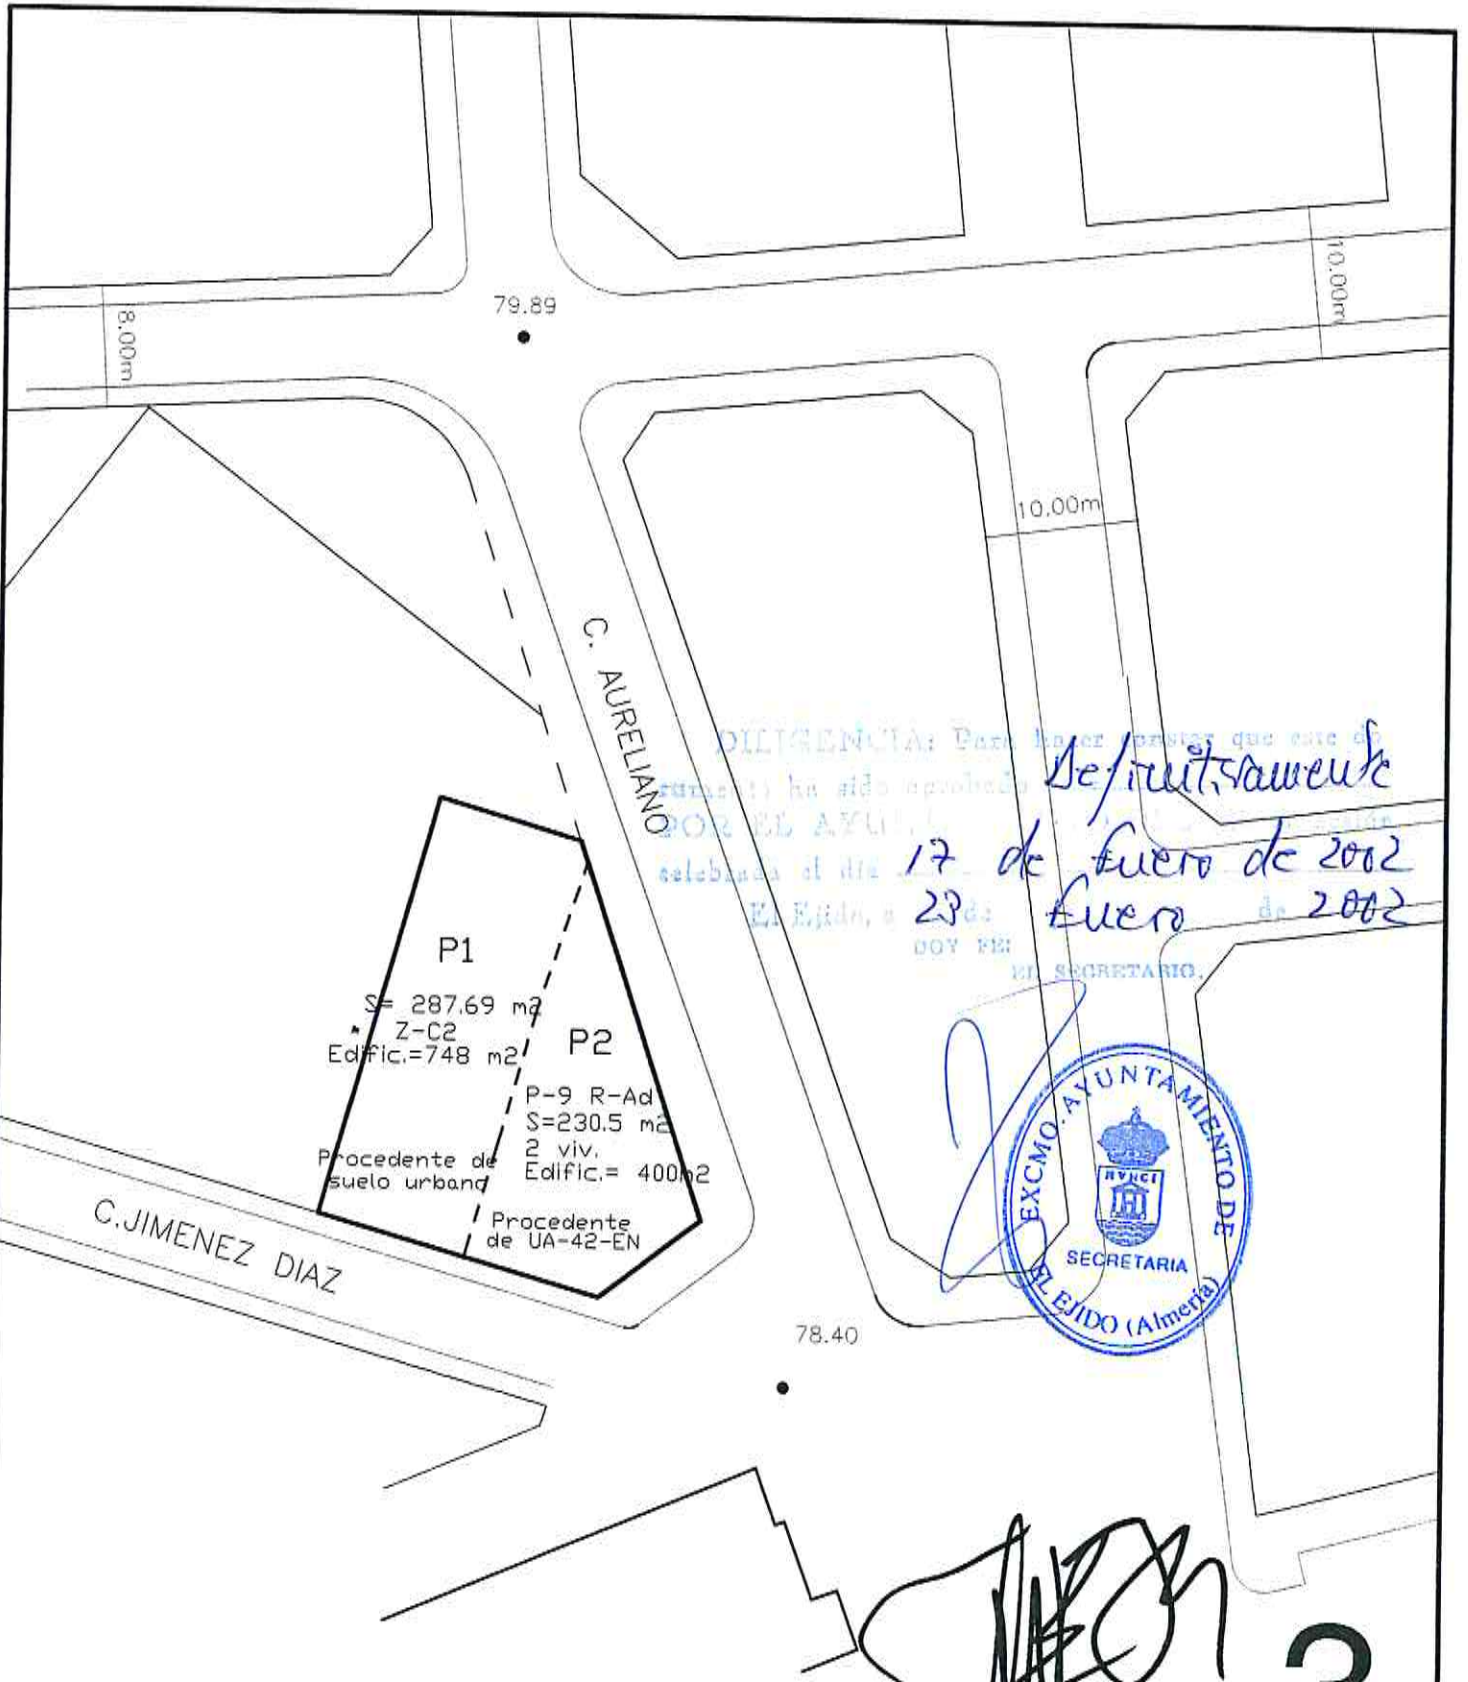

PARCELAS ORIGINALES

E. 1/500

3


ESTUDIO DE DETALLE Y REGULARIZACION DE PARCELAS

C. Jimenez Diaz C. Aureliano - El Ejido

Promotor: Da SOLEDAD LUQUE MARTIN

Arquitectos: Jose Maria Gutierrez Cadifaneros

Francisco Escobar Perez

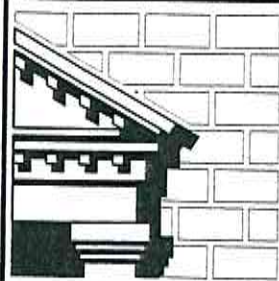

COLEGIO OFICIAL DE ARQUITECTOS DE ANDALUCIA


ALMERIA

10 de Mayo de 2001

Plan de Ordenación de Planeamiento de Suelo

art. 220.3 y 220.4 de la Ley del Suelo.

2001-2001

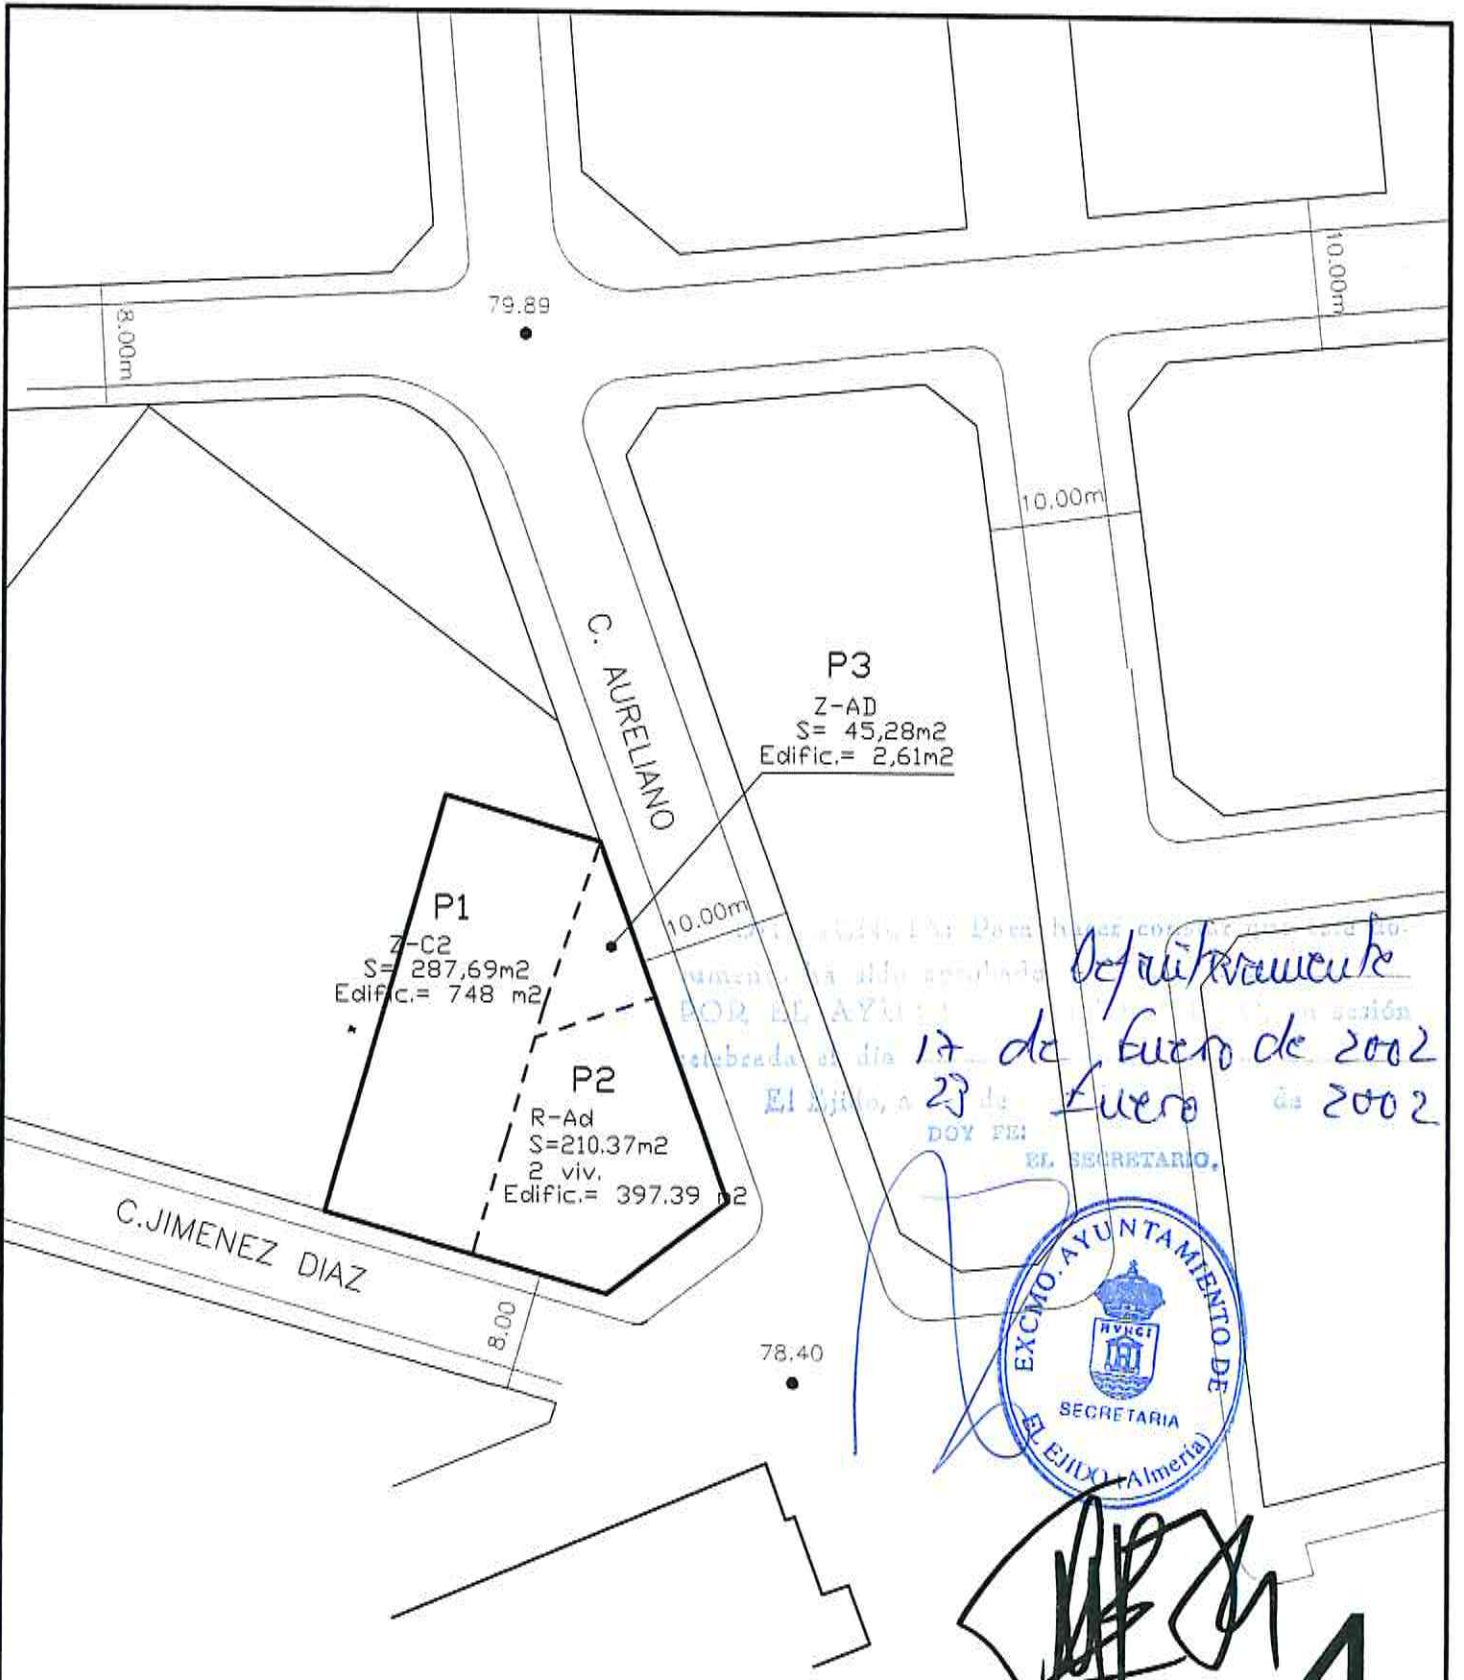

PARCELAS ORIGINADAS CON EL ESTUDIO DE DETALLE E. 1/500

4



ESTUDIO DE DETALLE Y REGULARIZACION DE PARCELAS

C. Jimenez Diaz - C. Aureliano - El Ejido


Promotor: Da SOLEDAD DE LUQUE MARTIN

Arquitectos: Jose Manuel Gutierrez, Cadiñanos,
Francisco Escobar Perez

6 OCT. 2001

ACOSTO-2001

Visado de Documentación de Planeamiento de Urbanismo de la Ley del Suelo.

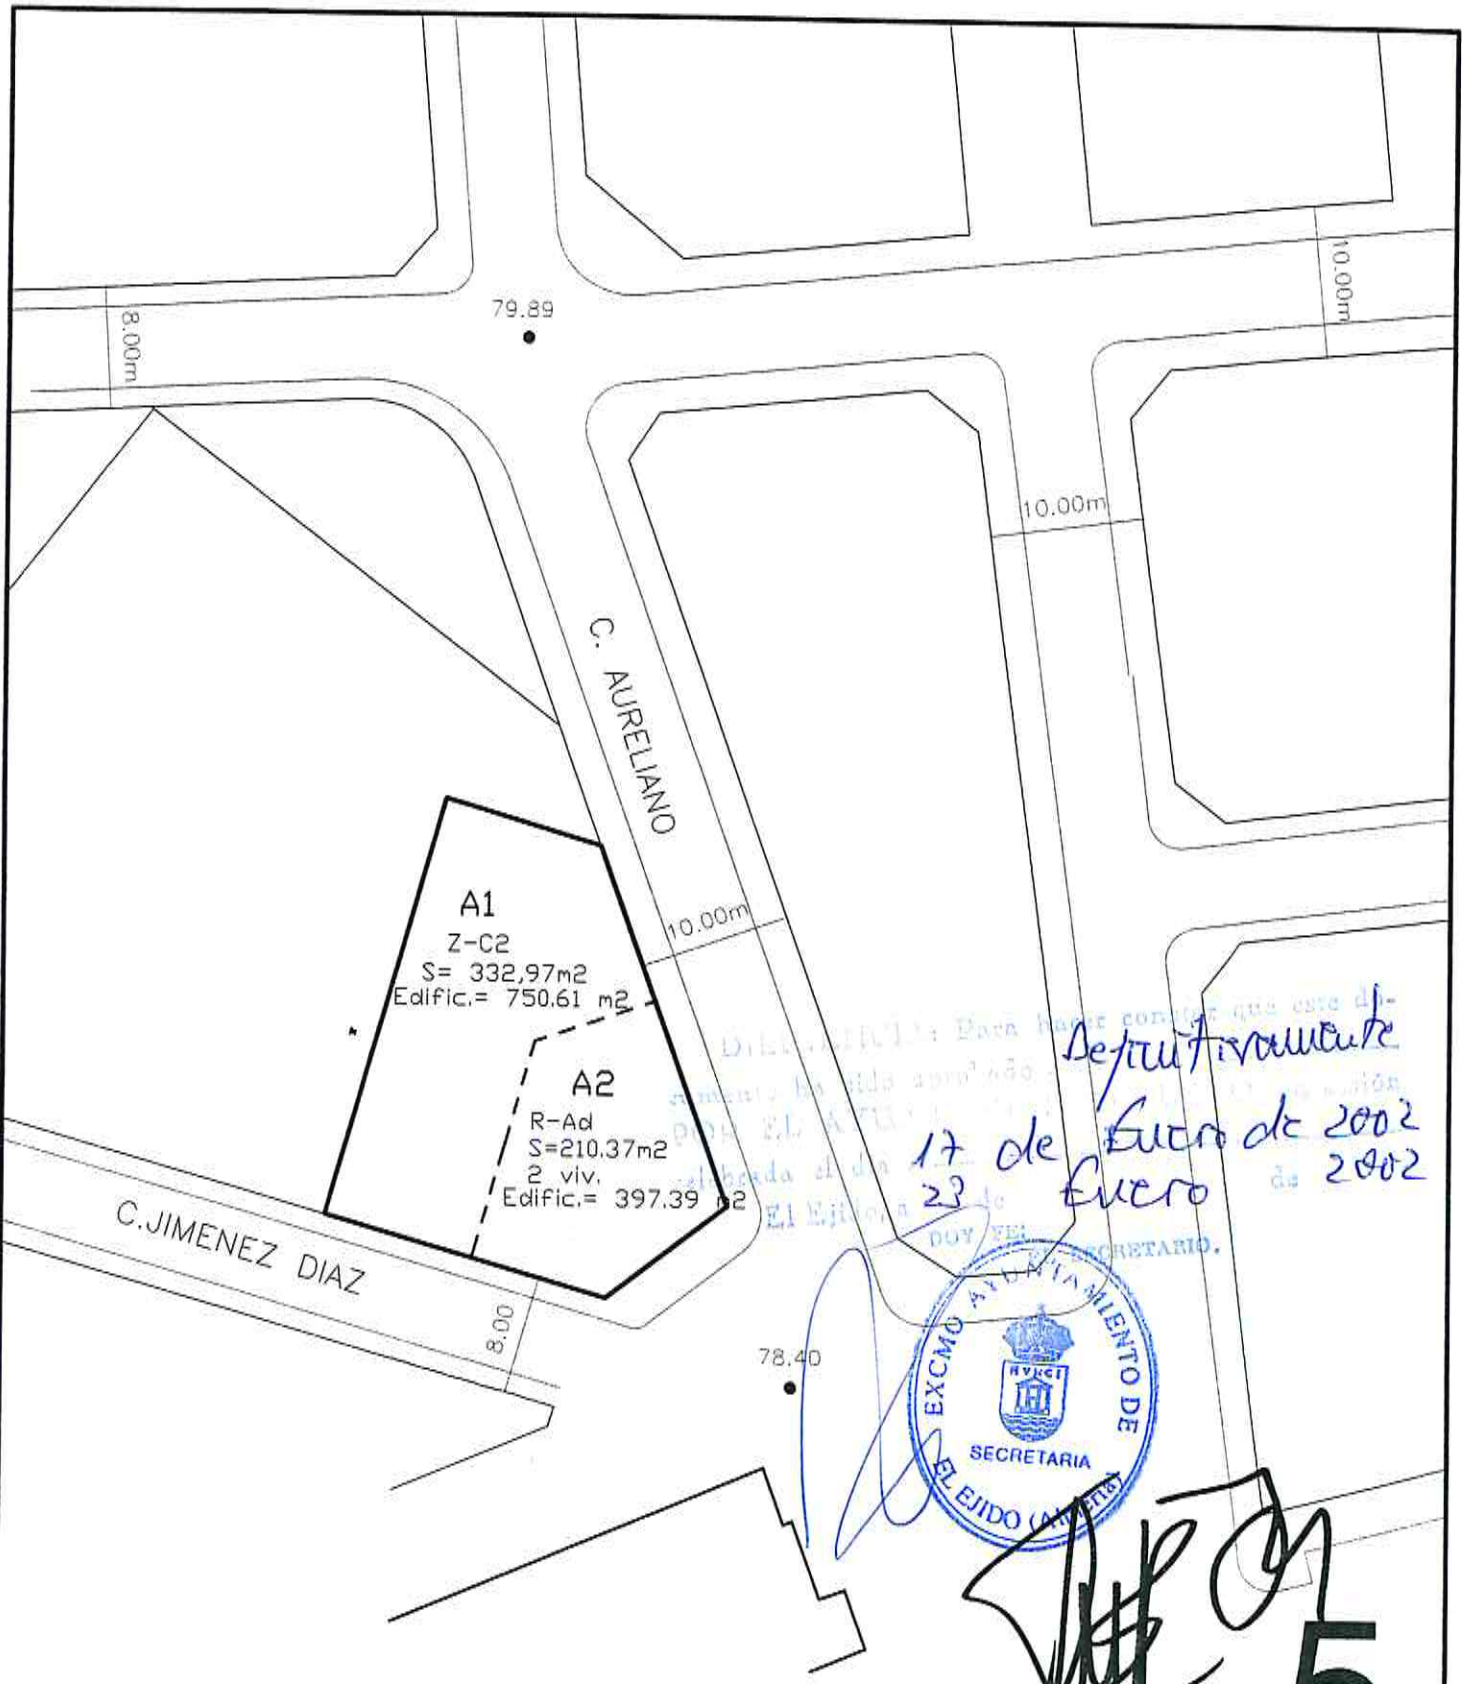

Definitivamente
17 de Enero de 2002
23 de Enero de 2002



5

PARCELACION DEFINITIVA TRAS EL ESTUDIO DE DETALLE E. 1/500



ESTUDIO DE DETALLE Y REGULARIZACION DE PARCELAS

C. Jimenez Diaz - Aureliano - El Ejido


Promotor: Da SOLEDAD LUQUE MARTIN - 4 OCT. 2001

Arquitectos: Jose Manuel Gutierrez Cadifanos


Francisco Escobar Perez
Visado de Documento de Planteamiento sin coste urbanístico según art.º 220.3 y 170.1 de la Ley del Suelo. AGOSTO-2001




Dada la necesidad de hacer constar que este documento ha sido aprobado *señaladamente*
 POR EL AYUNTAMIENTO de EL EJIDO en sesión celebrada el día *17 de febrero de 2002*
 El Ejido, a *23 de febrero* de 2002

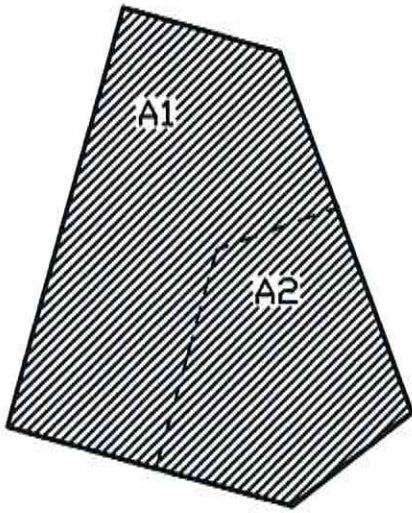


OCUPACION P.BAJA

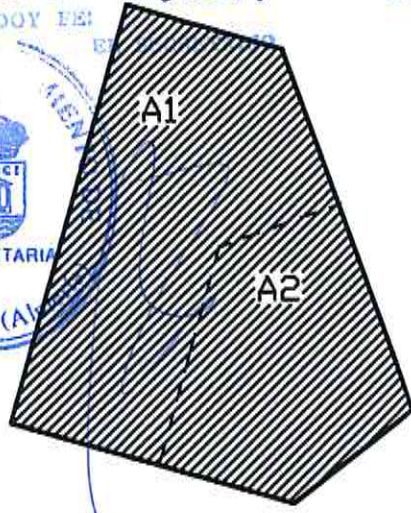

OCUPACION P.PRIMERA

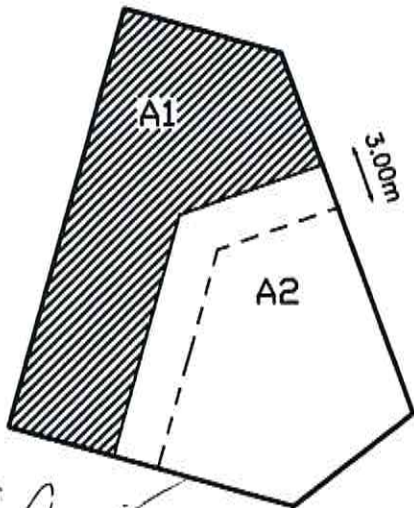

OCUPACION P.SEGUNDA

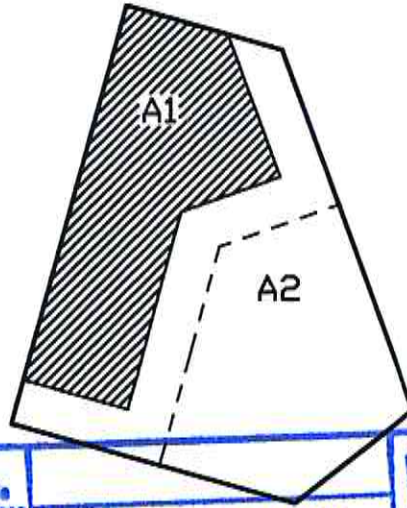

OCUPACION P.BAJA

COLECCION OFICIAL de ARQUITECTOS ANDALUCIA ORIENTAL

VISADO ESTATUTARIO

19 OCT 2004

OCUPACION P.BAJA

Visado de Documento de Planeamiento sin control urbanístico según arts. 228,3 y 176 de la Ley del Suelo. E. 1/500

OCUPACION POR PLANTAS

ESTUDIO DE DETALLE Y REGULARIZACION DE PARCELAS

C. Jimenez Diaz C. Aureliano – El Ejido

Promotor: Da SOLEDAD LUQUE MARTIN

Arquitectos: Jose Manuel Gutierrez Cadifanos

Francisco Escobar Perez

AGOSTO-2001

6

