

1

E. 1/2.000

E. DE DETALLE DE ORDENACION DE VOLUMENES


Avda. CIAVIEJA, C.N. 340 - EL EJIDO

PROMOTOR : JESUS CANTON MALDONADO Y OTROS
 ARQUITECTOS: Jose Manuel Gutierrez Cadifianos
 Francisco Escobar Perez

2/2001

SITUACION



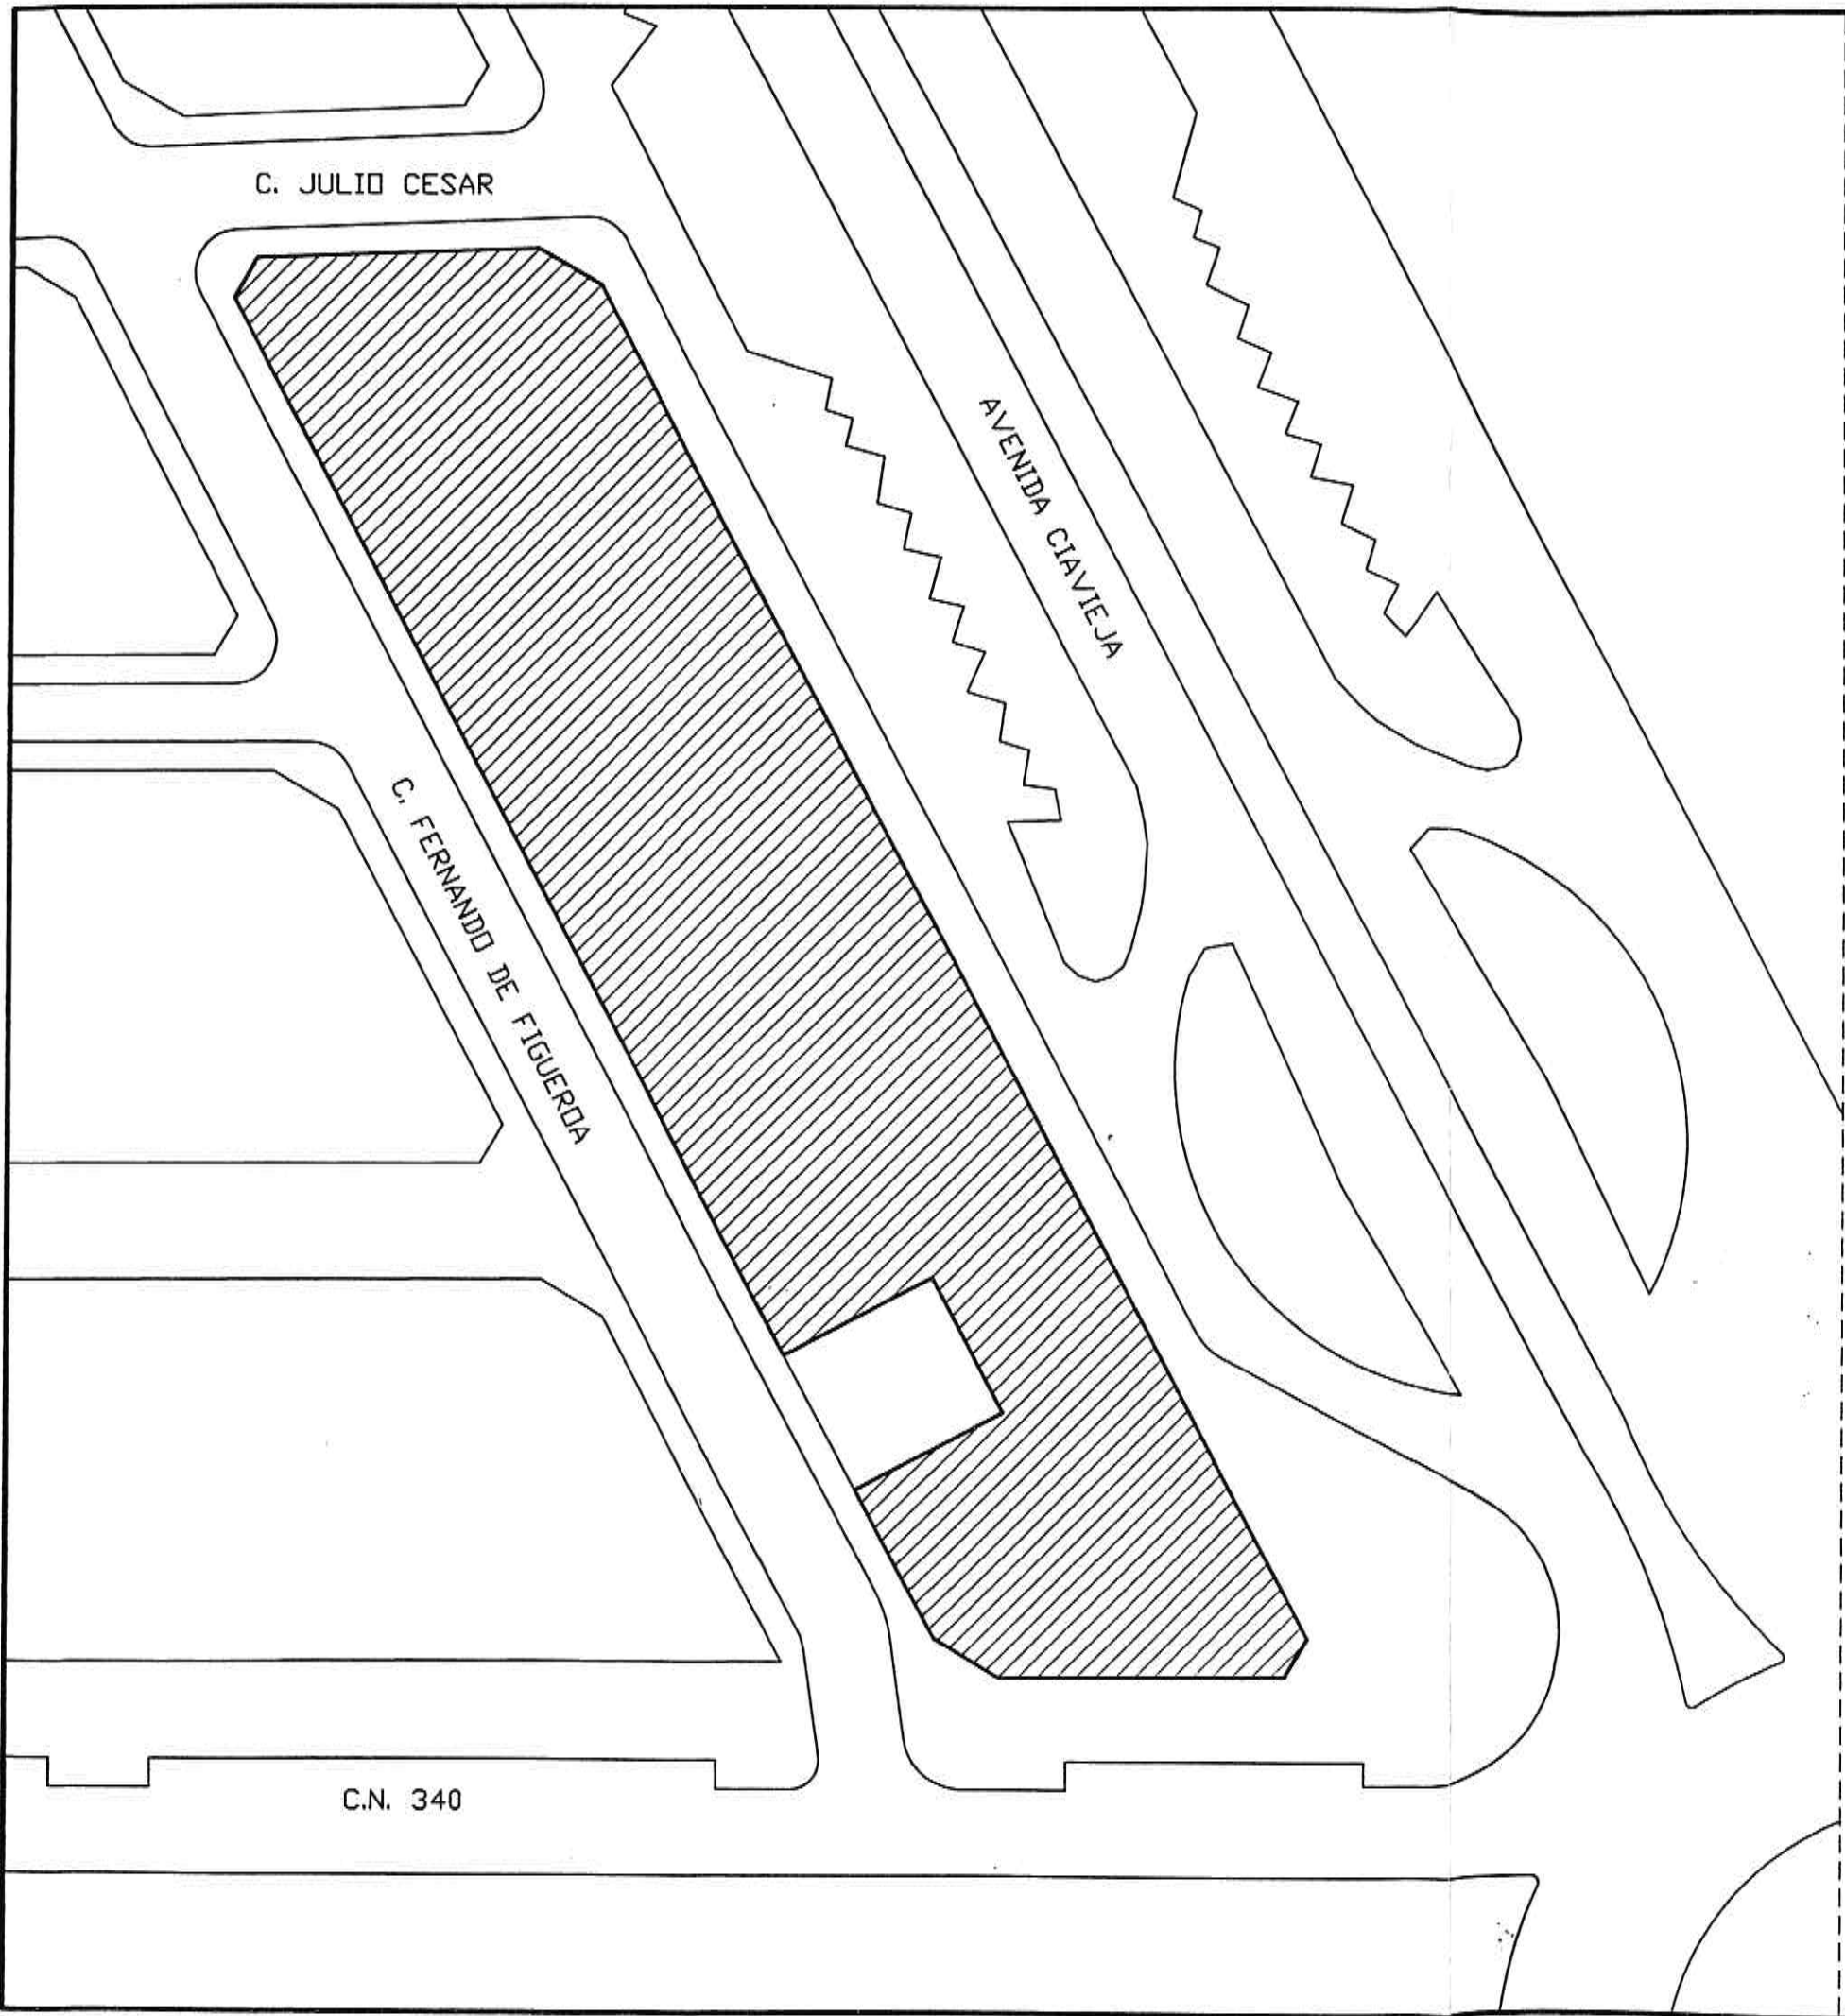

AMBITO DEL ESTUDIO DE DETALLE

E. 1/500



E. DE DETALLE DE ORDENACION DE VOLUMENES

Avda. CIAVIEJA, C.N. 340 - EL EJIDO

PROMOTOR : JESUS CANTON MALDONADO Y OTROS

ARQUITECTOS: Jose Manuel Gutierrez Cadiñanos
Francisco Escobar Perez

2/2001

C. JULIO CESAR

(E)

Sup: 413,29m²
Z-C2
Edif.: 1,9m²/m²
≈ 785,25m²
4 VIV.

(B)

Sup: 313,85m²
Z-C1
Edif.: 1,6m²/m²
≈ 1.463m²
6 VIV.

C. LEONARDO DE FIGUEROA

(A)

Sup: 1.215,76m²
Z-C2
Edif.: 1,9m²/m²
≈ 2.310m²
12 VIV.

(D)

Sup: 341,89m²
Z-C2
Edif.: 1,9m²/m²
≈ 649m²
3 VIV.

(C)

Sup: 126,16m²
Z-C2
Edif.: 1,9m²/m²
≈ 240m²
1 VIV.

AVENIDA CIAVIEJA

C.N. 340

- A HNOS ALFEREZ CALLEJON
- B ENRRIQUE EQUIZABAL ALONSO Y OTROS
- C ENRRIQUE EQUIZABAL ALONSO Y OTROS
- D JESUS CANTON MALDONADO Y OTROS
- E ANTONIO HUELMO ROSADA

3

PARAMETROS URBANISTICOS ACTUALES
Y PROPIEDADES AFECTADA POR EL E. DE DETALLE
E. 1/500

E. DE DETALLE DE ORDENACION DE VOLUMENES

Avda. CIAVIEJA, C.N. 340 - EL EJIDO


PROMOTOR : JESUS CANTON MALDONADO Y OTROS

ARQUITECTOS: Jose Manuel Gutierrez Cadiñanos

Francisco Escobar Perez

2/2001



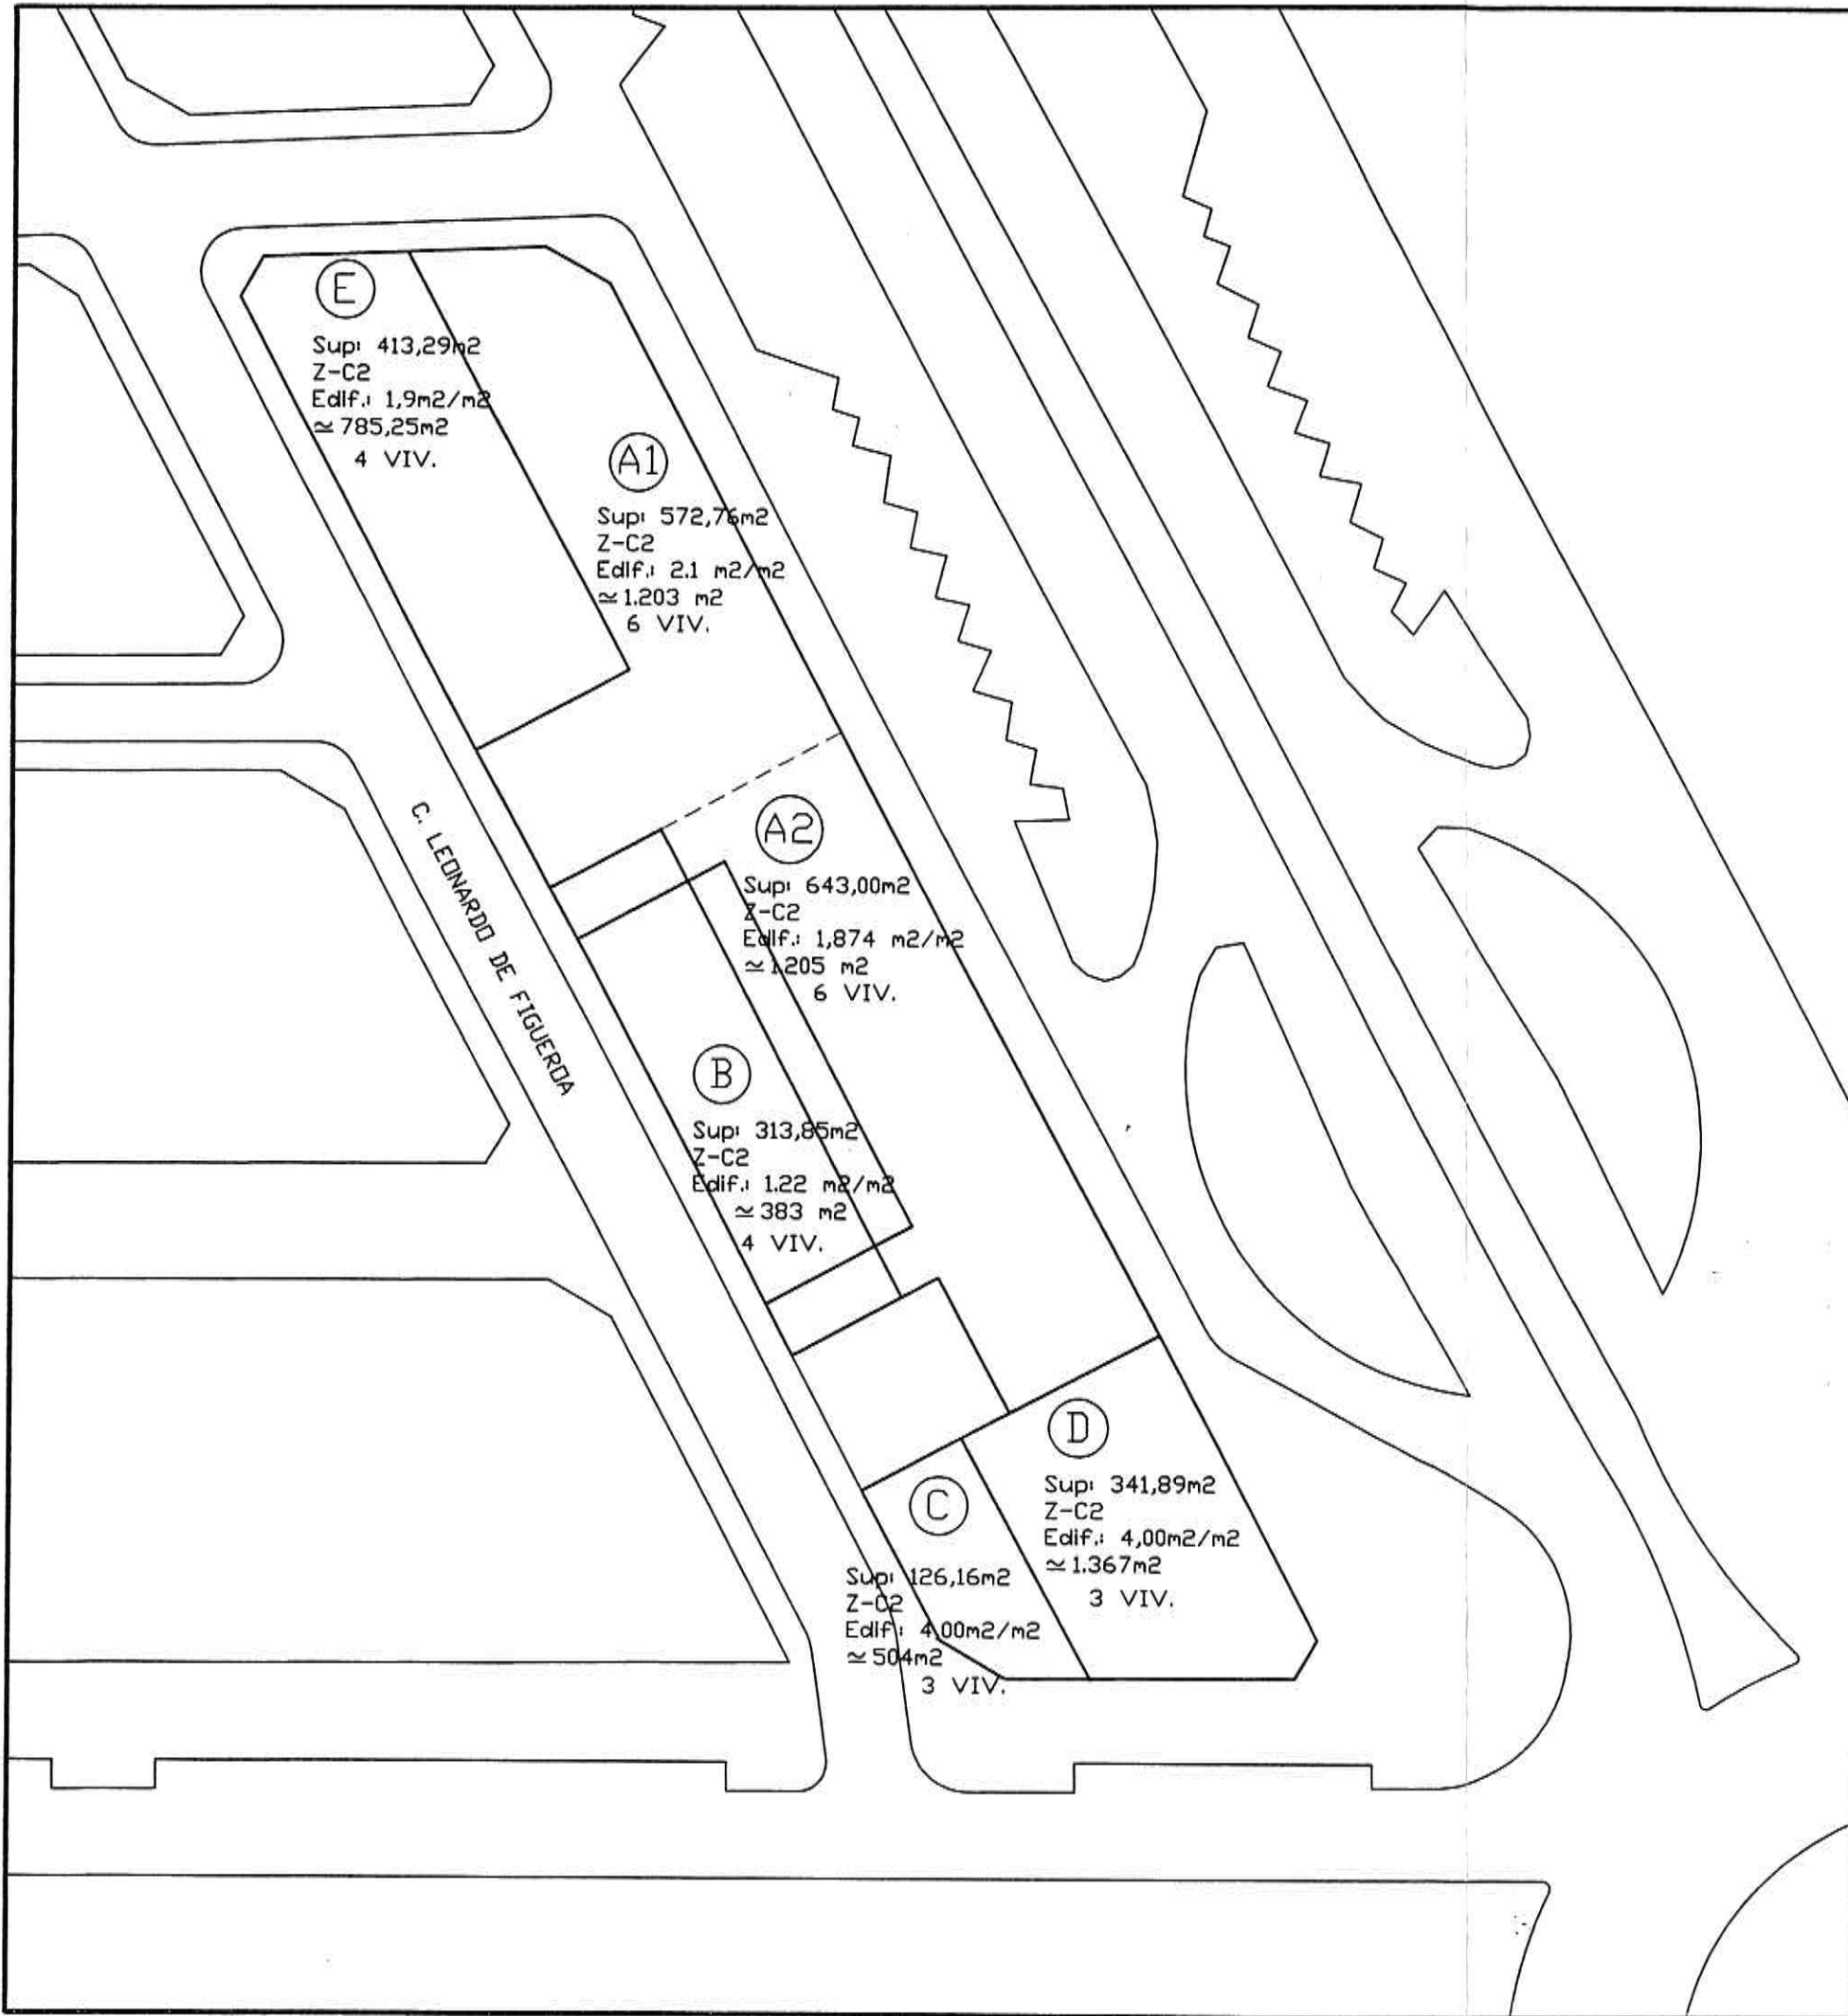

- A1 HNOS ALFEREZ CALLEJON
- A2 HNOS ALFEREZ CALLEJON
- B ENRRIQUE EQUIZABAL ALONSO Y OTROS
- C ENRRIQUE EQUIZABAL ALONSO Y OTROS
- D JESUS CANTON MALDONADO Y OTROS
- E ANTONIO HUELMO ROSADA

4

PARAMETROS MODIFICADOS E. DE DETALLE
Y RECTIFICACION DE LINDEROS

E. 1/500

E. DE DETALLE DE ORDENACION DE VOLUMENES

Avda. CIAVIEJA, C.N. 340 - EL EJIDO


PROMOTOR: JESUS CANTON MALDONADO Y OTROS

ARQUITECTOS: Jose Manuel Gutierrez Cadiñanos
Francisco Escobar Perez

2/2001




AVENIDA CIAVIEJA

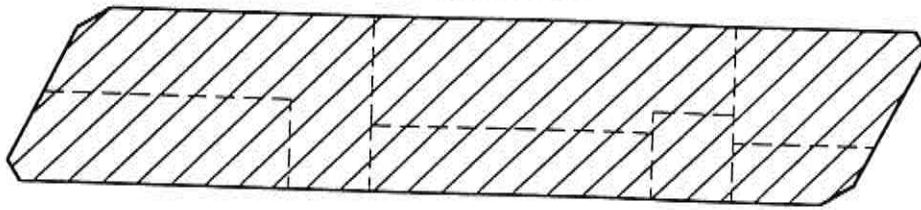


PLANTA BAJA

AVENIDA CIAVIEJA

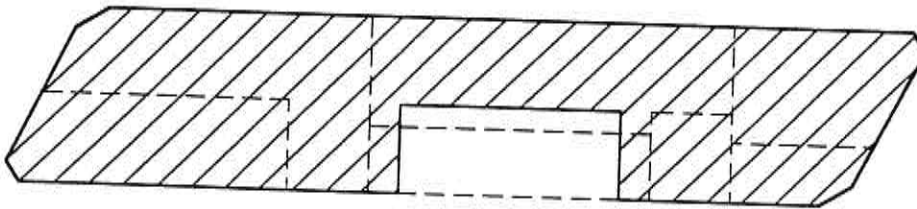

PLANTA PRIMERA

AVENIDA CIAVIEJA

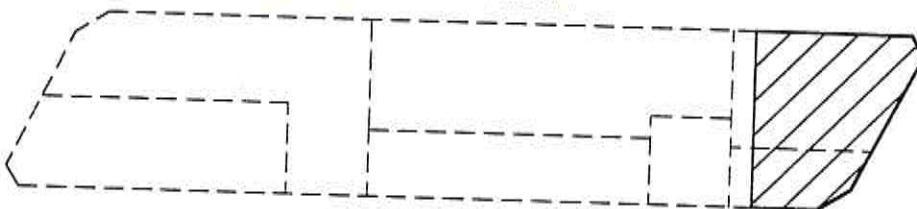

PLANTAS SEGUNDA TERCERA Y OTRAS
QUE DEFINA EL E.SINGULAR

----- DIVISION DE PARCELAS

———— LINEAS DE CREACION DE FACHADAS

5

E. 1/1000

DISTRIBUCION DE VOLUMENES



E.DE DETALLE DE ORDENACION DE VOLUMENES

Avda. CIAVIEJA, C.N. 340 - EL EJIDO

PROMOTOR : JESUS CANTON MALDONADO Y OTROS

ARQUITECTOS: Jose Manuel Gutierrez Cadiñanos

Francisco Escobar Perez

2/2001