





PLAZA CUPIDO

C/ JULIO CESAR

15.23

PARCELA CA-2  
 Sup= 674,99 m2  
 N° viv. asignado = 6  
 N° plazas aparcamiento = 3

49.50

PARCELA E

DILIGENCIA: Para hacer constar que este documento ha sido aprobado *Definitivamente*  
 POR EL AYUNTAMIENTO PLENO, en sesión celebrada el día *29* de *Julio* de 2002  
 El Ejido, a *29* de *Agosto* de 2002  
 YOY FE: *[Firma]*  
 EL SECRETARIO

PARCELA E,3  
 Sup= 415.09 m2  
 N° viv. asignado = 4  
 N° plazas aparcamiento = 2  
 (Reasignacion mediante E. D.)

17.00

3.01

13.95

PASEO DE LOS POETAS



proyecto: ESTUDIO DE DETALLE DE PARTE DE PARCELA CA-2 Y E,3 DE LA UA-1-EN-ES		situacion: PS/ ALCALDE GARCIA ACIEN C/ JULIO CESAR Y PL/ CUPIDO, EL EJIDO, ALMERIA	
plano: PARCELA SEGUN P.E.R.I.	n.: 2	escala: 1:250	fecha: 01-02 ref.: 201
promotor: PROYECTOS EUROURBIN S. L.		conforme propiedad:	
arquitecto: MIGUEL MORENO PEREGRINA CARRETERA DE MALAGA 218, 2-3 EL EJIDO, ALMERIA TLF. 950480658		<i>[Firma]</i>	



# PLAZA CUPIDO

DILIGENCIA: Para hacer constar que este documento ha sido aprobado *Definitivamente*  
 POR EL AYUNTAMIENTO PLENO, en sesión celebrada el día *29 de Julio de 2002*  
 El Ejido, a *29 de Agosto* de *2002*  
 NOY FE: *[Firma]*  
 EL SECRETARIO.


PARCELA CA-2,1  
 Sup= 249,47 m2  
 N° viv. asignado = 10  
 N° plazas aparcamiento = 5

PARCELA CA-2,2  
 Sup= 425,52 m2  
 N° viv. asignado = 0  
 N° plazas aparcamiento = 0

PARCELA E,3  
 Sup= 415.09 m2  
 N° viv. asignado = 0  
 N° plazas aparcamiento = 0

CALLE JULIO CESAR

PASEO DE LOS POETAS

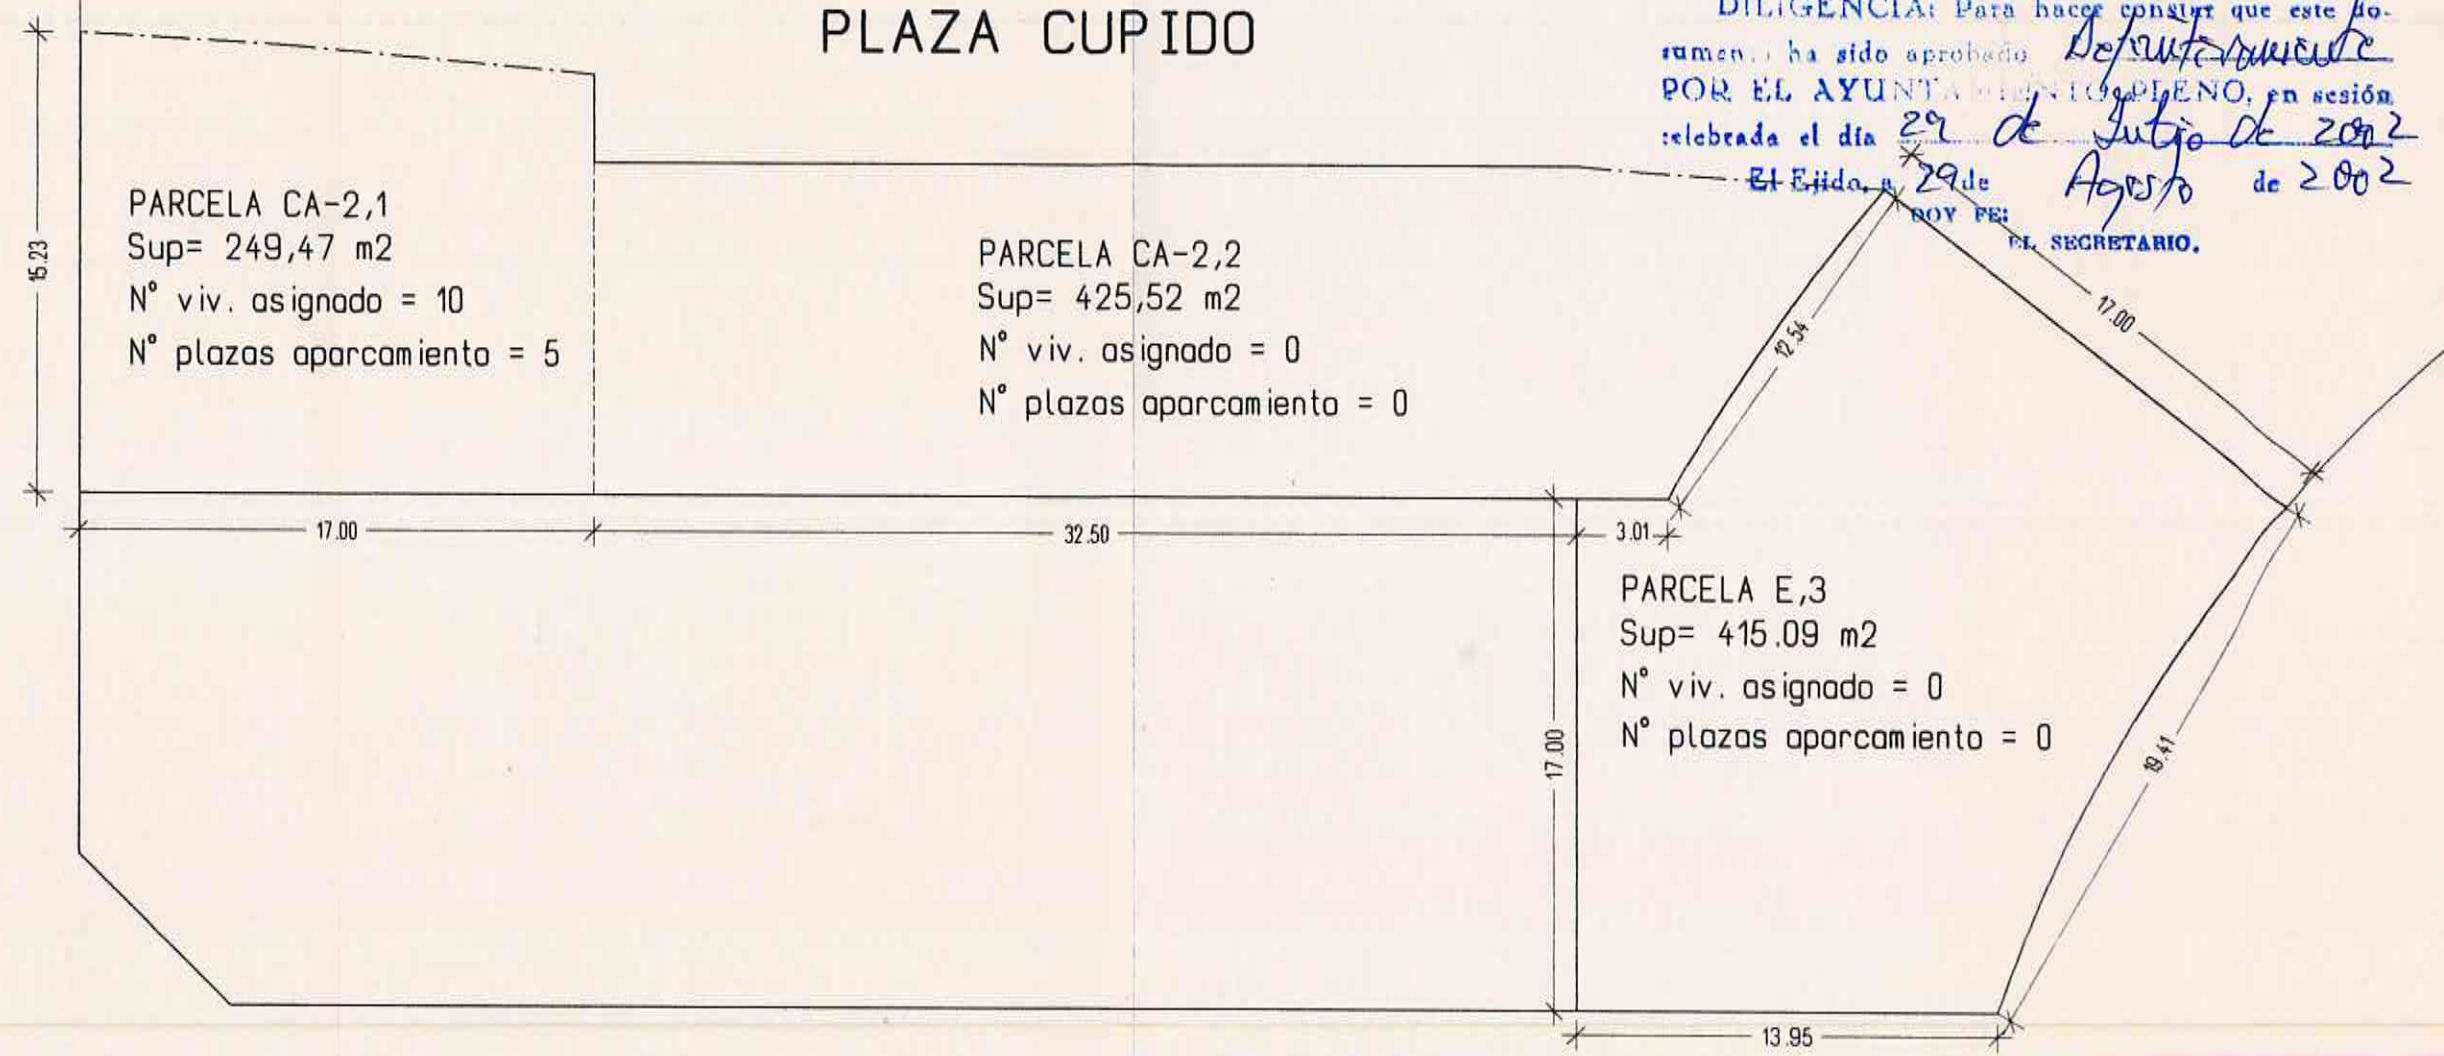

COLEGIO OFICIAL DE ARQUITECTOS DE ALMERIA

**VISADO ESTATUTARIO**

**- 7 MAYO 2002**

Visado de Documento de Planeamiento sin control urbanístico según Art. 242.7 de la Ley del Suelo.

proyecto: ESTUDIO DE DETALLE DE PARTE DE PARCELA CA-2 Y E,3 DE LA UA-1-EN-ES		situación: PS/ ALCALDE GARCIA ACIEN C/ JULIO CESAR Y PL/ CUPIDO, EL EJIDO, ALMERIA	
plano: REASIGNACION DE N° VIVIENDAS	n. 3	escala: 1:250	fecha: 01-02 ref.: 201
promotor: PROYECTOS EUROURBIN S. L.		conforme propiedad:	
arquitecto: MIGUEL MORENO PEREGRINA CARRETERA DE MALAGA 218, 2-3 EL EJIDO, ALMERIA TLF. 950480658		<i>[Firma]</i>	