



SITUACION

SOLAR	SUPERFICIE	EDIFICABILIDAD
1	772,70 M2	1.068,64 M2
2	687,47 M2	950,77 M2
TOTAL 1+2	1.460,17 M2	2.019,41 M2

INDICE DE EDIFICABILIDAD GLOBAL 1,3829965 M2/M2

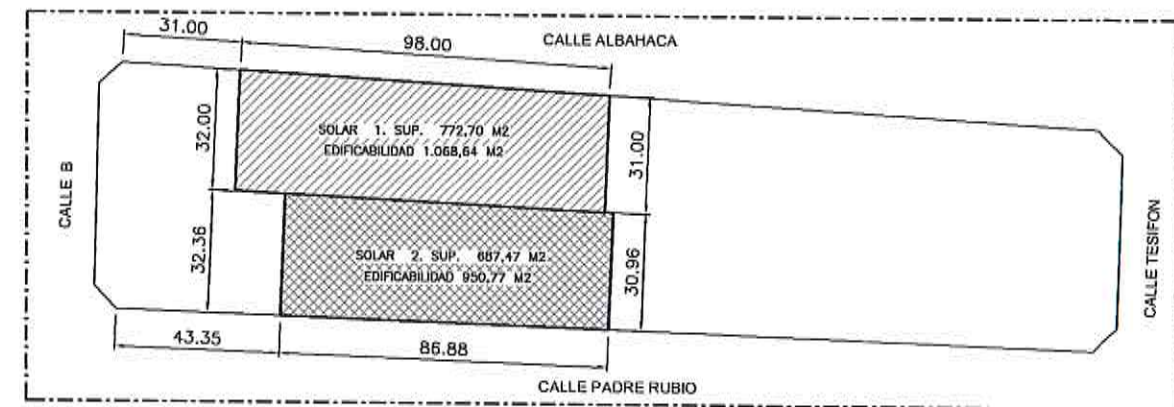

ESTADO ACTUAL ESCALA 1:1.000

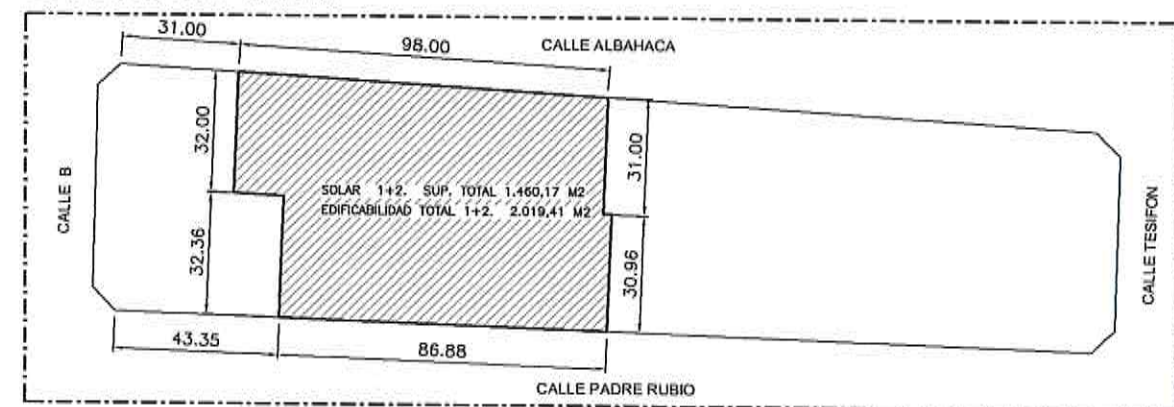

PROPUESTA ESCALA 1:1.000

Para haber con...
Definitivamente
 07 de Julio de 2003
 El Ep. 28 de 2003

COLEGIO OFICIAL DE ARQUITECTOS DE ALMERIA

SE ADJUNTA INFORME VISADO ESTATUTARIO

18 MAR. 2003

EXCMO. AYUNTAMIENTO DE EL EJIDO

OFICINA TECNICA DE ARQUITECTURA Y URBANISMO

PROYECTO DE ESTUDIO DE DETALLE DEL SOLAR SITO ENTRE LAS CALLES ALBAHACA Y PADRE RUBIO

LOCALIDAD: EL EJIDO. ALMERIA

PROMOTOR: FORINAL S.L.

FECHA: FEBRERO 2003

SUSTITUYE AL: DE

PLANO DE: SITUACION, ESTADO ACTUAL Y PROPUESTA

ESCALA: 1:2000

REFERENCIA: 377/02

DELINEANTE:

PLANO NUMERO: 1 DE 1

ARQUITECTO: ANTONIO GONGORA SEBASTIAN

GONGORA ARQUITECTURA & URBANISMO