EMPLAZAMIENTO

E: 1/1.000

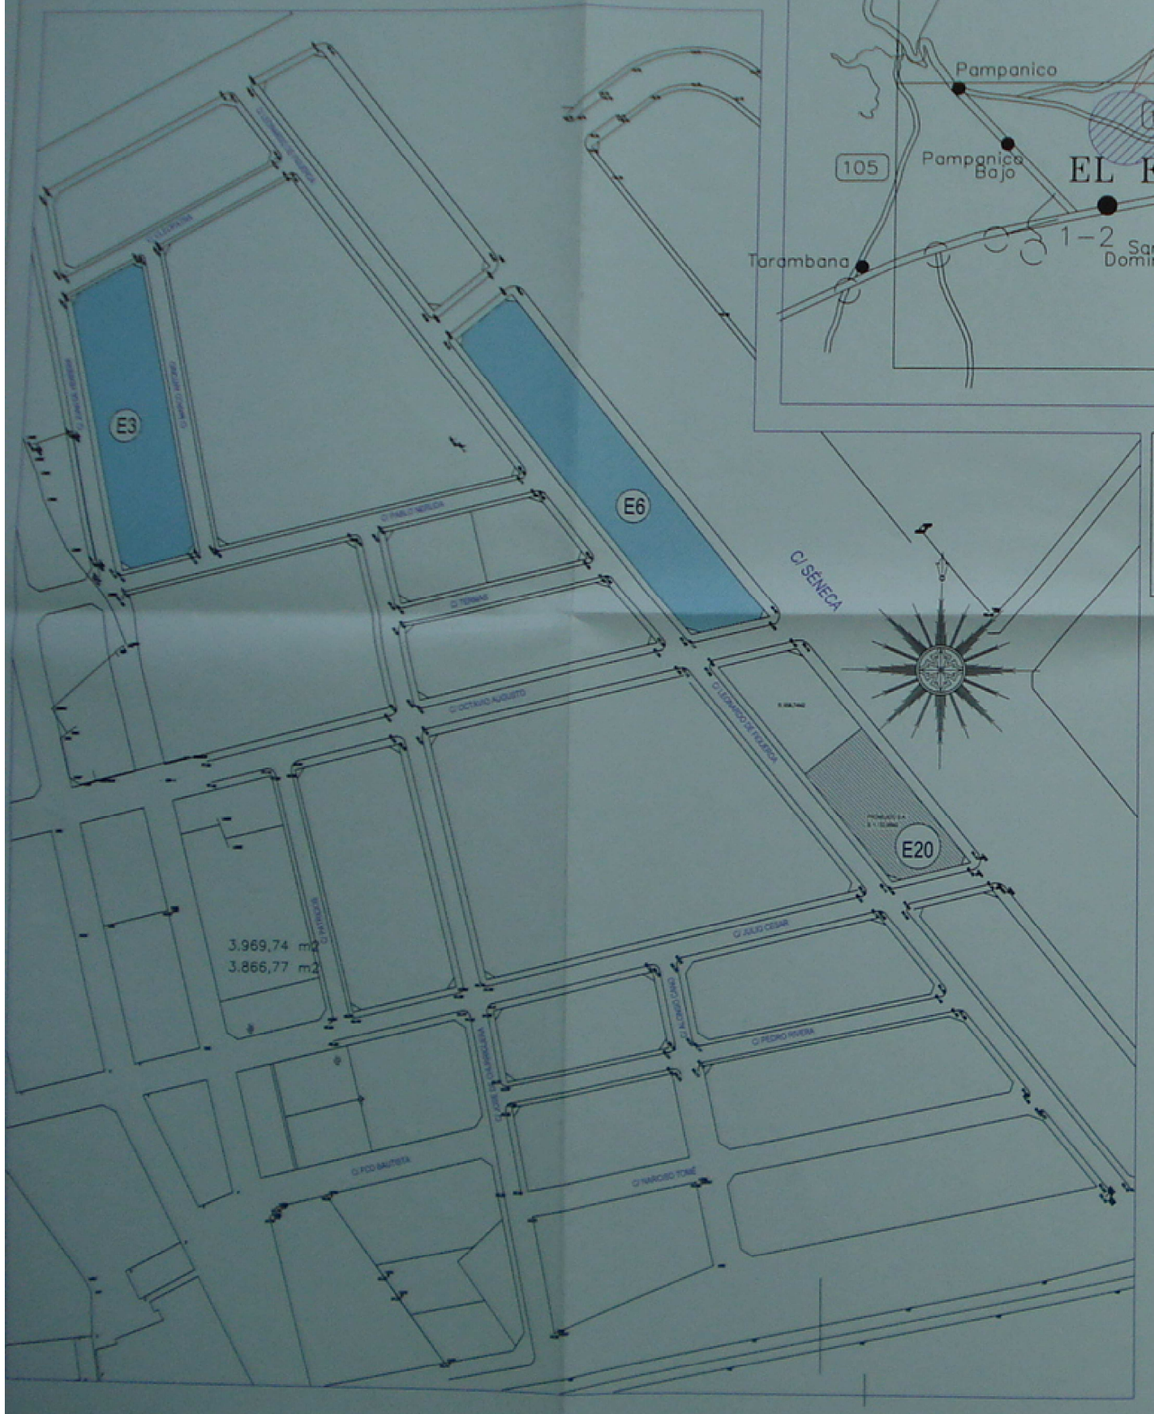

SITUACIÓN

SITUACIÓN

E: 1/50.000

PARCELA	PROPIETARIO	SUPERFICIE RESULTANTE NORMATIVA VIGENTE	SUPERFICIE PROYECTADA	SUPERFICIE DISPONIBLE
E3	EJICOPRON S.L	4.306,17 M2	3.226,95 M2	1.079,22 M2
E6	EJICOPRON S.L.	5.661,71 M2	5.028,16 M2	633,55 M2
TOTALES		9.967,68 M2	8.255,11 M2	1.712,77 M2

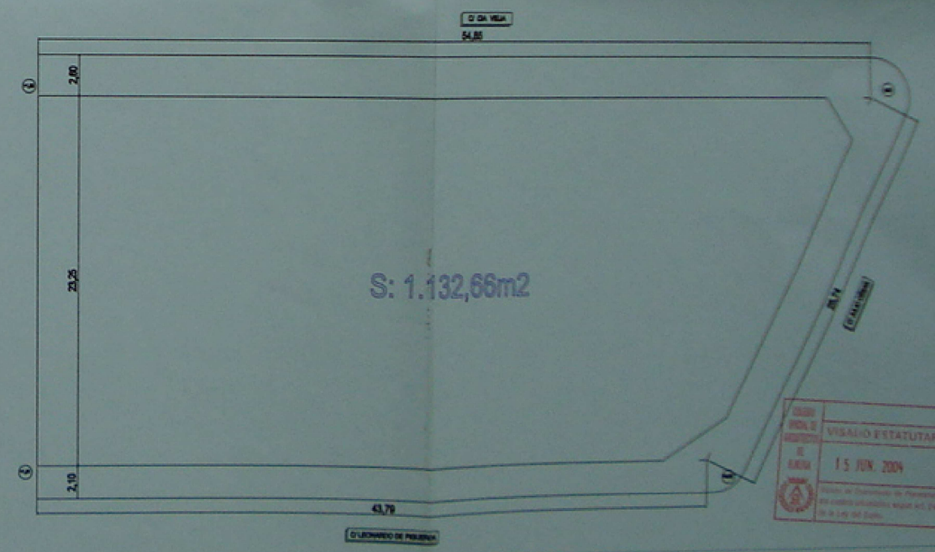

PARCELA	PROPIETARIO	SUPERFICIE RESULTANTE NORMATIVA VIGENTE	SUPERFICIE PROYECTADA	SUPERFICIE NECESARIA
E20	PROMEJIDO S.A.	2.157,66 M2	3.720,27 M2	1.563,01 M2

SOLAR E20

E: 1/200

ESTUDIO DE DETALLE: PARA REAJUSTAR Y ADAPTAR SUPERFICIE EN EL SECTOR I - EJIDO NORTE (SI-EN) EL EJIDO - ALMERIA

PLANO: SITUACIÓN, EMPLAZAMIENTO Y CUADROS DE SUPERFICIES

PROPIETARIOS: EJICOPRON S.L. PROMEJIDO S.A.

ARQUITECTO: A. HUELMO ROZADA