


1

SITUACIÓN

E. 1/2000

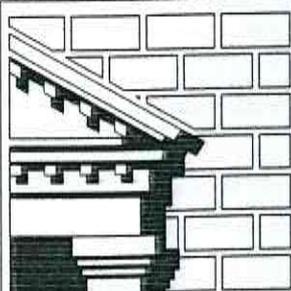

ESTUDIO DE DETALLE EN EL EJIDO

SITUACIÓN: AV. BOULEVARD, C. LOBERO Y C. JACINTO BENAVENTE


PROPIETARIO: HIJOS DE JUAN Y TEREZA

ARQUITECTOS: Jose Manuel Gutierrez Cadiñanos

2004/23

Francisco Escobar Perez

OCTUBRE - 2004

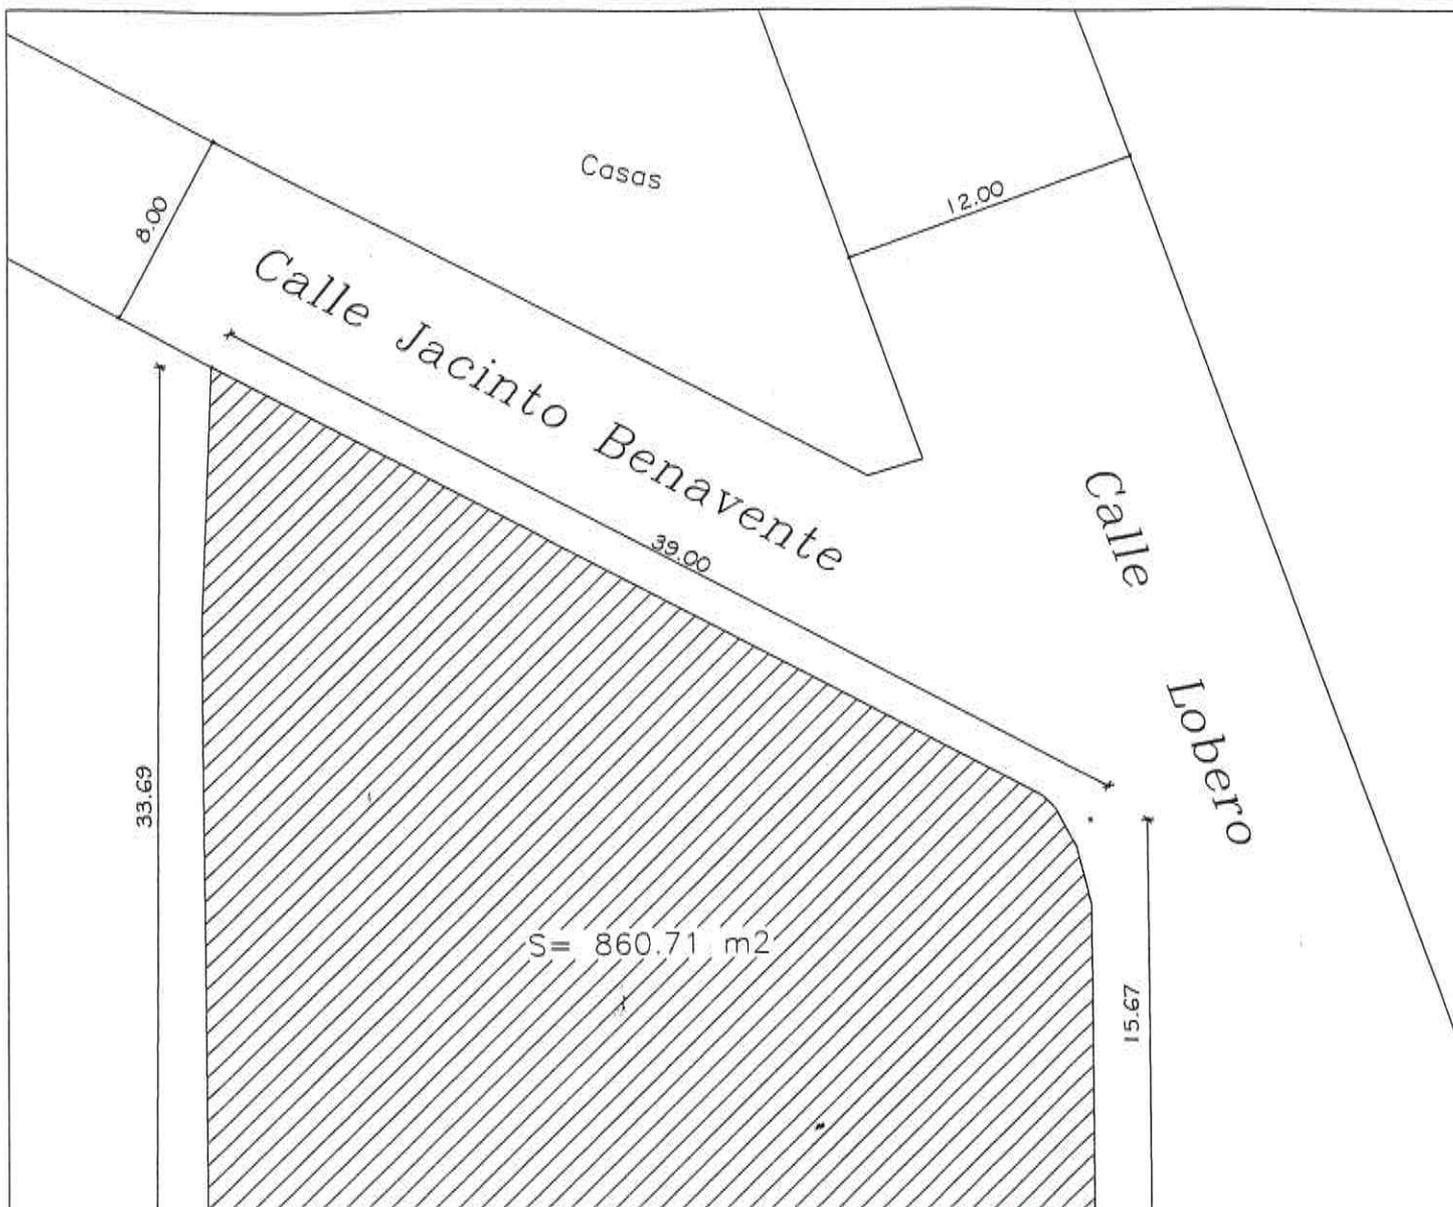

Bulevar de El Ejido



Handwritten signatures of the architects.

2

SOLAR

E. 1/300



ESTUDIO DE DETALLE EN EL EJIDO

SITUACIÓN: AV. BOULEVARD, C. LOBERO Y C. JACINTO BENAVENTE

PROPIETARIO: HIJOS DE JUAN Y TEREZA

ARQUITECTOS: Jose Manuel Gutierrez Cadiñanos

2004/23

Francisco Escobar Perez

OCTUBRE - 2004



Bulevar de El Ejido




[Handwritten signatures]

3

AFECCION DE ALINEACION - SOLAR UTIL

E. 1/300

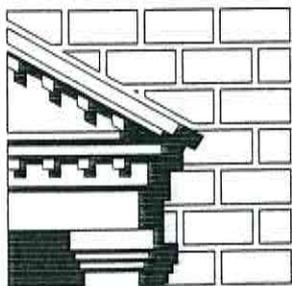

ESTUDIO DE DETALLE EN EL EJIDO

SITUACIÓN: AV. BOULEVARD, C. LOBERO Y C. JACINTO BENAVENTE


PROPIETARIO: HIJOS DE JUAN Y TEREZA

ARQUITECTOS: Jose Manuel Gutierrez Cadiñanos

2004/23

Francisco Escobar Perez

OCTUBRE - 2004

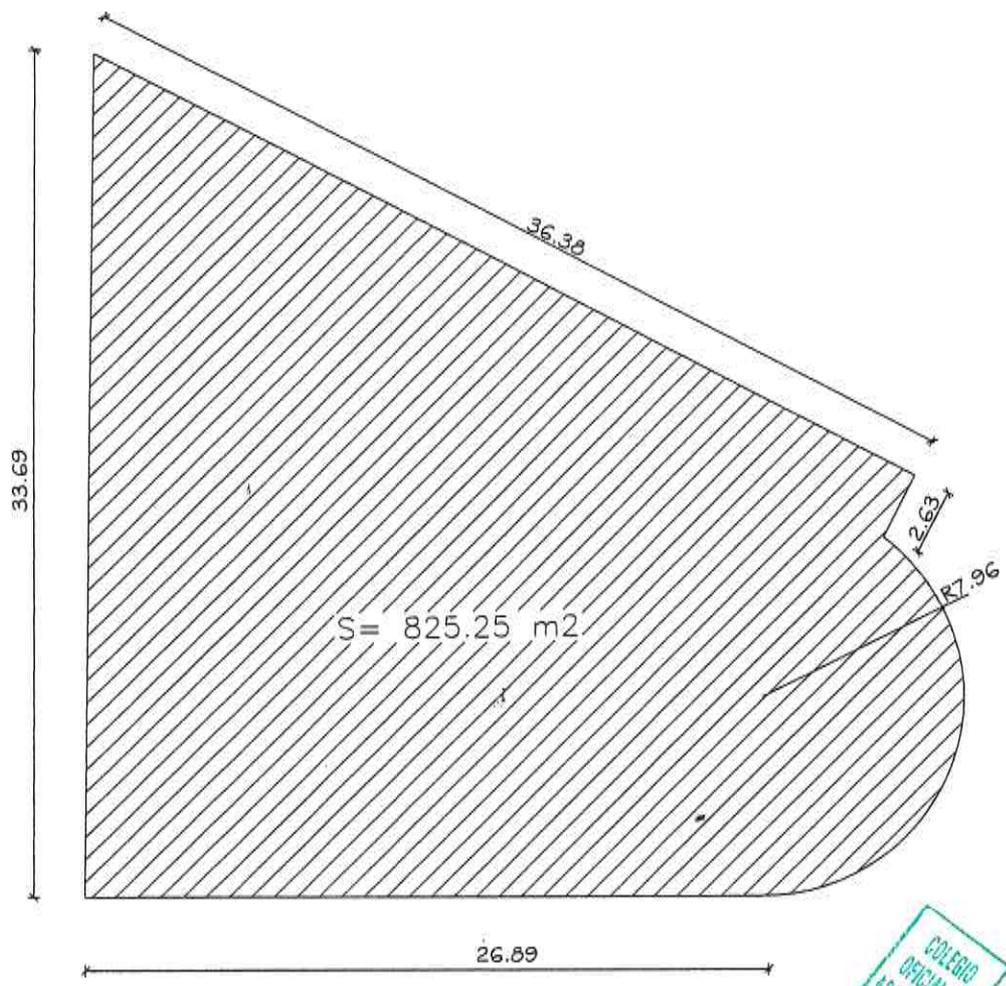


[Handwritten signatures]

4


OCUPACION PLANTAS BAJA, 1º, 2º Y 3º

E. 1/300

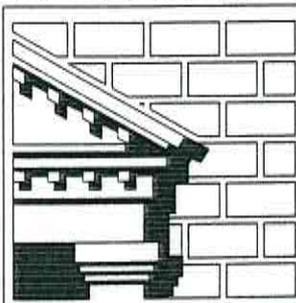

ESTUDIO DE DETALLE EN EL EJIDO

SITUACIÓN: AV. BOULEVARD, C. LOBERO Y C. JACINTO BENAVENTE
 PROPIETARIO: HIJOS DE JUAN Y TEREZA
 ARQUITECTOS: Jose Manuel Gutierrez Cadiñanos
 2004/23 Francisco Escobar Perez OCTUBRE - 2004

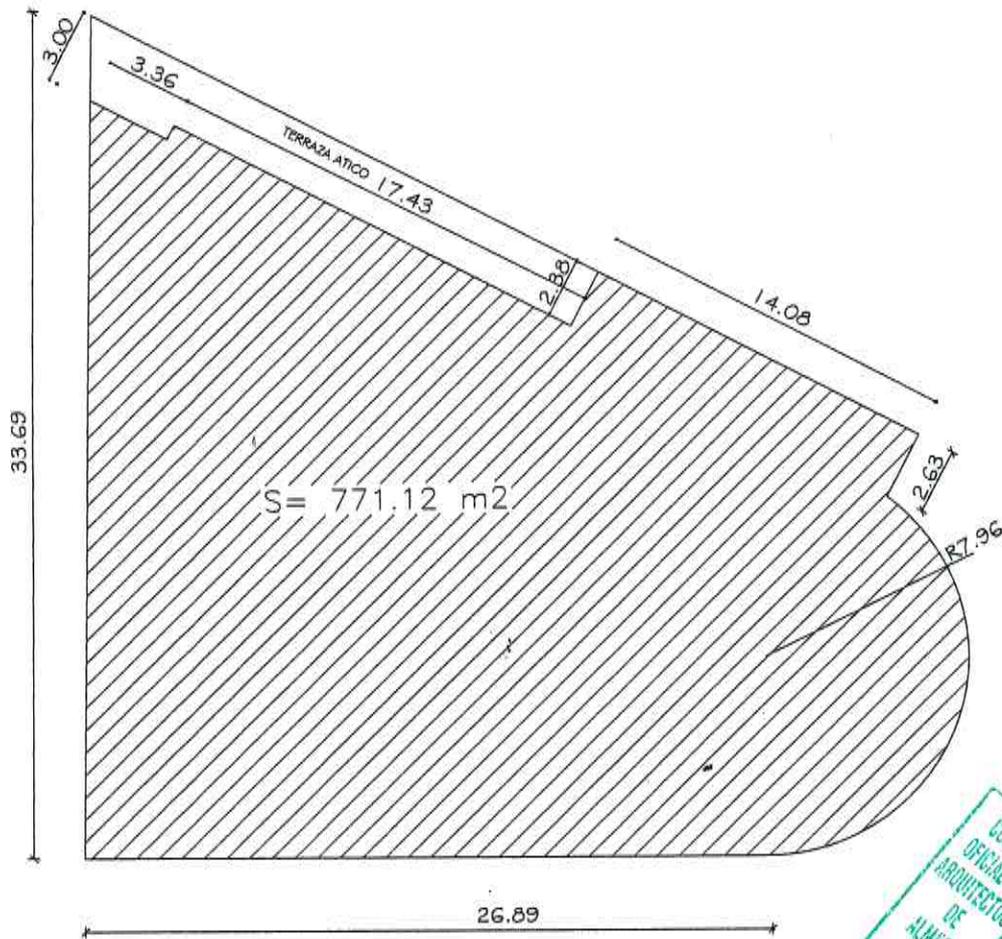


JM *FAA*

5

OCUPACION PLANTA 4º

E. 1/300

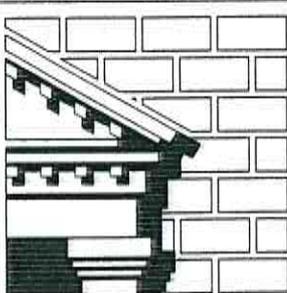

ESTUDIO DE DETALLE EN EL EJIDO

SITUACIÓN: AV. BOULEVARD, C. LOBERO Y C. JACINTO BENAVENTE


PROPIETARIO: HIJOS DE JUAN Y TEREZA

ARQUITECTOS: Jose Manuel Gutierrez Cadiñanos

2004/23

Francisco Escobar Perez

OCTUBRE - 2004

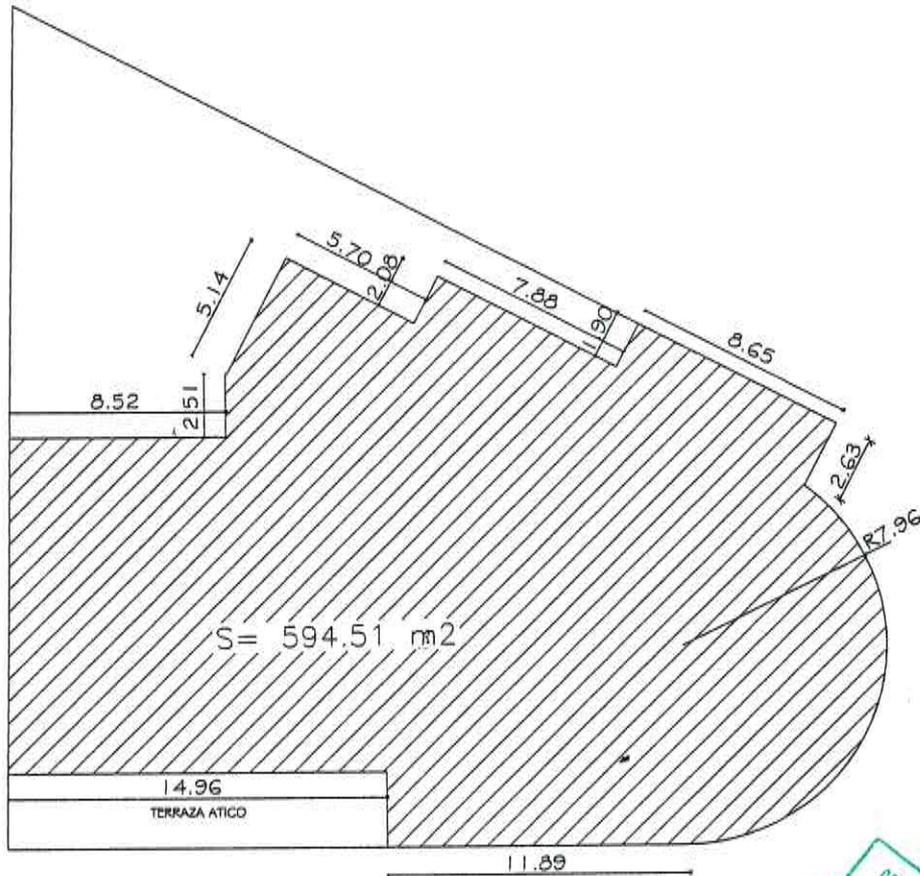

Handwritten signature and initials.

6


OCUPACION PLANTA 5º

E. 1/300



ESTUDIO DE DETALLE EN EL EJIDO

SITUACIÓN: AV. BOULEVARD, C. LOBERO Y C. JACINTO BENAVENTE
 PROPIETARIO: HIJOS DE JUAN Y TEREZA
 ARQUITECTOS: Jose Manuel Gutierrez Cadiñanos
 2004/23 Francisco Escobar Perez
 OCTUBRE - 2004

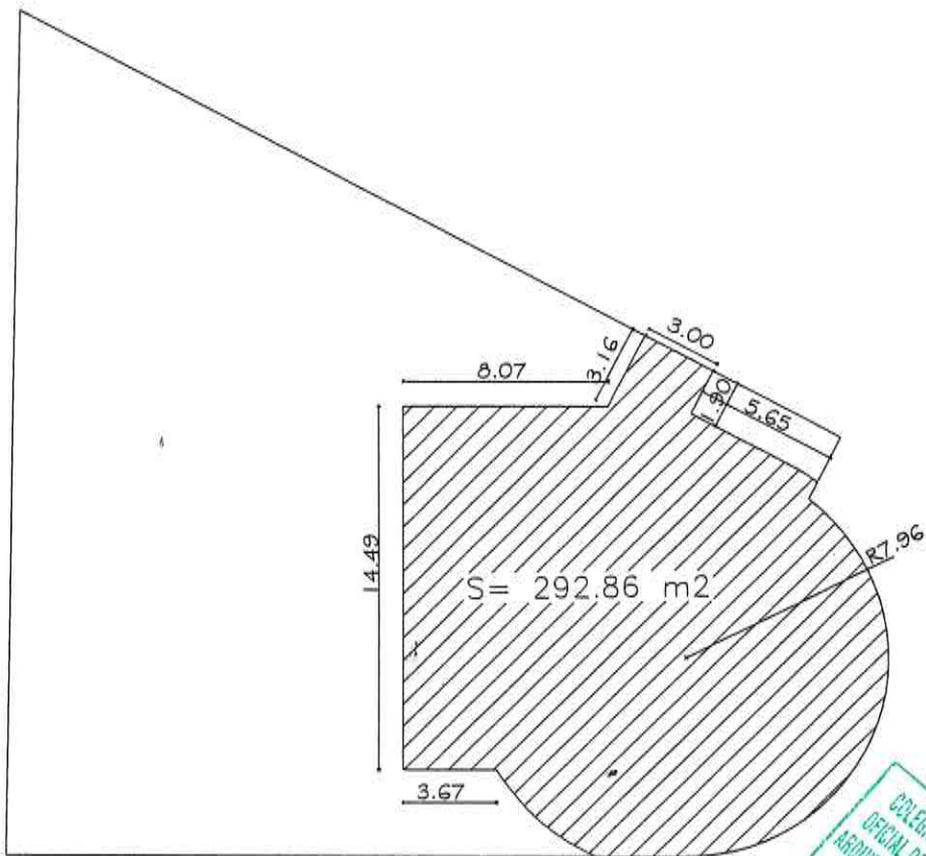


[Handwritten signatures]

7

OCUPACION PLANTA 6º, 7º Y 8º

E. 1/300

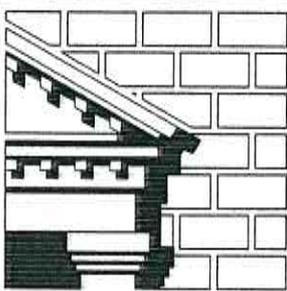

ESTUDIO DE DETALLE EN EL EJIDO

SITUACIÓN: AV. BOULEVARD, C. LOBERO Y C. JACINTO BENAVENTE

PROPIETARIO: HIJOS DE JUAN Y TEREZA

ARQUITECTOS: Jose Manuel Gutierrez Cadiñanos

2004/23

Francisco Escobar Perez

OCTUBRE - 2004