

ESTUDIO DE DETALLE

VISADO DEMARCACION DE ANDALUCIA ORIENTAL



INGENIERO DE CAMINOS, C. Y P.

GUSTAVO VALDIVIA FERNÁNDEZ

Situación:
**AMPUR-26-EN Y SUMPA-1-EN
EL EJIDO (ALMERIA)**

Promotor:
EJICOPROM, S.L.

Denominación:
SITUACION

Escala:
1/1.000


Referencia:
8-05

Fecha:
MAR 2005


Plano Nº:

1

Sustituye Nº:

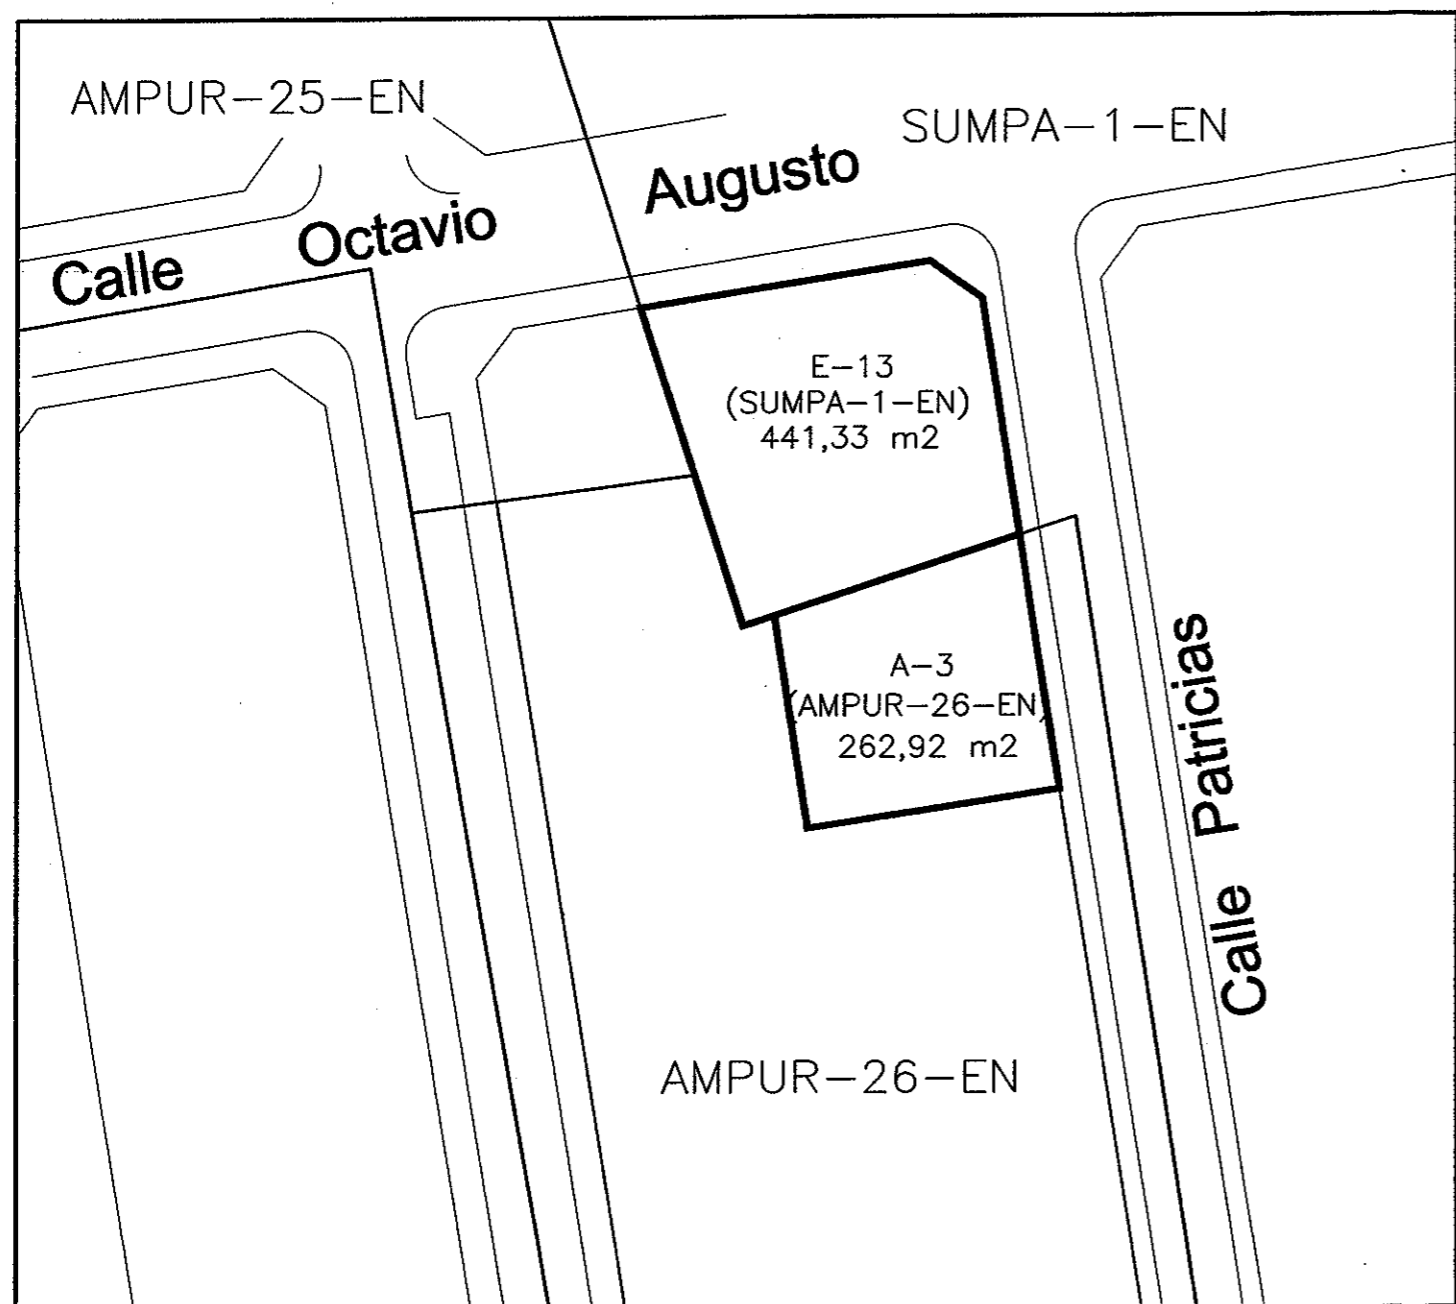

ESTADO ACTUAL

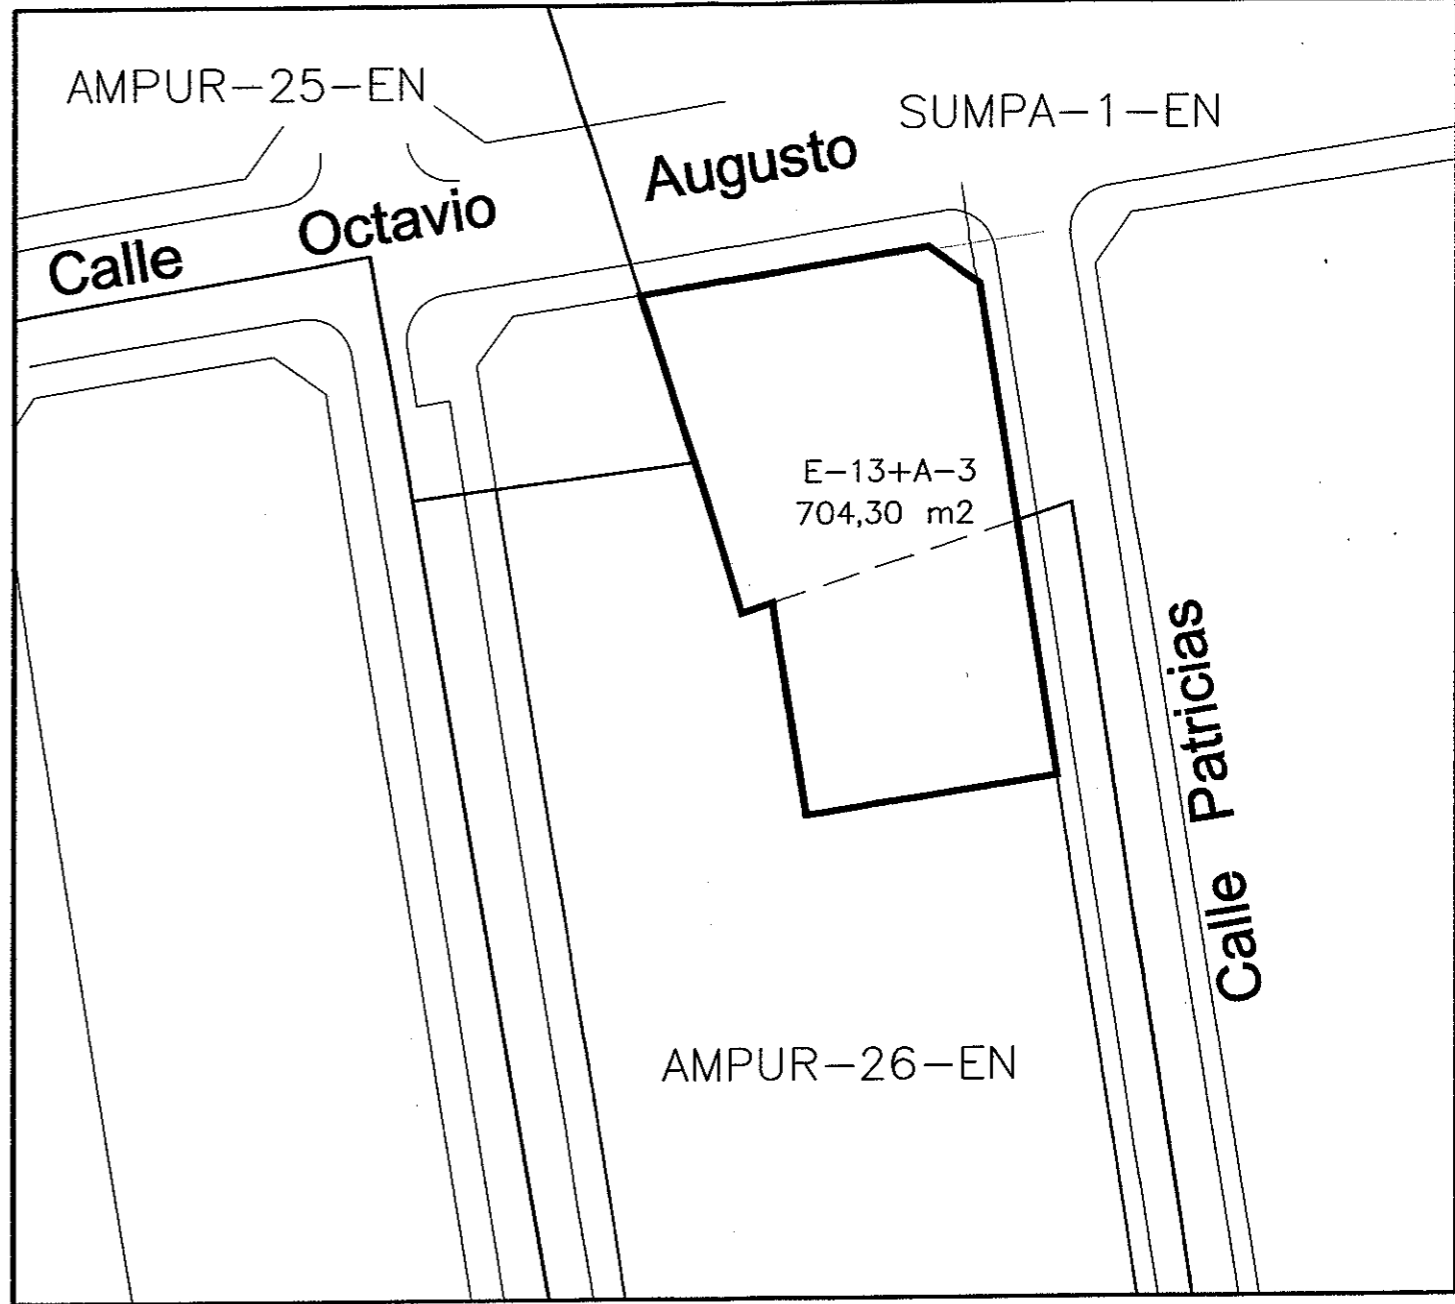
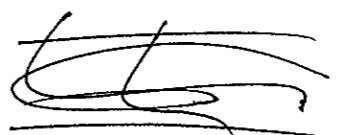


ESTADO MODIFICADO

COLEGIO DE INGENIEROS DE
CAMINOS CANALES Y PUERTOS

14.03.05 018116

VISADO DEMARCACION DE
ANDALUCIA ORIENTAL

ESTUDIO DE DETALLE			
 INGENIERO DE CAMINOS, C. Y P.  GUSTAVO VALDIVIA FERNÁNDEZ	Situación: AMPUR-26-EN Y SUMPA-1-EN EL EJIDO (ALMERÍA)	Escala: 1/500	Plano Nº: 2
	Promotor: EJICOPROM, S.L.	Referencia: 8-05	
	Denominación: ESTADO ACTUAL Y MODIFICADO	Fecha: MAR 2005	Sustituye Nº: