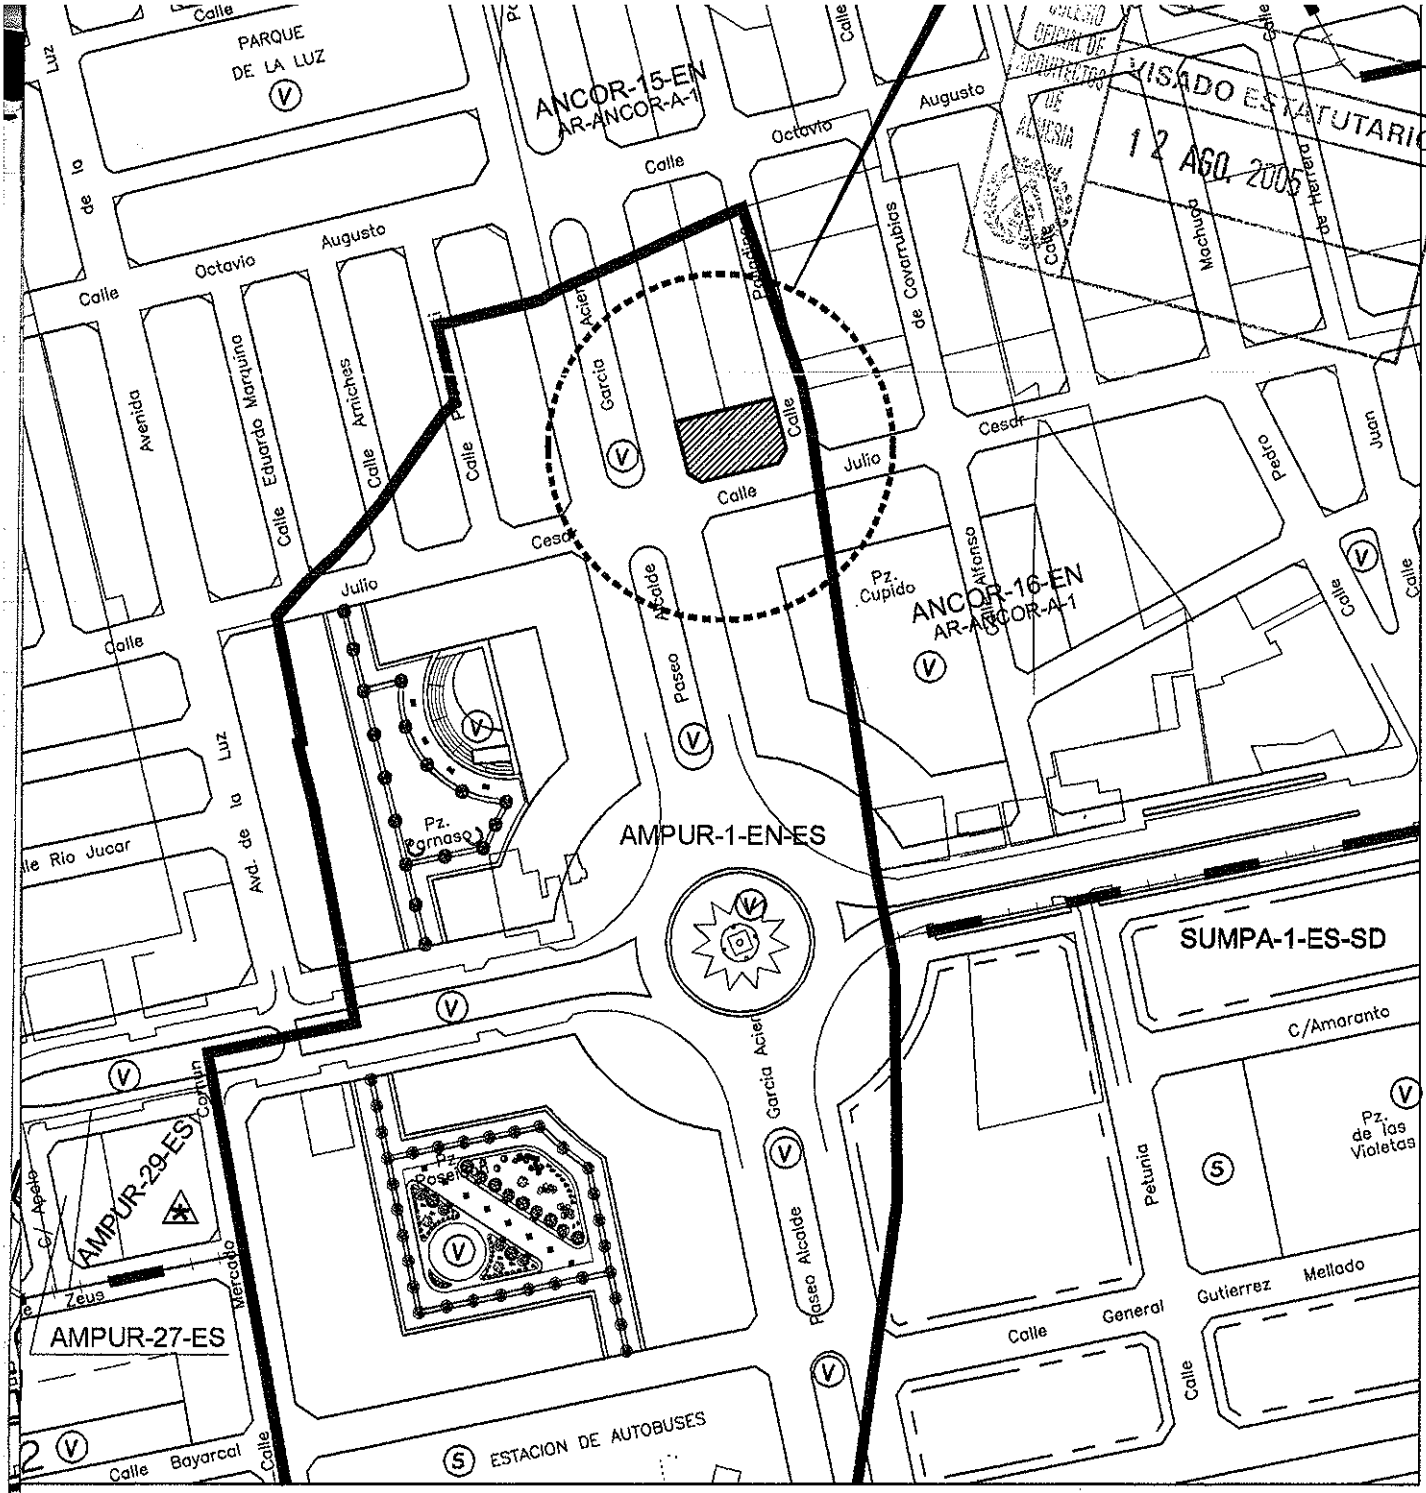

VISADO ESTATUTARIO
12 AGO. 2005

015

ARQUITECTOS

josé jesús martín palmero

manuel montos herrera

CALLE MURGIS 99
EL EJIDO (ALMERIA)
TELF/FAX 950-48 02 09

PROYECTO

P.E DE 23 VIVIENDAS, LOCAL Y GARAJESY TRASTEROS

PROMOTOR

CONSTRUCCIONES PERGOLA S.L.

SITUACION

PASEO ALCALDE GARCIA ACIEN EL EJIDO (ALMERIA)

PLANO

SITUACION, EMPLAZAMIENTO Y LOCALIZACION.

P-1

05/19

PERGOLA

AGOSTO 2005

E. VARIAS