

DILIGENCIA: Para hacer constar que el presente proyecto ha sido aprobado DEFINITIVAMENTE POR EL AYUNTAMIENTO PLENO el día 20 DE DICIEMBRE DE 2007 en el Ejido, a 9 de ENERO DE 2008

Visado exclusivamente estatutario al tratarse de documento de planeamiento. SET. 2013

SITUACIÓN

E. 1/2000

# ESTUDIO DE DETALLE DE ORDENACIÓN DE VOLÚMENES


C/. PUNTA DE LOS BAÑOS - EL EJIDO - ALMERÍA


PROPIETARIO: PODEPROM S.A.  
 ARQUITECTOS: Jose Manuel Gutierrez Cadiñanos  
 2007/36 Francisco Escobar Perez

SEPTIEMBRE - 2007

PLANO Nº

1

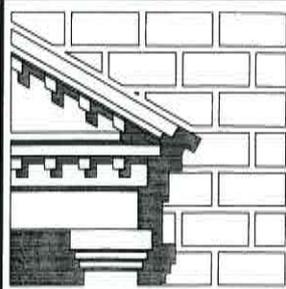

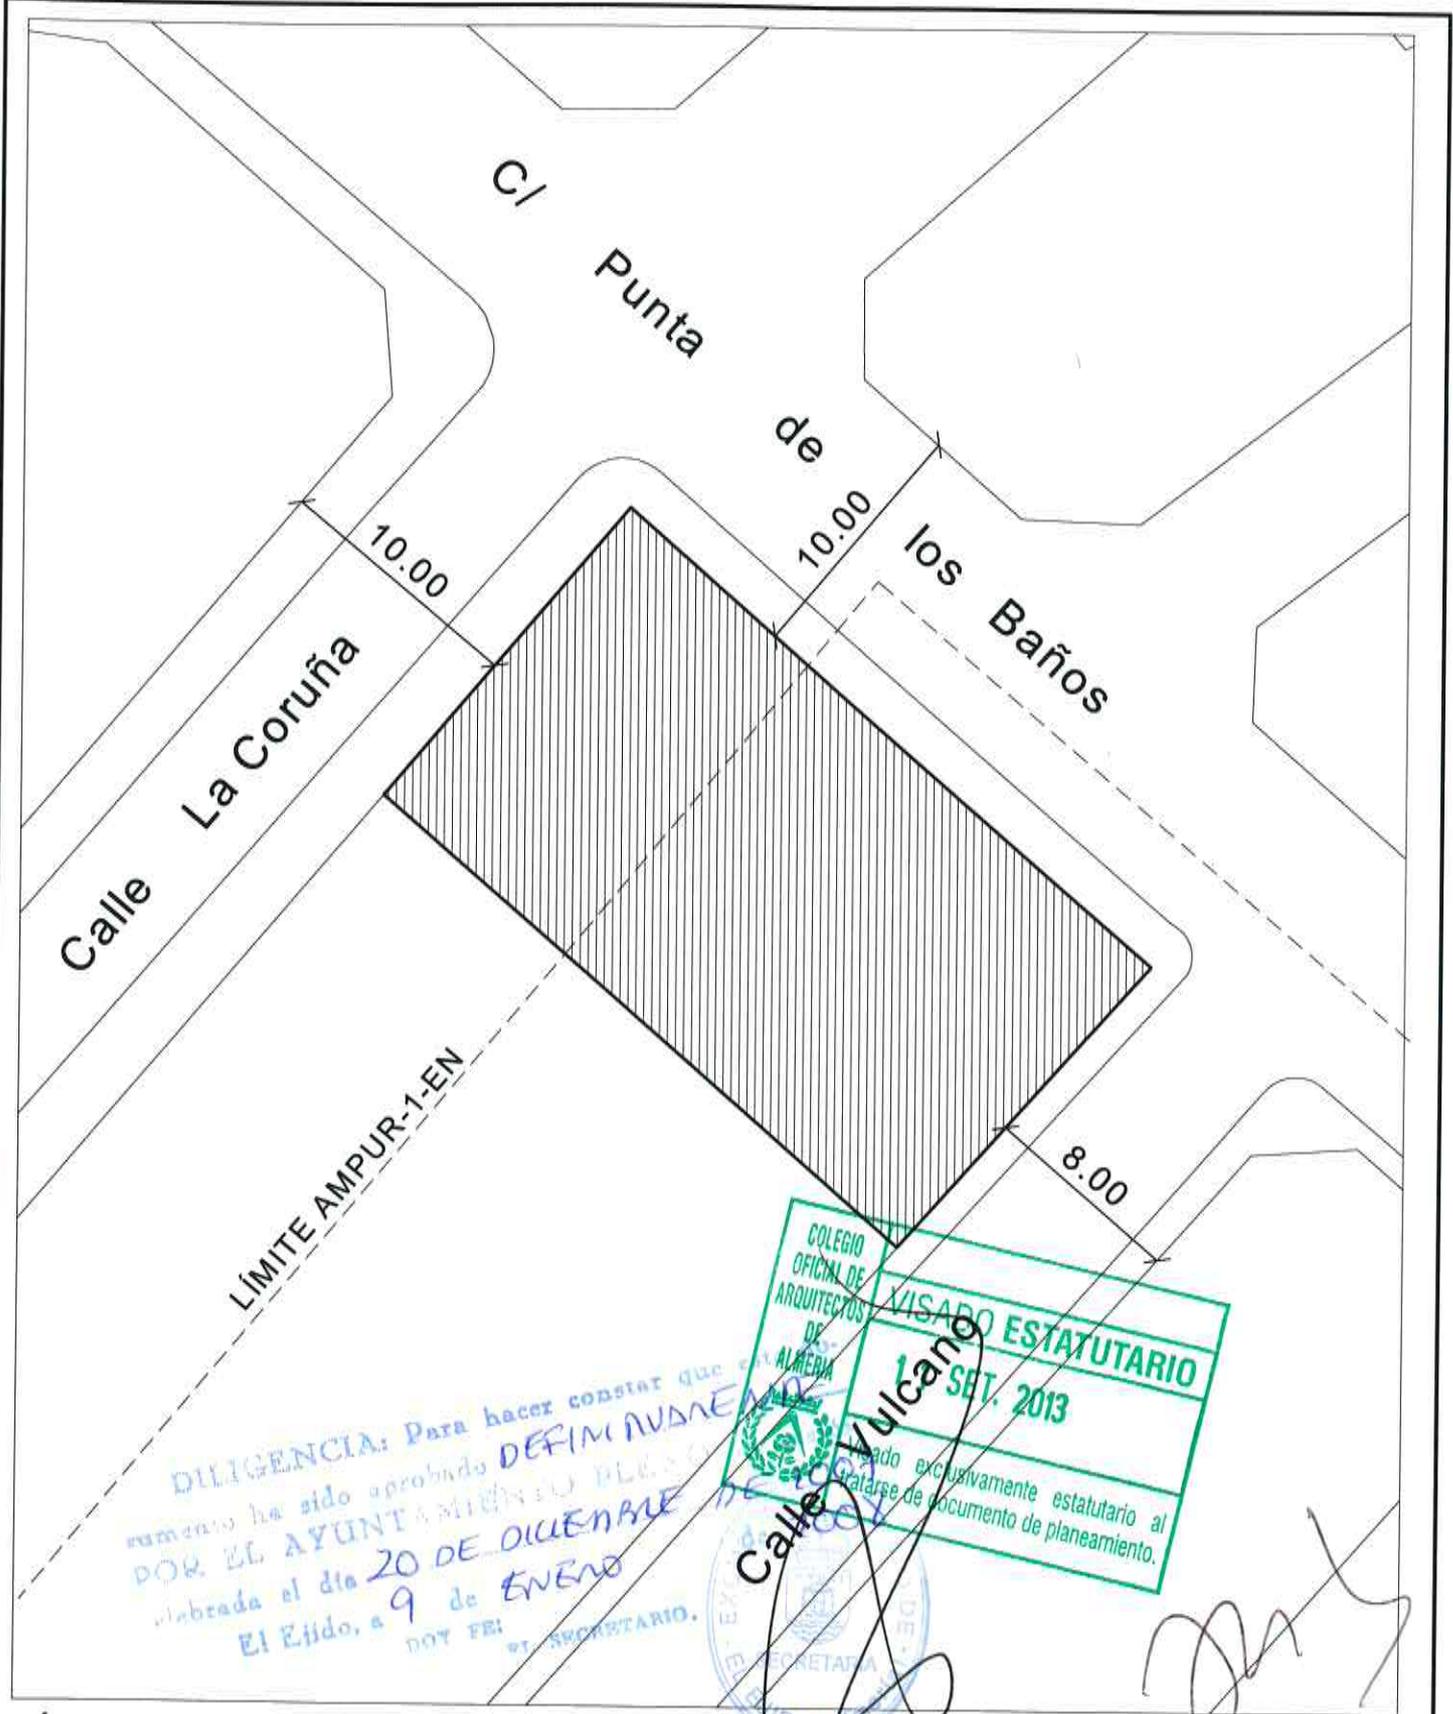

ÁMBITO DEL ESTUDIO DE DETALLE

E. 1/300



# ESTUDIO DE DETALLE DE ORDENACIÓN DE VOLÚMENES


C/. PUNTA DE LOS BAÑOS - EL EJIDO - ALMERÍA

PROPIETARIO: PODEPROM S.A.  
 ARQUITECTOS: Jose Manuel Gutierrez Cadiñanos  
 2007/36 Francisco Escobar Perez

PLANO Nº

2

SEPTIEMBRE - 2007

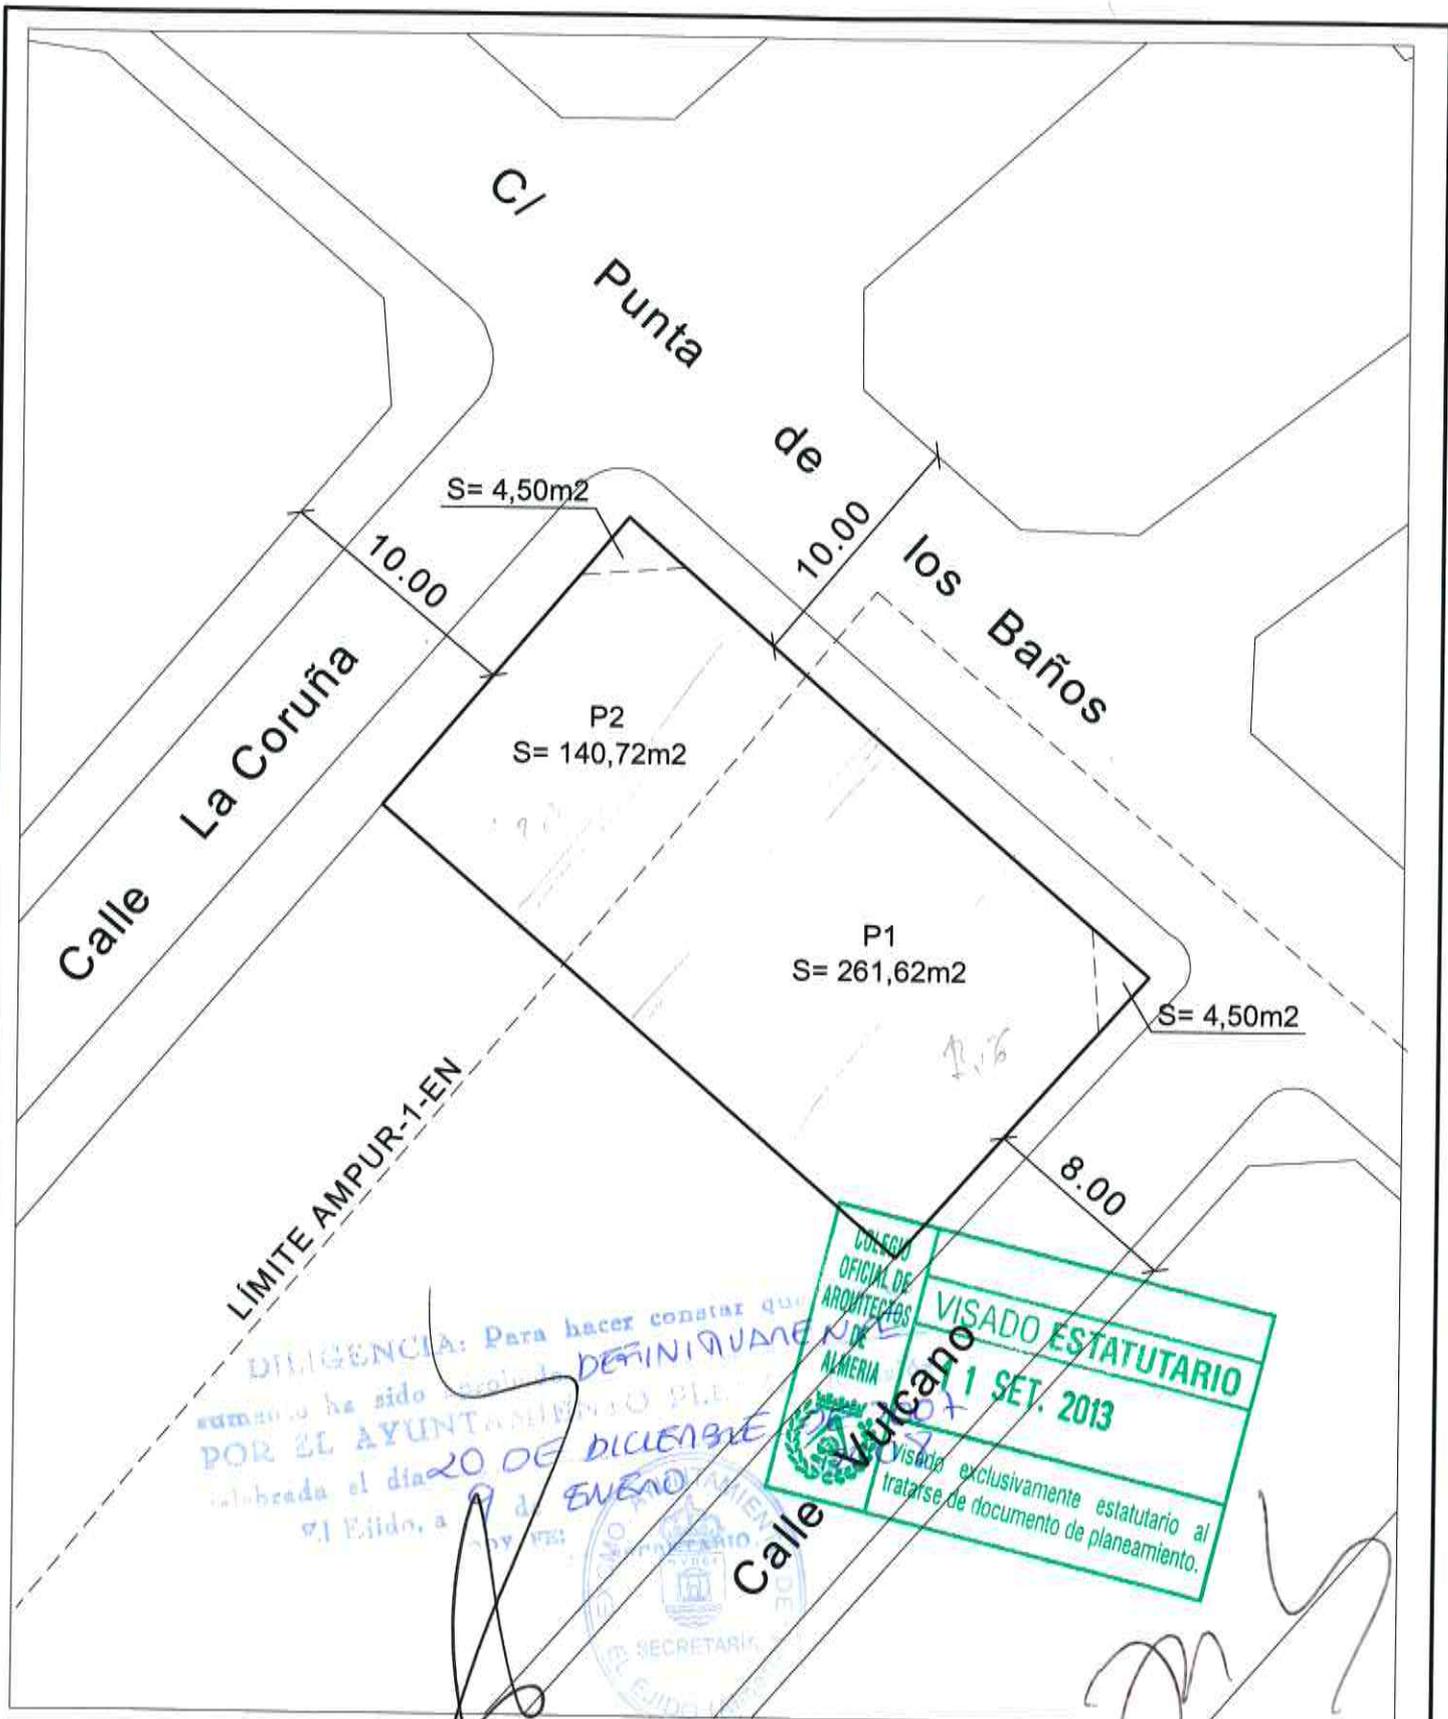

CARACTERÍSTICAS DE LAS PARCELAS

E. 1/200



ESTUDIO DE DETALLE DE ORDENACIÓN DE VOLÚMENES


C/. PUNTA DE LOS BAÑOS - EL EJIDO - ALMERÍA

PROPIETARIO: PODEPROM S.A.  
 ARQUITECTOS: Jose Manuel Gutierrez Cadiñanos  
 2007/36 Francisco Escobar Perez

PLANO Nº

3

SEPTIEMBRE - 2007

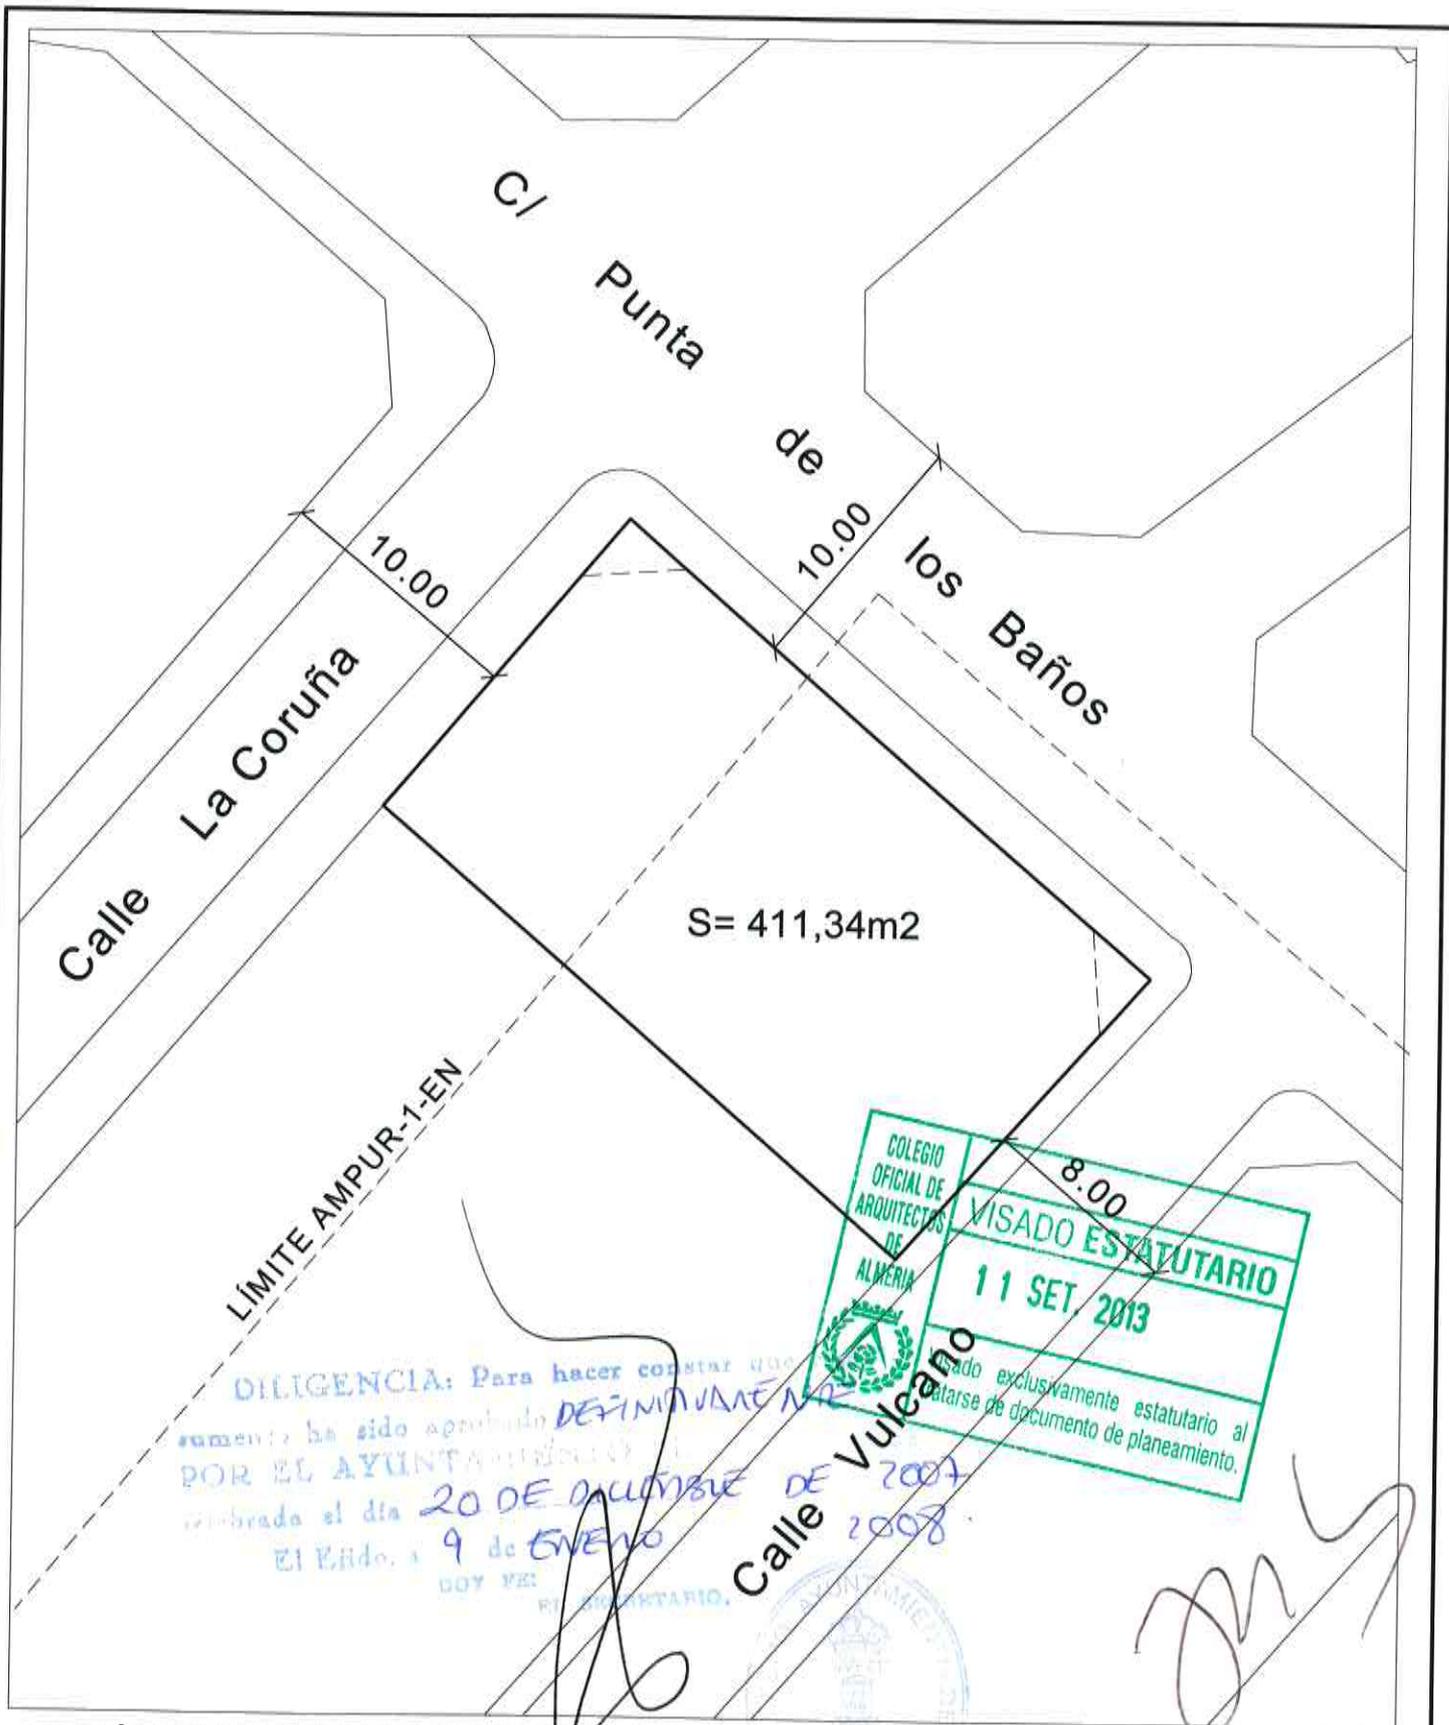

PARÁMETROS DE LA PARCELA RESULTANTE

E. 1/200



# ESTUDIO DE DETALLE DE ORDENACIÓN DE VOLÚMENES

C/. PUNTA DE LOS BAÑOS - EL EJIDO - ALMERÍA

PROPIETARIO: PODEPROM S.A.  
 ARQUITECTOS: Jose Manuel Gutierrez Cadiñanos  
 2007/36 Francisco Escobar Perez

PLANO Nº

4

SEPTIEMBRE - 2007