



DILIGENCIA: Para hacer constar que este documento ha sido aprobado DEFINITIVAMENTE POR EL AYUNTAMIENTO PLENO, en sesión celebrada el día 27 DE JULIO DE 2009 de 2009. El Ejido, a 31 de JULIO de 2009.


[Handwritten signature]

1

SITUACION APERTURA DE CALLE
ESTUDIO DE DETALLE DE APERTURA DE CALLE PEATONAL
SITUACION : C. Diego de Siloe , El Ejido
PROMOTOR : Promociones Martinez Plazas S.A.
ARQUITECTOS : Jose Manuel Gutierrez Cadiñanos
E.1/2.000 Francisco Escobar Perez

DILIGENCIA: Para hacer constar que este documento ha sido aprobado por la Junta Local de Urbanismo del Ayuntamiento de El Ejido, en sesión celebrada el día 27 de Julio de 2009.
 EL EJIDO (Almería)
 SECRETARIA



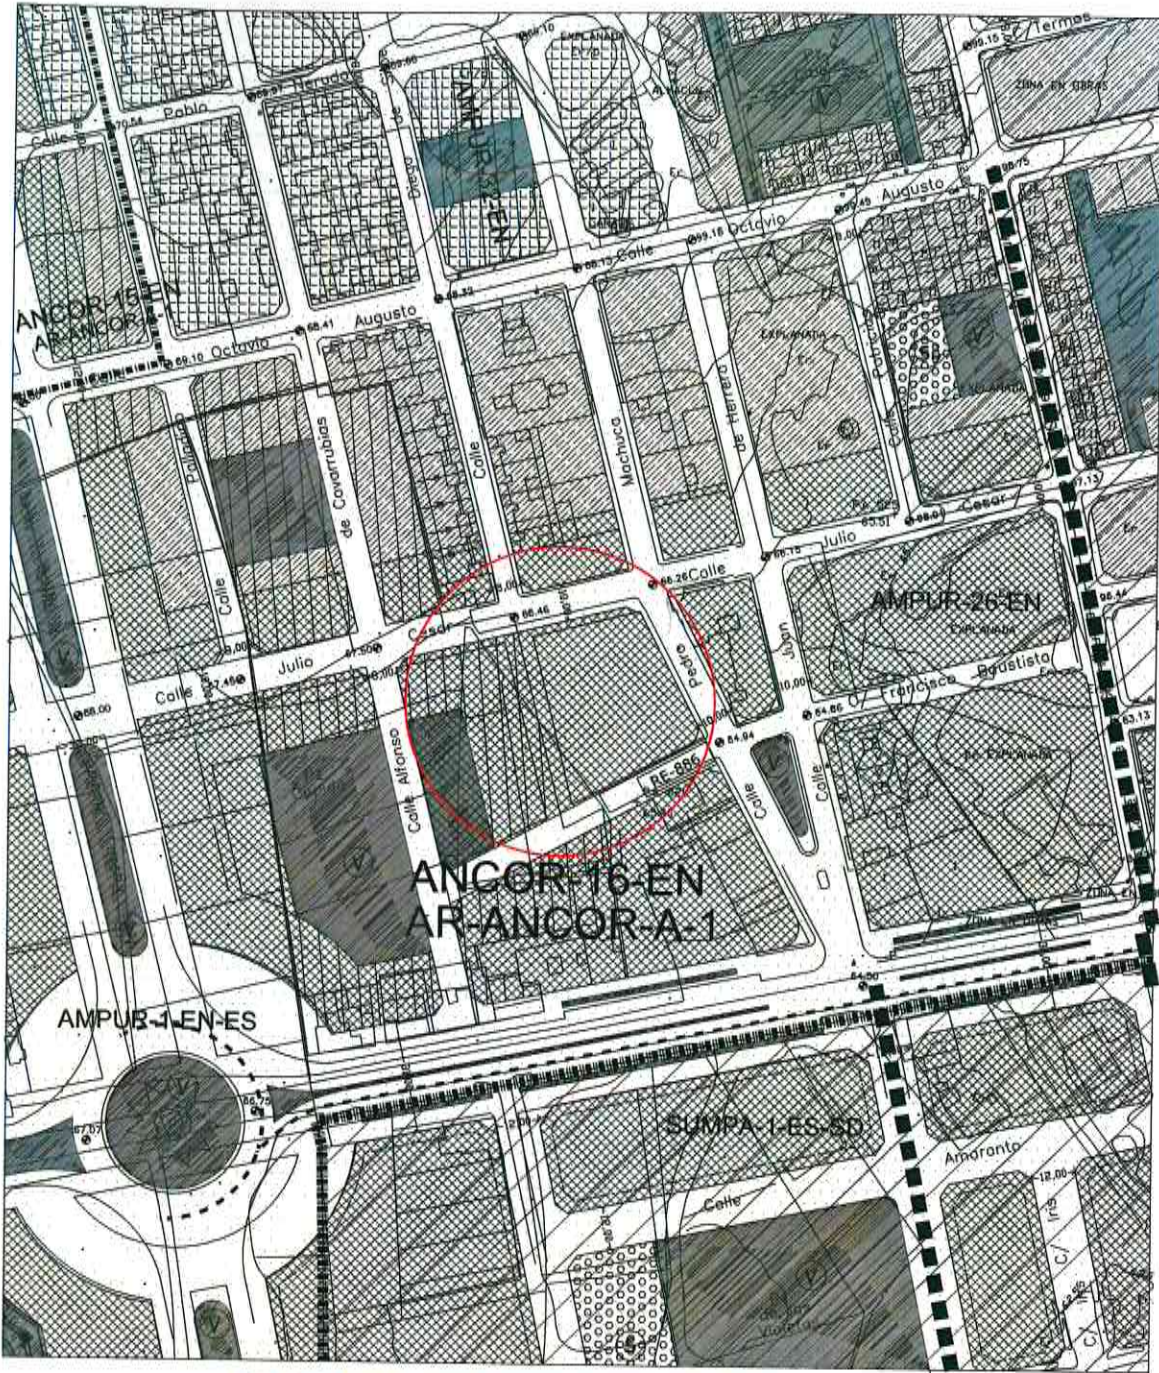

DILIGENCIA: Para hacer constar que este documento ha sido aprobado por la Junta de Gobierno Local el día:

16 04 09 BEB 2009

EL SECRETARIO,

ORDENACION DEL P.G.O.U.

ESTUDIO DE DETALLE DE APERTURA DE CALLE PEATONAL

SITUACION : C. Diego de Siloe , El Ejido

PROMOTOR : Promociones Martinez Plazas S.A.

ARQUITECTOS : Jose Manuel Gutierrez Cadiñanos


E.1/2.000

Francisco Escobar Perez

2

DILIGENCIA: Para hacer constar que este documento ha sido aprobado DEFINITIVAMENTE POR EL AYUNTAMIENTO DE EL EJIDO el día 22 DE JULIO 2009

El Ejido, a 31 de JULIO 2009
NOY FEB
EL SECRETARIO

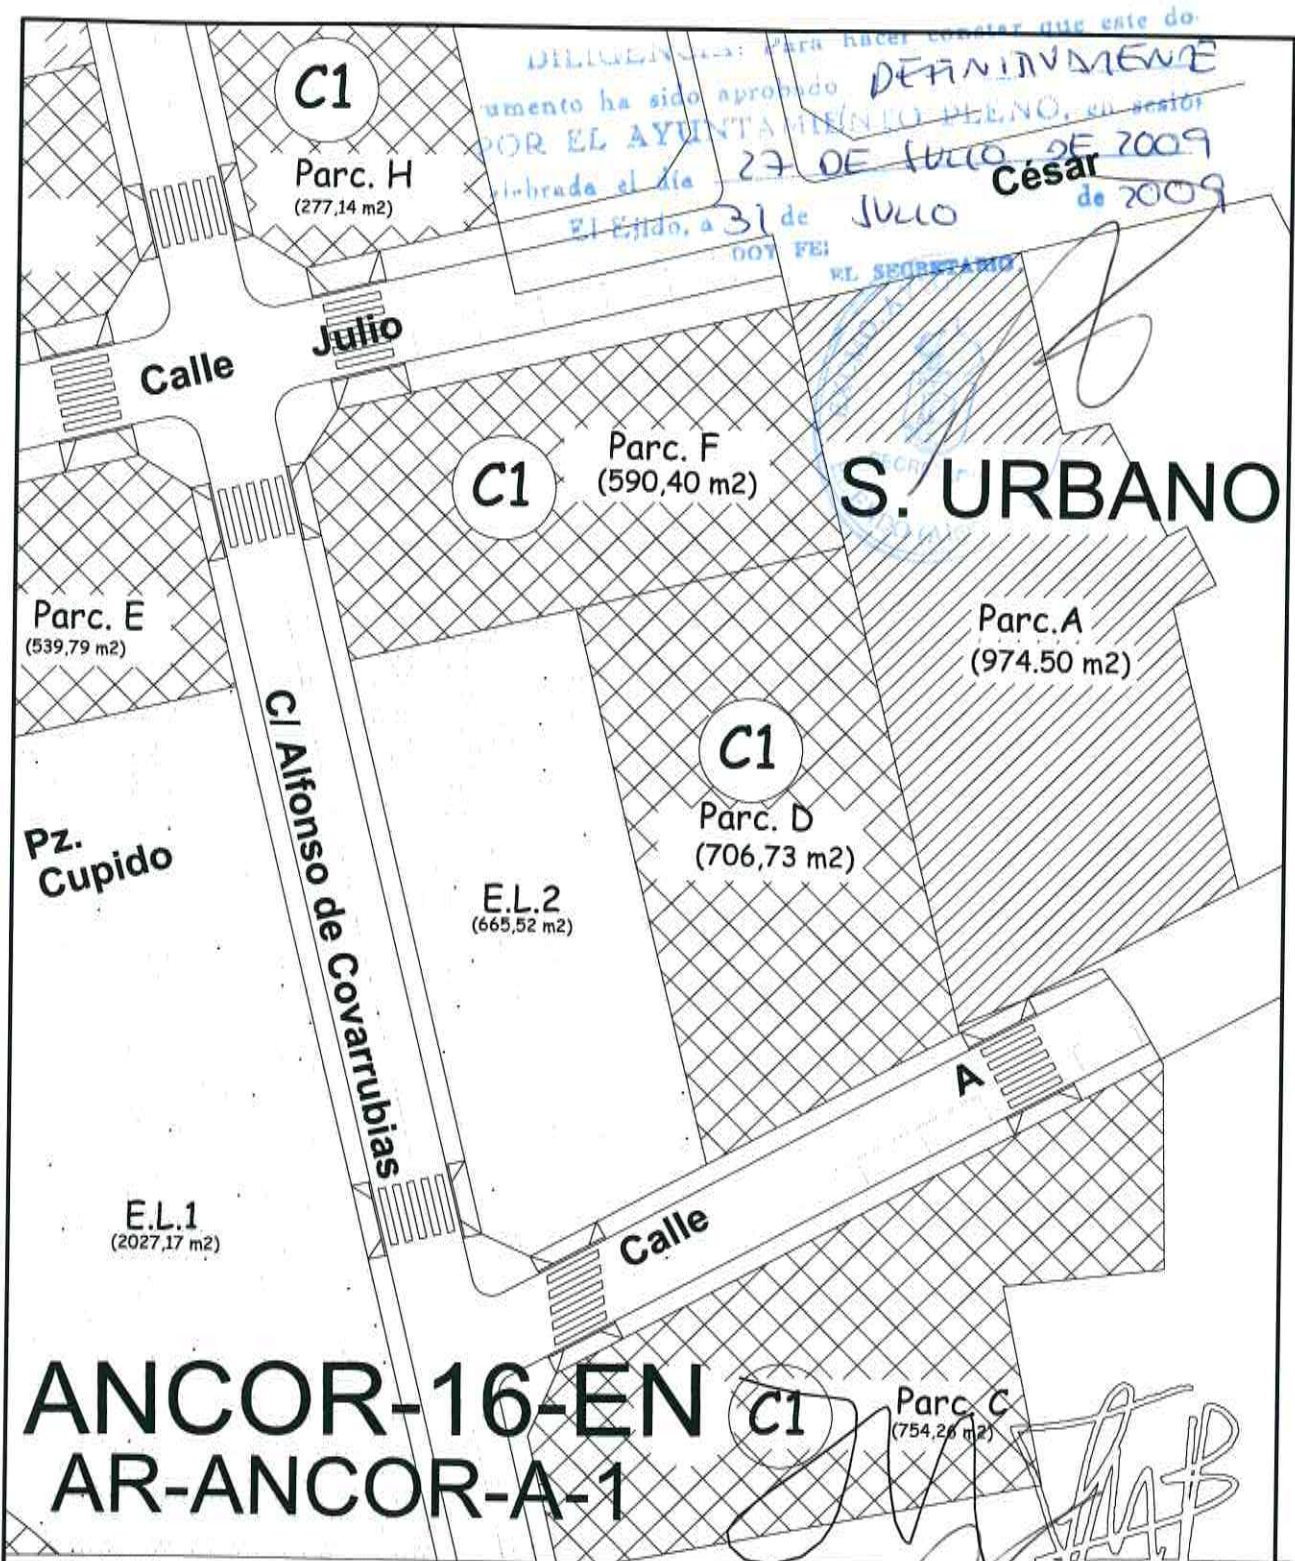

ANCOR-16-EN AR-ANCOR-A-1

- PERTENECIENTE A PROMOCIONES MARTINEZ PLAZAS S.A.
- PERTENECIENTE AL ANCOR 16 EN

PARCELAS AFECTADAS
ESTUDIO DE DETALLE DE APERTURA DE CALLE PEATONAL
SITUACION : C. Diego de Siloe , El Ejido
PROMOTOR : Promociones Martinez Plazas S.A.
ARQUITECTOS : Jose Manuel Gutierrez Cadiñanos
E. 1/500 Francisco Escobar Perez

3

Marzo, 2009

DILIGENCIA: Para hacer constar que este documento ha sido aprobado **DEFINITIVAMENTE** POR EL AYUNTAMIENTO PLENO, en sesión celebrada el día **27 DE JULIO DE 2009** en el Ejido, a **31 de Julio** de 2009
César
 GOY FEI EL SECRETARIO

DILIGENCIA: Para hacer constar que este documento ha sido aprobado por la Junta de Gobierno Local el día **16 0 4 0 9** en el Ejido, a **27 de Julio** de 2009






DILIGENCIA: Para hacer constar que este documento ha sido aprobado por el Ayuntamiento de El Ejido, a 31 de Julio de 2009. El Ejido, a 31 de Julio de 2009. NOY FEI EL SECRETARIO

DILIGENCIA: Para hacer constar que este documento ha sido aprobado por la Junta de Gobierno Local el día 16 de Julio de 2009. EL SECRETARIO



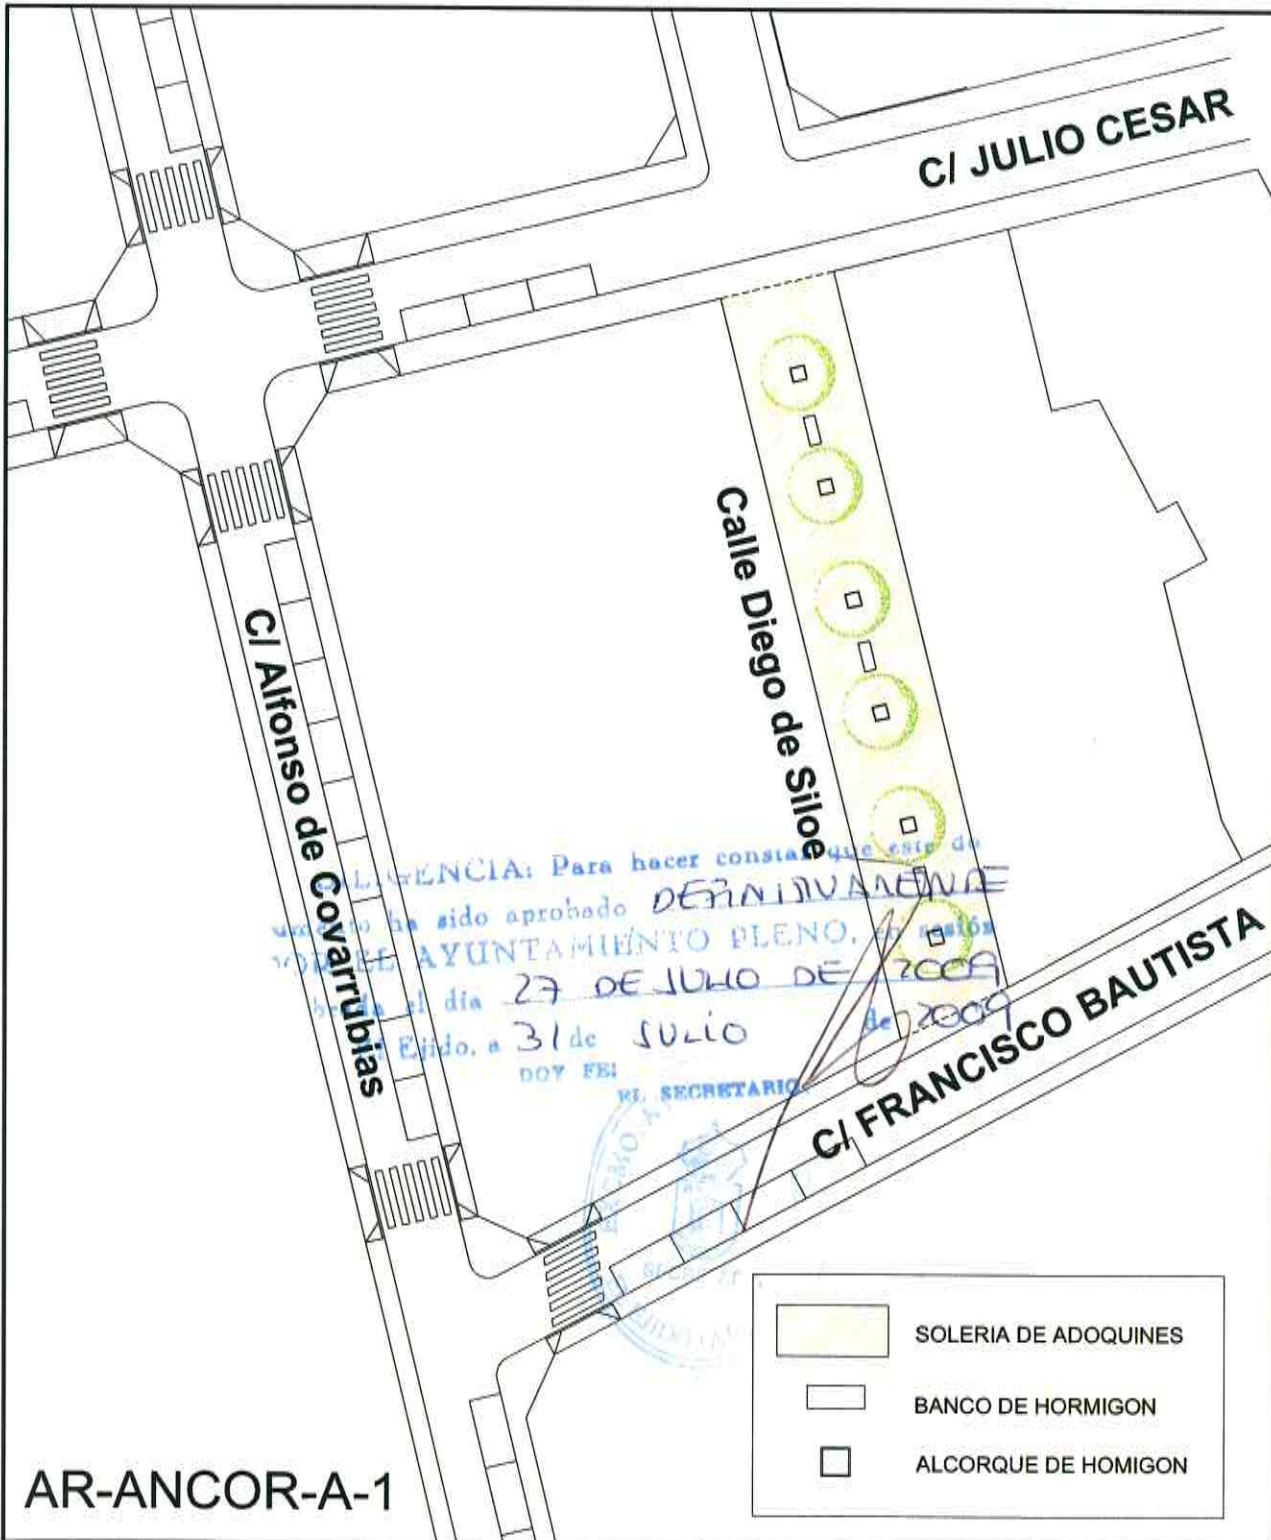

ORDENACION DE LA CALLE

ESTUDIO DE DETALLE DE APERTURA DE CALLE PEATONAL

SITUACION : C. Diego de Siloe , El Ejido

PROMOTOR : Promociones Martinez Plazas S.A.

ARQUITECTOS : Jose Manuel Gutierrez Cadiñanos


E. 1/500

Francisco Escobar Perez

Marzo, 2009

5



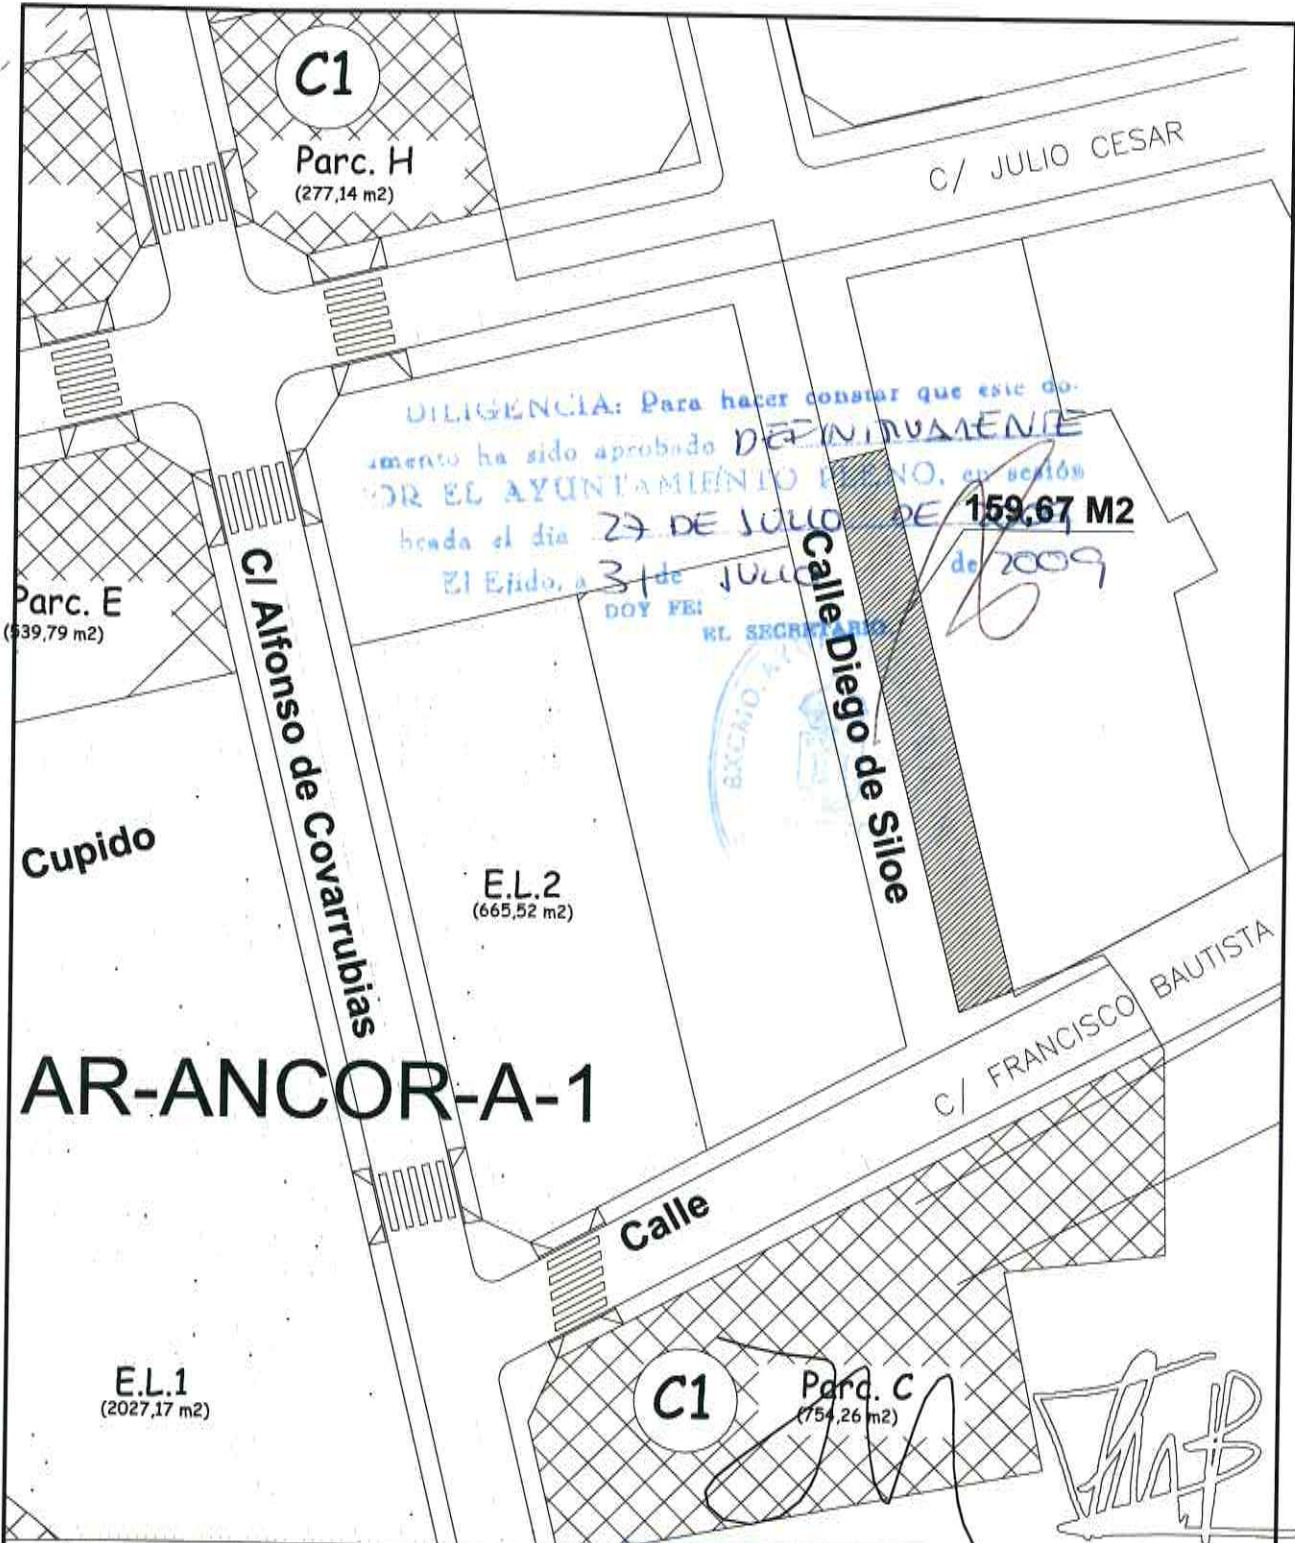

AR-ANCOR-A-1

PARCELA CALLE 159,67 m² x 4,05 m²/m² = 646,70 m² Techo

**PARCELA DE SUELO URBANO EN RESERVA DE EDIFICABILIDAD
 ESTUDIO DE DETALLE DE APERTURA DE CALLE PEATONAL
 SITUACION : C. Diego de Siloe , El Ejido
 PROMOTOR : Promociones Martinez Plazas S.A.**

ARQUITECTOS : Jose Manuel Gutierrez Cadiñanos
 Francisco Escobar Perez

6

Marzo, 2009