



NORTE

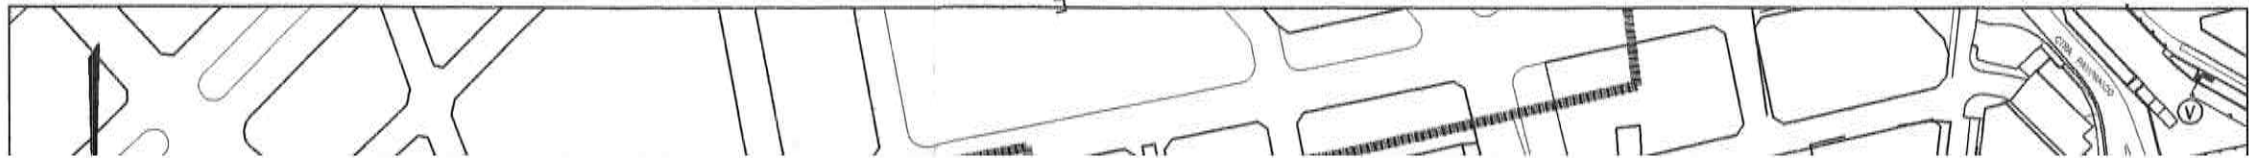

SITUACION

SITUACION. ESCALA 1/10.000

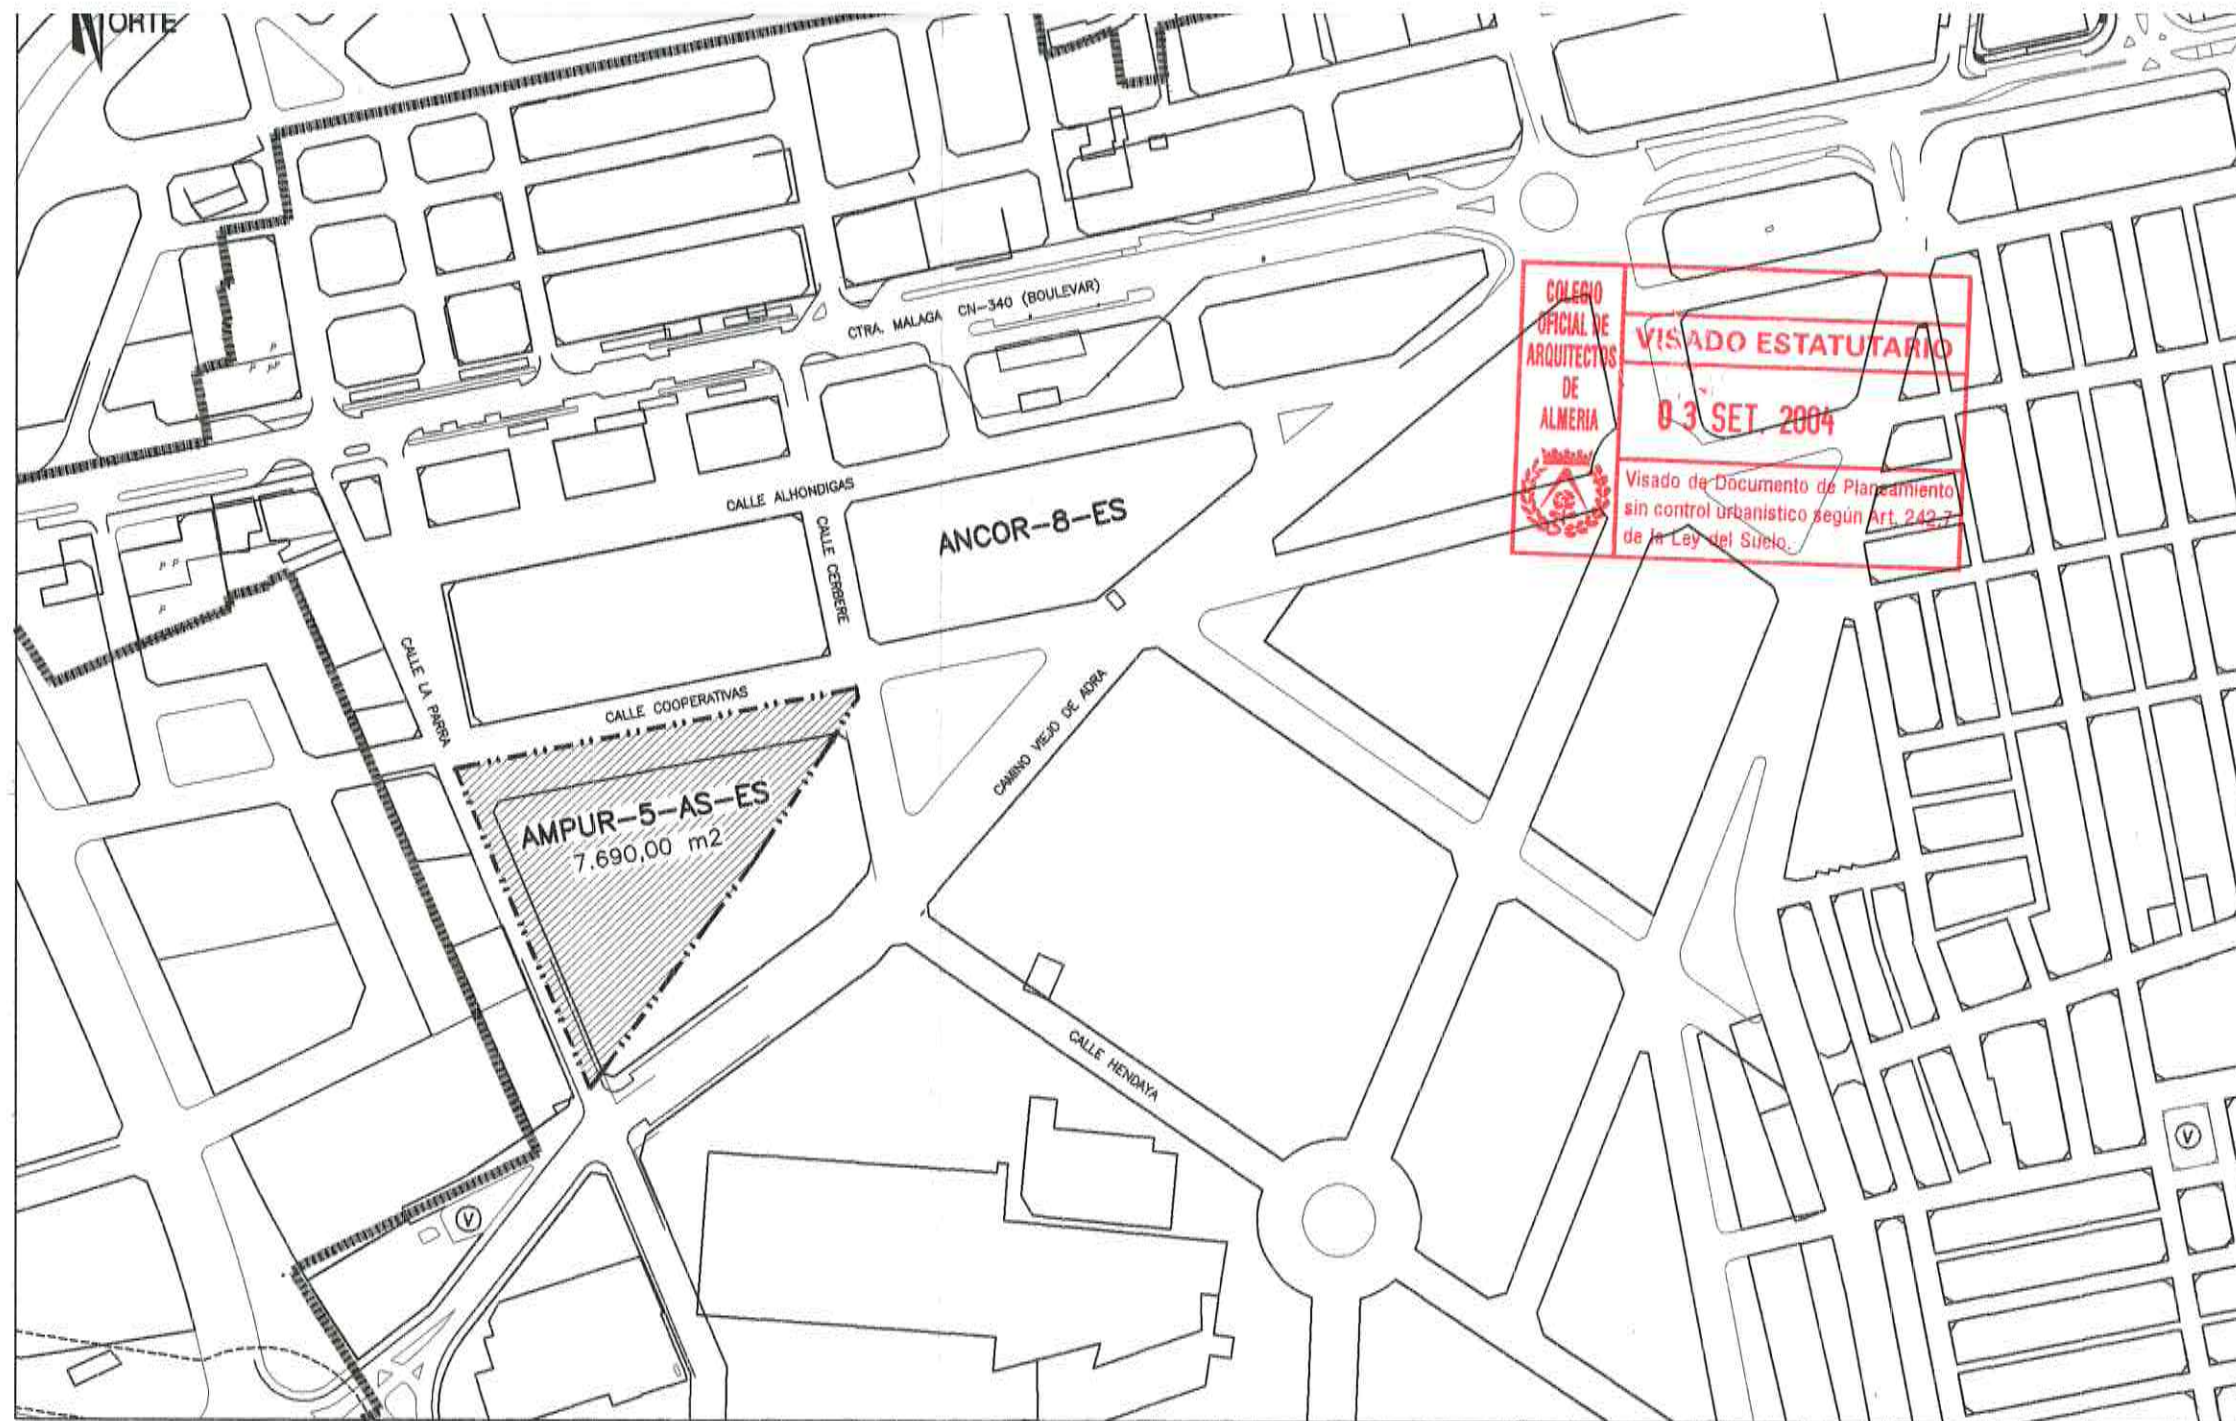






EMPLAZAMIENTO. ESCALA 1/2.500

ARQUITECTOS	ESTUDIO DE DETALLE DEL AMPUR-5-AS-ES	PROYECTO
 José Jesús Martín Palmero	E.H. FEMAGO S.A.	PROMOTOR
 Manuel Martos Herrero	AMPUR-5-AS-ES, EL EJIDO, ALMERIA	SITUACION
Martin y Martos arquitectos	SITUACION Y EMPLAZAMIENTO	PLANO
CALLE MURGIS 99 EL EJIDO (ALMERIA) TELF 950-48.02.09 FAX 950-48.38.44	E. VARIAS	DIBUJA: ANT
		P-1
		04/21
		AMPUR-5-AS-ES
		AGOSTO 2004

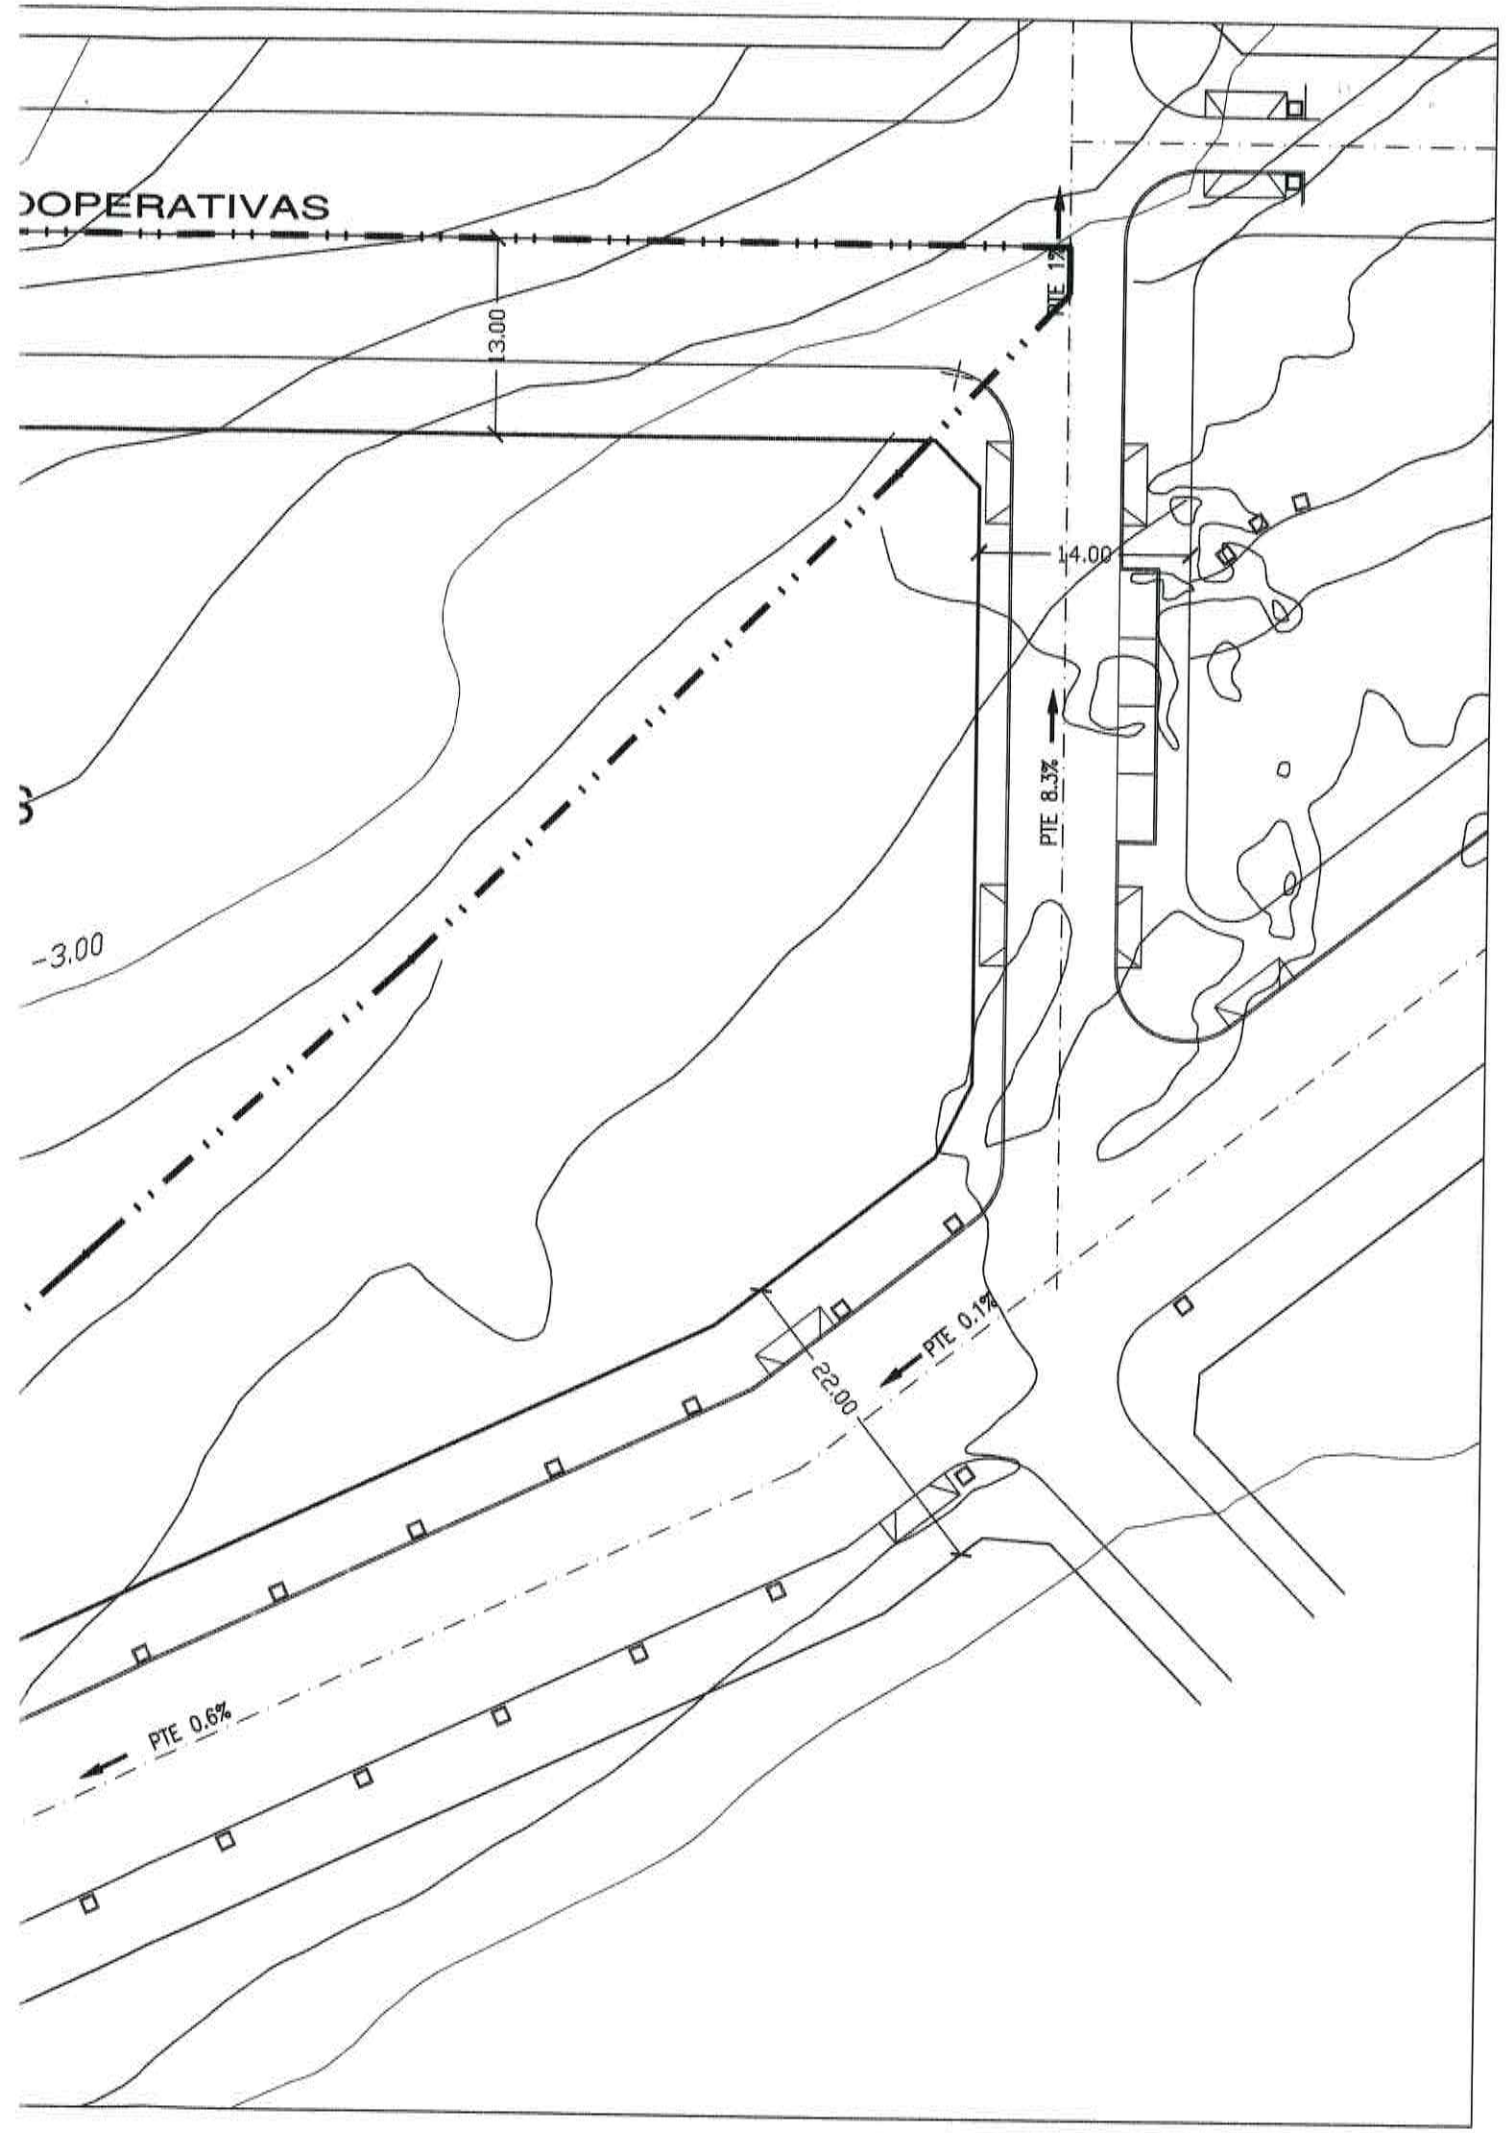
P=17/11/04



	SEGUN FICHA DEL P.G.O.U	SEGUN MEDICION REAL
SUP. PARCELA 1	4.522,34 m ²	4.639,35 m ²
CESION AYUNTAMIENTO	1.000,00 m ²	1.000,00 m ²
	5.522,34 m ²	5.639,35 m ²
VIARIO	2.167,66 m ²	2.292,56 m ²
LIMITE DE LA UNIDAD	7.690,00m ²	7.931,91 m ²

ARQUITECTOS	ESTUDIO DE DETALLE DEL AMPUR-5-AS-ES	PROYECTO
 José Jesús Martín Palmero	E.H. FEMAGO S.A.	PROMOTOR
 Manuel Martos Herrero	AMPUR-5-AS-ES, EL EJIDO, ALMERIA	SITUACION
Martin y Martos arquitectos	ESTADO ACTUAL SEGUN P.G.O.U.	PLANO
CALLE MURGIS 99 EL EJIDO (ALMERIA) TELF 950-48.02.09 FAX 950-48.38.44		DIBUJA: CA MODP-2 04/21 AMPUR-5-AS-ES NOVIEMBRE 2004

MODIFICADO

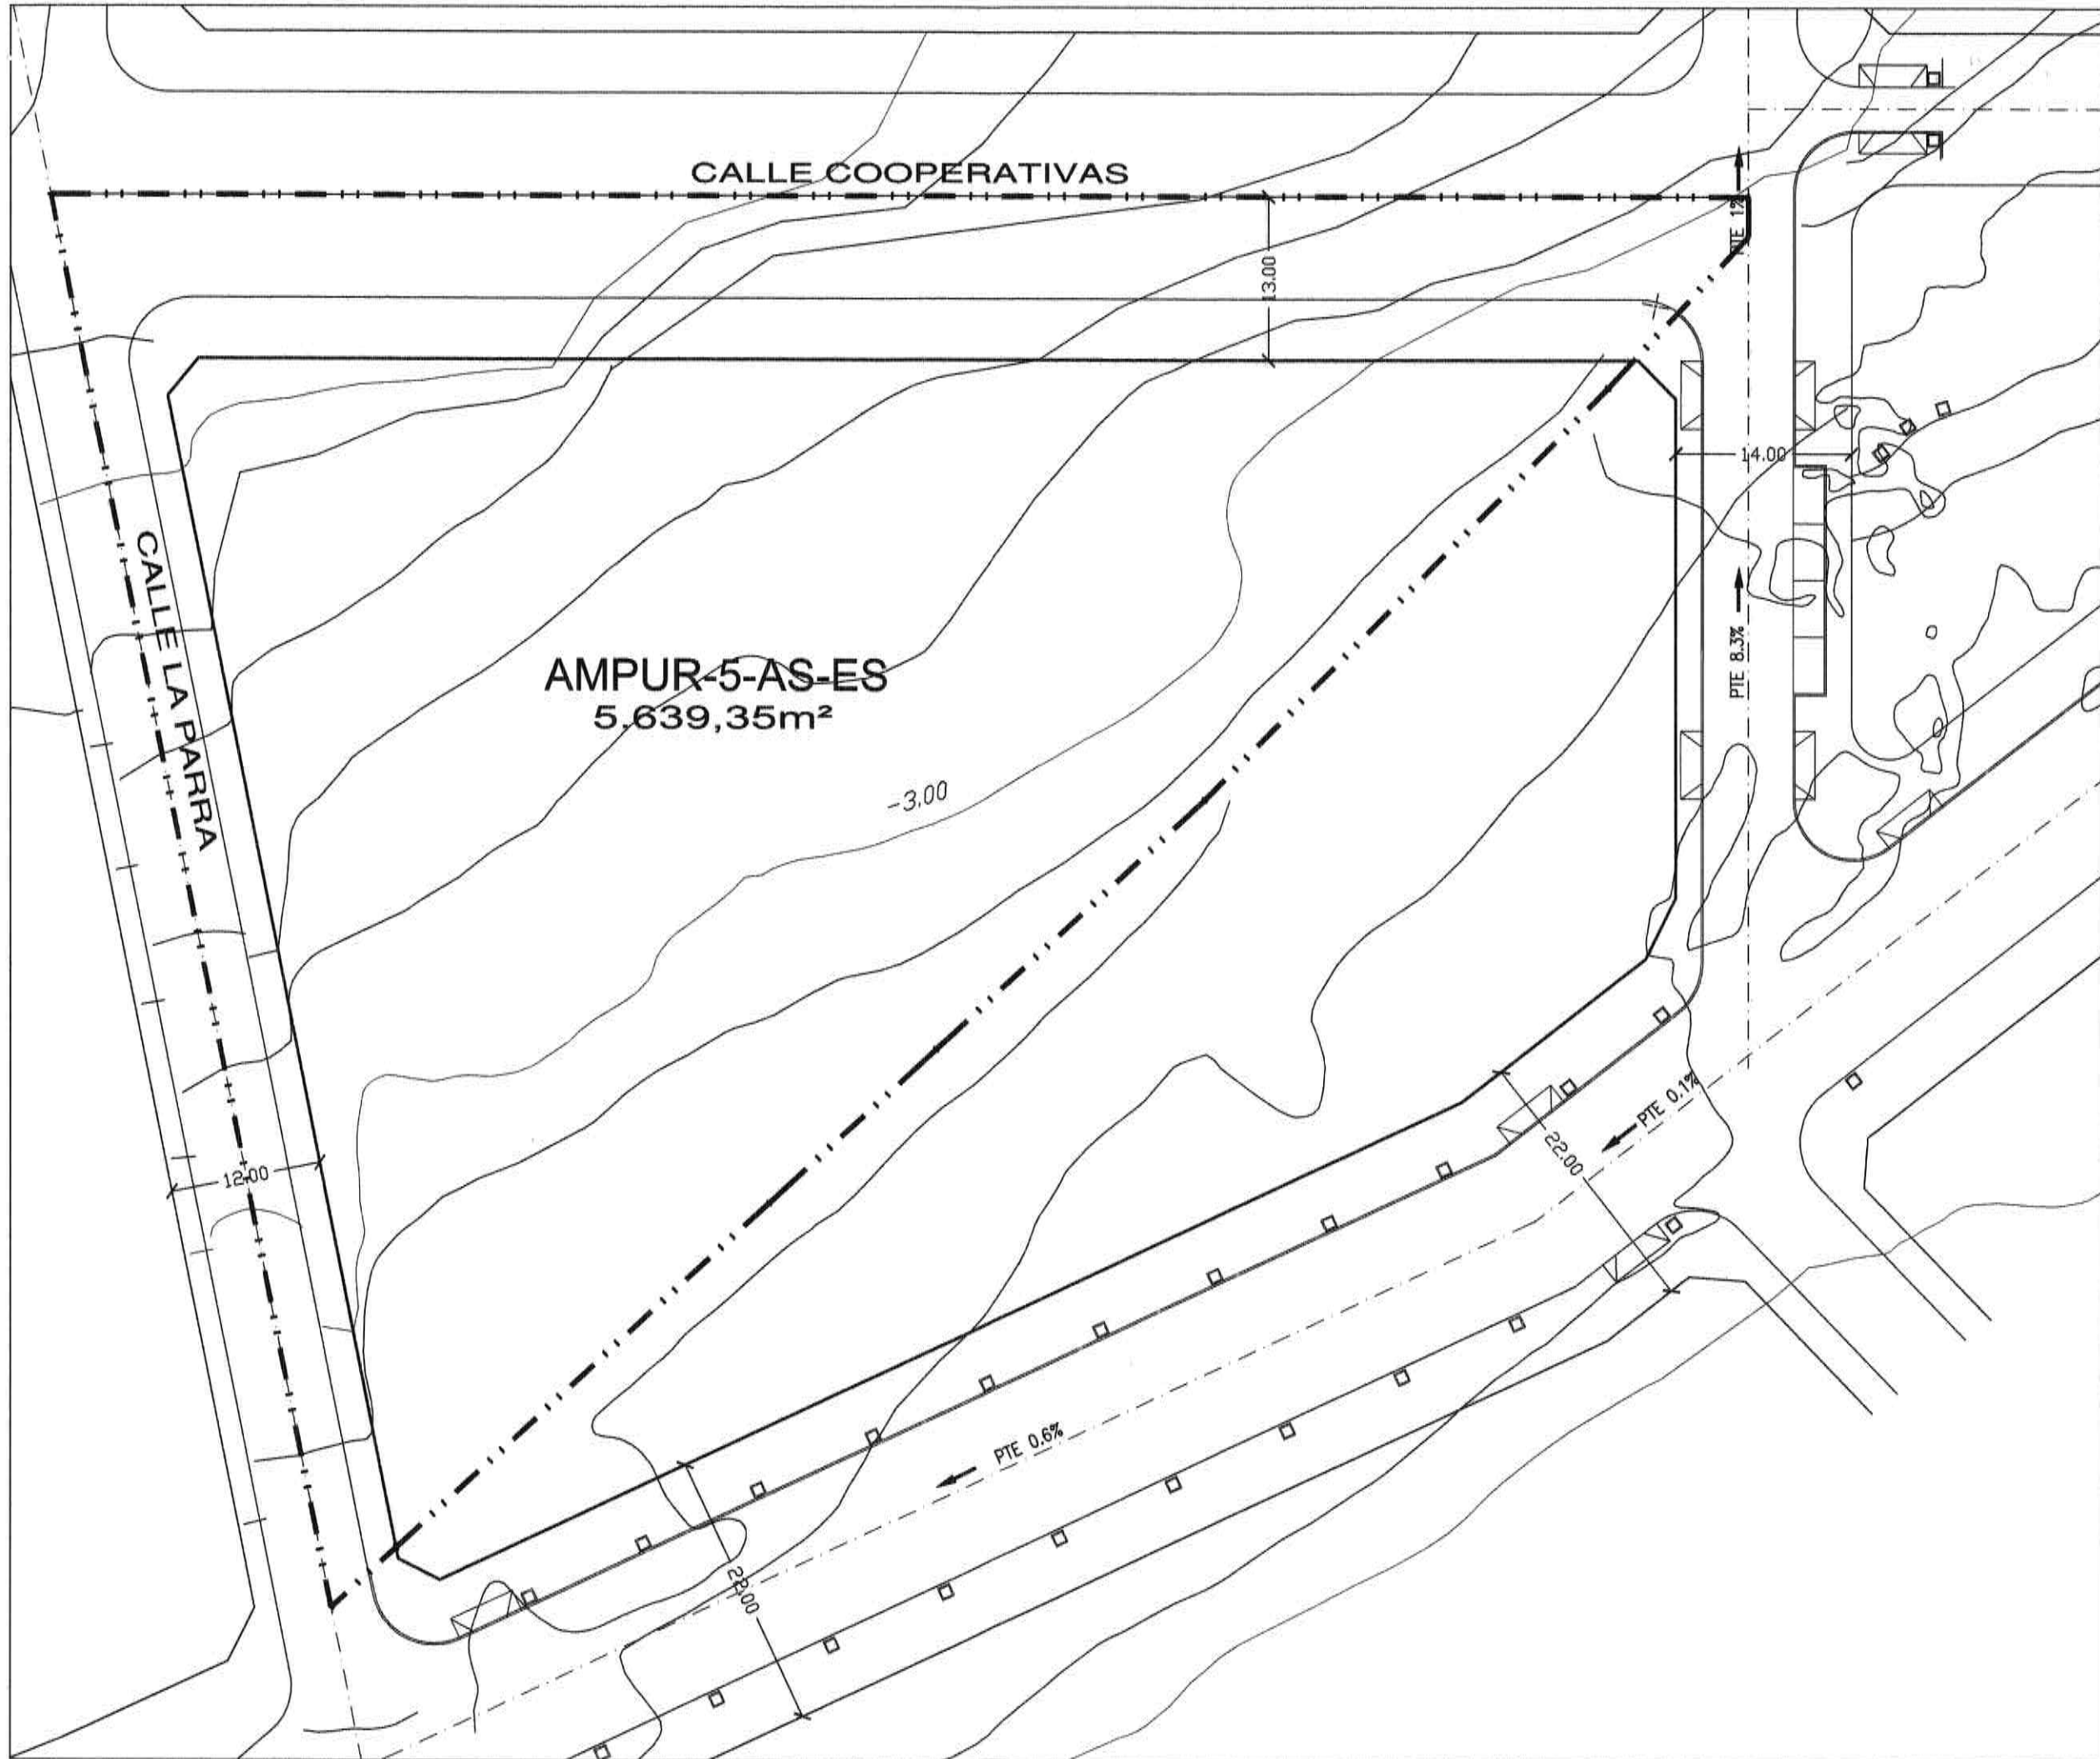

ARQUITECTOS


José Jesús Martín Palmero

Manuel Martos Herrero

Martin y Martos arquitectos



CALLE MURGIS 99
 EL EJIDO (ALMERIA)
 TELF 950-48.02.09
 FAX 950-48.38.44

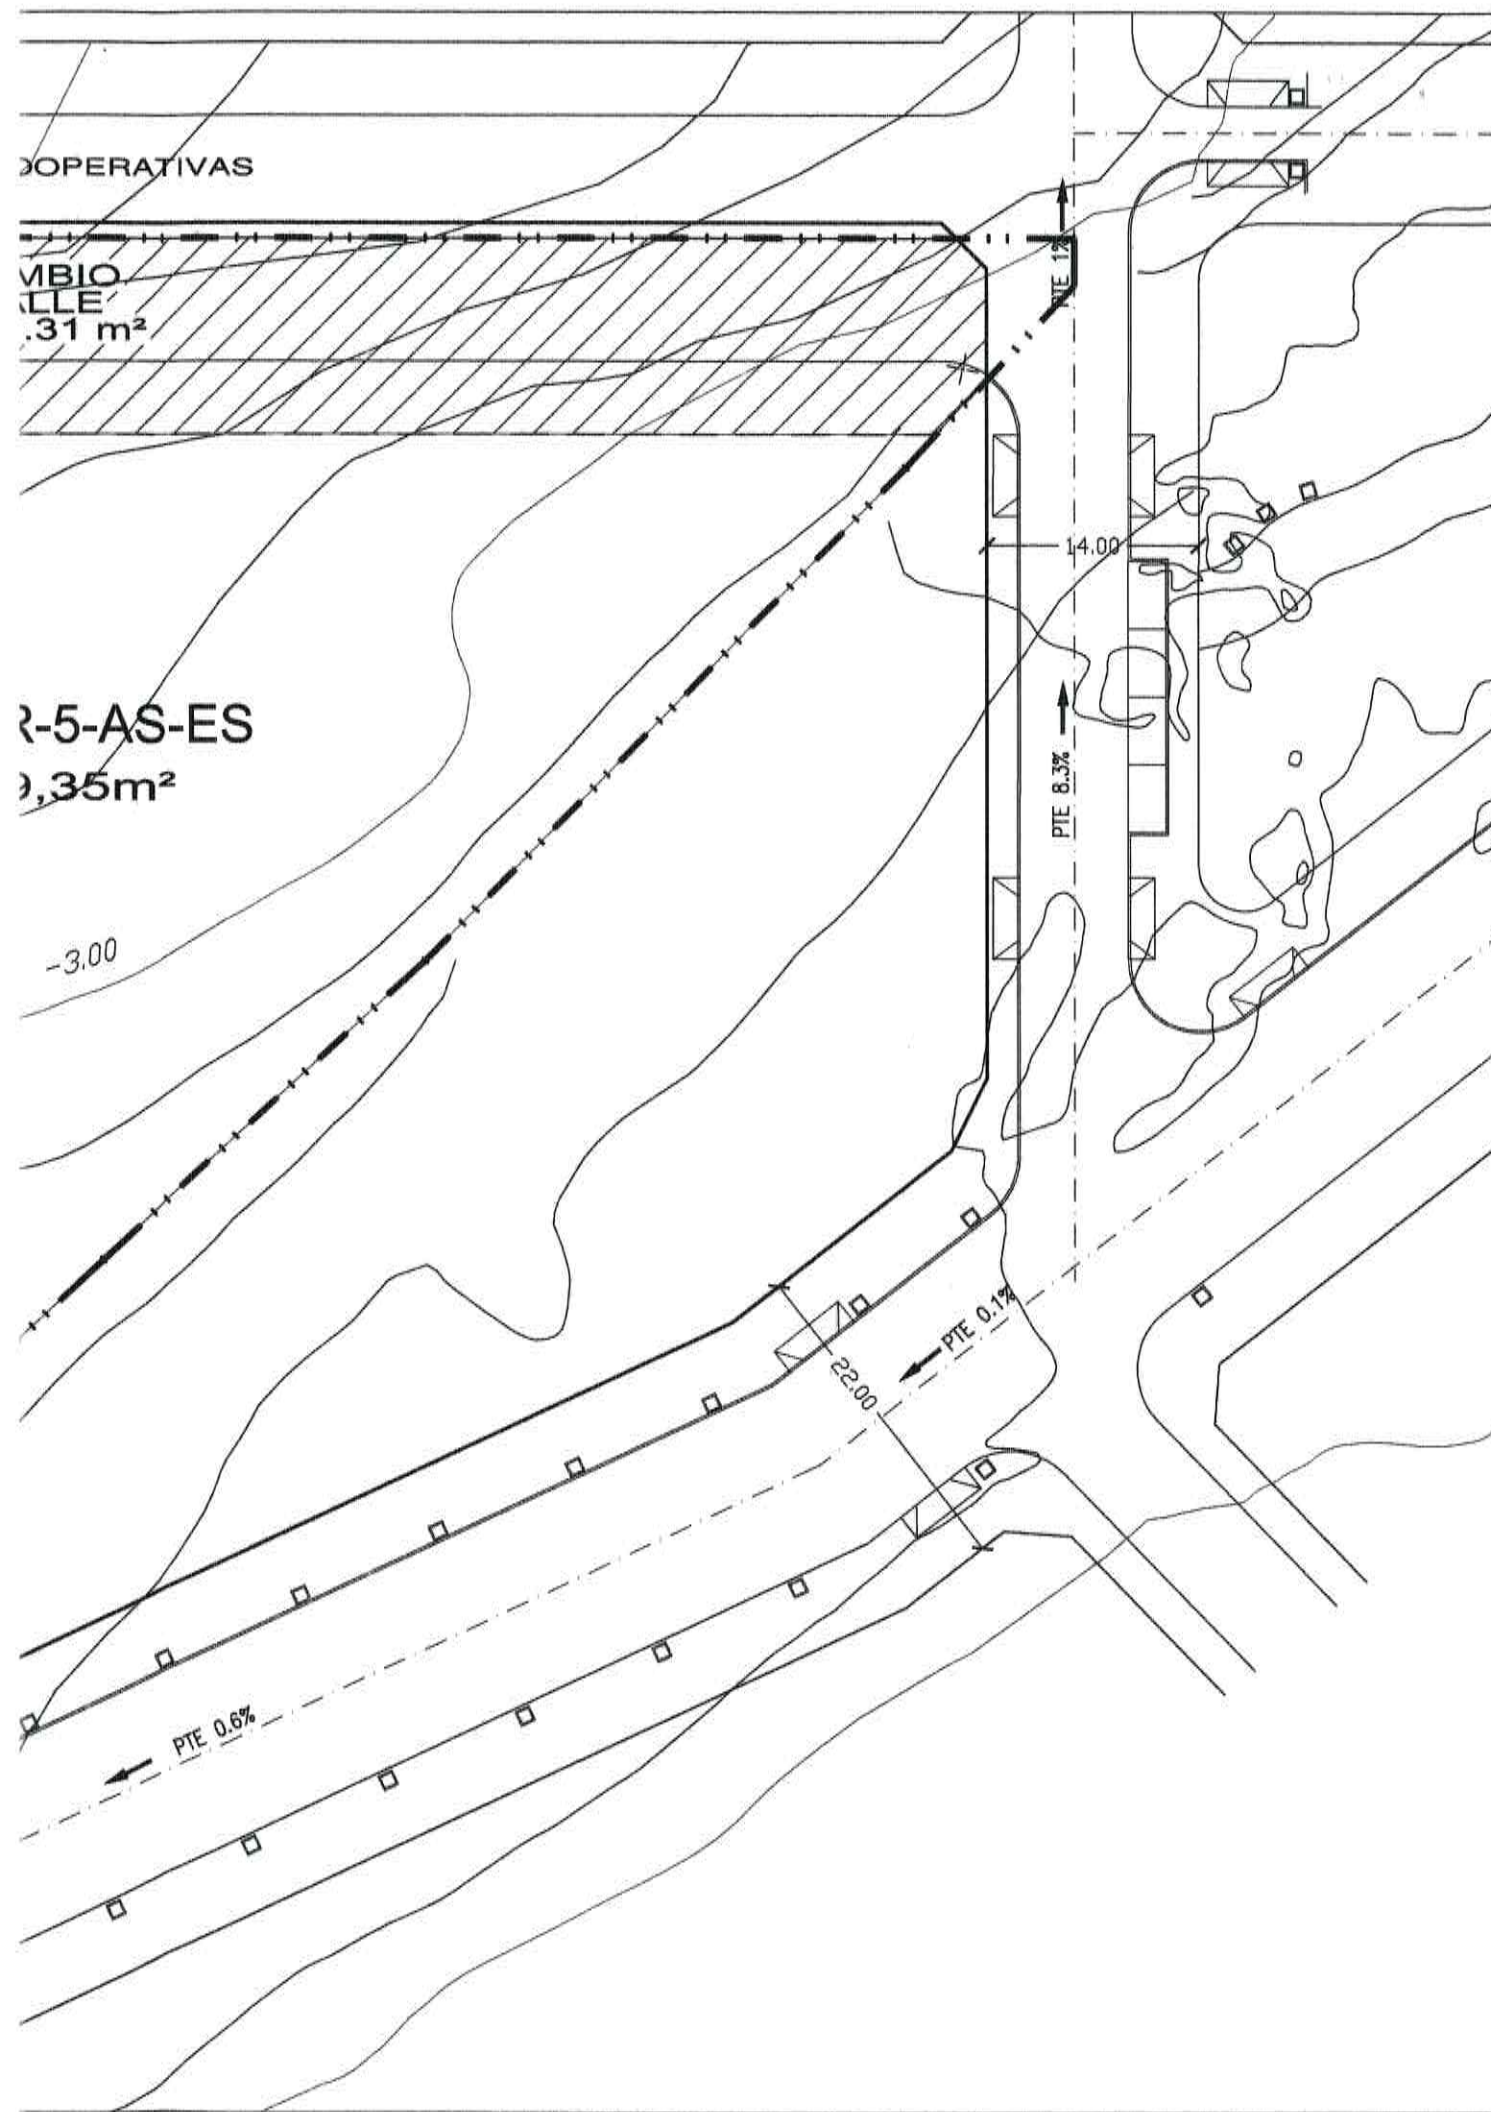E
-
E
-
A
-
E
-
F




P=17/11/04



ARQUITECTOS	ESTUDIO DE DETALLE DEL AMPUR-5-AS-ES	PROYECTO
 José Jesús Martín Palmero	E.H. FEMAGO S.A.	PROMOTOR
 Manuel Martos Herrero	AMPUR-5-AS-ES, EL EJIDO, ALMERIA	SITUACION
Martin y Martos arquitectos	JUSTIFICACION DE INTERCAMBIO DE SUPERFICES.	PLANO
CALLE MURGIS 99 EL EJIDO (ALMERIA) TELF 950-48.02.09 FAX 950-48.38.44	E. 1/500	DIBUJA: CA MODP-3 04/21 AMPUR-5-AS-ES NOVIEMBRE 2004

MODIFICADO

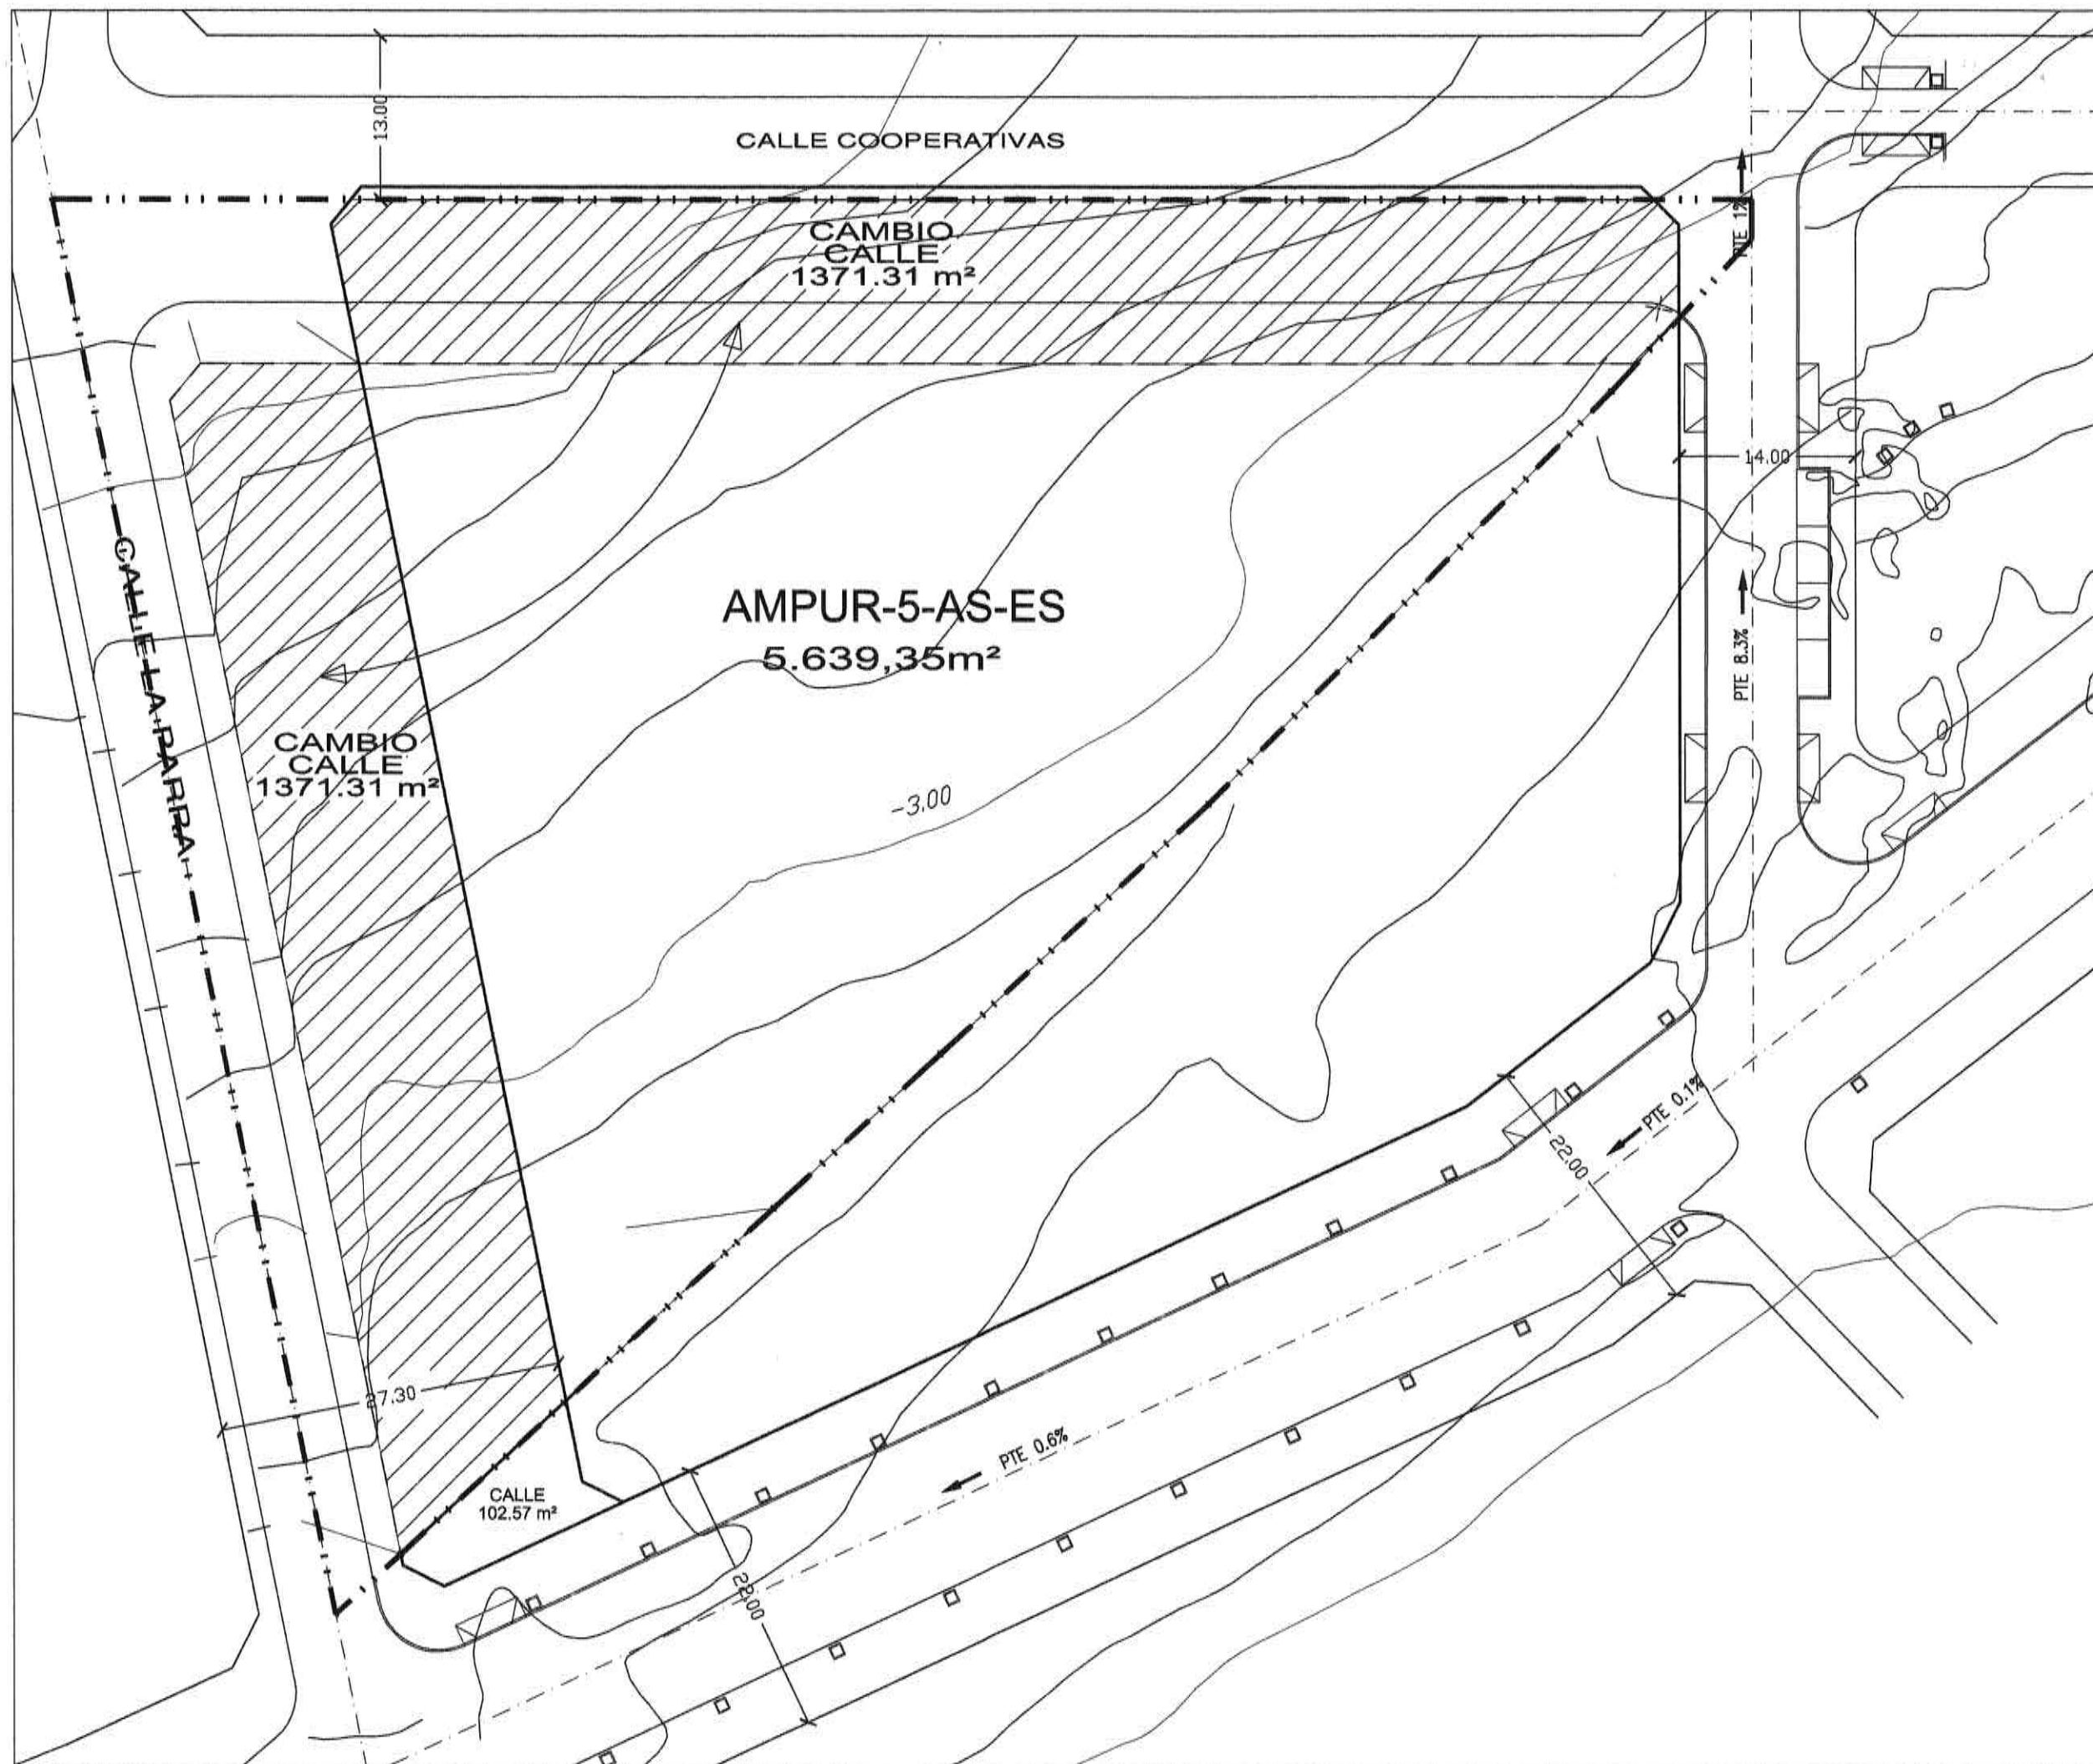


ARQUITECTOS

José Jesús Martín Palmero

Manuel Martos Herrero

Martín y Martos arquitectos

CALLE MURGIS 99
 EL EJIDO (ALMERIA)
 TELF 950-48.02.09
 FAX 950-48.38.44

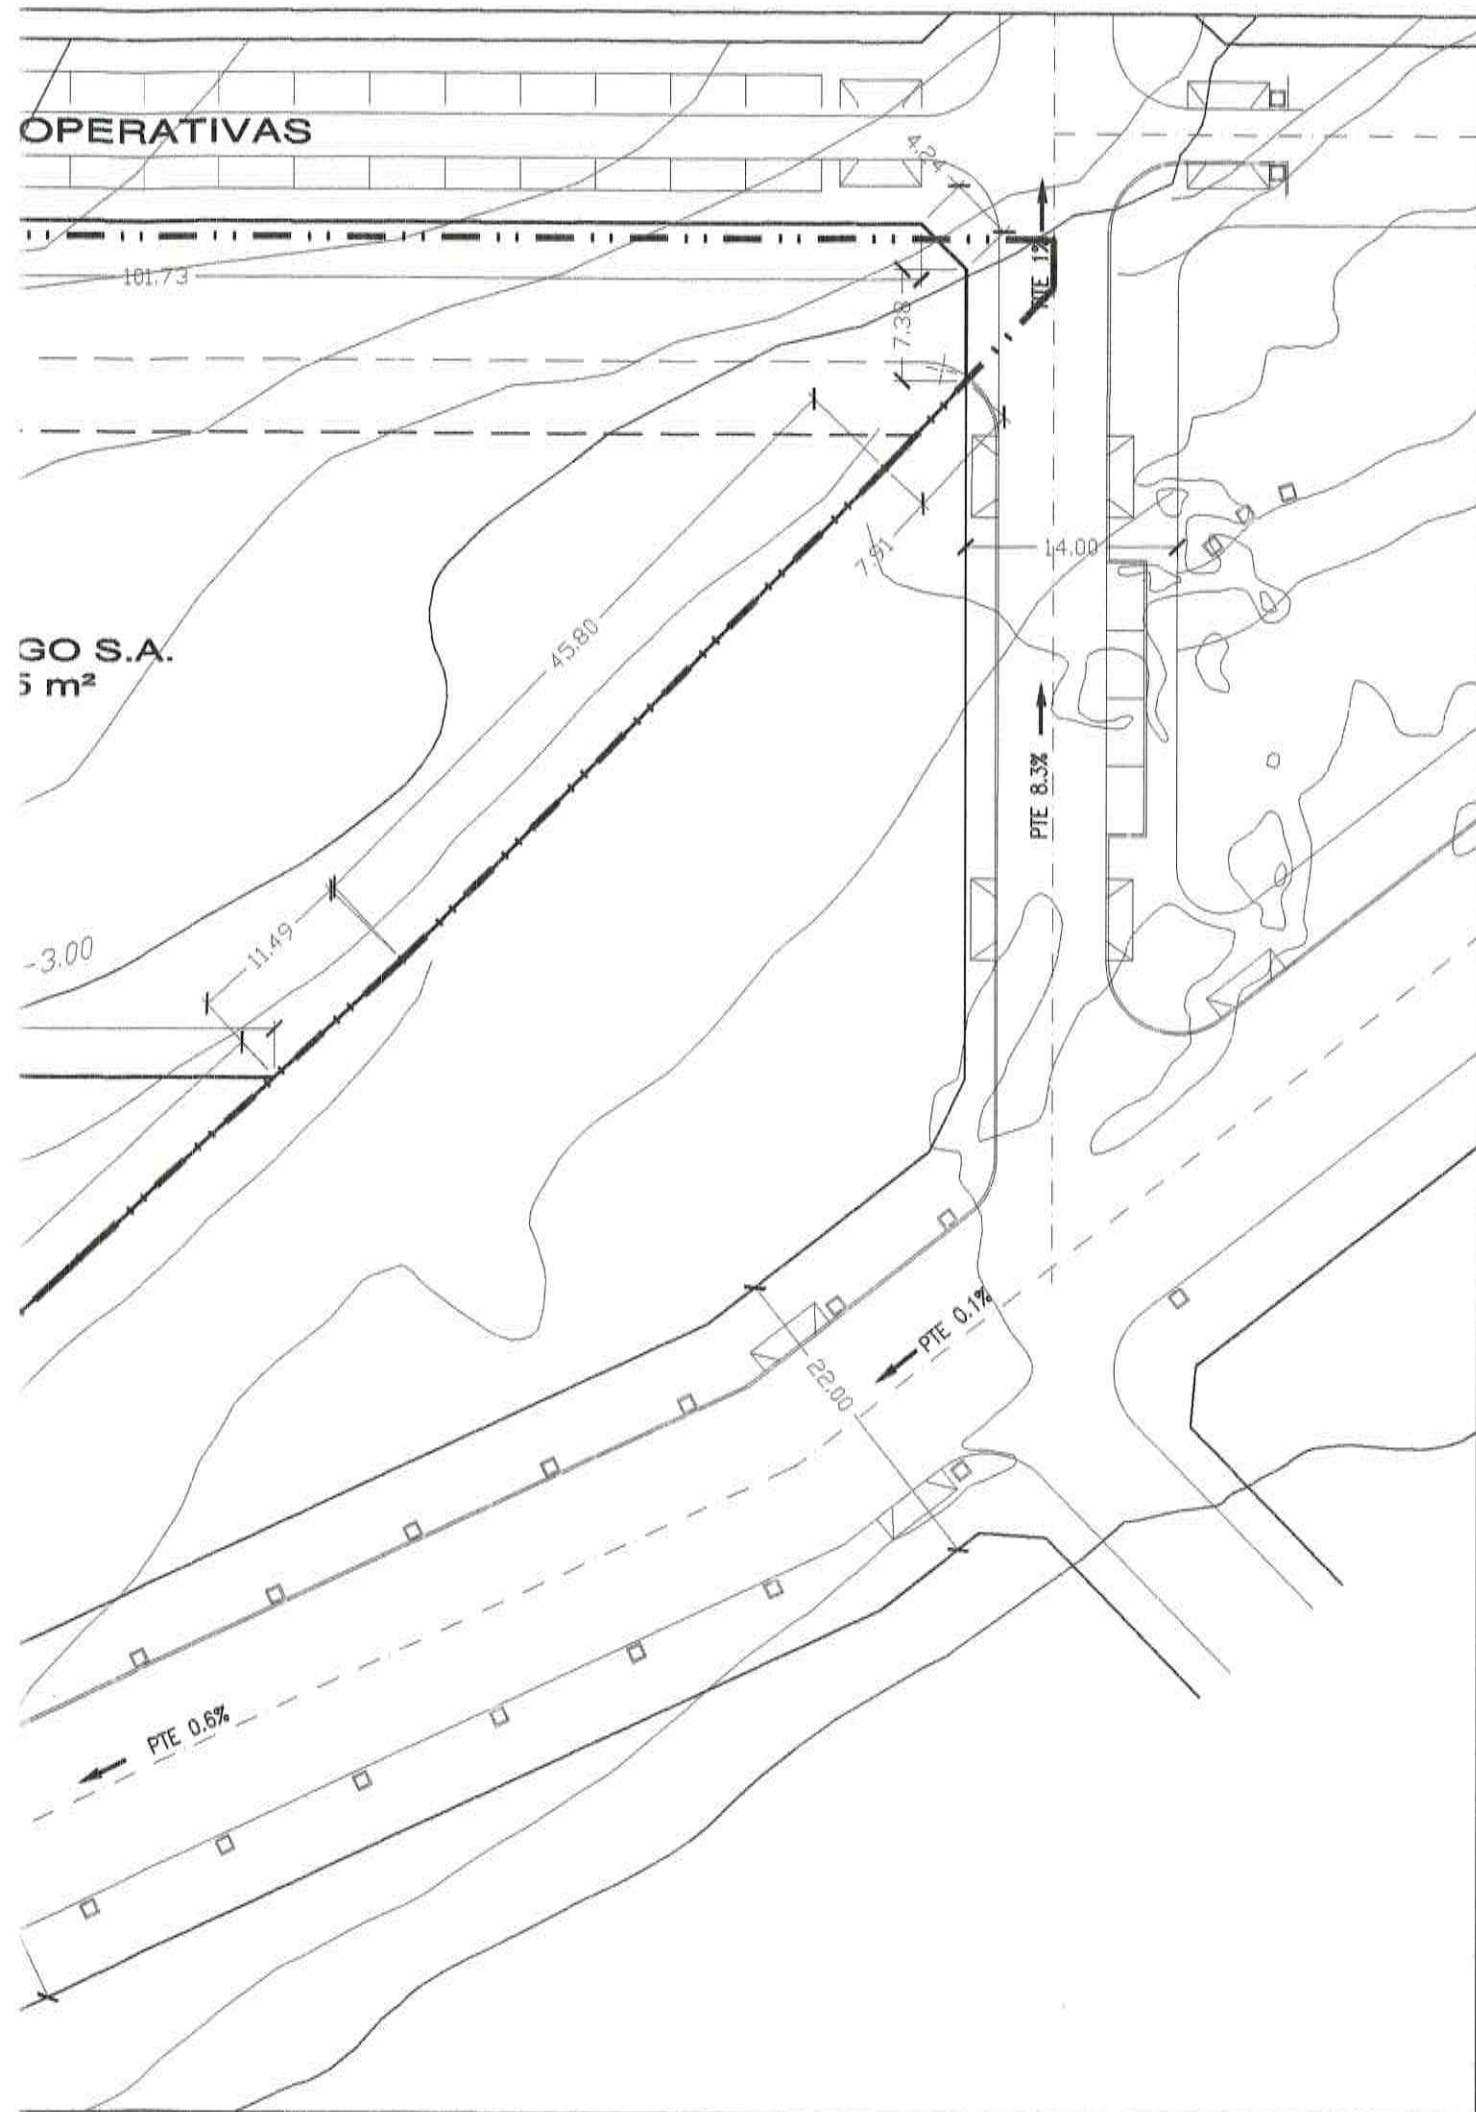




COLEGIO OFICIAL DE ARQUITECTOS DE ALMERIA

VISADO ESTATUTARIO

03 SET. 2004

Visado de Documento de Planeamiento sin control urbanístico según Art. 242.7 de la Ley del Suelo.

ARQUITECTOS	ESTUDIO DE DETALLE DEL AMPUR-5-AS-ES	PROYECTO
 José Jesús Martín Palmero	E.H. FEMAGO S.A.	PROMOTOR
 Manuel Martos Herrero	AMPUR-5-AS-ES, EL EJIDO, ALMERIA	SITUACION
Martin y Martos arquitectos	ORDENACION PROPUESTA POR EL ESTUDIO DE DETALLE. COTAS.	PLANO
CALLE MURGIS 99 EL EJIDO (ALMERIA) TELF 950-48.02.09 FAX 950-48.38.44	F 1/500	DIBUJA: ANT P-4 04/21 AMPUR-5-AS-ES AGOSTO 2004

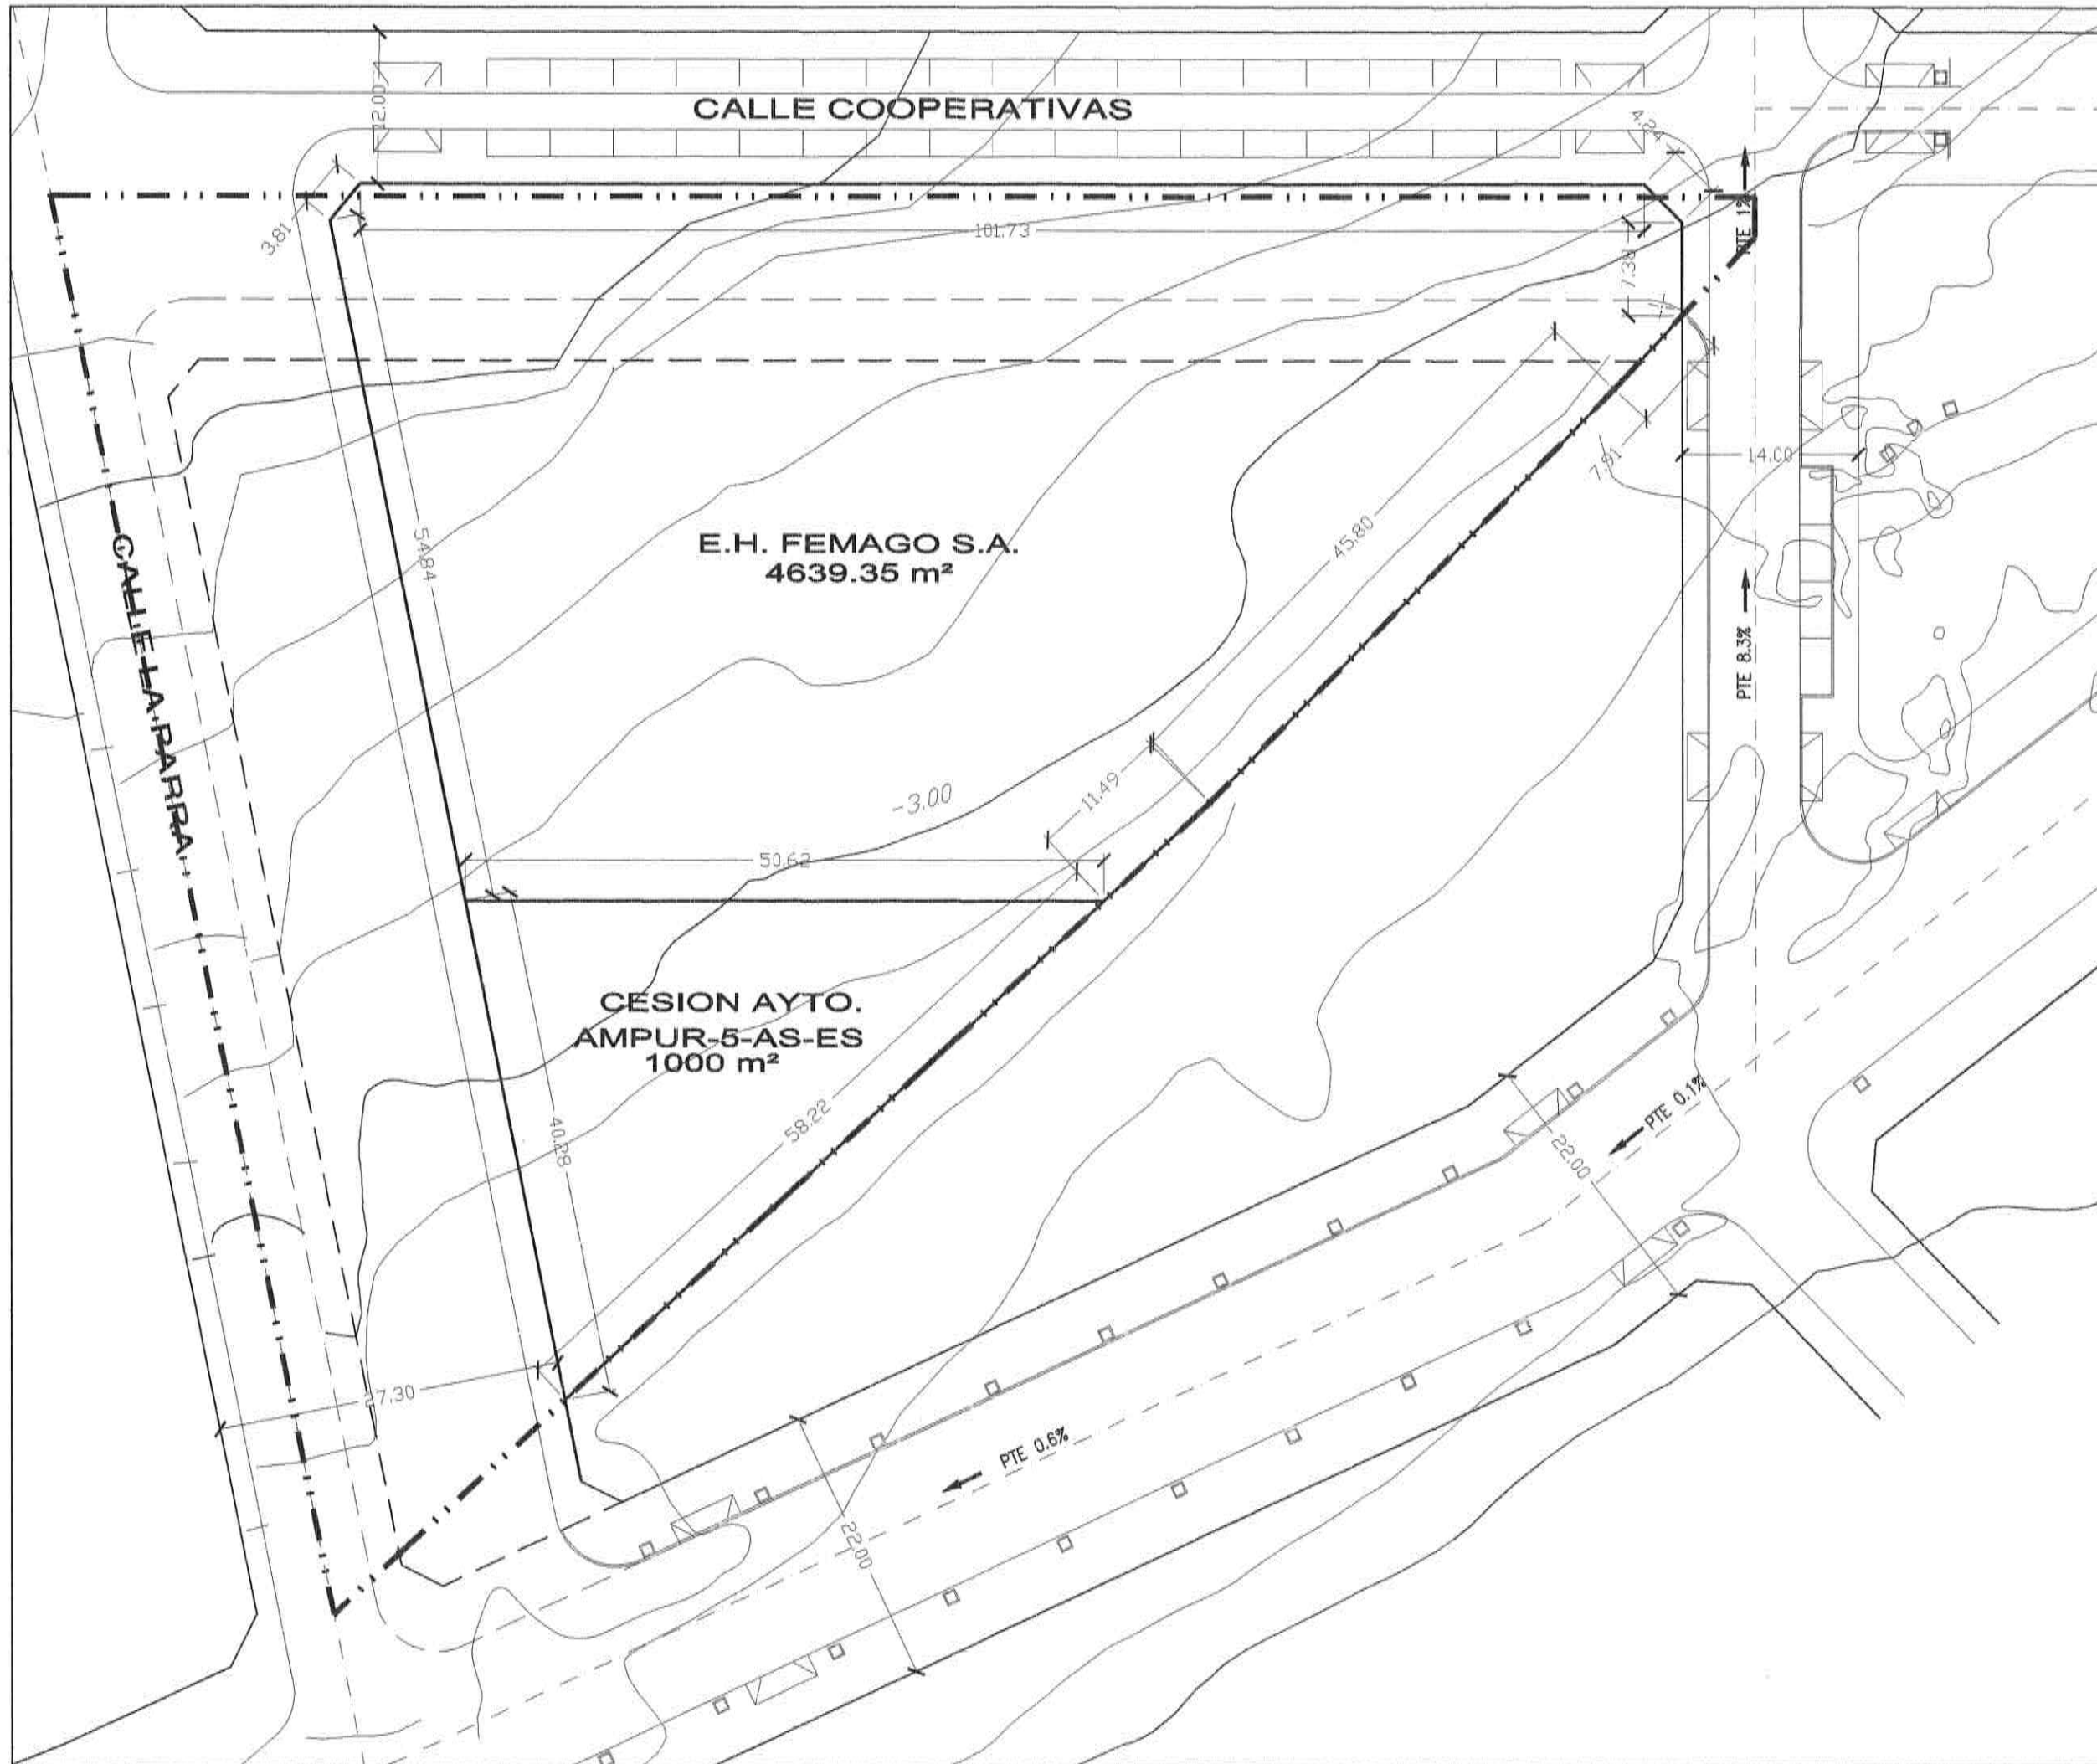

ARQUITECTOS



José Jesús Martín Palmero



Manuel Martos Herrero

Martin y Martos arquitectos

CALLE MURGIS 99
EL EJIDO (ALMERIA)
TELF 950-48.02.09
FAX 950-48.38.44