

017

JM

1

E: 1/2000

ESTUDIO DE DETALLE DE LAS PARCELAS P11 Y P1-3 DE SUMPA1-ES-SD

PASEO DE PEDRO PONCE, C/ CAMPÑA, C/ GENERAL GUTIERREZ MELLADO Y C/ POTO

PROMOTOR: GARCIA Y MAÑAS S.L. Y CECILIO MAÑAS ARCOS.


ARQUITECTOS: Jose Manuel Gutierrez Cadifanos

Francisco Escobar Perez

RF:2005/30

MAYO 2005

SITUACION

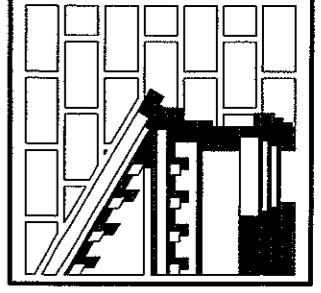




CONSEJO OFICIAL DE ARQUITECTOS DE ALMERIA
 VISADO ESTATUTARIO
 24 MAY 2005

--- LIMITE DE SOLAR 0.18
 [Hatched Box] OCUPACION SOTANO -1 Y -2


[Handwritten signatures]

2



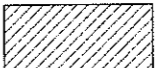
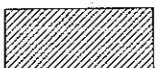
E. 1/300
 OCUPACION - SOTANO -1 Y -2
ESTUDIO DE DETALLE DE LAS PARCELAS P11 Y P1-3 DE SUMPAL - ES - SD
 PASEO DE PEDRO PONCE, C/ CAMPIÑA, C/ GENERAL GUTIERREZ MELLADO Y C/ POTO
 PROMOTOR: GARCIA Y MAÑAS S.L. Y CECILIO MAÑAS ARCOS.
 ARQUITECTOS: Jose Manuel Gutierrez Cadiñanos
 Francisco Escobar Perez
 RF.2005/30 MAYO 2005

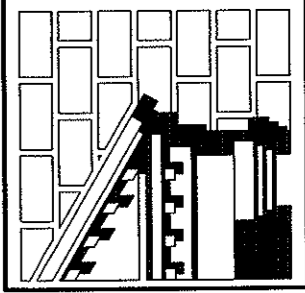

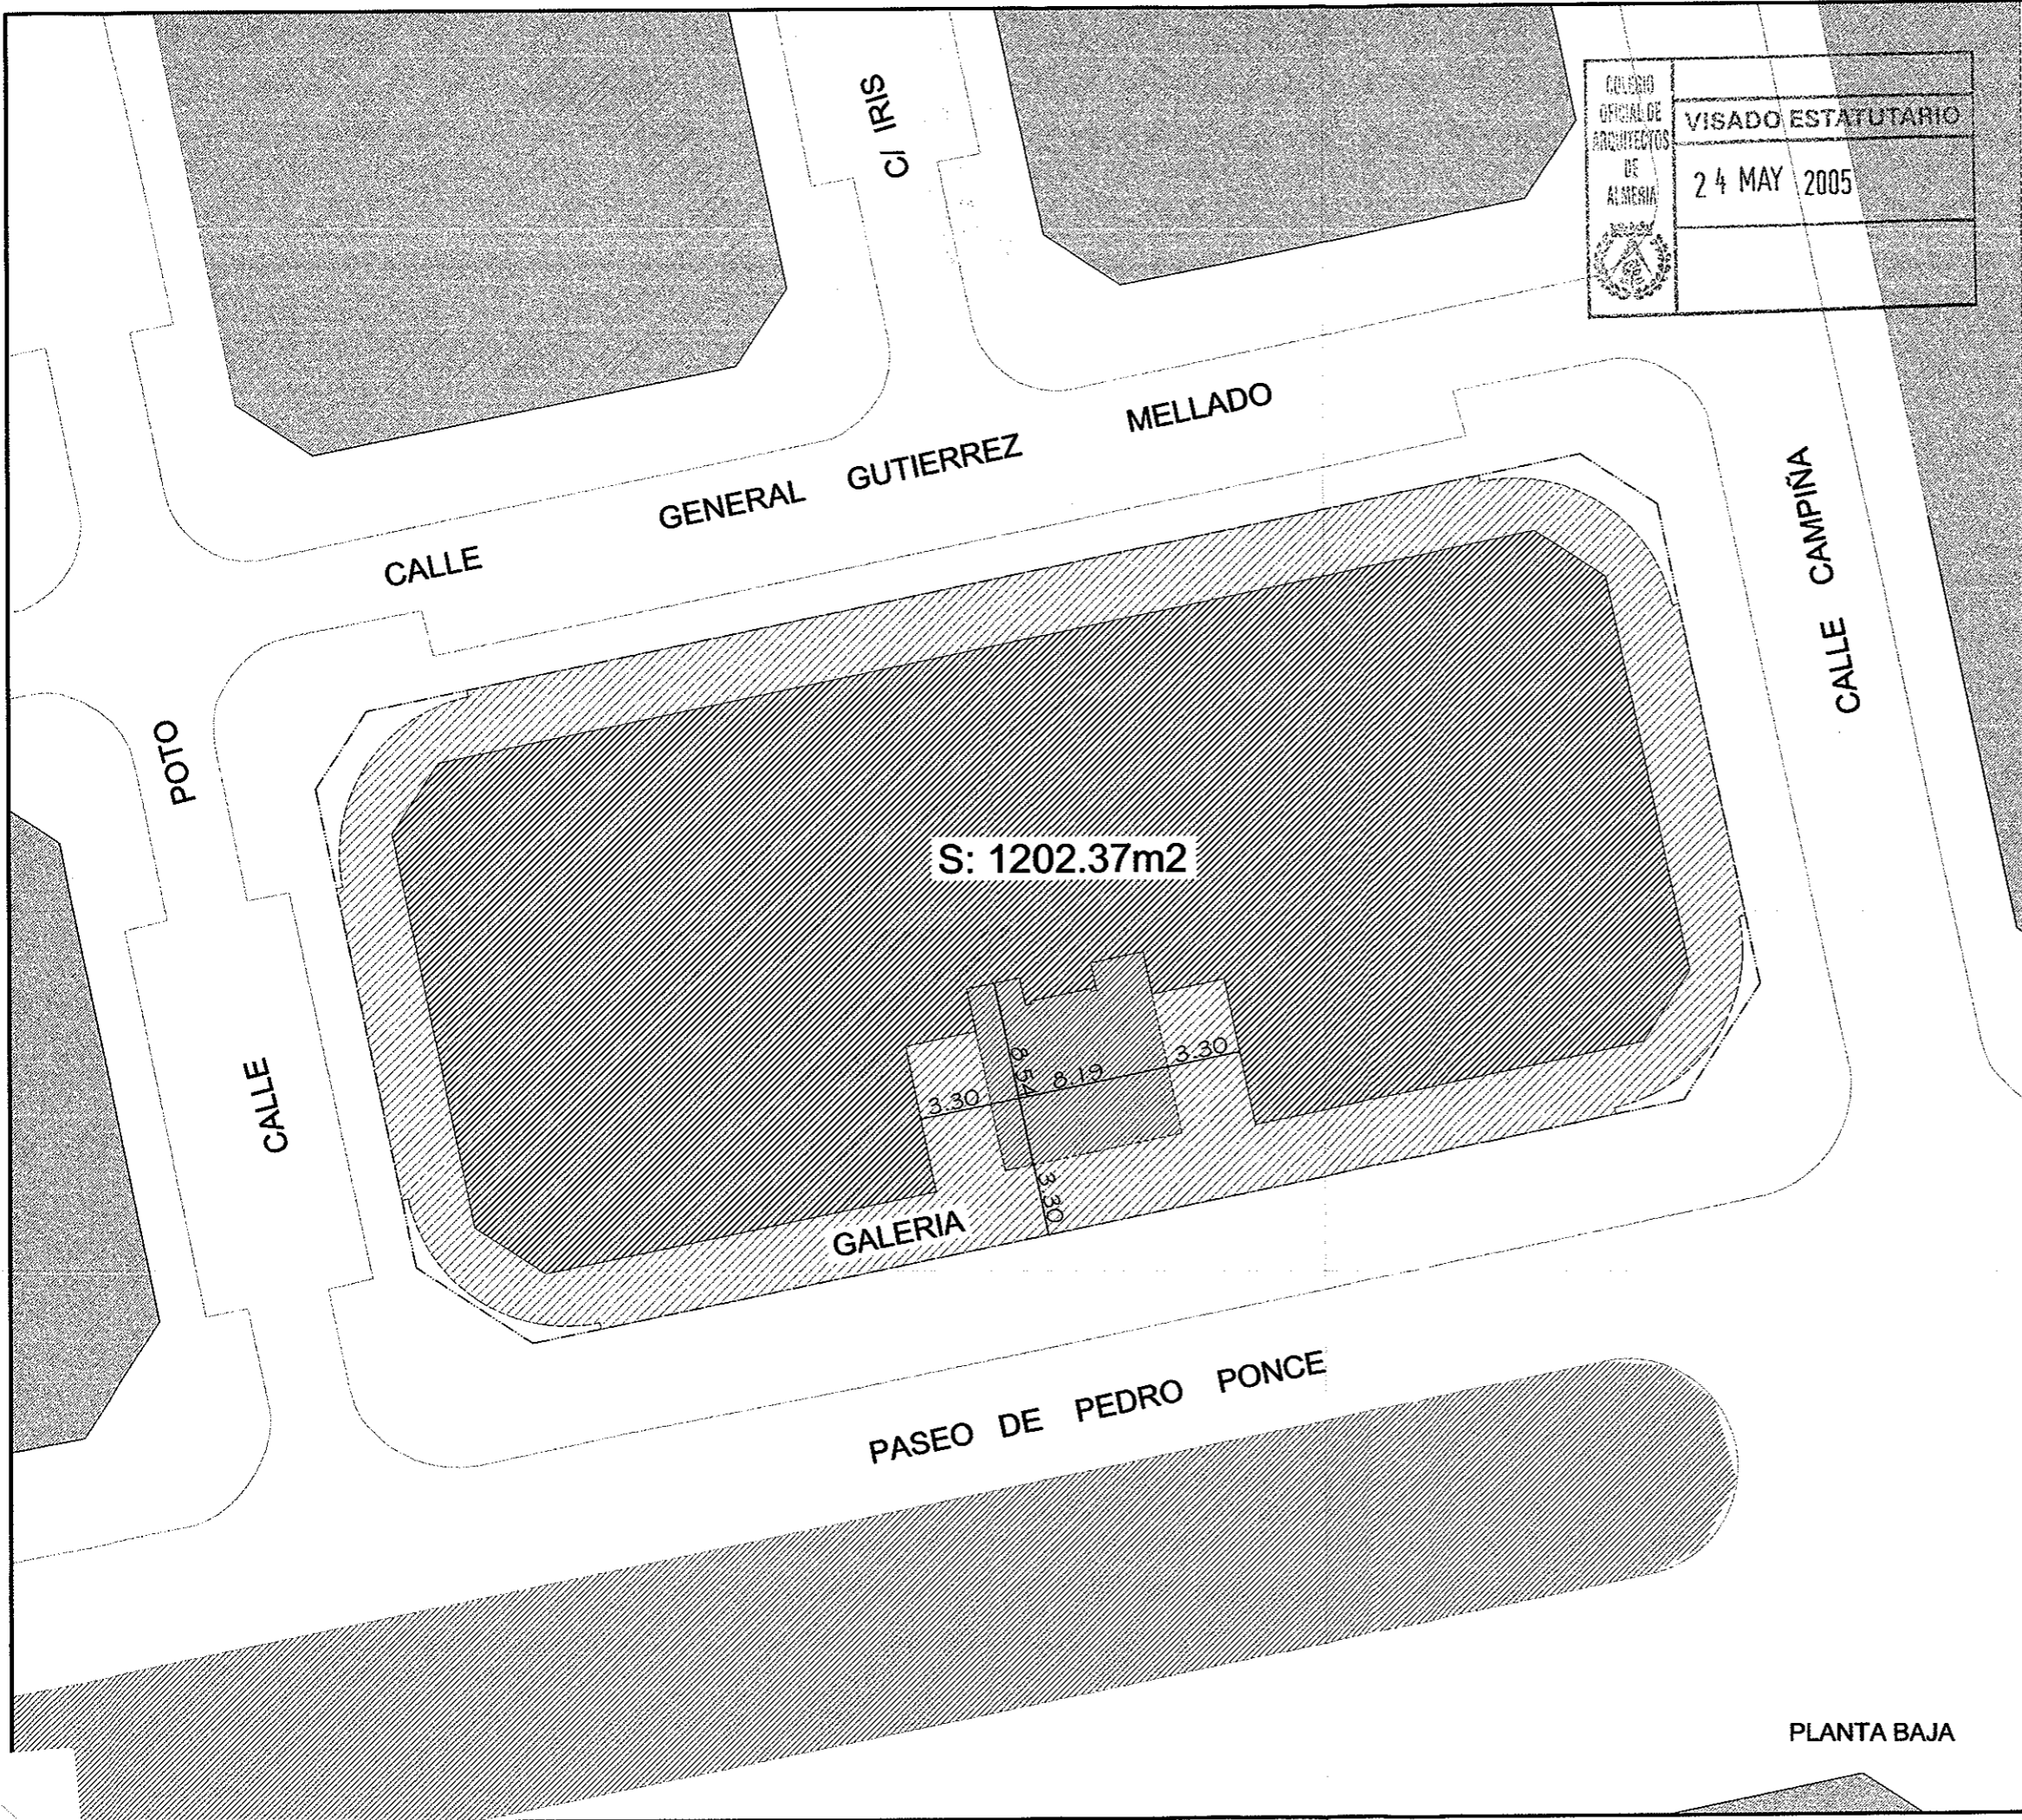

SOTANO -1 Y -2

 

COLEGIO
 OFICIAL DE
 ARQUITECTOS
 DE
 ALMERIA
 VISADO ESTATUTARIO
 24 MAY 2005

-  LIMITE DE SOLAR 0.9
-  OCUPACION PLANTA BAJA
-  GALERIA
-  ZONA VERDE



3

E: 1/300

ESTUDIO DE DETALLE DE LAS PARCELAS P11 Y P1-3 DE SUMPAL - ES - SD

PASEO DE PEDRO PONCE, C/ CAMPIÑA, C/ GENERAL GUTIERREZ MELLADO Y C/ POTO

PROMOTOR: GARCIA Y MAÑAS S.L. Y CECILIO MAÑAS ARCOS.


ARQUITECTOS: Jose Manuel Gutierrez Cadifanos

RF. 2005/30


Francisco Escobar Perez

MAYO 2005

OCUPACION - PLANTA BAJA

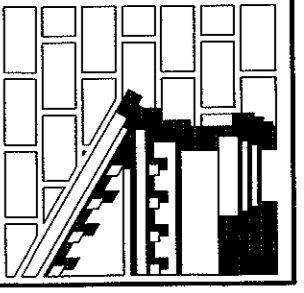


PLANTA BAJA

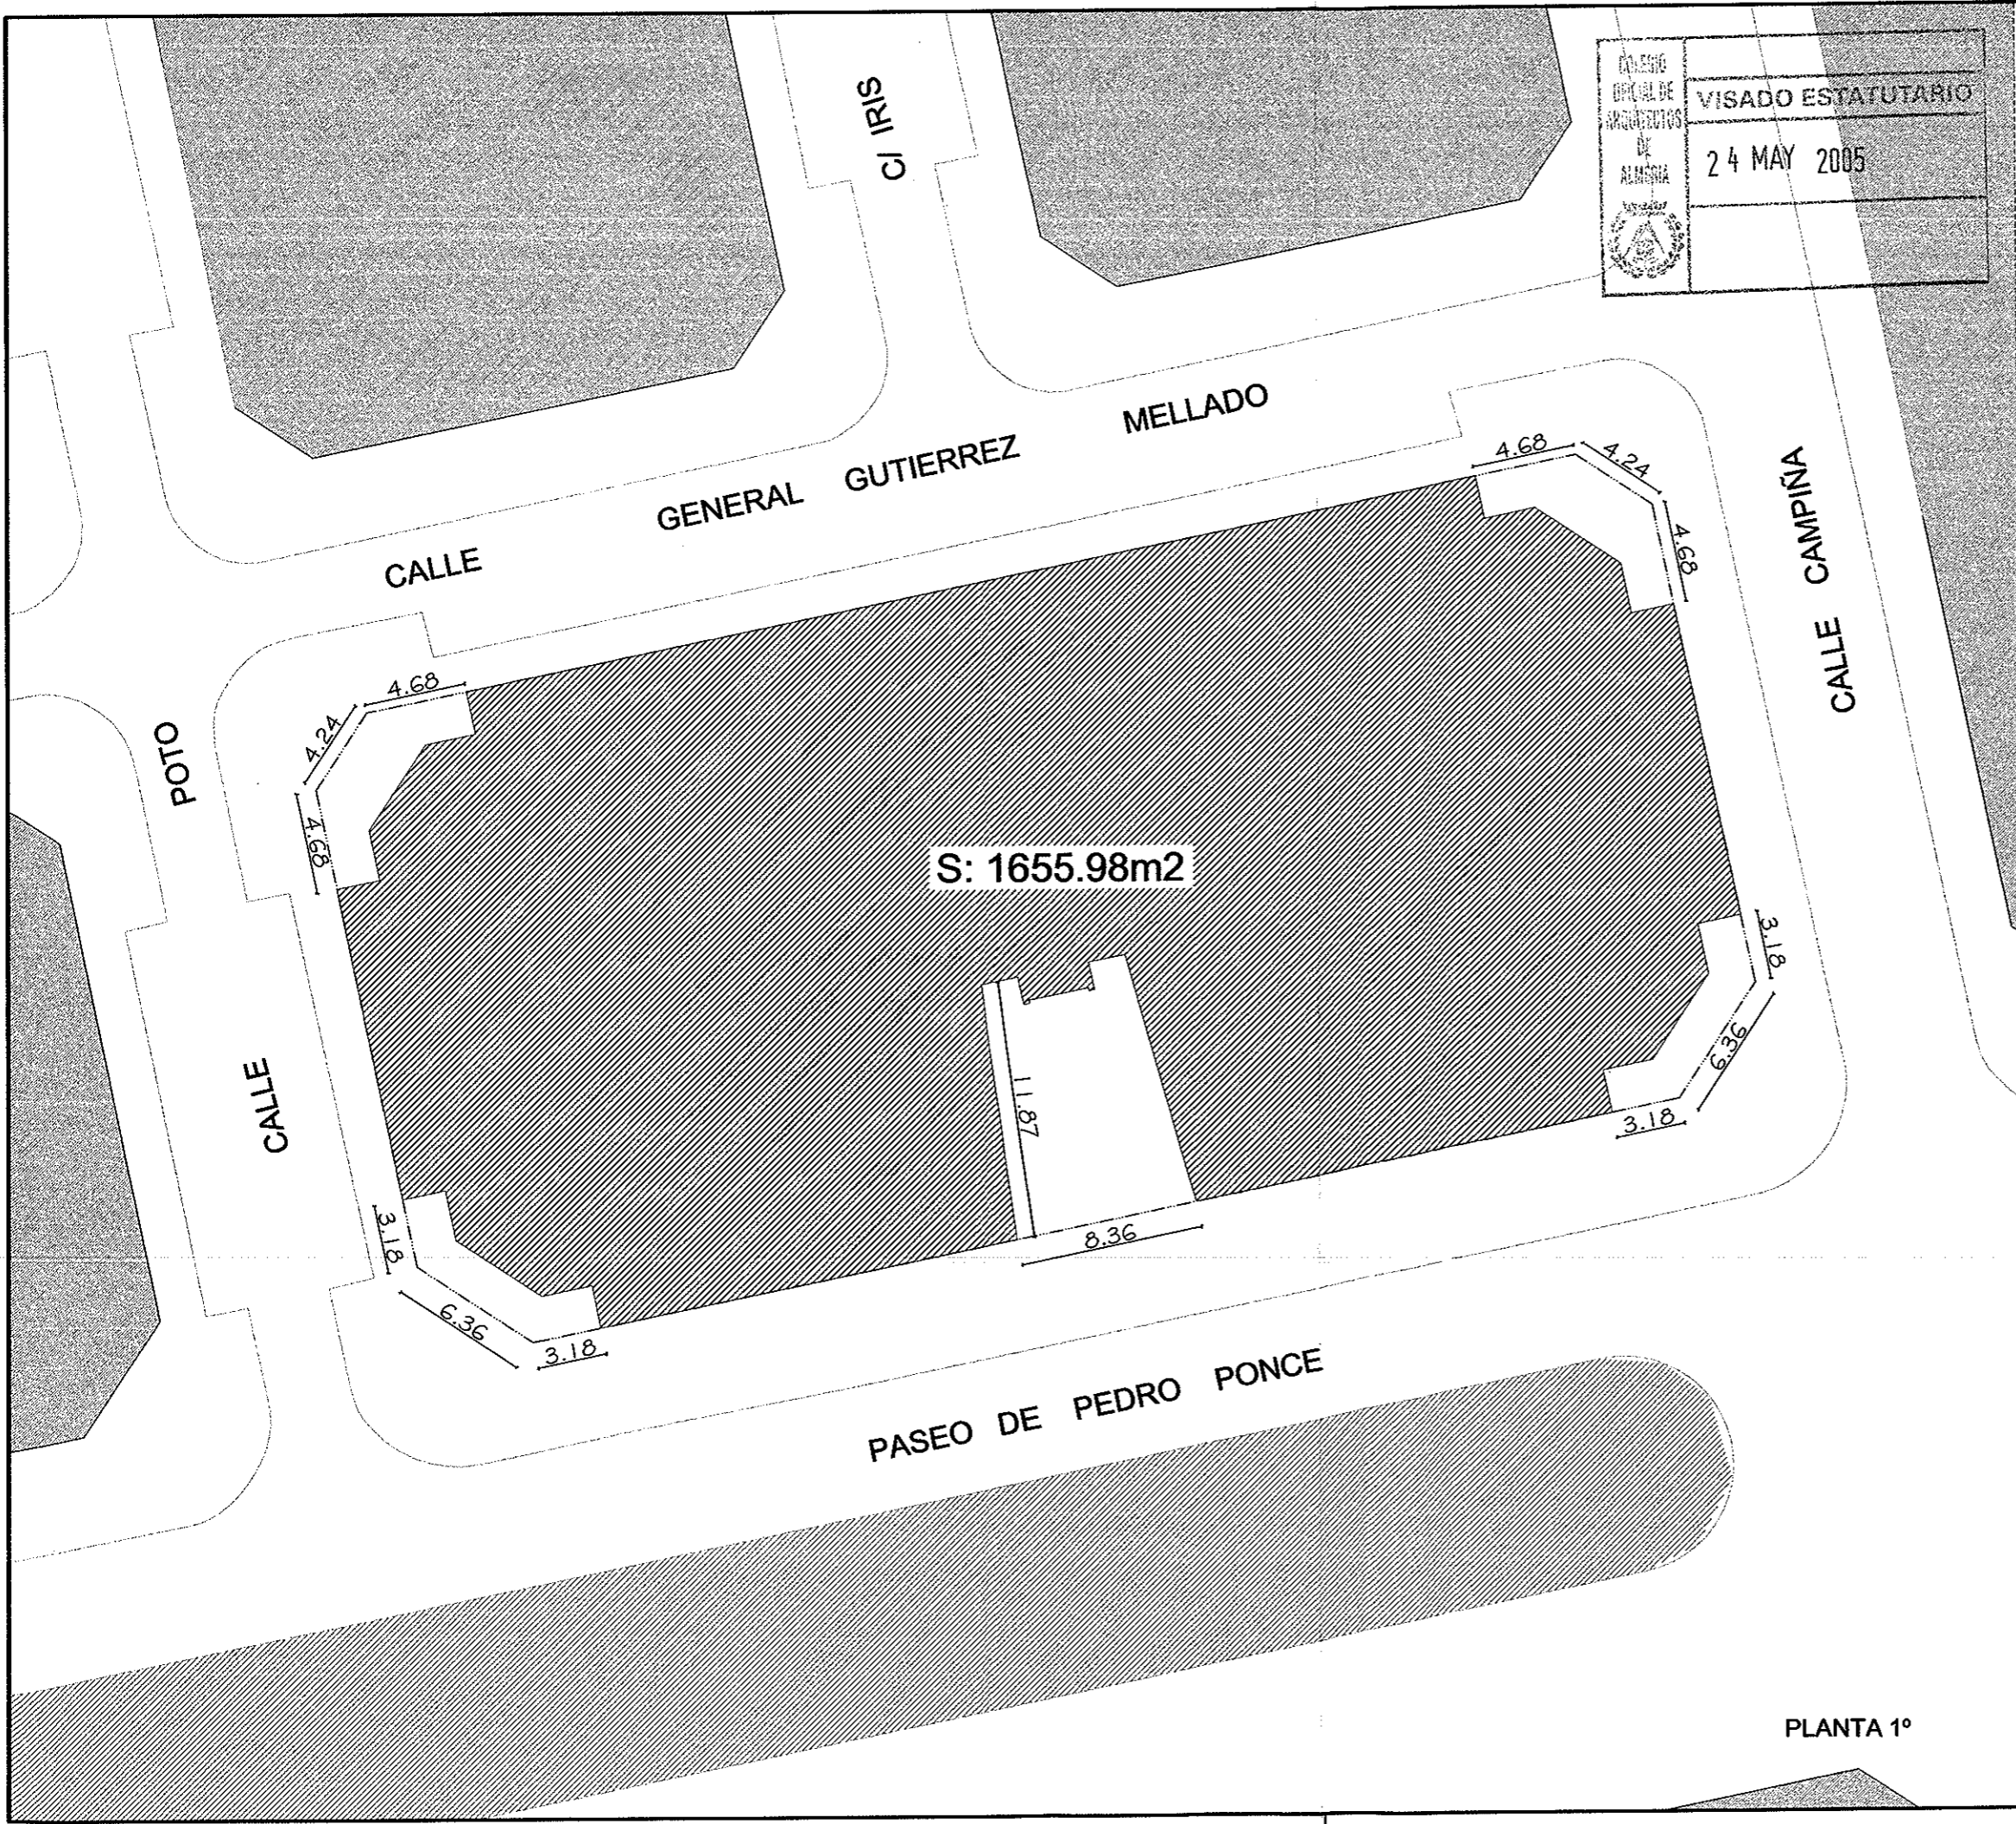



COLEGIO
OFICIAL DE
ARQUITECTOS
DE
ALMAGRA

VISADO ESTATUTARIO
24 MAY 2005

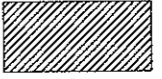— — — — — LIMITE DE SOLAR 020

 OCUPACION PLANTA 1º

4

E. 1/300

ESTUDIO DE DETALLE DE LAS PARCELAS P11 Y P13 DE SUMPAL - ES - SD

PASEO DE PEDRO PONCE, C/ CAMPIÑA, C/ GENERAL GUTIERREZ MELLADO Y C/ POTO

PROMOTOR: GARCIA Y MAÑAS S.L. Y CECILIO MAÑAS ARCOS.


ARQUITECTOS: Jose Manuel Gutierrez Cadiñanos

Francisco Escobar Perez


RF.2005/30

MAYO 2005

OCUPACION - PLANTA 1º

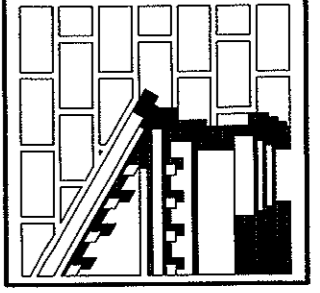

PLANTA 1º

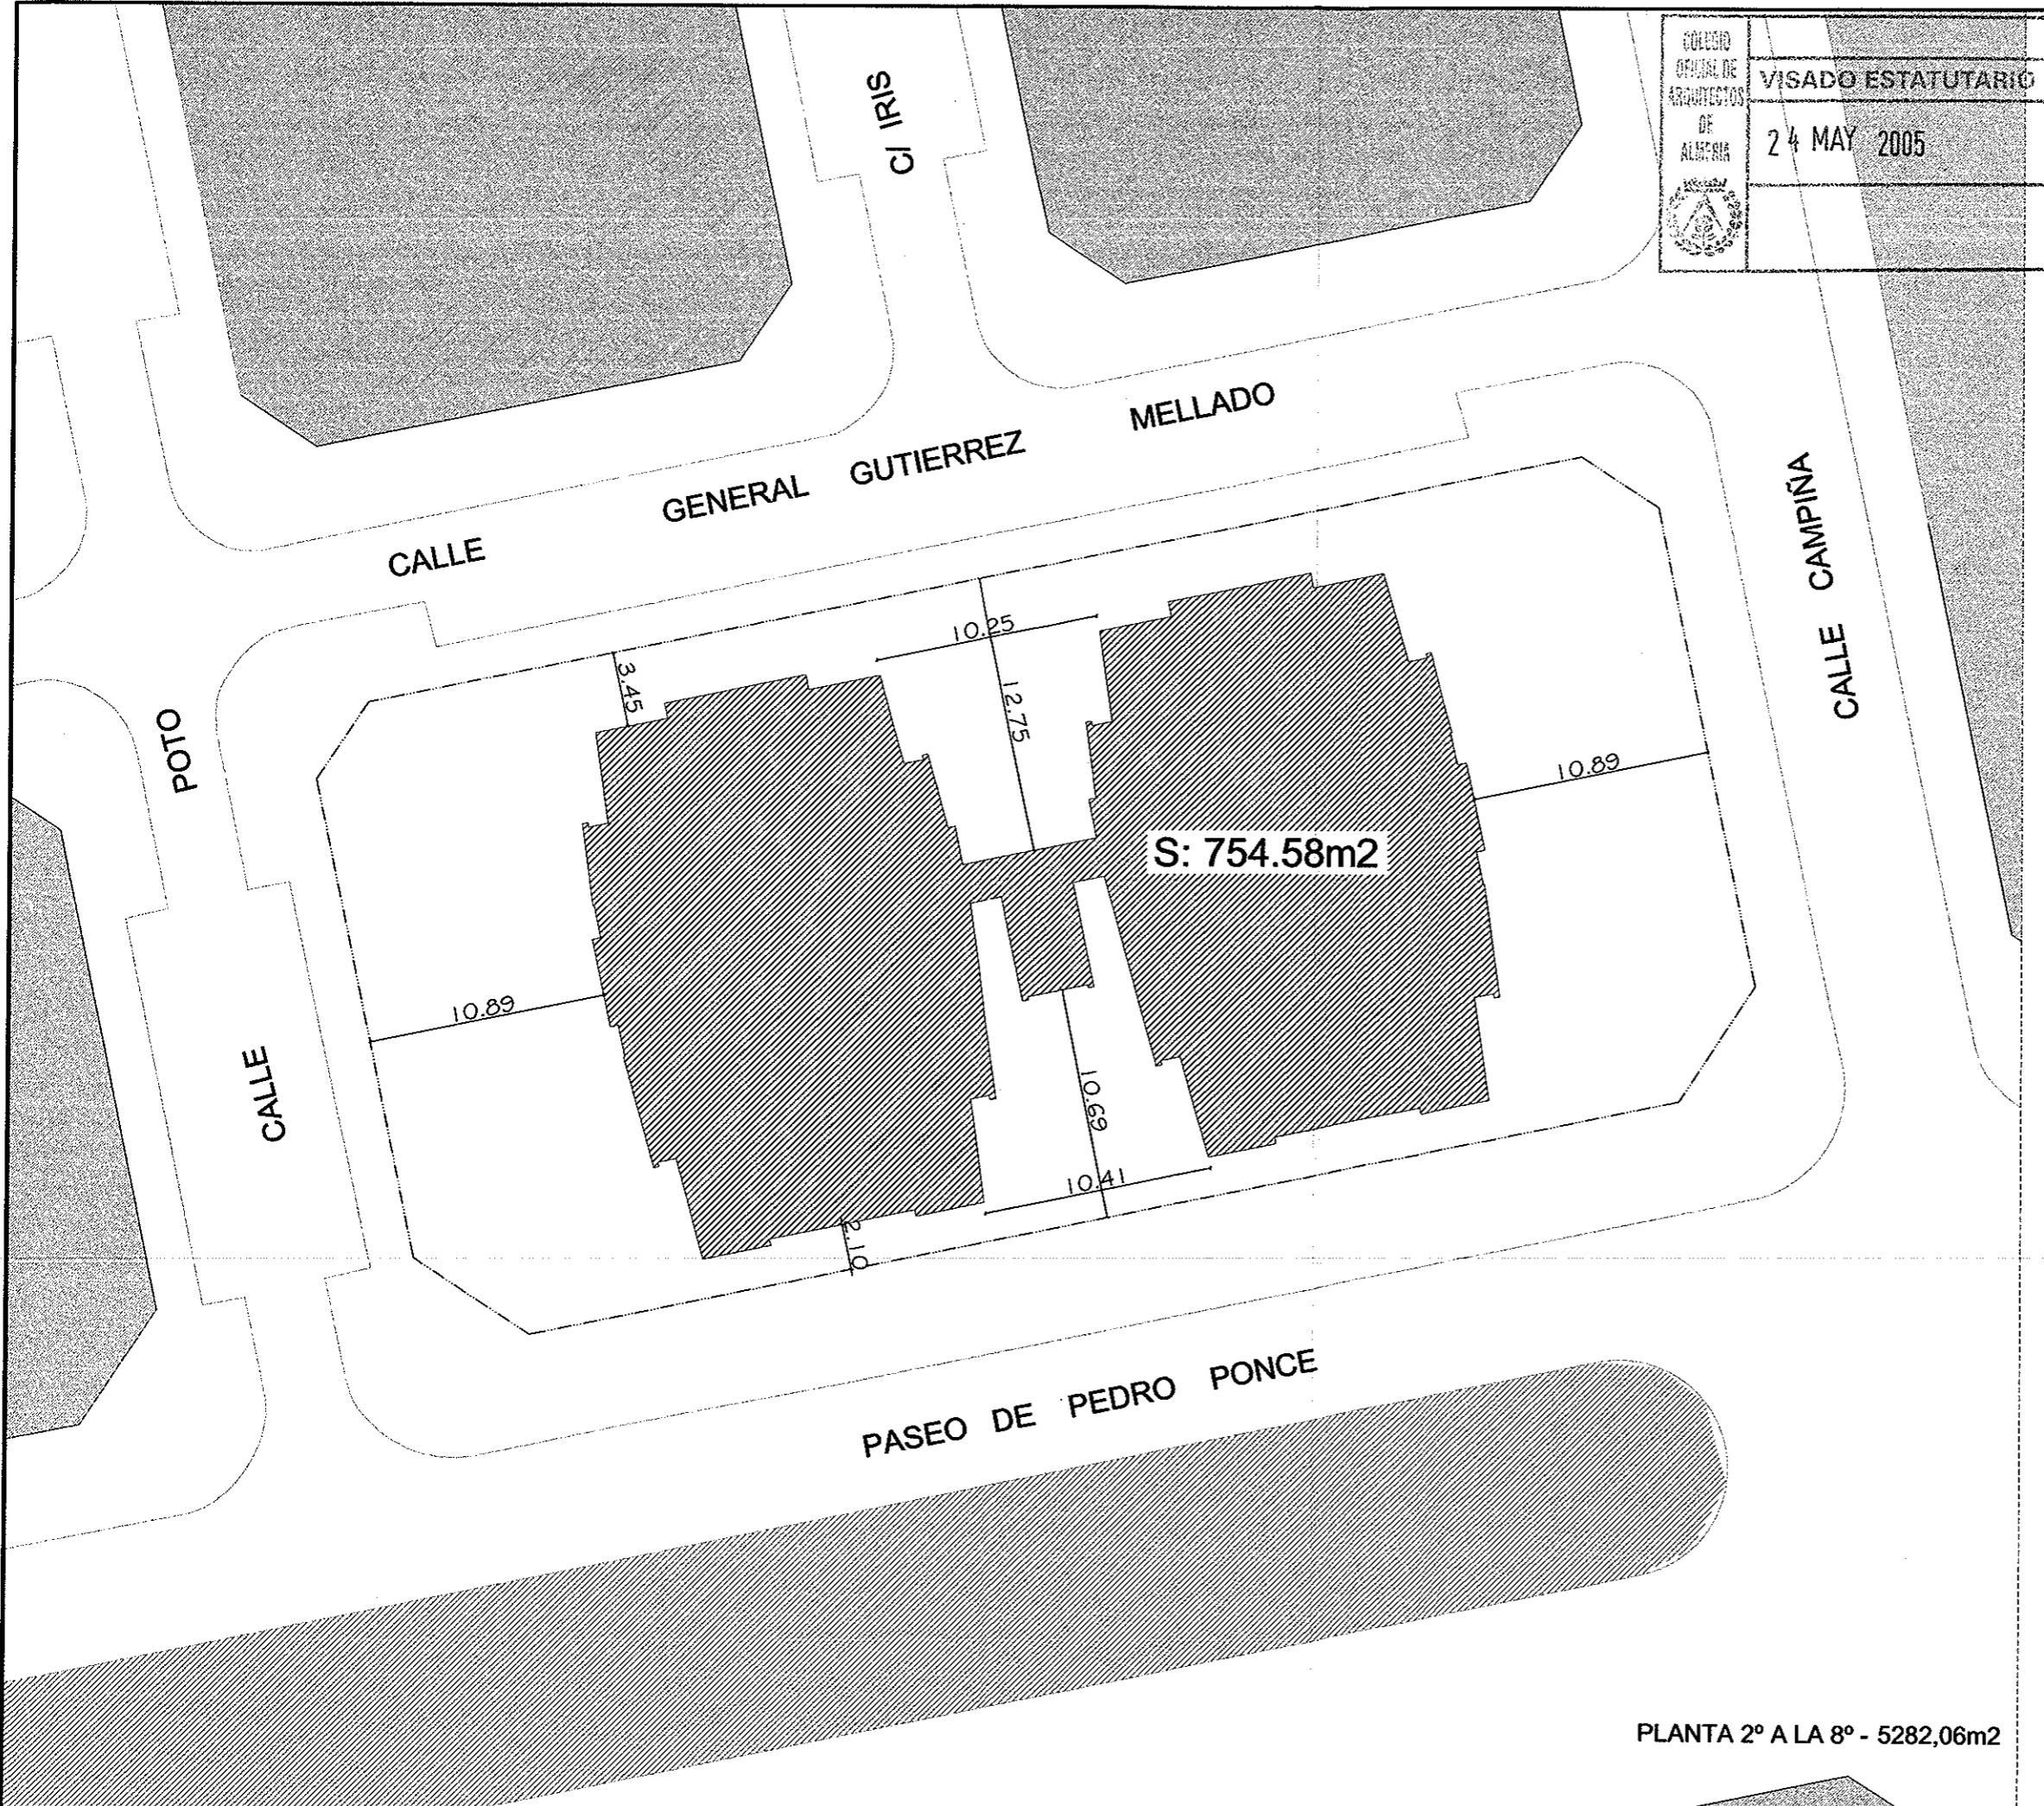


COLEGIO
OFICINA DE
ARQUITECTOS
DE
ALBARRA
24 MAY 2005
VISADO ESTATUTARIO

--- LIMITE DE SOLAR 021
 [Hatched Box] OCUPACION PLANTA 2º A LA 8º


[Handwritten signatures]

5

E. 1/300
OCUPACION - PLANTA 2º A LA 8º
ESTUDIO DE DETALLE DE LAS PARCELAS P11 Y P1-3 DE SUMPAY - ES - SD
 PASEO DE PEDRO PONCE, C/ CAMPIÑA, C/ GENERAL GUTIERREZ MELLADO Y C/ POTO
 PROMOTOR: GARCIA Y MAÑAS S.L. Y CECILIO MAÑAS ARCOS.
 ARQUITECTOS: Jose Manuel Gutierrez Cadiñanos
 Francisco Escobar Perez
 RF.2005/30
 MAYO 2005

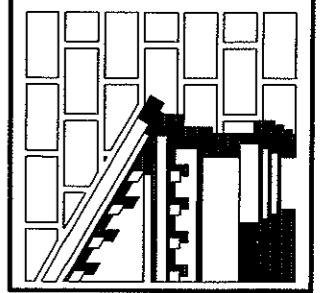

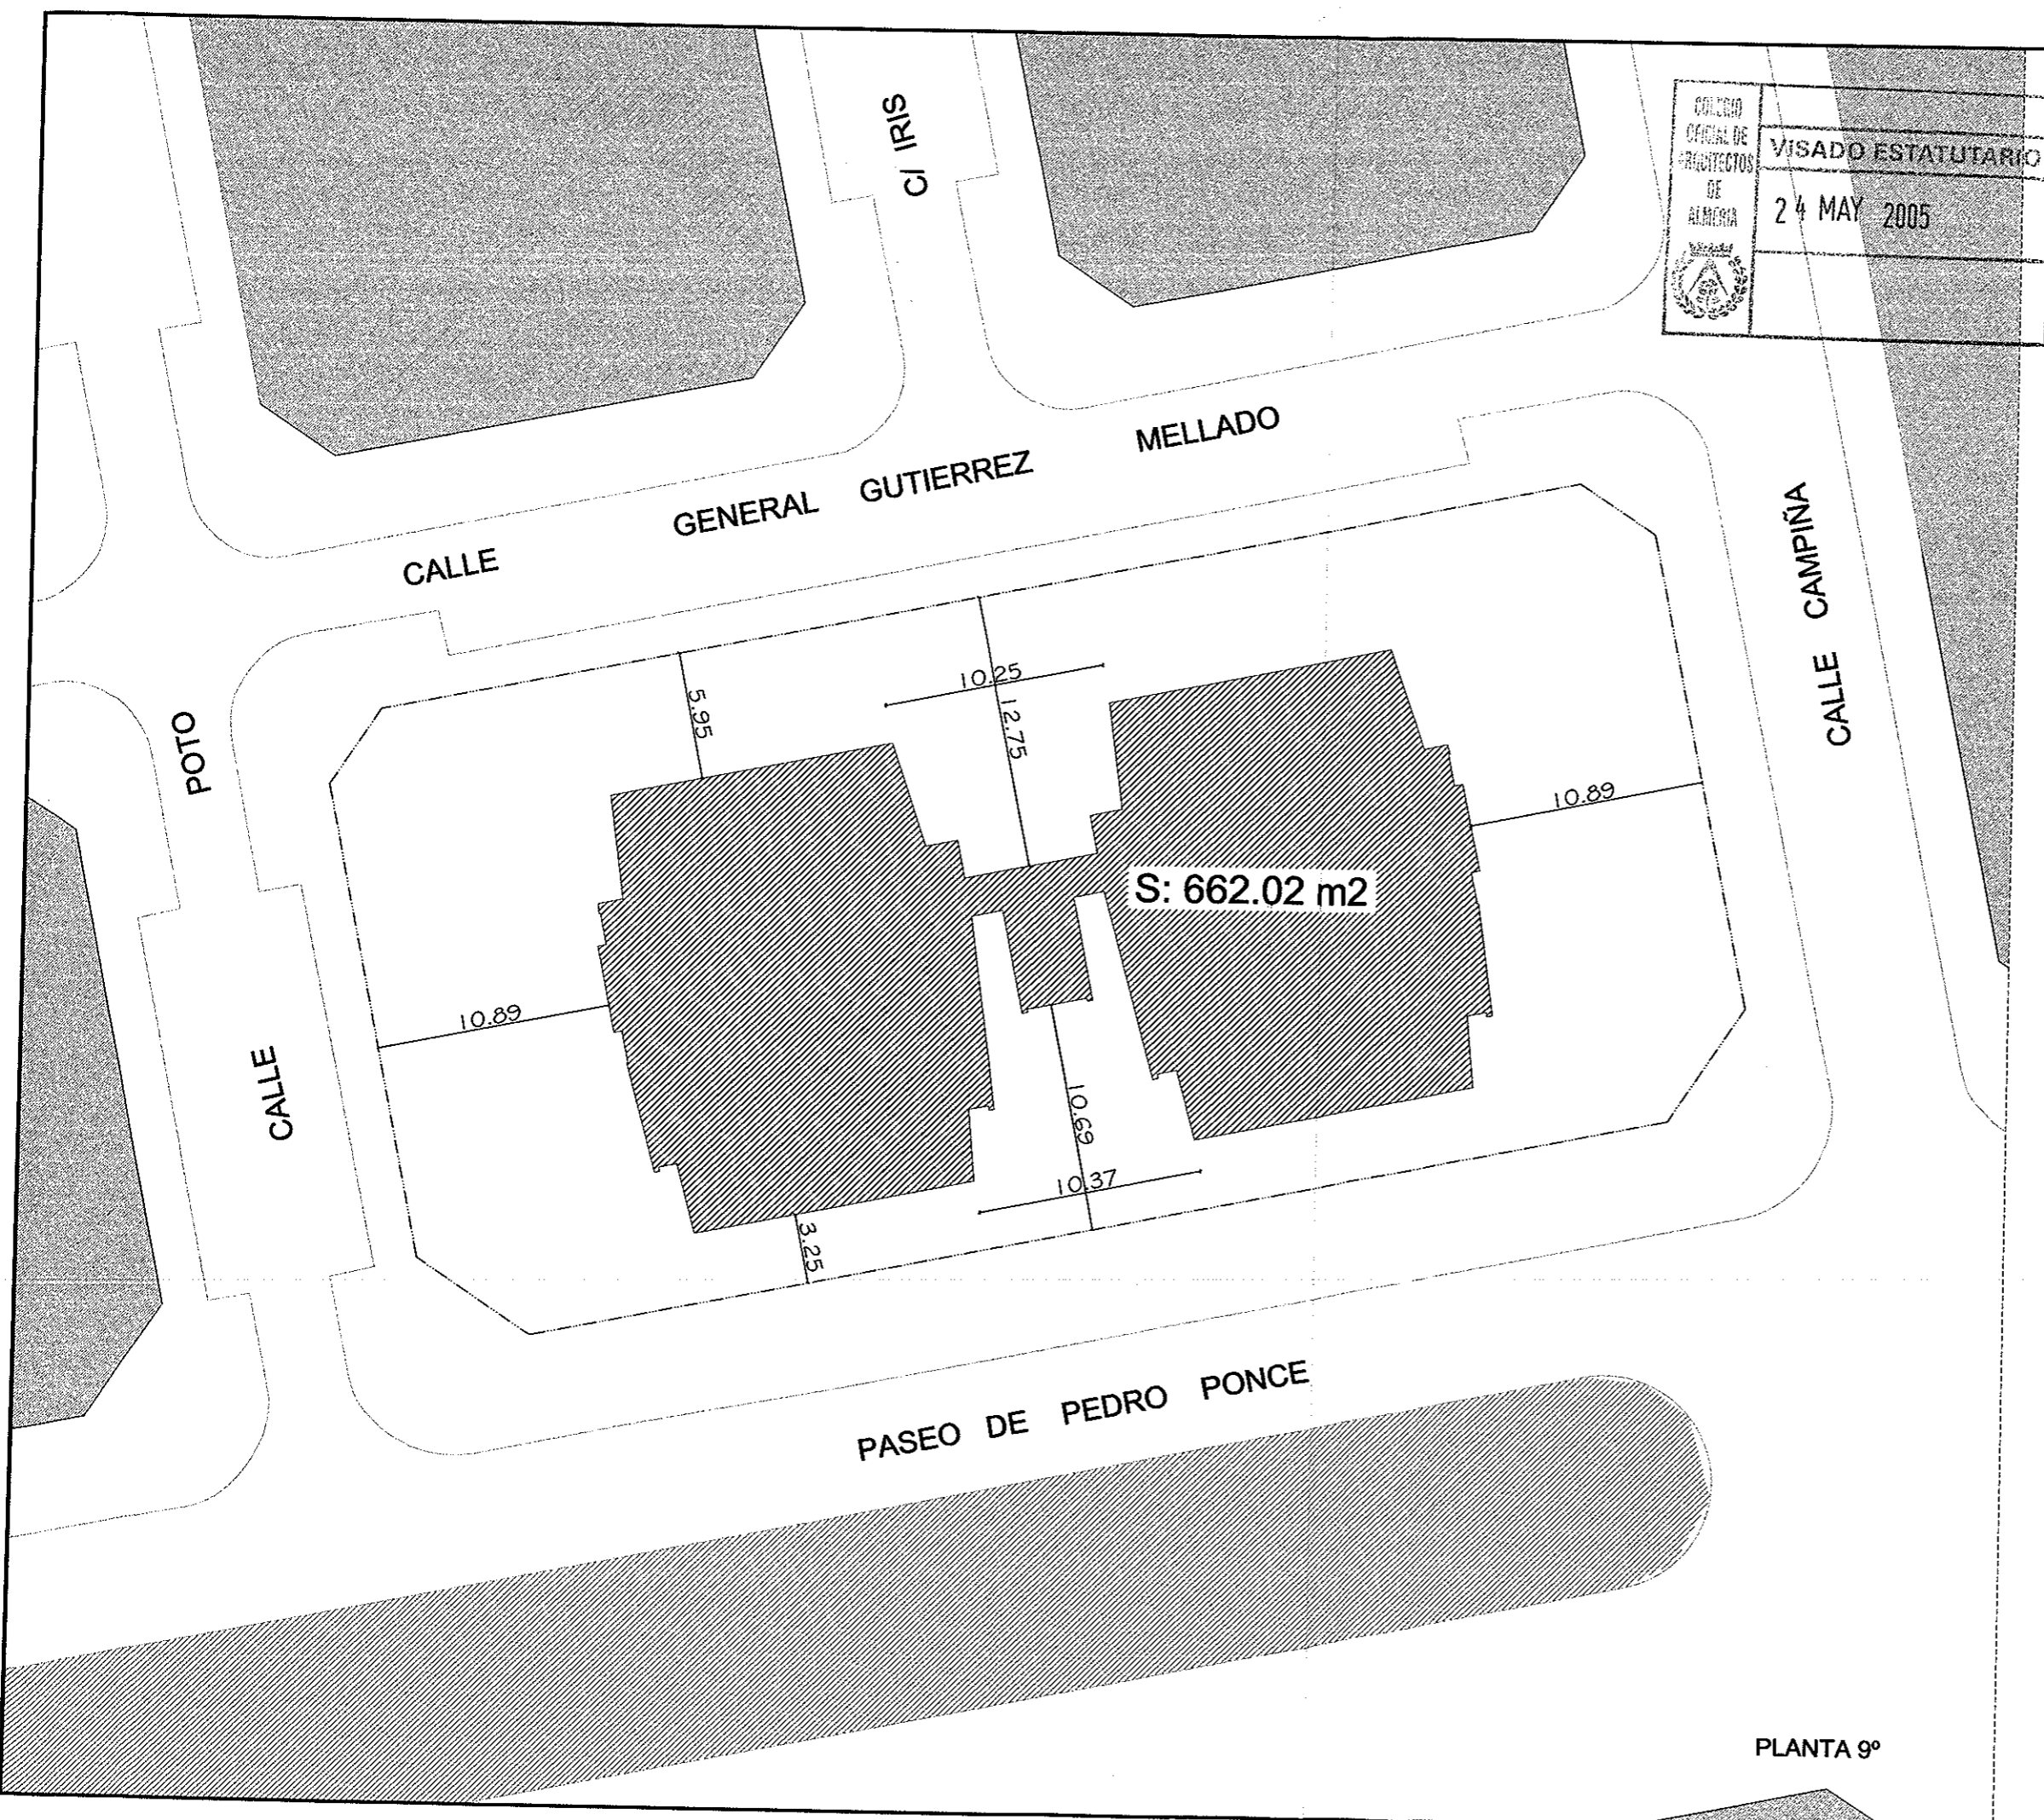

PLANTA 2º A LA 8º - 5282,06m2



COLEGIO
 OFICIAL DE
 ARQUITECTOS
 DE
 ALMERIA
 VISADO ESTATUTARIO
 24 MAY 2005

LIMITE DE SOLAR 022
 OCUPACION PLANTA 9º

6

E. 1/300

ESTUDIO DE DETALLE DE LAS PARCELAS P11 Y P1-3 DE SUMPAL - ES - SD


PASEO DE PEDRO PONCE, C/ CAMPIÑA, C/ GENERAL GUTIERREZ MELLADO Y C/ POTO
 PROMOTOR: GARCIA Y MAÑAS S.L. Y CECILIO MAÑAS ARCOS.
 ARQUITECTOS: Jose Manuel Gutierrez Cadiñanos

Francisco Escobar Perez


RF. 2005/30

MAYO 2005

OCUPACION - PLANTA 9º

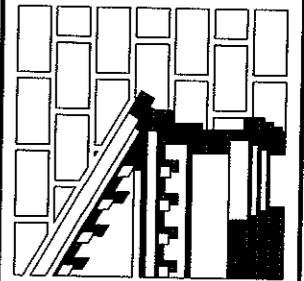


PLANTA 9º

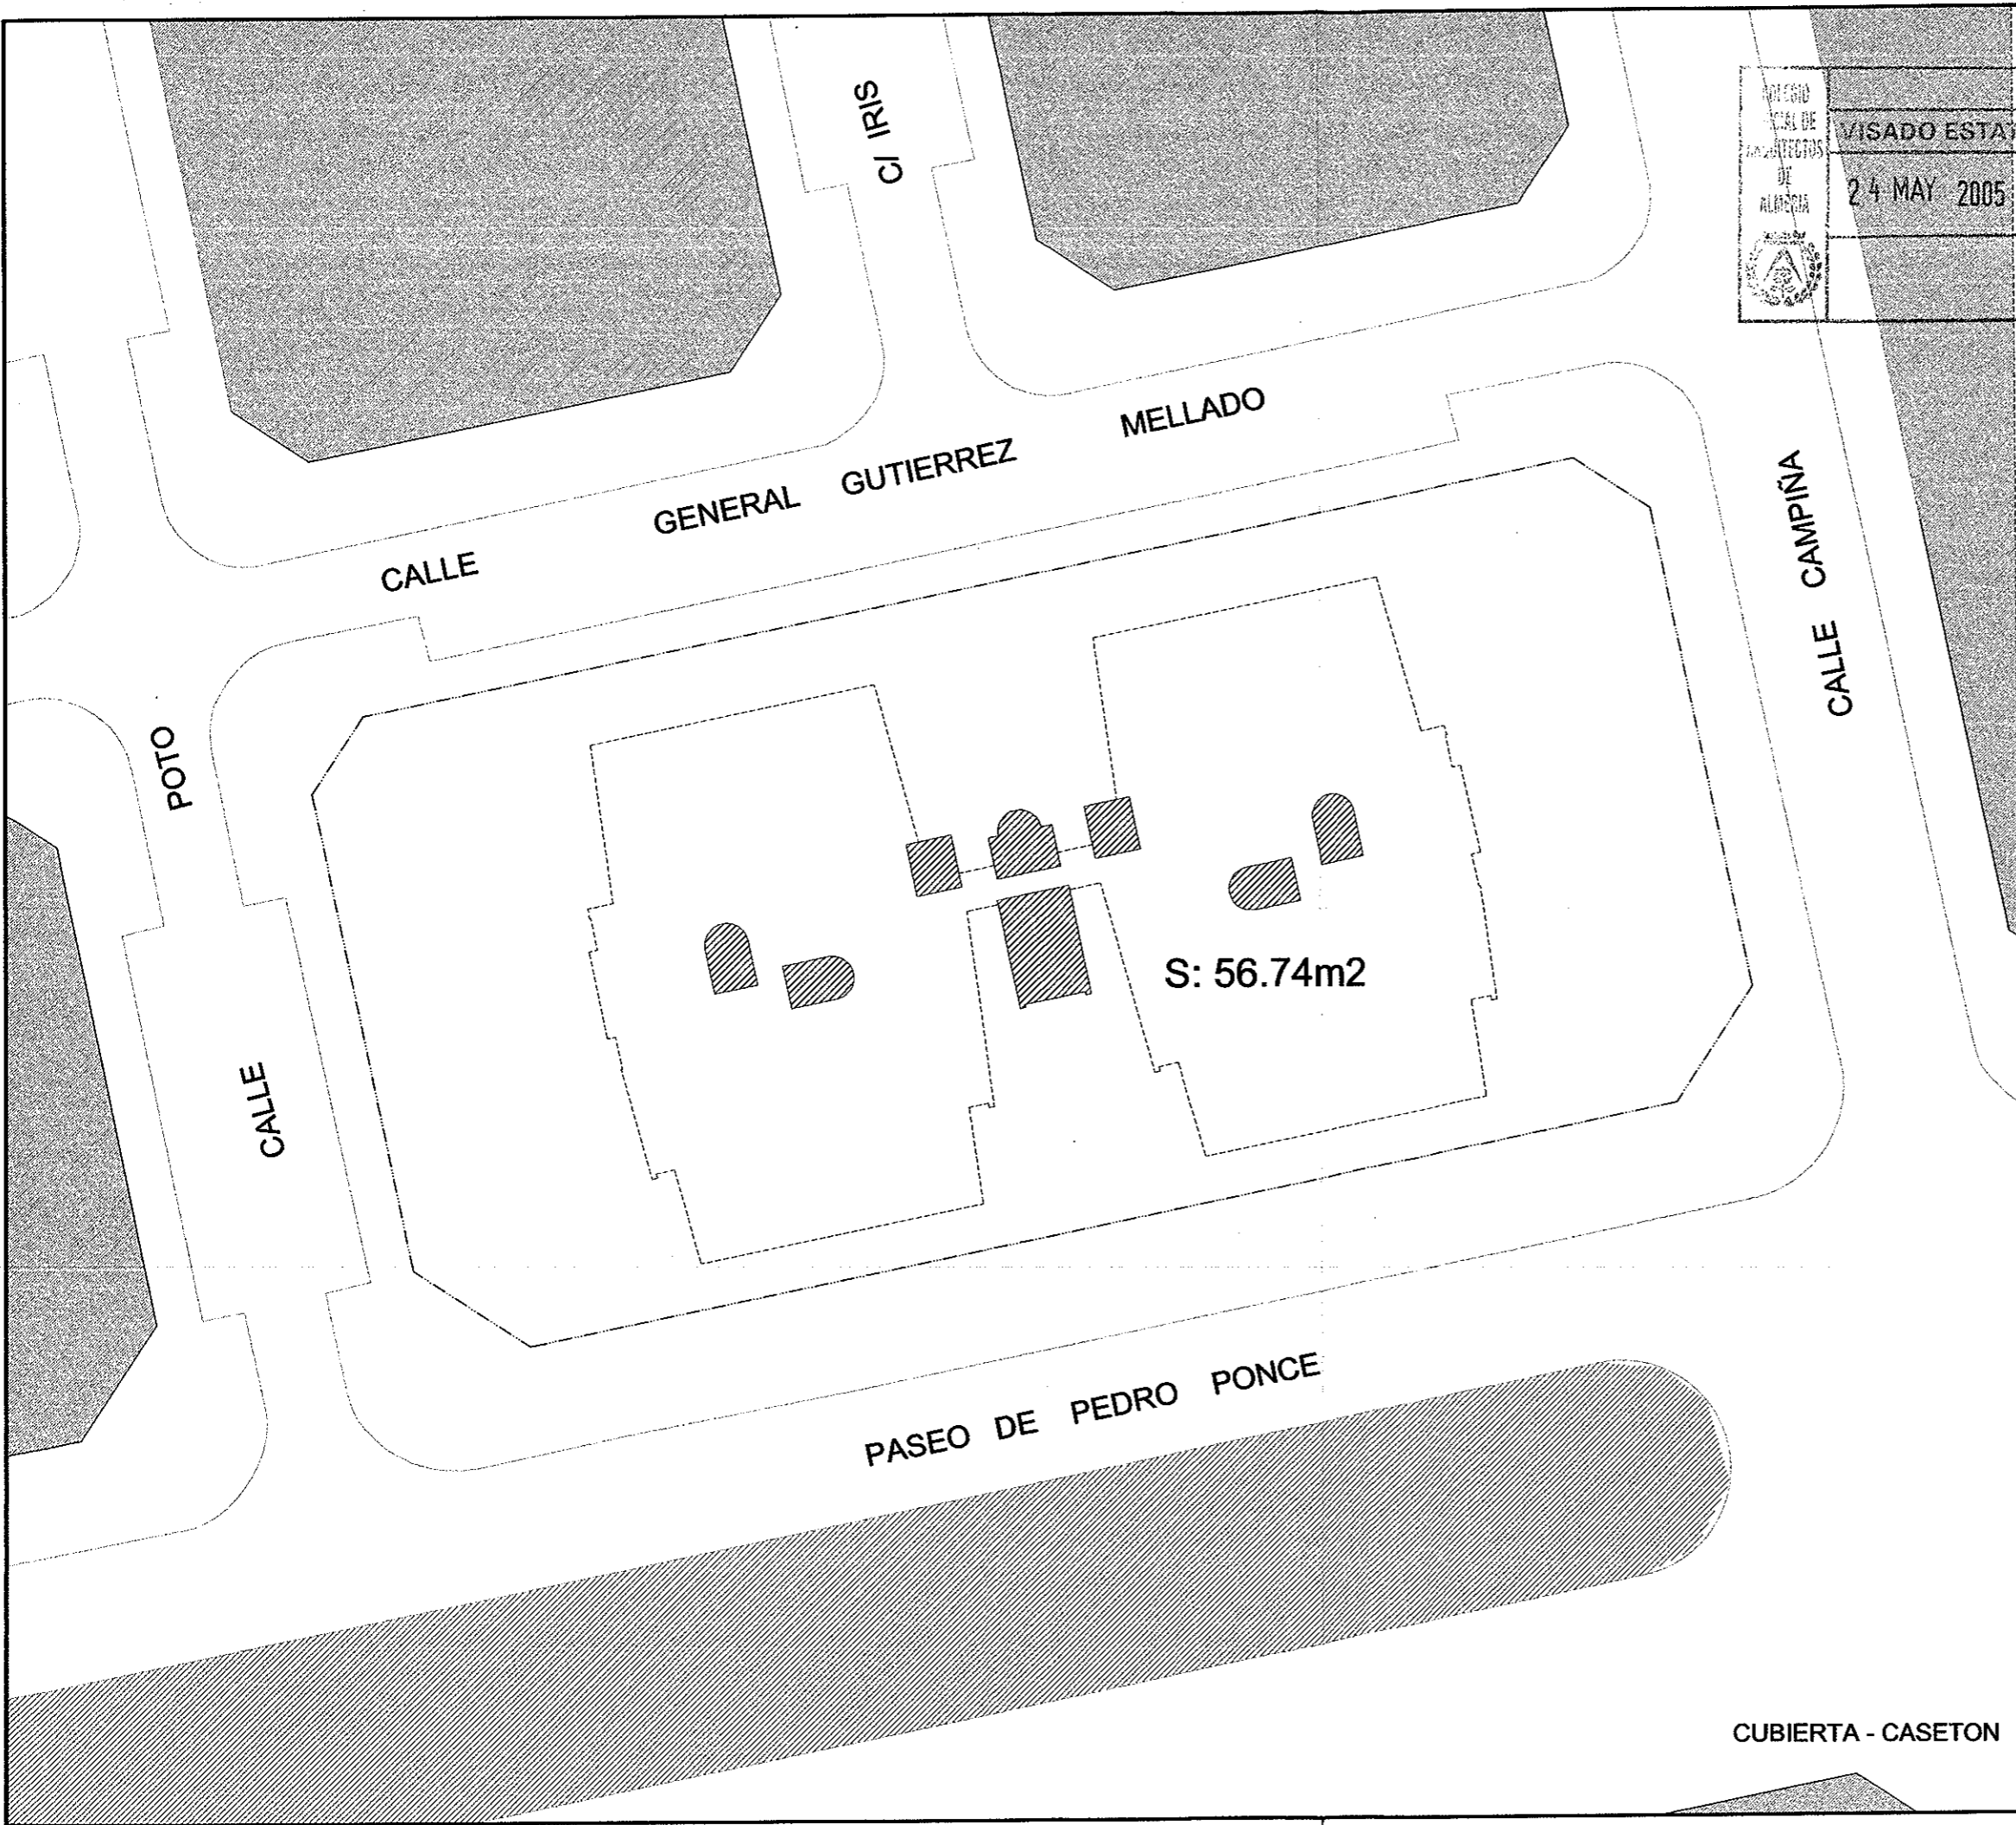

LIMITE DE SOLAR

023

OCUPACION CUBIERTA CASETON

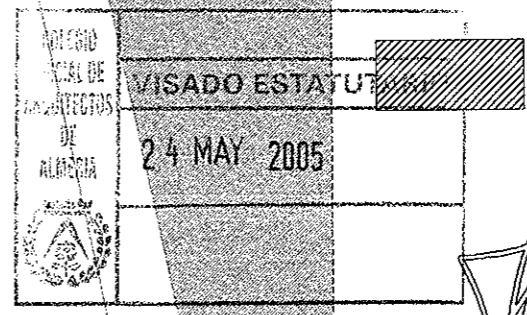

[Handwritten signatures]

7

E. 1/300

OCUPACION - CUBIERTA CASETON

ESTUDIO DE DETALLE DE LAS PARCELAS P11 Y P1-3 DE SUMPAL - ES - SD

PASEO DE PEDRO PONCE, C/ CAMPIÑA, C/ GENERAL GUTIERREZ MELLADO Y C/ POTO


PROMOTOR: GARCIA Y MAÑAS S.L. Y CECILIO MAÑAS ARCOS.

ARQUITECTOS: Jose Manuel Gutierrez Cadiñanos

Francisco Escobar Perez

RF. 2005/30

MAYO 2005

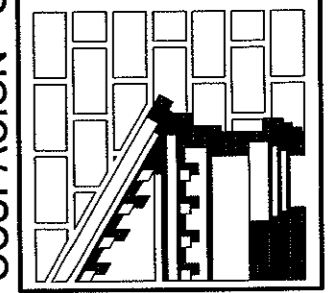

CUBIERTA - CASETON