

SUP. SOLAR= 3.239 m2

Avda. Oasis


C/ Raqueta

COLEGIO OFICIAL DE ARQUITECTOS DE ALMERIA	COPIA VISADO ESTATUTARIO
	20 JUN. 2005 (*)
Este ejemplar es copia del documento visado en la fecha arriba indicada. (***)	

1

SOLAR DISPONIBLE

E. 1/500

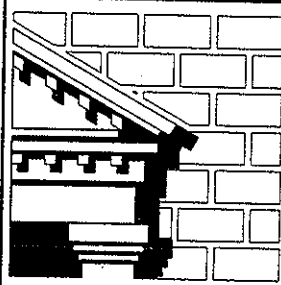


E. DETALLE DE OCUPACIONES EN PL. SOTANO EN HOTEL DON MANUEL

AVDA. OASIS - STO. DOMINGO - EL EJIDO

PROPIETARIO: MARTINEZ GUALDA S.L.
 ARQUITECTOS: Jose Manuel Gutierrez Cadifanos
 Francisco Escobar Perez

RF.28/2002

ABRIL-2005

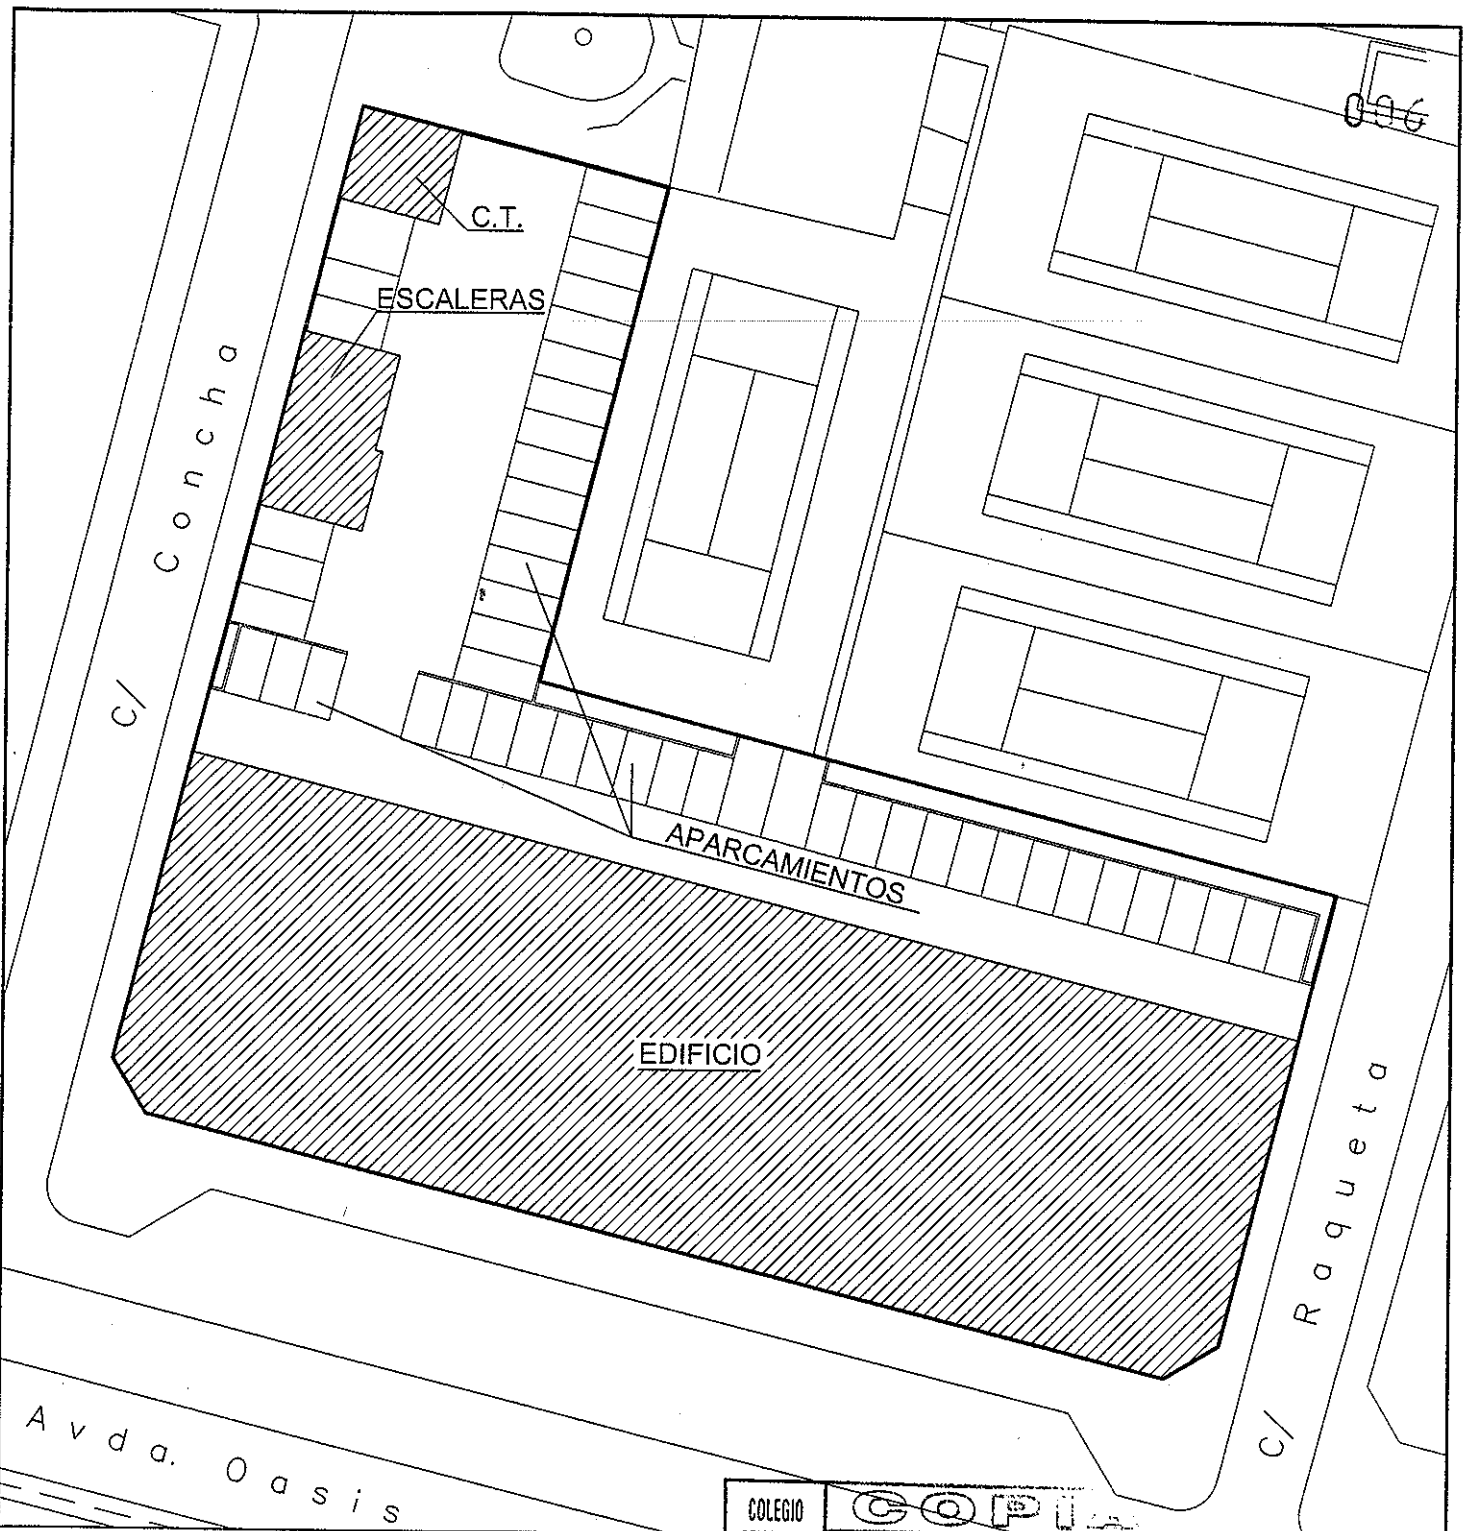

COLEGIO OFICIAL DE ARQUITECTOS DE ALMERIA

COPIA

VISADO ESTATUTARIO


20 JUN. 2005 (*)

Este ejemplar es copia del documento visado en la fecha de expedición. (*)

2

OCUPACIONES EN PLANTA BAJA SEGUN PROYECTO

E. 1/500

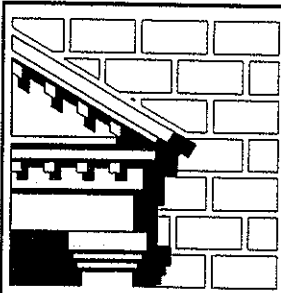


E. DETALLE DE OCUPACIONES EN PL. SOTANO EN HOTEL DON MANUEL

AVDA. OASIS - STO. DOMINGO - EL EJIDO

PROPIETARIO: MARTINEZ GUALDA S.L.
 ARQUITECTOS: Jose Manuel Gutierrez Cadiñanos
 Francisco Escobar Perez

RF.28/2002

ABRIL-2005

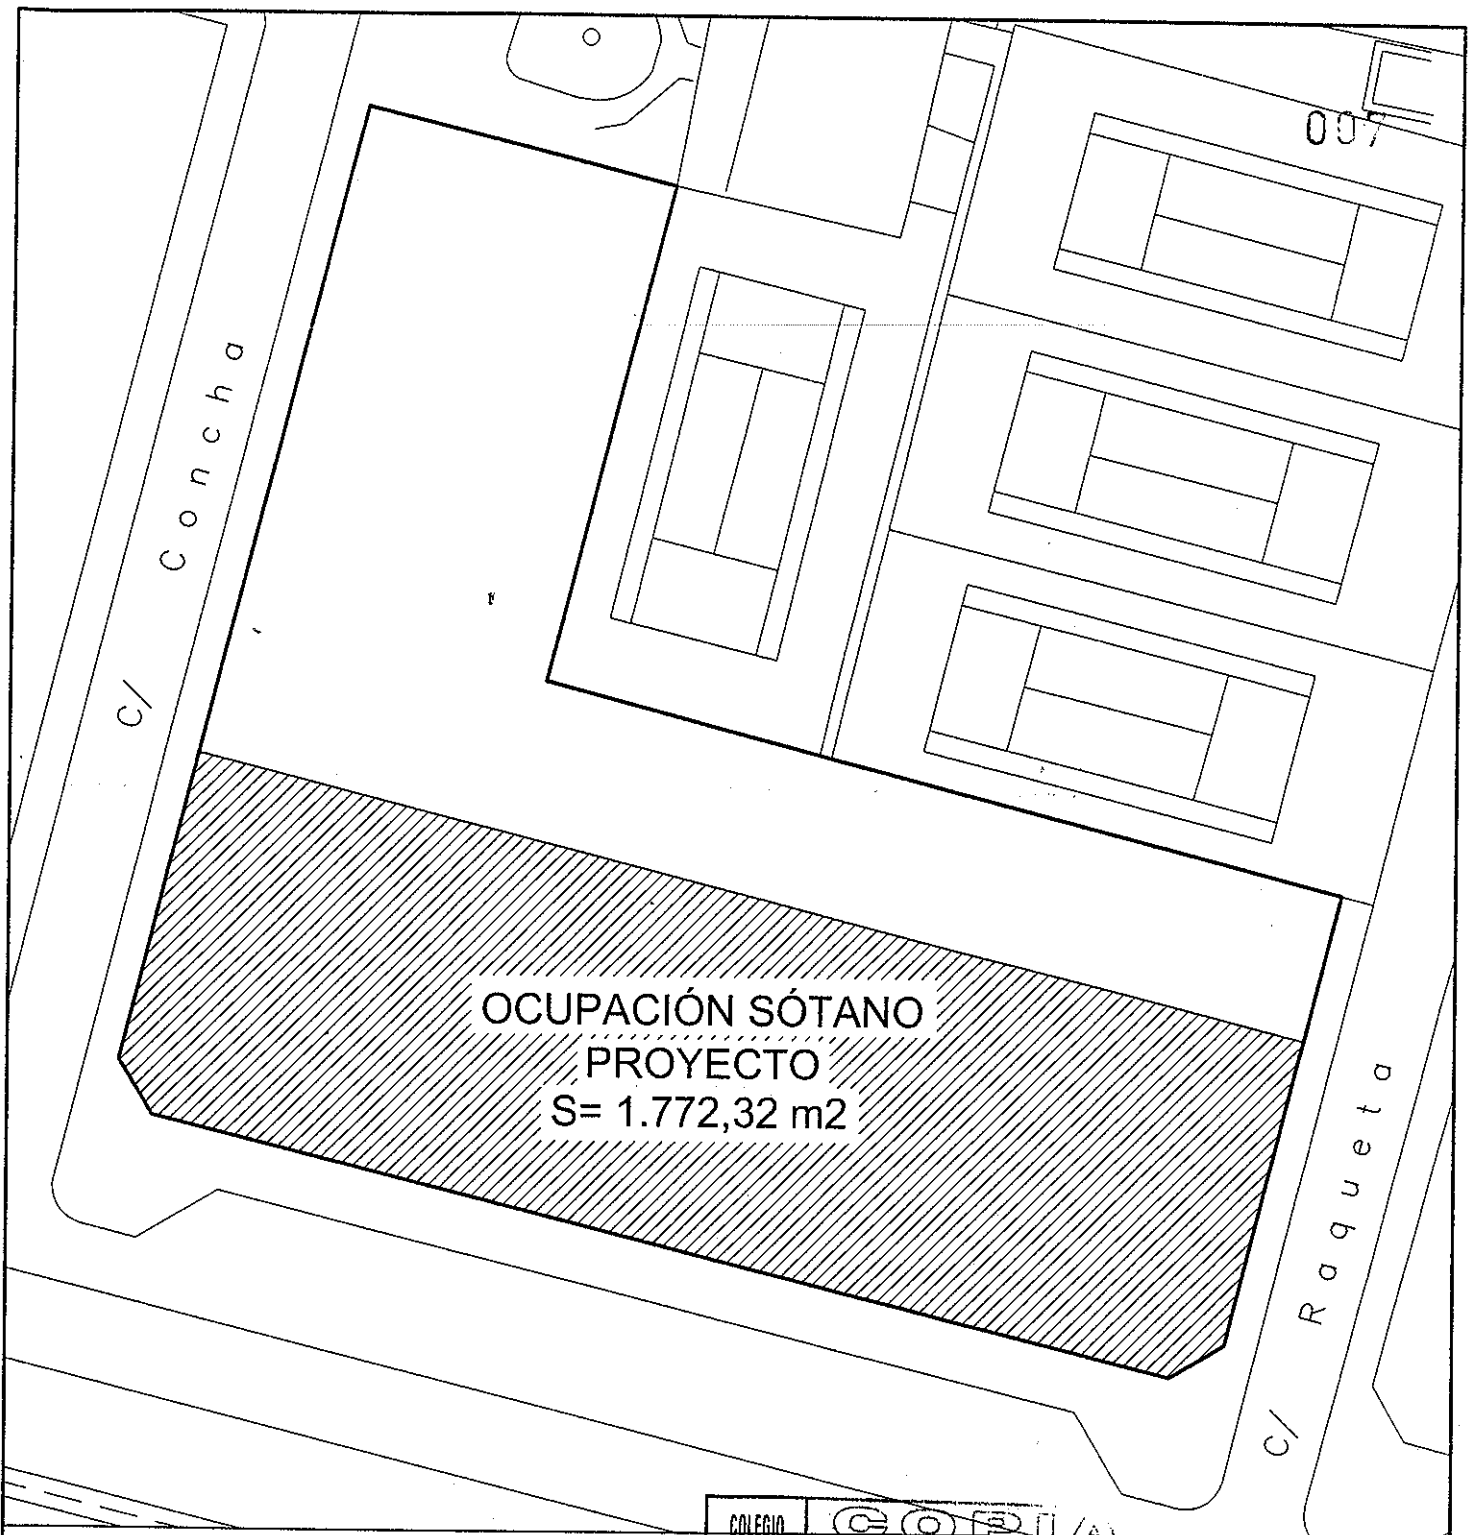


COPIA
VISADO ESTATUTARIO
20 JUN. 2005 (*)
 Este ejemplar es copia del documento visado en la fecha arriba indicada.

3

E. 1/500

OCUPACIÓN ACTUAL PLANTA SÓTANO

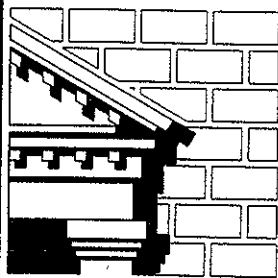


E. DETALLE DE OCUPACIONES EN PL. SÓTANO EN HOTEL DON MANUEL
AVDA. OASIS - STO. DOMINGO - EL EJIDO

PROPIETARIO: MARTINEZ GUALDA S.L.
 ARQUITECTOS: Jose Manuel Gutierrez Cadifanos
 Francisco Escobar Perez

RF.28/2002

ABRIL-2005

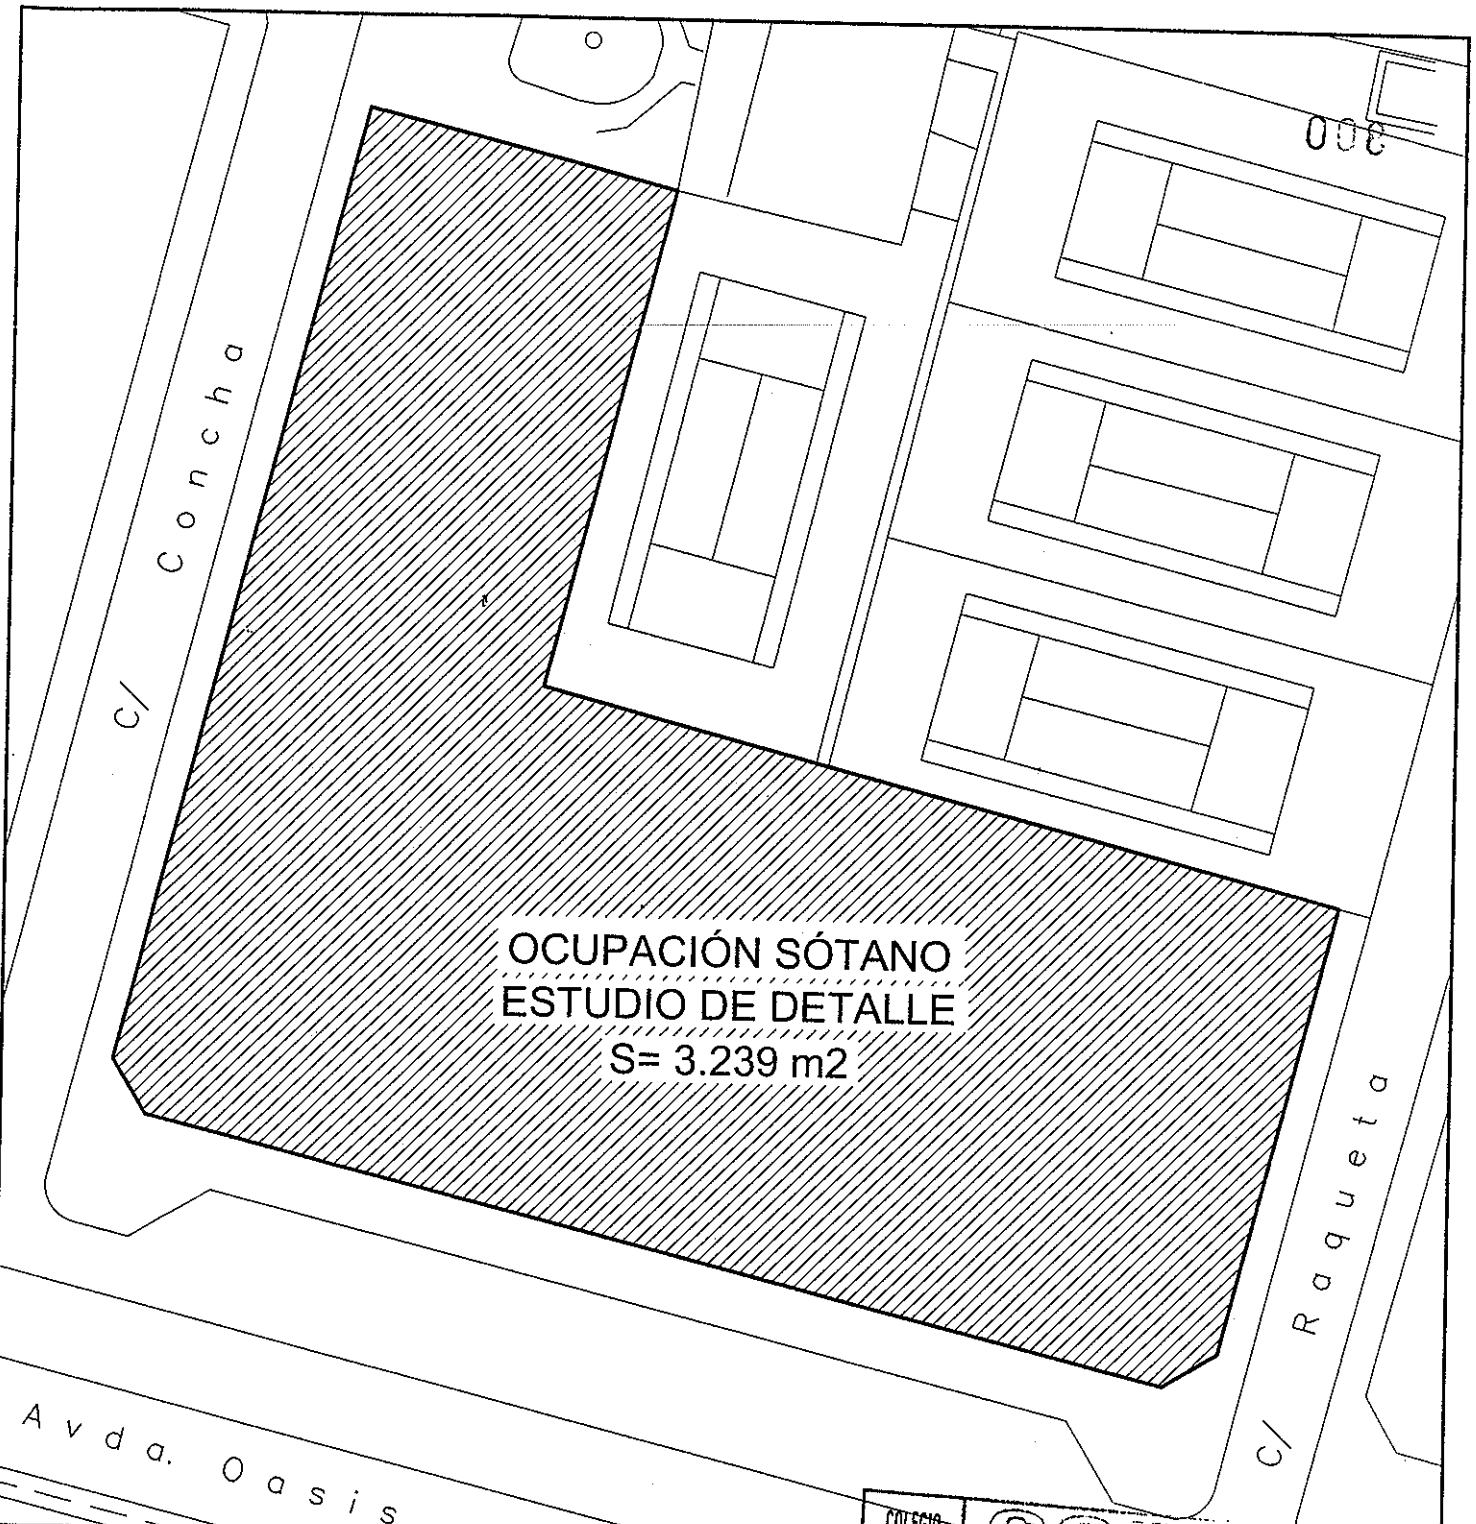

OCUPACIÓN SÓTANO
ESTUDIO DE DETALLE
S= 3.239 m²

Avda. Oasis


C/ Raqueta



COPIA
VISADO ESTATUTARIO
20 JUN. 2005
Este ejemplar es copia de documento privado en la E. 1/500

4

OCUPACIÓN SÓTANO PROPUESTO EN ESTUDIO DE DETALLE

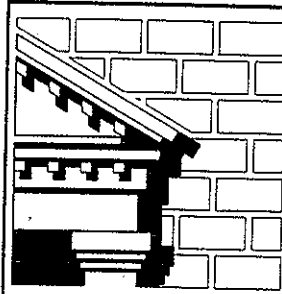

E. DETALLE DE OCUPACIONES EN PL. SOTANO EN HOTEL DON MANUEL
AVDA. OASIS - STO. DOMINGO - EL EJIDO

PROPIETARIO: MARTINEZ GUALDA S.L.
ARQUITECTOS: Jose Manuel Gutierrez Cadiñanos
RF.28/2002 Francisco Escobar Perez