

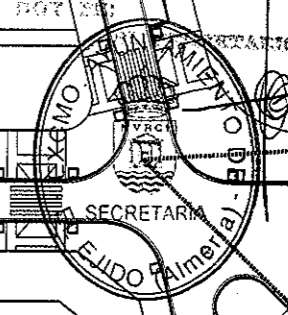


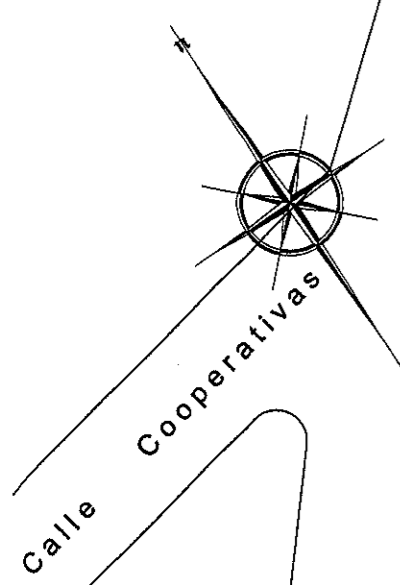


DECLARACION: Para hacer constar que esta obra ha sido aprobada definitivamente el día 20 de noviembre de 2006 en el expediente 7 de diciembre de 2006

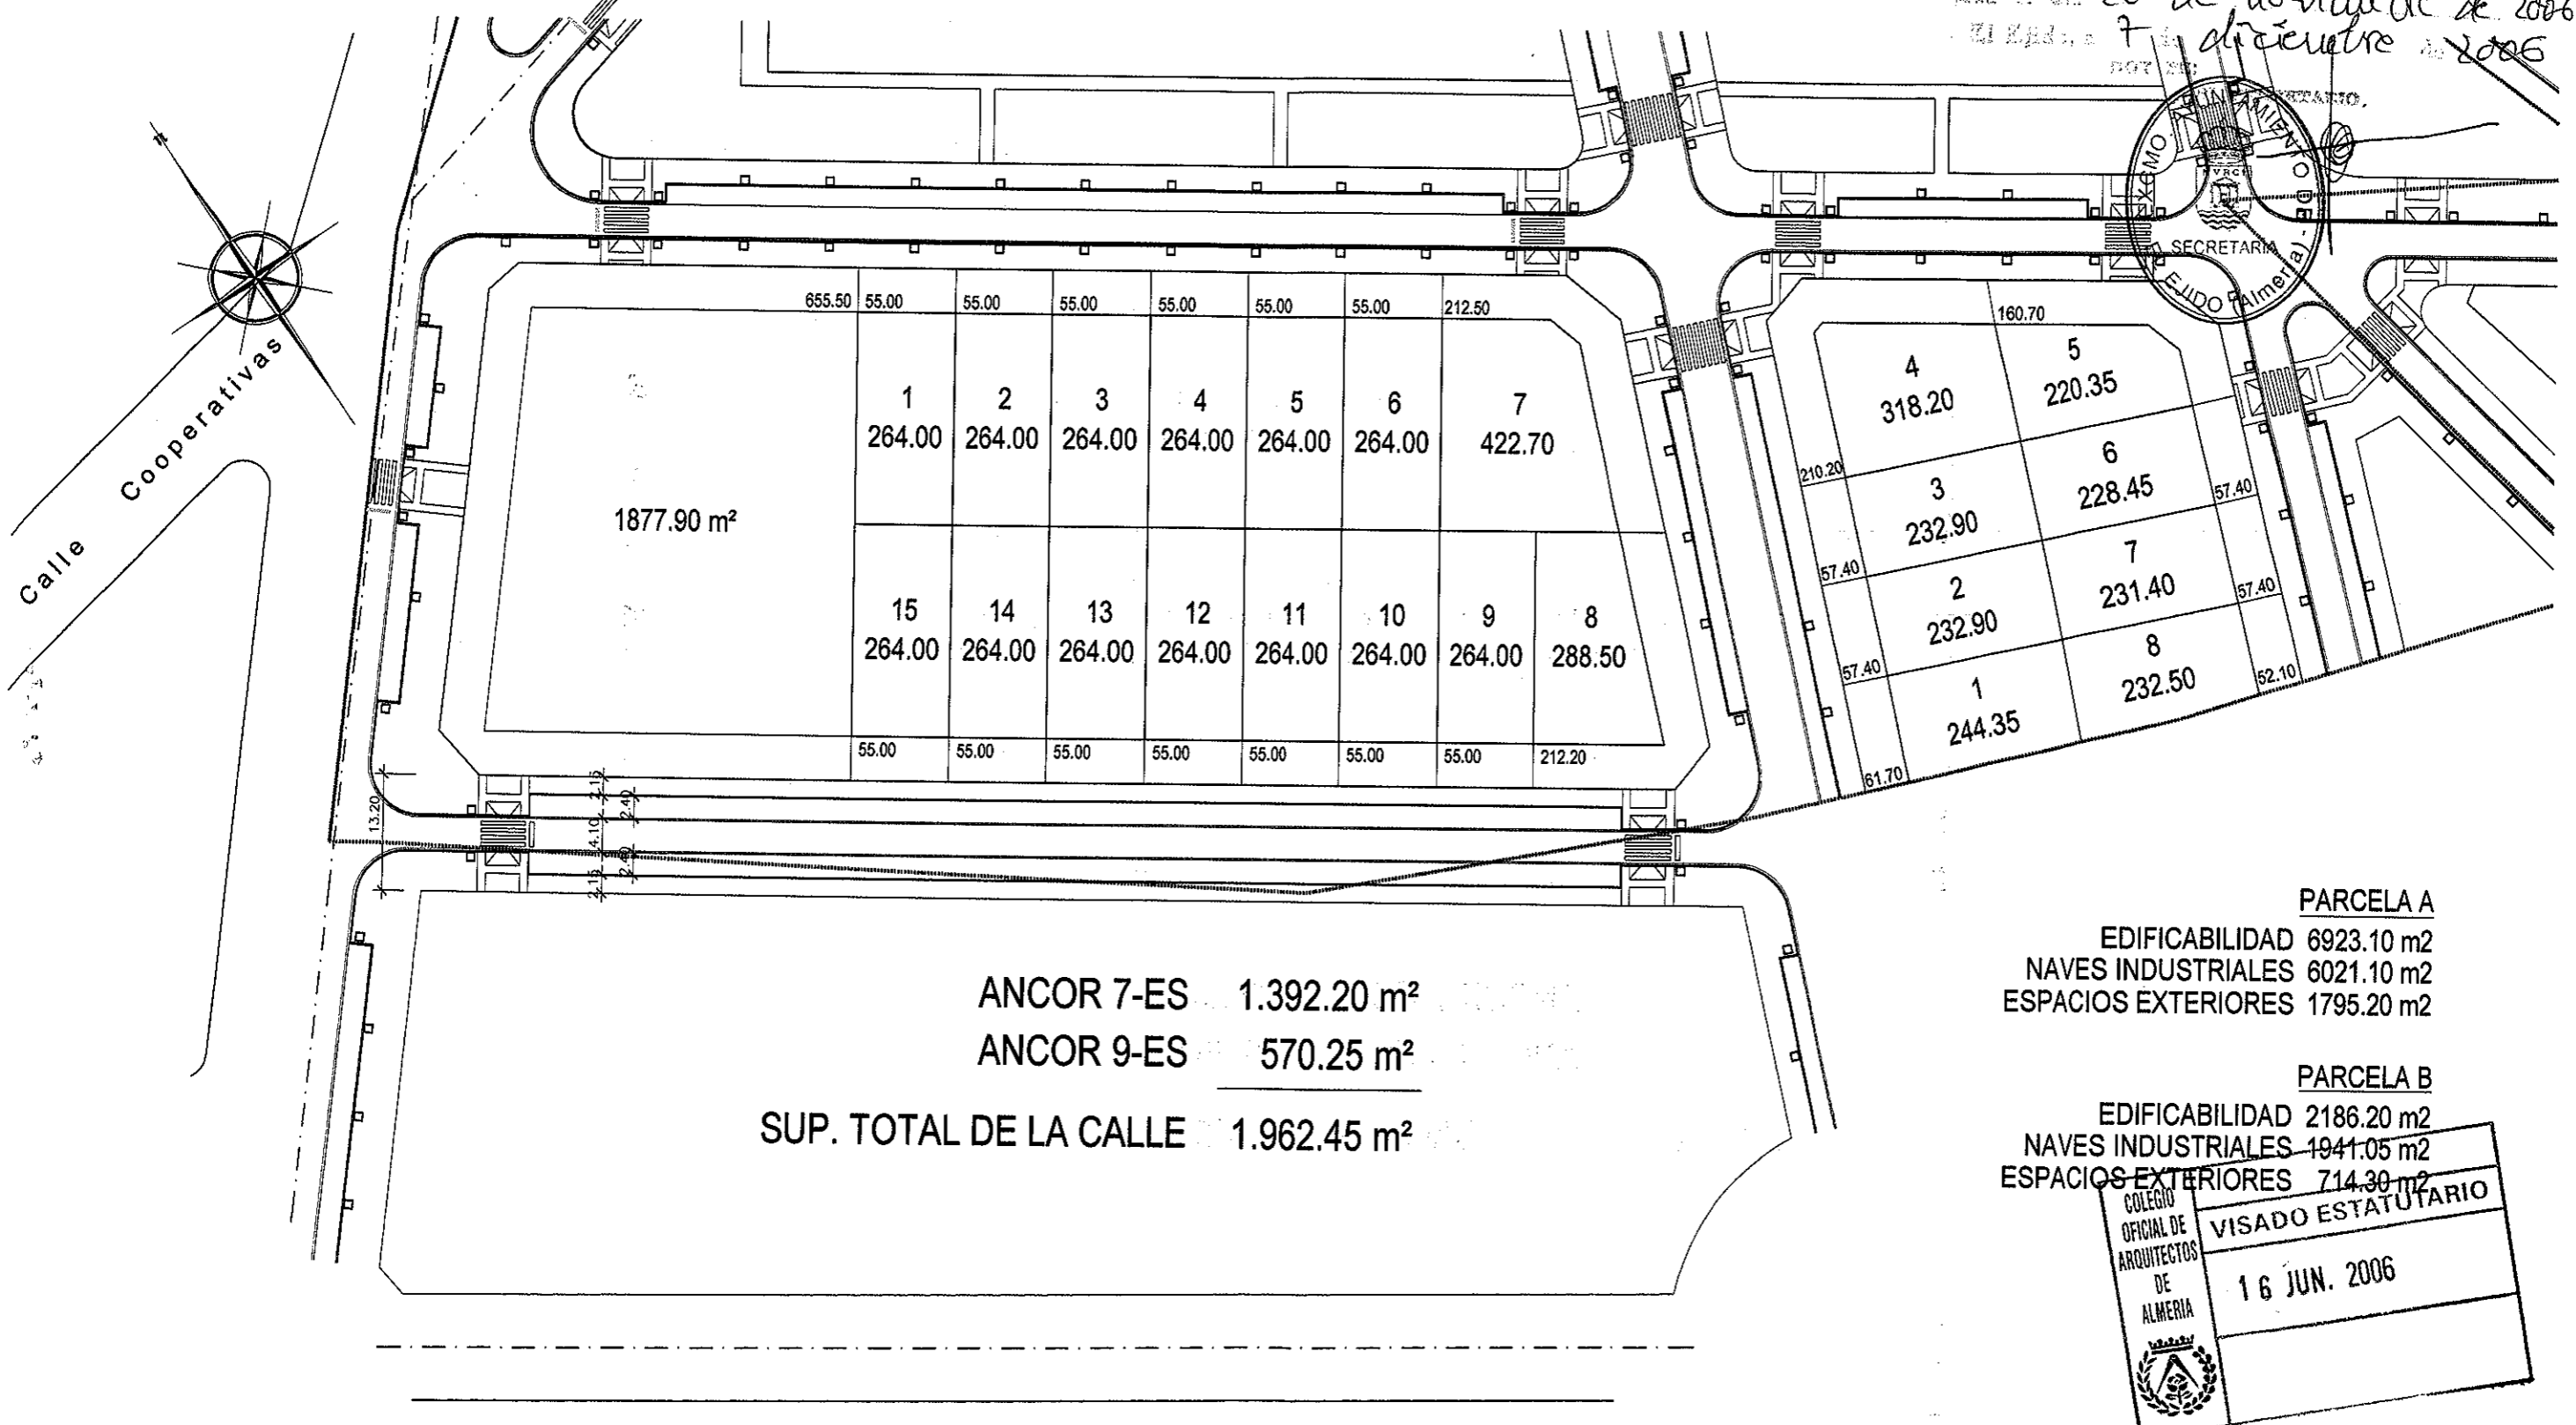

**PARCELA A**  
 EDIFICABILIDAD 6923.10 m<sup>2</sup>  
 NAVES INDUSTRIALES 6021.10 m<sup>2</sup>  
 ESPACIOS EXTERIORES 1795.20 m<sup>2</sup>

**PARCELA B**  
 EDIFICABILIDAD 2186.20 m<sup>2</sup>  
 NAVES INDUSTRIALES 1941.05 m<sup>2</sup>  
 ESPACIOS EXTERIORES 714.30 m<sup>2</sup>

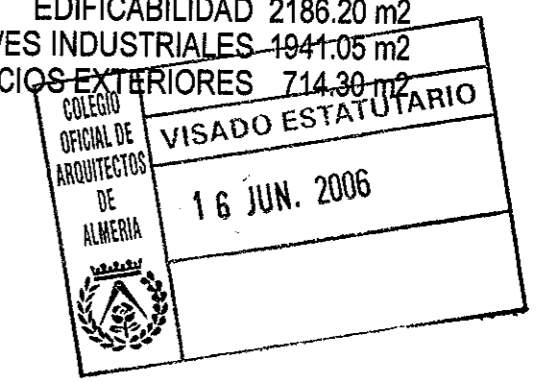

Promotor: NAVES DE CABRILES SL  
 ARCO T.A.U., SL  
 Alfonso Rubí Cassinello/ Fernando Rubí Alzugaray

ESTUDIO DE DETALLE  
 APERTURA DE NUEVA CALLE LANJARÓN  
 Junio 2006 Escala : 1/750