
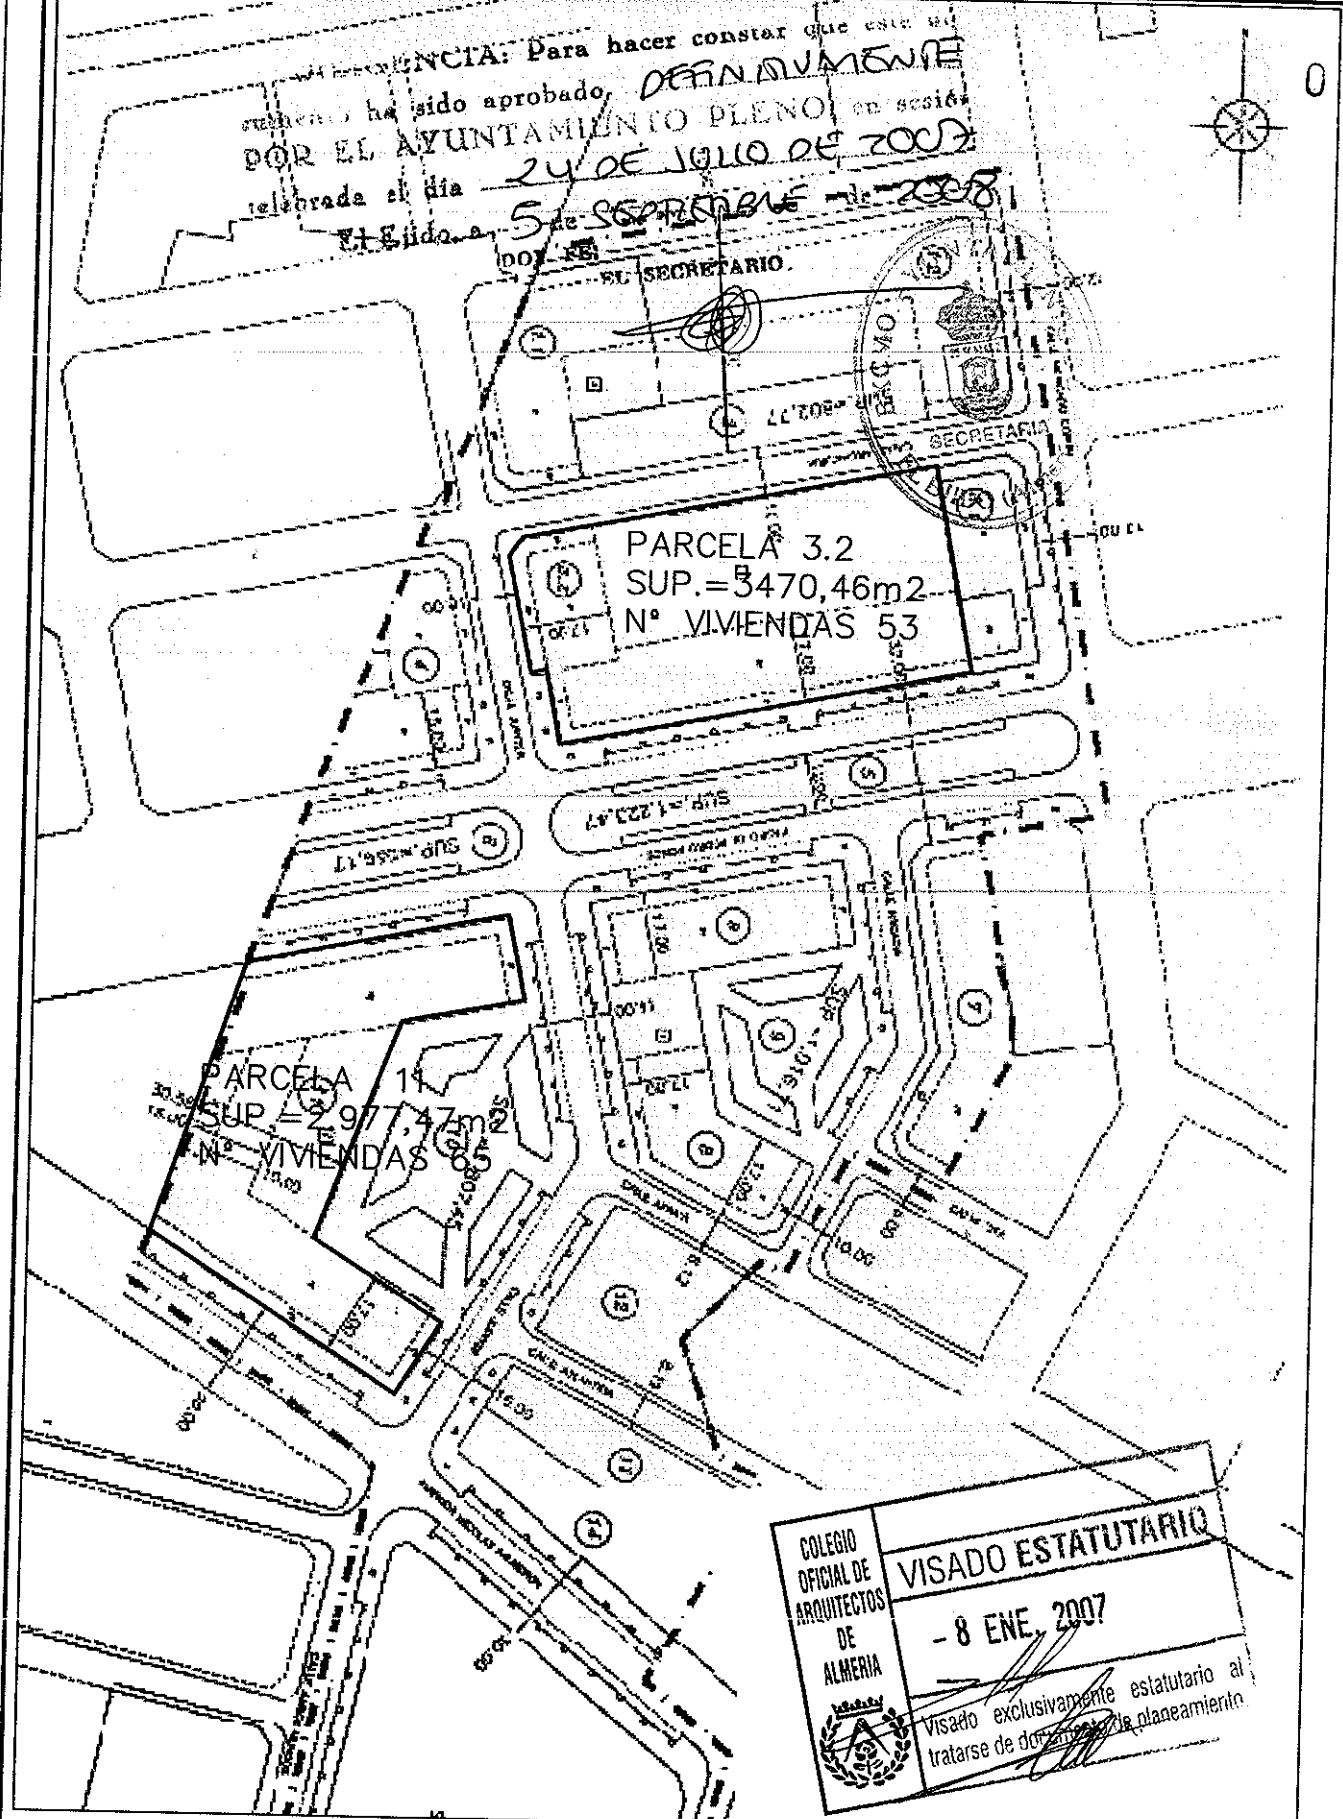



...ENCIA: Para hacer constar que este ...
 ... ha sido aprobado, **DEFINITIVAMENTE**
 POR EL AYUNTAMIENTO PLENO, en sesión
 celebrada el día **24 DE JULIO DE 2007**
 El Ejido a **5 de SEPTIEMBRE de 2007**

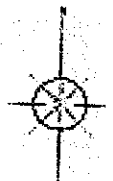

COLEGIO OFICIAL DE ARQUITECTOS DE ALMERIA
VISADO ESTATUTARIO
 - 8 ENE. 2007
 Visado exclusivamente estatutario al tratarse de documento de planeamiento

2


**PARCELAS AFECTADAS CON ASIGNACION DE VIVIENDAS ACTUAL
 ESTUDIO DE DETALLE
 CAMBIO DE ASIGNACION DE
 VIVIENDAS EN LAS PARCELAS
 N° 3.2 Y N° 11 S1-ES**

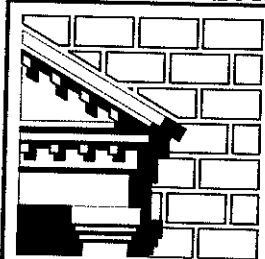

PROMOTOR: EJIDOURBE S.L.
 SITUACION: SECTOR 1-EJIDO SUR (S1-ES) EL EJIDO
 ARQUITECTOS: JOSE MANUEL GARCIA LIROLA
 ALFONSO CONTRERAS IBAÑEZ

DILIGENCIA: Para hacer constar que este documento ha sido aprobado **DEFINITIVAMENTE** POR EL AYUNTAMIENTO PLENO, en sesión celebrada el día **24 DE JULIO DE 2007** El Ejido, a **5 de SEPTIEMBRE DE 2008**

DOY FE EL SECRETARIO.

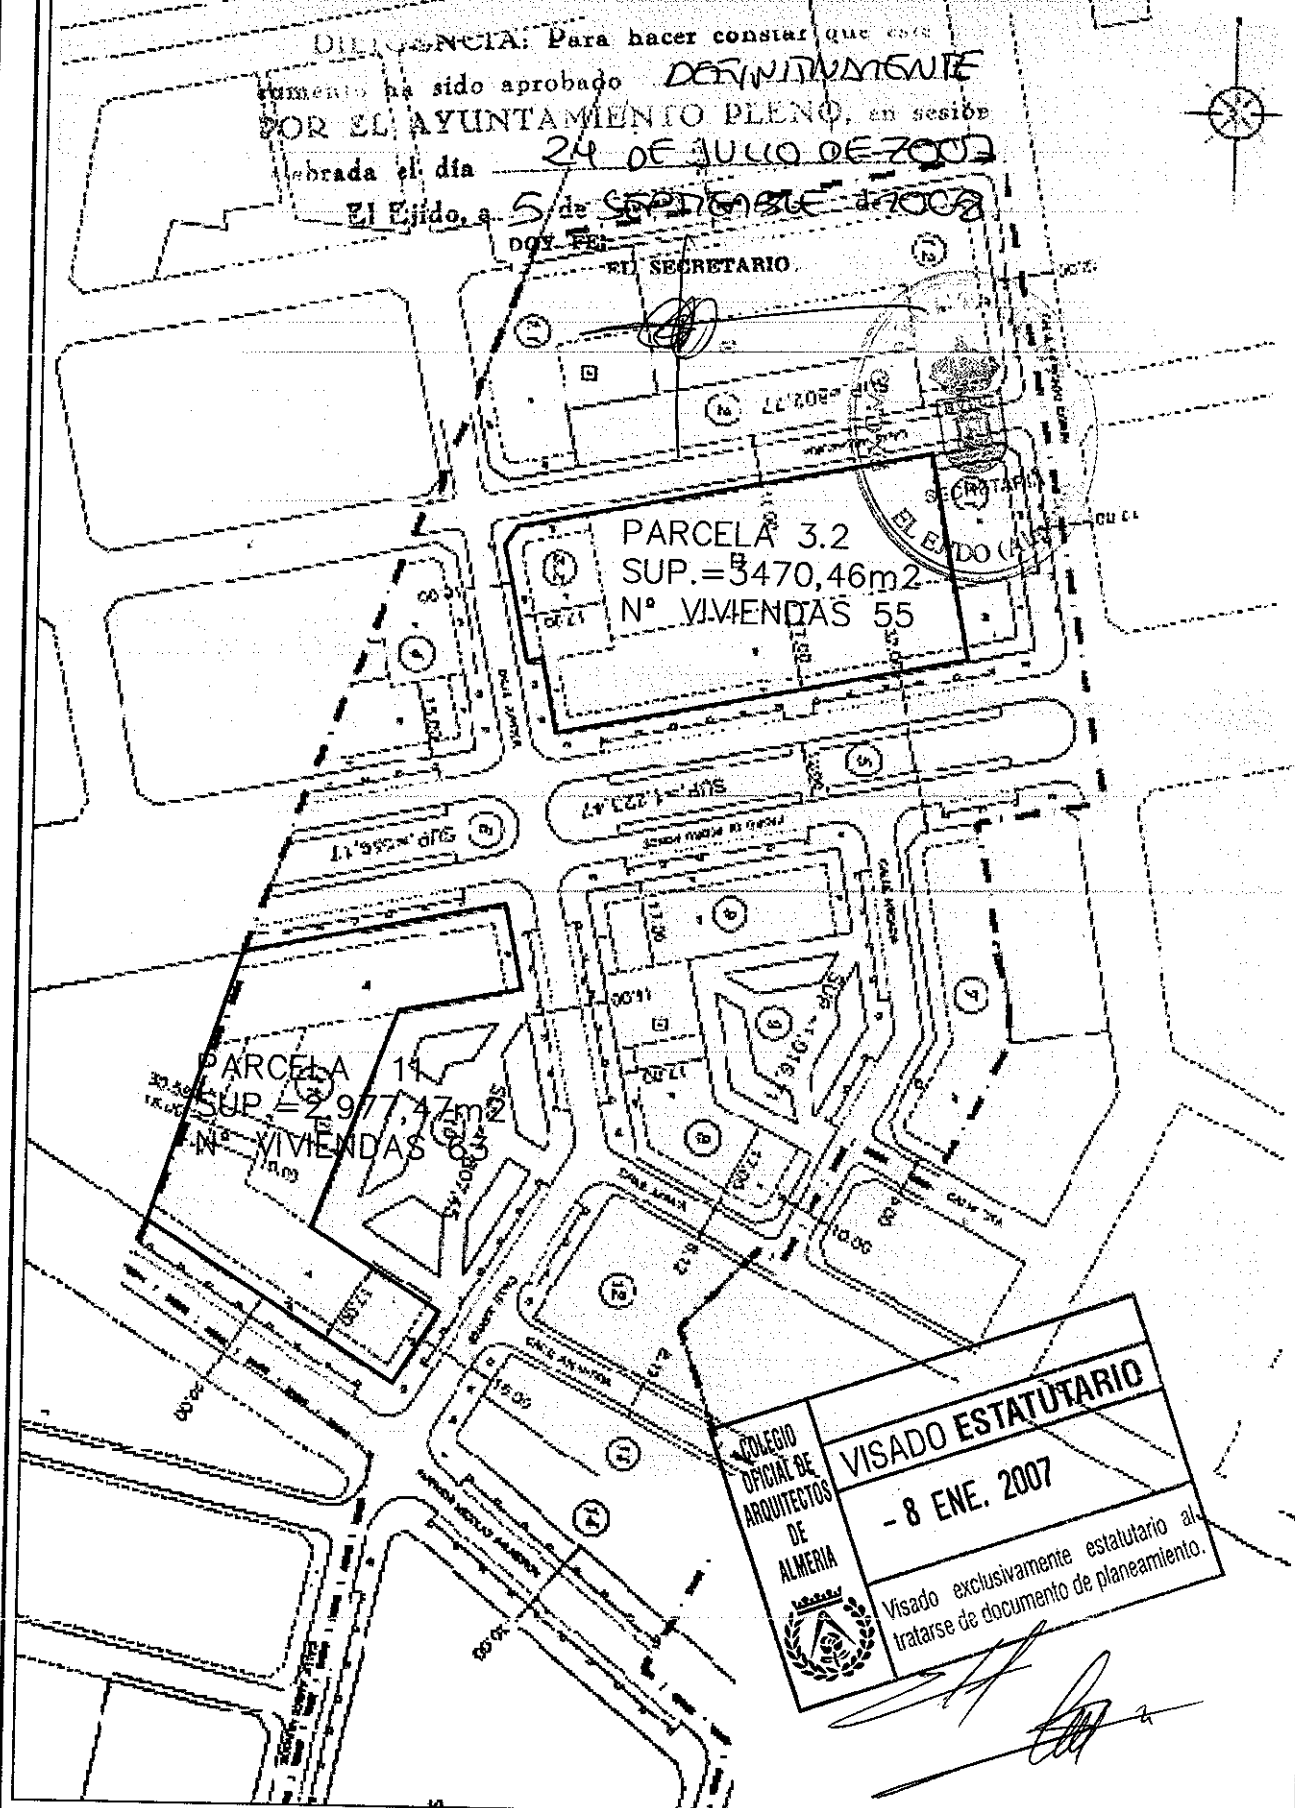

COLEGIO OFICIAL DE ARQUITECTOS DE ALMERIA

VISADO ESTATUTARIO

- 8 ENE. 2007

Visado exclusivamente estatutario al tratarse de documento de planeamiento.

PARCELAS AFECTADAS CON ASIGNACION DE VIVIENDAS PROPUESTAS

ESTUDIO DE DETALLE
CAMBIO DE ASIGNACION DE VIVIENDAS EN LAS PARCELAS N° 3.2 Y N° 11 S1-ES

PROMOTOR: **EJIDOURBE S.L.**
SITUACION: **SECTOR 1-EJIDO SUR (S1-ES) EL EJIDO**
ARQUITECTOS: **JOSE MANUEL GARCIA LIROLA**
ALFONSO CONTRERAS IBAÑEZ

3

