




SITUACION. ESCALA 1/10.000

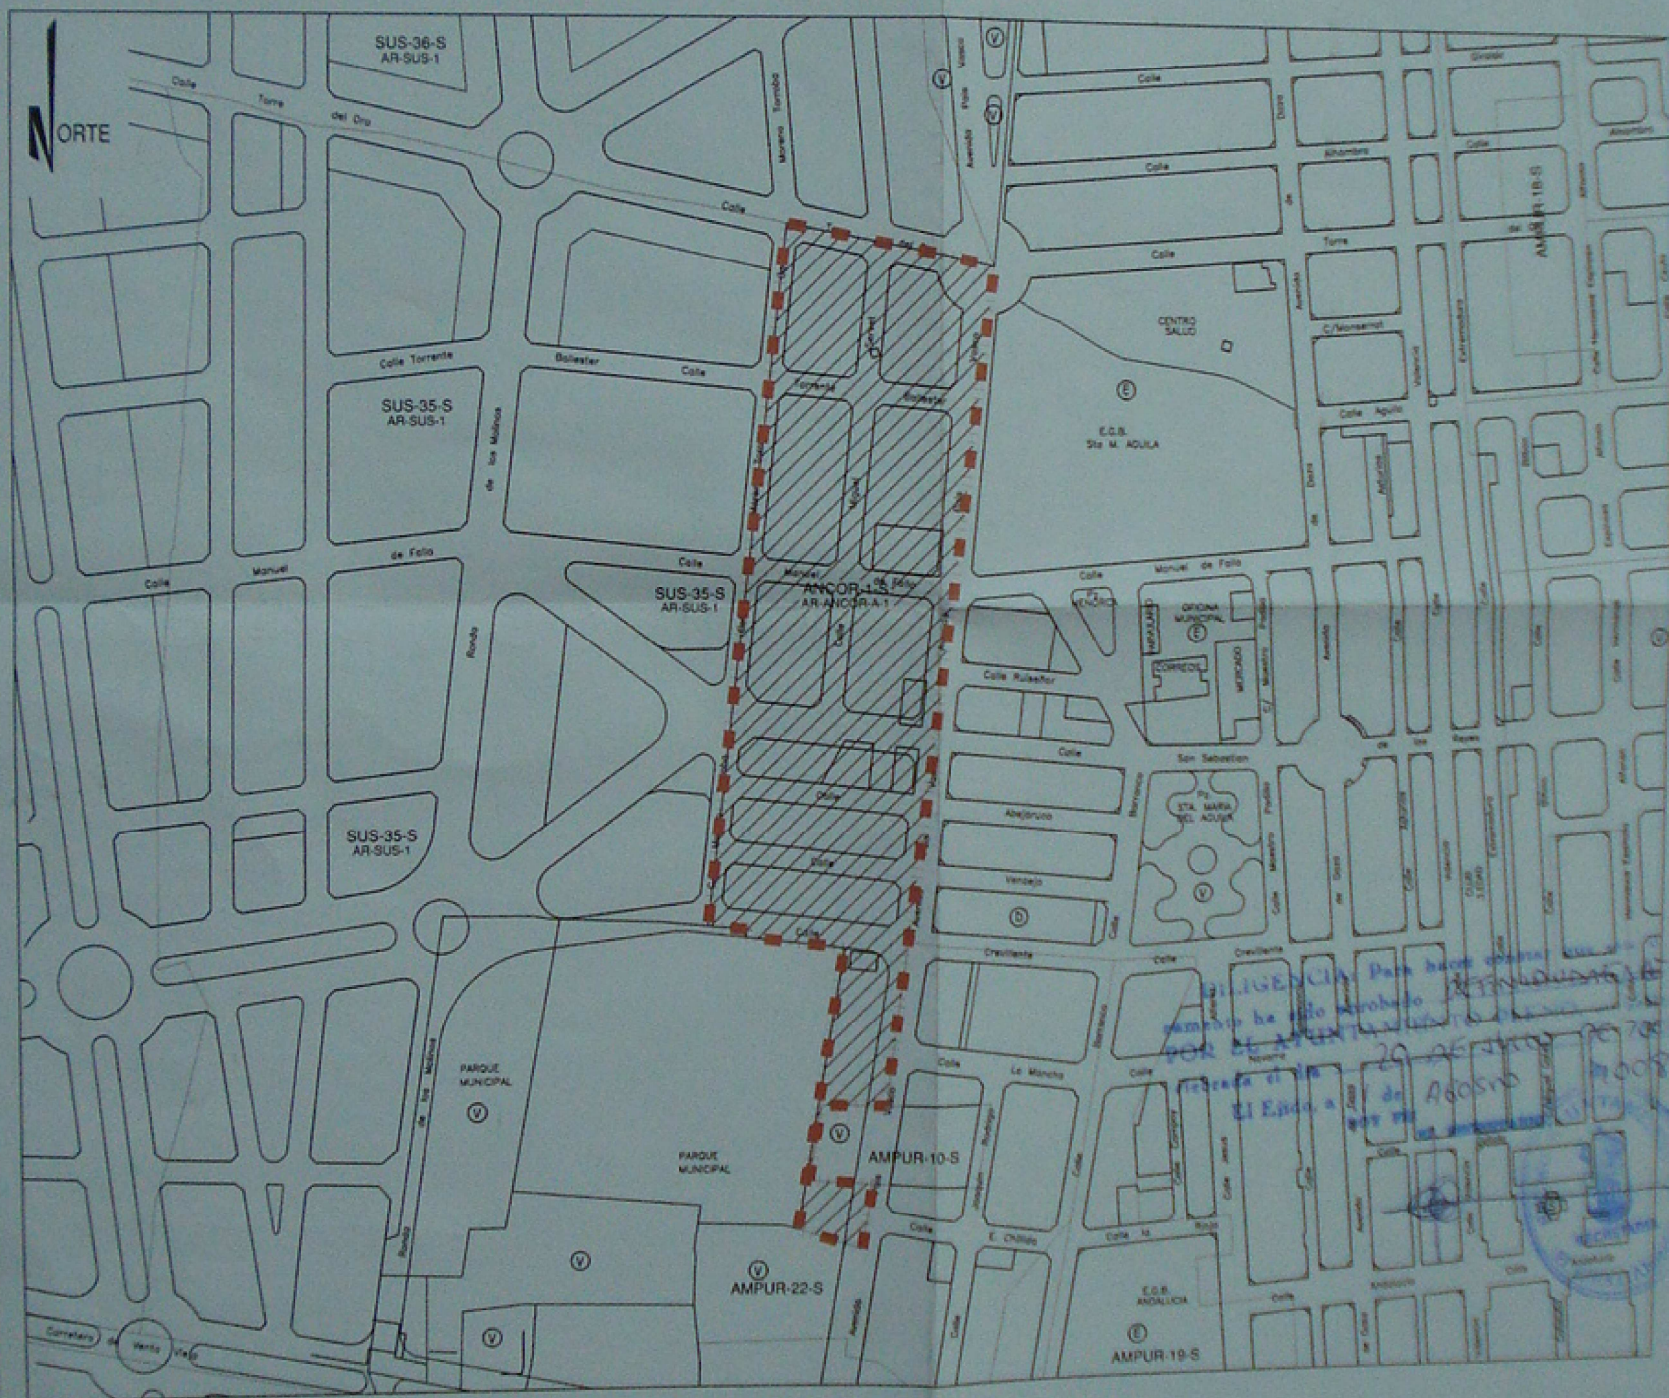

EMPLAZAMIENTO DE LA LIMITACIÓN DE LA UNIDAD. ESCALA 1/2.500

PROYECTOS CALLE MÁRQUES 99 E.I. 0101 (ALMERIA) TEL. 950 000 000 - 40.32.44 FAX 950 000 000 ARQUITECTOS JOSE EDUARDO MARTÍN PALMERO MANUEL MARTÍN HERRERO	ESTUDIO DE DETALLE	PROYECTO
	COMERCIAL EJIDO S.L.	PROYECTO
	ANCOR-1-S EL EJIDO, ALMERIA	SITUACION
	SITUACION Y EMPLAZAMIENTO	PLANO
	E. VARIAS	ED-1 05/82 ANCOR-1-S 05/82


Exp. 07-03184-MT
31/007 - Pág. 1 de 1

ASESORÍA DE INGENIEROS ARQUITECTOS
 JOSÉ EDUARDO MARTÍN PALMERO
 MANUEL MARTÍN HERRERO

COLEGIO OFICIAL DE INGENIEROS DE ALMERIA
 FOLIO 007 03184-MT

ALMERIA

ORTE

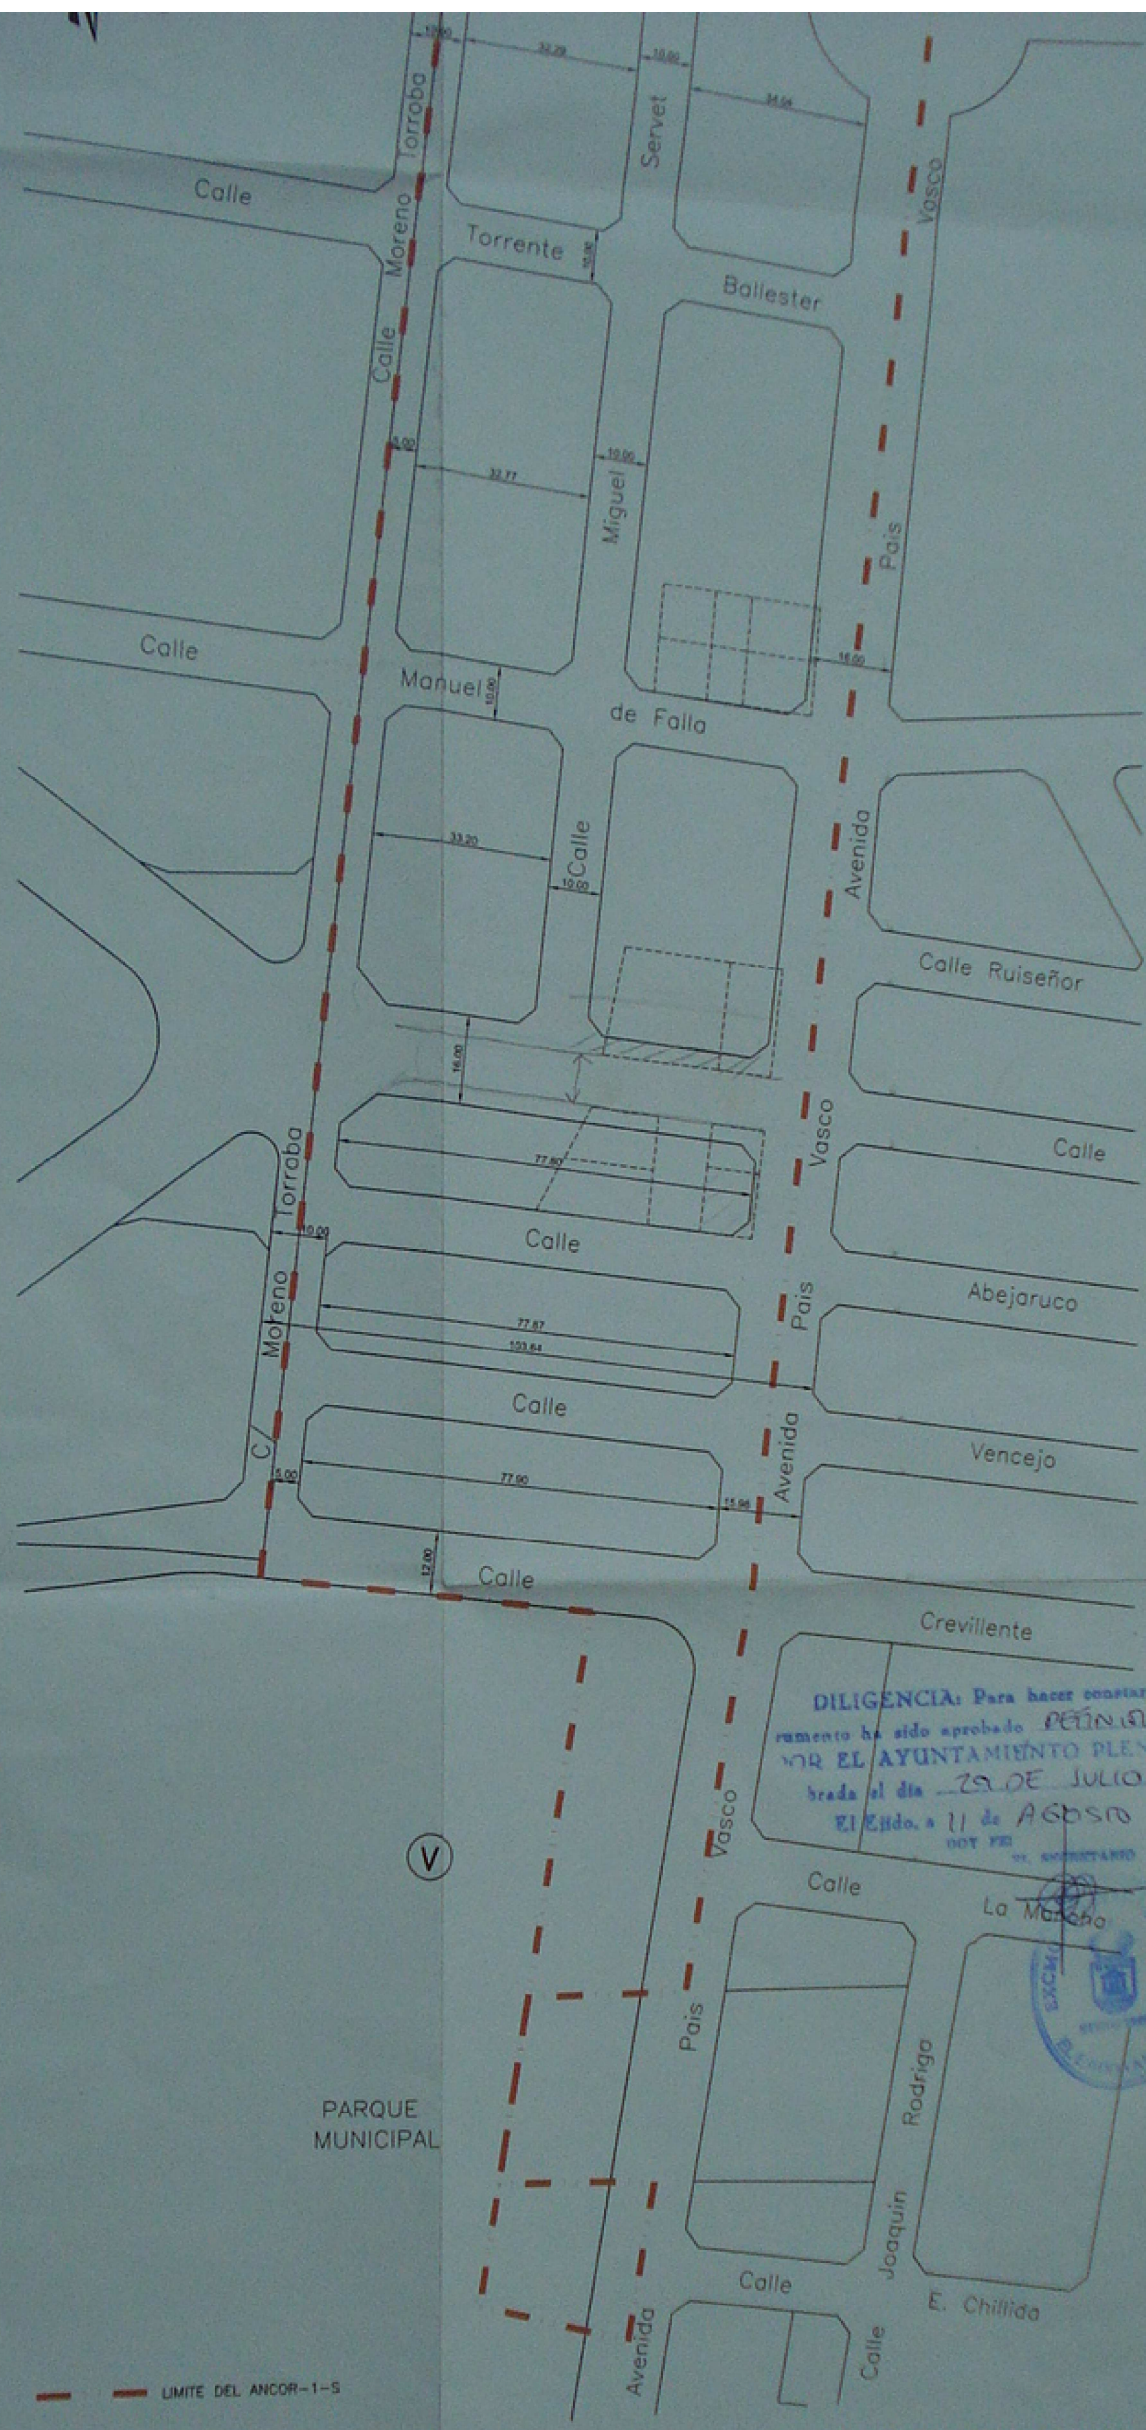

Exp. 07-03184-MT (Ref. 07-0014620-002-041601)
 31/10/07 - Pág. 1 de 1

0187 JOSÉ JESUS MARTÍN PALMERO
 4918 S.L. MARTÍN MARTOS ARQUITECTOS
 0188 MANUEL MARTOS HERRERO

PROYECTO
 PROMOTOR
 SITUACION
 L.A.N.O.
 DIBUJA: AP
 ED-1
 05/52
 ANCOR-1-S
 OCTUBRE 2007



DILIGENCIA: Para hacer constar que el documento ha sido aprobado PEÑIN JURISDICCION POR EL AYUNTAMIENTO PLENO, celebrado el día 29 DE JULIO DE 2008. EL EJIDO, a 11 de AGOSTO de 2008. DDT JESUS MARTIN PALMERO

Exp. 07-03184-MT (Ref. 07-0014620-002-041601)
 31/10/07 - Pág. 1 de 1

0187 JOSÉ JESUS MARTÍN PALMERO
 4918 S.L. MARTÍN MARTOS ARQUITECTOS
 0188 MANUEL MARTOS HERRERO

COLEGIO OFICIAL DE ARQUITECTOS DE ALMERIA
 VISADO: 08/10/07

ARQUITECTOS
 CALLE MURGOS 99
 EL EJIDO (ALMERIA)
 TELF. 950 - 48.02.09
 MANUEL MARTOS HERRERO
 FAX 950 - 48.38.44

PROYECTO
 ESTUDIO DE DETALLE
 PROMOTOR
 COMERCIAL EJIDO S.L.
 SITUACION
 ANCOR-1-S EL EJIDO, ALMERIA

ORDENACION PROPUESTA
 POR EL P.G.O.U

PLANO
 DIBUJA: AP
 ED-2
 05/52
 ANCOR-1-S
 OCTUBRE 2007

E. 1/1.000

NOTA
 Calle Moreno: Tránsito de 10m-20m
 Avenida Pais: Tránsito de 10m-20m



Para hacer constar que en el día 19 de JULIO de 2008 se ha aprobado por el AYUNTAMIENTO PLENO, en sesión celebrada el día 19 de JULIO de 2008, el expediente de modificación de ordenación urbanística número 1110007, de 19 de JULIO de 2008, de modificación de ordenación urbanística número 1110007, de 19 de JULIO de 2008.



Exp. 07-03184-MT
31/10/07 - Pág. 1 de 1

6187 JOSE JESUS MARTIN PALMERO
9188 MANUEL MARTOS HERRERO

COLEGIO OFICIAL DE ARQUITECTOS DE ALMERIA
VISADO ESTADUTARIO

PROYECTO
PROMOTOR
SITUACION
PLANO
DIBUJA: AP
ED-2
05/52
ANCOR-1-5
OCTUBRE 2007

--- LIMITE DEL ANCOR-1-5
□ EDIFICACIONES EXISTENTES

NOTA:
Calle Moreno Torroba de 10m pasa a 12m
Avenida Pais Vasco de 16m pasa a 15m

DILIGENCIA para hacer constar que en el día 19 de JULIO de 2008 se ha aprobado por el AYUNTAMIENTO PLENO, en sesión celebrada el día 19 de JULIO de 2008, el expediente de modificación de ordenación urbanística número 1110007, de 19 de JULIO de 2008, de modificación de ordenación urbanística número 1110007, de 19 de JULIO de 2008.



Exp. 07-03184-MT
31/10/07 - Pág. 2 de 2

6187 JOSE JESUS MARTIN PALMERO
9188 MANUEL MARTOS HERRERO

COLEGIO OFICIAL DE ARQUITECTOS DE ALMERIA
VISADO ESTADUTARIO

ARQUITECTOS
CALLE MURGOS 99
EL EJIDO (ALMERIA)
TELEF. 950 - 45.02.09
FAX. 950 - 45.38.44

ESTUDIO DE DETALLE
COMERCIAL EJIDO S.L.
ANCOR-1-5 EL EJIDO, ALMERIA
ORDENACION PROPUESTA

PROYECTO
PROMOTOR
SITUACION
PLANO
DIBUJA: AP
ED-3
05/52
ANCOR-1-5
OCTUBRE 2007

E. 1/1.000