


SITUACION. ESCALA 1/10.000

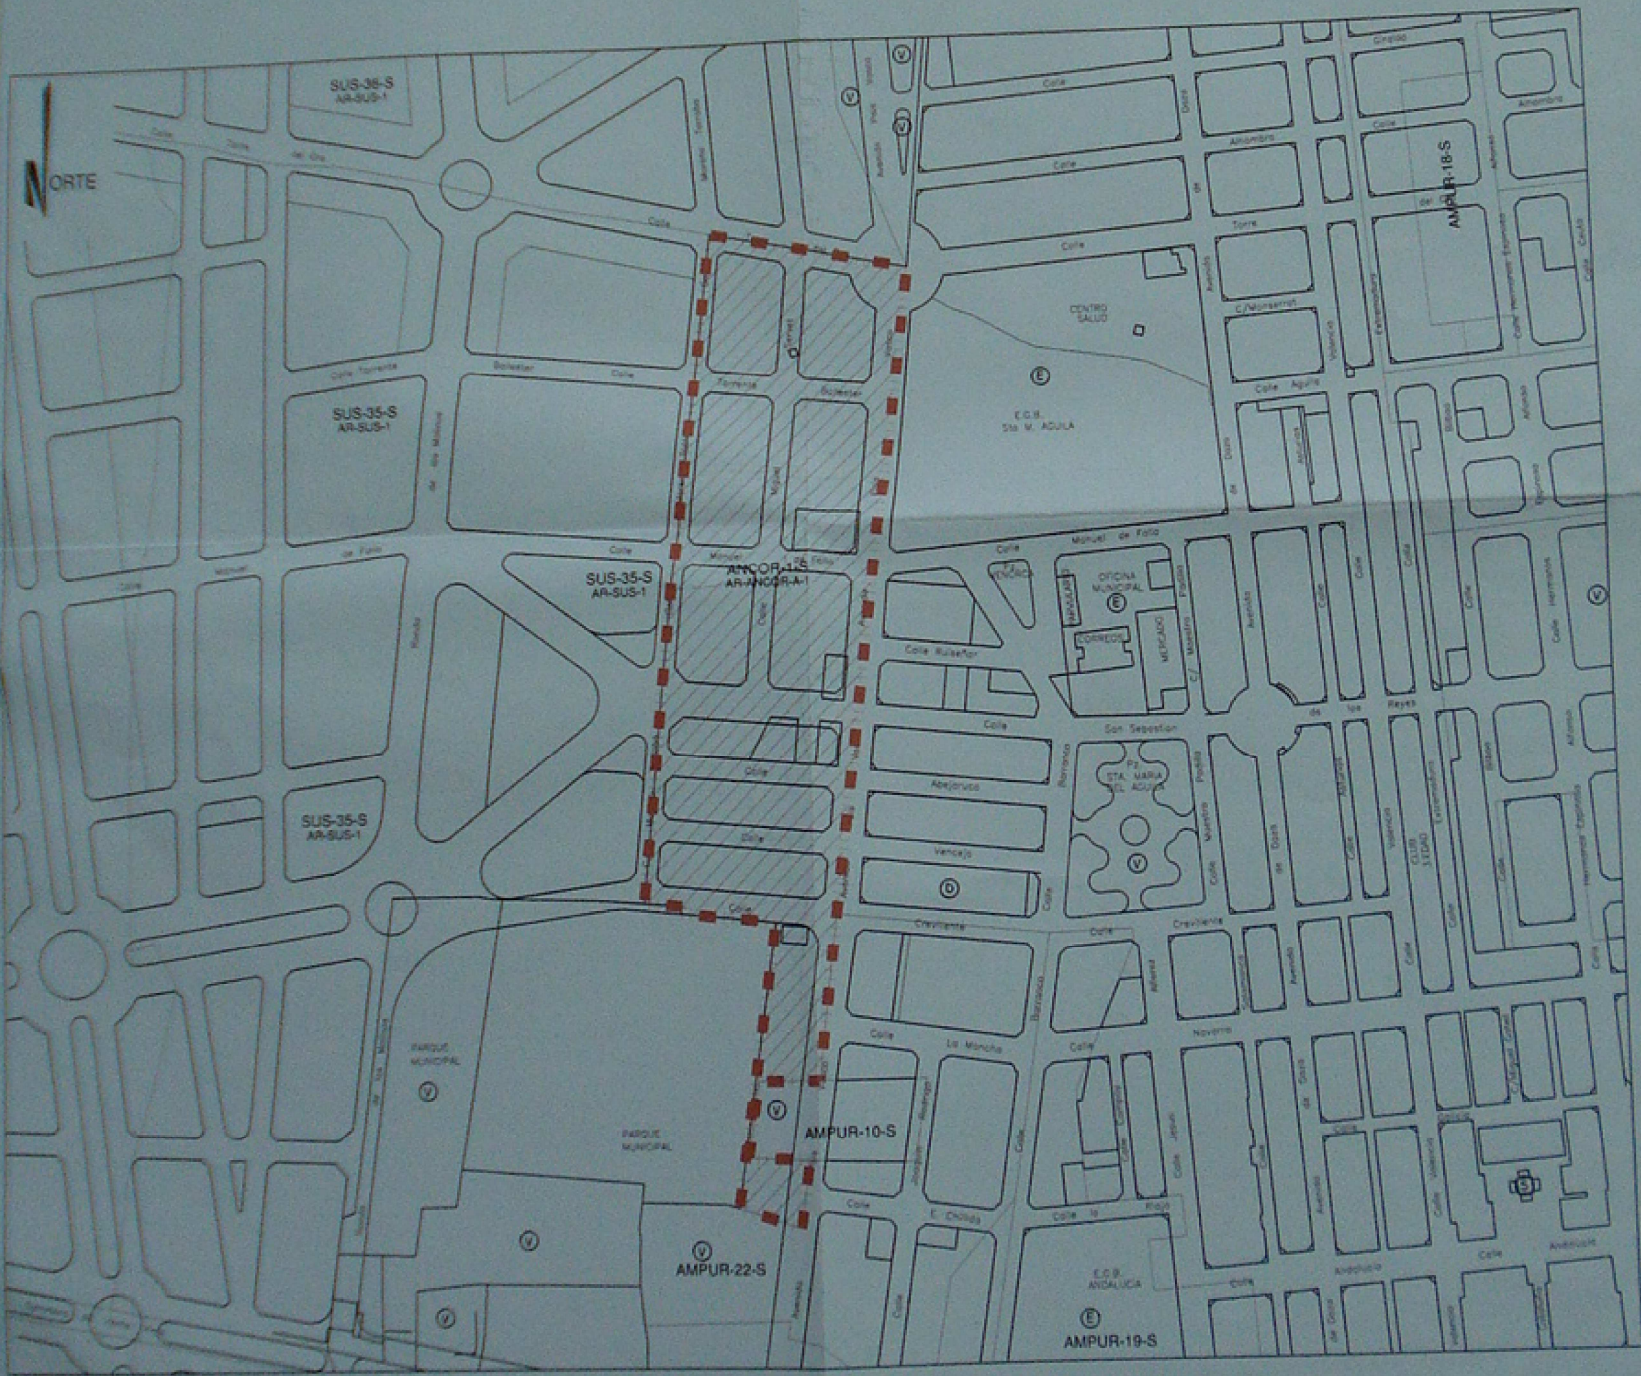

EMPLAZAMIENTO DE LA LIMITACIÓN DE LA UNIDAD. ESCALA 1/2.500

DILIGENCIA: Para hacer constar que el documento ha sido aprobado de forma transaccional POR EL AYTO. de EL EJIDO, Almería, celebrada el día 11 de Mayo de 2009. El Ejido, a 27 de Mayo de 2009. DOT 981

Proyecto: ESTUDIO DE DETALLE-2 ANCOR-1-S

Promotor: JUNTA DE COMPENSACION ANCOR-1-S

Situación: ANCOR-1-S EL EJIDO, ALMERIA

SITUACION Y EMPLAZAMIENTO

Título:

Arquitectos: José Jesús Martín Palmero Manuel Martín Herrera

DEPARTAMENTO DE ARQUITECTURA Y URBANISMO.



Ref: 05/52

Dibuja: AP

Fecha: NOVIEMBRE 2008

Escala: VARIAS

4818 S.L. MARTINMARTOS ARQUITECTOS Exp. 08-01037-MT 01/12/08 - Pág. 1 de 1 (Ref. 05-0516647-002-05655)

COLEGIO OFICIAL DE ARQUITECTOS DE ALMERIA VISTADO ESTATUTARIO.

NOTA:  
Colle  
Avenida



Exp. 08-01037-MT  
 01/12/08 - Pág. 1 de 1  
 4019 E.L. MARTINEZ MARTOS ARQUITECTOS  
 (Tel. 950 48 00 11) Fax: 950 48 38 44  
 Exp. 08-01037-MT  
 01/12/08 - Pág. 1 de 1  
 4019 E.L. MARTINEZ MARTOS ARQUITECTOS  
 (Tel. 950 48 00 11) Fax: 950 48 38 44

DILIGENCIA: Para hacer constar que este documento ha sido aprobado  
 POR EL AYUNTAMIENTO DE EL EJIDO, en sesión celebrada el día 11 de Mayo de 2009  
 El Ejido, a 27 de Mayo de 2009  
 DOY FE:  
 EL SECRETARIO,




--- LIMITE DEL ANCOR-1-S  
 □ EDIFICACIONES EXISTENTES  
 NOTA:  
 Calle Morán Tarraba de 10m pasa a 12m  
 Avenida Pais Vasca de 16m pasa a 15m

--- LIMITE DEL EDIFICACION  
 □  
 NOTA:  
 Calle San Sebastian para  
 Calle Miguel Sert para  
 SUPERFICIE A GANAR EN C Sin  
 SUPERFICIE A PERDER C Miguel Sert  
 MANZANA 1 MANZANA 1  
 MANZANA 2 MANZANA 1  
 MANZANA 3 MANZANA 1  
 MANZANA 4

Proyecto: ESTUDIO DE DETALLE-2 ANCOR-1-S  
 Promotor: JUNTA DE COMPENSACION ANCOR-1-S  
 Situación: ANCOR-1-S EL EJIDO, ALMERIA  
 Título: ORDENACION SEGUN ESTUDIO DE DETALLE APROBADO

**ED-2**  
 Ref: 05/52  
 Dibuja: AP  
 Fecha: NOVIEMBRE 2008  
 Escala: 1.000

COLEGIO OFICIAL DE ARQUITECTOS DE ALMERIA  
 VISADO ESTATUTARIO

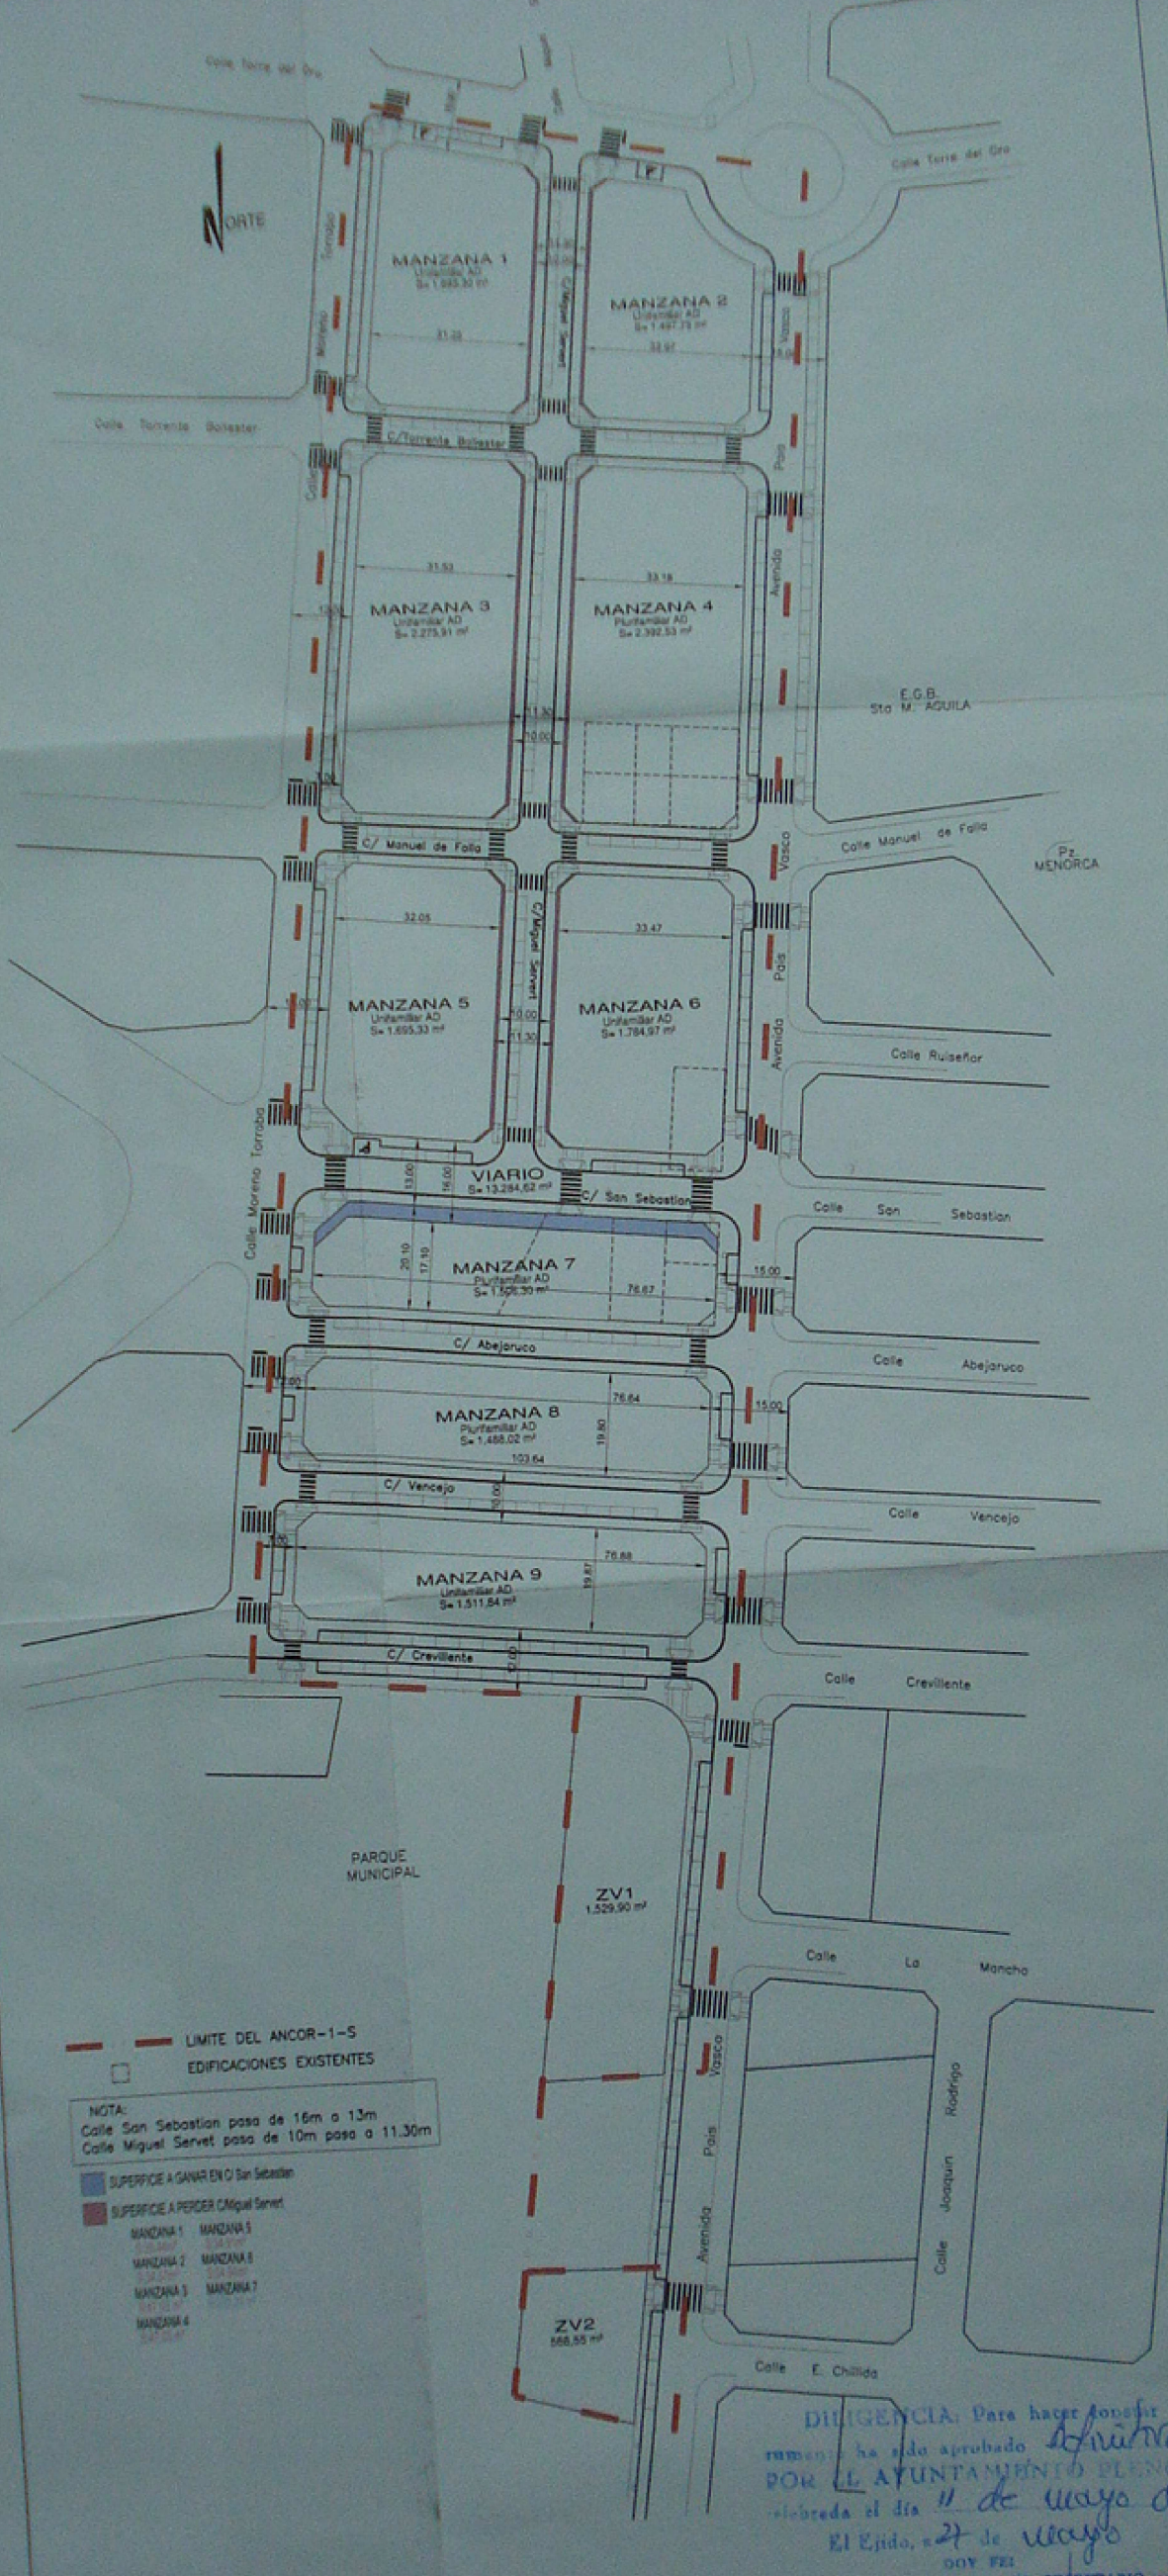

--- LIMITE DEL ANCOR-1-S  
 □ EDIFICACIONES EXISTENTES

NOTA:  
 Calle San Sebastian pasa de 16m a 13m  
 Calle Miguel Servet pasa de 10m a 11,30m

■ SUPERFICIE A GANAR EN C/ San Sebastian  
 ■ SUPERFICIE A PERDER C/Miguel Servet

MANZANA 1	MANZANA 5
MANZANA 2	MANZANA 6
MANZANA 3	MANZANA 7
MANZANA 4	MANZANA 8

DILIGENCIA: Para hacer constar que este plano ha sido aprobado *firmado*  
 POR EL AYUNTAMIENTO PLENO en sesión celebrada el día 11 de mayo de 2009  
 El E.Jido, a 27 de mayo de 2009  
 0017 921

Exp. 08-01037-MT  
 01/12/08 - Pág. 1 de 1

4818 S.L. MARTINEZMARTOS ARQUITECTOS

Exp. 08-01037-MT  
 01/12/08 - Pág. 1 de 1

4818 S.L. MARTINEZMARTOS ARQUITECTOS



C/ Murcia, 99 - 04700 - El Ejido (Almería) - Telf: 950 48 09 11 - Fax: 950 48 55 44

Proyecto: ESTUDIO DE DETALLE-2 ANCOR-1-S

Promotor: JUNTA DE COMPENSACION ANCOR-1-S

Situación: ANCOR-1-S EL EJIDO, ALMERIA

ORDENACION PROPUESTA

Ref: 05

Oruga: AP

Fecha: NOVIEMBRE 2008

Escala: 1:000

ED-2

COLEGIO OFICIAL DE ARQUITECTOS DE ALMERIA  
 VISADO ESTATUTARIO.