
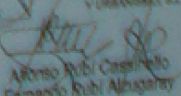
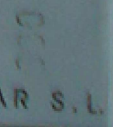




DISEÑO DE  
 ARQUITECTURA  
 DE  
 JUNIO DE  
 2006  
 VISADO EN  
 27 MAR 2006

Plano num.	Proyecto:	ESTUDIO DE DETALLE PARA EDIFICIO SINGULAR	Fecha:	PROMOTOR:	 <b>ARCO TAU, S.L.</b> <small>Oficina: Avda. Chacabuco 400</small> <small>CALLE DE ARQUITECTURA Y URBANISMO, S.L.</small>  <small>Alfonso Rubi Casanovi</small> <small>Fernando Rubi Alguasany</small> <small>arquitectos</small>
01	Situación:	Avda de El Oasis, Santo Domingo ( El Ejido)	Marzo 2006		
S 01	Título:	SITUACION EN EXPEDIENTE PARA APROBACION DEFINITIVA	Escala:		
	Contenido:	Situación en el P.G.O.U de El Ejido	1/1000		







DISEÑO  
 OFICINA DE  
 ARQUITECTURA  
 Y URBANISMO  
 DE  
 VISADAC  
 27 MAR 2006  
 1/500


Piano num.	Proyecto:	ESTUDIO DE DETALLE PARA EDIFICIO SINGULAR	Fecha:	PROMOTOR:
02	Situación:	Avda de El Oasis, Santo Domingo ( El Ejido)	Marzo 2006	MEDIT- BOMAR S.L.
S 02	Título:	EMPLAZAMIENTO EN EXPEDIENTE PARA APROBACION DEFINITIVA	Escala:	
	Contenido:	Ordenación y Relación con el Entorno	1/500	


ARCO T.A.U., S.L.  
 ARQUITECTOS  
 ALFONSO RUIZ CASAPELLO  
 FERNANDO RUIZ ALFONSO  
 ARQUITECTOS




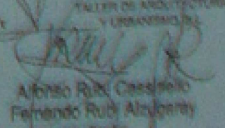
  
 OFICINA DE  
 ARQUITECTURA  
 DE  
 ALBARRACIN  
 VISADO  
 27 MAR 2006

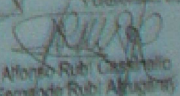
Plano num.	Proyecto:	ESTUDIO DE DETALLE PARA EDIFICIO SINGULAR	Fecha:	PROMOTOR:	 <b>ARCO T.A.U., S.L.</b> <small>Alfonso Rubi Casanovi &amp; C.        Ingenieros de Arquitectura        y Urbanismo, S.L.</small>  <small>Alfonso Rubi Casanovi        Fernando Rubi Alguacil        Arquitectos</small>
03	Situación:	Avda de El Oasis, Santo Domingo ( El Ejido)	Marzo 2006	 TARIÑO 007	
	Título:	PLANTAS PARA APROBACIÓN DEFINITIVA	Escala:		
D 01	Contenido:	Planta de Cubiertas	1/250	MEDIT-BOMAR S. L.	

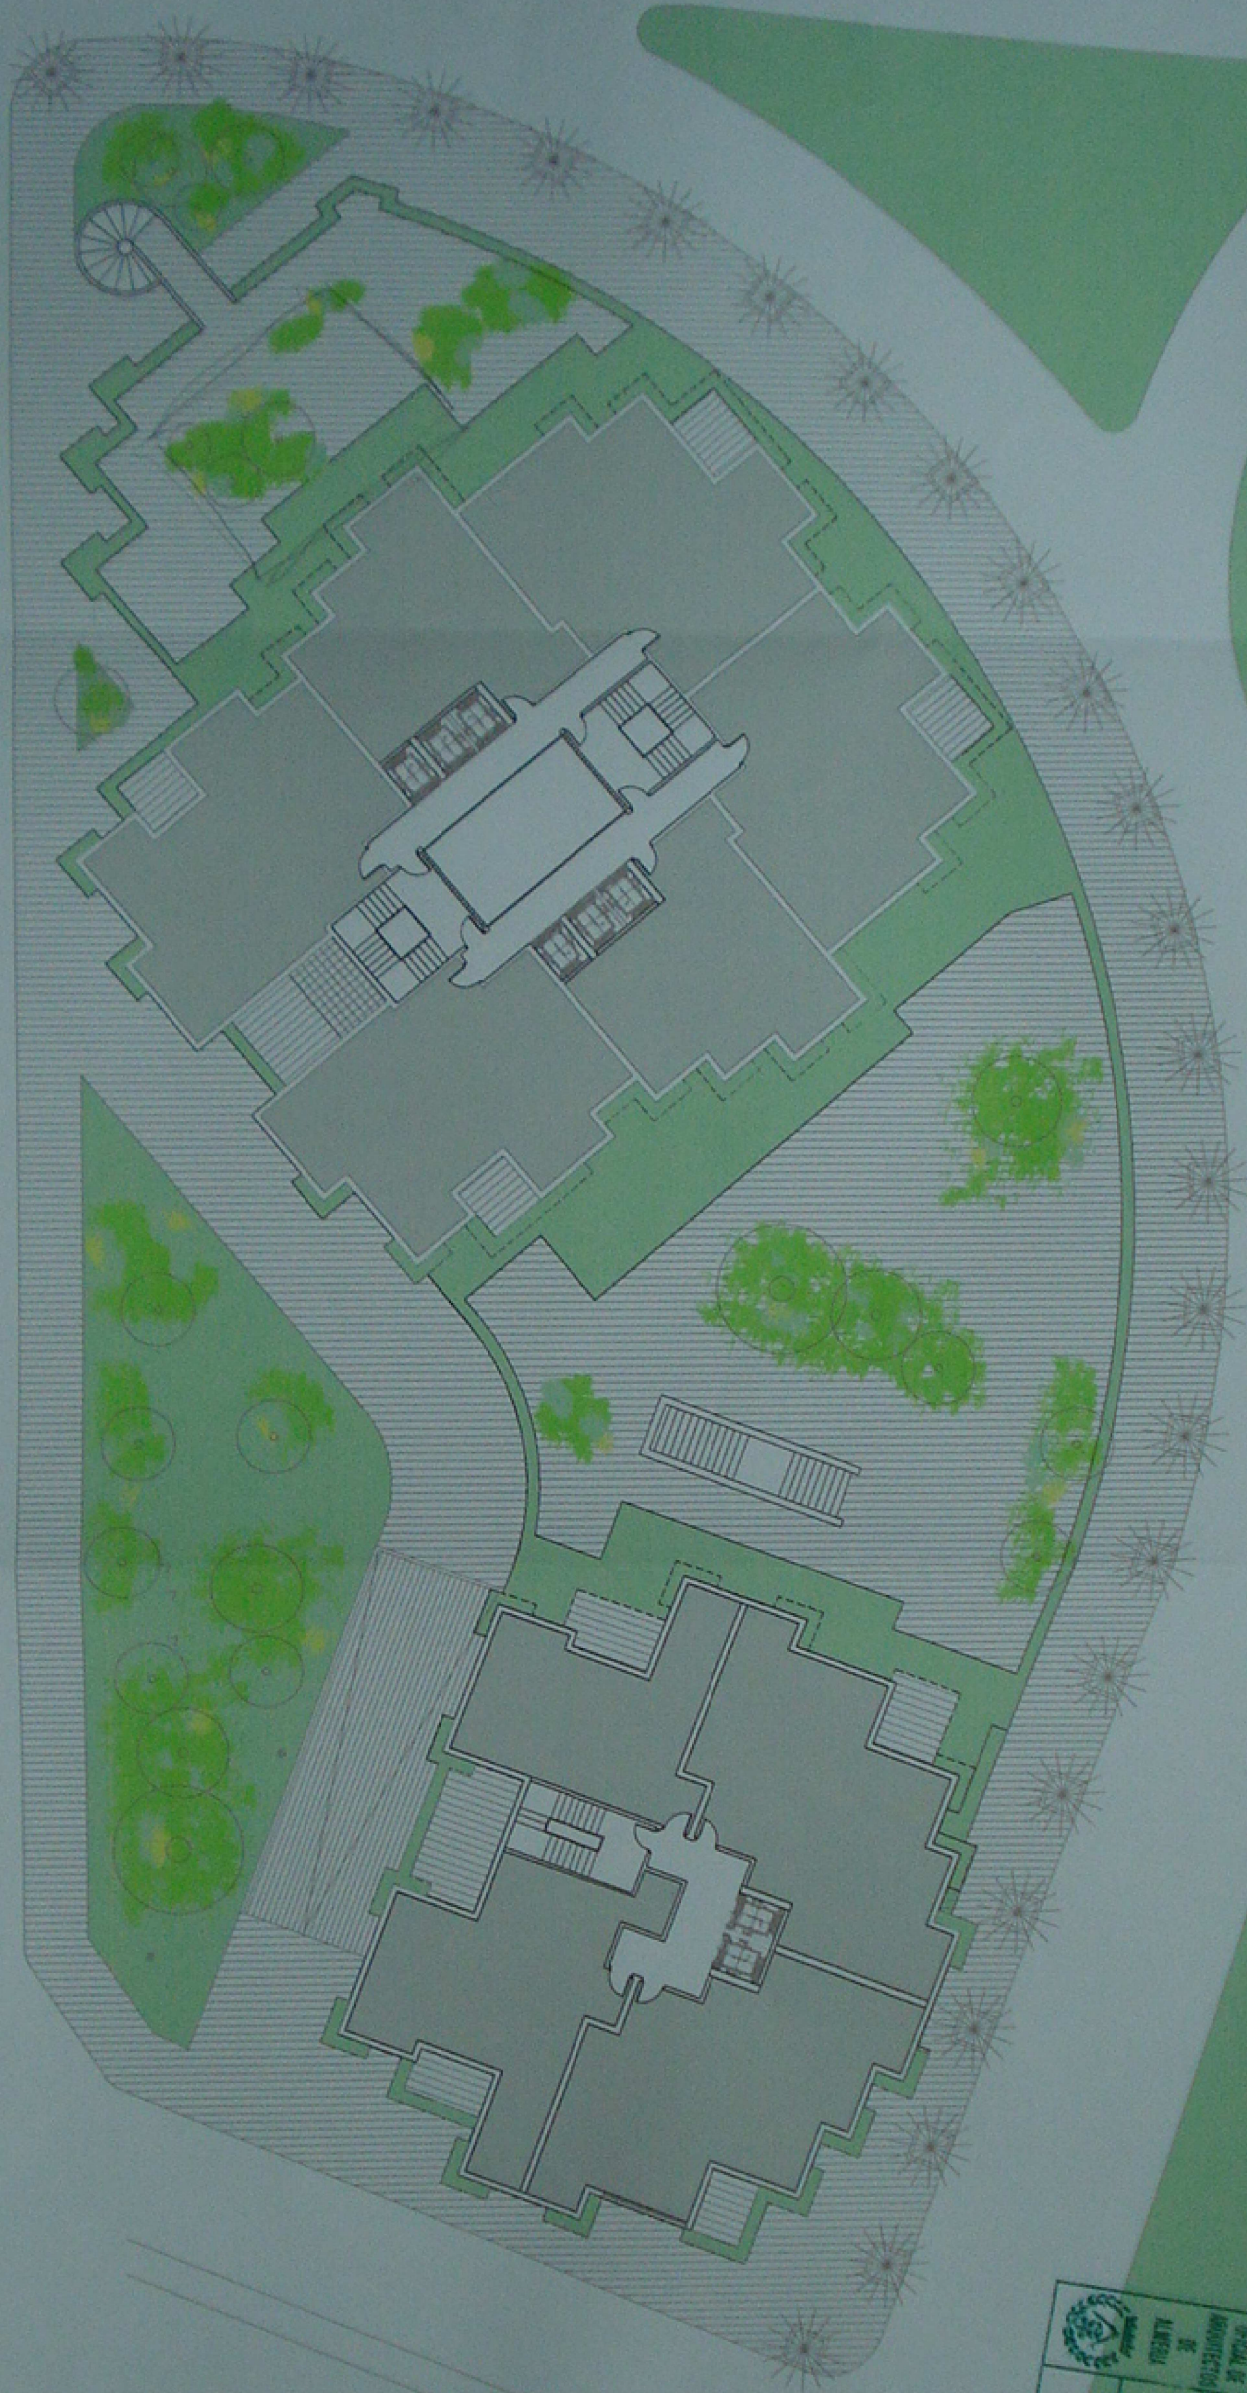


 OFICINA DE ARQUITECTURA  
 DE LURENA  
 VISADO EN ESTUDIO  
 27 MAR 2006  
 ARCHIVO



Plano num.	Proyecto:	ESTUDIO DE DETALLE PARA EDIFICIO SINGULAR	Fecha:	PROMOTOR:
04	Situación:	Avda de El Oasis, Santo Domingo ( El Ejido)	Marzo 2006	MEDIT- BOMAR S.L.
	Título:	PLANTAS PARA APROBACION DEFINITIVA	Escala:	
D 02	Contenido:	Planta Primera	1/250	

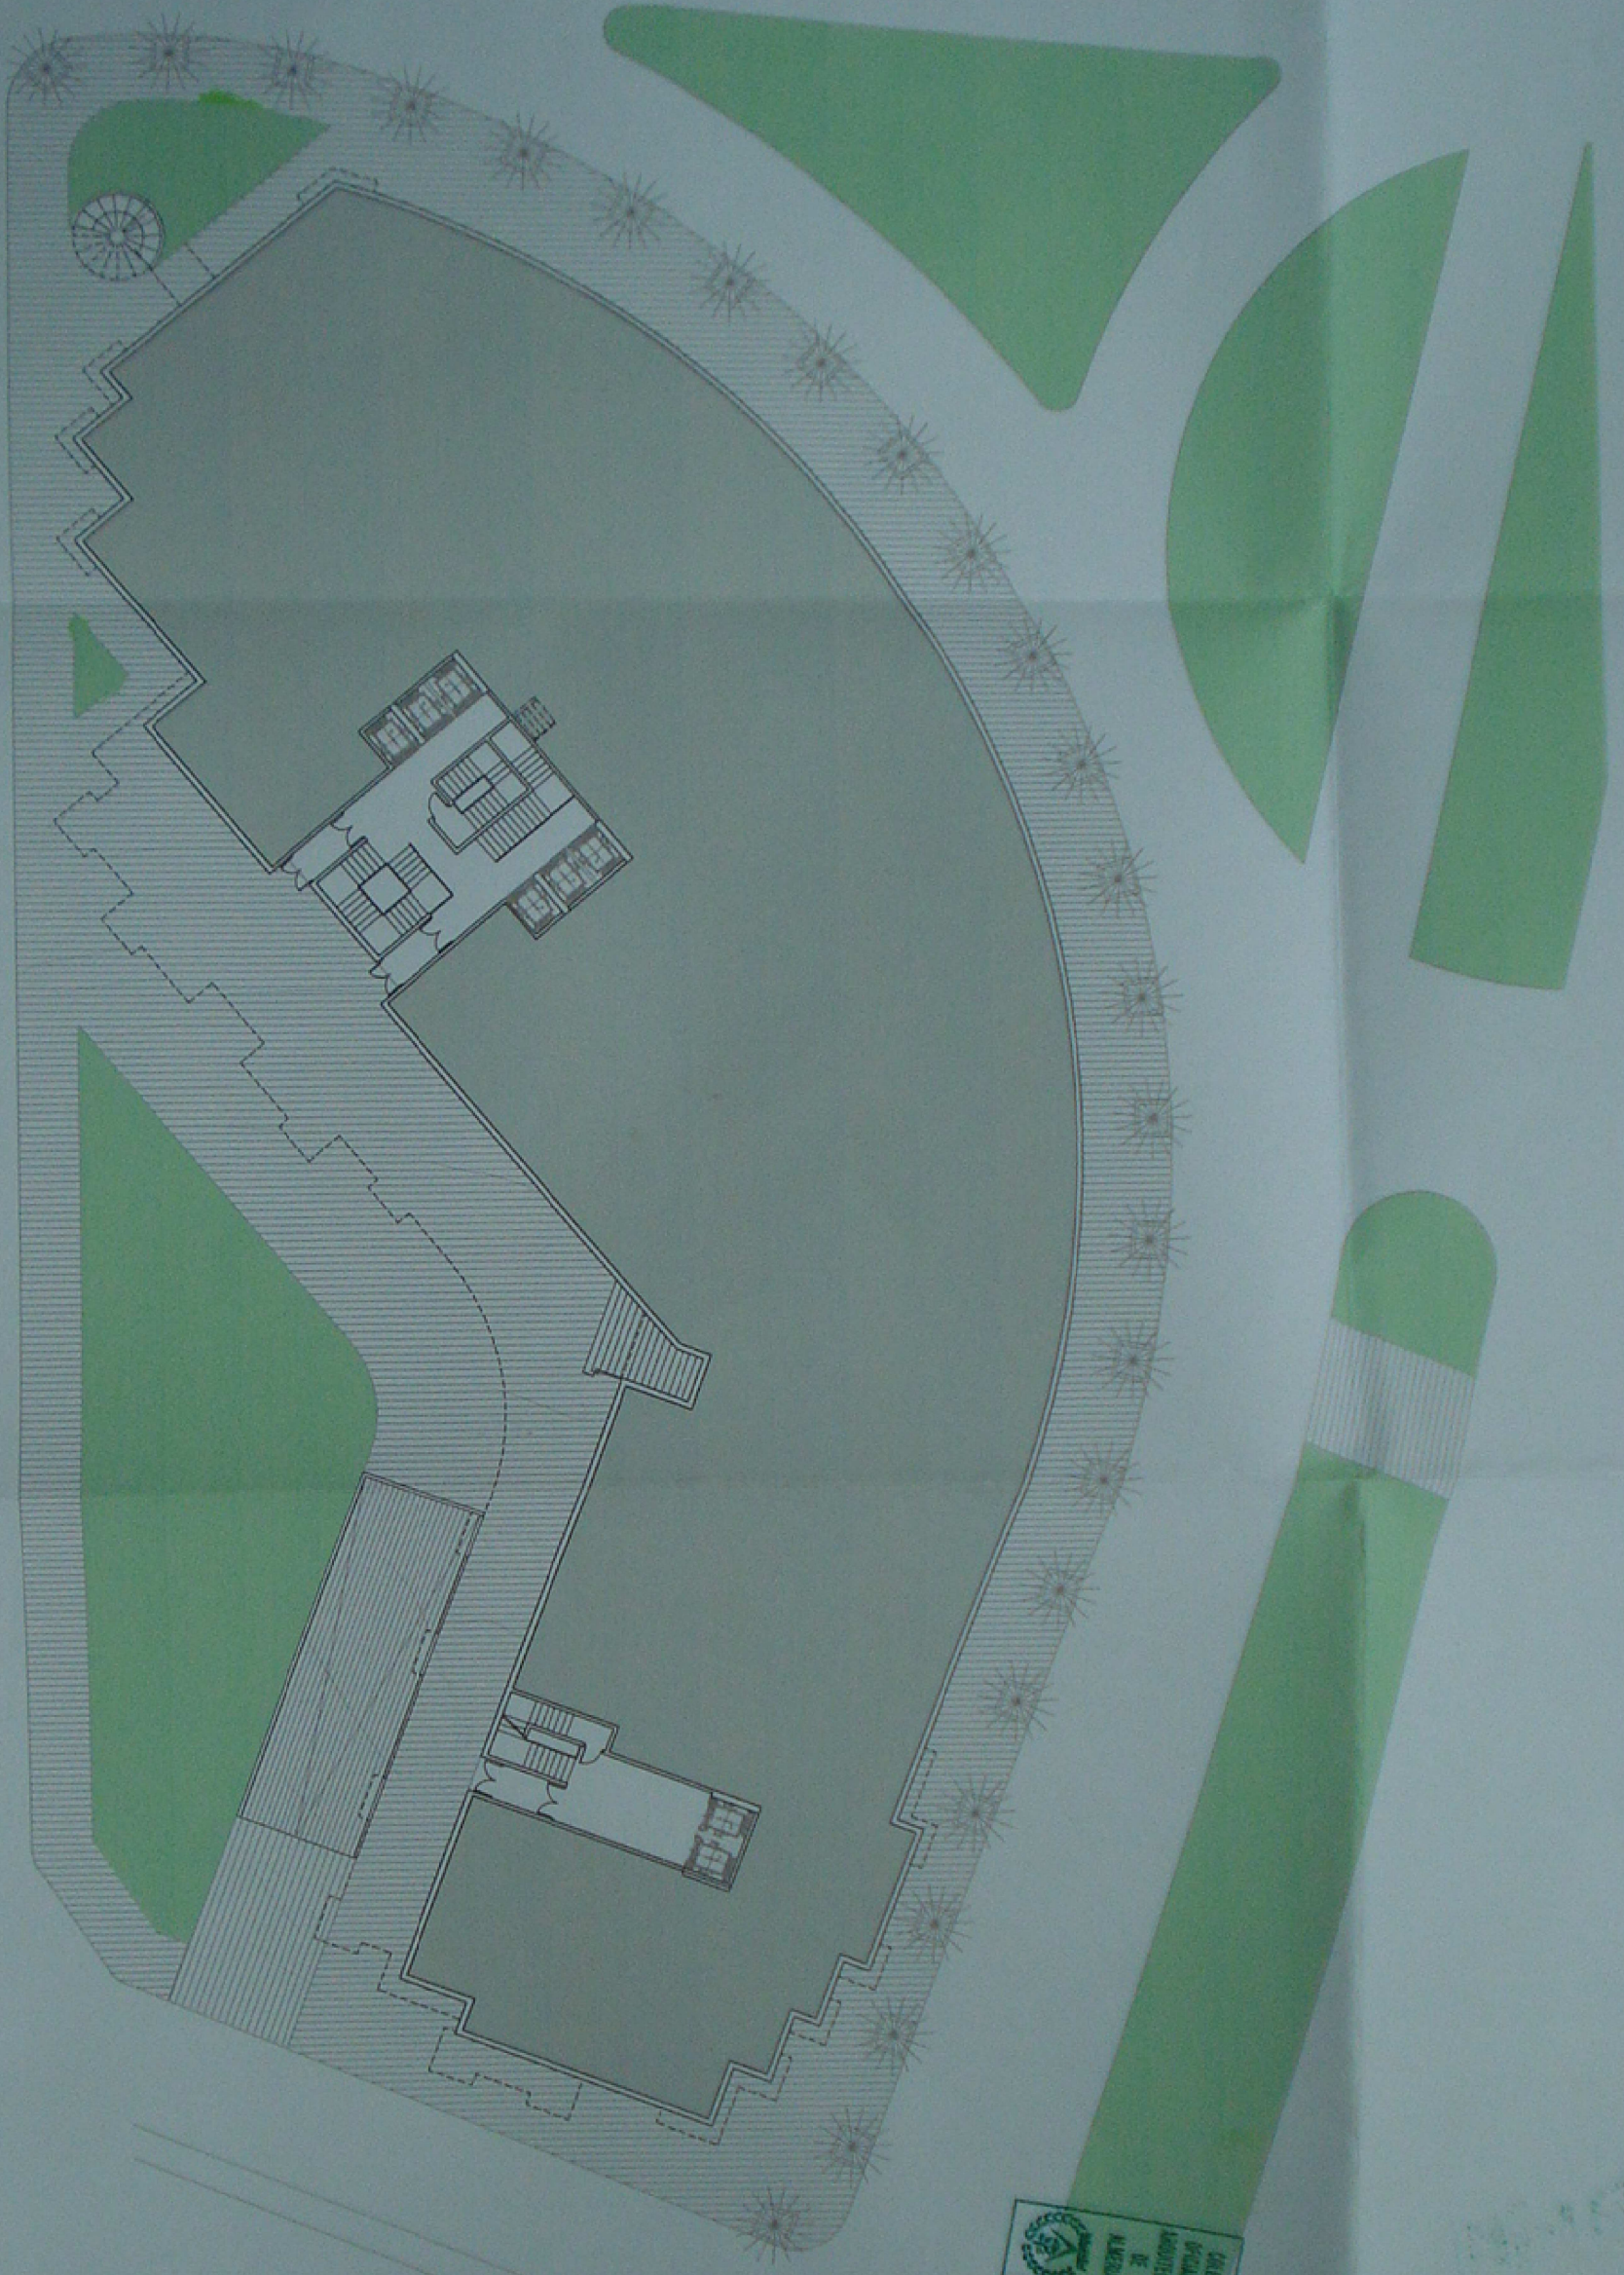
**ARCO T.A.U. S.L.**  
Oficina: Río Castejón, 8 C/O  
 TALLER DE ARQUITECTURA  
 Y URBANISMO S.L.  
  
 Alfredo Ruiz Casajuso  
 Fernando Ruiz Albuera  
 arquitectos





  
 OFICINA DE  
 PROMOTOR  
 DE  
 VISAS  
 27 MAR 2006  
 ESTUDIO DE  
 PROMOTOR

005

Piano num.	Proyecto:	ESTUDIO DE DETALLE PARA EDIFICIO SINGULAR	Fecha:	Marzo 2006	 <b>ARCO TAU, S.L.</b> <small>Alfonso Ruiz Casanovi &amp; Cía.        FALLEN DE ARQUITECTOS        Y URBANISTAS, S.L.</small>  Alfonso Ruiz Casanovi Fernando Ruiz Azagoray arquitectos
<b>05</b>	Situación:	Avda de El Oasis, Santo Domingo ( El Elido)	Escala:	1/250	
<b>D 03</b>	Título:	PLANTAS PARA APROBACION DEFINITIVA			
	Contenido:	Planta Baja			


MEDIT- BOMAR S. L.

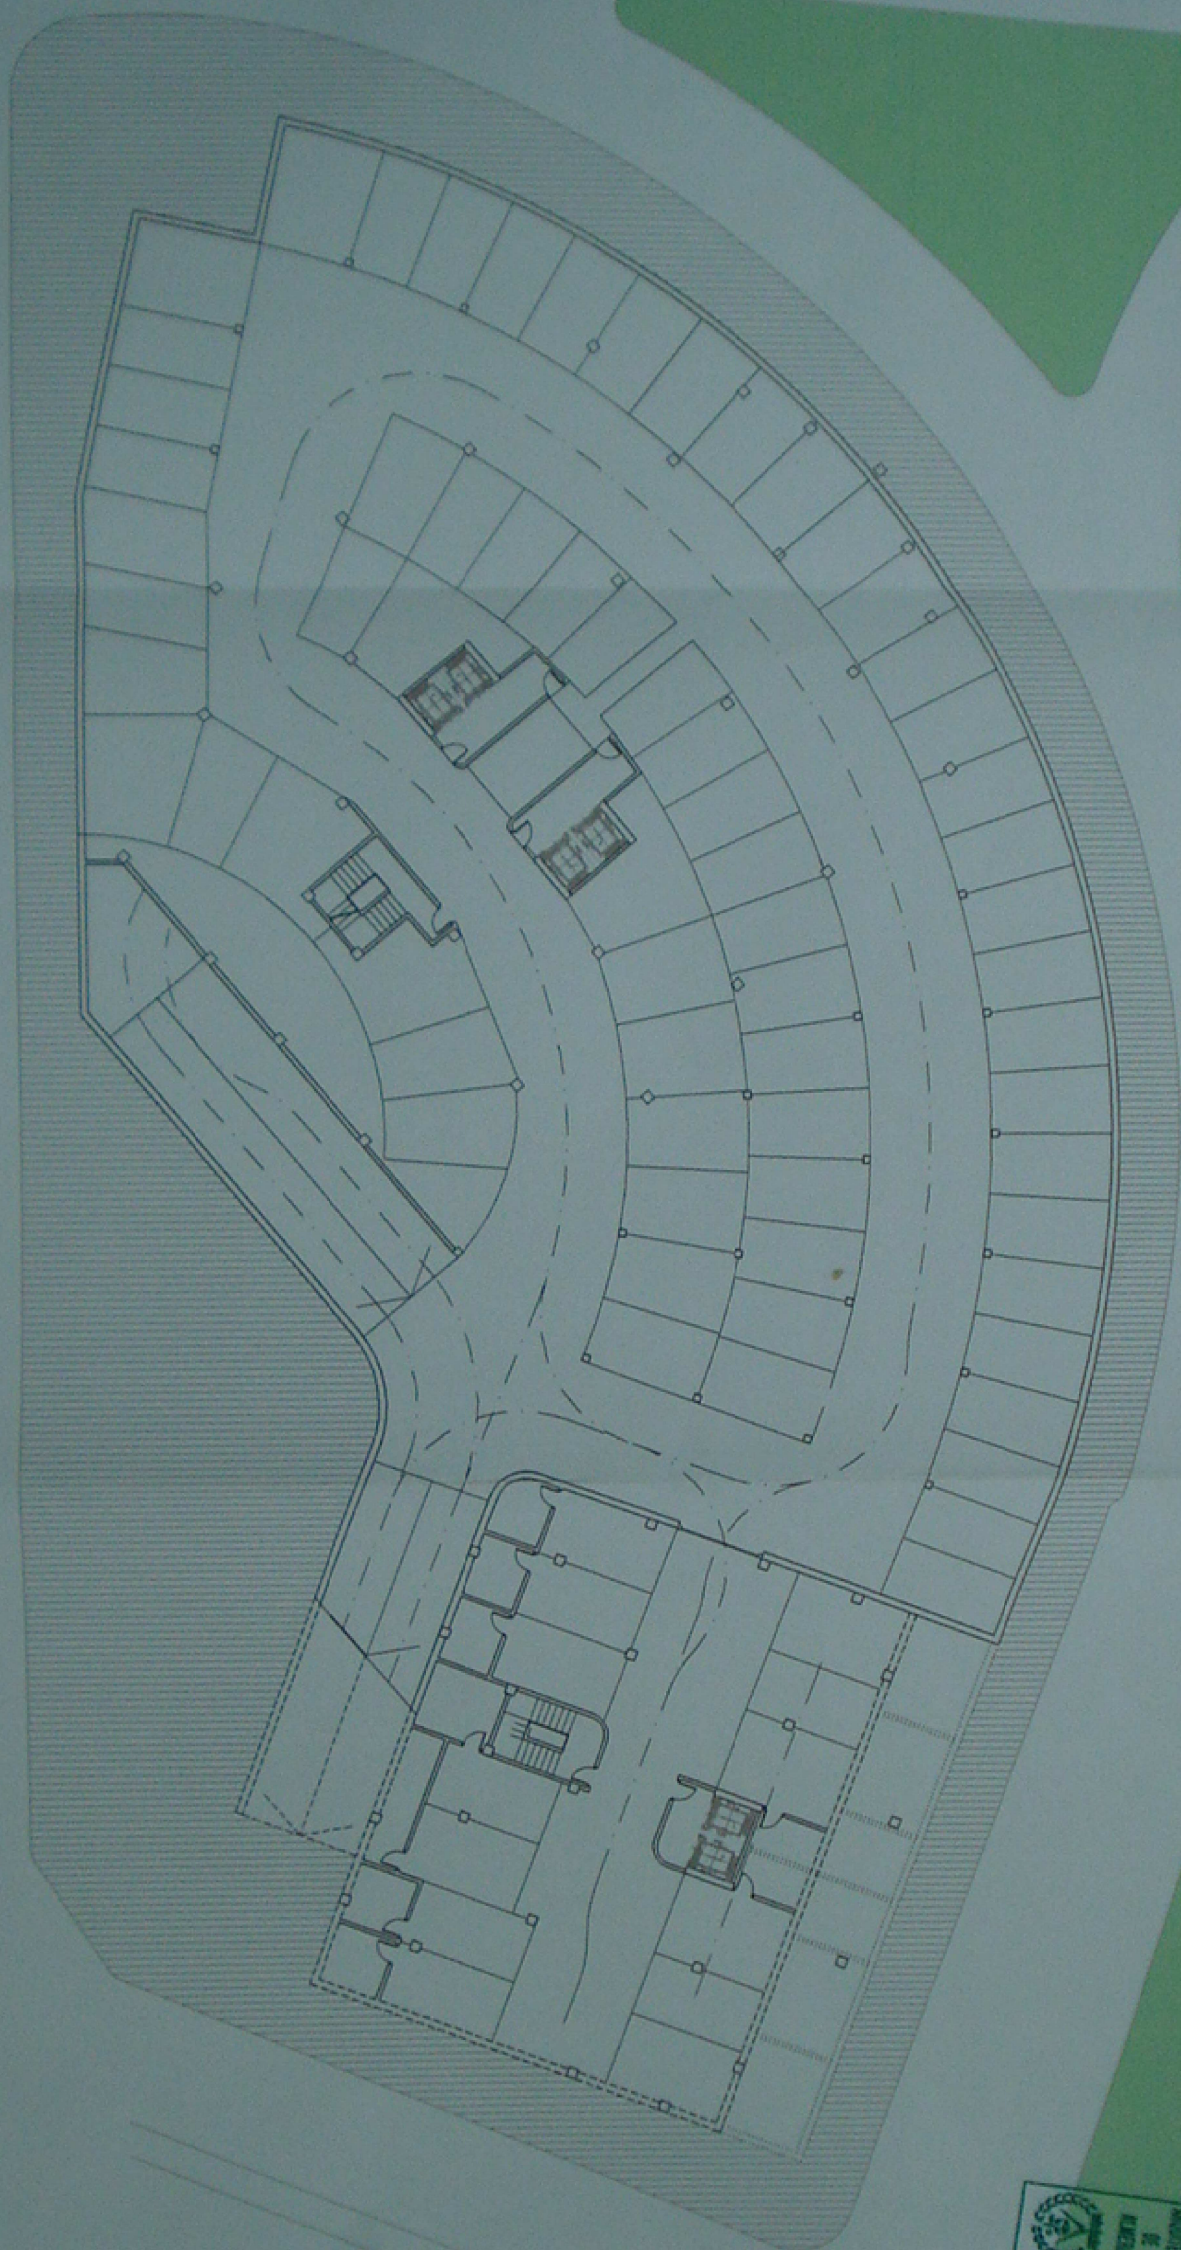


  
 DIRECCIÓN GENERAL DE  
 ADMINISTRACIÓN DE  
 URBANISMO  
 27 MAR 2006  
 VISADO ESTADÍSTICO  
 PROMOTOR:


Plano num.	Proyecto:	ESTUDIO DE DETALLE PARA EDIFICIO SINGULAR	Fecha:
06	Situación:	Avda de El Oasis, Santo Domingo ( El Ejido)	Marzo 2006
D 04	Título:	PLANTAS PARA APROBACION DEFINITIVA	Escala:
	Contenido:	Planta Sótano -1	1/250

MEDIT-BOMAR S.L.


**ARCO T.A.U. S.L.**  
Oficina de Estudios e Ingeniería de Arquitectura y Urbanismo S.L.  
 Alfonso Rubi Casanueva  
 Fernando Rubi Alguaraz  
 socios

0:1

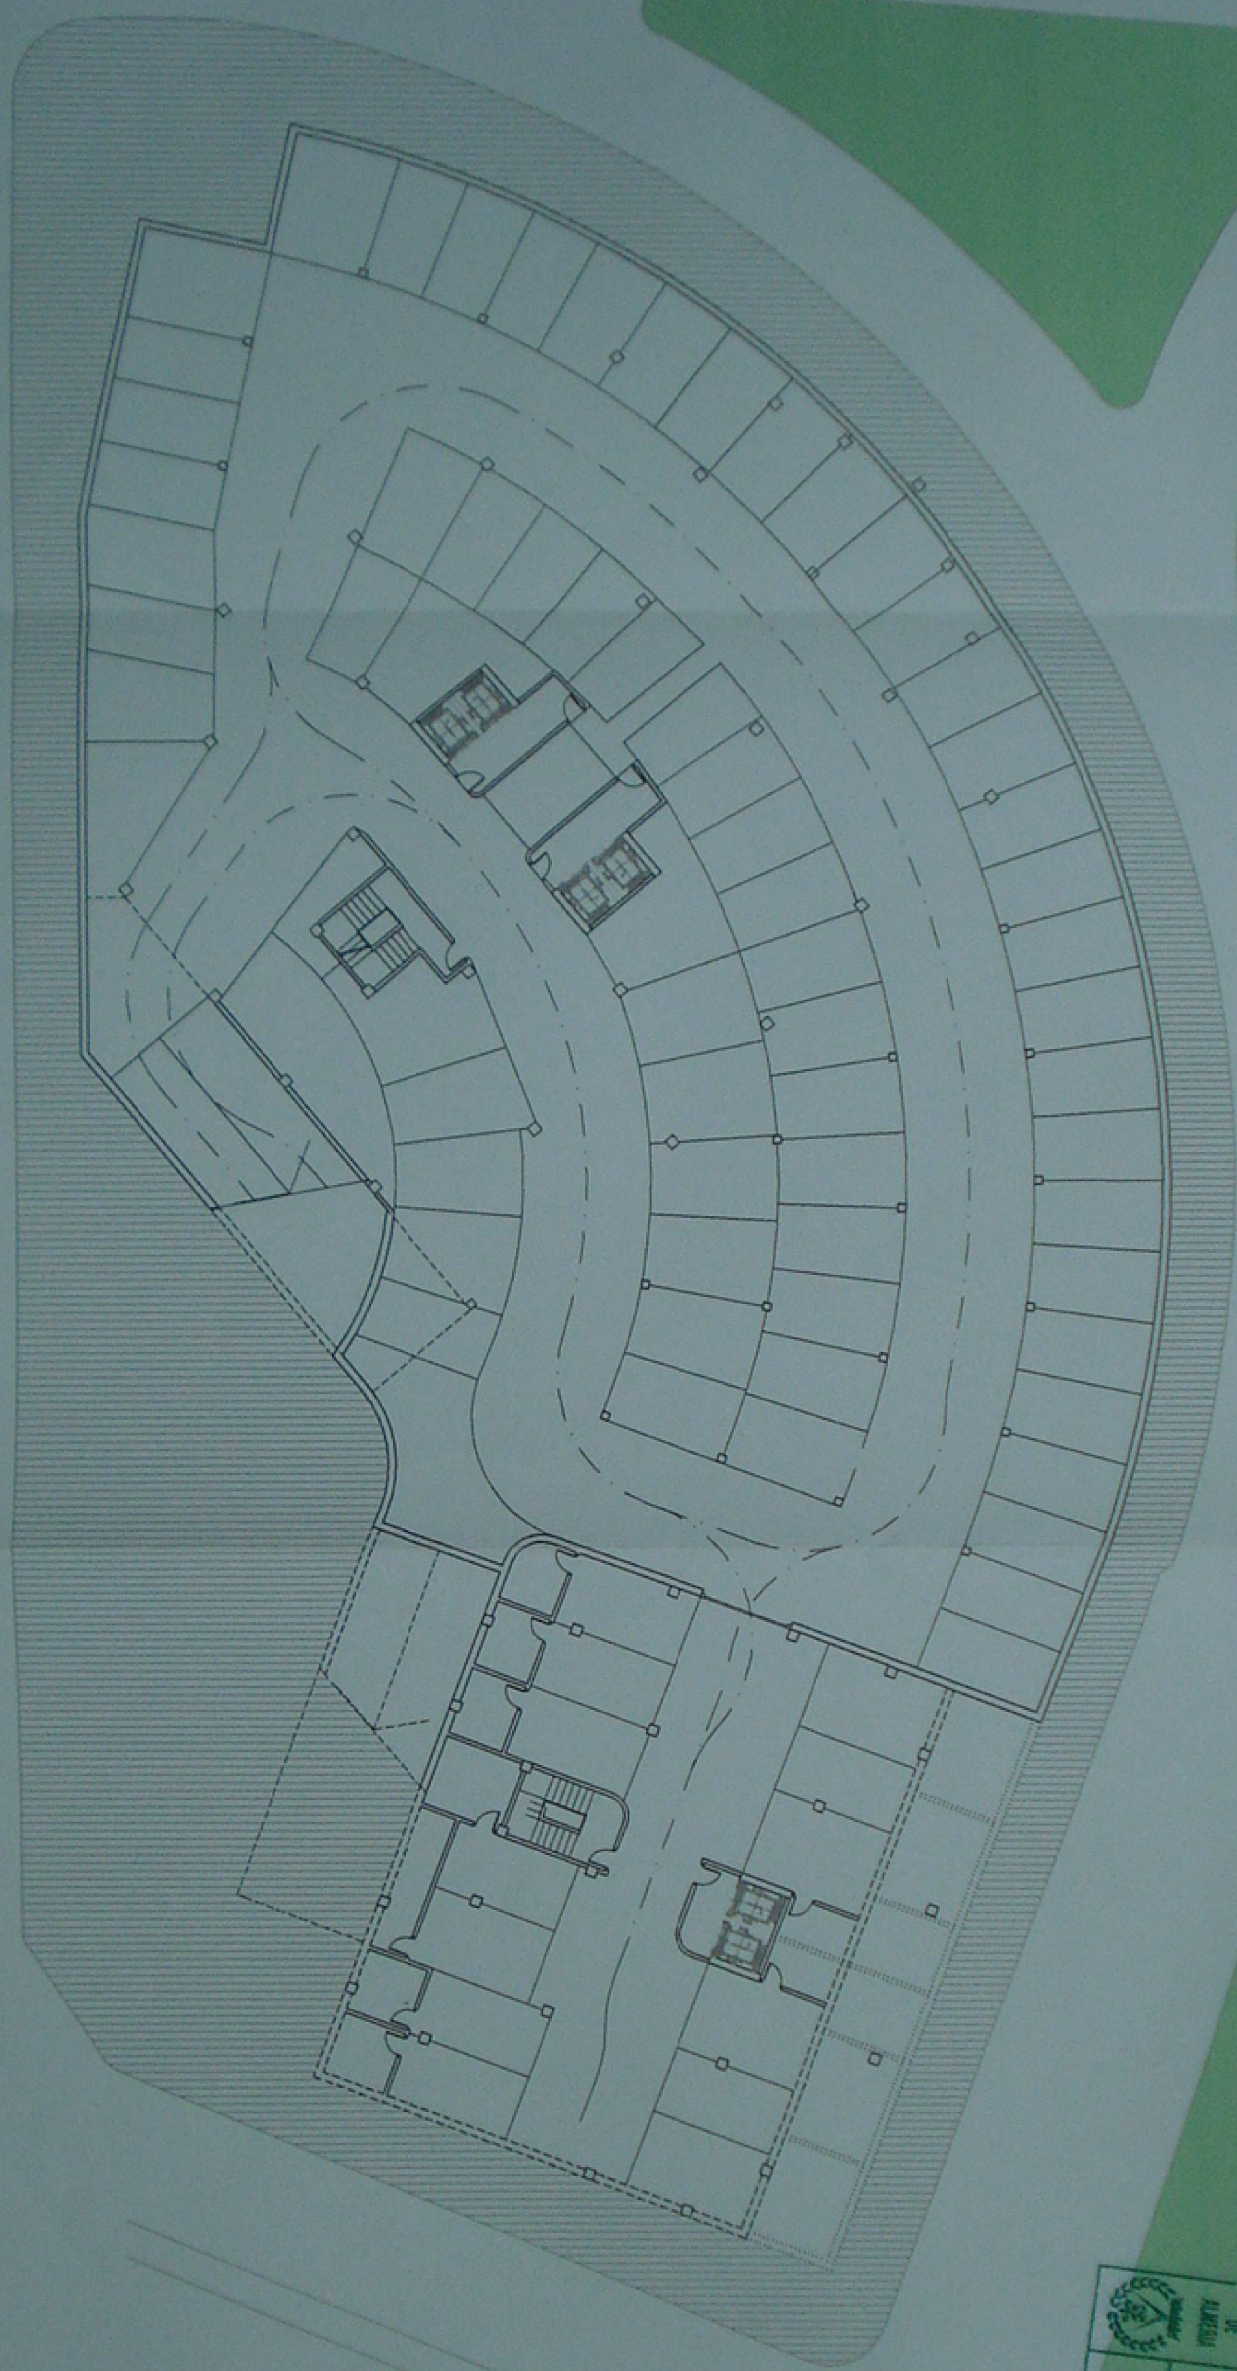

  
 COLECCIÓN DE ARQUITECTOS DE ESPAÑA  
 VISADO ESTADÍSTICO  
 27 MAR. 2006  
 PROMOTOR:

Plano num.	Proyecto:	ESTUDIO DE DETALLE PARA EDIFICIO SINGULAR	Fecha:	
07	Situación:	Avda de El Oasis, Santo Domingo ( El Ejido)	Marzo 2006	
	Título:	PLANTAS PARA APROBACION DEFINITIVA	Escala:	
D 05	Contenido:	Planta Sótano -2	1/250	MEDIT- BOMAR S.L.

  
 ARCO T.A.U. S.L.  
 Alfonso Riba Casanueva, 4 D.  
 TALLER DE ARQUITECTURA  
 Y URBANISMO S.L.  
  
 Alfonso Riba Casanueva  
 Fernando Riba Albuquey  
 arquitectos




COLEGIO OFICIAL DE ARQUITECTOS DE ALMERIA  
 VISADO ESTATUTARIO  
 27 MAR. 2006  
 PROMOTOR

ARCO T.A.U. S.L.  
 ALBERCA DE OASIS  
 FERRANDEZ ROJO ALBA  
 ARQUITECTOS


MEDIT. BOMAR S.L.

Piano num.	08	Proyecto:	ESTUDIO DE DETALLE PARA EDIFICIO SINGULAR		Fecha:	Marzo 2006
		Situación:	Avda de El Oasis, Santo Domingo ( El Ejido)		Escala:	1/250
A 01	Título:		FACHADAS PARA APROBACION DEFINITIVA			
	Contenido:		Fachada a Avenida Oasis			



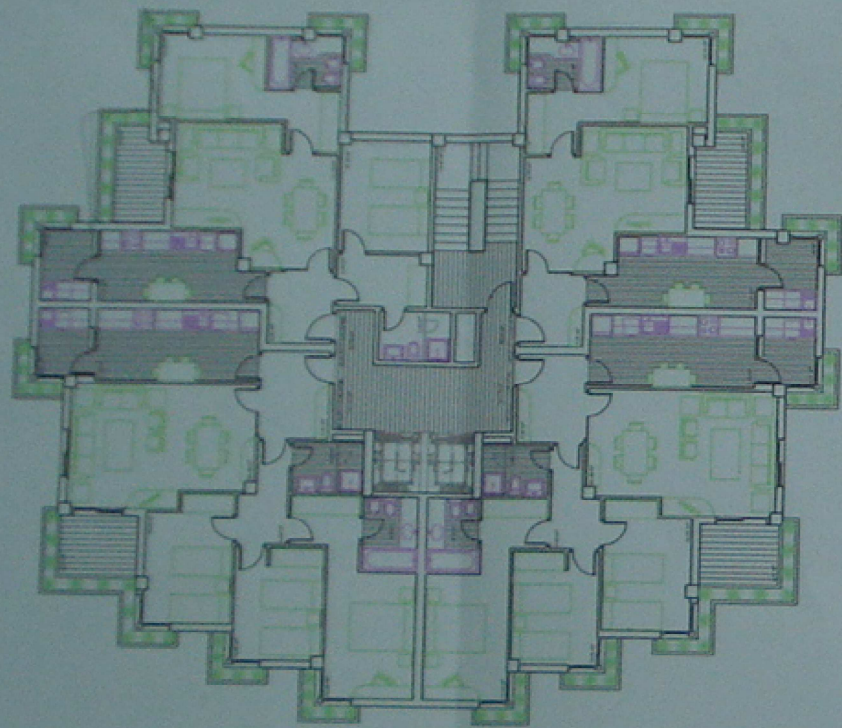

BLOQUE 2

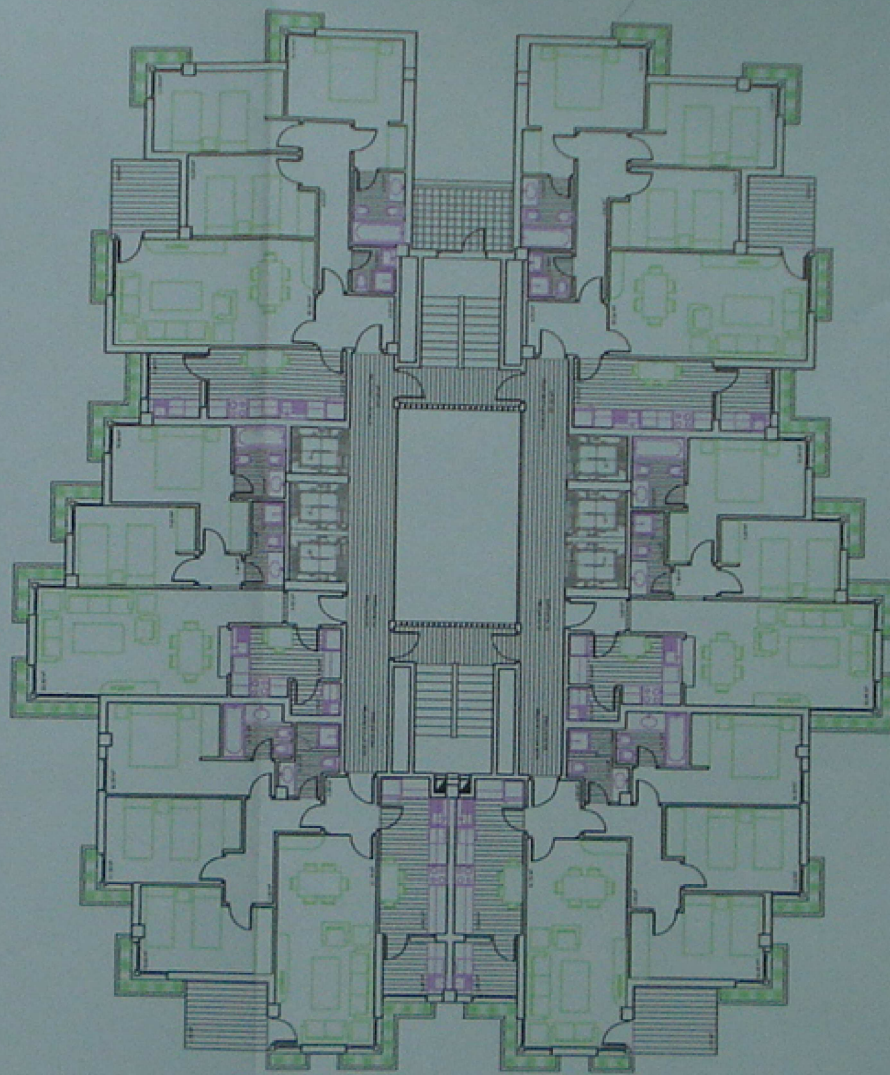

BLOQUE 1

ARCO TAU, S.L.  
Arquitectos de Edificación y Urbanismo  
Alfonso Ruiz Casado  
Fernando Ruiz Almagro

COLEGIO OFICIAL DE ARQUITECTOS DE ALMERIA  
 VI. ADD. ESTADUTARIO  
 27 MAR. 2006

MEDIT. BOMAR S.L.

Fecha: Marzo 2006  
 Escala: 1/200


ESTUDIO DE DETALLE PARA EDIFICIO SINGULAR  
 Avda de El Oasis, Santo Domingo ( El Ejido)  
 PLANTAS DE VIVIENDAS PARA APROBACION DEFINITIVA  
 Distribución de plantas tipo

Proyector:  
 Situación:  
 Título:  
 Contenido:


09

D 06

BLOQUE 1

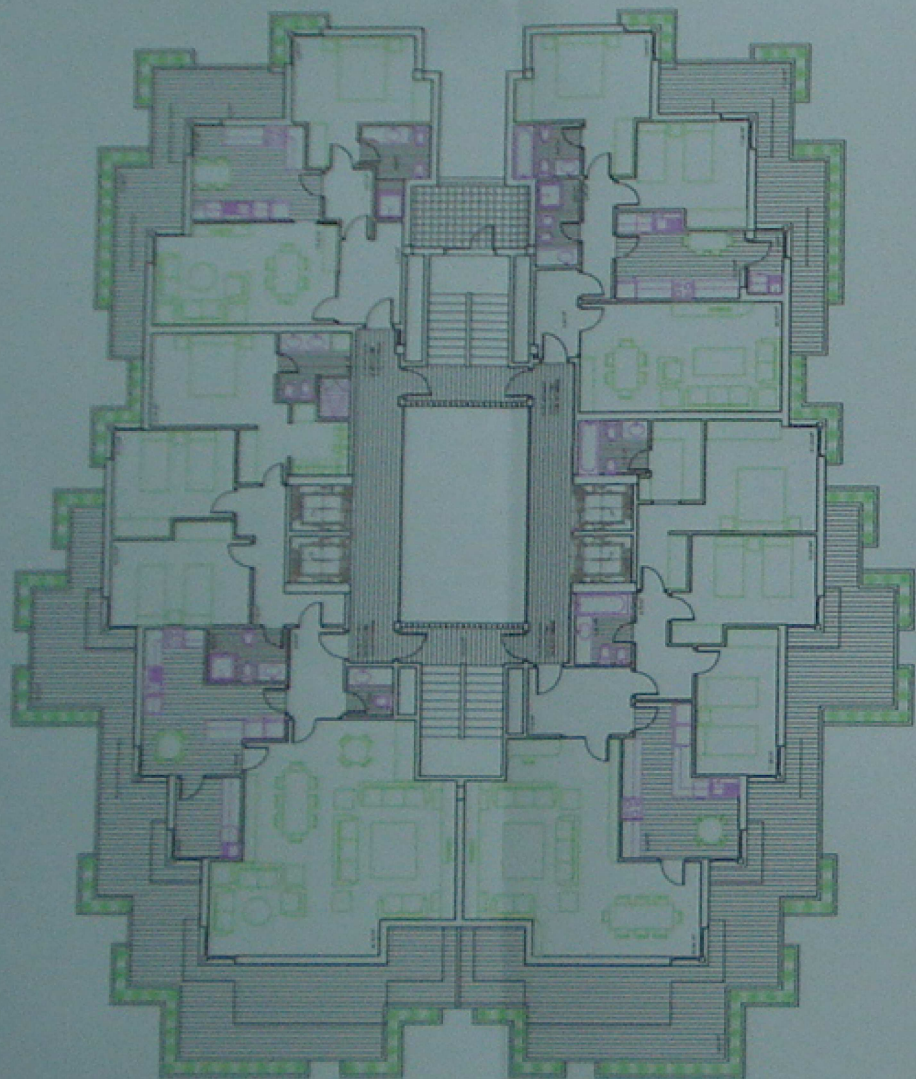

BLOQUE 1

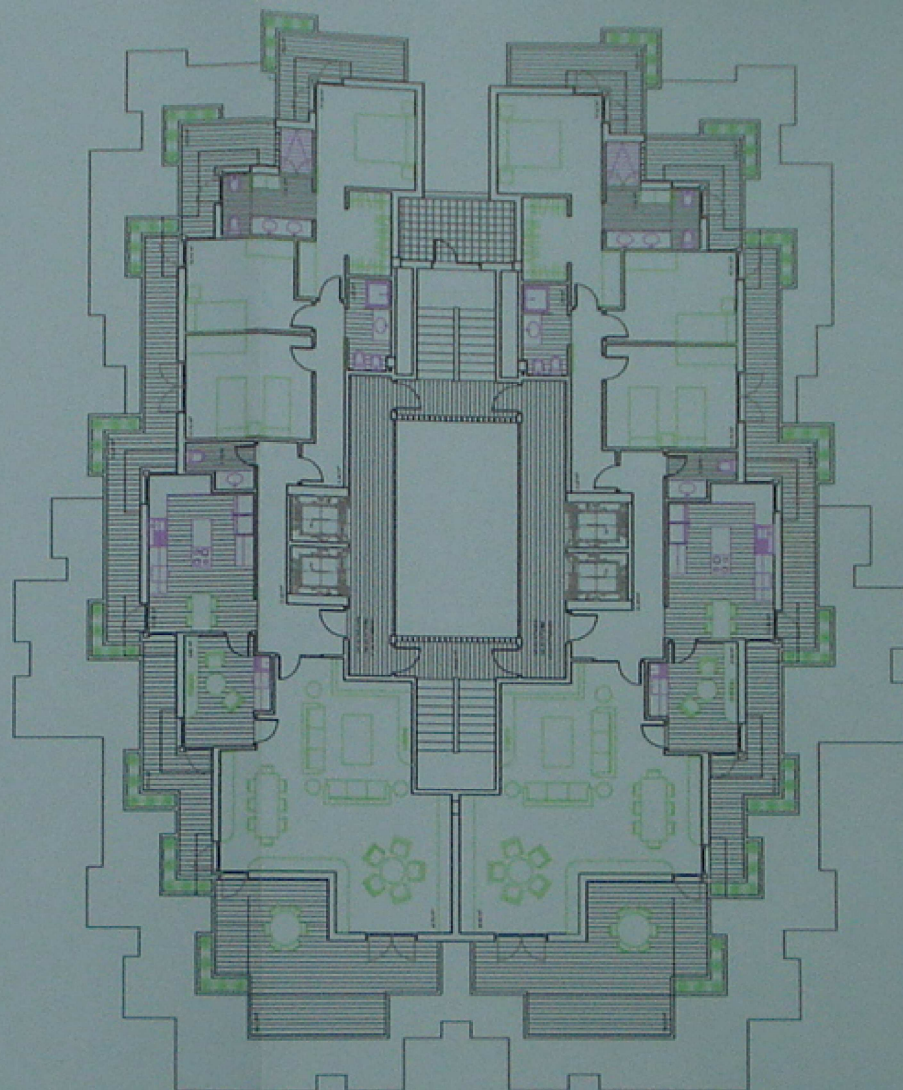

ARCO TAU, S.L.  
ARQUITECTOS DE ALMERIA  
ALFONSO RIVERA CASAS  
FERNANDO RUIZ ALMAGRO  
ARQUITECTOS

PROMOTOR  
 MEDIT-BOMAR S.L.

Fecha:	Marzo 2006
Escala:	1/200

ESTUDIO DE DETALLE PARA EDIFICIO SINGULAR

Avda de El Oasis, Santo Domingo ( El Ejido)

PLANTAS DE VIVIENDAS PARA APROBACION DEFINITIVA

Distribución de p. 14º (ático) y 15º (sobretático) de Bloque 1

Piano num.  
**10**

**D 07**