

ESTADO ACTUAL - DELIMITACION
SUPERFICIE. 13.125,29 M2


DIPLOMENCIA: Para hacer constar que este documento ha sido aprobado *definitivamente* por el Ayuntamiento de El Ejido, en sesión celebrada el día *20 de noviembre de 2005*.
El Ejido, a *7 de diciembre de 2006*

DOY FE: EL SECRETARIO



COLEGIO OFICIAL DE ARQUITECTOS DE ALMERIA	VISADO ESTATUTARIO
	30 MAYO 2006

OFICINA TECNICA DE ARQUITECTURA Y URBANISMO			
PROYECTO DE: ESTUDIO DE DETALLE DEL ANCOR-9-SD			
LOCALIDAD: EL EJIDO - ALMERIA			
PROMOTOR: JUNTA DE COMPENSACION DEL ANCOR-9-SD			
FECHA: SEPTIEMBRE 2005	SUSTITUYE AL: DE	PLANO DE: ESTADO ACTUAL Y SUPERFICIE	
ESCALA: 1:1000	REFERENCIA: 011/2000		
DELINEANTE:	PLANO NUMERO: 2 DE 5	ARQUITECTO: ANTONIO GONGORA SEBASTIAN	

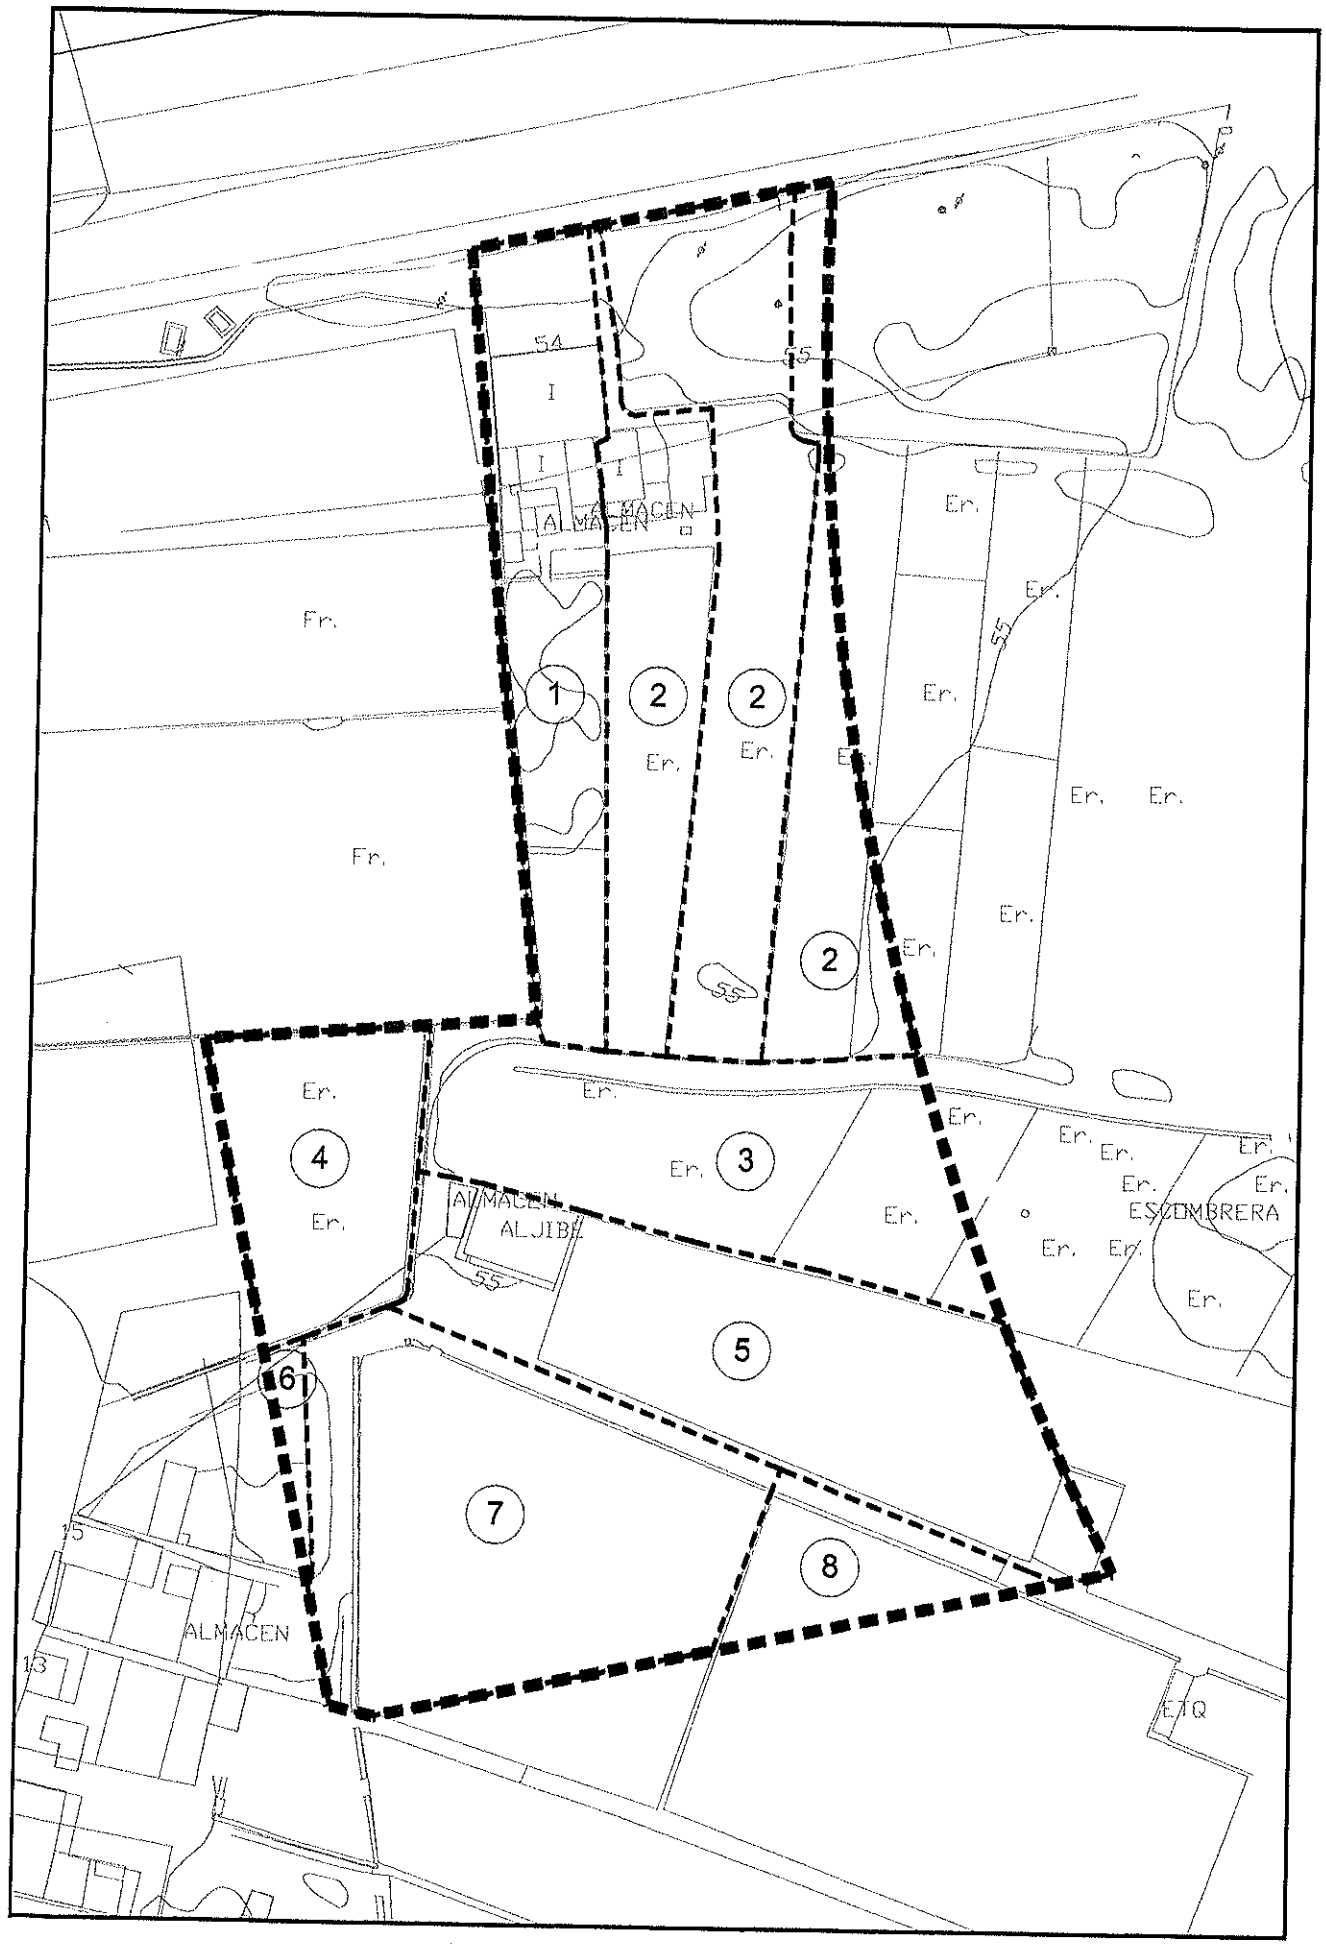

CATRASTRAL - SUPERFICIES


	S. ANCOR	D.C.
1.- JOSE CAPILLA PEREZ	1.425,20 M2	
2.- SANTIAGO MARTIN VENEGAS	3.715,93 M2	
3.- ALJOGA S.L.	2.270,19 M2	497,55 M2
4.- JUAN MARTINEZ RODRIGUEZ	957,01 M2	
5.- ISABEL ALFEREZ GONGORA	2.249,79 M2	
6.- JOSE RODRIGUEZ LIROLA	97,36 M2	
7.- FRANCISCO PELEGRINA RODRIGUEZ	2.392,39 M2	
8.- MURGI EDIFICACIONES S.L.	514,97 M2	
9.- JOSE LOPEZ FERNANDEZ	-	2.786,45 M2
TOTAL PROPIETARIOS	13.125,29 M2	3.284,00 M2
TOTAL SUPERFICIE BRUTA		16.409,29 M2

DELEGACION: Para hacer...
 ha sido acordado...
 POR EL AYUNTO...
 el día 20 de noviembre de 2006
 El Ejido, 7 de diciembre de 2006

EXCMO. AYUNTAMIENTO DE EL EJIDO
 SECRETARIA
 VISADO ESTADISTICO
 30 MAYO 2006

OFICINA TECNICA DE ARQUITECTURA Y URBANISMO		
PROYECTO DE: ESTUDIO DE DETALLE DEL ANCOR-9-SD		
LOCALIDAD: EL EJIDO - ALMERIA		
PROMOTOR: JUNTA DE COMPENSACION DEL ANCOR-9-SD		
FECHA: SEPTIEMBRE 2005	SUSTITUYE AL: DE	PLANO DE: CATASTRAL
ESCALA: 1:1000	REFERENCIA: 011/2000	
DELINEANTE:	PLANO NUMERO: 3 DE 5	ARQUITECTO: ANTONIO GONGORA SEBASTIAN



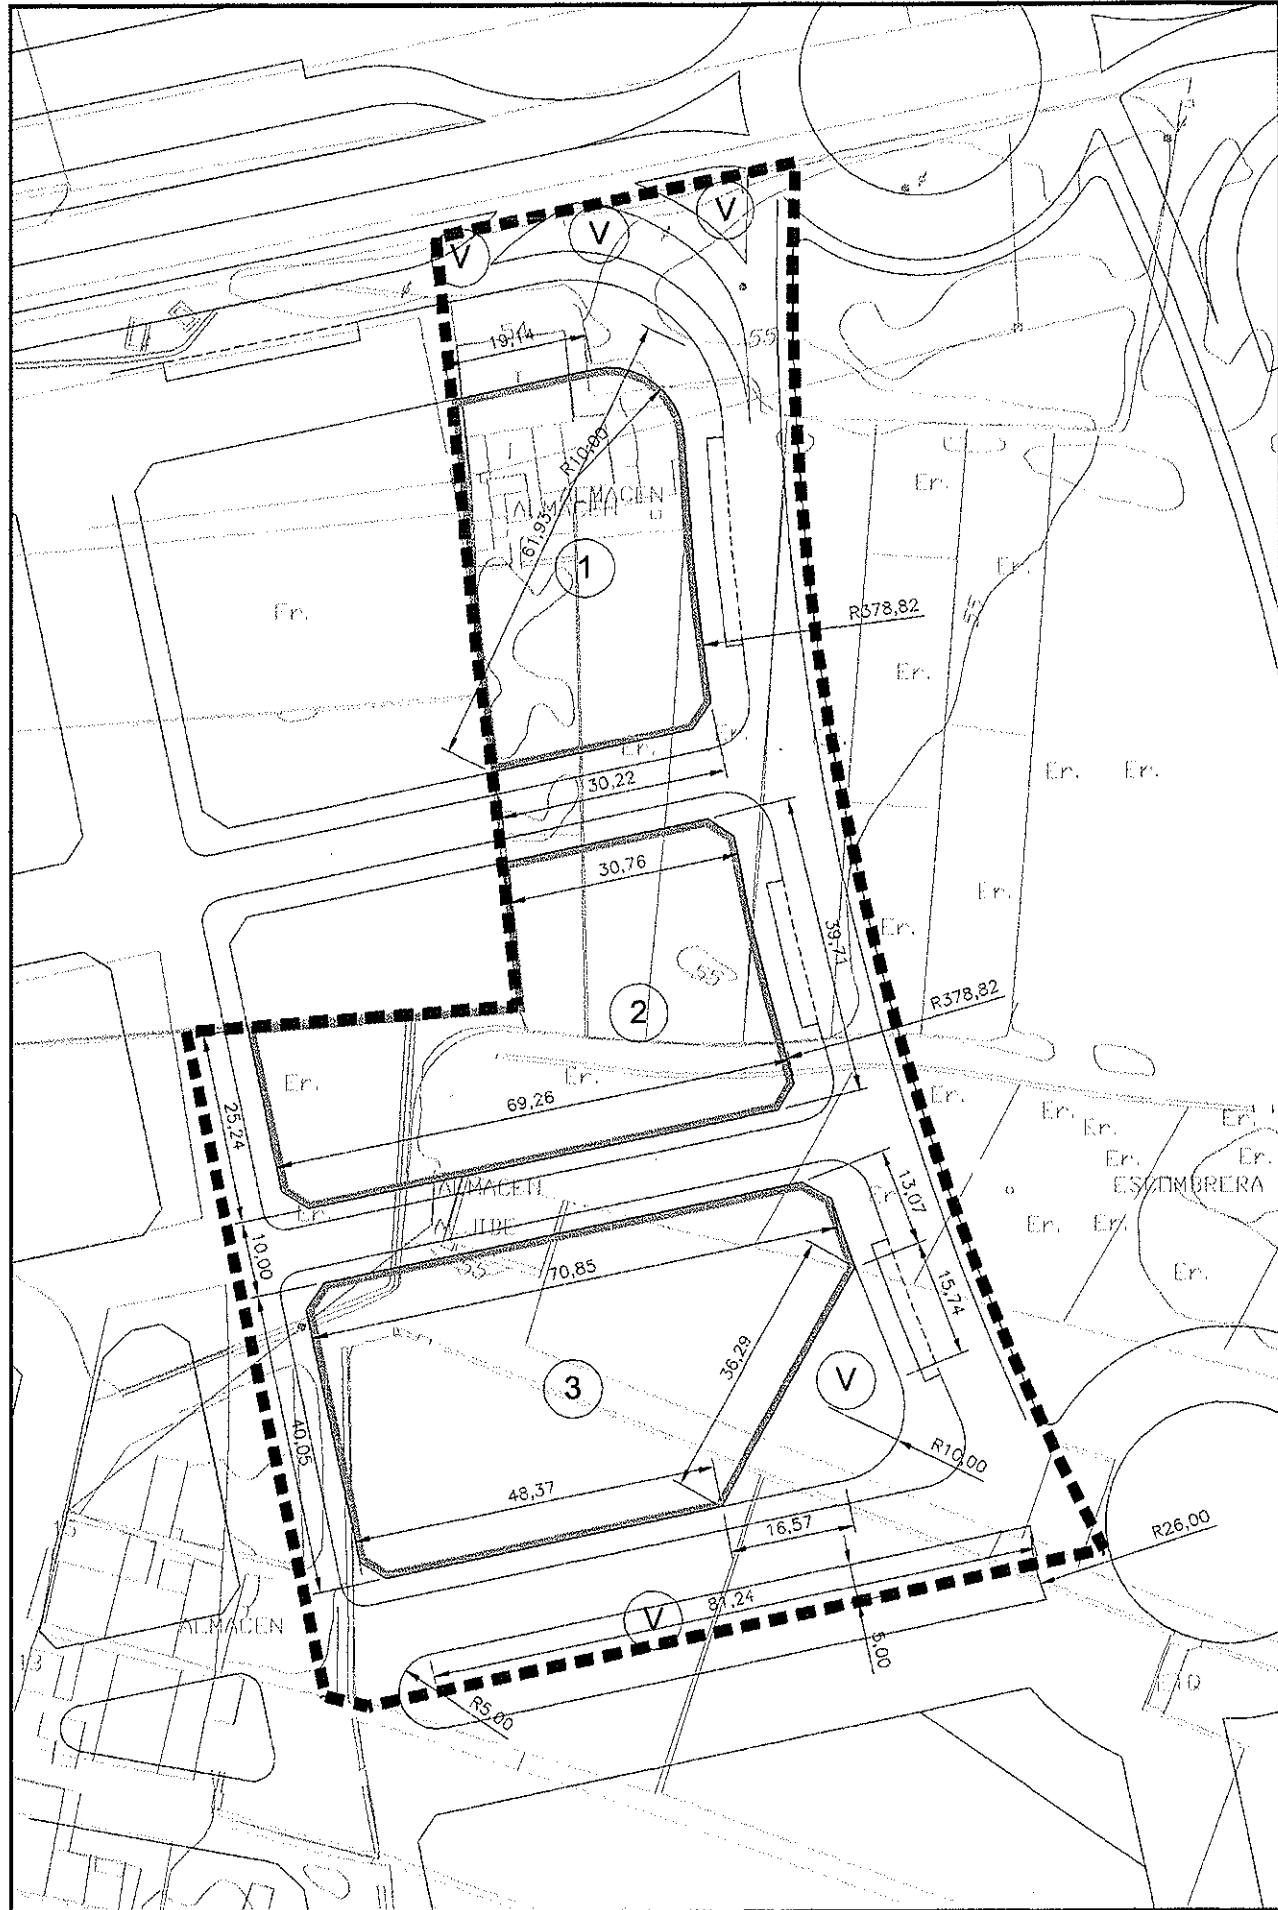

ALINEACIONES Y SUPERFICIES

- 1.- SUP. 1.451,07 M2
- 2.- SUP. 2.091,63 M2
- 3.- SUP. 2.532,09 M2
- V.- SUP. 1.031,48 M2

RESOLUCION: Para hacer constar que el presente proyecto ha sido aprobado definitivamente por el AYUNTAMIENTO DEL EJIDO el día 20 de noviembre de 2006 a las 7 de la tarde de diciembre de 2006.



OFICINA TECNICA DE ARQUITECTURA Y URBANISMO			GONGORA ARQUITECTURA Y URBANISMO
PROYECTO DE: ESTUDIO DE DETALLE DEL ANCOR-9-SD			
LOCALIDAD: EL EJIDO - ALMERIA			
PROMOTOR: JUNTA DE COMPENSACION DEL ANCOR-9-SD			
FECHA: SEPTIEMBRE 2005	SUSTITUYE AL: DE	PLANO DE: ALINEACIONES Y SUPERFICIES	
ESCALA: 1:1000	REFERENCIA: 011/2000		
DELINEANTE:	PLANO NUMERO: 4 DE 5	ARQUITECTO: ANTONIO GONGORA SEBASTIAN	