


SITUACION E=1/2000

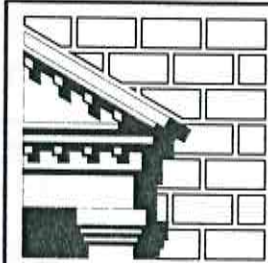

ESTUDIO DE DETALLE


PROMOTOR: PROMOCIONES URBANISTICAS
 LA LOMA BLANCA S.L.
 SITUACION: SANTO DOMINGO (EL EJIDO)
 ARQUITECTOS: JOSE MANUEL GARCIA LIROLA
 ALFONSO CONTRERAS IBANEZ

C/NICOLAS SALMERON N° 36 3ª PLANTA (EL EJIDO) TLF. 950 48 36 02



PRO 10-11

0071 ALFONSO CONTRERAS IBANEZ
 0061 JOSE MANUEL GARCIA LIROLA
 COLEGIO OFICIAL DE ARQUITECTOS DE ALMERIA
 VISADO-ESTADUFARRO.
 Exp. 11-01278-MT
 2016-11-11 Pag. 1 de 1
 (Ref. 11-0004845-003-03707)

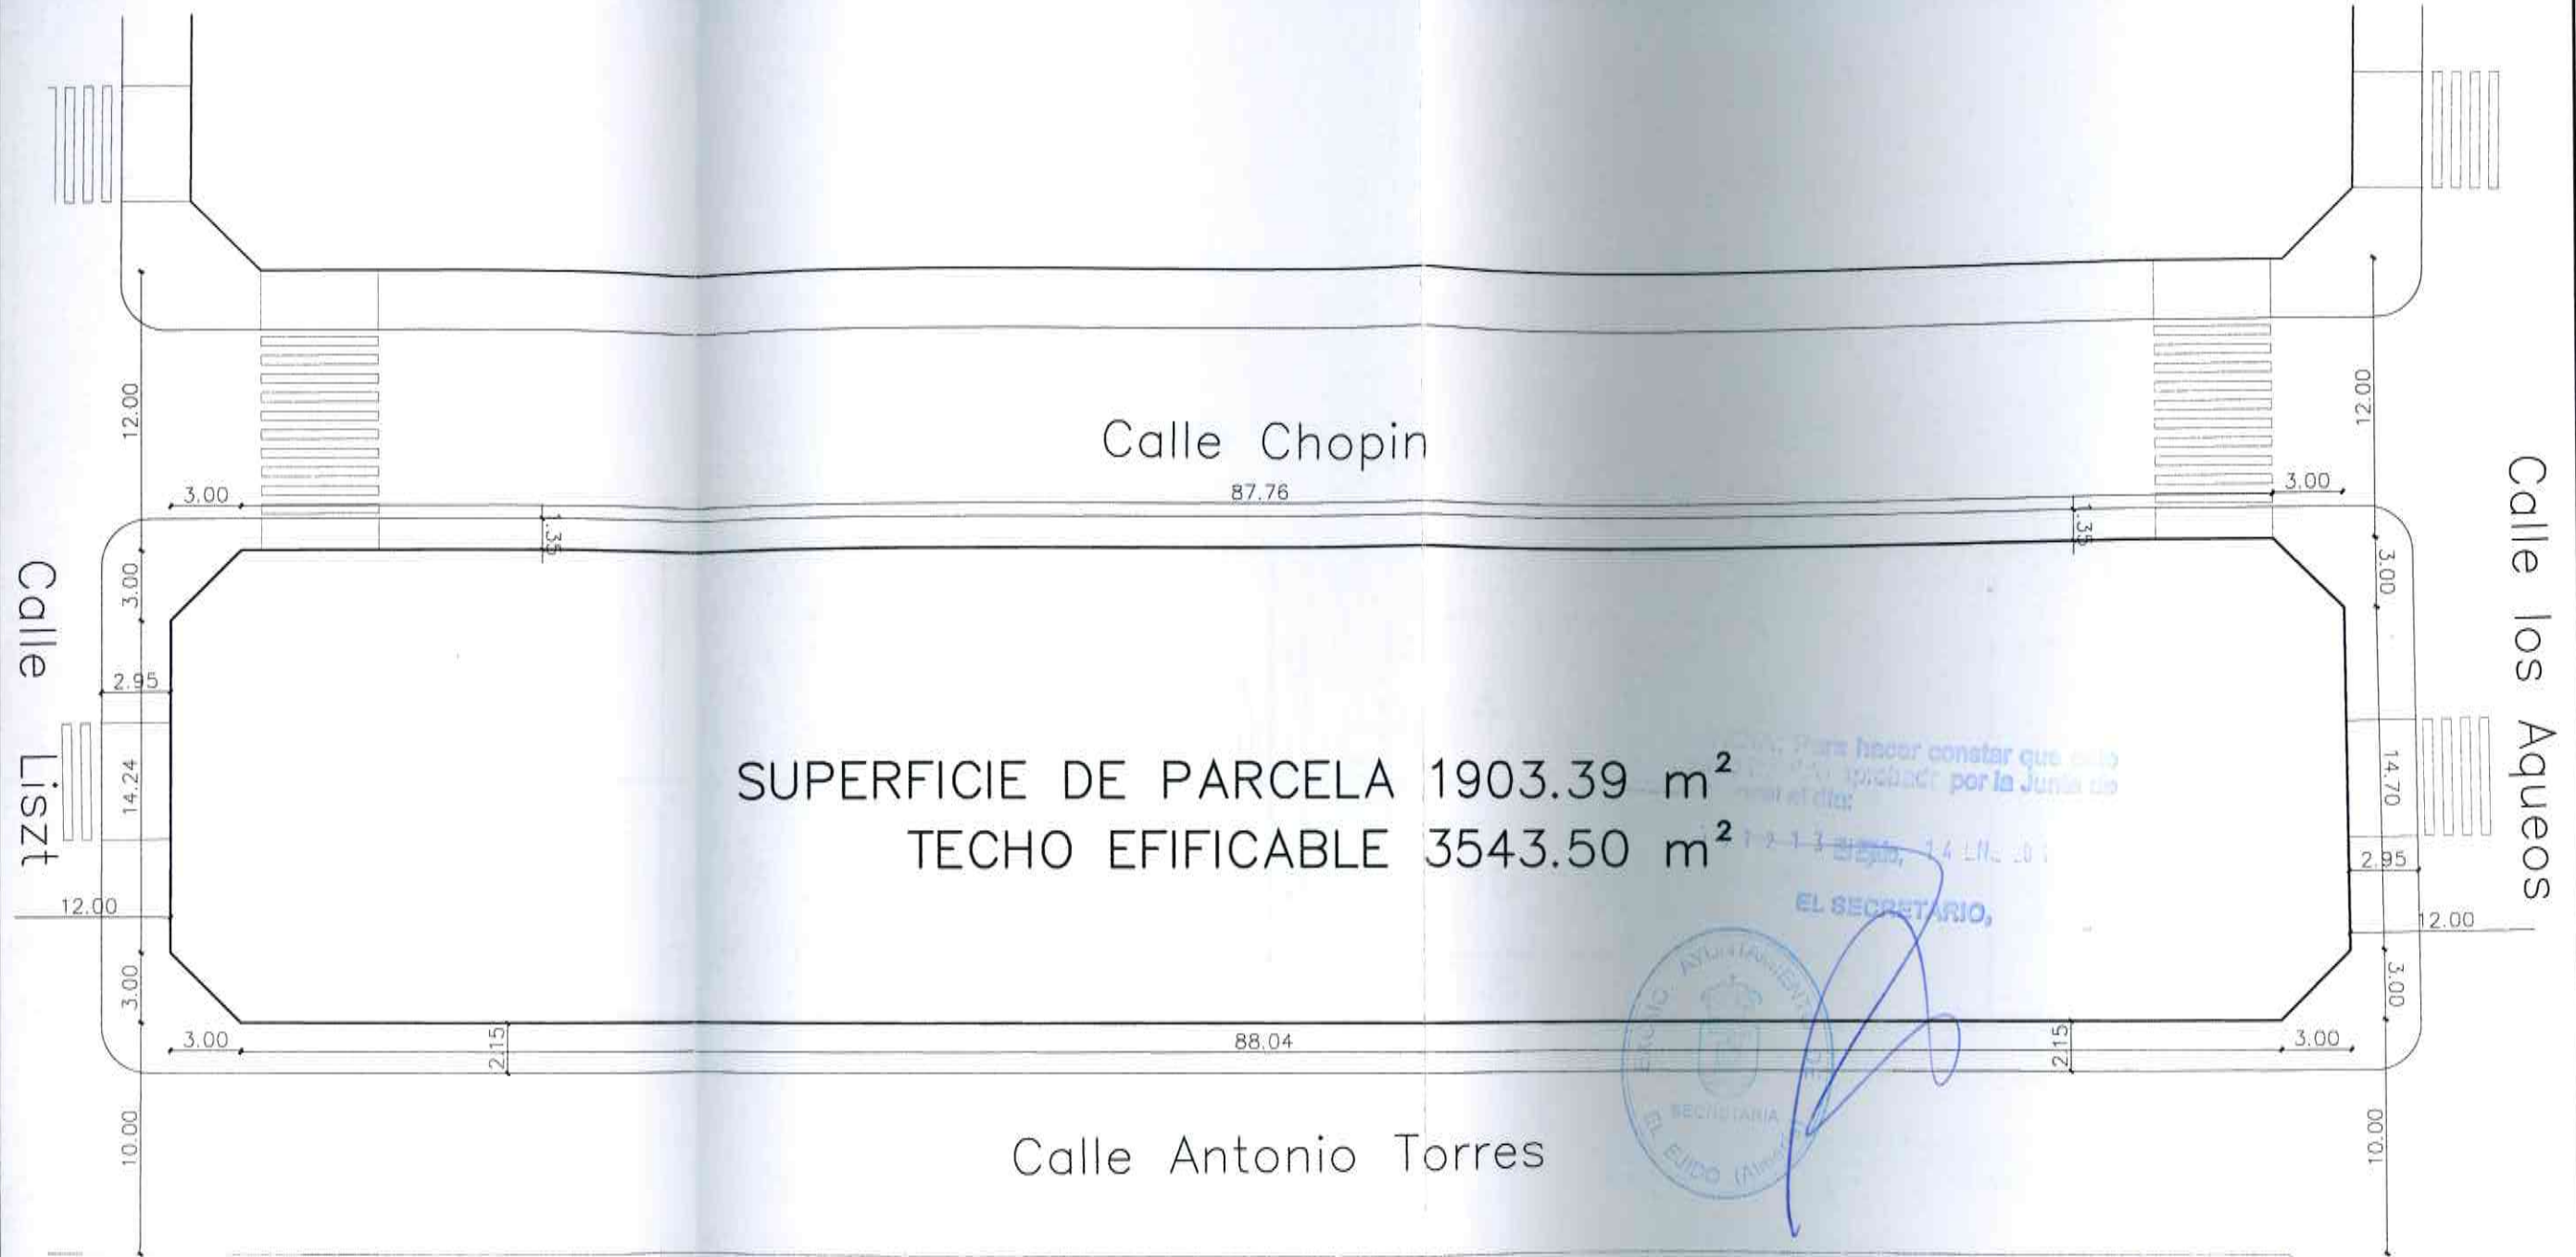

SUPERFICIE DE PARCELA 1903.39 m²
 TECHO EFICABLE 3543.50 m²

Para hacer constar que este
 documento ha sido aprobado por la Junta de
 Urbanismo de este Ayuntamiento

EL SECRETARIO,
 [Signature]

Para hacer constar que este
 documento ha sido aprobado definitivamente
 por el AYUNTAMIENTO DE
 Santo Domingo el día 30 de Abril de 2014
 El Ejido, a 15 de Mayo de 2014
 DOY FE!
 EL SECRETARIO,
 [Signature]

ESTADO ACTUAL ESCALA 1/300

ESTUDIO DE DETALLE


PROMOTOR: PROMOCIONES URBANISTICAS LA LOMA BLANCA S.L.


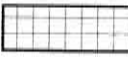

SITUACION: SANTO DOMINGO (EL EJIDO)

ARQUITECTOS: JOSE MANUEL GARCIA LIROLA ALFONSO CONTRERAS IBAÑEZ

C/NICOLAS SALMERON N° 36 3° PLANTA (EL EJIDO) TLF. 950 48 36 02

2

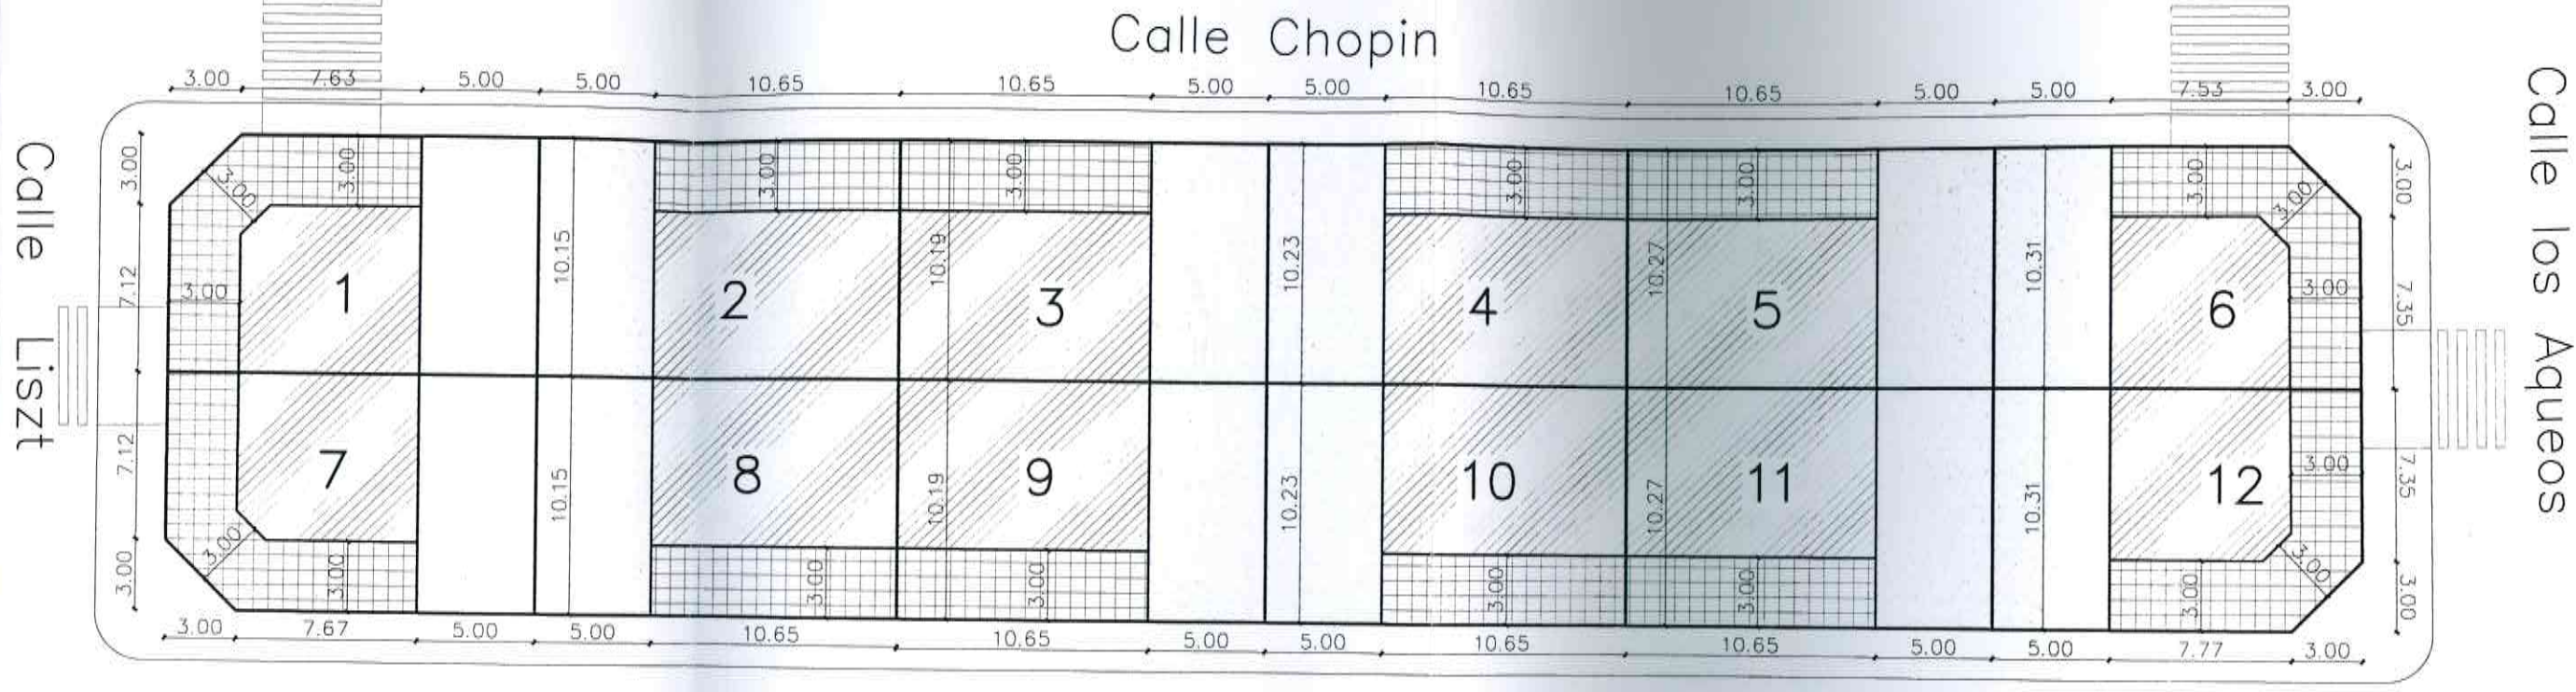

-  OCUPADO EDIFICACION TRES PLANTAS
-  OCUPADO EDIFICACION DOS PLANTAS
-  ESPACIO LIBRE PRIVADO

DILIGENCIA: Para hacer constar que el documento ha sido aprobado por la Junta de Gobierno Local el día:

14 de Mayo de 2014

EL SECRETARIO,

Manuel García Lirola

DILIGENCIA: Para hacer constar que el documento ha sido aprobado definitivamente POR EL AYUNTAMIENTO de Santo Domingo el día 30 de Abril de 2014

El Ejido, a 15 de Mayo de 2014

DOY FE!

ORDENACION PROPUESTA ESCALA 1/300

ESTUDIO DE DETALLE

PROMOTOR: PROMOCIONES URBANISTICAS LA LOMA BLANCA S.L.

SITUACION: SANTO DOMINGO (EL EJIDO)

ARQUITECTOS: JOSE MANUEL GARCIA LIROLA ALFONSO CONTRERAS IBANEZ

C/NICOLAS SALMERON N° 36 3ª PLANTA (EL EJIDO) TLF. 950 48 36 02

3


PRO 10-11

Calle Liszt

Calle Chopin

Calle los Aqueos

Calle Antonio Torres

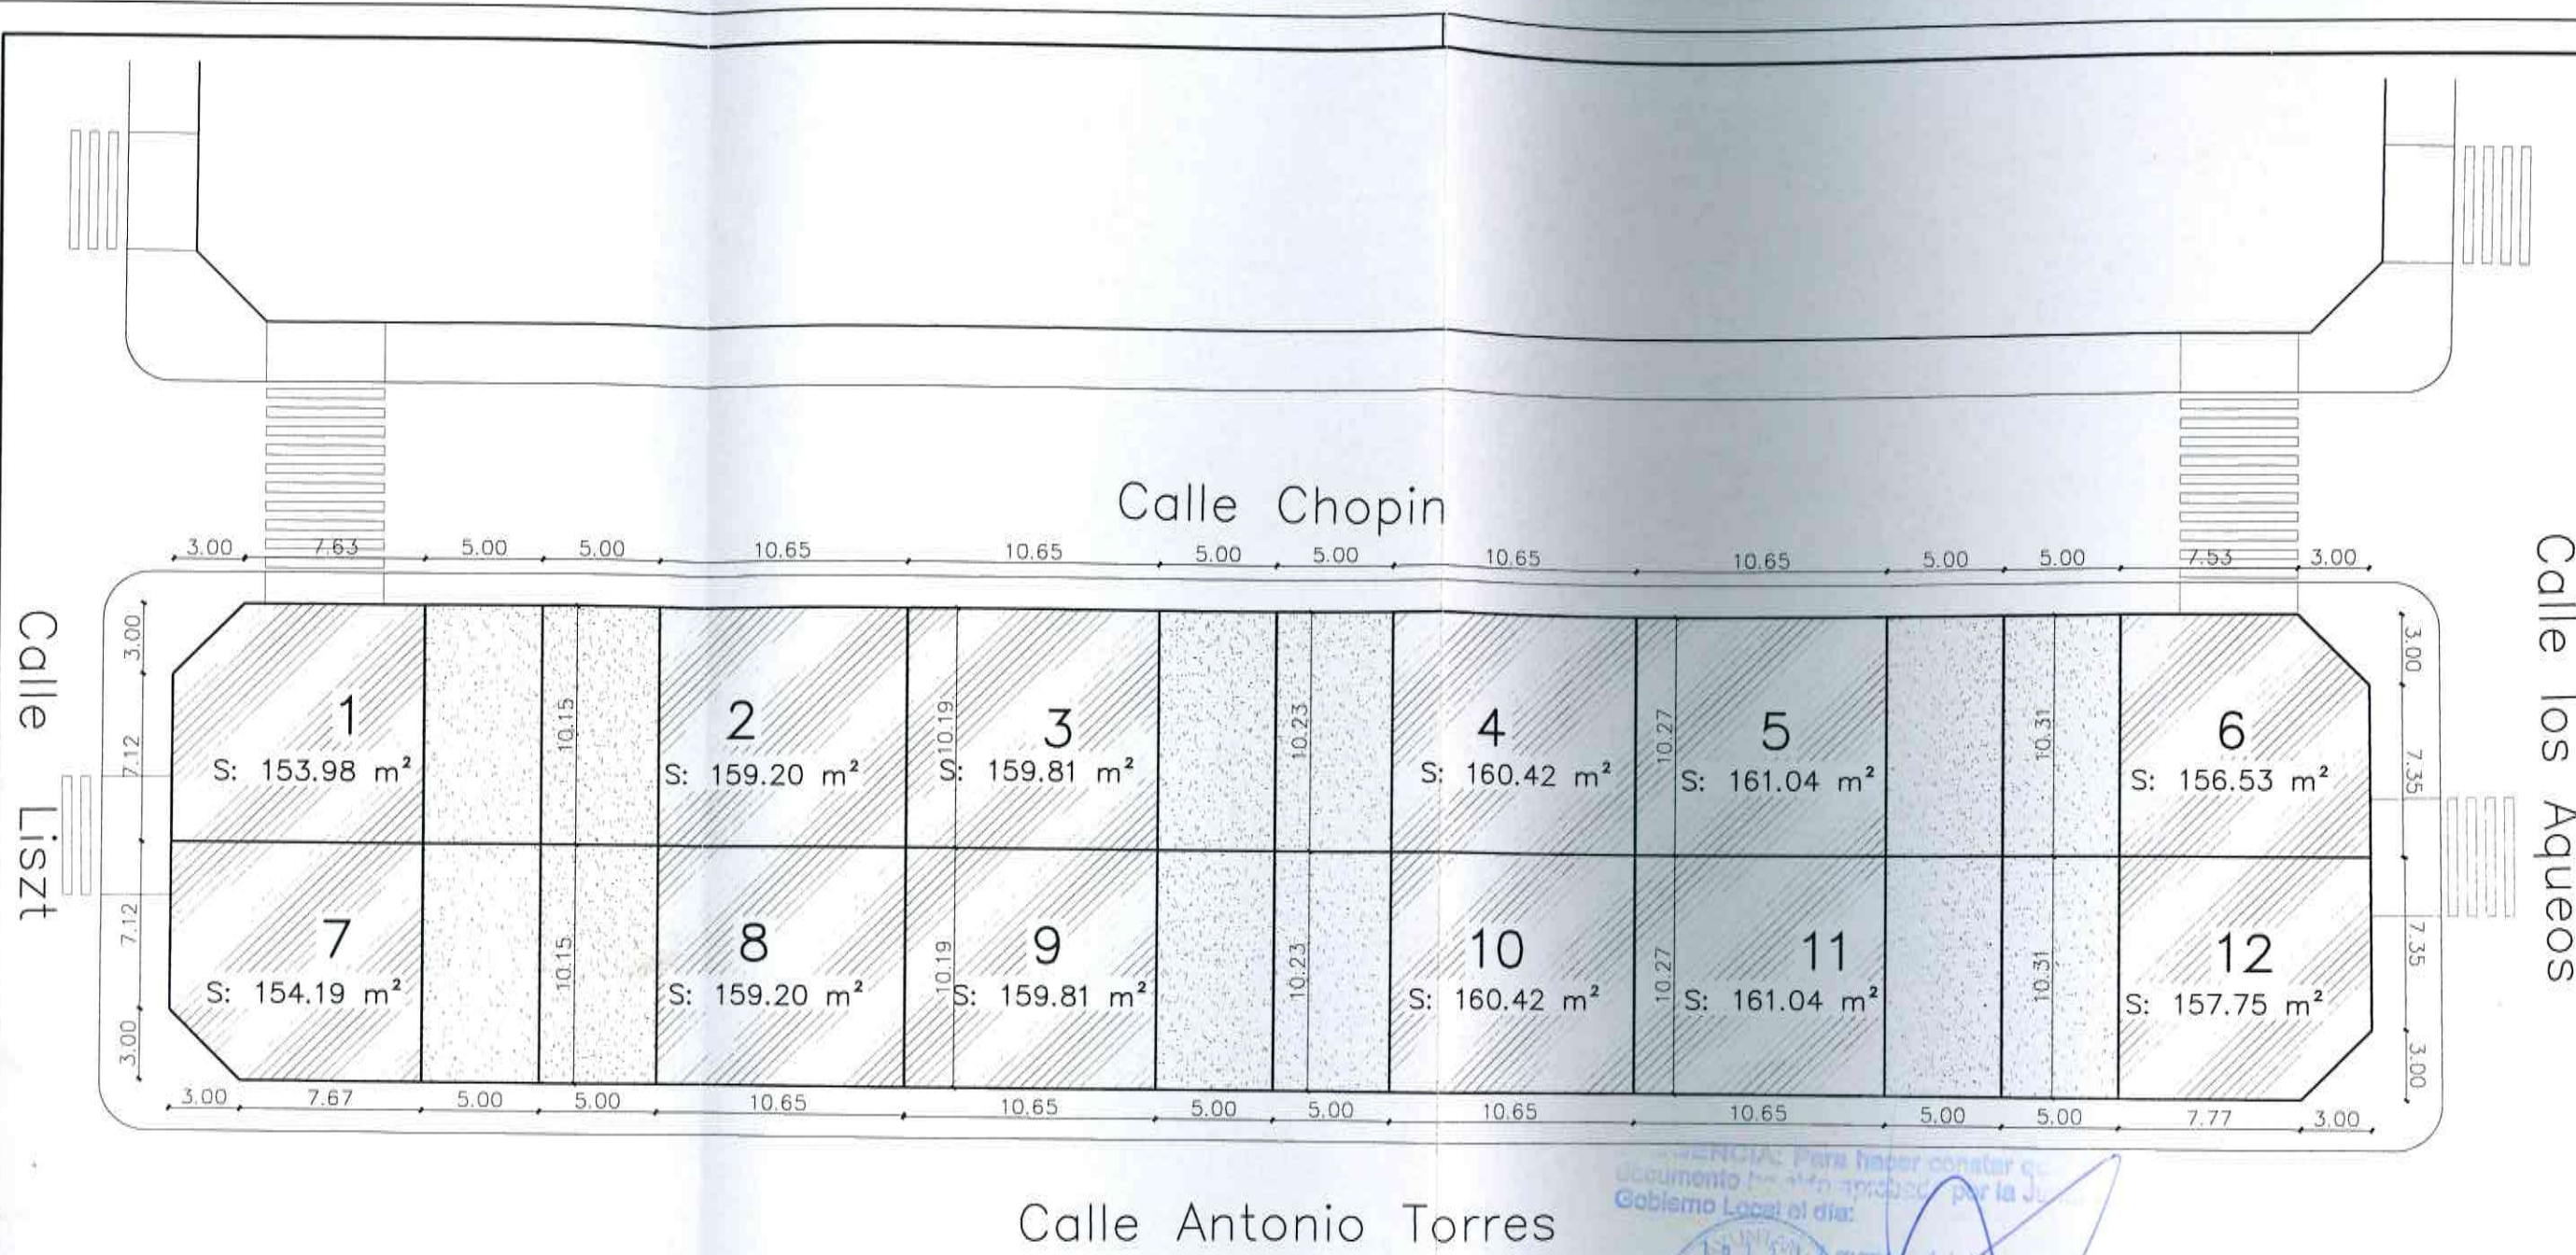

Nº PARCELA	SUP. TOTAL	SUP. ESPACIO LIBRE PRIVADO	SUP. OCUPADA EDIFICACION	TECHO MAXIMO EDIFICABLE	EDIFICABILIDAD
1	S: 153.98 m ²	S: 50.74 m ²	S: 103.24 m ²	S: 286.66 m ²	1.8617 m ² /m ²
2	S: 159.20 m ²	S: 50.80 m ²	S: 108.40 m ²	S: 296.38 m ²	1.8617 m ² /m ²
3	S: 159.81 m ²	S: 51.13 m ²	S: 108.68 m ²	S: 297.52 m ²	1.8617 m ² /m ²
4	S: 160.42 m ²	S: 51.19 m ²	S: 109.23 m ²	S: 298.65 m ²	1.8617 m ² /m ²
5	S: 161.04 m ²	S: 51.53 m ²	S: 109.51 m ²	S: 299.80 m ²	1.8617 m ² /m ²
6	S: 156.53 m ²	S: 51.58 m ²	S: 104.95 m ²	S: 291.41 m ²	1.8617 m ² /m ²
7	S: 154.19 m ²	S: 50.73 m ²	S: 103.46 m ²	S: 287.05 m ²	1.8617 m ² /m ²
8	S: 159.20 m ²	S: 50.80 m ²	S: 108.40 m ²	S: 296.38 m ²	1.8617 m ² /m ²
9	S: 159.81 m ²	S: 51.13 m ²	S: 108.68 m ²	S: 297.52 m ²	1.8617 m ² /m ²
10	S: 160.42 m ²	S: 51.19 m ²	S: 109.23 m ²	S: 298.65 m ²	1.8617 m ² /m ²
11	S: 161.04 m ²	S: 51.53 m ²	S: 109.51 m ²	S: 299.80 m ²	1.8617 m ² /m ²
12	S: 157.75 m ²	S: 51.57 m ²	S: 106.18 m ²	S: 293.68 m ²	1.8617 m ² /m ²
TOTAL	S: 1903.39 m ²	S: 613.92 m ²	S: 1289.47 m ²	S: 3543.50 m ²	1.8617 m ² /m ²

URGENCIA: Para hacer constar que este documento ha sido aprobado por la Junta de Gobierno Local el día 30 de Abril de 2014.

EL SECRETARIO

URGENCIA: Para hacer constar que este documento ha sido aprobado por el Ayuntamiento de Santo Domingo (El Ejido) el día 30 de Abril de 2014.

EL SECRETARIO

OCUPADO EDIFICACION

ESPACIO LIBRE PRIVADO

PARCELAS Y APROVECHAMIENTO RESULTANTE ESCALA 1/300

ESTUDIO DE DETALLE

PROMOTOR: PROMOCIONES URBANISTICAS LA LOMA BLANCA S.L.

SITUACION: SANTO DOMINGO (EL EJIDO)

ARQUITECTOS: JOSE MANUEL GARCIA LIROLA ALFONSO CONTRERAS IBAÑEZ

C/NICOLAS SALMERON N° 36 3ª PLANTA (EL EJIDO) TLF. 950 48 36 02

4