


SITUACION E=1/2000

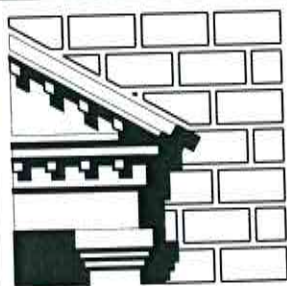

**ESTUDIO DE DETALLE
PARCELA Nº 3 AMPUR 4- SD**

PROMOTOR: PROMOCIONES URBANISTICAS LA LOMA BLANCA S.L.
 SITUACION: SANTO DOMINGO (EL EJIDO)
 ARQUITECTOS: JOSE MANUEL GARCIA LIROLA ALFONSO CONTRERAS IBAÑEZ


1

C/NICOLAS SALMERON Nº 36 3ª PLANTA (EL EJIDO) TLF. 950 48 36 02

PRO 05-13

Para poder constatar que este documento ha sido aprobado por la Junta de Gobierno Local el día:

El Ejido, a 07 de SEP 2013

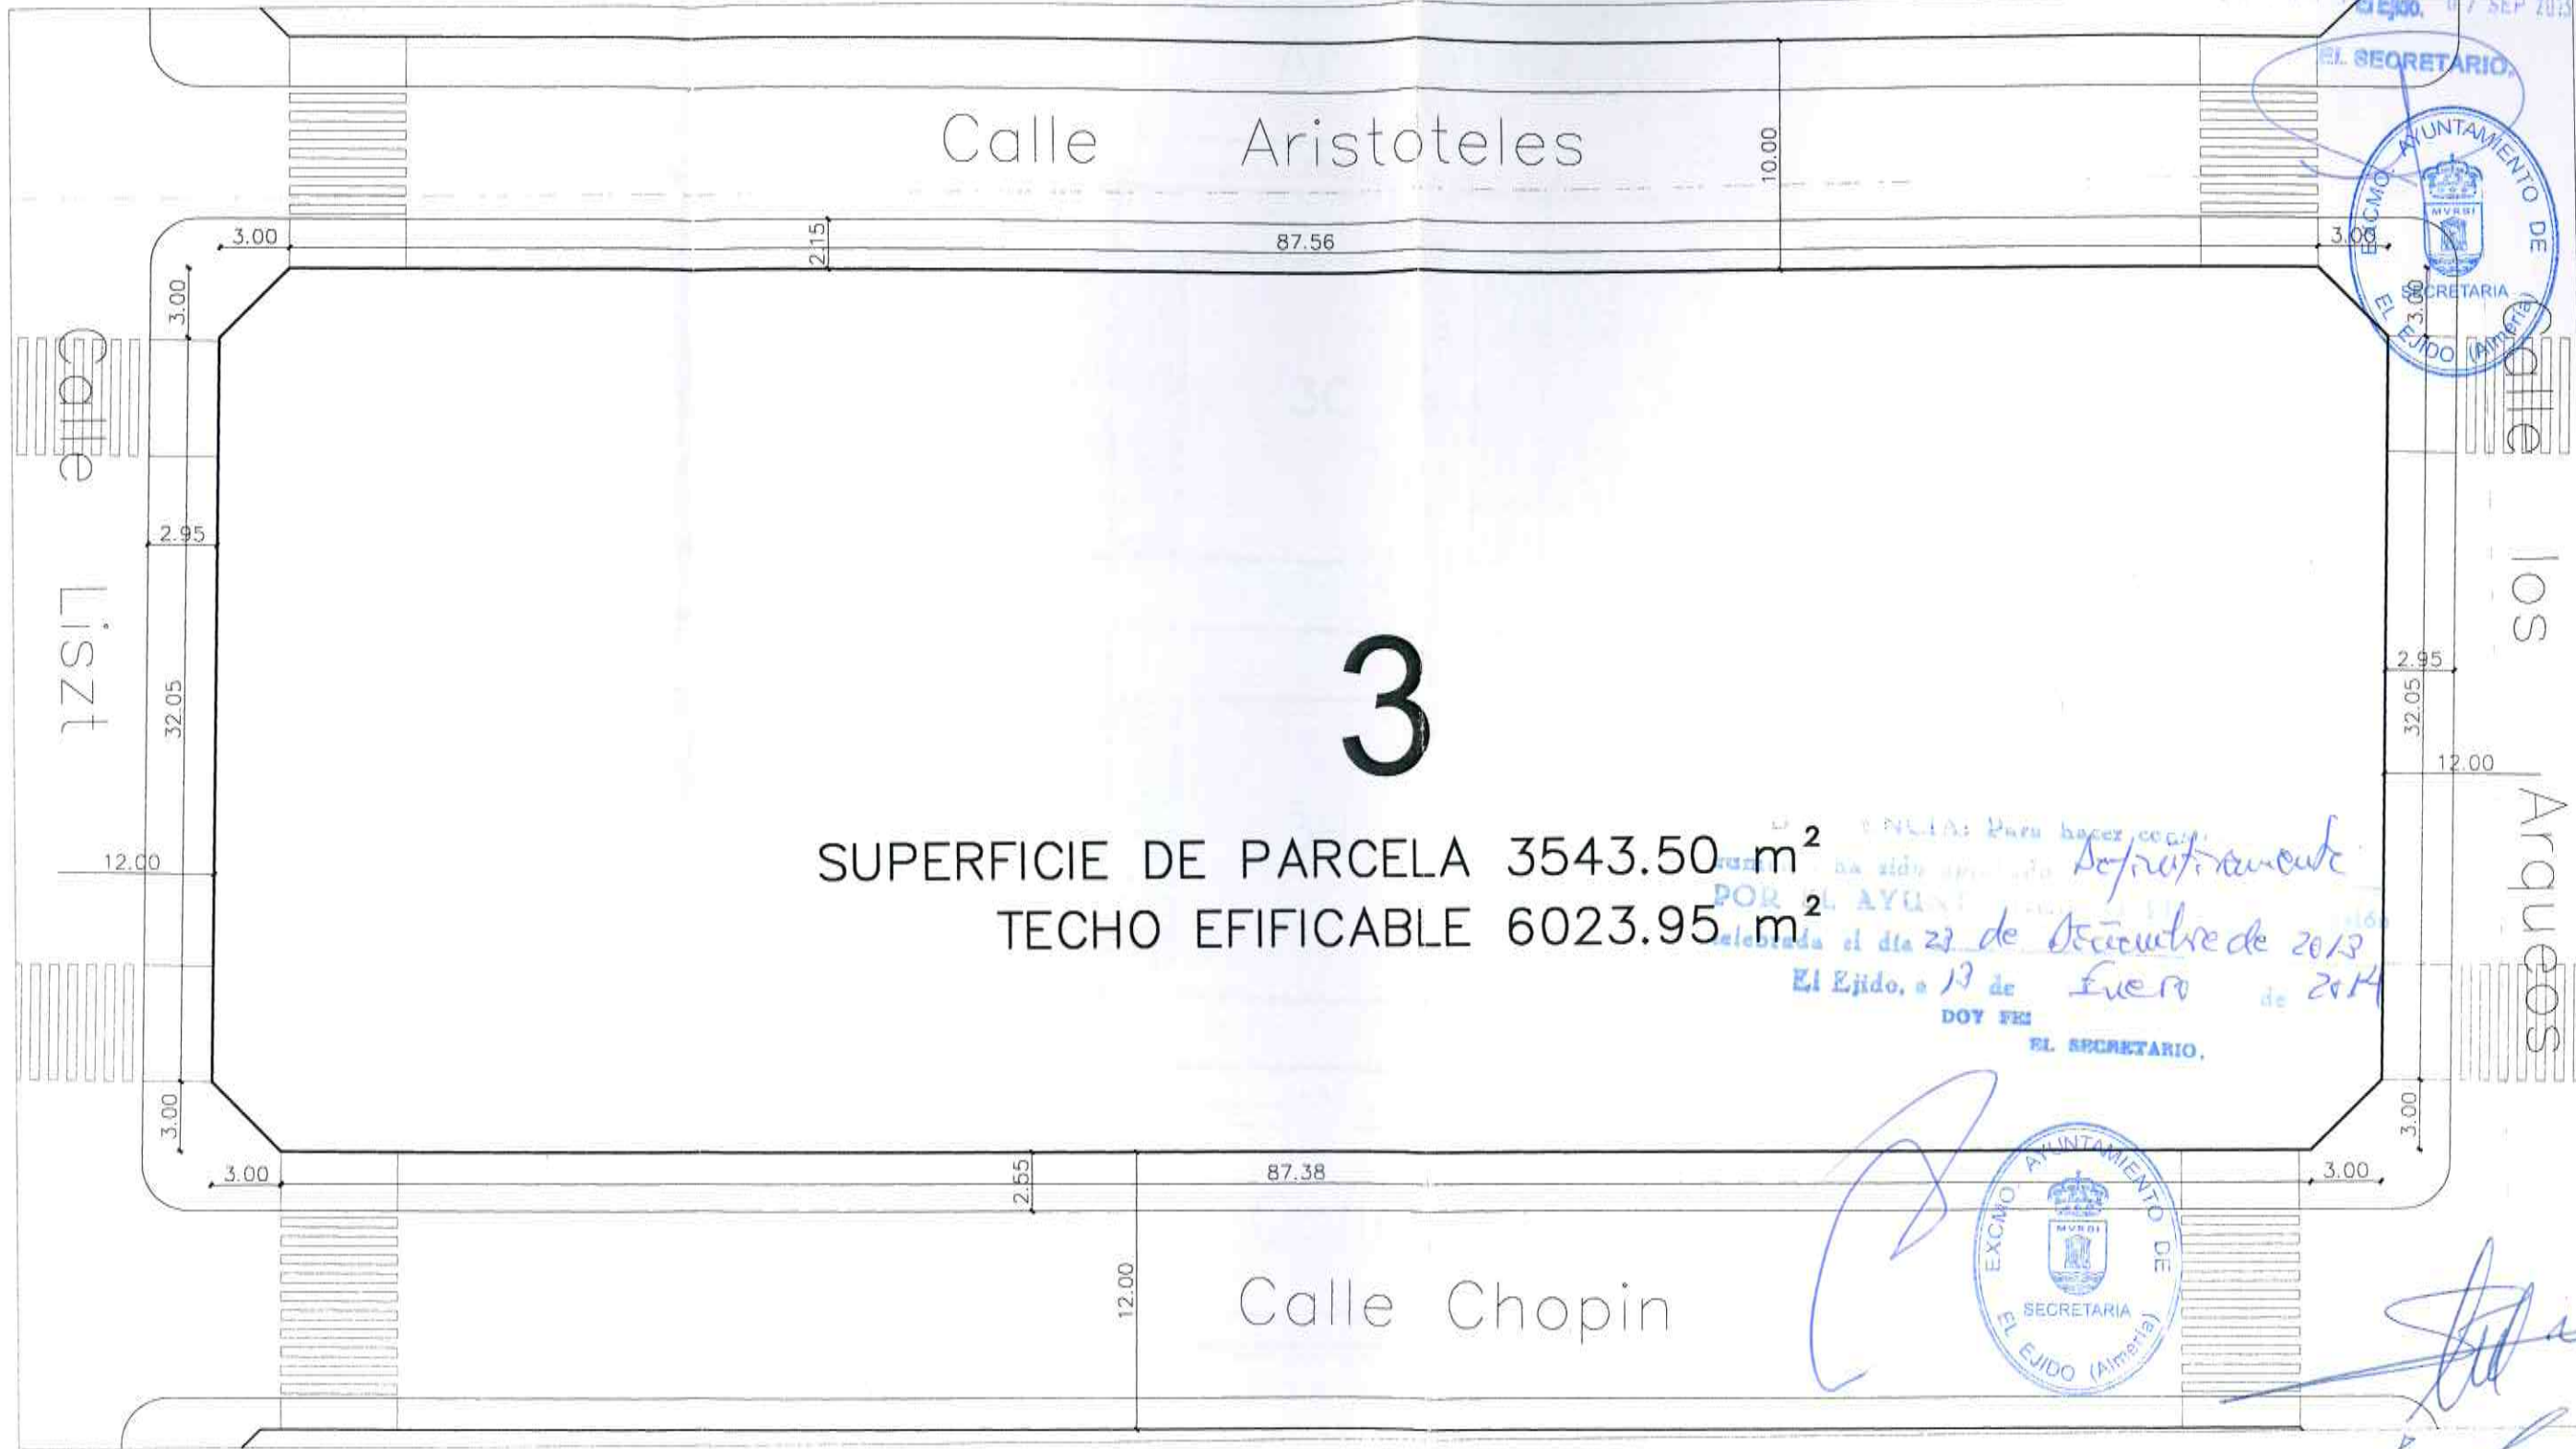


SUPERFICIE DE PARCELA 3543.50 m²
 TECHO EFICABLE 6023.95 m²

DECLARACION: Para hacer constar que el presente documento ha sido aprobado por la Junta de Gobierno Local el día 27 de Diciembre de 2013.
 El Ejido, a 13 de Enero de 2014
 DOY FE
 EL SECRETARIO.



ESTADO ACTUAL ESCALA 1/300

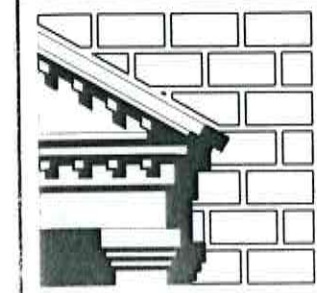





ESTUDIO DE DETALLE
 PARCELA Nº 3 AMPUR 4- SD

PROMOTOR: PROMOCIONES URBANISTICAS LA LOMA BLANCA S.L.
 SITUACION: SANTO DOMINGO (EL EJIDO)
 ARQUITECTOS: JOSE MANUEL GARCIA LIROLA ALFONSO CONTRERAS IBAÑEZ

2

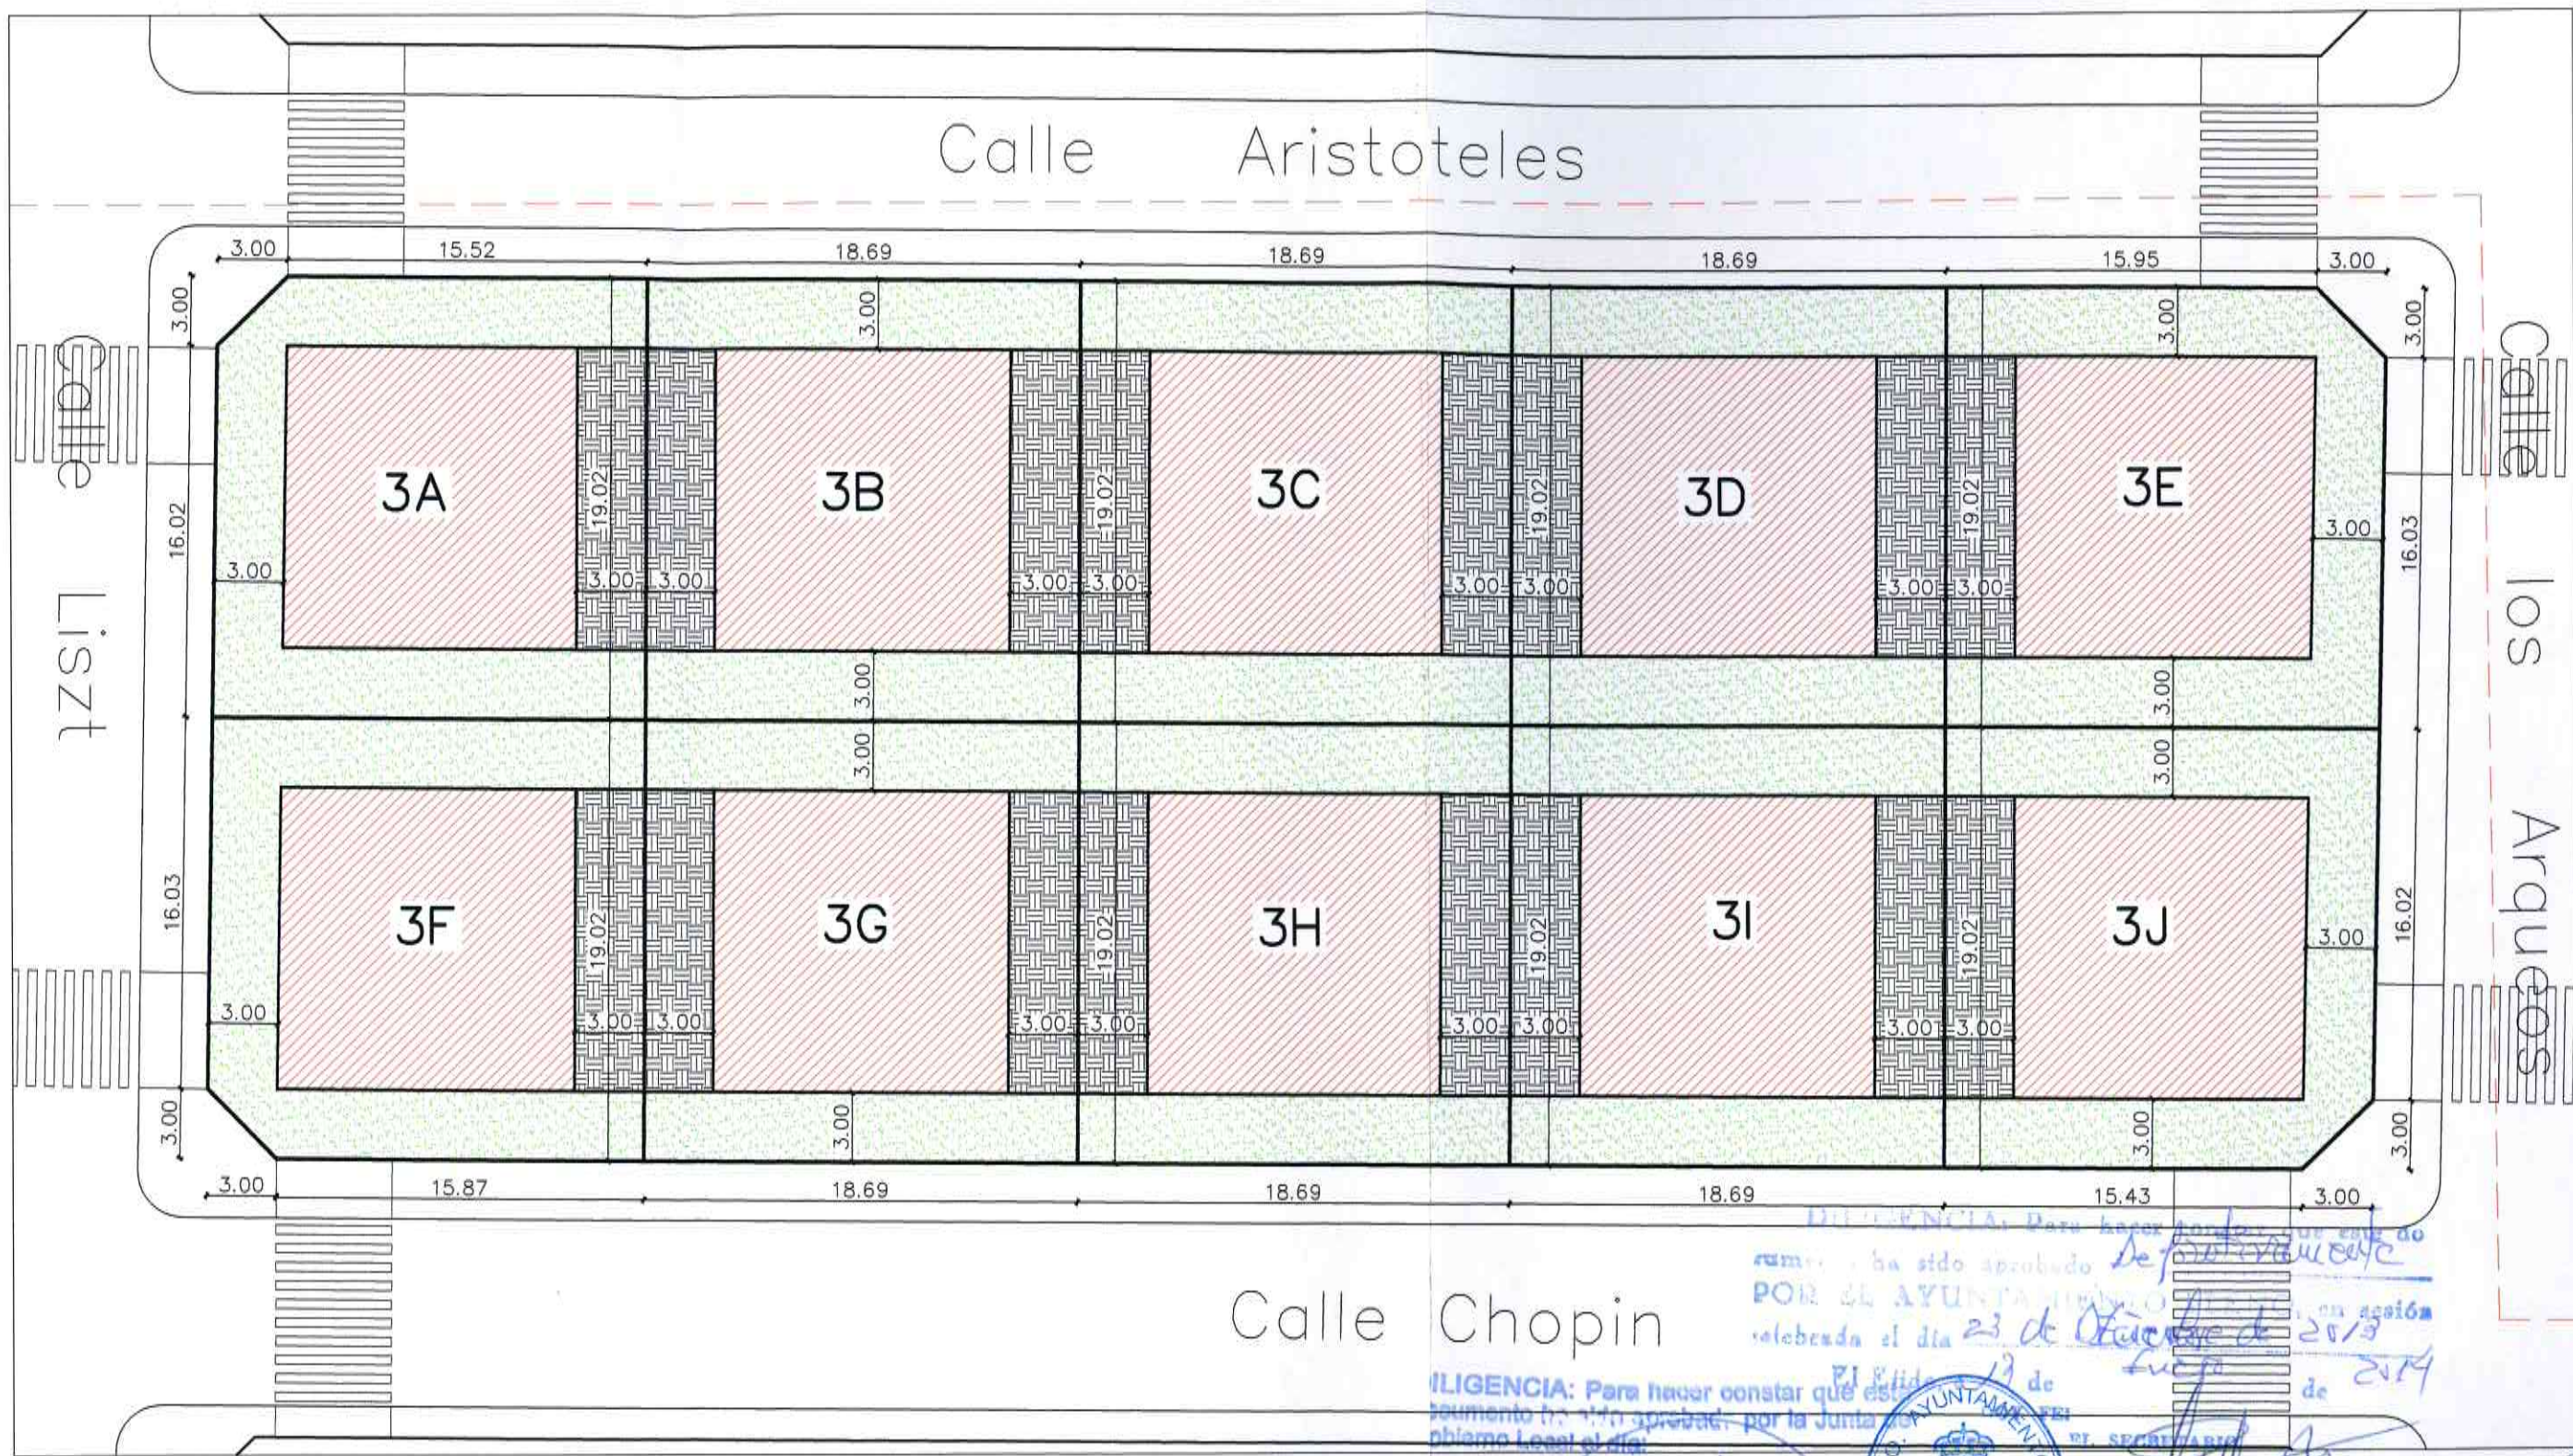C/NICOLAS SALMERON Nº 36 3ª PLANTA (EL EJIDO) TLF. 950 48 36 02



-  OCUPADO EDIFICACION TRES PLANTAS
-  OCUPADO EDIFICACION UNA PLANTA
-  ESPACIO LIBRE PRIVADO

ILIGENCIA: Para hacer constar que este documento ha sido aprobado por la Junta de Gobierno Local el día 23 de Octubre de 2013.
 El día 19 de Septiembre de 2014.
 220813 Ejido, 07 SEP 2013
 EL SECRETARIO

ORDENACION Y VOLUMETRIA PROPUESTA ESCALA 1/300

ESTUDIO DE DETALLE
PARCELA Nº 3 AMPUR 4- SD
 PROMOTOR: PROMOCIONES URBANISTICAS LA LOMA BLANCA S.L.
 SITUACION: SANTO DOMINGO (EL EJIDO)
 ARQUITECTOS: JOSE MANUEL GARCIA LIROLA ALFONSO CONTRERAS IBAÑEZ
 C/ NICOLAS SALMERON Nº 36 3ª PLANTA (EL EJIDO) TLF. 950 48 36 02

3

PRO 05-13

Calle Aristoteles

... Para hacer constar que este documento ha sido aprobado por la Junta de Gobierno Local el día 23 de Diciembre de 2013. El Ejido, a 13 de Enero de 2014.

EL SECRETARIO,




DILIGENCIA: Para hacer constar que este documento ha sido aprobado por la Junta de Gobierno Local el día: 07 SEP 2013.

EL SECRETARIO




Calle Chopin

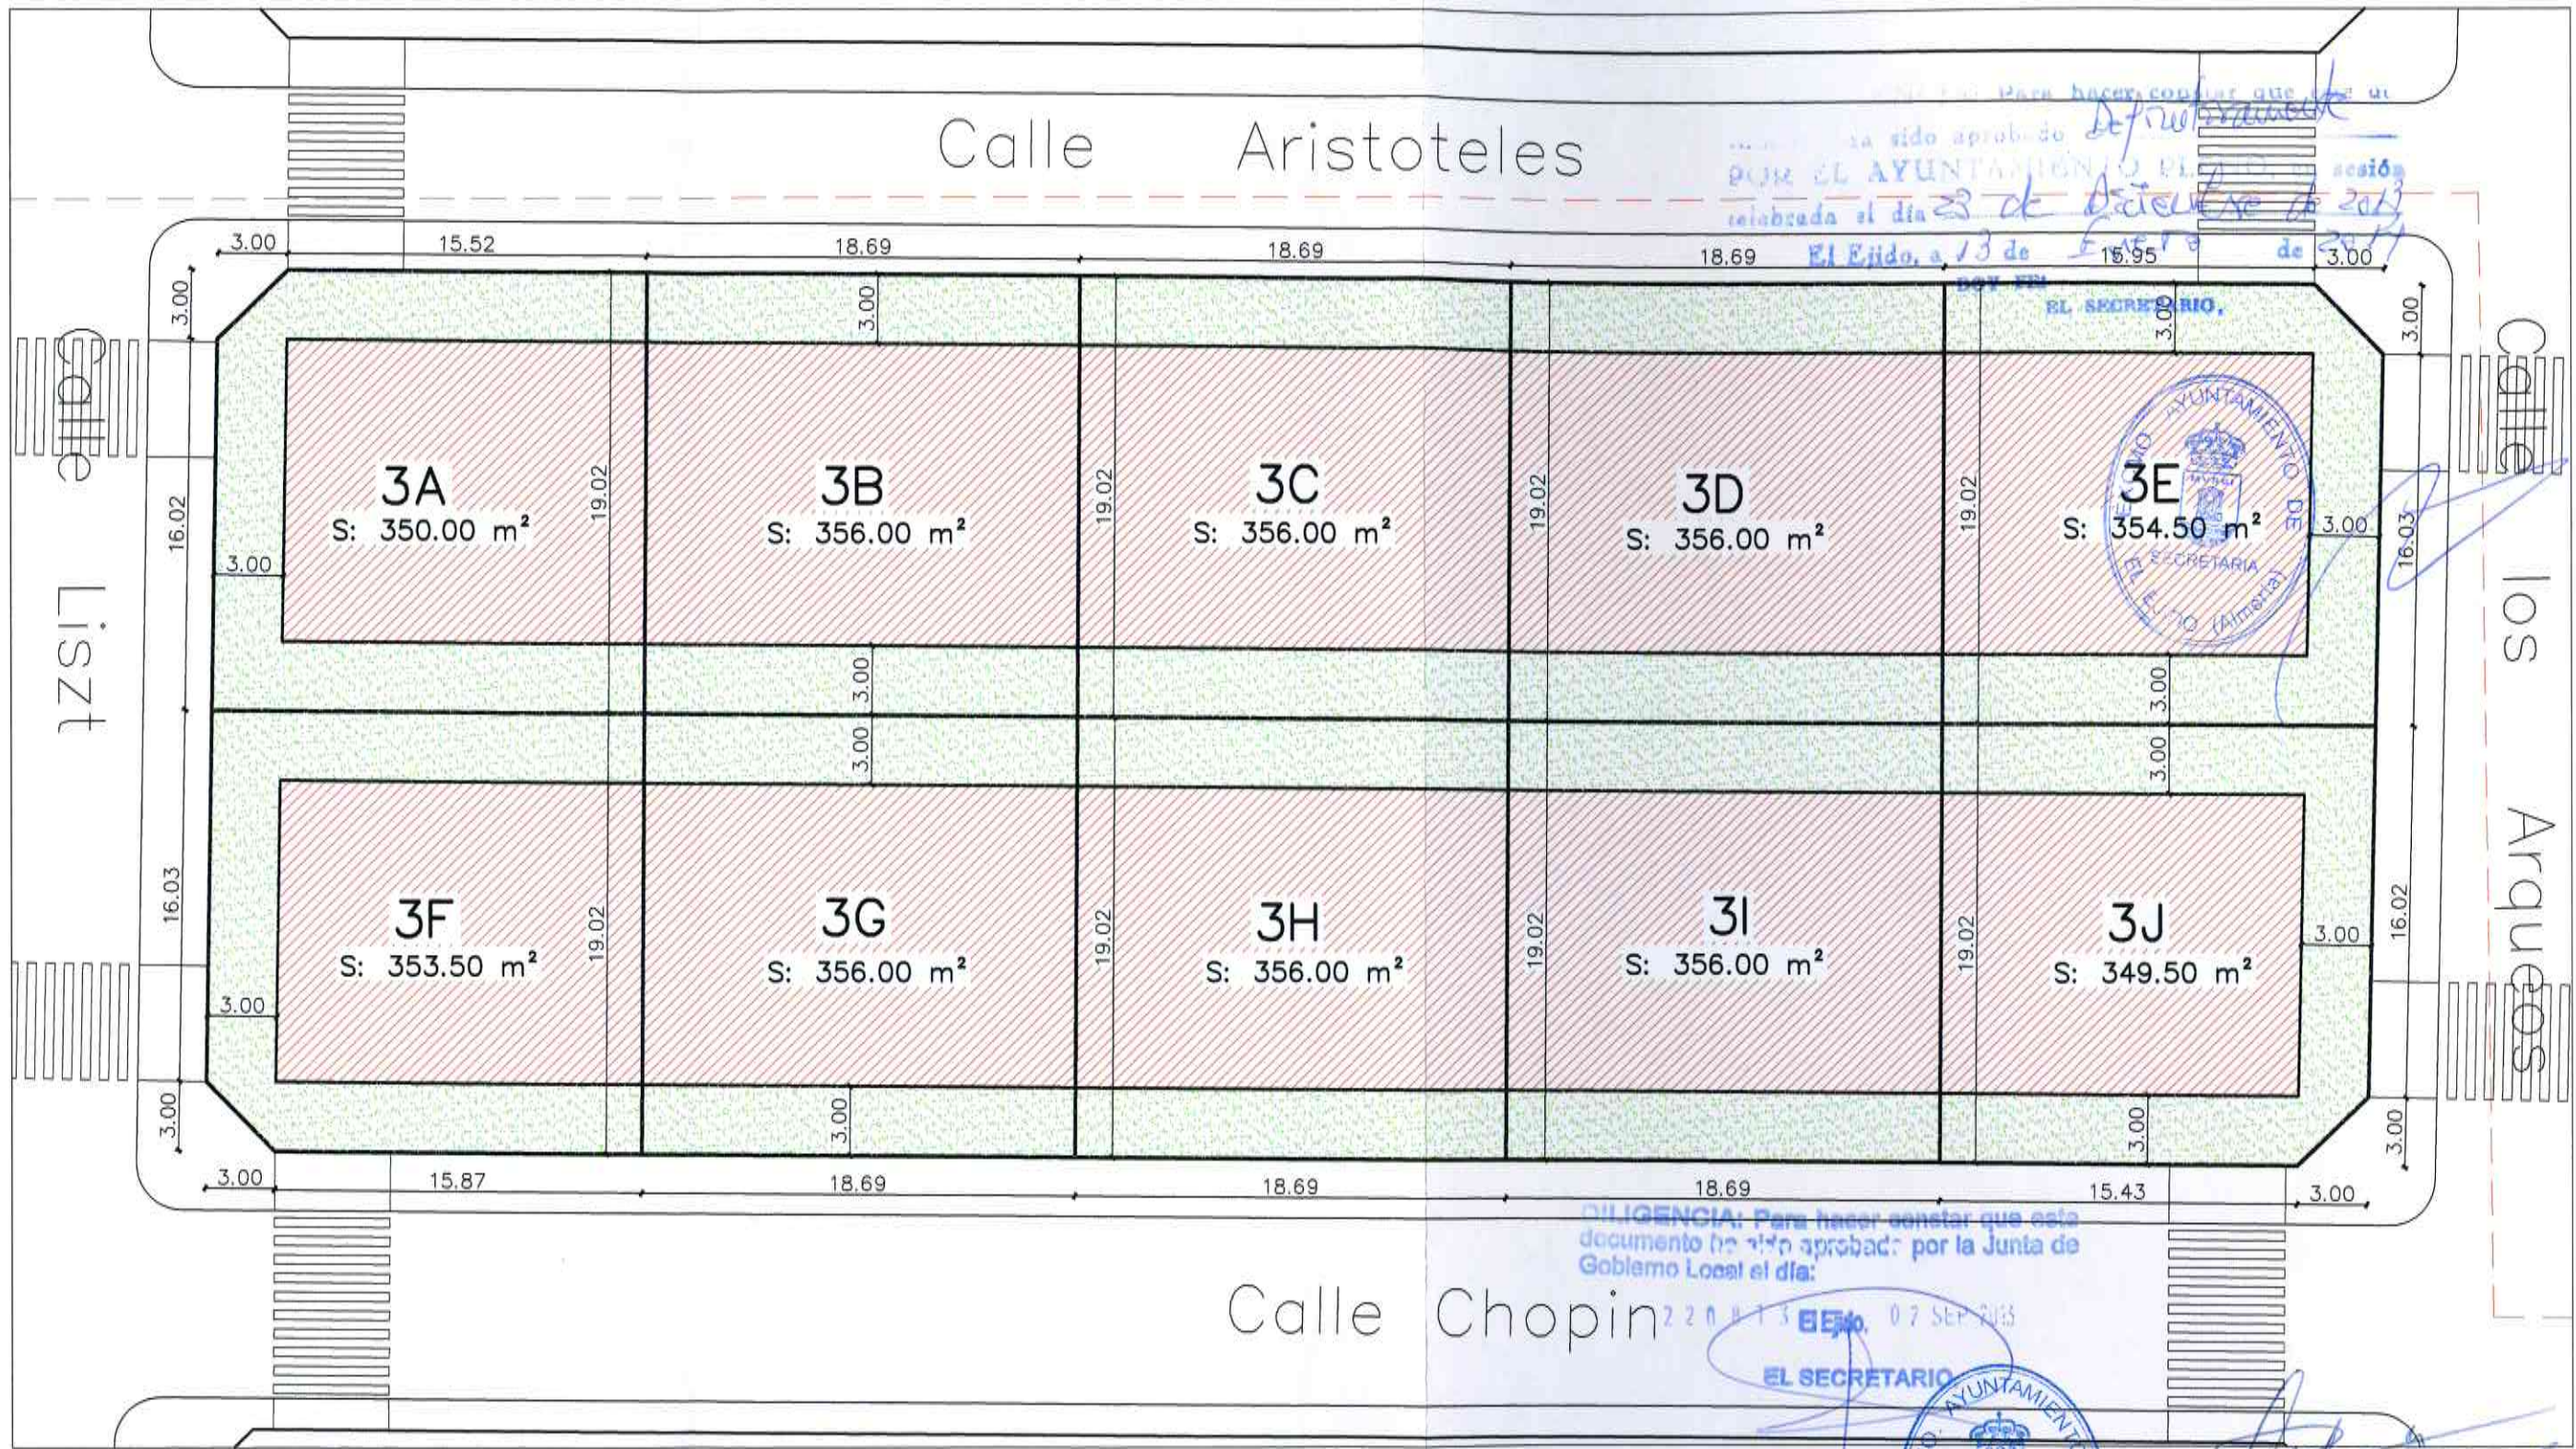

Nº PARCELA	SUP. TOTAL	SUP. ESPACIO LIBRE PRIVADO	SUP. OCUPADA EDIFICACION	TECHO MAXIMO EDIFICABLE
3A	350.00 m ²	S: 146.22 m ²	S: 203.78 m ²	595.00 m ²
3B	356.00 m ²	S: 112.16 m ²	S: 243.84 m ²	605.20 m ²
3C	356.00 m ²	S: 112.16 m ²	S: 243.84 m ²	605.20 m ²
3D	356.00 m ²	S: 112.16 m ²	S: 243.84 m ²	605.20 m ²
3E	354.50 m ²	S: 147.52 m ²	S: 206.98 m ²	602.65 m ²
3F	353.50 m ²	S: 147.26 m ²	S: 206.24 m ²	600.95 m ²
3G	356.00 m ²	S: 112.16 m ²	S: 243.84 m ²	605.20 m ²
3H	356.00 m ²	S: 112.16 m ²	S: 243.84 m ²	605.20 m ²
3I	356.00 m ²	S: 112.16 m ²	S: 243.84 m ²	605.20 m ²
3J	349.50 m ²	S: 145.95 m ²	S: 203.55 m ²	594.15 m ²
TOTAL	S: 3543.50 m ²	S: 1259.91 m ²	S: 2283.59 m ²	S: 6023.95 m ²

OCUPADO EDIFICACION
 ESPACIO LIBRE PRIVADO
 PARCELAS Y APROVECHAMIENTO RESULTANTE ESCALA 1/300

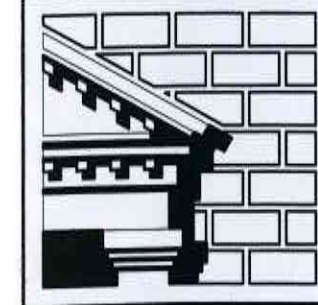

ESTUDIO DE DETALLE
PARCELA Nº 3 AMPUR 4- SD
 PROMOTOR: PROMOCIONES URBANISTICAS LA LOMA BLANCA S.L.
 SITUACION: SANTO DOMINGO (EL EJIDO)
 ARQUITECTOS: JOSE MANUEL GARCIA LIROLA ALFONSO CONTRERAS IBAÑEZ
 C/NICOLAS SALMERON Nº 36 3ª PLANTA (EL EJIDO) TLF. 950 48 36 02

4

PRO 05-13