


NOMBRE
 SANCHEZ
GARCIA LUIS -
NIF 74716418K

Firmado digitalmente por NOMBRE
 SANCHEZ GARCIA LUIS - NIF
 74716418K
 Nombre de reconocimiento (DN): c=es,
 o=FNMT, ou=FNMT Clase 2 CA,
 ou=500740222, cn=NOMBRE
 SANCHEZ GARCIA LUIS - NIF
 74716418K
 Fecha: 2015.05.27 18:43:42 +02'00'

PROYECTO: ESTUDIO DE DETALLE PARCELA UBICADA EN AVDA. OASIS 303 "BDA. SANTO DOMINGO" EL EJIDO		ED-01	ARQUITECTO LUIS SANCHEZ GARCIA COL: 328 C.O.A. Almería
DENOMINACIÓN: SITUACIÓN Y EMPLAZAMIENTO			
EMPLAZAMIENTO: Avda. Oasis, 303 Bda. Santo Domingo El Ejido (Almería)		ESCALA/S: 1/1500	
PETICIONARIO: FODD STORES RETAIL S.L.		REDACTOR: LUIS SANCHEZ GARCIA Col N°328 C.O.A. Almería	
CODIGO: 18-15		FECHA: Marzo 2015	
PLANO REF.: 18-15_Estudio detalle_general_EJIDO_01.dwg		C/Sol N°25, 2ª 11402 Jerez de la Frontera (Cádiz) Tel: 956 32 60 57 Fax: 956 34 95 32 ingenieria.anexo3@gmail.com	

Gasolinera

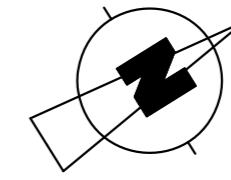


AVENIDA DEL OASIS

CALLE VERDI

CALLE MOZART

CALLE BERGOLA

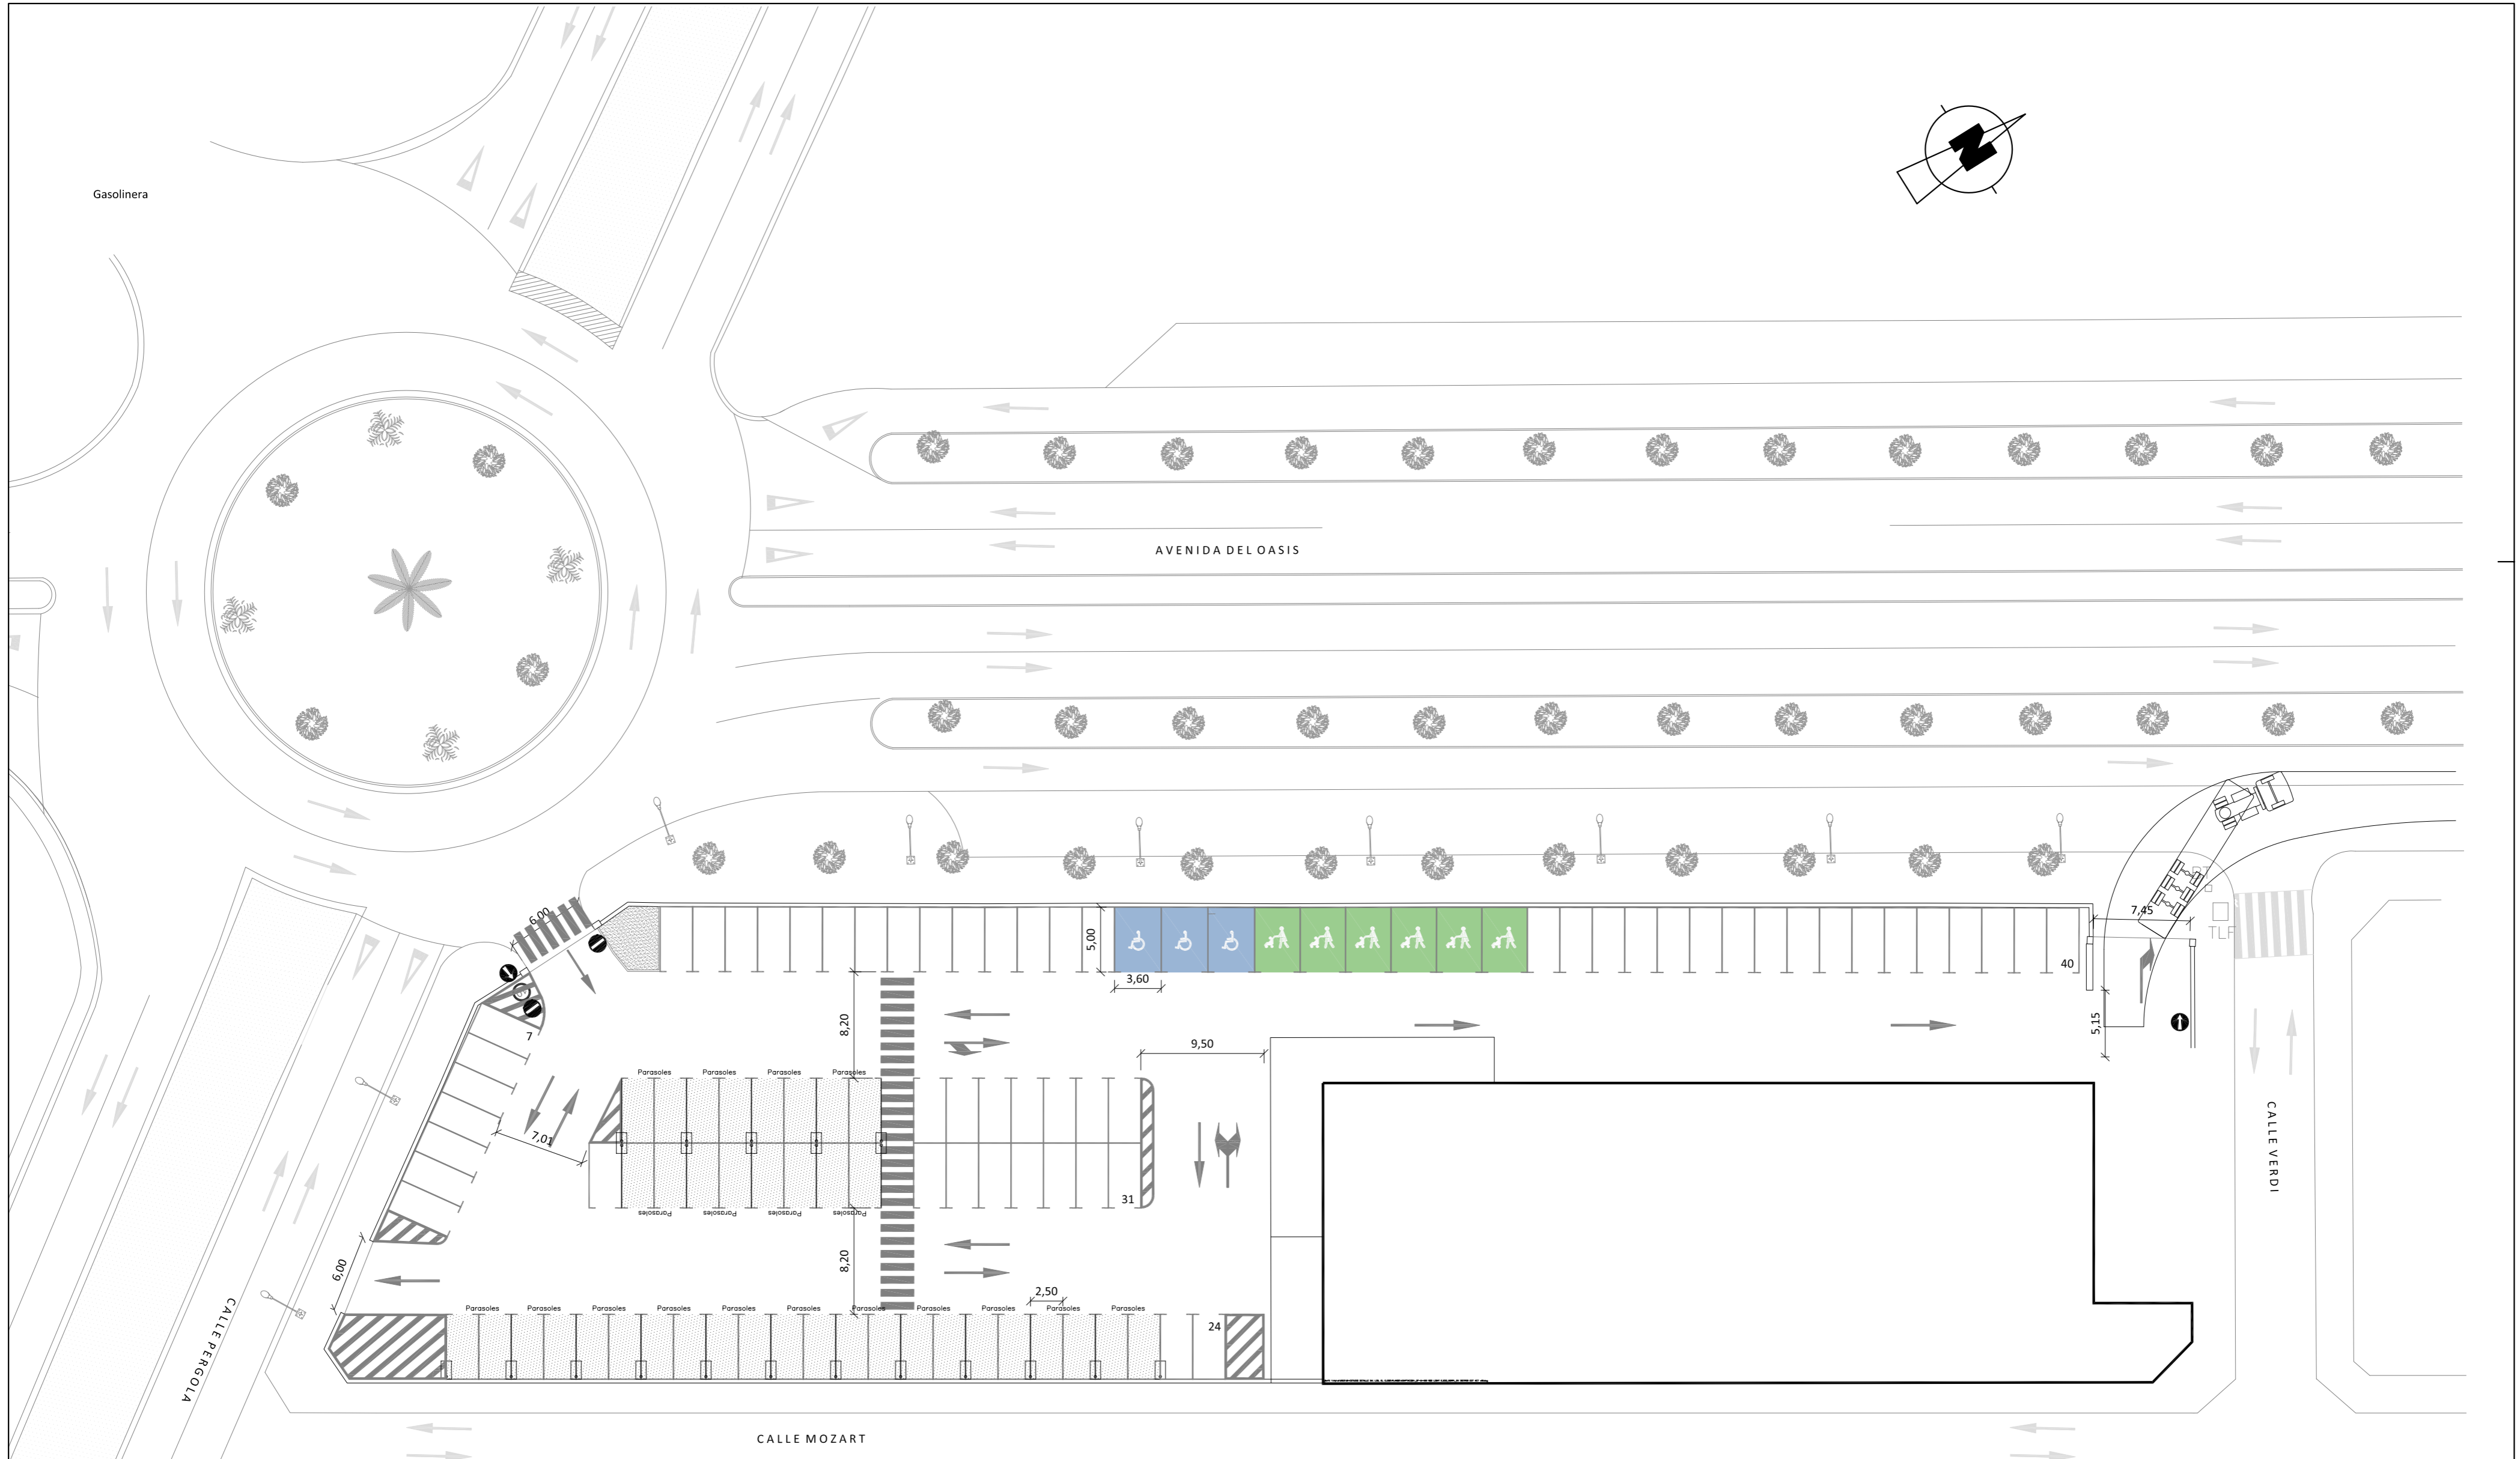

**NOMBRE
SANCHEZ
GARCIA LUIS -
NIF 74716418K**

Firmado digitalmente por
NOMBRE SANCHEZ GARCIA LUIS
- NIF 74716418K
Nombre de reconocimiento (DN):
c=es, o=FNMT, ou=FNMT Clase 2
CA, ou=500740222, cn=NOMBRE
SANCHEZ GARCIA LUIS - NIF
74716418K
Fecha: 2015.05.27 18:48:20
+02'00'

PROYECTO:
**ESTUDIO DE DETALLE PARCELA UBICADA EN AVDA.
OASIS 303 "BDA. SANTO DOMINGO" EL EJIDO**
DENOMINACIÓN:
ESTADO ACTUAL

ED-02

EMPLAZAMIENTO: Avda. Oasis, 303 Bda. Santo Domingo El Ejido (Almería)

PETICIONARIO: FODD STORES RETAIL S.L

ESCALA/S: 1/350

REDACTOR: LUIS SANCHEZ GARCIA Col N°328 C.O.A. Almería

FECHA: Marzo 2015

C/Sol N°25, 2ªA 11402 Jerez de la Frontera (Cadiz)

Tel: 956 32 60 57 Fax: 956 34 95 32

ingenieria.anexo3@gmail.com

CODIGO: 18-15 PLANO REF.: 18-15_Estudio detalle_general_EJIDO_01.dwg



ARQUITECTO
LUIS SANCHEZ GARCIA
COL: 328 C.O.A. Almería



DILIGENCIA: Para hacer constar que este documento ha sido aprobado por la Junta de Gobierno Local el día

02 JUL 2015 de 03 JUL 2015

EL SECRETARIO,

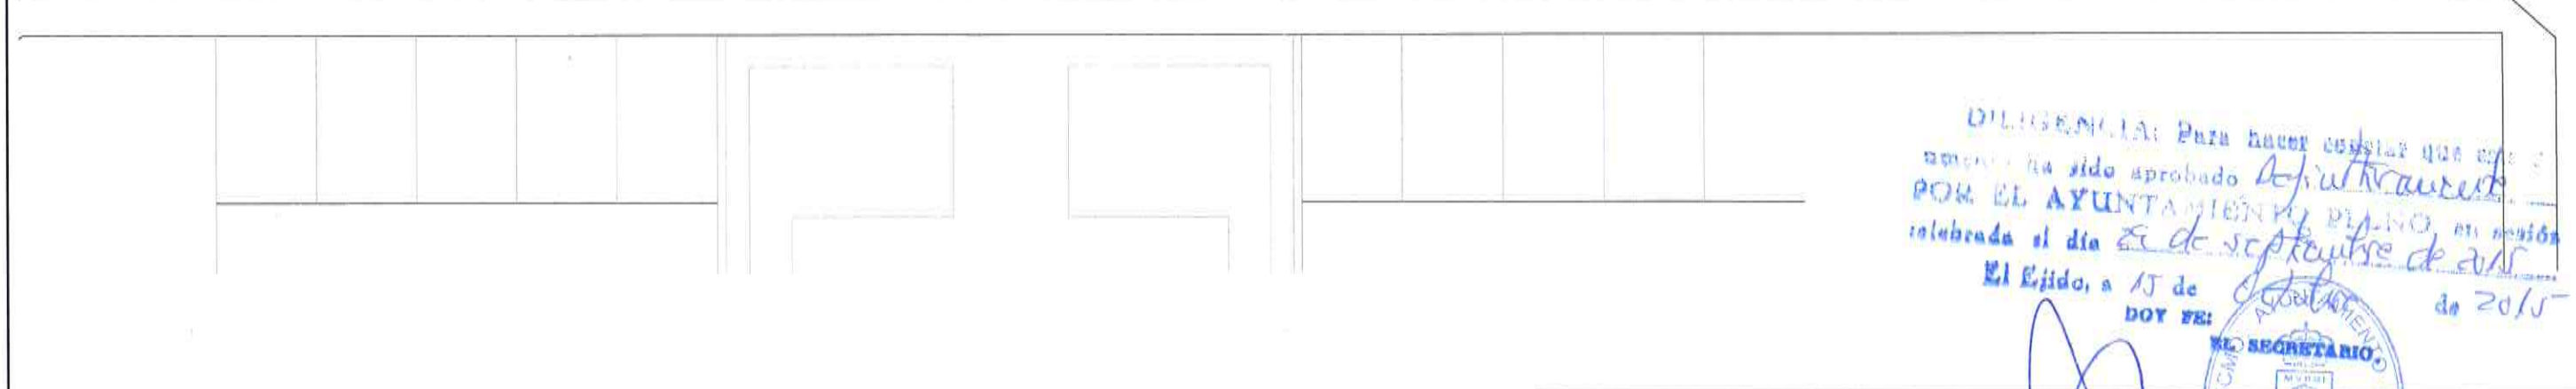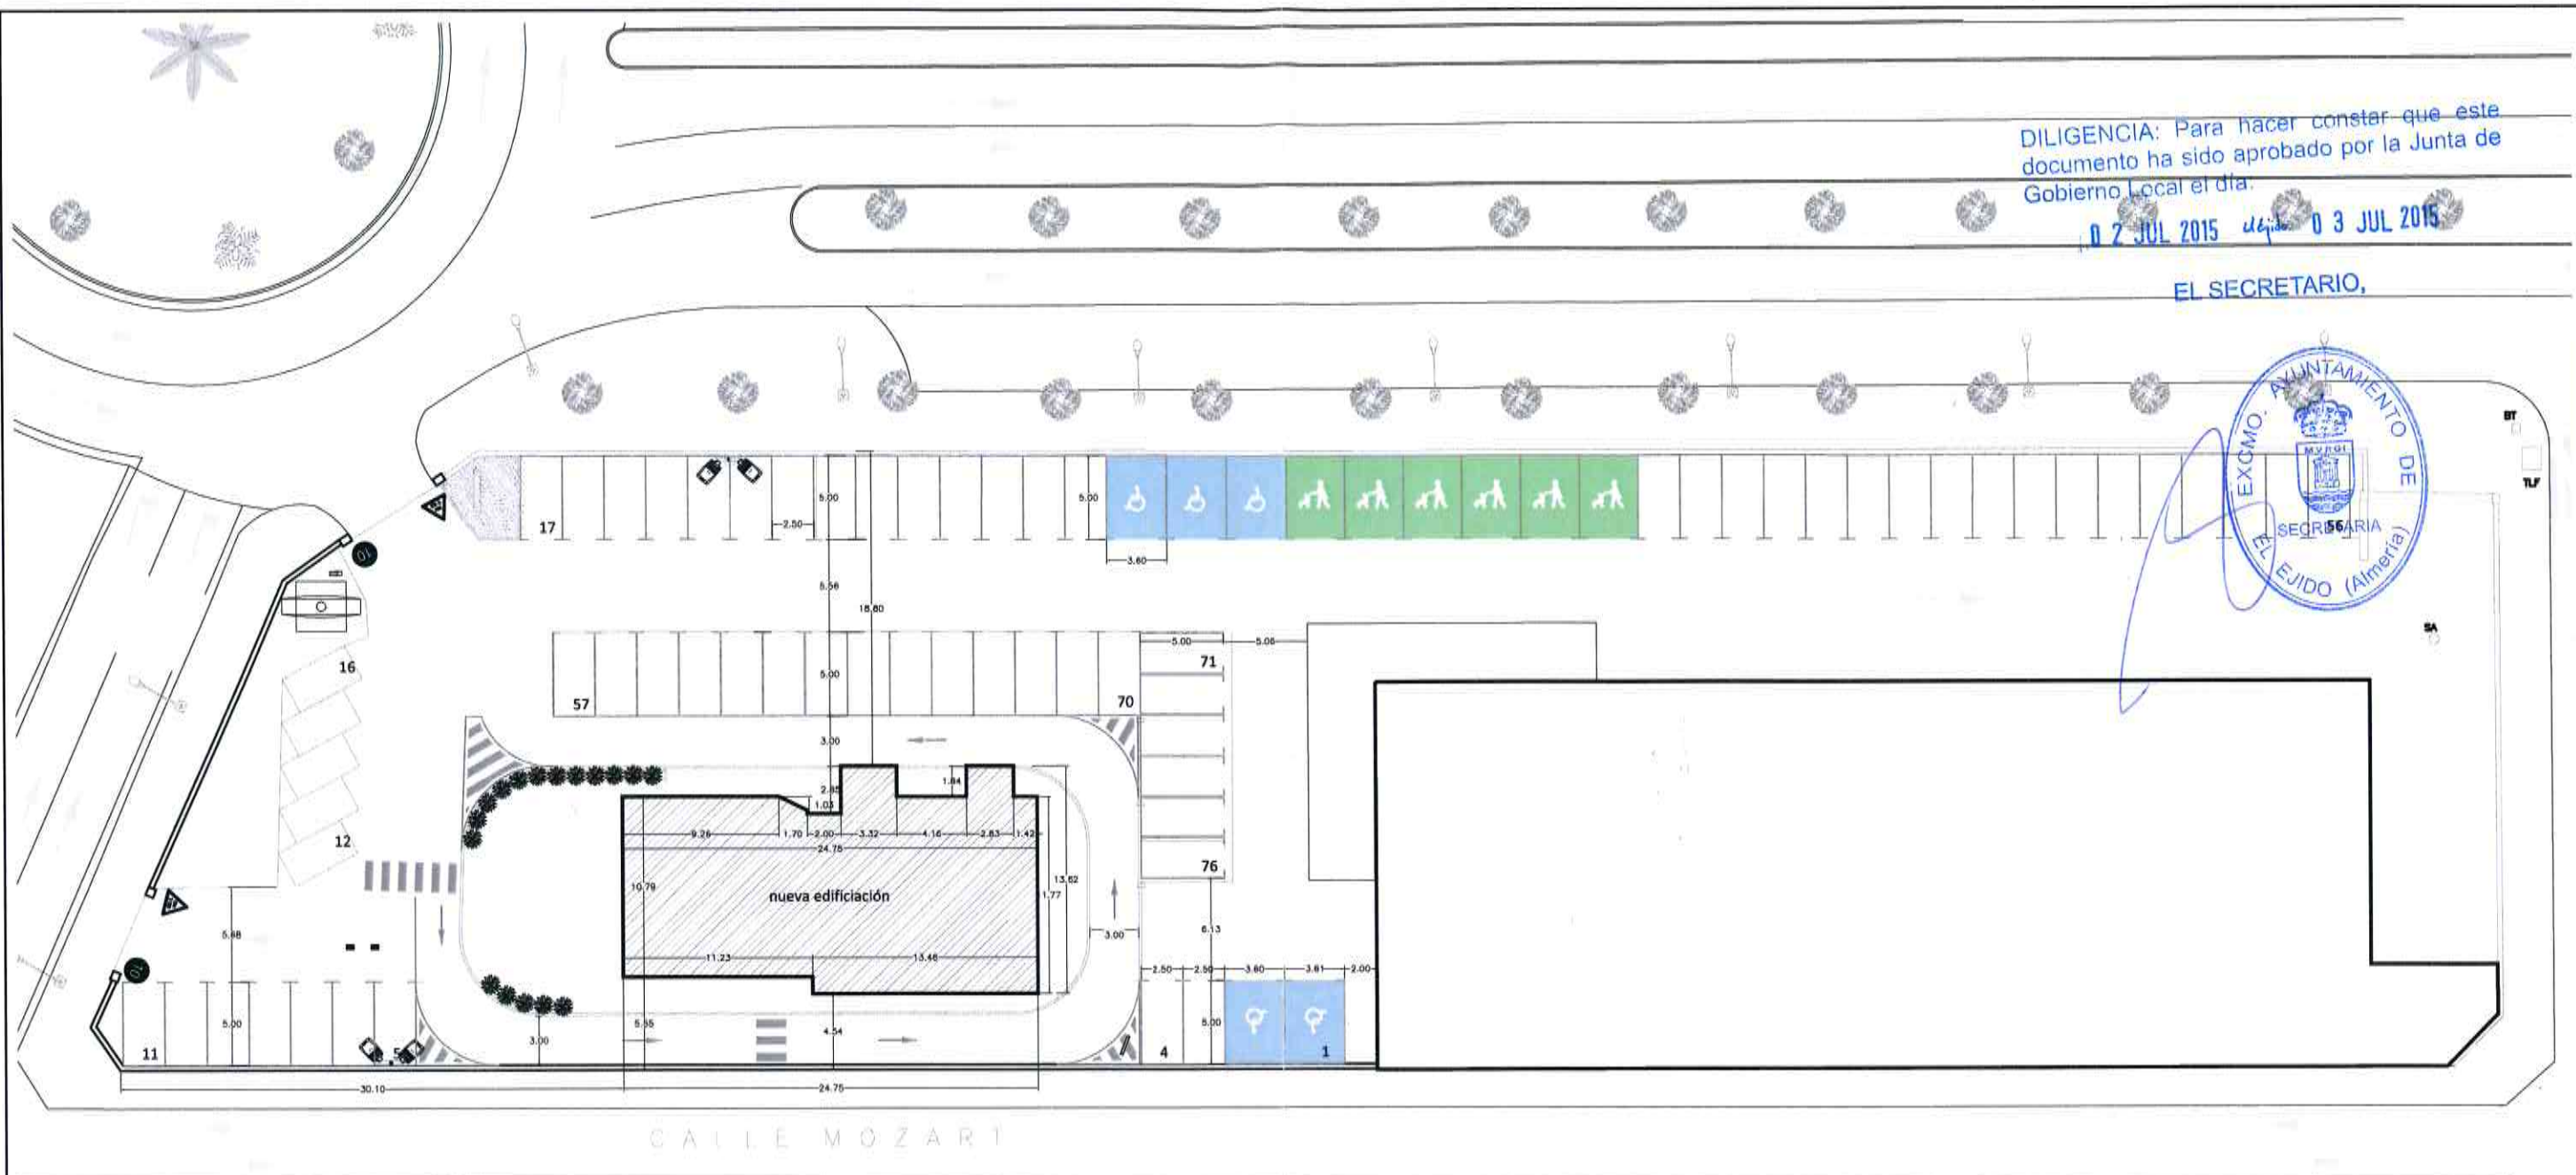

DILIGENCIA: Para hacer constar que este documento ha sido aprobado por la Junta de Gobierno Local en sesión celebrada el día 28 de septiembre de 2015 en El Ejido, a 15 de octubre de 2015

DOY FE:



PROYECTO:	ESTUDIO DE DETALLE PARCELA UBICADA EN AVDA. OASIS 303 "BDA. SANTO DOMINGO" EL EJIDO		ARQUITECTO:	LUIS SANCHEZ GARCIA
DENOMINACIÓN:	ESTADO MODIFICADO		SECRETARIA:	COL: 328 C.O.A. Almería
EMPLAZAMIENTO:	Avda. Oasis, 303 Bda. Santo Domingo El Ejido (Almería)		ED-03	
PETICIONARIO:	FODD STORES RETAIL S.L.	ESCALAS:	1/400	
REDACTOR:	LUIS SANCHEZ GARCIA Col N°328 C.O.A. Almería	FECHA:	Marzo 2015	
CODIGO:	18-15	PLANO REF.:	18-15_Estudio detalle_general_EJIDO_01.dwg	

C/Sol N°25, 2ª A 11402 Jerez de la Frontera (Cádiz)
Tel: 956 32 60 57 Fax: 956 34 95 32
ingenieria.anexo3@gmail.com