


P=12/05/15




DILIGENCIA: Para hacer constar que este documento ha sido aprobado de su ordenamiento por el AYUNTAMIENTO PLENO, en sesión celebrada el día 8 de febrero de 2016.

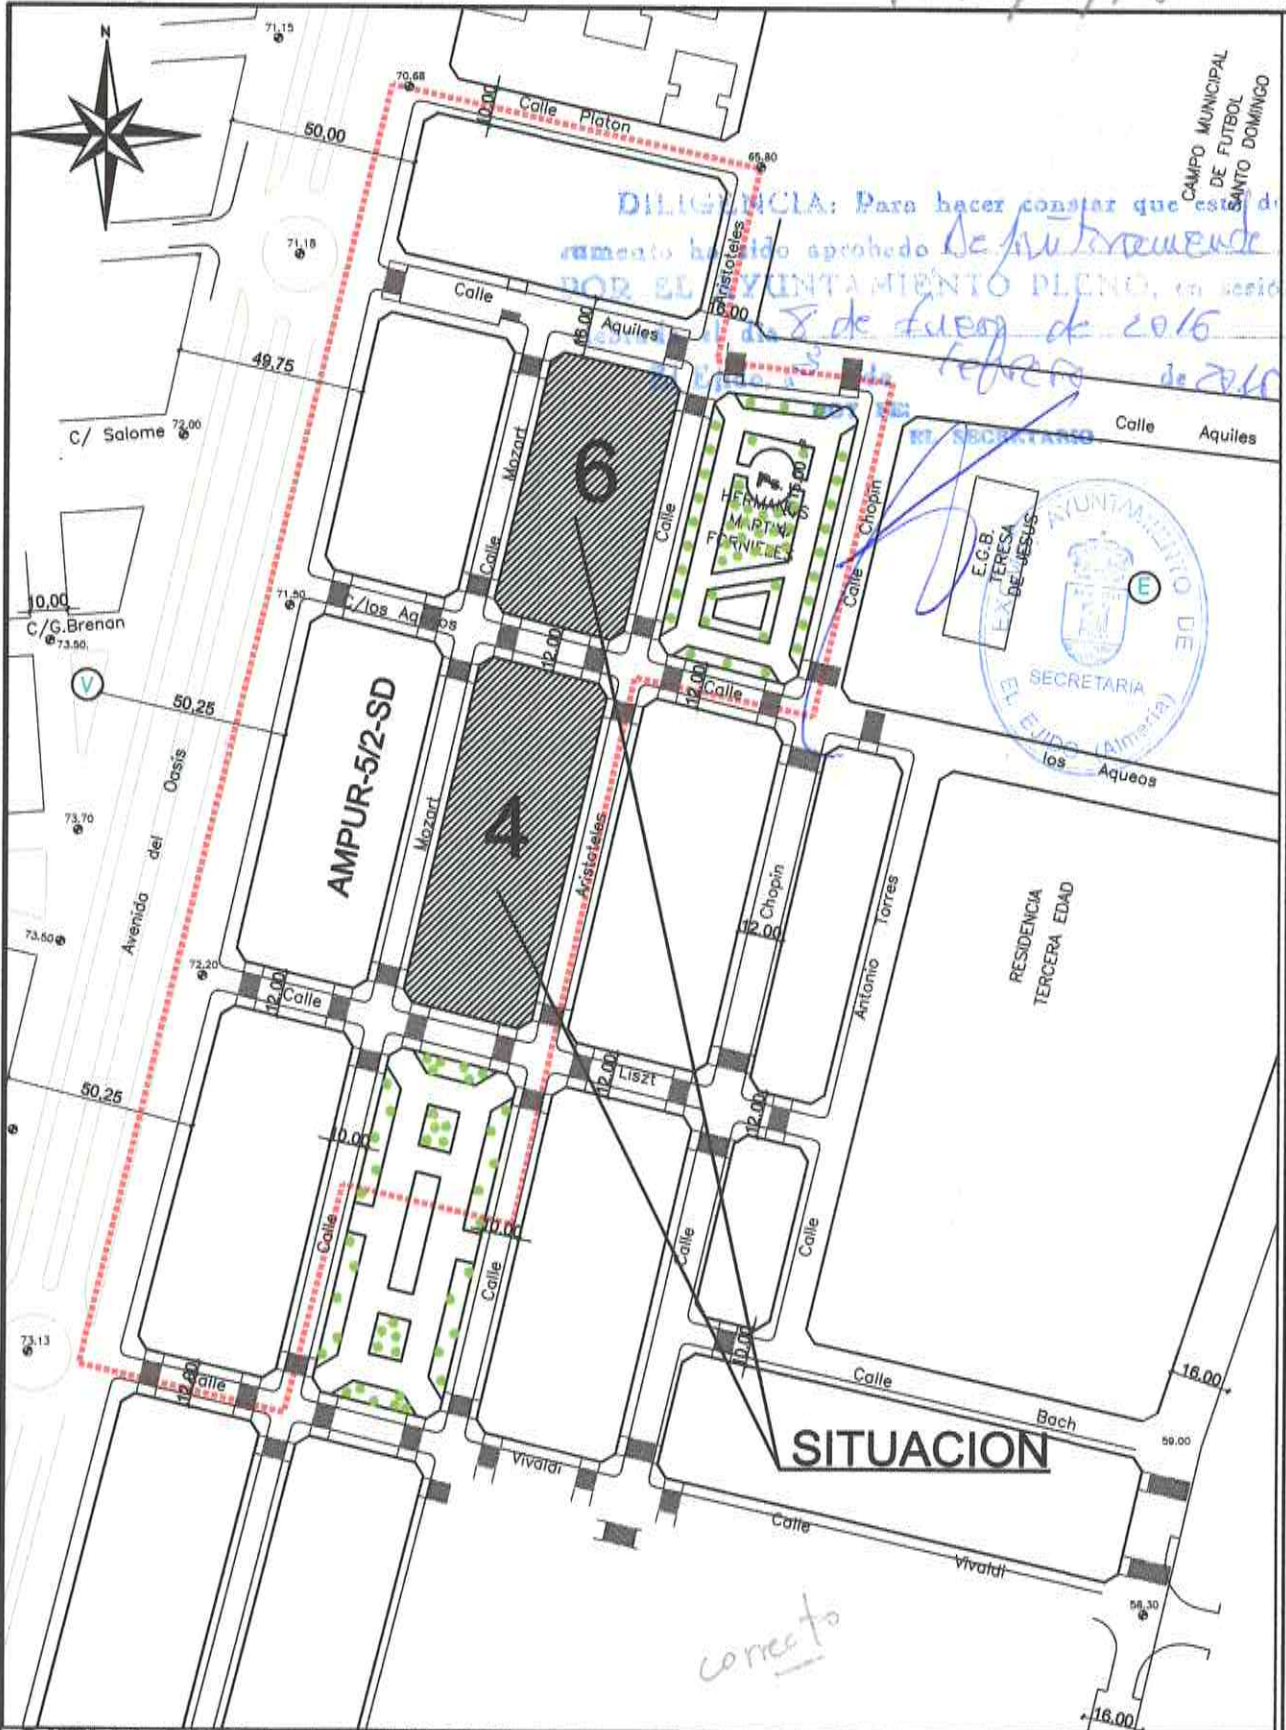

**SITUACION**

*correcto*

**SITUACION E=1/2000**

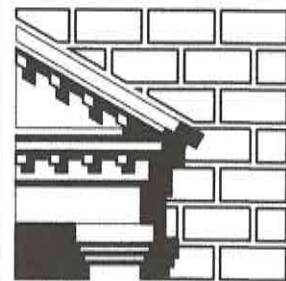

**ESTUDIO DE DETALLE PARA LA ORDENACION DE VOLUMENES DE LAS PARCELAS Nº4 Y Nº6 DE LA UNIDAD AMPUR-5-SD**

PROMOTOR: PROMOCIONES URBANISTICAS LA LOMA BLANCA S.L.  
 SITUACION: SANTO DOMINGO (EL EJIDO)  
 ARQUITECTO: JOSE MANUEL GARCIA LIROLA  
 C/NICOLAS SALMERON Nº 36 3º PLANTA (EL EJIDO) TLF. 950 48 36 02

**1**

PRO 03-15

DILIGENCIA: Para hacer constar que el documento ha sido aprobado *de fructu*  
POR EL AYUNTAMIENTO PLENARIO  
celebrada el día 8 de *enero*



DILIGENCIA: Para hacer constar que el documento ha sido aprobado  
Gobierno Local el día:

18 JUN 2015 *de día*  
EL SECRETARIO



Calle Mozart  
87.93

Calle Mozart  
64.67

4

SUPERFICIE DE PARCELA 3264.41 m<sup>2</sup>  
TECHO EFIFICABLE 5549.50 m<sup>2</sup>

6

SUPERFICIE DE PARCELA 2486.22 m<sup>2</sup>  
TECHO EFIFICABLE 4226.57 m<sup>2</sup>

C/los Aqueos  
12.00

Calle Aristoteles  
87.73


Calle Aristoteles  
65.35

ESTADO ACTUAL ESCALA 1/400




ESTUDIO DE DETALLE PARA LA OBTENCIÓN DE VOLUMENES DE LAS PARCELA N°4 Y N°6 DE LA UNIDAD AMPUR-5

PROMOTOR: PROMOCIONES URBANISTICAS LA LOMA BLANCA S.L.  
SITUACION: SANTO DOMINGO (EL EJIDO)  
ARQUITECTO: JOSE MANUEL GARCIA LIROLA  
C/NICOLAS SALMERON Nº 36 3º PLANTA (EL EJIDO) TLF. 95

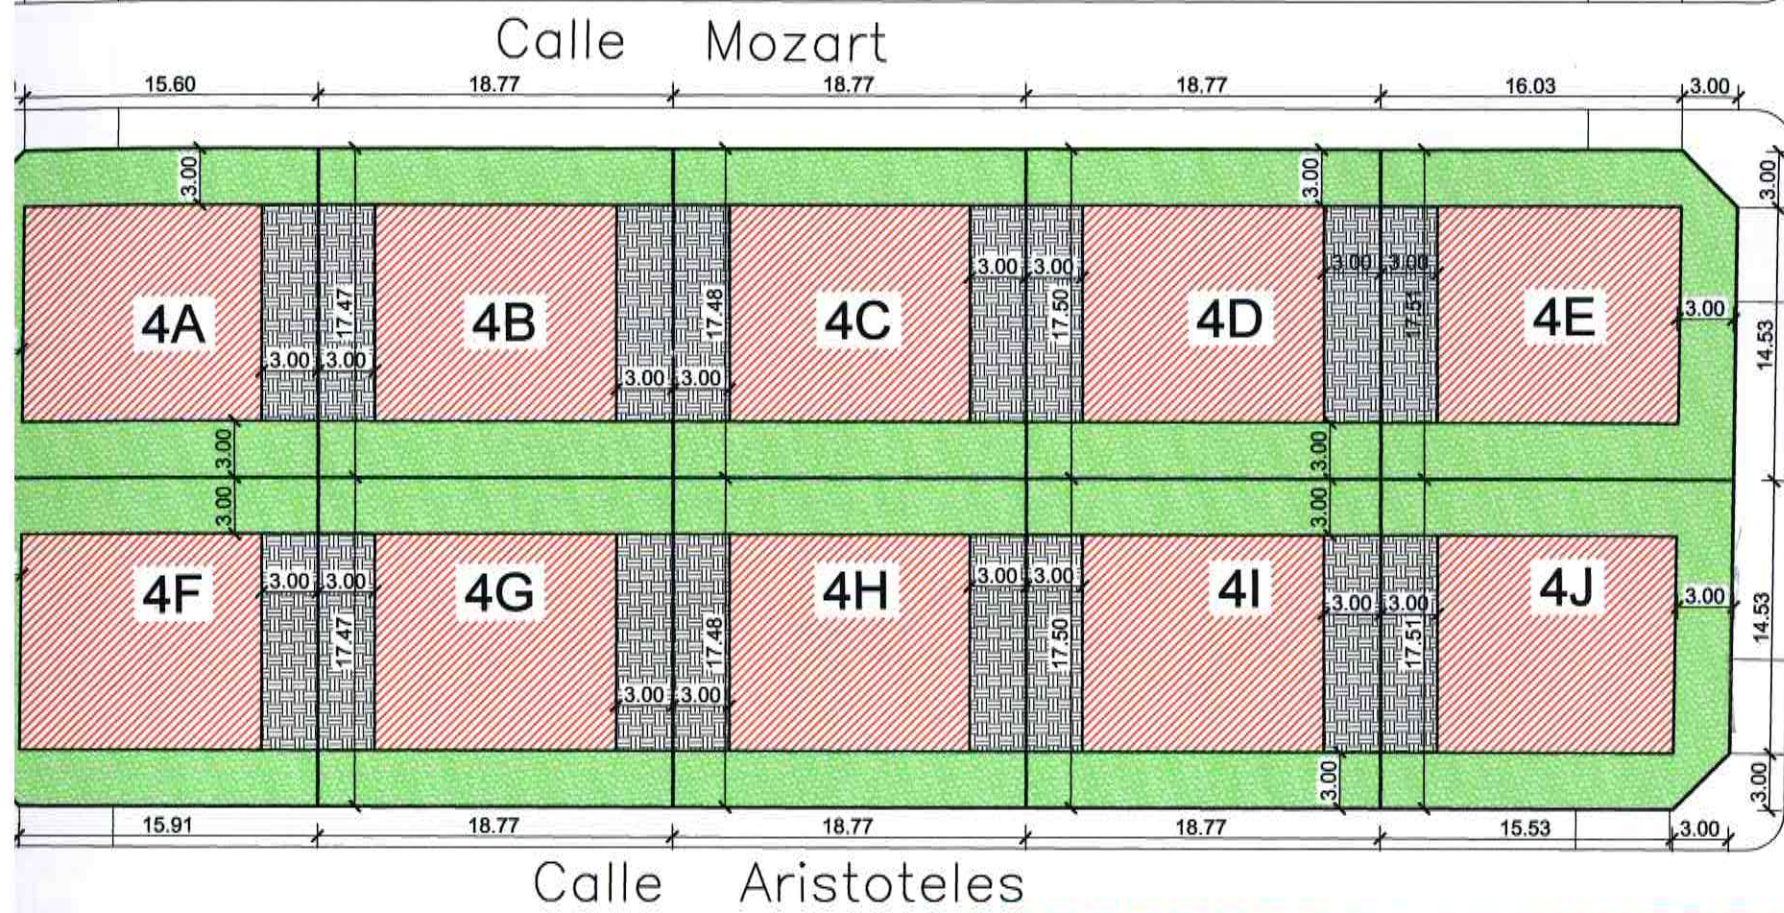

C/los Aqueos

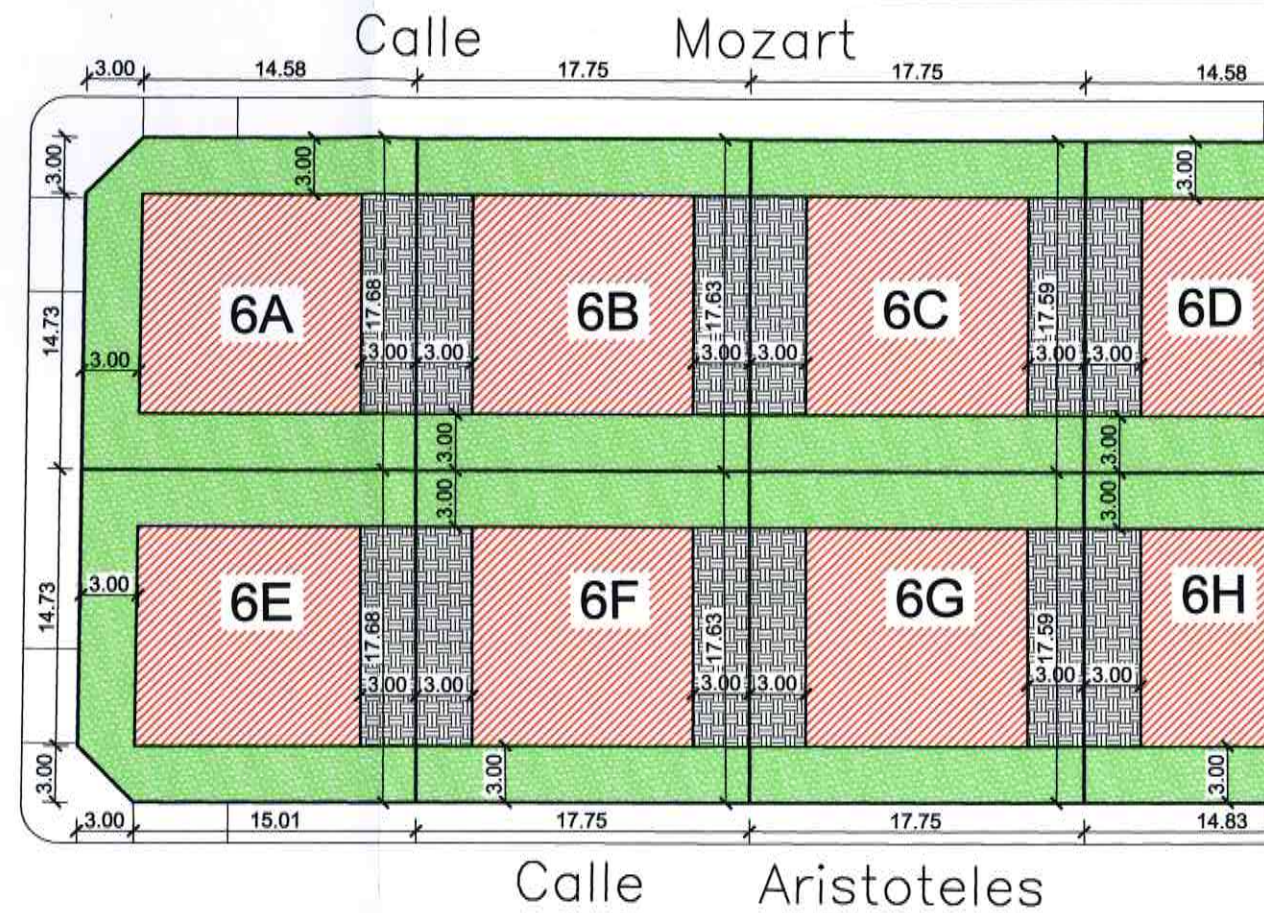

OCUPADO EDIFICACION TRES PLANTAS  
(Ocupación máxima admisible)




OCUPADO EDIFICACION UNA PLANTA  
(Ocupación máxima admisible)



ESPACIO LIBRE PRIVADO

DILIGENCIA: Para hacer constar que este documento ha sido aprobado *deputadamente*  
 POR EL AYUNTAMIENTO PLENO, en sesión celebrada el día 8 de *enero* de 2015  
 El Ejido, a 3 de *febrero* de 2015  
 DOY FE!  
 EL SECRETARIO.



ORDENACION Y VOLUMETRIA PROPUESTA

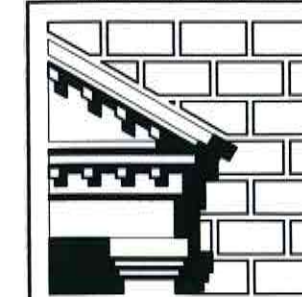

ESTUDIO DE DETALLE PARA L  
 DE VOLUMENES DE LAS PARC  
 N°4 Y N°6 DE LA UNIDAD AMP

PROMOTOR: PROMOCIONES URBANIS  
 LA LOMA BLANCA S.L.  
 SITUACION: SANTO DOMINGO (EL E.  
 ARQUITECTO: JOSE MANUEL GARCIA L  
 C/NICOLAS SALMERON N° 36 3° PLANTA (EL EJIDO)

DILIGENCIA: Para hacer constar que el presente proyecto de urbanización ha sido aprobado por el AYUNTAMIENTO PLENO celebrado el día 8 de febrero de 2011 en el Ejido, a 3 de febrero de 2011.  
 DOY FE: EL SECRETARIO.

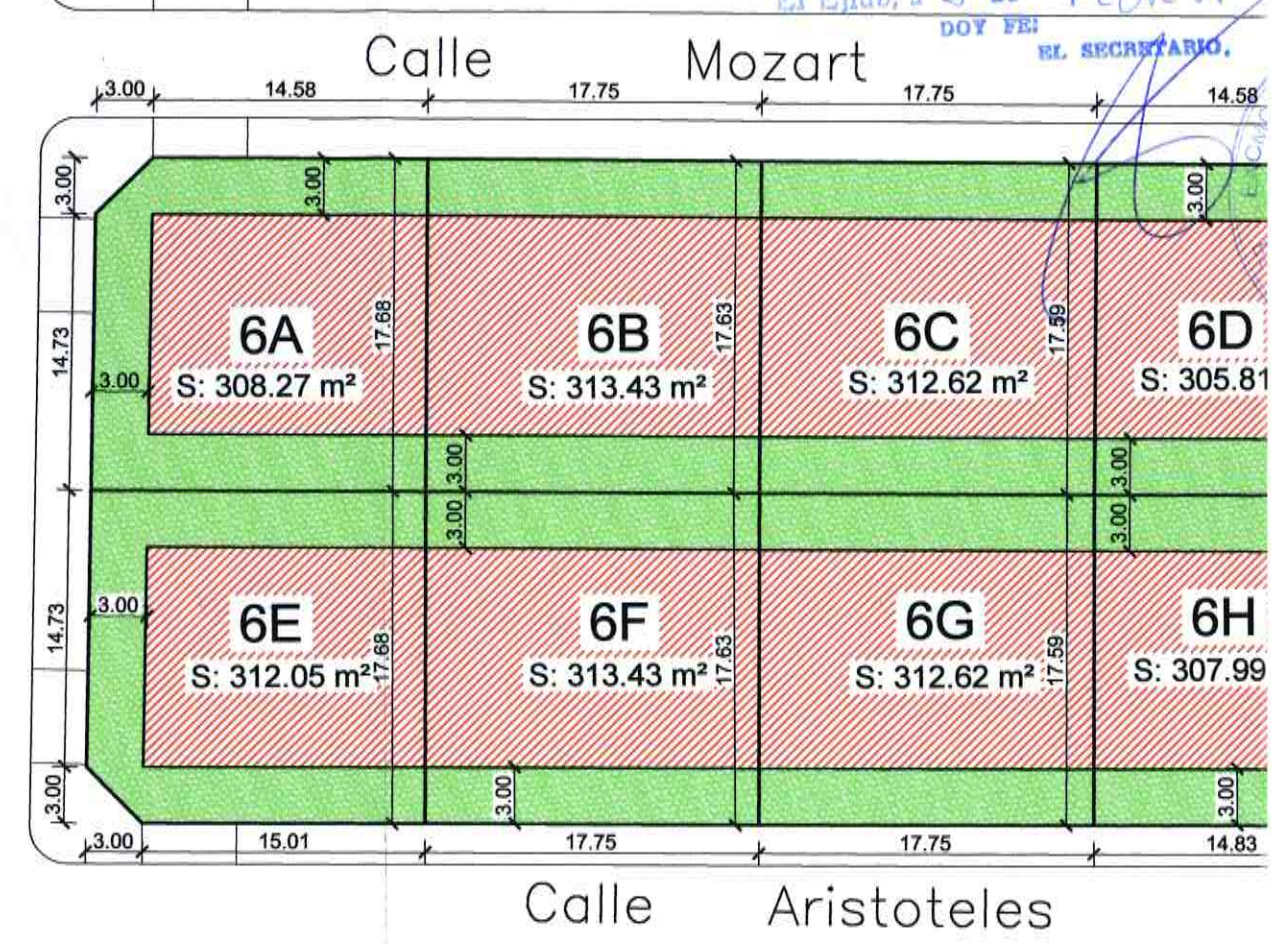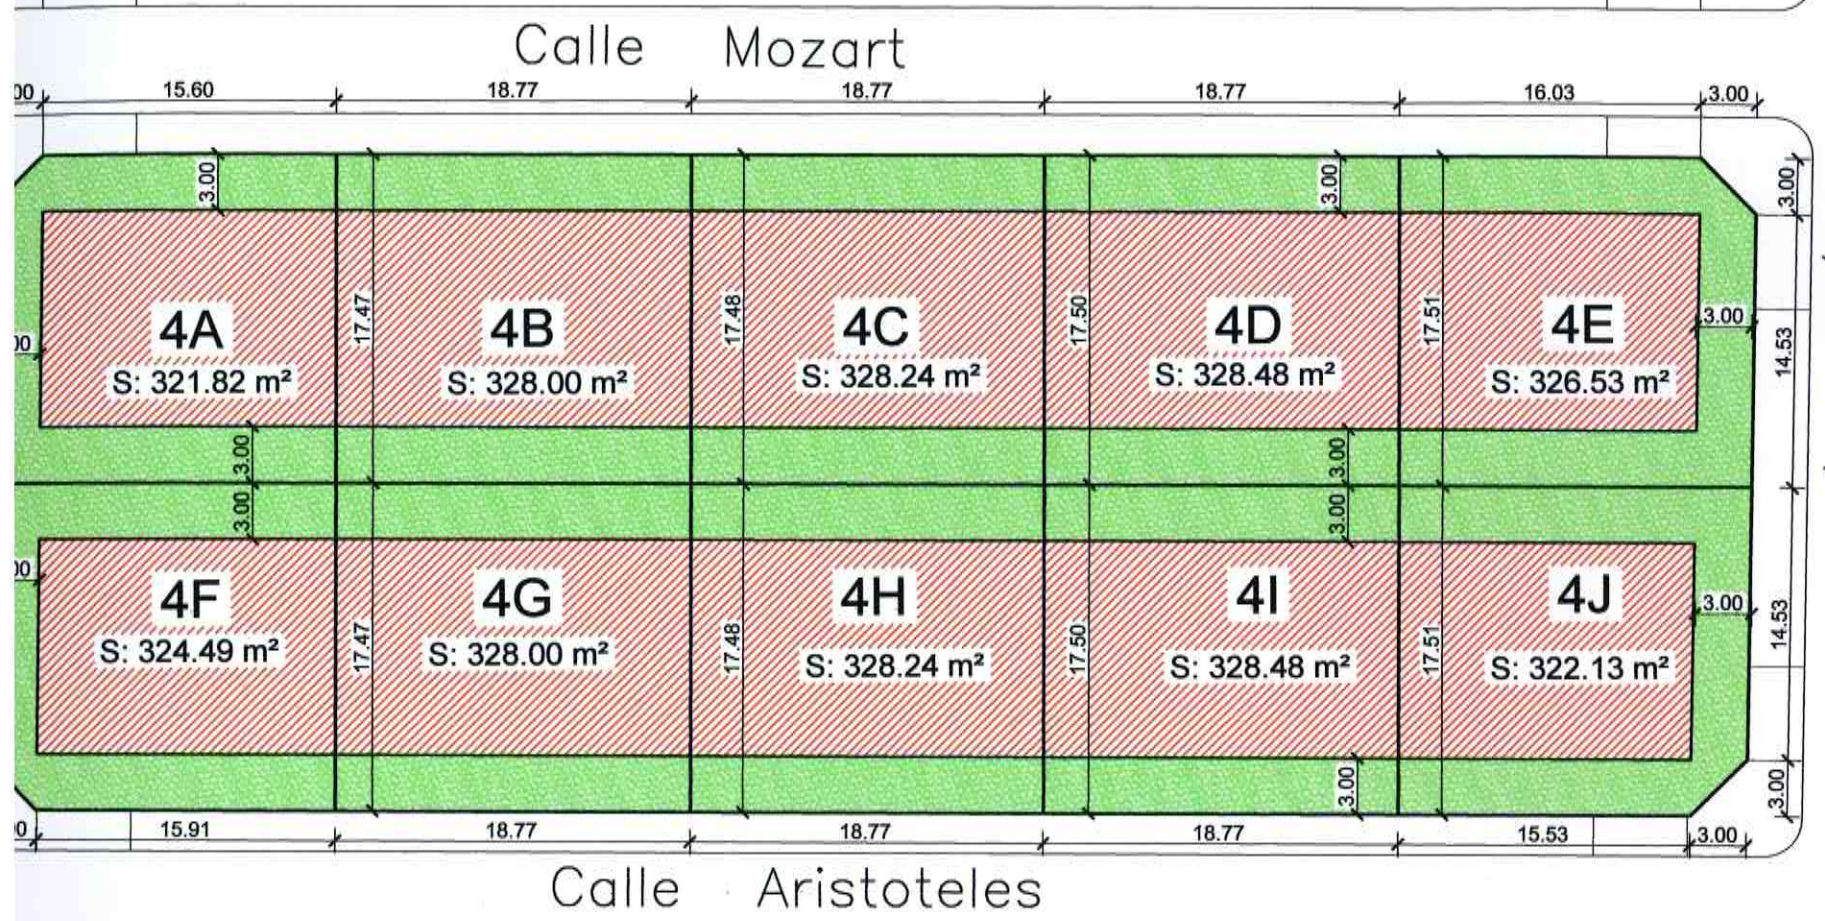

**A 4**

Nº PARCELA	SUP. TOTAL	SUP. ESPACIO LIBRE PRIVADO	SUP. OCUPADA EDIFICACION	TECHO MAXIMO EDIFICABLE
4A	321.82 m <sup>2</sup>	S: 141.98 m <sup>2</sup>	S: 179.84 m <sup>2</sup>	547.09 m <sup>2</sup>
4B	328.00 m <sup>2</sup>	S: 112.60 m <sup>2</sup>	S: 215.40 m <sup>2</sup>	557.60 m <sup>2</sup>
4C	328.24 m <sup>2</sup>	S: 112.60 m <sup>2</sup>	S: 215.64 m <sup>2</sup>	558.01 m <sup>2</sup>
4D	328.48 m <sup>2</sup>	S: 112.60 m <sup>2</sup>	S: 215.88 m <sup>2</sup>	558.42 m <sup>2</sup>
4E	326.53 m <sup>2</sup>	S: 143.46 m <sup>2</sup>	S: 183.07 m <sup>2</sup>	555.10 m <sup>2</sup>
4F	324.49 m <sup>2</sup>	S: 142.90 m <sup>2</sup>	S: 181.59 m <sup>2</sup>	551.63 m <sup>2</sup>
4G	328.00 m <sup>2</sup>	S: 112.60 m <sup>2</sup>	S: 215.40 m <sup>2</sup>	557.60 m <sup>2</sup>
4H	328.24 m <sup>2</sup>	S: 112.60 m <sup>2</sup>	S: 215.64 m <sup>2</sup>	558.01 m <sup>2</sup>
4I	328.48 m <sup>2</sup>	S: 112.60 m <sup>2</sup>	S: 215.88 m <sup>2</sup>	558.42 m <sup>2</sup>
4J	322.13 m <sup>2</sup>	S: 141.96 m <sup>2</sup>	S: 180.17 m <sup>2</sup>	547.62 m <sup>2</sup>
TOTAL	S: 3264.41 m <sup>2</sup>	S: 1245.90 m <sup>2</sup>	S: 2018.51 m <sup>2</sup>	S: 5549.50 m <sup>2</sup>

**PARCELA 6**

Nº PARCELA	SUP. TOTAL	SUP. ESPACIO LIBRE PRIVADO	SUP. OCUPADA EDIFICACION	TECHO MAXIMO EDIFICABLE
6A	308.27 m <sup>2</sup>	S: 136.68 m <sup>2</sup>	S: 171.59 m <sup>2</sup>	524.07 m <sup>2</sup>
6B	313.43 m <sup>2</sup>	S: 106.51 m <sup>2</sup>	S: 206.92 m <sup>2</sup>	532.83 m <sup>2</sup>
6C	312.62 m <sup>2</sup>	S: 106.52 m <sup>2</sup>	S: 206.10 m <sup>2</sup>	531.45 m <sup>2</sup>
6D	305.81 m <sup>2</sup>	S: 136.15 m <sup>2</sup>	S: 169.66 m <sup>2</sup>	519.88 m <sup>2</sup>
6E	312.05 m <sup>2</sup>	S: 137.96 m <sup>2</sup>	S: 174.09 m <sup>2</sup>	530.48 m <sup>2</sup>
6F	313.43 m <sup>2</sup>	S: 106.51 m <sup>2</sup>	S: 206.92 m <sup>2</sup>	532.83 m <sup>2</sup>
6G	312.62 m <sup>2</sup>	S: 106.52 m <sup>2</sup>	S: 206.10 m <sup>2</sup>	531.45 m <sup>2</sup>
6H	307.99 m <sup>2</sup>	S: 136.89 m <sup>2</sup>	S: 171.10 m <sup>2</sup>	523.58 m <sup>2</sup>
TOTAL	S: 2486.22 m <sup>2</sup>	S: 973.74 m <sup>2</sup>	S: 1512.48 m <sup>2</sup>	S: 4226.57 m <sup>2</sup>

OCUPADO EDIFICACION (Ocupación máxima admisible)  
 ESPACIO LIBRE PRIVADO

**PARCELAS Y APROVECHAMIENTO RESULTANTE**

**ESTUDIO DE DETALLE PARA DE VOLUMENES DE LAS PARCELAS Nº4 Y Nº6 DE LA UNIDAD AMF**

PROMOTOR: PROMOCIONES URBAN LA LOMA BLANCA S.L.  
 SITUACION: SANTO DOMINGO (EL EJIDO)  
 ARQUITECTO: JOSE MANUEL GARCIA C/NICOLAS SALMERON Nº 36 3º PLANTA (EL EJIDO)