

DESIGNACIÓN Para hacer constar que este documento ha sido aprobado *definitivamente* POR EL AYUNTAMIENTO PLENO, en sesión celebrada el día *18 de Diciembre de 2003* El Ejido, a *14 de Enero* de 2004

DOY FE: EL SECRETARIO



MAR
Deslinde Probable
MEDITERRANEO

SITUACIÓN


Deslinde Z.M.T.

Deslinde Probable

Límite del Suelo Clasificado

Línea de Edificación


ESTUDIO DE DETALLE DE LAS PARCELAS B-2A,B-2B,B-2C,U-6B,U-7A Y U-7B PERTENECIENTES AL SUMPA 1-BA, DE BALERMA, T.M. DE EL EJIDO-ALMERIA

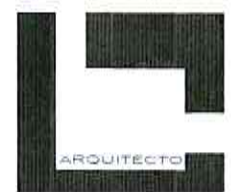

PLANO: SITUACION
 PROMOTOR: PANORAMA BALCON AL MAR S.A
 ARQUITECTO: JOSE MANUEL SANCHEZ ALONSO
 EDIFICIO CELULOSA III OFICINA 27 PLANTA 3 ALMERIA
 e-mail: masanchez10@supercable.es TLF.950.151004



PLANO N°
1

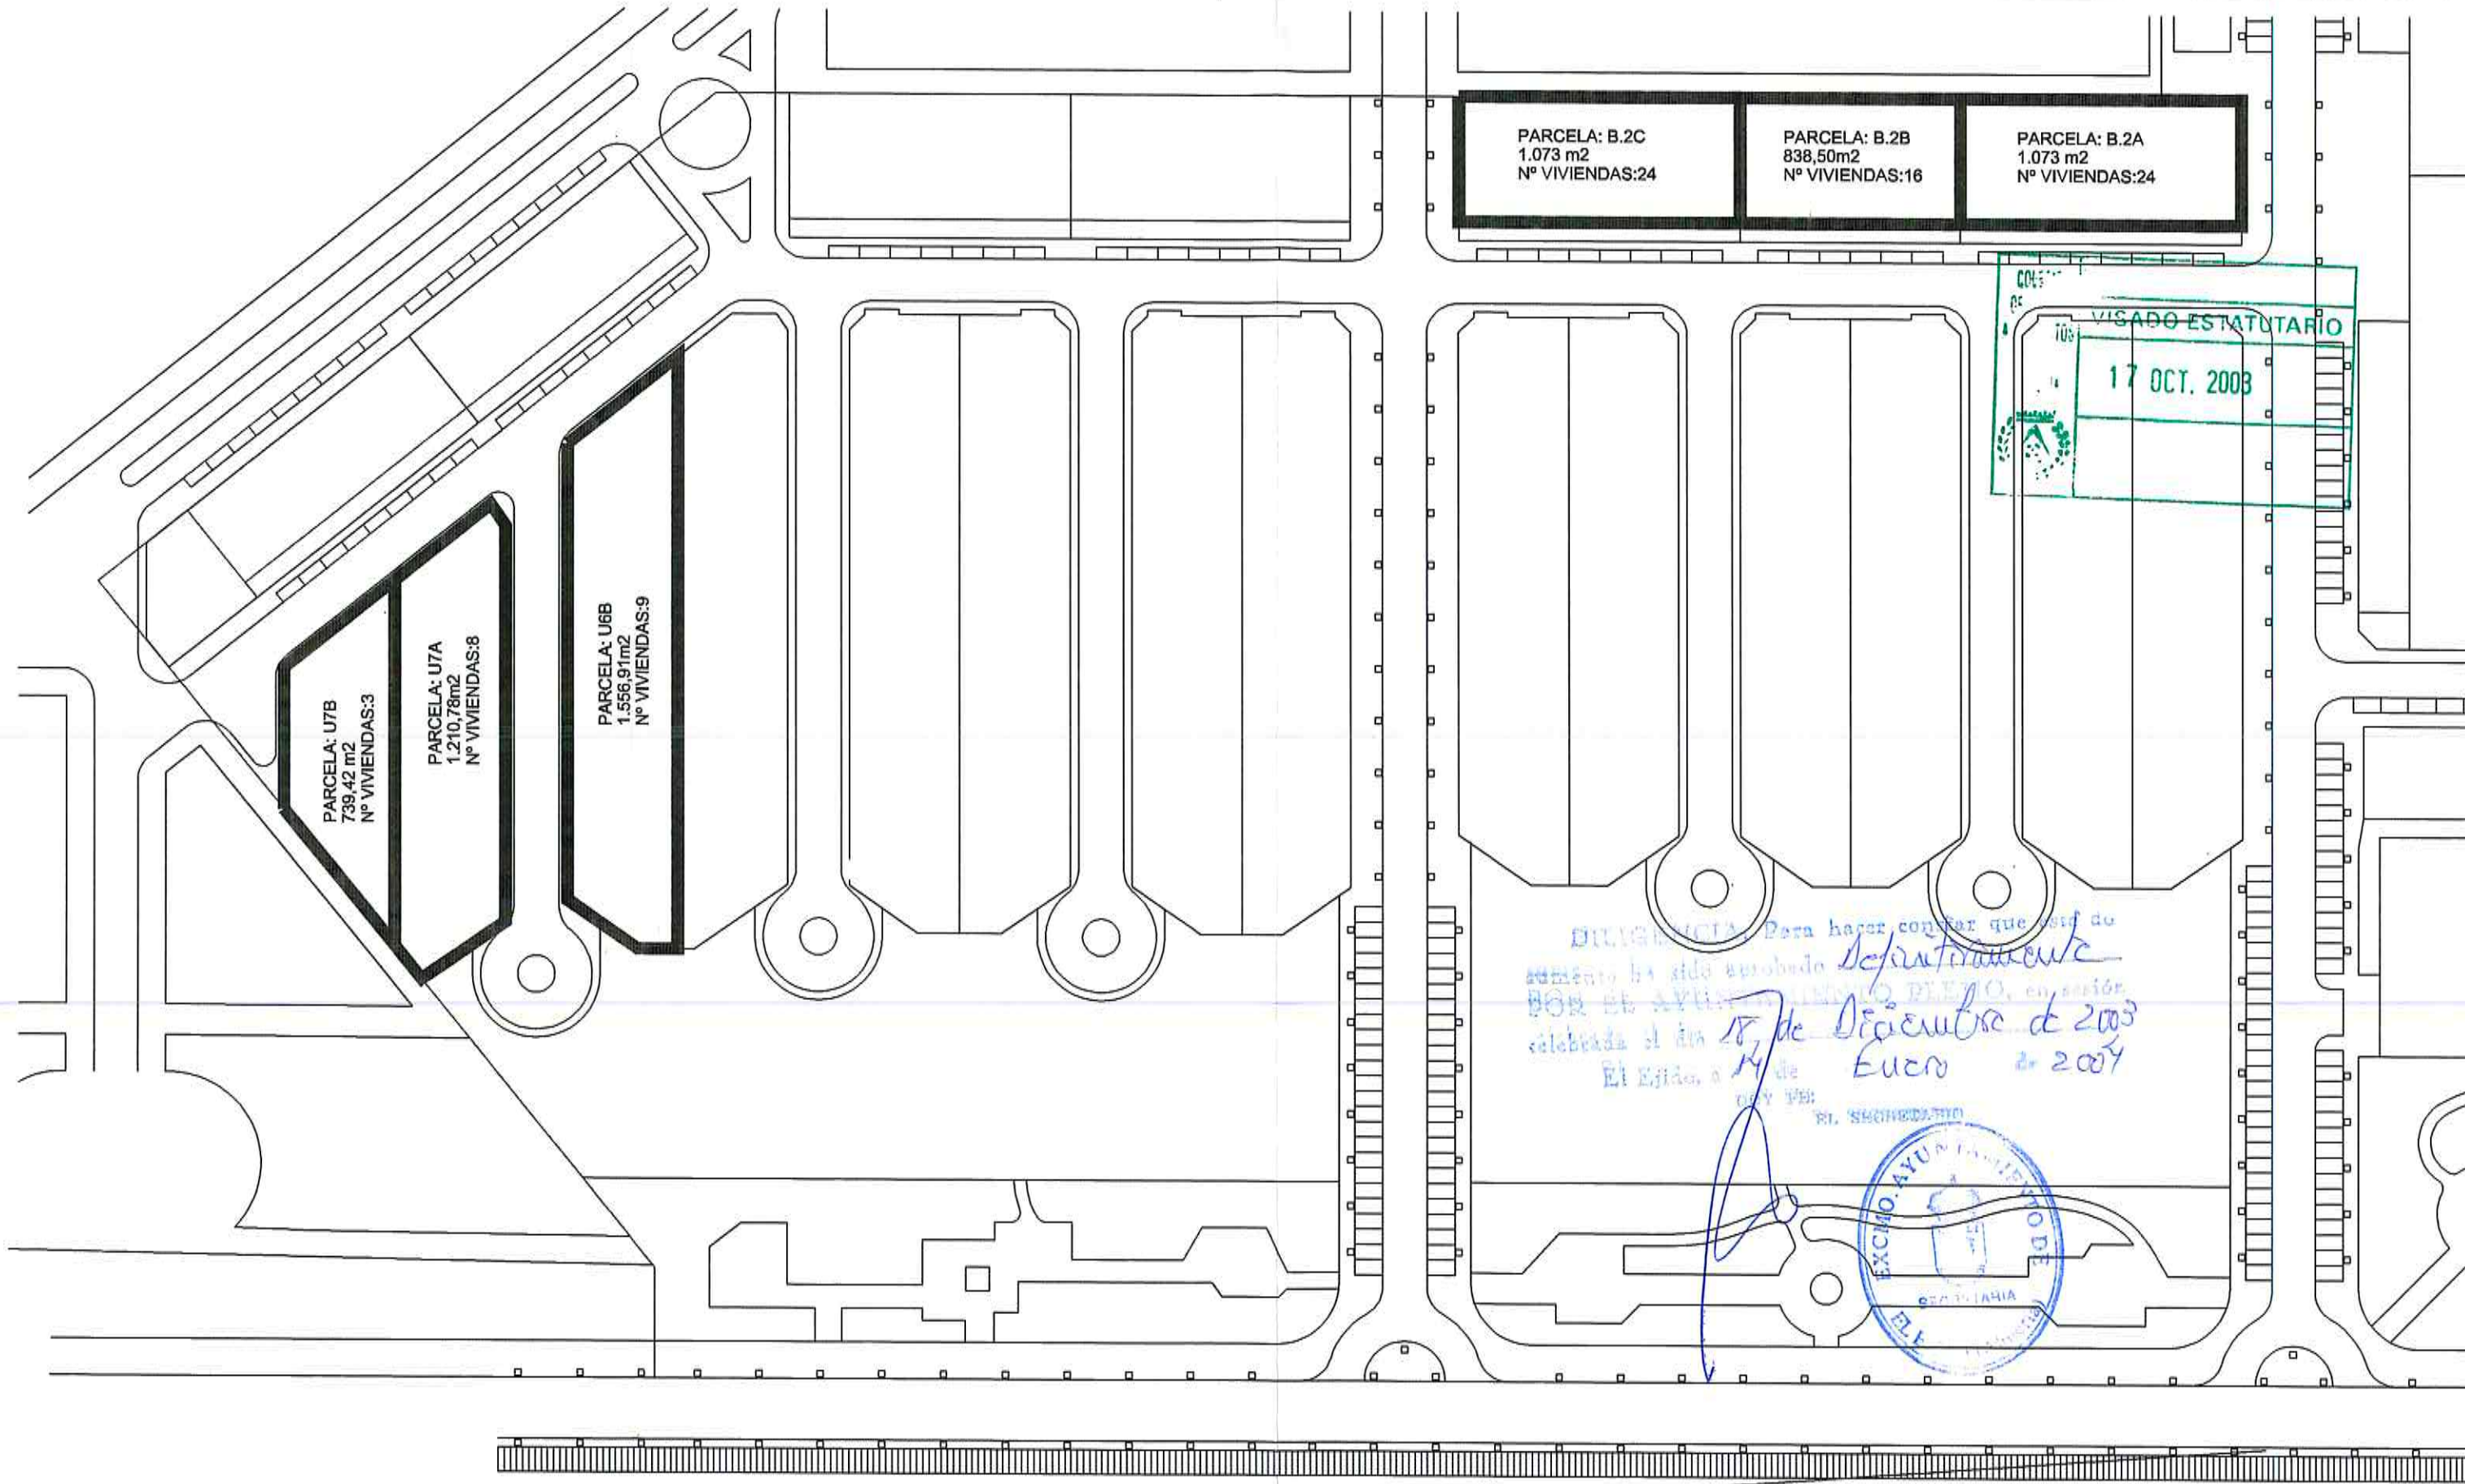

PARCELA: B.2C 1.073 m2 Nº VIVIENDAS:24	PARCELA: B.2B 838,50m2 Nº VIVIENDAS:16	PARCELA: B.2A 1.073 m2 Nº VIVIENDAS:24
---	---	---


PARCELA: U7B
 739,42 m2
 Nº VIVIENDAS:3

PARCELA: U7A
 1.210,78m2
 Nº VIVIENDAS:8

PARCELA: U6B
 1.556,91m2
 Nº VIVIENDAS:9

VISADO ESTATUTARIO
 17 OCT. 2003

DILIGENCIA Para hacer constar que el presente ha sido aprobado definitivamente por el AYUNTAMIENTO DE BALEARMA, en sesión celebrada el día 17 de Diciembre de 2003. El Ejido, a 14 de Enero de 2004.

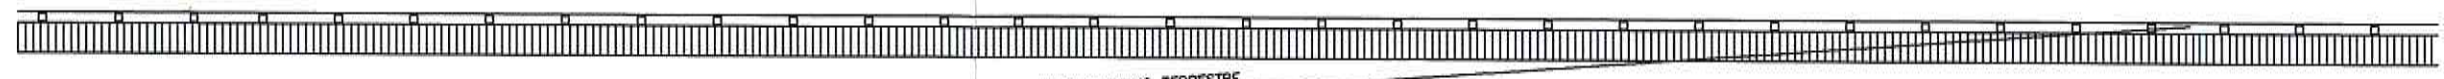


LINEA MARITIMO TERRESTRE
 ESTUDIO DE DETALLE DE LAS PARCELAS B-2A,B-2B,B-2C,U-6B,U-7A Y U-7B PERTENECIENTES AL SUMPA 1-BA, DE BALERMA, T.M. DE EL EJIDO-ALMERIA




PLANO: ESTADO ACTUAL
 PROMOTOR: PANORAMA BALCON AL MAR S.A
 ARQUITECTO: JOSE MANUEL SANCHEZ ALONSO
 EDIFICIO CELULOSA III OFICINA 27 PLANTA 3 ALMERIA
 e-mail: masanchez10@supercable.es TLF 950 151004

ESCALA: 1/1000
 OCT.2003
 PLANO Nº 2

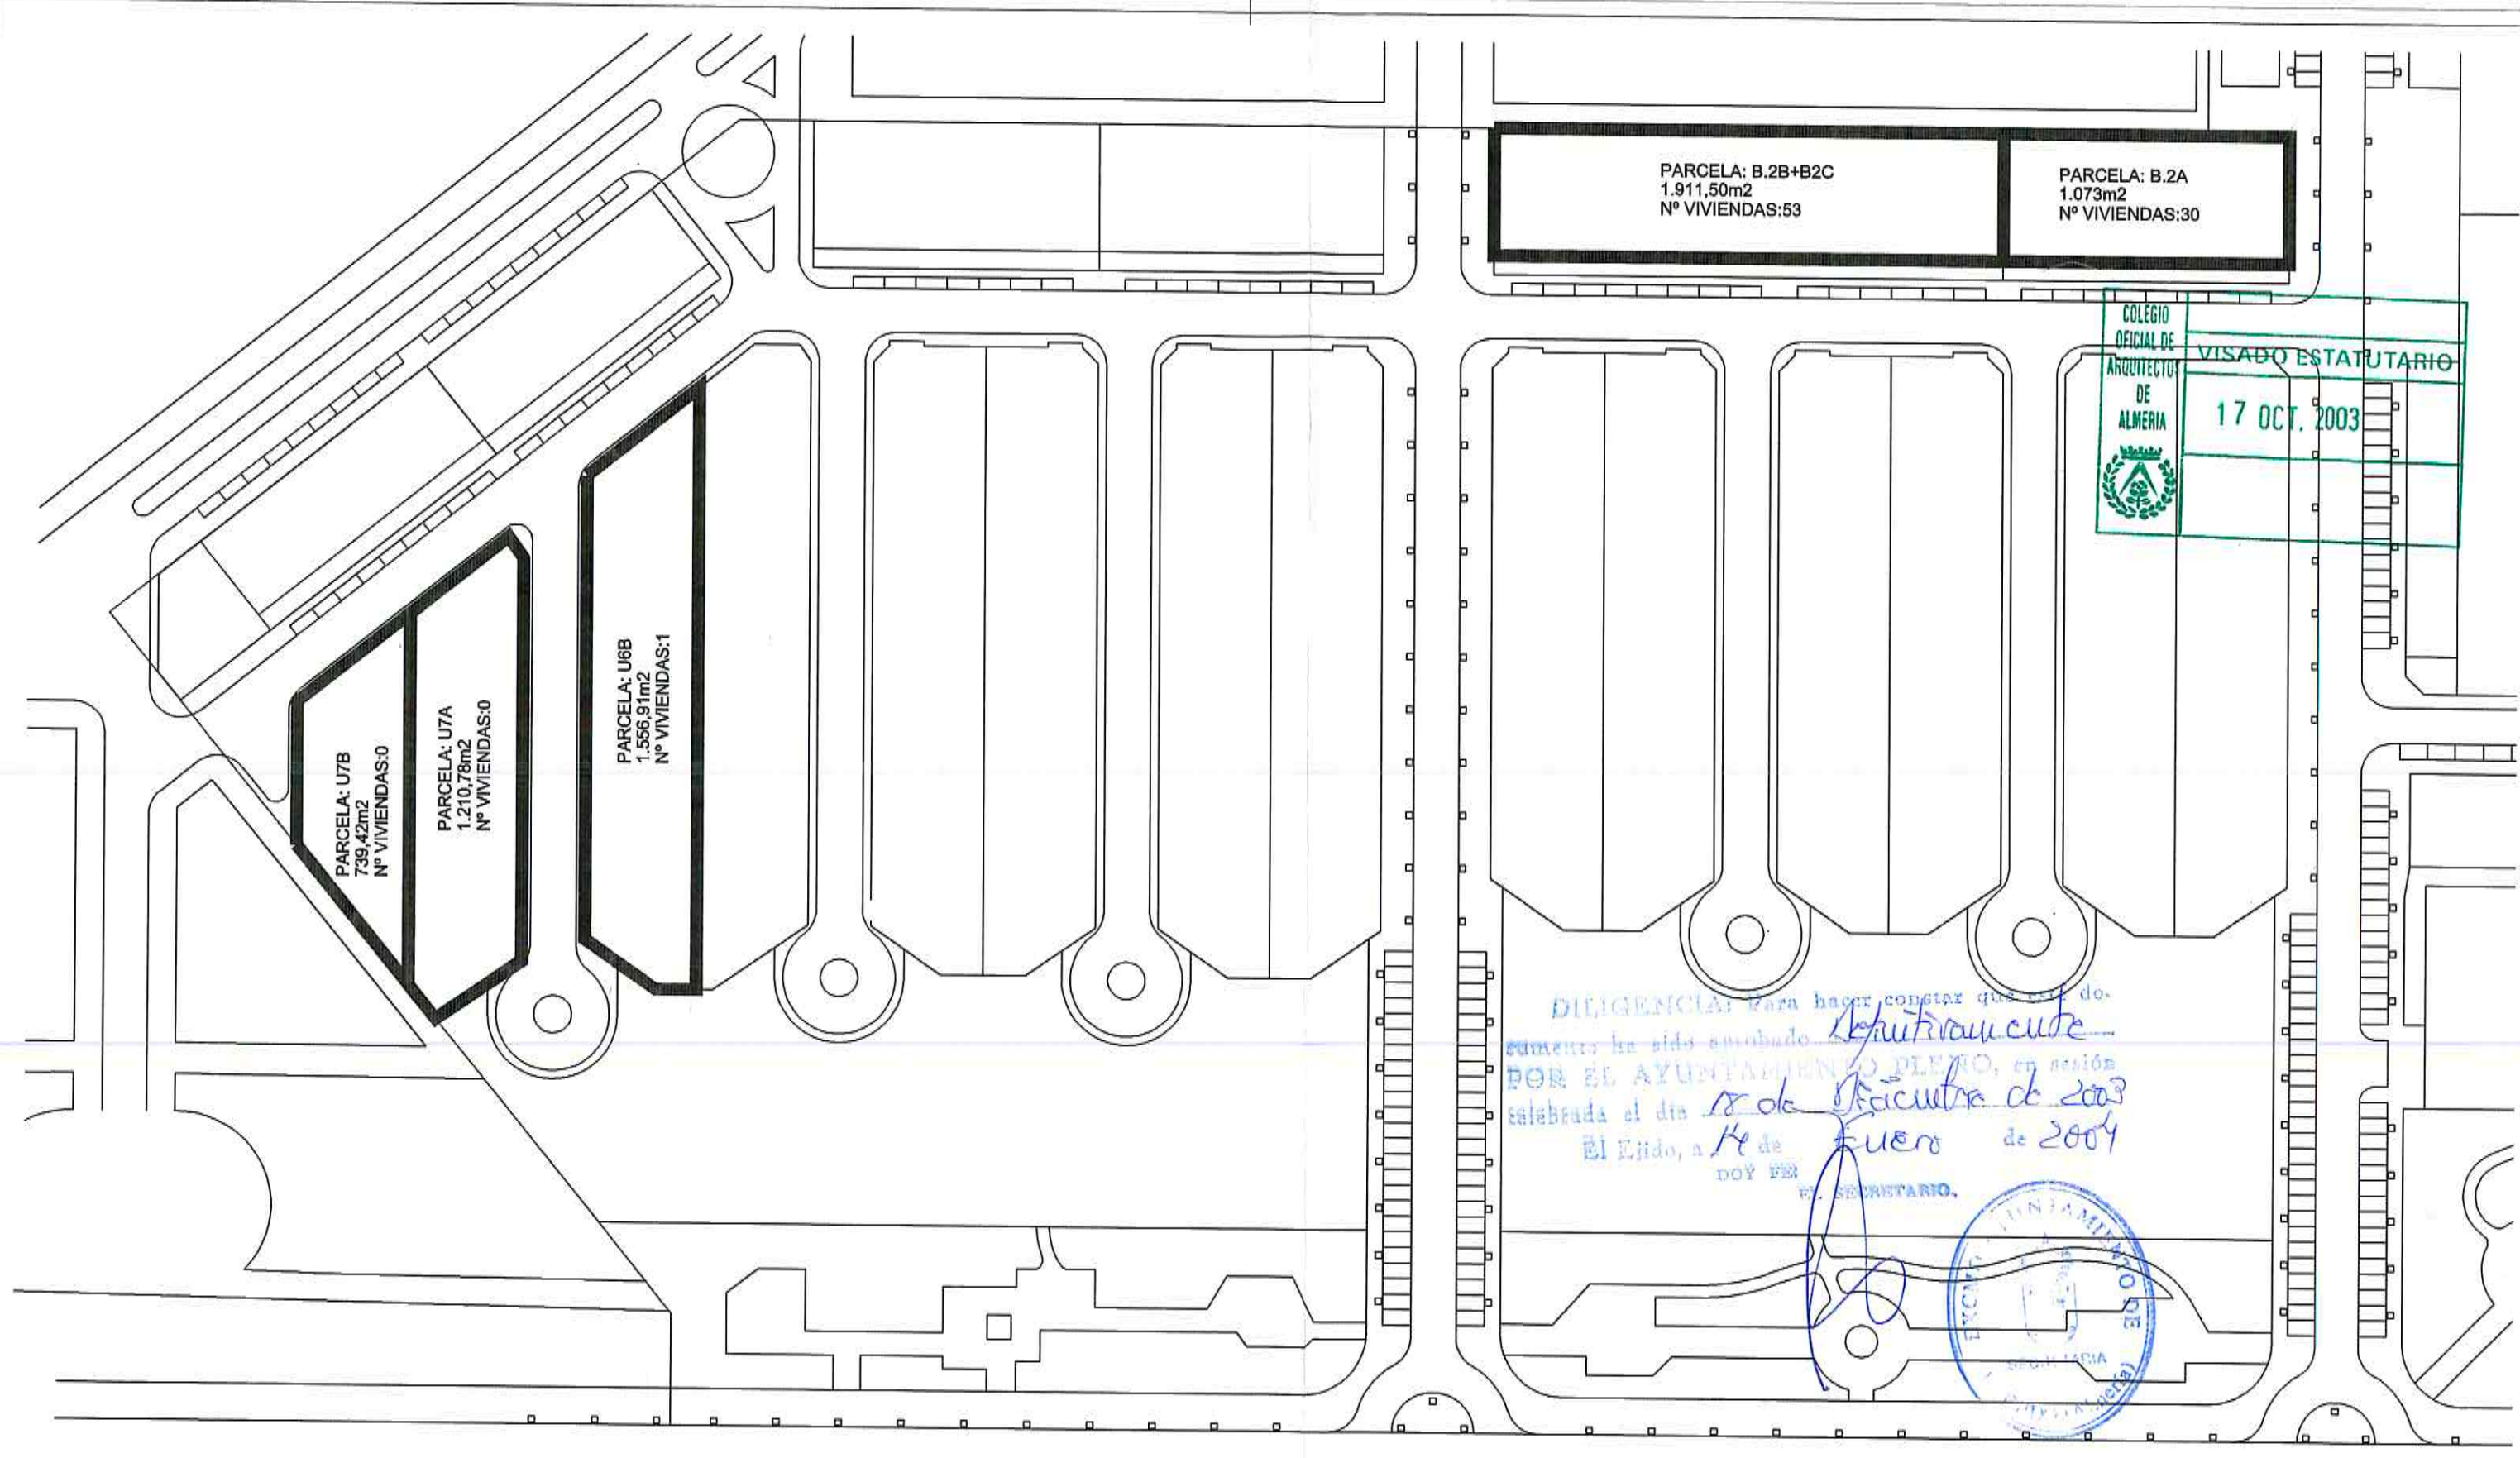


DILIGENCIAS para hacer constar que el documento ha sido aprobado *deputacion*
 POR EL AYUNTAMIENTO PLENO, en sesión celebrada el día *18 de Octubre de 2003*
 El Ejido, a *18 de Enero* de *2004*
 DOY FE
 EL SECRETARIO.

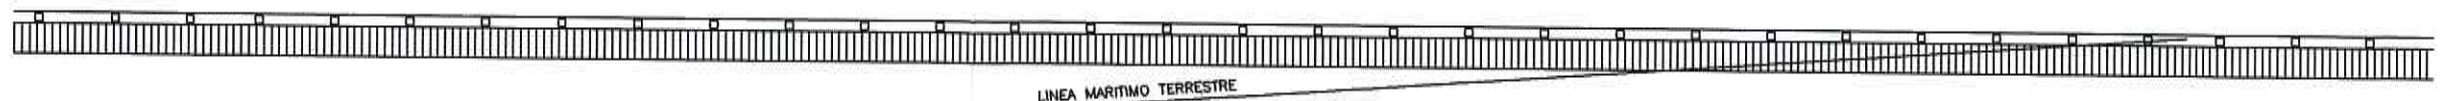

ESTUDIO DE DETALLE DE LAS PARCELAS B-2A, B-2B, B-2C, U-6B, U-7A Y U-7B
 PERTENECIENTES AL SUMP 1-BA, DE BALERMA, T.M.
 DE EL EJIDO-ALMERIA



PLANO: PROPUESTA
 PROMOTOR: PANORAMA BALCON AL MAR S.A.
 ARQUITECTO: JOSE MANUEL SANCHEZ ALONSO
 EDIFICIO CELULOSA III OFICINA 27 PLANTA 3 ALMERIA

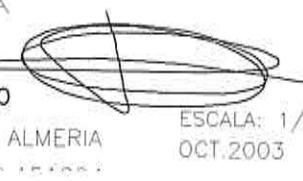

ESCALA: 1/1000
 OCT.2003

PLANO N°
3