



0351611 WF1605A

9240012

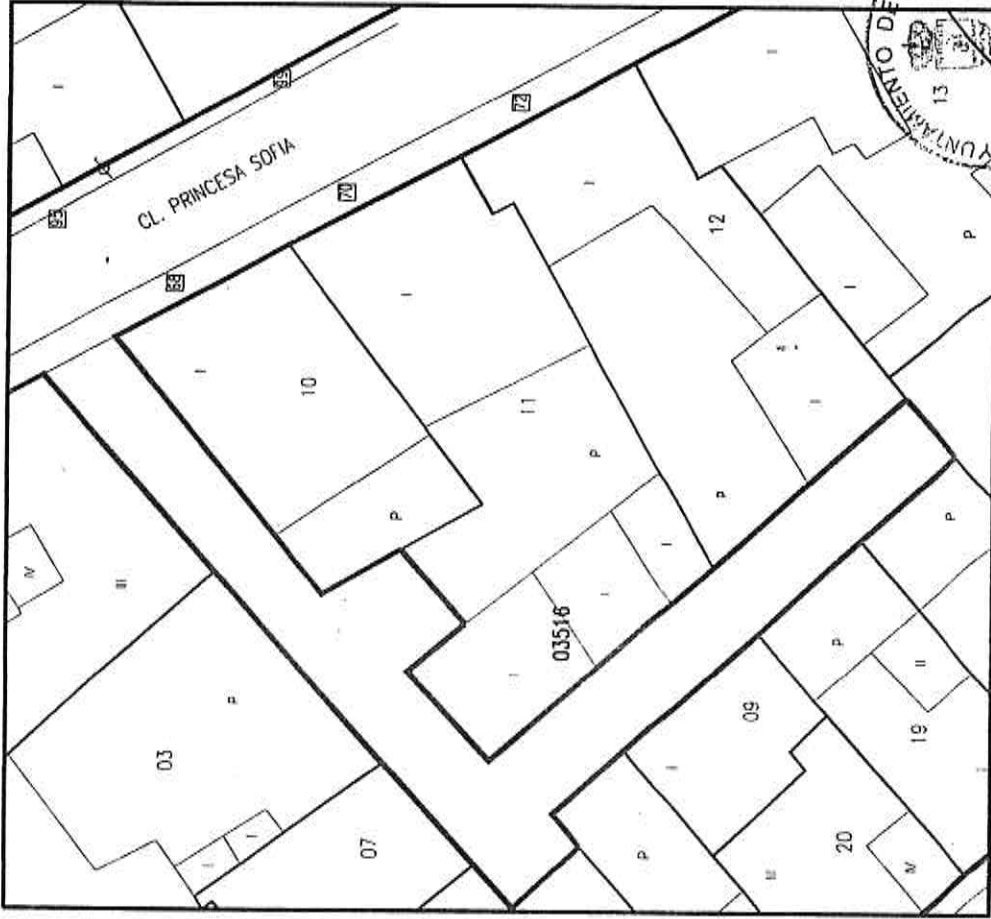

Escala: 1:383

Fecha : 4 / 8 / 2003

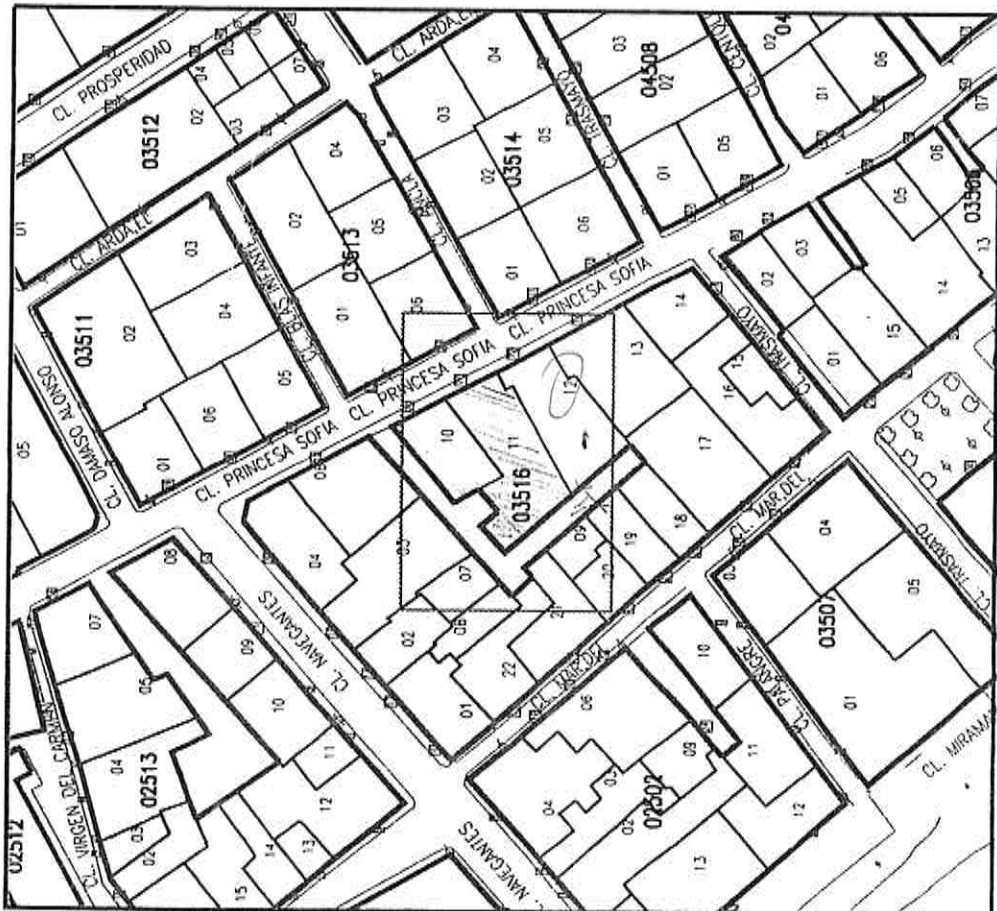



E:1/2000



E:1/500

ESTUDIO DE DETALLE EN BALERMA
 PLANO DE SITUACION DE VIARIO
 TRANSVERSAL A C, PRINCESA SOFÍA
 PROMOTOR: ANGEL FERNANDEZ CORTES

Antonio M. Sanchez Cortes
 ANTONIO M. SANCHEZ CORTES
 ARQUITECTO