


SOLAR E=1/500



DILIGENCIA: Para hacer constar que este documento ha sido aprobado *de forma automática* por el Ayuntamiento de El Ejido, a *23 de Diciembre de 2004* celebrada el día *20 de Enero de 2005*
 El Ejido, a *20 de Enero de 2005*
 DOY FE:
 EL SECRETARIO.

SITUACION Y SOLAR E=1/2000-1/

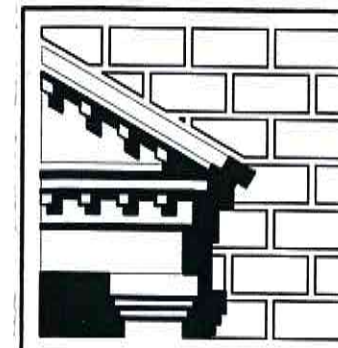

ESTUDIO DE D
 ORDENACION DE VOLU
 DE LA PARCELA Nº
 PROMOTOR: *BALERMAURBE S.L.*
 SITUACION: *PARCELA 9 DEL SUMPA (BALERMA) -EL EJIDO-*
 ARQUITECTOS: *JOSE MANUEL GARCIA LIROI ALFONSO CONTRERAS IBAÑE*

CALLE BALANDRO

CALLE VARGAS LLOSA

CALLE RAMBLA DE SENTIR

PROPIEDAD BALERMAURBE S.L.
sup.=1.747,07m²



CALLE BERGANTIN


DELIMITACIÓN: Para los efectos de este documento ha sido aprobado *Definitivamente*
 POR EL AYUNTAMIENTO DE *Balerna*
 celebrada el día *22 de Diciembre de 2004*
 El Ejido, a *20 de Enero de 2005*
 DOY FEI
 EL SECRETARIO.

[Handwritten signature]

2

PARCELACION Y PROPIETARIOS

E=1/200

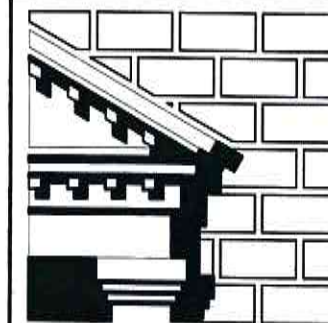

ESTUDIO DE DETALLE
 ORDENACION DE VOLUMENES
 DE LA PARCELA N°9

PROMOTOR: *BALERMAURBE S.L.*
 SITUACION: PARCELA 9 DEL SUMPA 4-BA
 (BALERMA) -EL EJIDO-
 ARQUITECTOS: JOSE MANUEL GARCIA LIROLA
 ALFONSO CONTRERAS IBAÑEZ

CALLE BALANDRO

CALLE VARGAS LLOSA

CALLE RAMBLA DE SENTIR

17 VIVIENDAS BAJO+1 PLANTA+ATICO
SUP. OCUPADA 658.33m².

ACCESO, 1 PLANTA
25.22m²

ESPACIOS LIBRES 736.84m²

LOCAL, 1 PLANTA
294.67m²

ACCESO
SOTANO

ASEOS
1 PLANTA
32.01m²


CALLE BERGANTIN

DIVULGACION: Para hacer conocer que este estudio ha sido aprobado *Definitivamente*
POR EL AYUNTAMIENTO PLENO de El Ejido,
celebrado el día *29 de Diciembre de 2001*
El Ejido, a *20 de Enero de 2005*
DOY FE:
EL SECRETARIO.



OCUPADO EDIFICACION	1010.23m ²	57.82%
ESPACIOS LIBRES	736.84m ²	42.18%
TOTAL SOLAR	1.747,07m ²	100%


ORDENACION DE LA PARCELA E=1/200

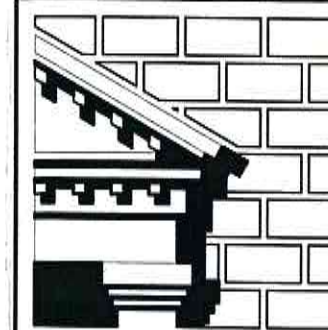

ESTUDIO DE DETALLE
ORDENACION DE VOLUMENES
DE LA PARCELA N°9

PROMOTOR: *BALERMAURBE S.L.*
SITUACION: PARCELA 9 DEL SUMPA 4-BA
(BALERMA) -EL EJIDO-
ARQUITECTOS: JOSE MANUEL GARCIA LIROLA
ALFONSO CONTRERAS IBAÑEZ

3

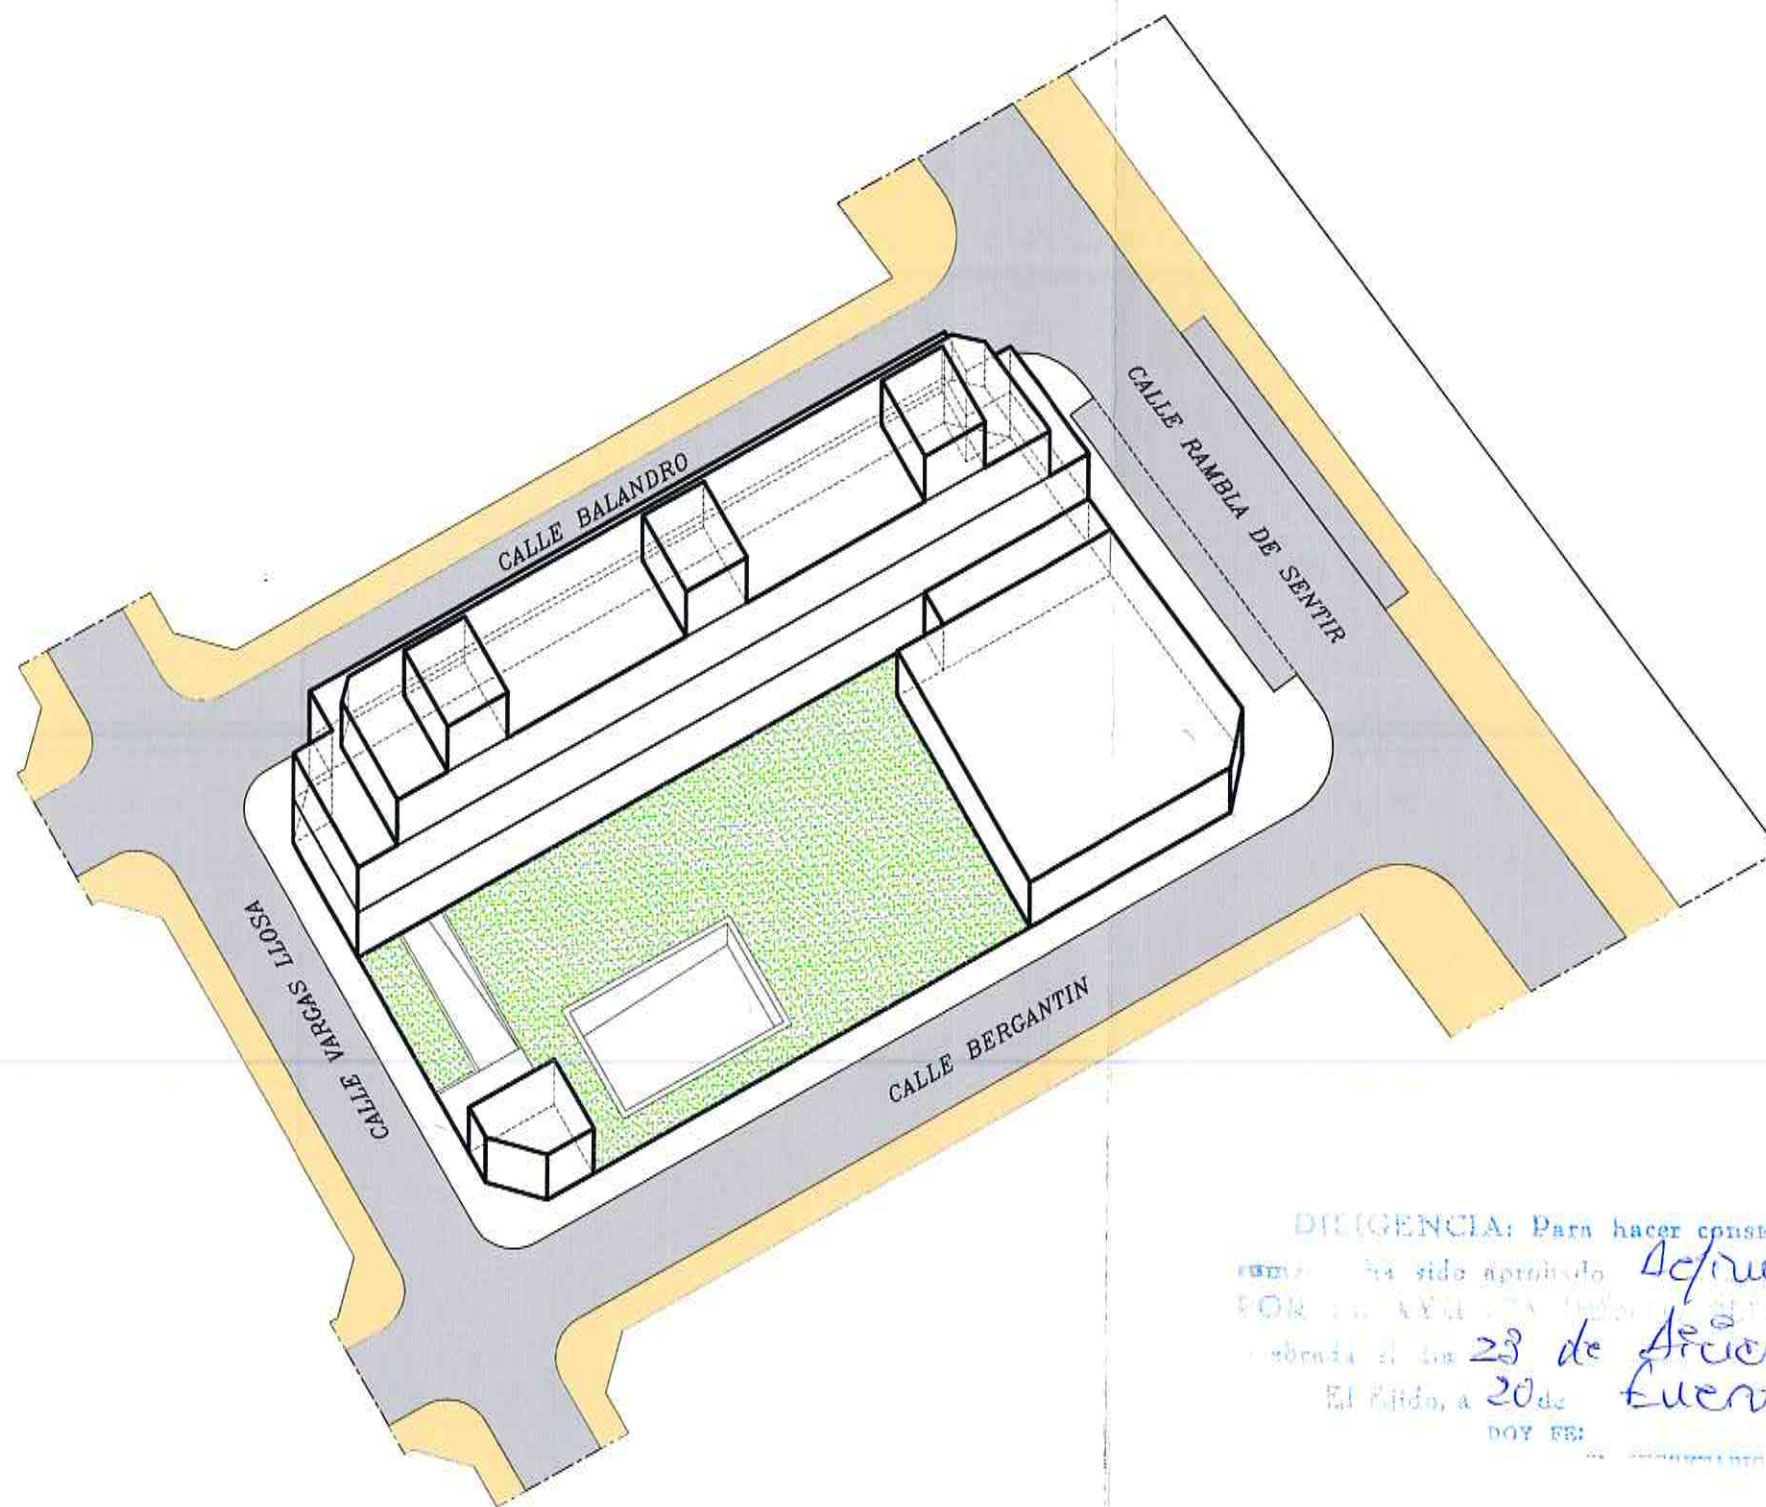


DILIGENCIA: Para hacer constar que este documento ha sido aprobado definitivamente por el Ayuntamiento de Almería en sesión celebrada el día 23 de Septiembre de 2004.
 El Ejido, a 20 de Enero de 2005.
 Doy fe:

VOLUMETRIA

E=1/500

4

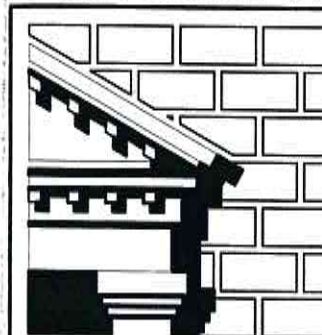

**ESTUDIO DE DETALLE
 ORDENACION DE VOLUMENES
 DE LA PARCELA N°9**

PROMOTOR: BALERMAURBE S.L.
SITUACION: PARCELA 9 DEL SUMPA 4-BA (BALERMA) -EL EJIDO-
ARQUITECTOS: JOSE MANUEL GARCIA LIROLA
 ALFONSO CONTRERAS IBAÑEZ