



COLEGIO OFICIAL DE ARQUITECTOS DE ALMERIA
SESION ESTATUTARIO
 12 DICIEMBRE 2003
 Ayuntamiento de Almería
 Departamento de Planeamiento y Control Urbanístico según Art. 242.17 de la Ley del Suelo.
 Calle Poder
 Calle Torres

PARCELAS OBJETO DEL ESTUDIO DE DETALLE



ESTUDIO DE DETALLE DE LAS PARCELAS B-1A,B-1B,B-1C,B-2A,B-2B,B-2C,B-3A,B-3B,B-4A,B-4B,U-1A,U-1B,U-2A,U-2B,U-3A,U-3B,U-4A,U-4B,U-5A,U-5B,U-6A,U-6B,U-7A Y U-7B.
 PERTENECIENTES AL SUMPA 1-BA, DE BALERMA, T.M., DE EL EJIDO-ALMERIA



PLANO: SITUACION
 PROMOTOR: PANORAMA BALCON AL MAR S.A
 ARQUITECTO: JOSE MANUEL SANCHEZ ALONSO
 EDIFICIO CELULOSA III OFICINA 27 PLANTA 3 ALMERIA
 e-mail: masanchez10@supercable.es TLF.950.151004

ESCALA: 1/2000
 DIC.2003

PLANO N°
 1

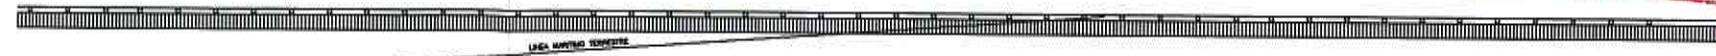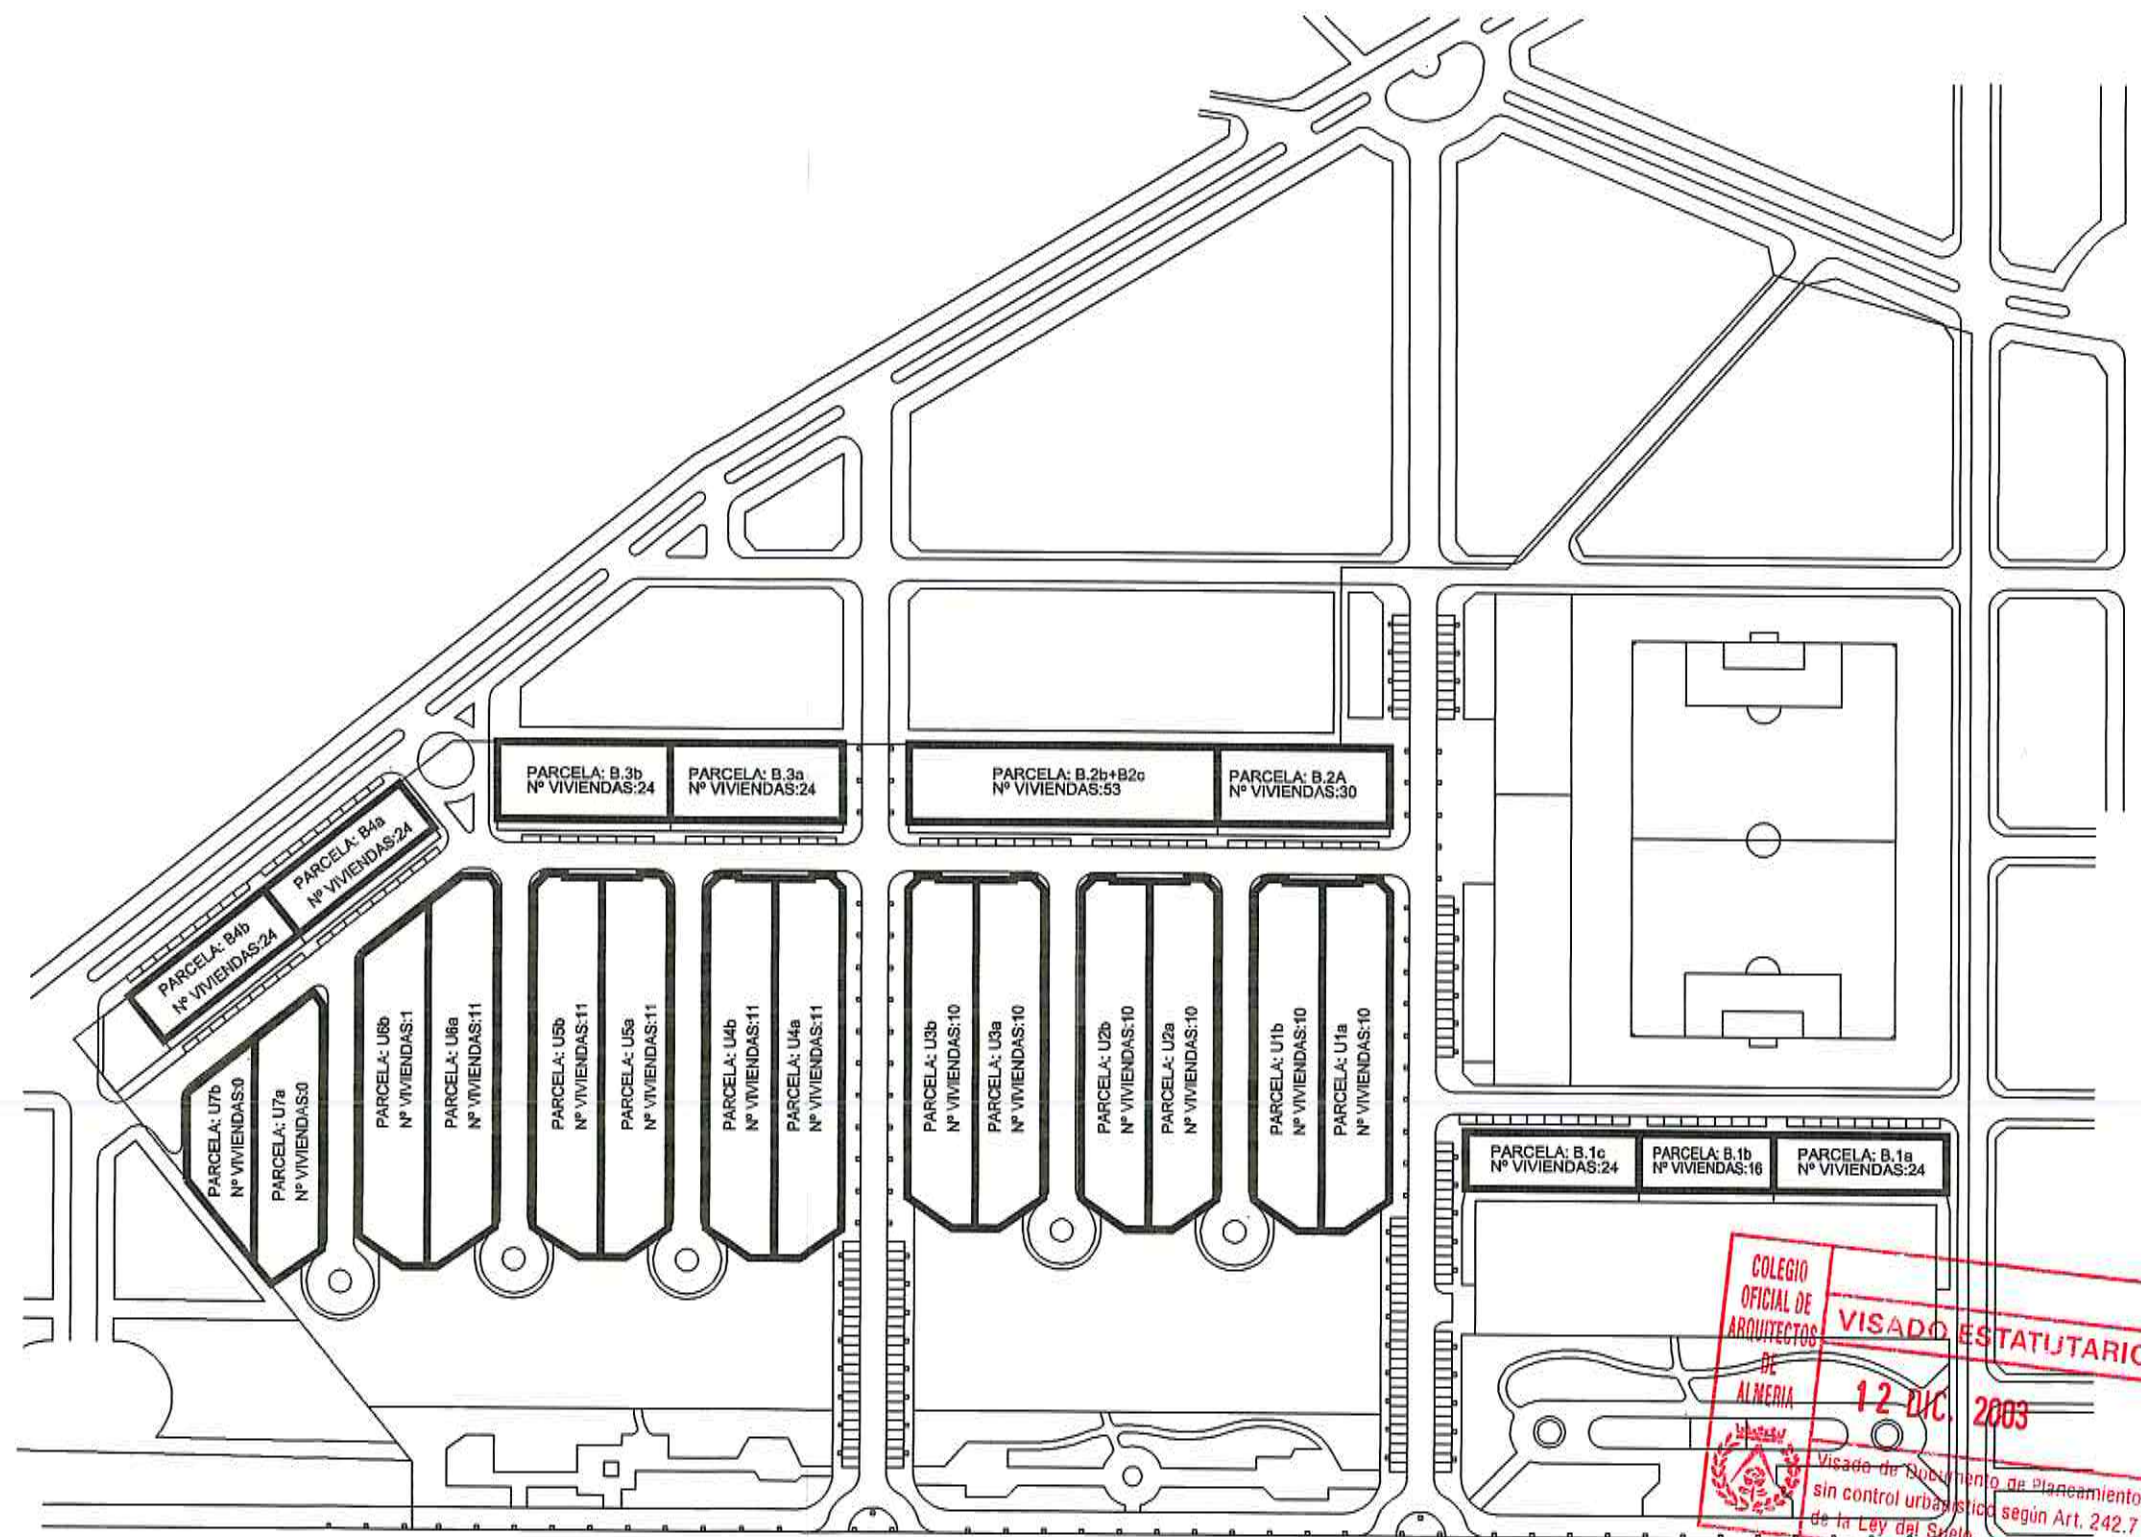


COLEGIO OFICIAL DE ARQUITECTOS DE ALMERIA
VISADO ESTATUTARIO
 12 DIC. 2003
 Visado de Documento de Planeamiento sin control urbanístico según Art. 242.7 de la Ley del Suelo.

ESTUDIO DE DETALLE DE LAS PARCELAS B-1A,B-1B,B-1C,B-2A,B-2B,B-2C,B-3A,B-3B,B-4A,B-4B,U-1A,U-1B,U-2A,U-2B,U-3A,U-3B,U-4A,U-4B,U-5A,U-5B,U-6A,U-6B,U-7A Y U-7B.
 PERTENECIENTES AL SUMP 1-BA, DE BALERMA, T.M.
 DE EL EJIDO-ALMERIA



PLANO: ESTADO ACTUAL
 PROMOTOR: PANORAMA BALCON AL MAR S.A
 ARQUITECTO: JOSE MANUEL SANCHEZ ALONSO
 EDIFICIO CELULOSA III OFICINA 27 PLANTA 3 ALMERIA
 e-mail: masanchez10@supercable.es TLF.950.151004

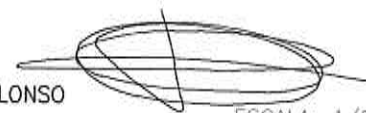

PLANO N°
2


ESCALA: 1/2000
 DIC.2003

COLEGIO
OFICIAL DE
ARQUITECTOS
DE
ALMERIA

VISADO ESTATUTARIO

30 DIC. 2003

Visado de Documento de Planeamiento
sin control urbanístico según Art. 242.7
de la Ley del Suelo.

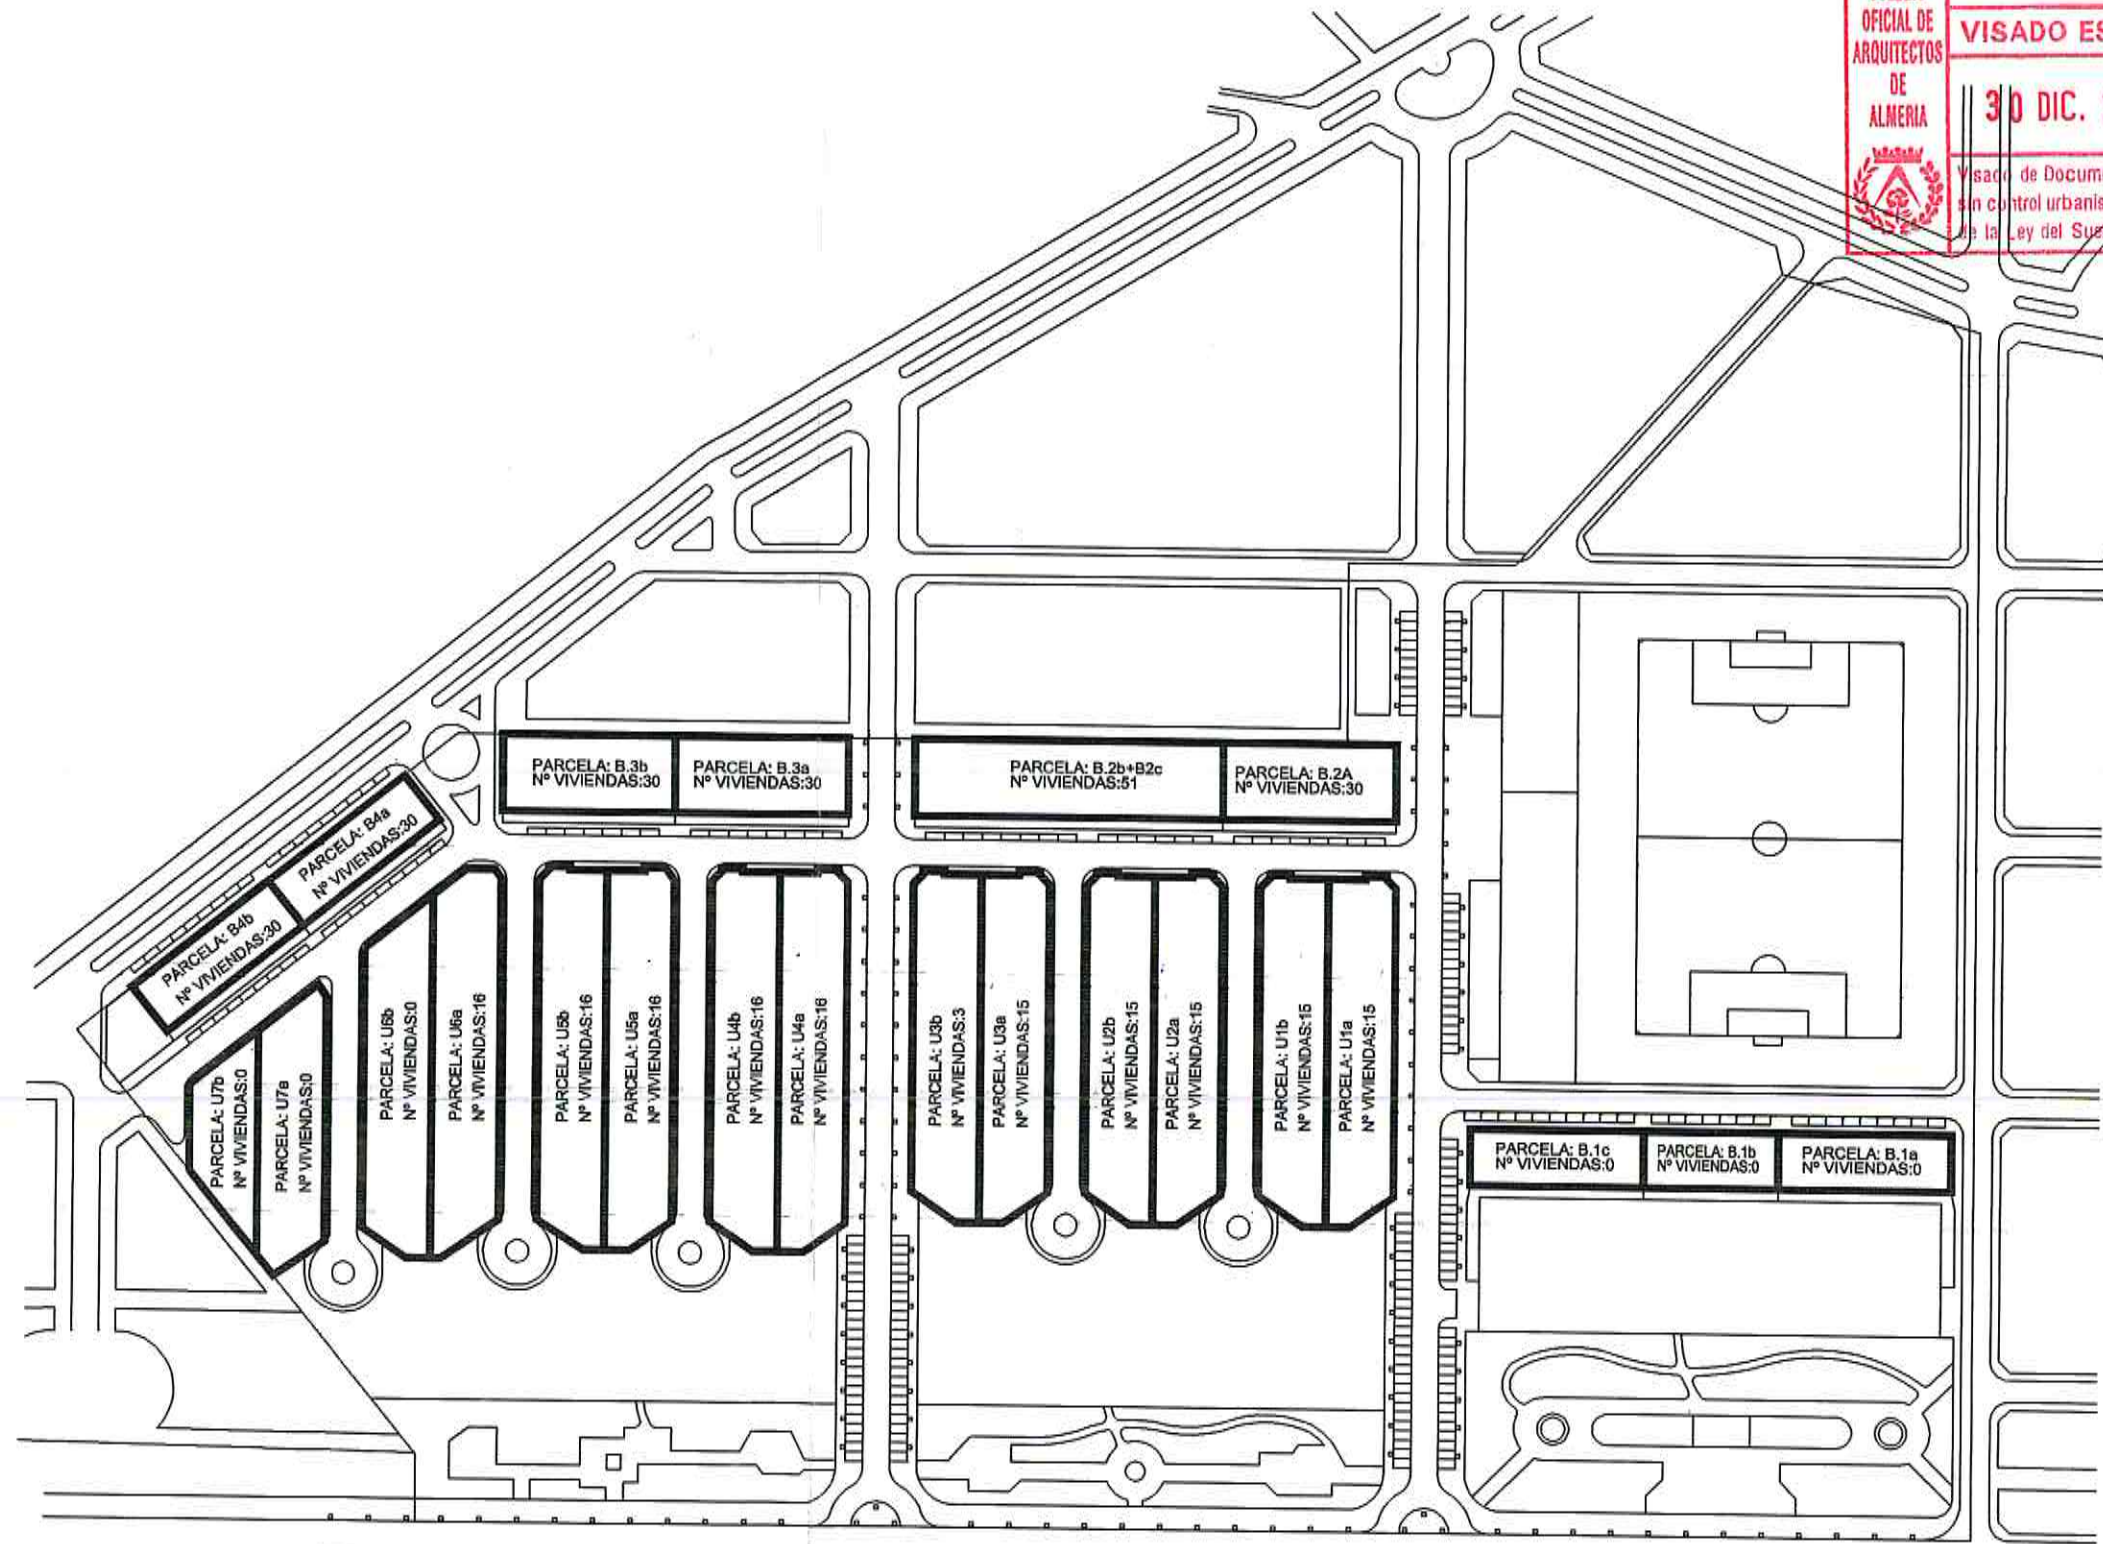

ESTUDIO DE DETALLE DE LAS PARCELAS B-1A,B-1B,B-1C,B-2A,B-2B,B-2C,B-3A,B-3B,B-4A,B-4B,U-1A,U-1B,U-2A,U-2B,U-3A,U-3B,U-4A,U-4B,U-5A,U-5B,U-6A,U-6B,U-7A Y U-7B.
PERTENECIENTES AL SUMP 1-BA, DE BALERMA, T.M.
DE EL EJIDO-ALMERIA



PLANO: PROPUESTA
PROMOTOR: PANORAMA BALCON AL MAR S.A
ARQUITECTO: JOSE MANUEL SANCHEZ ALONSO
EDIFICIO CELULOSA III OFICINA 27 PLANTA 3 ALMERIA
e-mail: masanchez10@supercable.es TLF.950.151004

PLANO N°
3
ESCALA: 1/2000
DIC.2003