



ESTADO ACTUAL

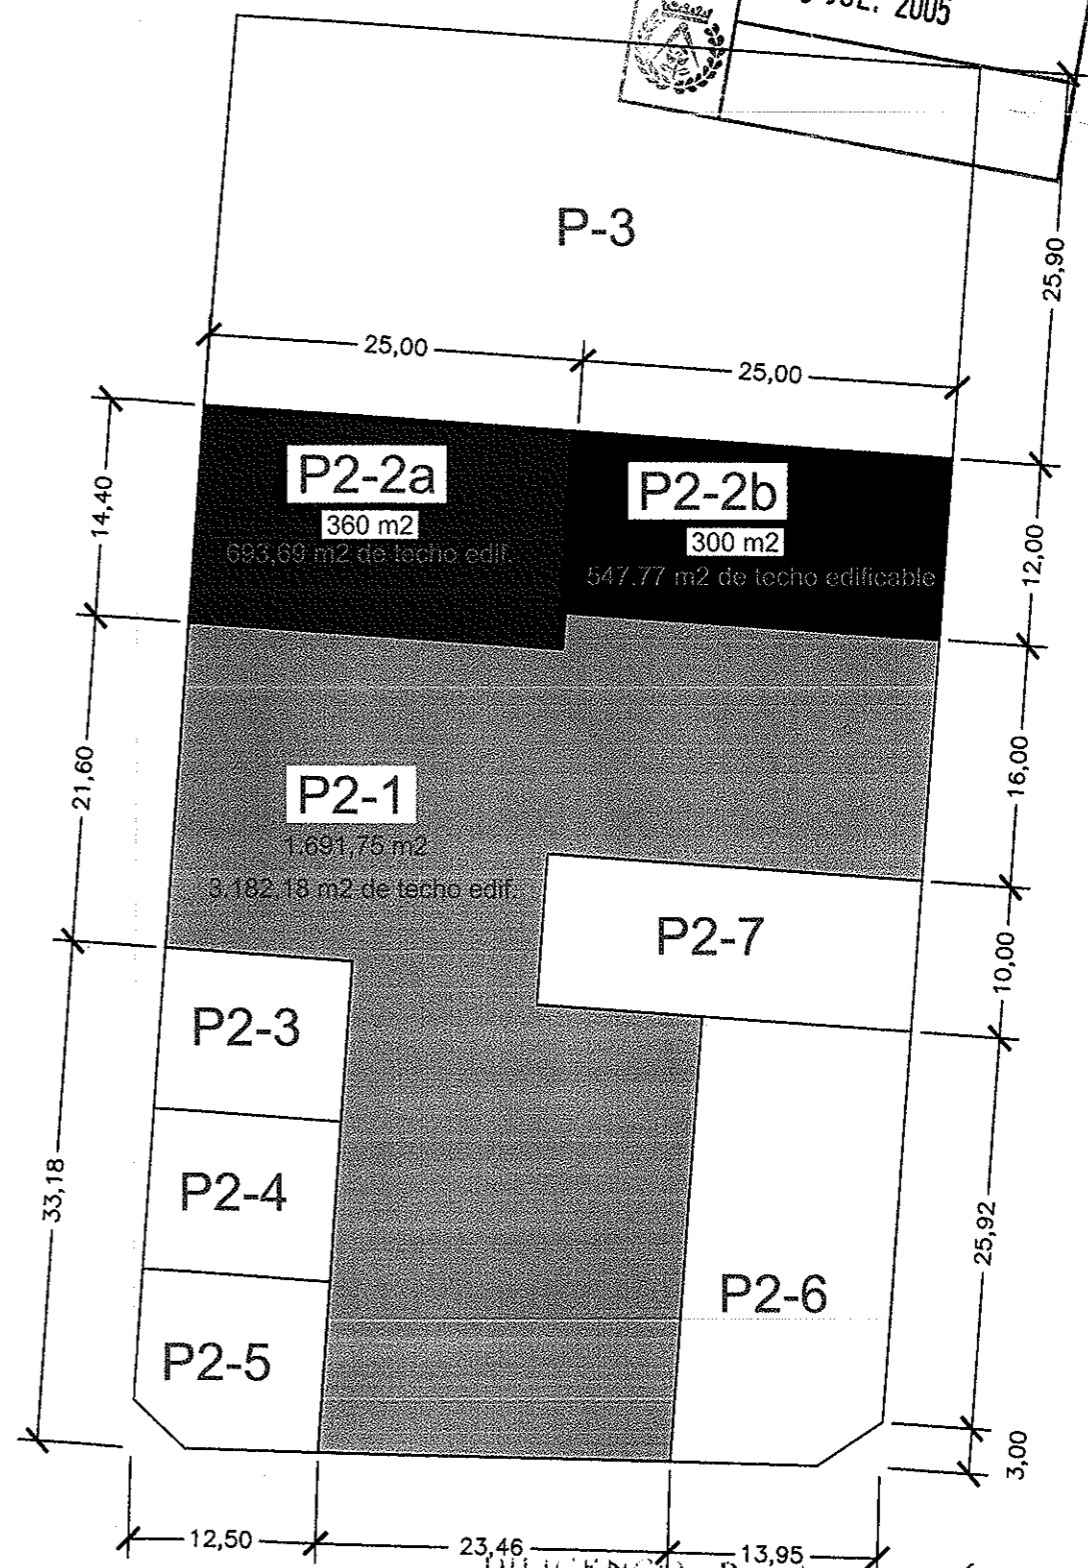

DILIGENCIA: Para hacer constar que este documento ha sido aprobado *Definitivamente* POR EL AYUNTAMIENTO PLENO, en sesión celebrada el día *19 de Octubre* de *2005*.
 El Ejido, a *19 de Octubre* de *2005*
 DOY FE:
 EL SECRETARIO,

NOTA: LA EDIFICABILIDAD DE LA PARCELA P2-1 NO VARIA Y ES IGUAL A 1,88

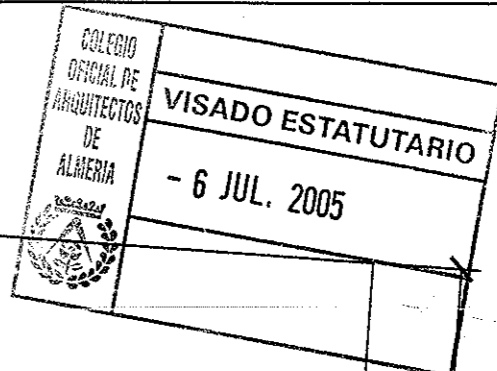

ESTUDIO DE DETALLE PARA REORDENACION MANZANA P2 DEL AMPUR-4-RC-BA		ESCALA: 1/500	PLANO Nº: 3
SITUACION: AMPUR-4-RC-BA. BALERMA (EL EJIDO)		DESIGNACION: ESTADO ACTUAL Y REFORMADO DE LA REORDENACION	
PROMOTOR: D. MARIO FERNANDEZ MORENO		FECHA: JUNIO 2005	
ARQUITECTO: PABLO JOSE LACAMBRA CARRAL		Memos <i>[Signature]</i>	