


*[Handwritten signature]*

EL SECRETARIO

1

SITUACIÓN

E. 1/2000

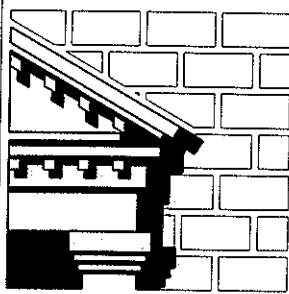

ESTUDIO DE DETALLE AMPLIACIÓN DE VIAL EN BALERMA

BALERMA - EL EJIDO , ALMERIA

PROPIETARIO: HERMANAS RUBIO PERALTA Y OTROS.

ARQUITECTOS: Jose Manuel Gutierrez Cadiñanos

2005/7


Francisco Escobar Perez

ENERO 2005

COLEGIO  
OFICIAL DE  
ARQUITECTOS  
DE  
ALMERIA

VISADO ESTATUTARIO

- 1 ABR. 2005

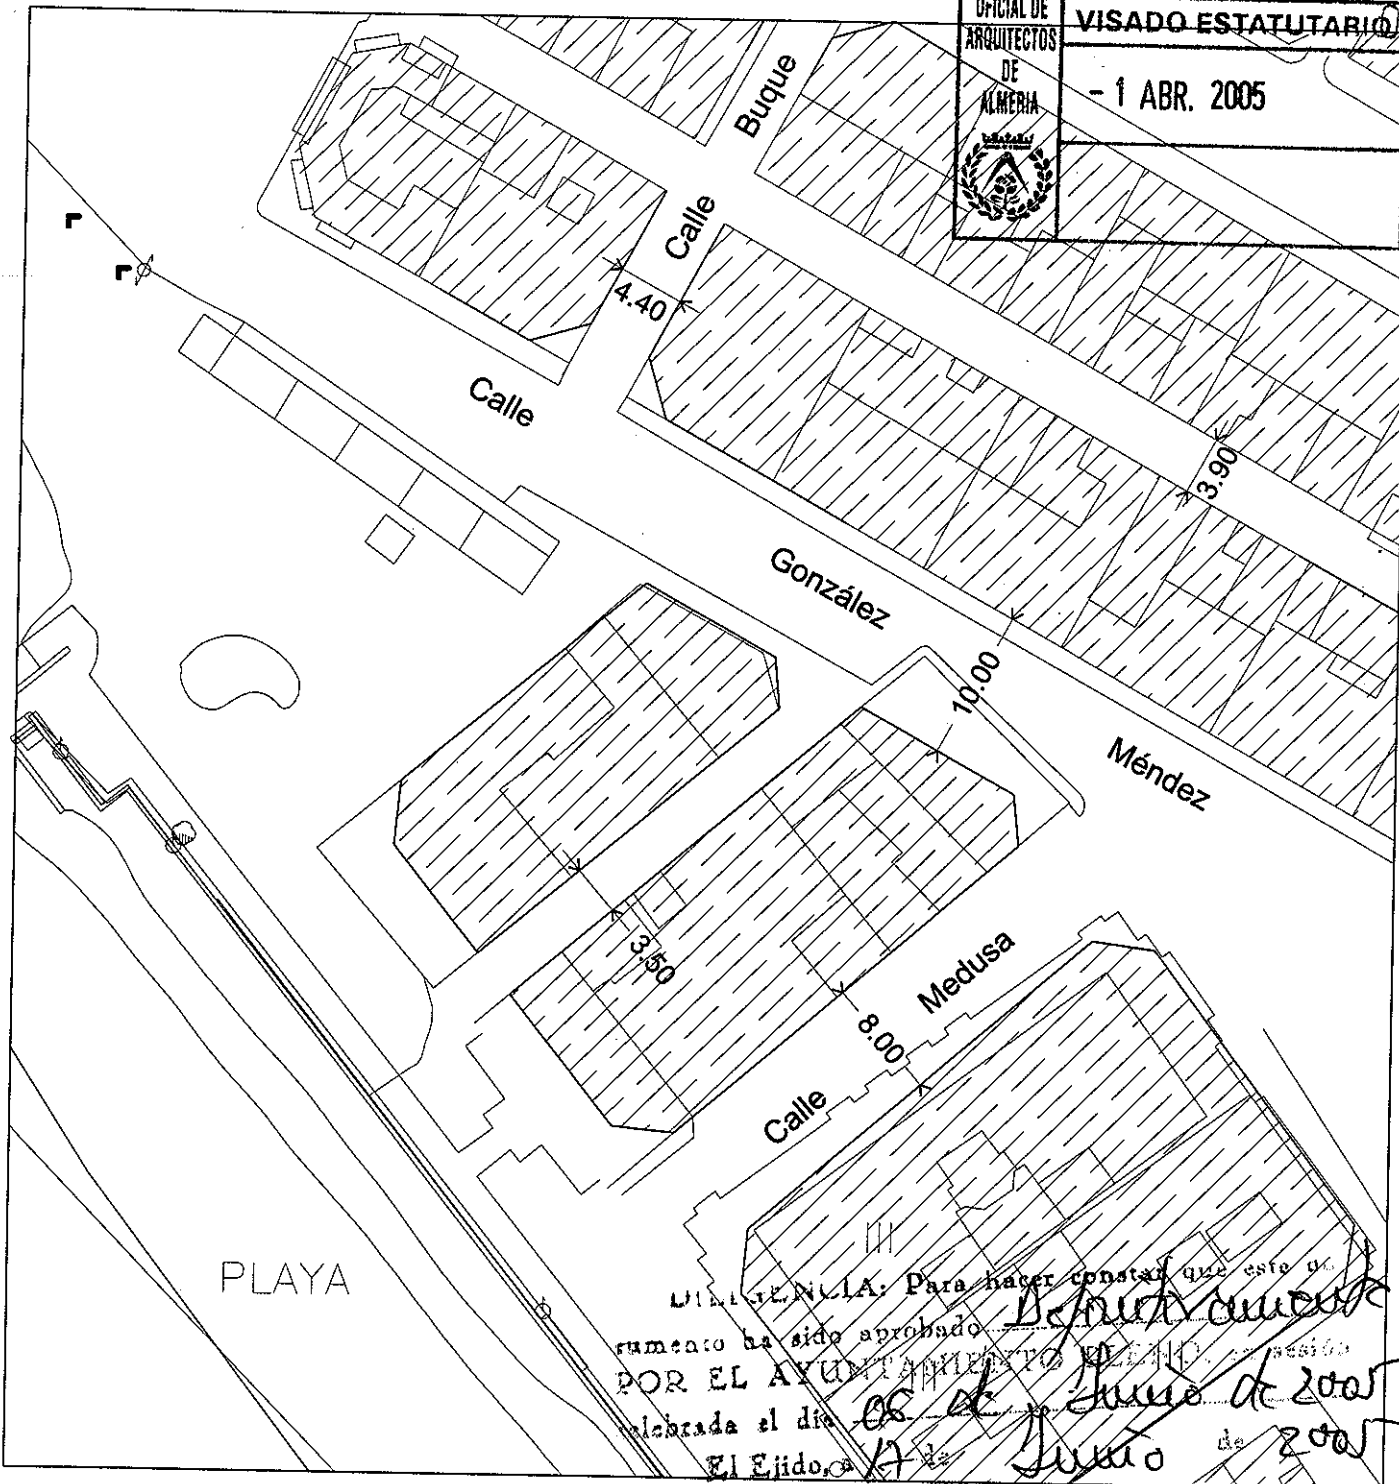

DECLARACION: Para haber constatado que este documento ha sido aprobado  
 POR EL AYUNTAMIENTO PLENO, en sesión celebrada el día 08 de Junio de 2005  
 El Ejido, a 7 de Junio de 2005

DOY FE:  
EL SECRETARIO.

*[Handwritten signature]*

2

ORDENACIÓN DEL P.G.O.U.

E. 1/500

ESTUDIO DE DETALLE AMPLIACIÓN DE VIAL EN BALERMA

BALERMA - EL EJIDO, ALMERIA


PROPIETARIO: HERMANAS RUBIO PERALTA Y OTROS.

ARQUITECTOS: Jose Manuel Gutierrez Cadiñanos


2005/7


Francisco Escobar Perez

ENERO 2005

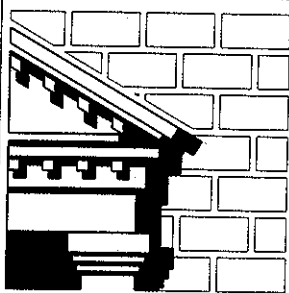

011

COLEGIO OFICIAL DE ARQUITECTOS DE ALMERIA 	VISADO ESTATUTARIO
	- 1 ABR. 2005

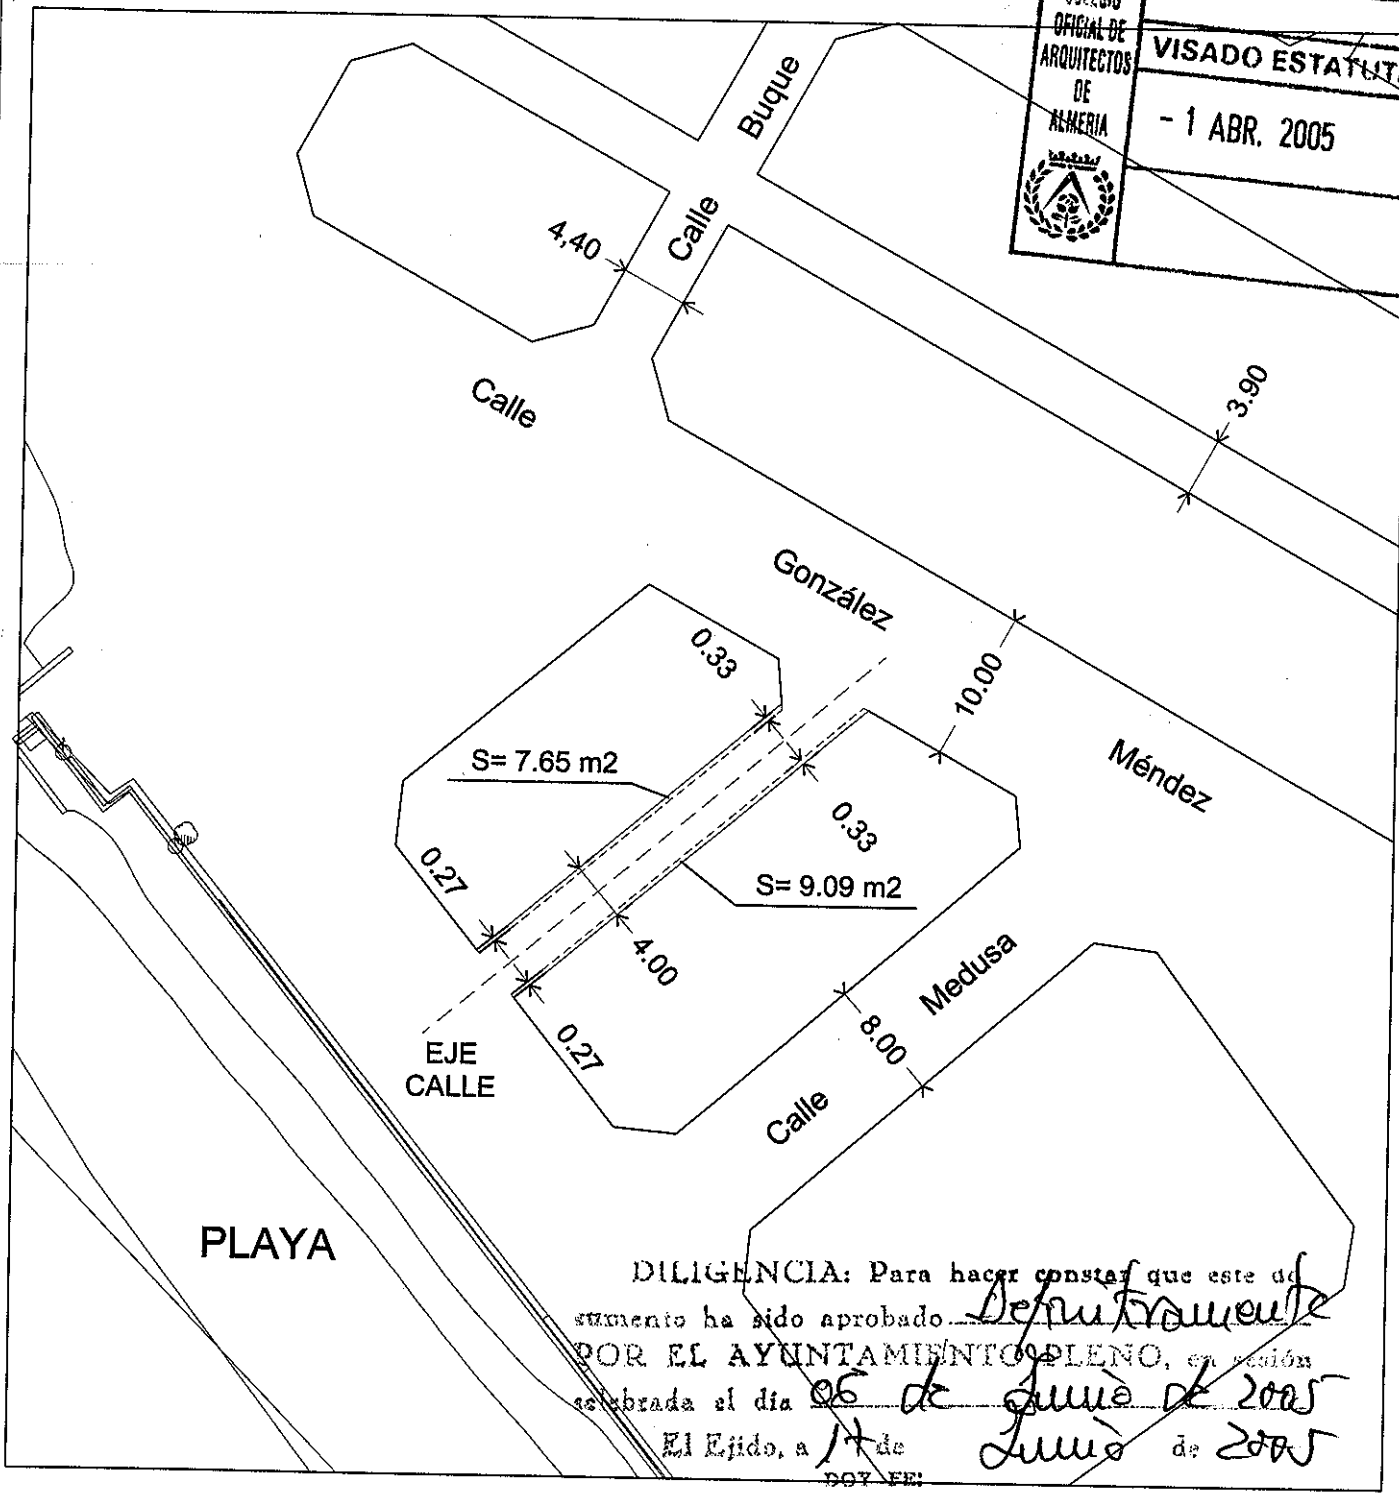

DILIGENCIA: Para hacer constar que este documento ha sido aprobado *Definitivamente*  
 POR EL AYUNTAMIENTO PLENO, en sesión celebrada el día *06 de Junio de 2005*  
 El Ejido, a *14 de Junio de 2005*  
 DOY FE!


EL SECRETARIO.

*[Handwritten signature]*  


3

AFECCIÓN A PARCELAS

E. 1/500

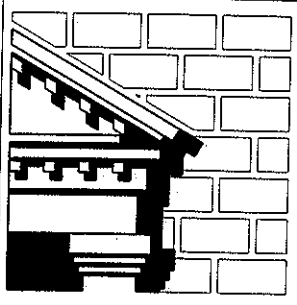

# ESTUDIO DE DETALLE AMPLIACIÓN DE VIAL EN BALERMA

## BALERMA - EL EJIDO , ALMERIA


PROPIETARIO: HERMANAS RUBIO PERALTA Y OTROS.


ARQUITECTOS: Jose Manuel Gutierrez Cadiñanos

2005/7

Francisco Escobar Perez

ENERO 2005

COLEGIO OFICIAL DE ARQUITECTOS DE ALMERIA 	VISADO ESTATUTARIO 012
	- 1 ABR. 2005

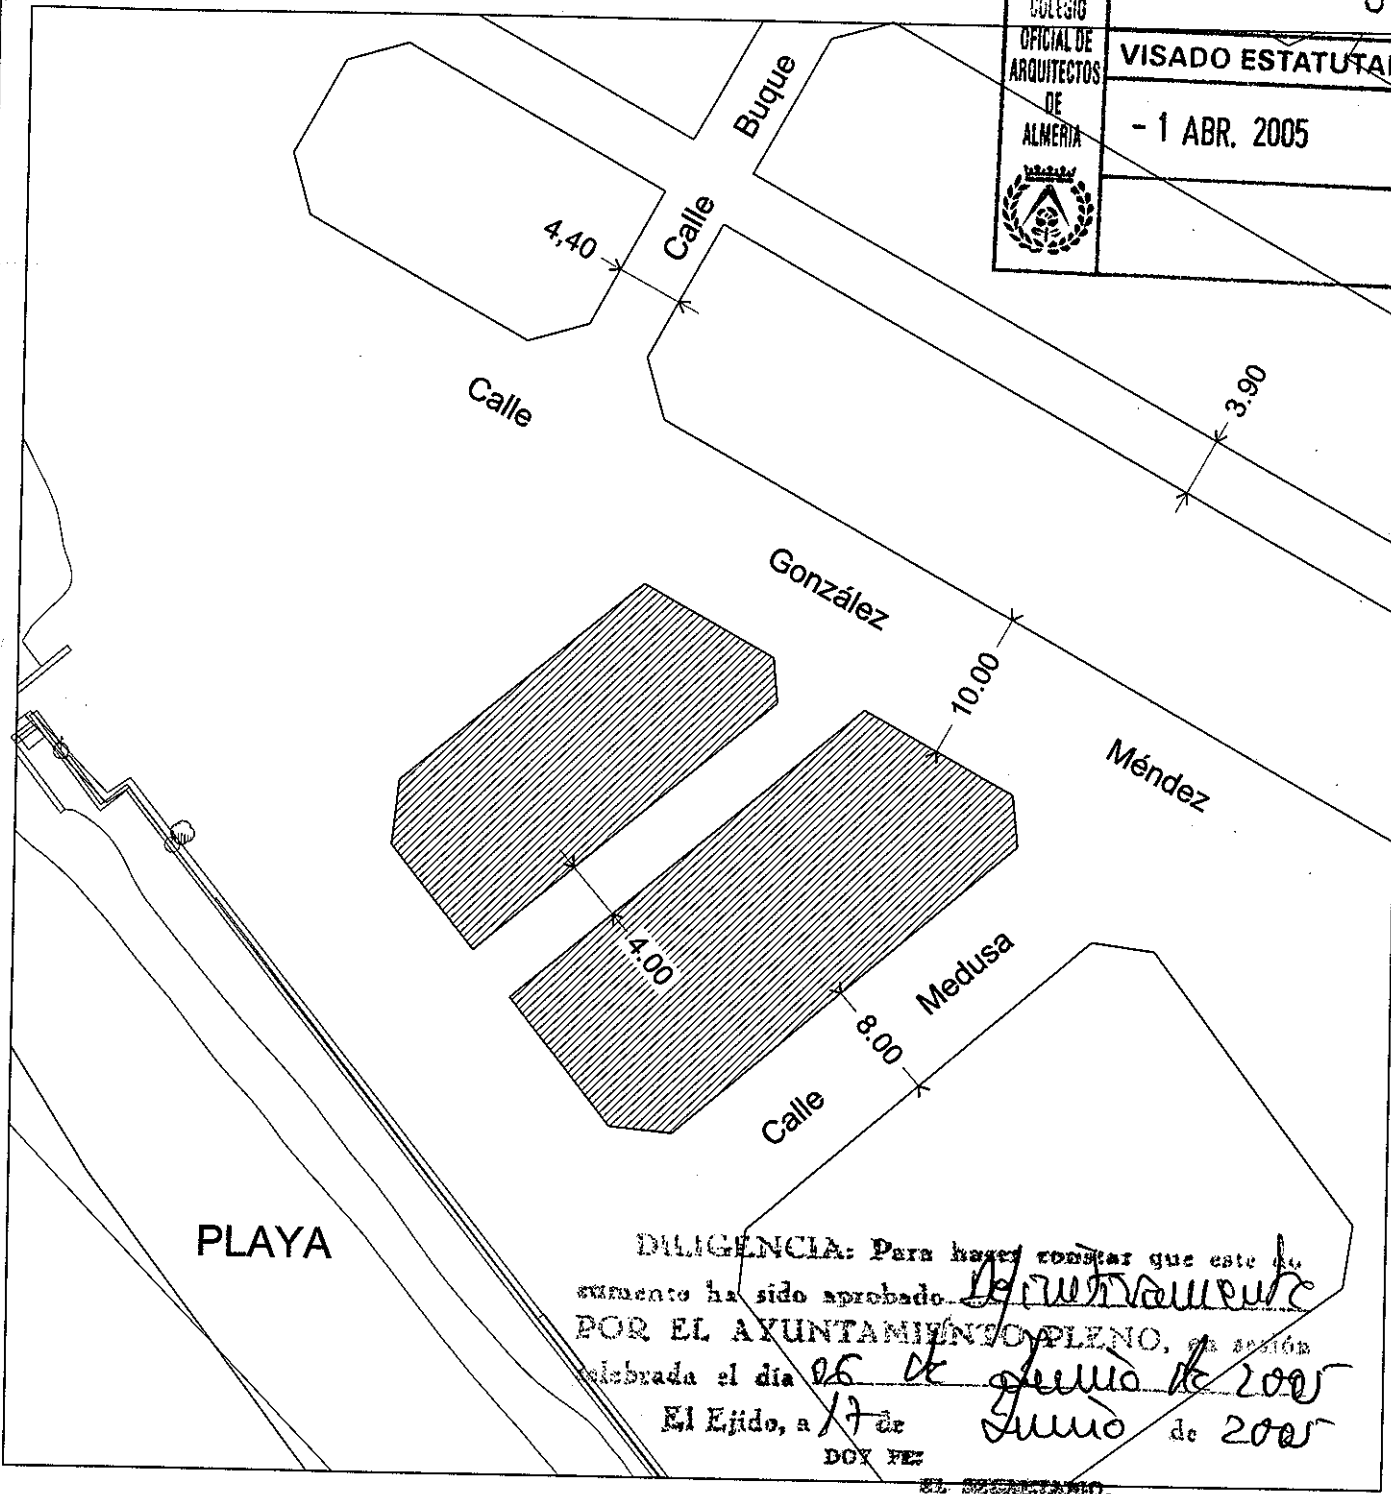


DILIGENCIA: Para hacer constar que este documento ha sido aprobado *de conformidad*  
 POR EL AYUNTAMIENTO PLENO, en sesión celebrada el día *26 de junio de 2005*  
 El Ejido, a *17 de junio de 2005*  
 DGY FEZ  
 EL SECRETARIO,

*JM* *MAF*

4

ORDENACIÓN MODIFICADA

E. 1/500

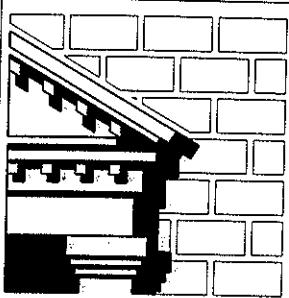

# ESTUDIO DE DETALLE AMPLIACIÓN DE VIAL EN BALERMA

BALERMA - EL EJIDO , ALMERIA


PROPIETARIO: HERMANAS RUBIO PERALTA Y OTROS.


ARQUITECTOS: Jose Manuel Gutierrez Cadiñanos

2005/7

Francisco Escobar Perez

ENERO 2005

COLEGIO OFICIAL DE ARQUITECTOS DE ALMERIA 	VISADO ESTATUTARIO
	- 1 ABR. 2005

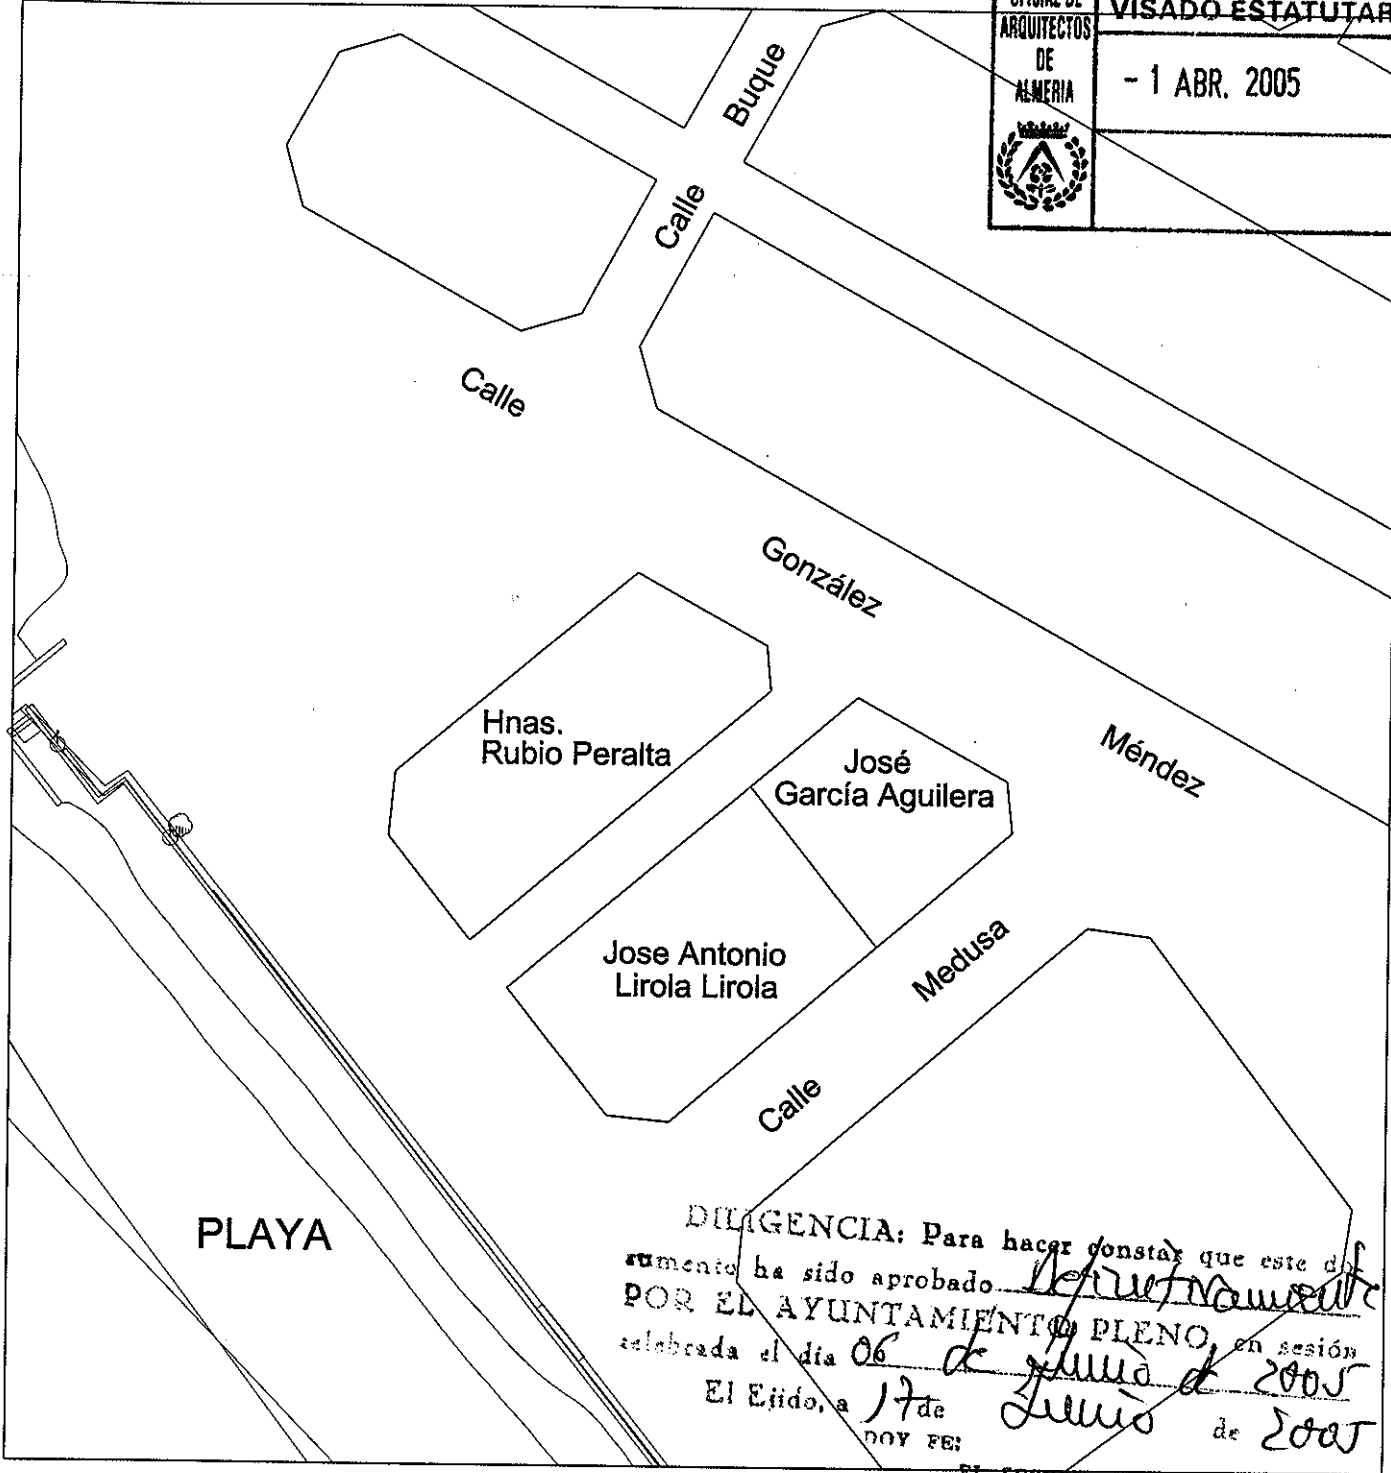


DILIGENCIA: Para hacer constar que este documento ha sido aprobado *deplurimamente*  
 POR EL AYUNTAMIENTO PLENO, en sesión celebrada el día *06 de junio de 2005*  
 El Ejido, a *17 de Junio* de *2005*  
 NOY FE: *[Signature]*  
 EL SECRETARIO.

*[Signature]* *[Signature]*

5

ESTRUCTURA DE LA PROPIEDAD

E. 1/500

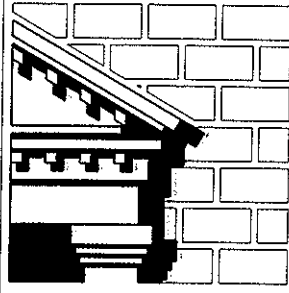

# ESTUDIO DE DETALLE AMPLIACIÓN DE VIAL EN BALERMA

BALERMA - EL EJIDO , ALMERIA

PROPIETARIO: HERMANAS RUBIO PERALTA Y OTROS.

ARQUITECTOS: Jose Manuel Gutierrez Cadiñanos

2005/7

Francisco Escobar Perez

ENERO 2005