


E. 1:2000

EMPLAZAMIENTO

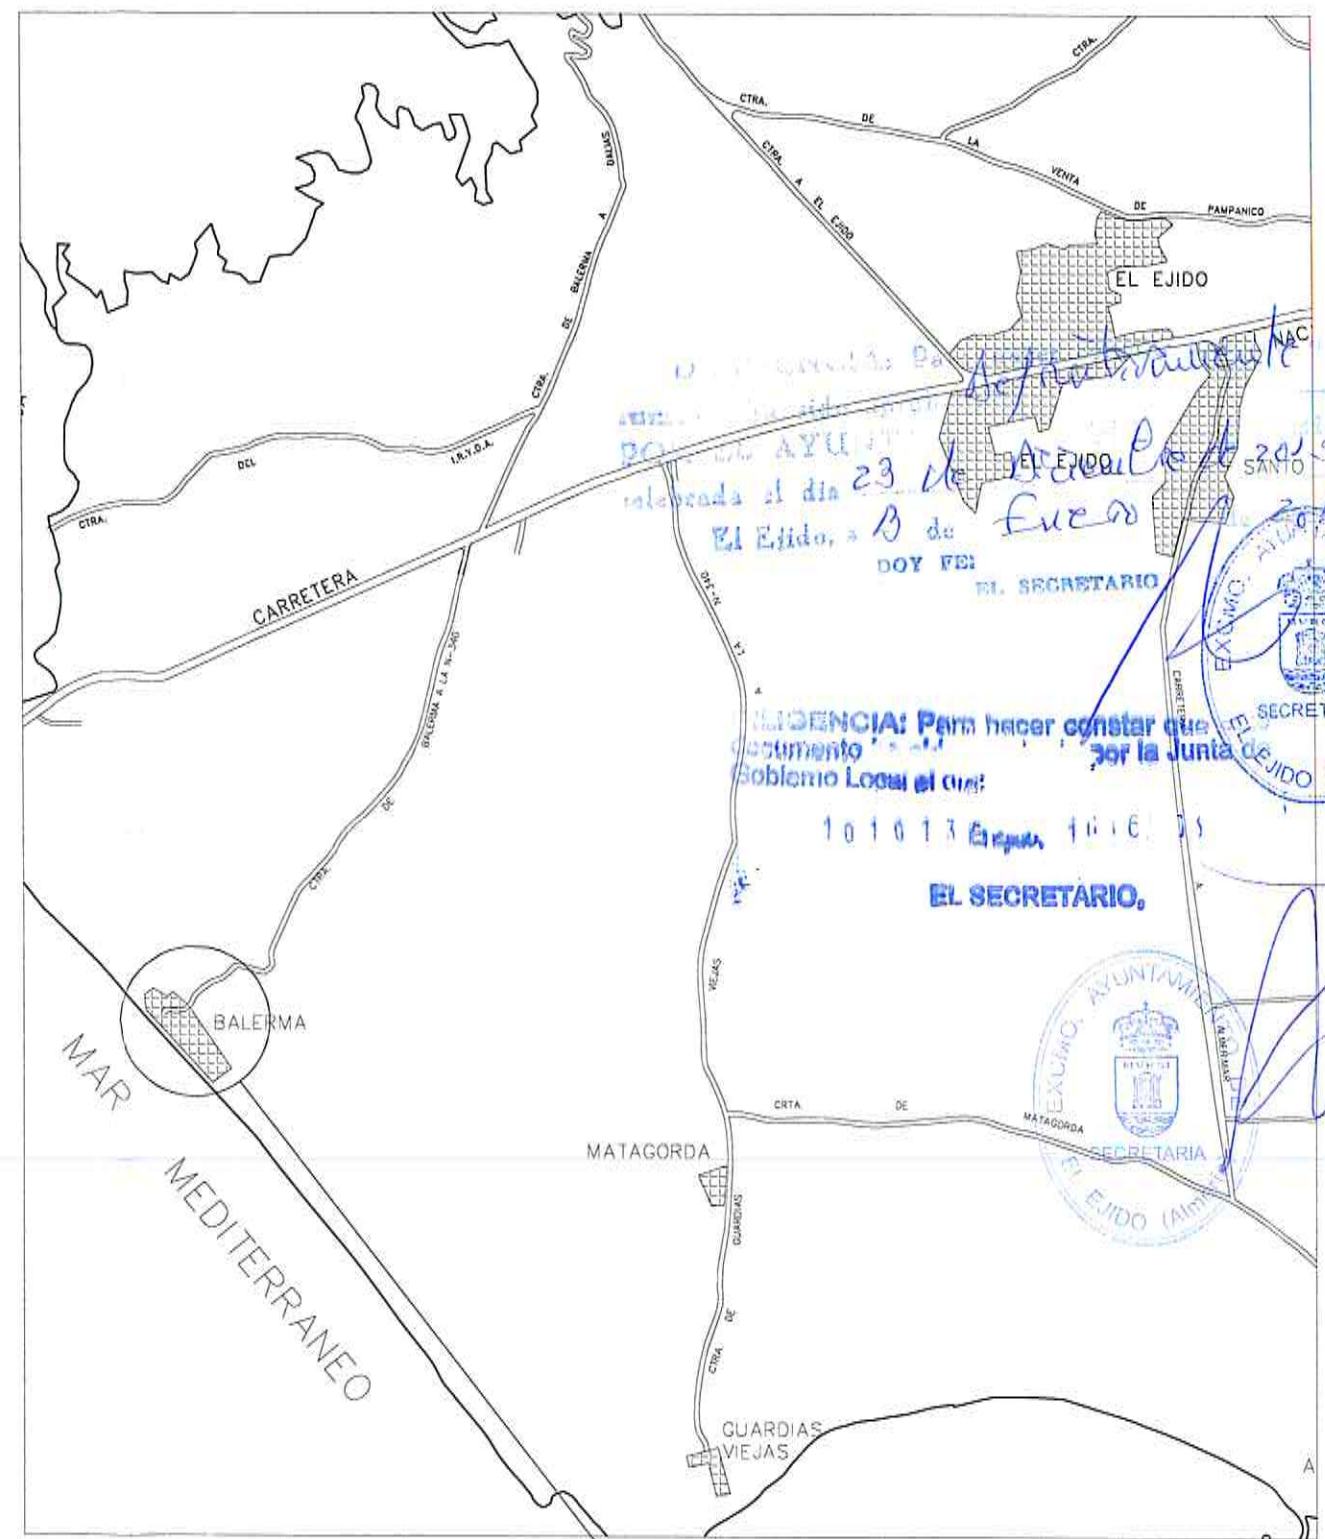

SITUACION

ESTUDIO DE DETALLE

SITUACION: AVDA. DEL PRINCIPE FELIPE N°45, BALERMA, EL EJIDO, ALMERÍA.		FECHA: SEP-2013	1
PLANO DE: SITUACIÓN Y EMPLAZAMIENTO		ESCALA: 1/2000	
ARQUITECTO: NOMBRE SANCHEZ ALONSO JOSE MANUEL - NIF 34842918B		REFERENCIA:	
<small> Firmado digitalmente por NOMBRE SANCHEZ ALONSO JOSE MANUEL - NIF 34842918B Número de certificado (DN) emisor: NOMBRE SANCHEZ ALONSO JOSE MANUEL - NIF 34842918B Utilizador: ARQUITECTO N° COL. COAAL 215 PLAZA DE DALIAS ED: CELULOSA I+D+I S.L. C/ P. ALBERCA 10 - 04101 ALMERIA FAX: 951 5005 103281 - 02709 </small>		PROMOTOR: ALQUILERES SUAREZ NACHEZ C.B.	
ARQUITECTO <small>PLAZA DALIAS EDIFICIO CELULOSA III PLANTA 3 OFICINA 27 ALMERIA TLF.950.151004 e-mail: info@arv5.es</small>			


Ayuntamiento de El Ejido
 Ayuntamiento de El Ejido
 celebrada el día 23 de Enero de 2013
 El Ejido, a 0 de Enero de 2013
 DOY FE:
 EL SECRETARIO
 SECRETARIA
 Ayuntamiento de El Ejido (Almería)

FIDENCIA: Para hacer constar que
 documento
 Gobierno Local el cual:
 101013 España 10/06/13
 EL SECRETARIO,


ESTADO ACTUAL

ZONAS AFECTADAS

C/ GUATEMALA

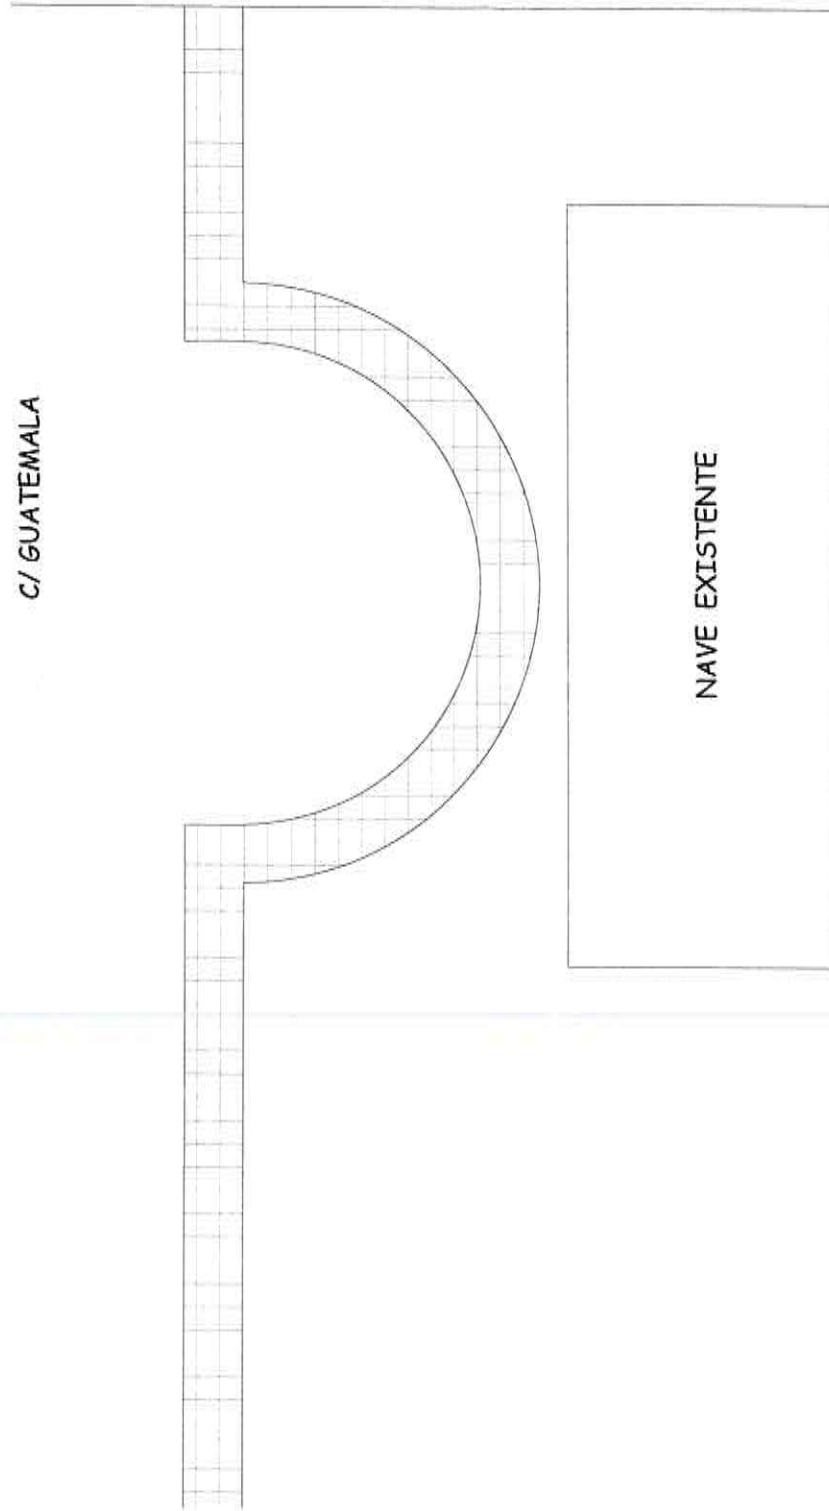


C/ GUATEMALA

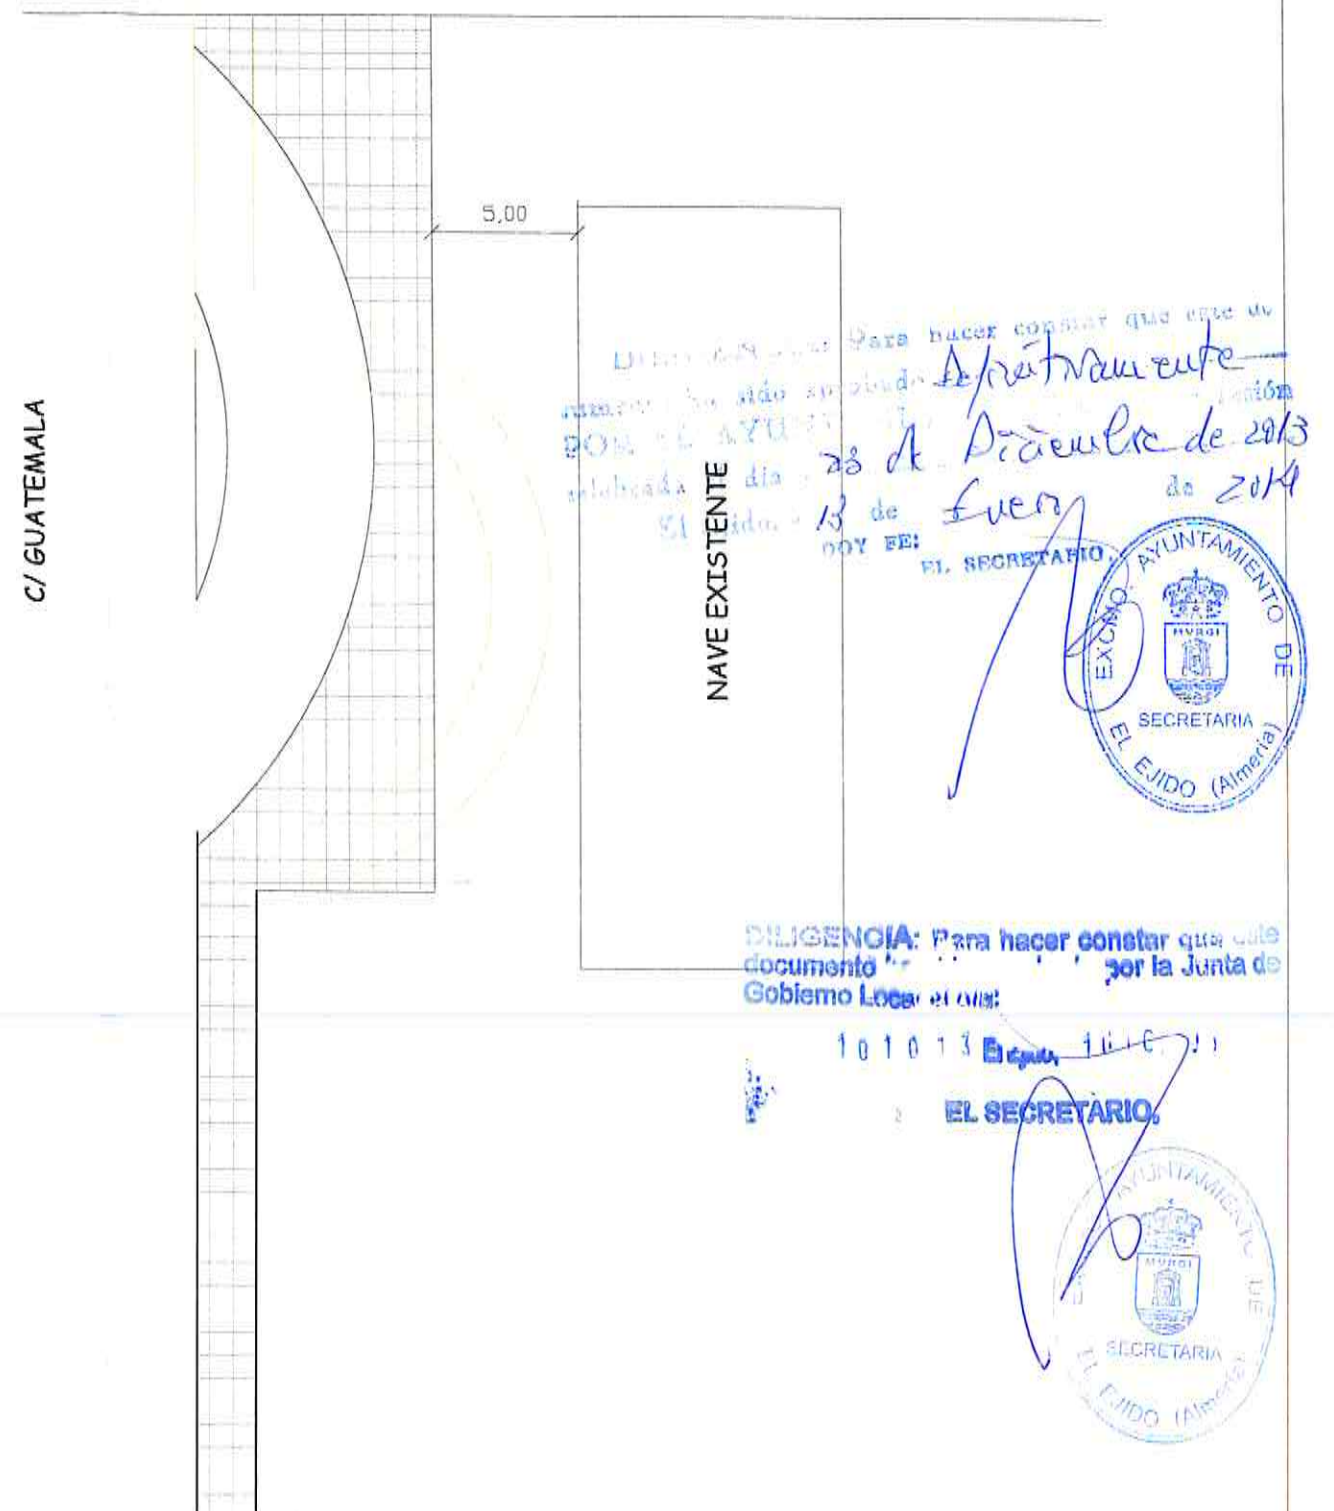

ESTUDIO DE DETALLE


SITUACION: AVDA. DEL PRINCIPE FELIPE N°45, BALERMA, EL EJIDO, ALMERIA.		FECHA: SEP-2013	2
PLANO DE: ESTADO ACTUAL Y ZONAS AFECTADAS		ESCALA: 1/250	
ARQUITECTO: NOMBRE SANCHEZ ALONSO JOSE MANUEL - NIF 34842918B		REFERENCIA:	
<small> Oficina de Arquitectura del Ayuntamiento de El Ejido (Almería) - NIF 34842918B Nombre del Arquitecto: D. NOMBRE SANCHEZ ALONSO JOSE MANUEL - NIF 34842918B Dirección: PLAZA DALIAS EDIFICIO CELULOSA III PLANTA 3 OFICINA 27 ALMERIA 04101 Teléfono: 950 151004 Email: info@arv5.es </small>		PROMOTOR: ALQUILERES SUAREZ NACHEZ C.B.	

SUPERFÍCIES AFECTADAS

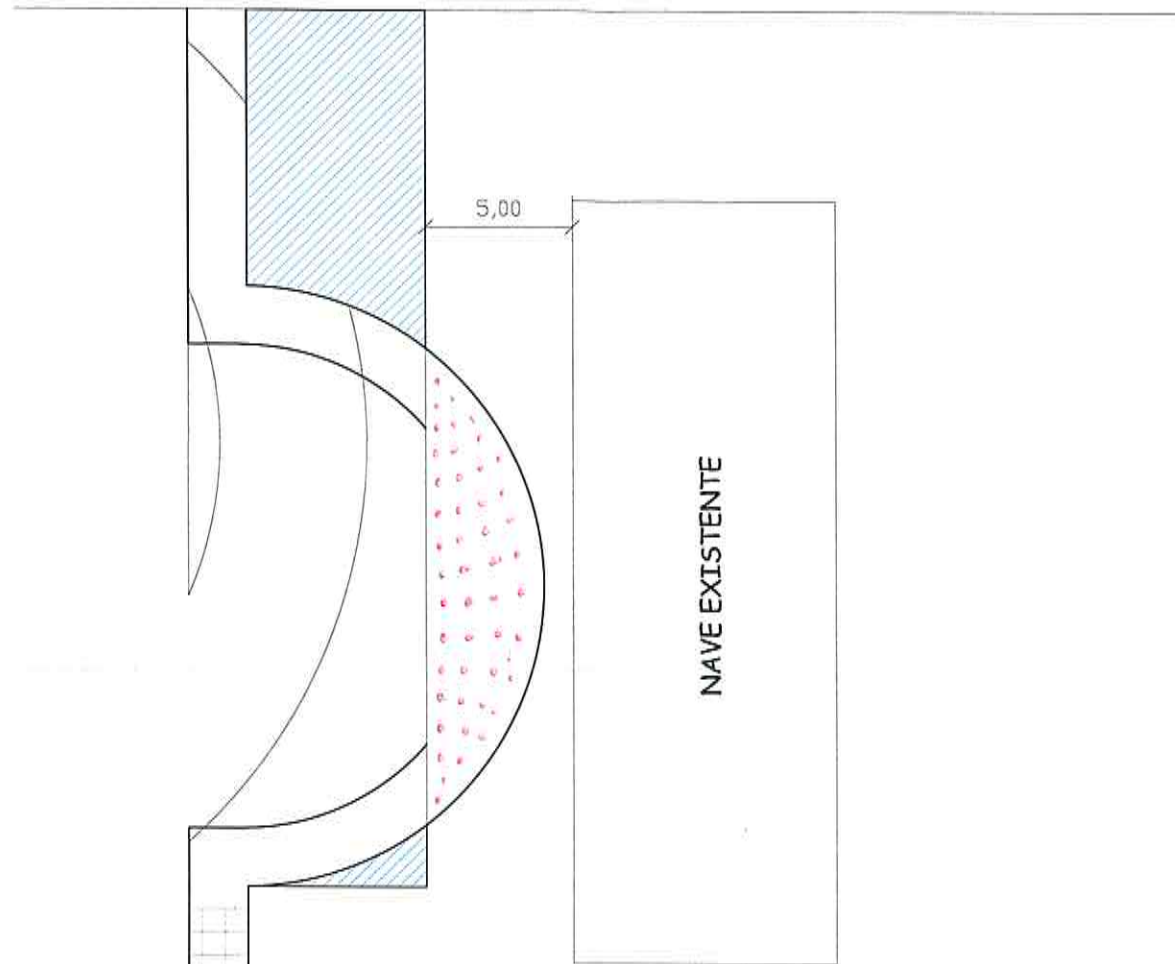

CUADRO DE SUPERFÍCIES	
	SUPERFÍCIE
ZONA ROJA	45,43 M2.
ZONA AZUL	65,46 M2.

ESTADO FINAL

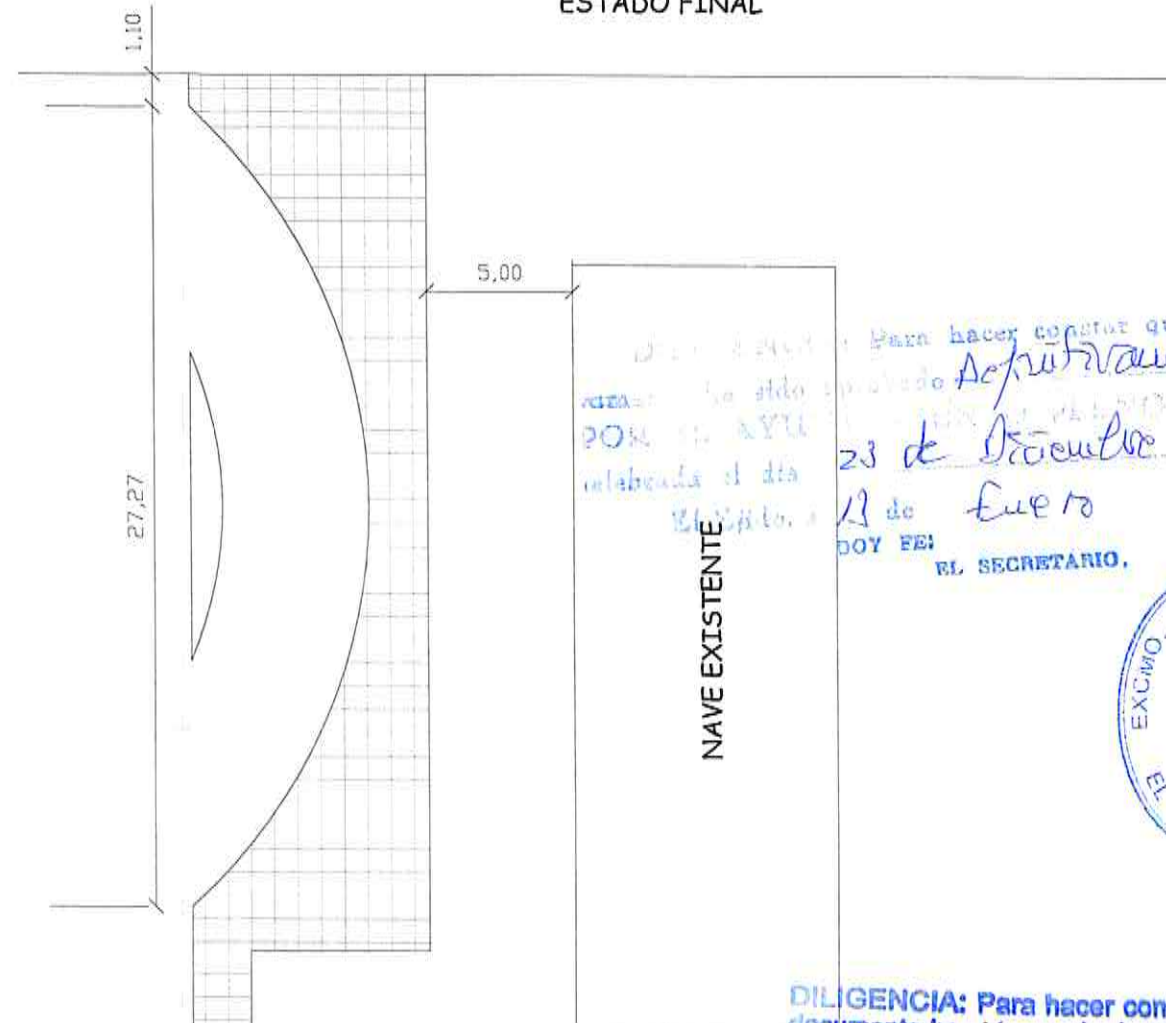

Para hacer constar que este documento ha sido aprobado por la Junta de Gobierno Local en sesión celebrada el día 23 de Diciembre de 2013 en el Ayuntamiento de El Ejido.

DOY FE:
EL SECRETARIO.



DILIGENCIA: Para hacer constar que este documento ha sido aprobado por la Junta de Gobierno Local en sesión celebrada el día 23 de Diciembre de 2013 en el Ayuntamiento de El Ejido.

101013 Exped. 1010 01

EL SECRETARIO.



ESTUDIO DE DETALLE

SITUACION: AVDA. DEL PRINCIPE FELIPE N°45, BALERMA, EL EJIDO, ALMERIA.	FECHA: SEP-2013	3
PLANO DE: SUPERFÍCIES AFECTADAS Y ESTADO FINAL	ESCALA: 1/250	
ARQUITECTO: NOMBRE SANCHEZ ALONSO JOSE MANUEL - NIF 34842918B	REFERENCIA:	PROMOTOR: ALQUILERES SUAREZ NACHEZ C.B.
PLAZA DALIAS EDIFICIO CELULOSA III PLANTA 3 OFICINA 27 ALMERIA TLF.950.151004 e-mail: info@arv5.es		