


PARCELA B.2.3 N° VIVIENDAS=34

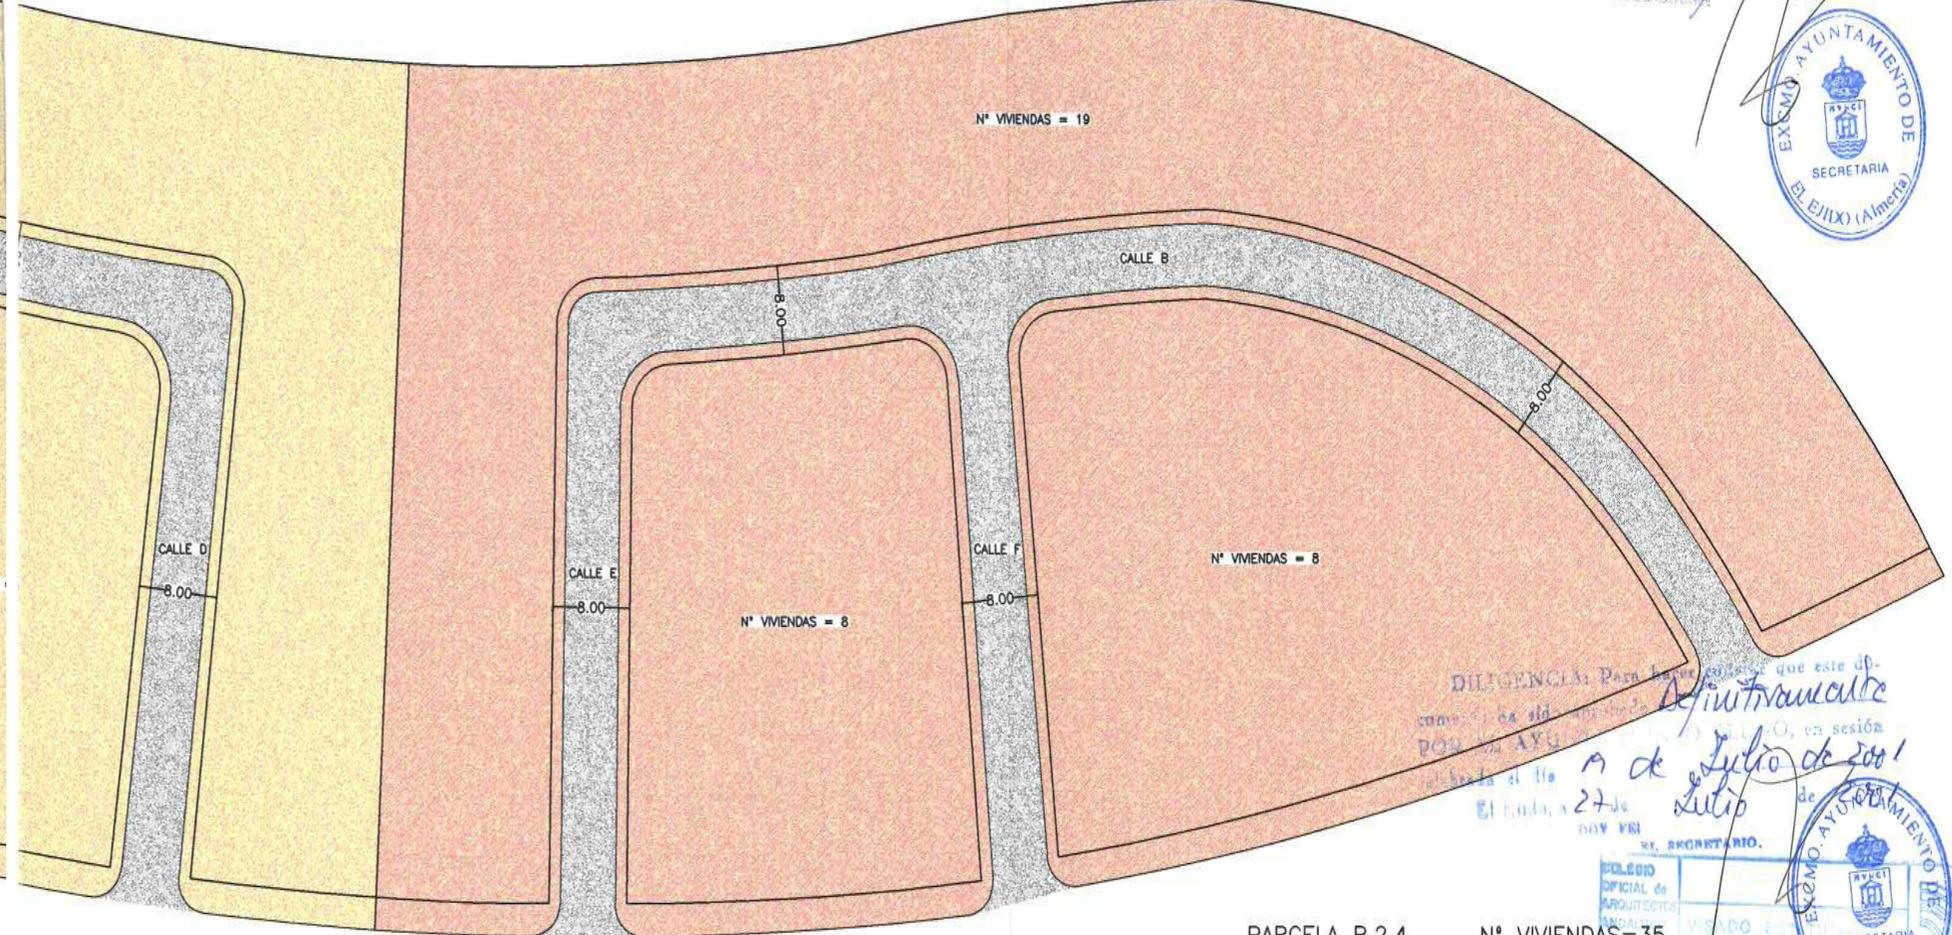

PARCELA B.2.4 N° VIVIENDAS=35


DILIGENCIA: Para hacer constar que este documento ha sido aprobado por la Comisión de Gobierno el día 10 de Mayo de 2001
El Ejido, a 16 de Mayo de 2001



DILIGENCIA: Para hacer constar que este documento ha sido aprobado por la Comisión de Gobierno el día 9 de Julio de 2001
El Ejido, a 27 de Julio de 2001



EL ARQUITECTO  JORGE GOMENDIO KINDELAN	PROYECTO ESTUDIO DE DETALLE SECTOR S-3-SM. ALMERIMAR 2.	PLANO ORDENACION	N° DE PLANO 2
PROMOTOR EUROCOSTA DE INMUEBLES S.A.	MUNICIPIO EL EJIDO (ALMERIA)	FECHA FEB.2001	ESCALA 1/500

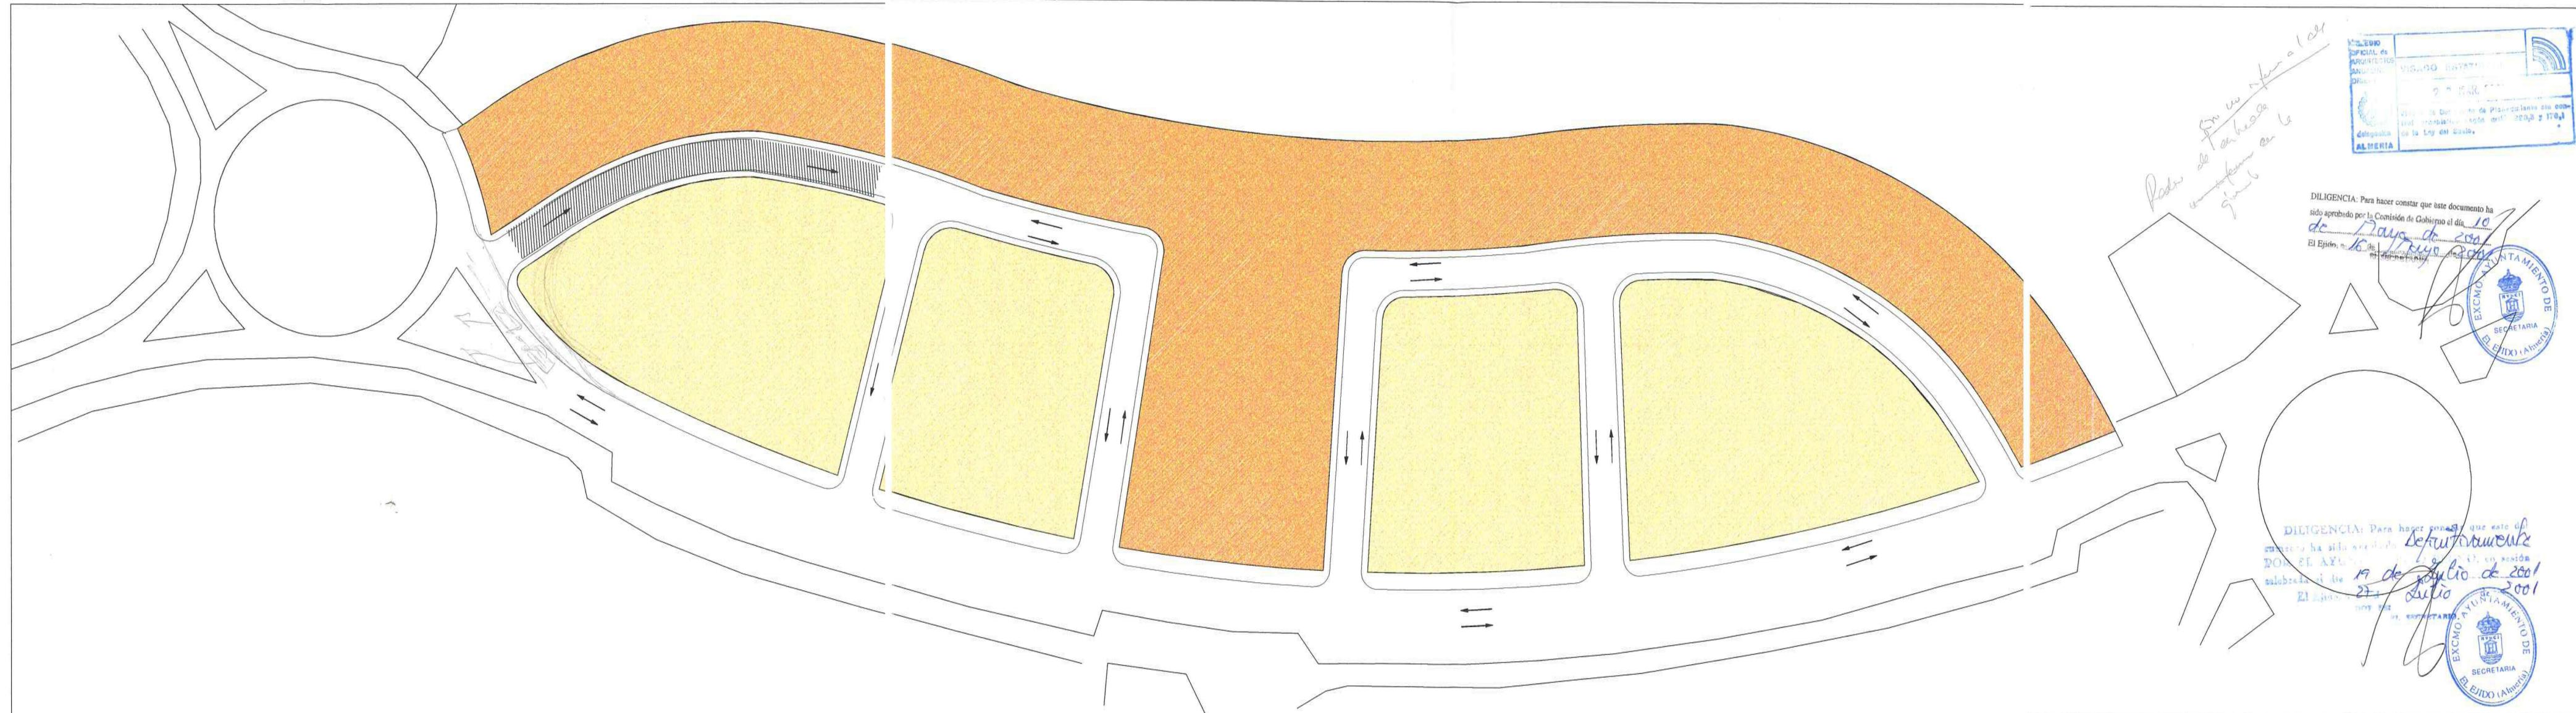

*Redes de fibra óptica a la vez
construcción en la
zona*



DILIGENCIA: Para hacer constar que este documento ha sido aprobado por la Comisión de Gobierno el día 10 de Mayo de 2001.
El Ejido, a 16 de Mayo de 2001.




DILIGENCIA: Para hacer constar que este documento ha sido aprobado por el Ayuntamiento de El Ejido, en sesión celebrada el día 19 de Julio de 2001.
El Ejido, a 27 de Julio de 2001.



→ SENTIDO DE CIRCULACIÓN
 ■ SENTIDO UNICO DE CIRCULACIÓN

EL ARQUITECTO <i>J.G.</i> JORGE GOMENDIO KINDELAN	PROYECTO ESTUDIO DE DETALLE SECTOR S-3-SM. ALMERIMAR 2.	PLANO SENT.CIRC. SUPERF. RADIO DE GIRO	Nº DE PLANO 3
PROMOTOR EUROCOSTA DE INMUEBLES S.A.	MUNICIPIO EL EJIDO (ALMERIA)	FECHA MAR.2001	ESCALA 1/500

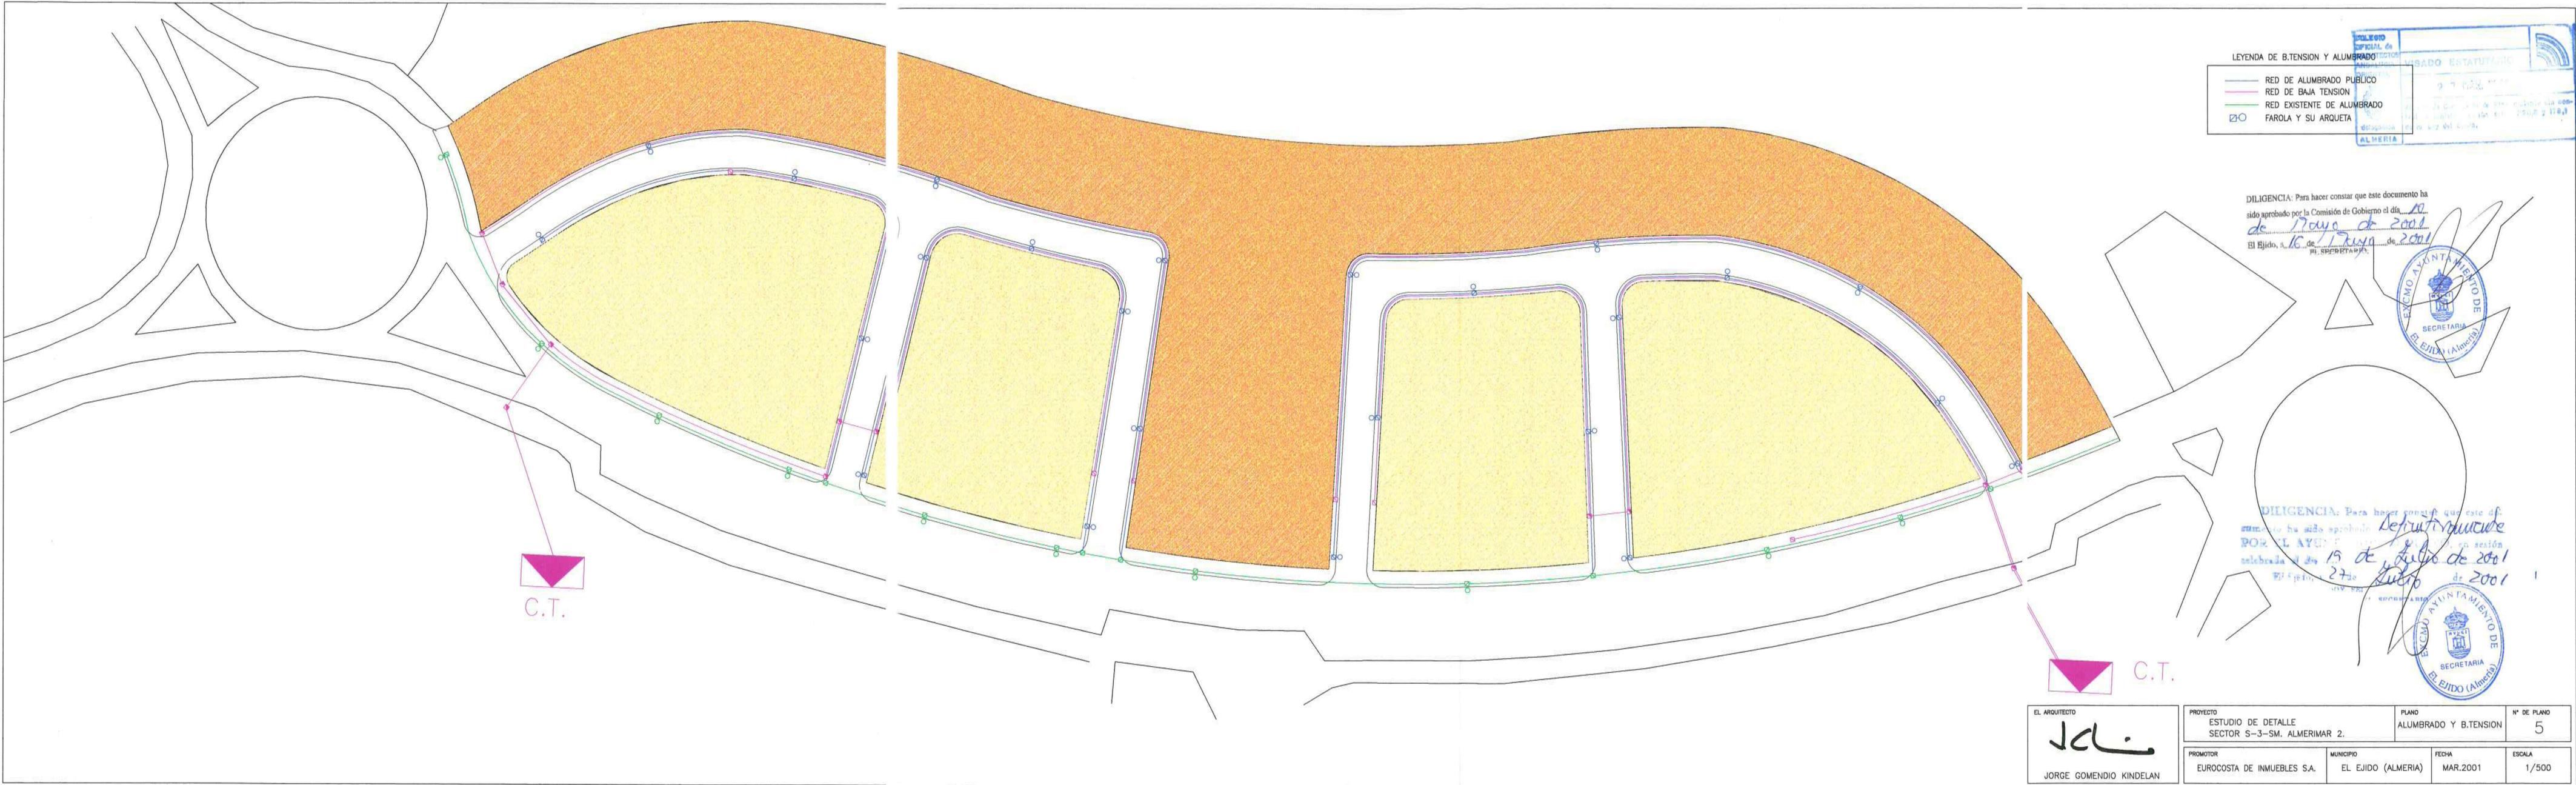

LEYENDA DE B.TENSION Y ALUMBRADO

- RED DE ALUMBRADO PUBLICO
- RED DE BAJA TENSION
- RED EXISTENTE DE ALUMBRADO
- FAROLA Y SU ARQUETA



DILIGENCIA: Para hacer constar que este documento ha sido aprobado por la Comisión de Gobierno el día 10 de Mayo de 2001. El Ejido, a 16 de Mayo de 2001. SECRETARIA




DILIGENCIA: Para hacer constar que este documento ha sido aprobado por el Ayuntamiento de El Ejido en sesión celebrada el día 15 de Julio de 2001. El Ejido, a 27 de Julio de 2001. SECRETARIA



C.T.

C.T.

EL ARQUITECTO JGL JORGE GOMENDIO KINDELAN	PROYECTO ESTUDIO DE DETALLE SECTOR S-3-SM. ALMERIMAR 2.	PLANO ALUMBRADO Y B.TENSION	Nº DE PLANO 5
PROMOTOR EUROCOSTA DE INMUEBLES S.A.	MUNICIPIO EL EJIDO (ALMERIA)	FECHA MAR.2001	ESCALA 1/500

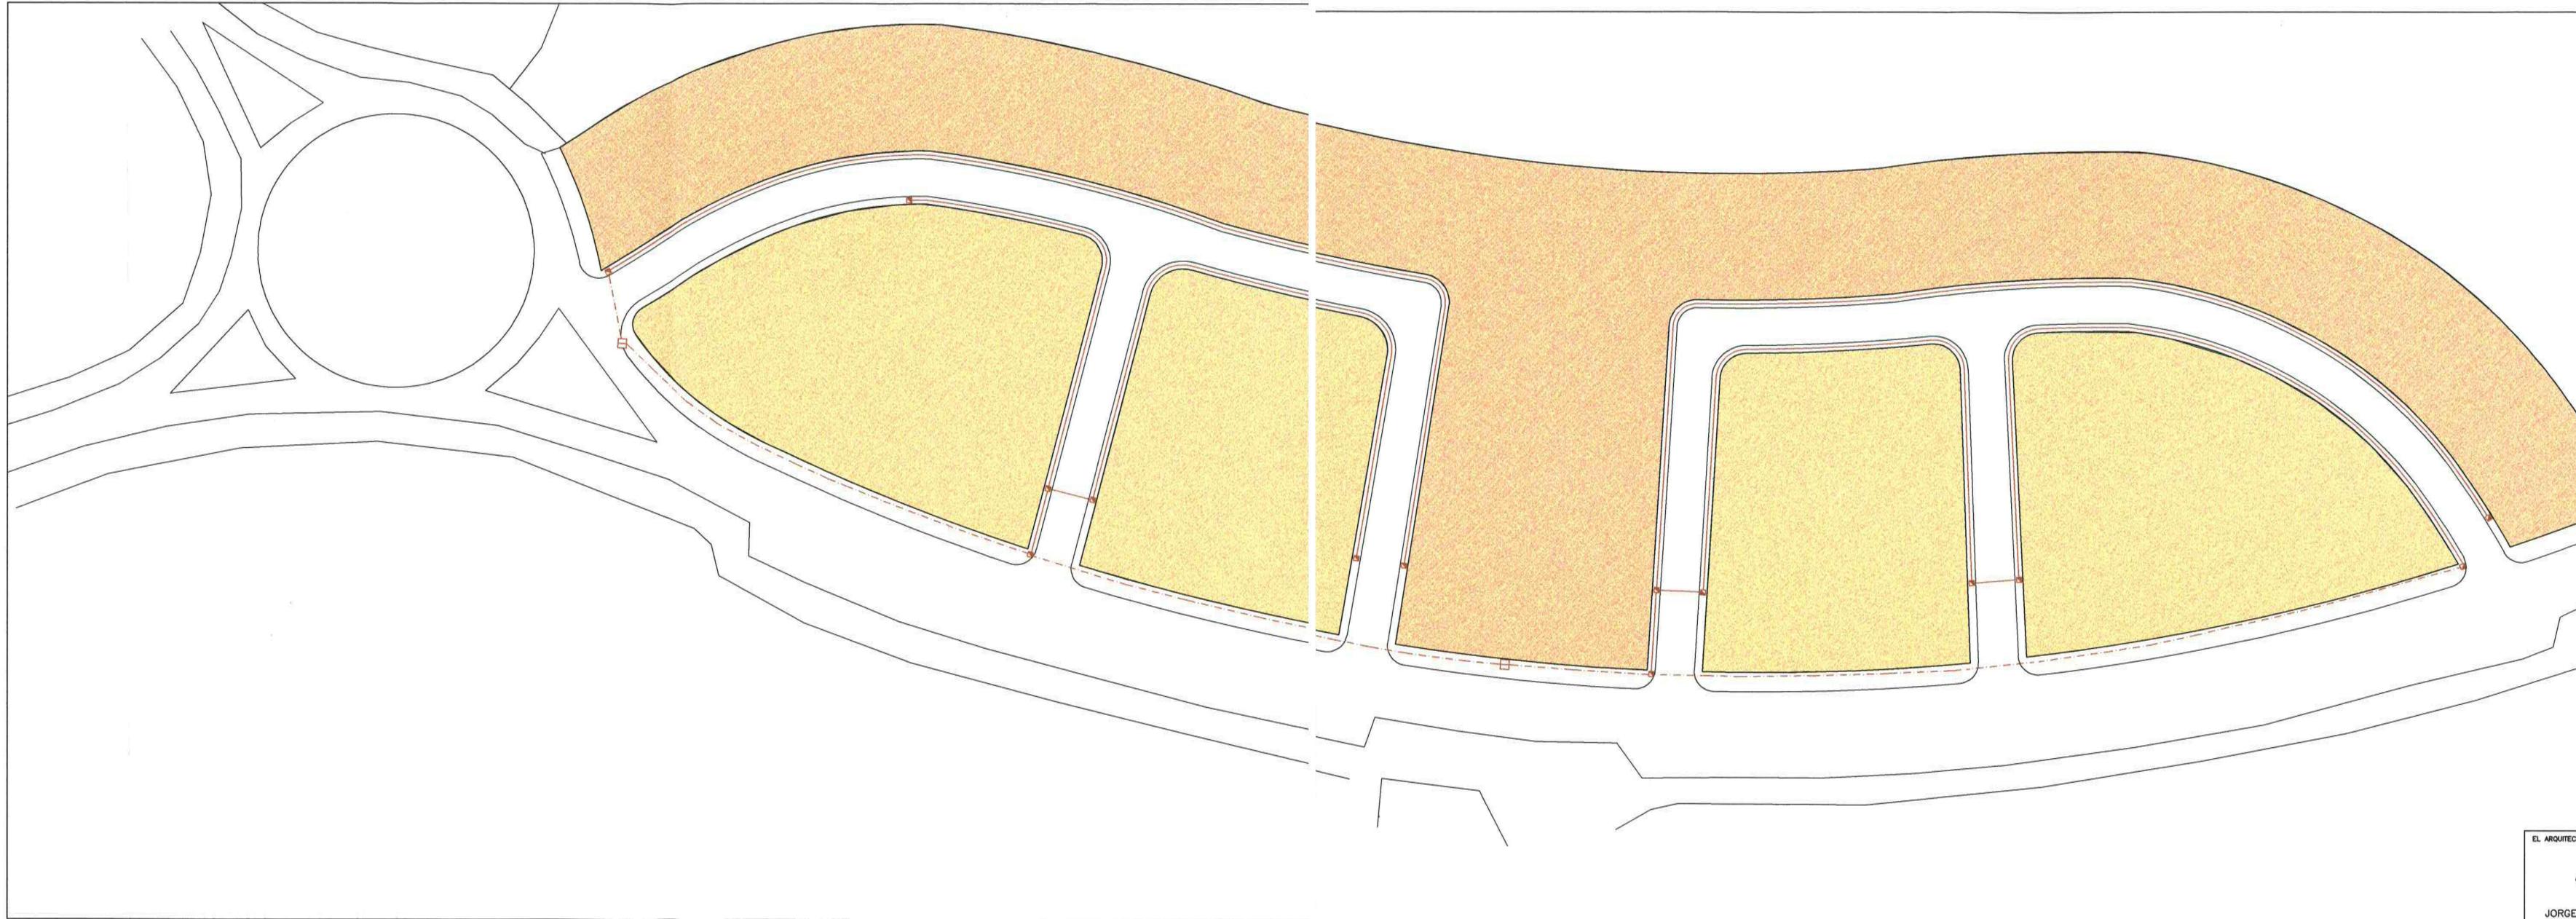

LEYENDA DE RED DE TELEFONIA

	RED DE TELEFONIA PROPUESTA
	RED EXISTENTE DE TELEFONIA(4CØ110mm)
	ARQUETA DE REGISTRO Y DERIVACION PROPUESTA
	ARQUETA DE REGISTRO Y DERIVACION EXISTENTE

DILIGENCIA: Para hacer constar que este documento ha sido aprobado por la Comisión de Gobierno el día 18 de Mayo de 2001.
 El Ejido, a 16 de Mayo de 2001.
 EL SECRETARIO



DILIGENCIA: Para hacer constar que este documento ha sido aprobado destruamente por el Ayuntamiento de El Ejido, en sesión celebrada el día 19 de Julio de 2001.
 El Ejido, a 27 de Julio de 2001.
 EL SECRETARIO



EL ARQUITECTO

 JORGE DOMENDIO KINDELAN


PROYECTO ESTUDIO DE DETALLE SECTOR S-3-SM. ALMERIMAR 2.	PLANO RED DE TELEFONICA	Nº DE PLANO 6
PROMOTOR EUROCOSTA DE INMUEBLES S.A.	MUNICIPIO EL EJIDO (ALMERIA)	FECHA ABRIL-2001
		ESCALA 1/500

COLEGIO OFICIAL de ARQUITECTOS ANDALUCIA ORIENTAL  delegación ALMERIA	VISADO ESTATUTARIO
	10 ABR. 2001 Visado de Documento de Plasmiento sin control urbanístico según art.º 228,3 y 178,1 de la Ley del Suelo.

DILIGENCIA: Para hacer constar que este documento ha sido aprobado por la Comisión de Gobierno el día 10 de Mayo de 2001
 El Ejido, a 16 de Mayo de 2001
 EL SECRETARIO.



DILIGENCIA: Para hacer constar que este documento ha sido aprobado definitivamente POR EL AYUNTAMIENTO DE EL EJIDO en sesión celebrada el día 19 de Julio de 2001
 El Ejido, a 27 de Julio de 2001
 DOY FE:
 EL SECRETARIO

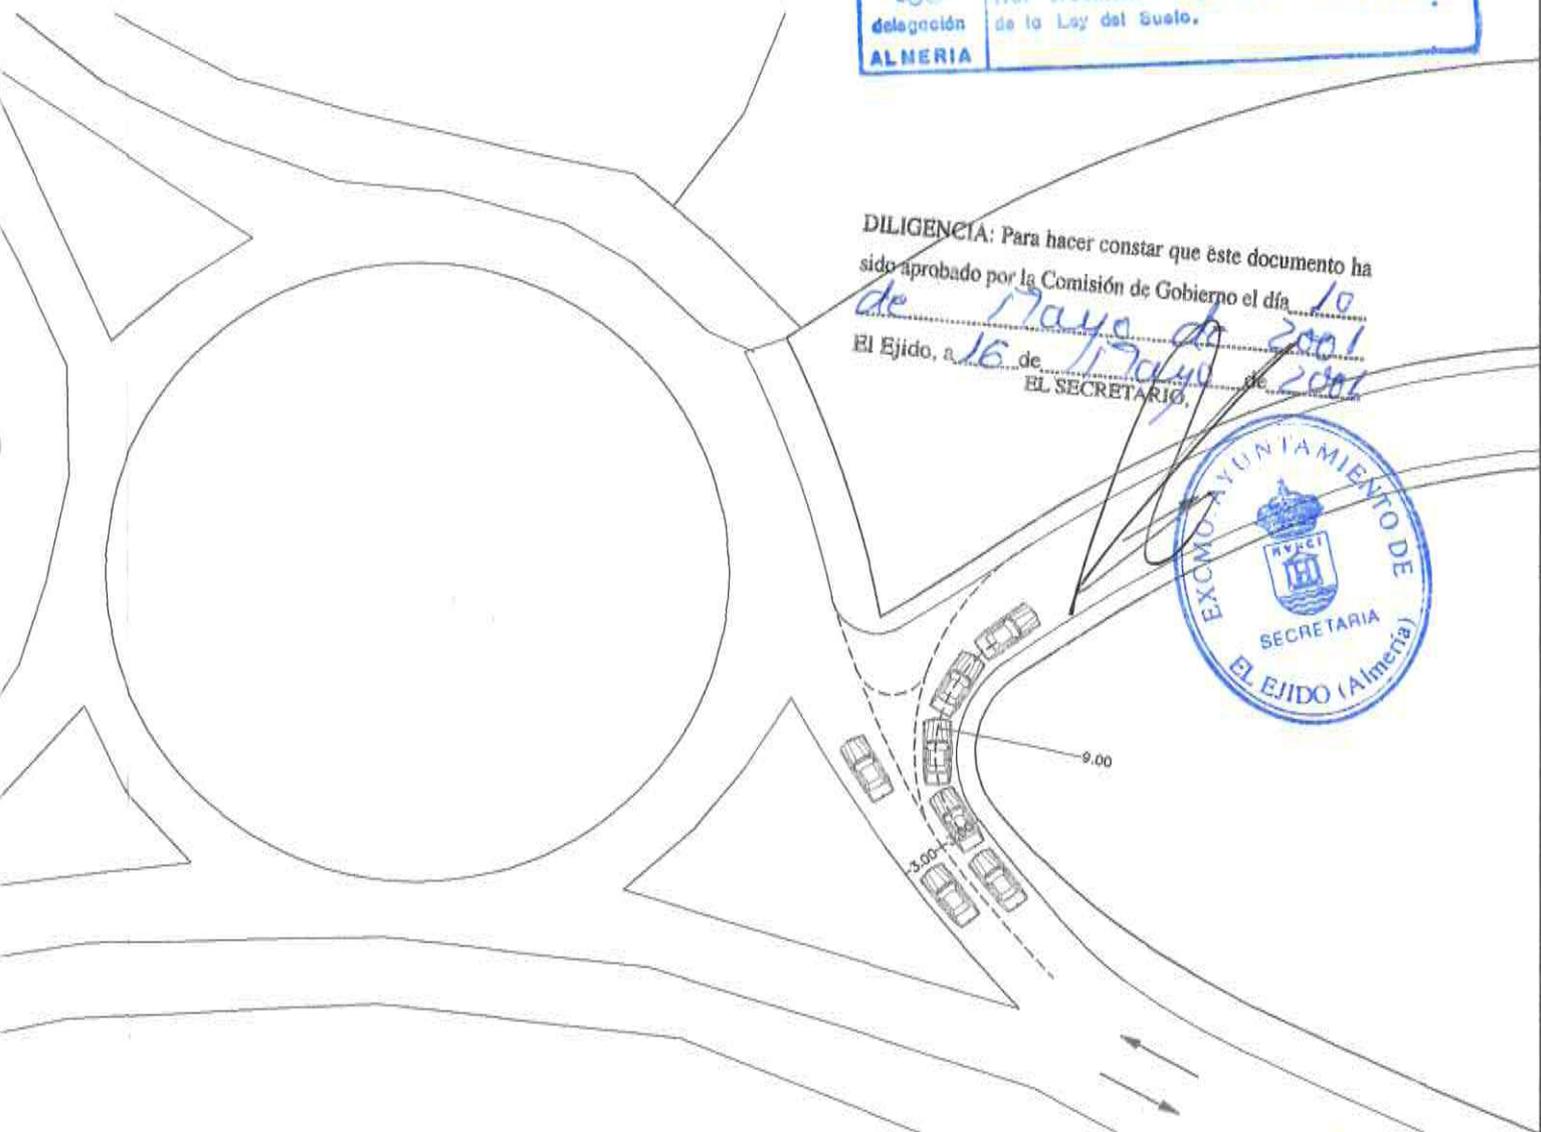

EL ARQUITECTO

 JORGE GOMENDIO KINDELAN

PROYECTO ESTUDIO DE DETALLE SECTOR S-3-SM. ALMERIMAR 2.	PLANO ACCESO A CALLE A	N° DE PLANO 7
PROMOTOR EUROCOSTA DE INMUEBLES S.A.	MUNICIPIO EL EJIDO (ALMERIA)	FECHA ABRIL-2001
		ESCALA 1/500