



**SITUACION  
PARCELA  
A-6**

DELINEACION: EDIFICACION E INGENIERIA S.L. CALLE GERONA - 33, ALMERIA Tlf: 950 28 10 55 Fax: 950 28 08 15 C/ NICOLAS NAVAS-7, ROQUETAS DE MAR. Tlf: 950 32 18 85	CODIGO: <b>04</b>	INGENIERO DE CAMINOS, CANALES Y PUERTOS  ANTONIO LOPEZ NAVARRO - COLEGIADO - 9441	PROMOTOR: <b>PROINDAL, S.L.</b>	FECHA: <b>ABRIL 2004</b>	ESCALA: <b>1/5.000</b> REF: <b>021-01</b>	<b>ESTUDIO DE DETALLE DE LA PARCELA A-6 DEL SUMPA 1-SM DEL P.G.O.U. DE EL EJIDO</b>	DESIGNACION: <b>PLANO DE SITUACION</b>	PLANO N°: <b>1</b> SUSTITUYE N°: .
	SITUACION: PARCELA A-6 - ALMERIMAR EL EJIDO - ALMERIA							


IMPEDIMENTO DE  
 EL ANILAS Y PUNTOS  
 06 017107  
 01

I:\Server\estudio\h\Proyecto-20011021-01-ESTUDIO-DE-DETALLE\PLANOS\013-03-01-SITUACION.dwg, 23/04/2004 12:47:58, Canon GP200-225 PCL.pc3

I:\Serverestudio\InfoProyecto-2001\021-01-ESTUDIO-DE-DETALLE\PLANOS\013-03-02-EMPLAZAMIENTO.dwg, 23/04/2004 12:49:13, Canon GP200-225 PCL.pc3

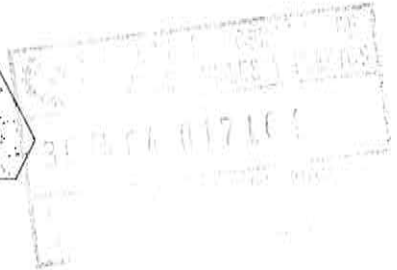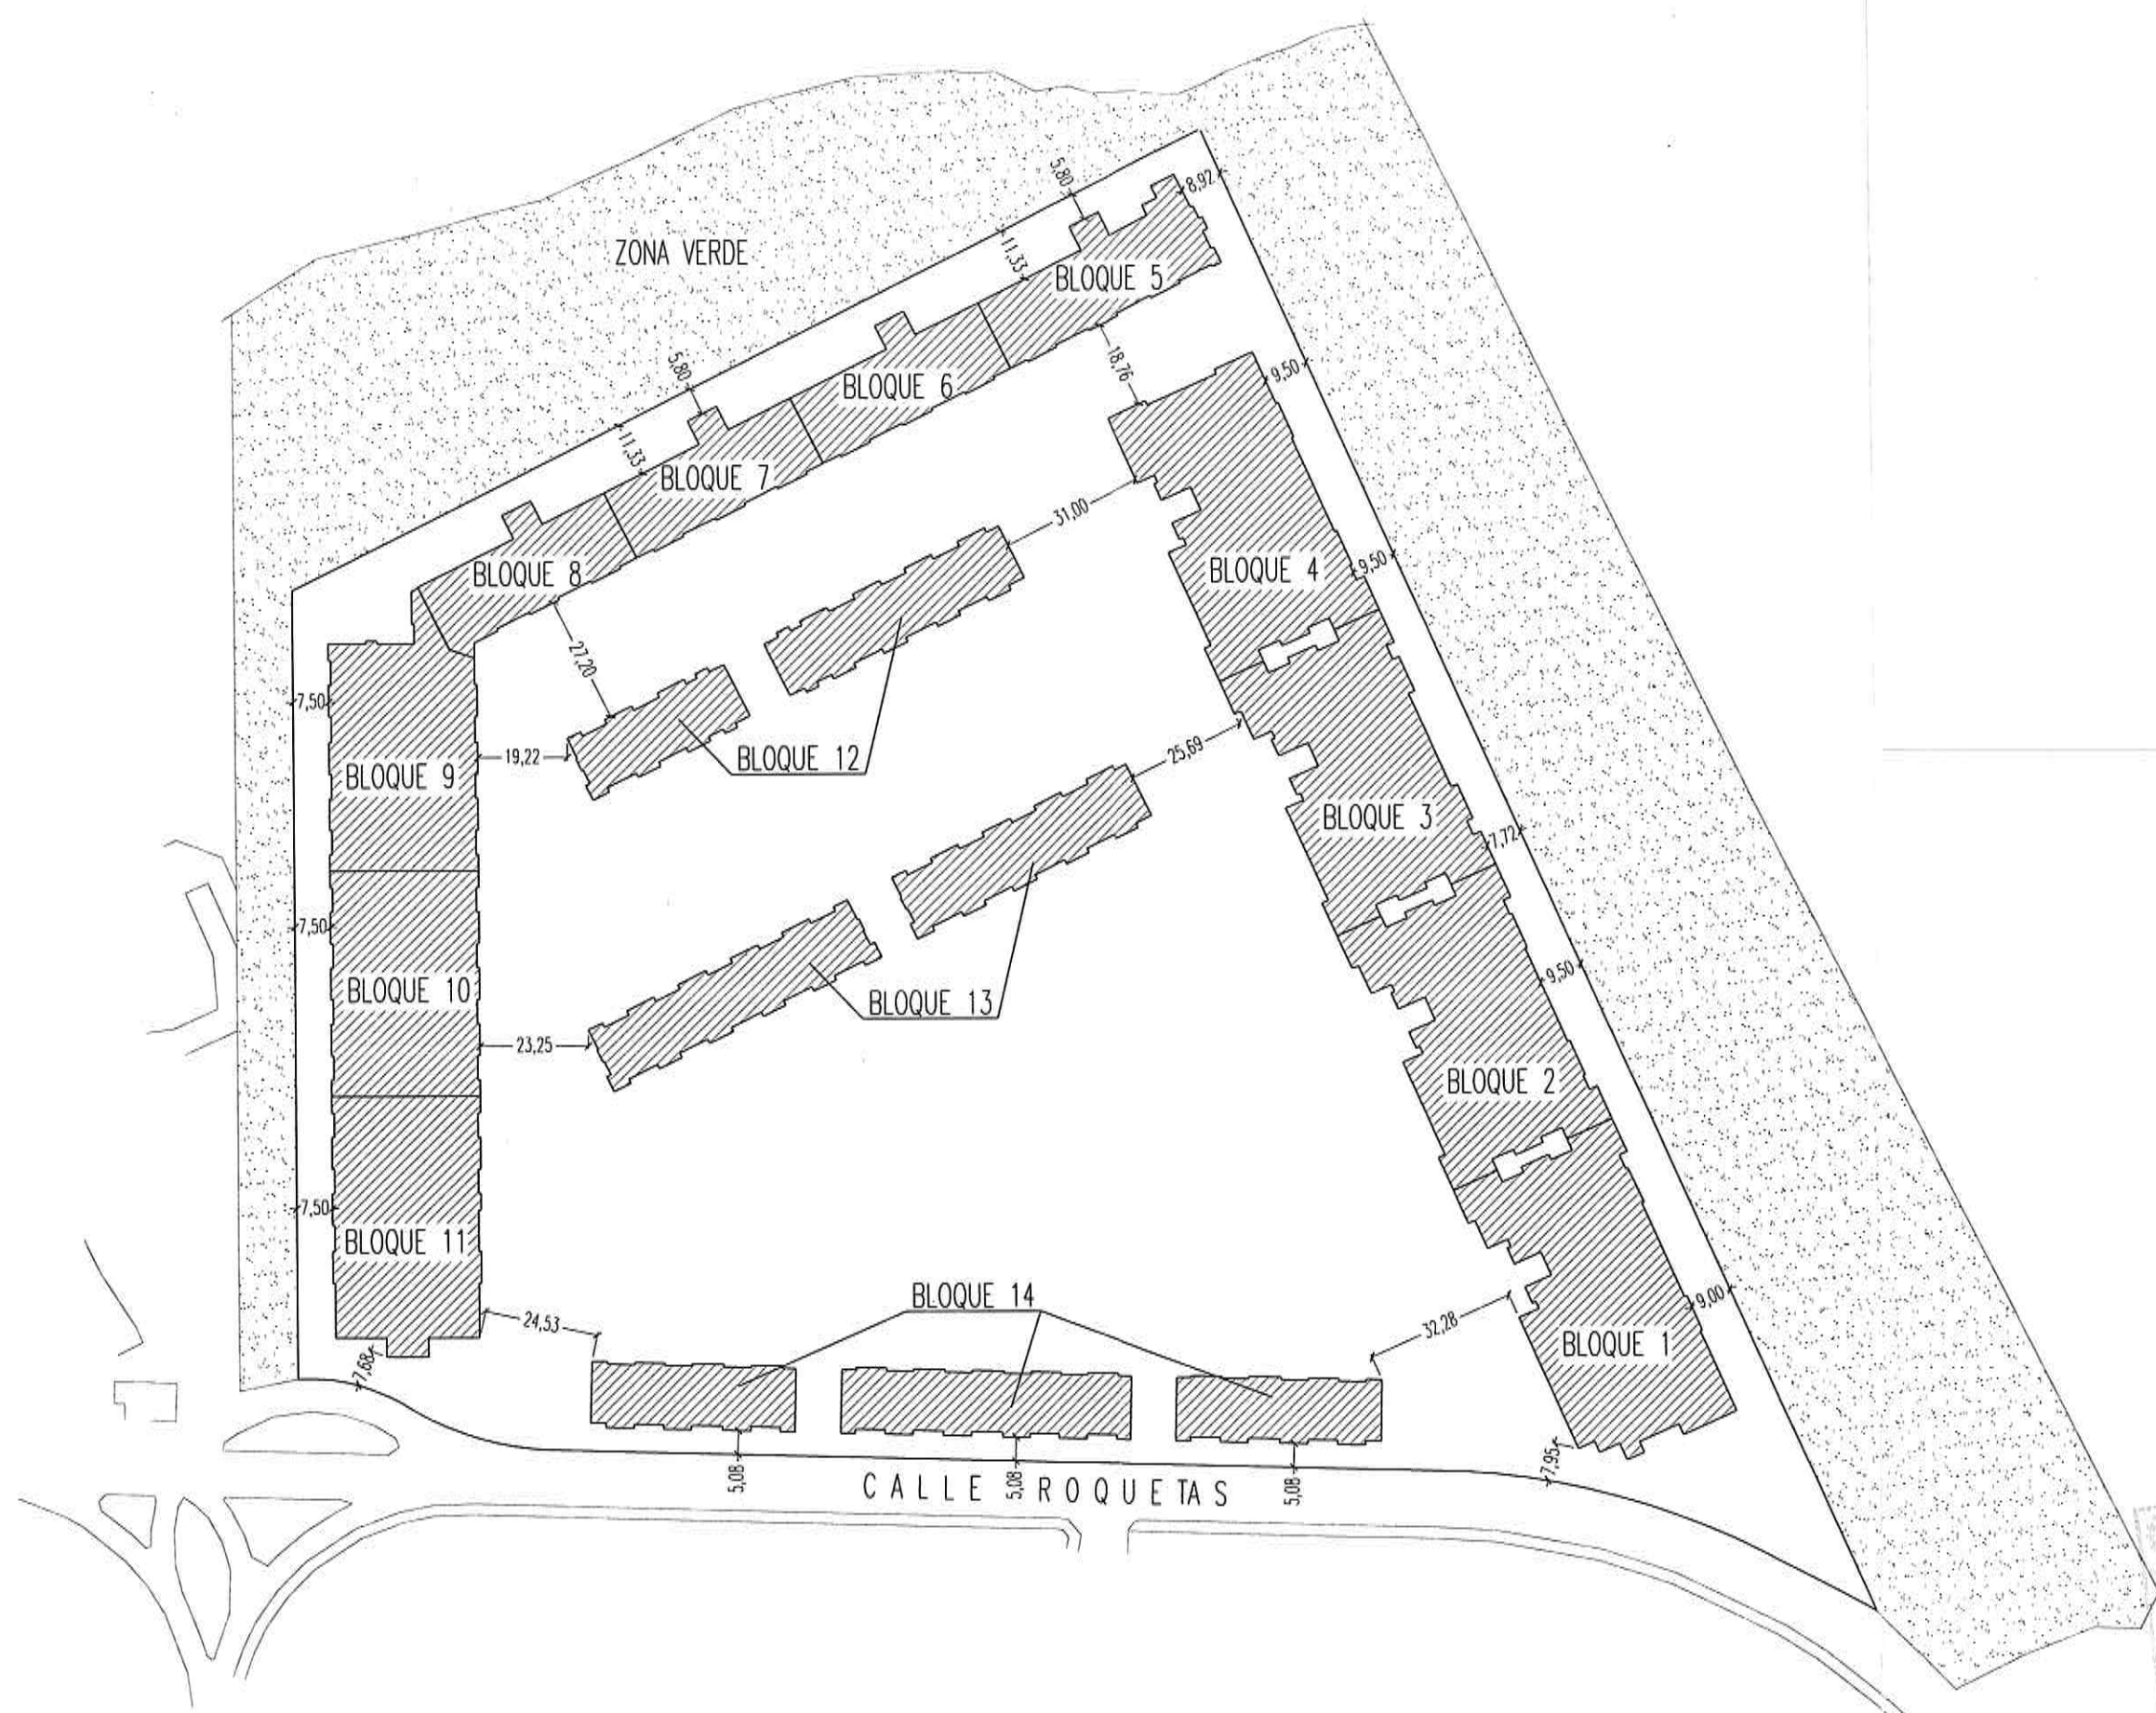

<b>DELINTEACION:</b>  CALLE GERONA - 33, ALMERIA. Tlf: 950 28 10 55. Fax: 950 28 08 15. C/ NICOLAS NAVAS-7, ROQUETAS DE MAR. Tlf: 950 32 18 85	CODIGO: <b>04</b>	INGENIERO DE OBRAS DE CANALES Y PUERTOS  .. ANTONIO LOPEZ NAVARRO - COLEGIADO - 9441	PROMOTOR: <b>PROINDAL, S.L.</b> SITUACION: PARCELA A-6 - ALMERIMAR EL EJIDO - ALMERIA	FECHA: <b>ABRIL                  2.004</b>	ESCALA: <b>1/1.500</b> REF: <b>021-01</b>	ESTUDIO DE DETALLE DE LA PARCELA A-6 DEL SUMPA 1-SM DEL P.G.O.U. DE EL EJIDO	DESIGNACION: <b>PLANO DE EMPLAZAMIENTO</b>	PLANO N°: <b>2</b> SUSTITUYE N°: .
---	----------------------	---	---	---	--	---	---	---

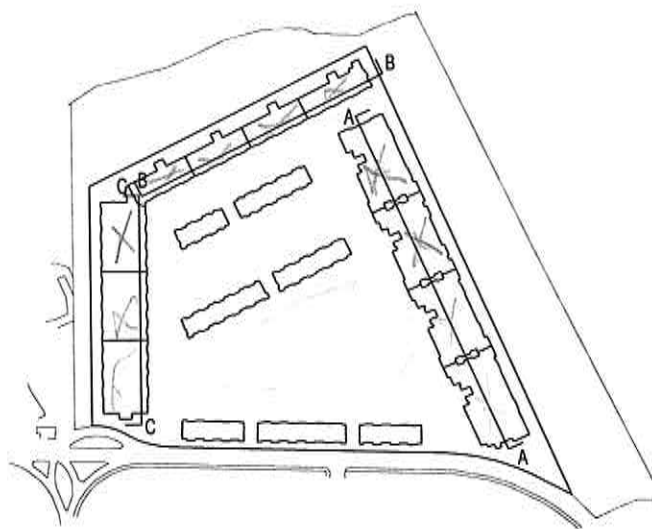

BLOQUE 8		BLOQUE 7		BLOQUE 6		BLOQUE 5	
CASETONES		CASETONES		CASETONES		CASETONES	
PLANTA QUINTA		PLANTA QUINTA		PLANTA QUINTA		PLANTA QUINTA	
PLANTA CUARTA		PLANTA CUARTA		PLANTA CUARTA		PLANTA CUARTA	
PLANTA TERCERA		PLANTA TERCERA		PLANTA TERCERA		PLANTA TERCERA	
PLANTA SEGUNDA		PLANTA SEGUNDA		PLANTA SEGUNDA		PLANTA SEGUNDA	
PLANTA PRIMERA		PLANTA PRIMERA		PLANTA PRIMERA		PLANTA PRIMERA	
PLANTA BAJA		PLANTA BAJA		PLANTA BAJA		PLANTA BAJA	
PLANTA SOTANO		PLANTA SOTANO		PLANTA SOTANO		PLANTA SOTANO	

SECCION B

NIVEL DE CALLE

BLOQUE 11		BLOQUE 10		BLOQUE 9	
CASETONES		CASETONES		CASETONES	
PLANTA TERCERA		PLANTA QUINTA		PLANTA QUINTA	
PLANTA SEGUNDA		PLANTA CUARTA		PLANTA CUARTA	
PLANTA PRIMERA		PLANTA TERCERA		PLANTA TERCERA	
PLANTA BAJA		PLANTA SEGUNDA		PLANTA SEGUNDA	
PLANTA SOTANO 1		PLANTA PRIMERA		PLANTA PRIMERA	
PLANTA SOTANO 2		PLANTA BAJA		PLANTA BAJA	
		PLANTA SOTANO 1		PLANTA SOTANO 1	
		PLANTA SOTANO 2		PLANTA SOTANO 2	

SECCION C

NIVEL DE CALLE



BLOQUE 5		BLOQUE 4		BLOQUE 3		BLOQUE 2		BLOQUE 1	
PLANTA QUINTA		CASETONES		CASETONES		CASETONES		CASETONES	
PLANTA CUARTA		PLANTA QUINTA		PLANTA QUINTA		PLANTA TERCERA		PLANTA TERCERA	
PLANTA TERCERA		PLANTA CUARTA		PLANTA CUARTA		PLANTA SEGUNDA		PLANTA SEGUNDA	
PLANTA SEGUNDA		PLANTA TERCERA		PLANTA TERCERA		PLANTA PRIMERA		PLANTA PRIMERA	
PLANTA PRIMERA		PLANTA SEGUNDA		PLANTA SEGUNDA		PLANTA BAJA		PLANTA BAJA	
PLANTA BAJA		PLANTA PRIMERA		PLANTA PRIMERA		PLANTA SOTANO		PLANTA SOTANO	
PLANTA SOTANO		PLANTA BAJA		PLANTA BAJA					
		PLANTA SOTANO		PLANTA SOTANO					

SECCION A

NIVEL DE CALLE



30 064 015104

DELINTEACION: CALLE GERONA - 33, ALMERIA.  
 Tlf: 950 28 10 55.  
 Fax: 950 28 08 15.  
**EDINSA**  
 EDIFICACION E INGENIERIA S.L.  
 C/ NICOLAS NAVAS-7, F. UJETAS 35  
 DE MAR. Tlf. 950 32 1

00000 INGENIERO DE CAMINOS CANALES Y PUERTOS  
**04**  
 .. ANTONIO LOPEZ NAVARRO - COLEGIADO - 9441

PROMOTOR:  
**PROINDAL, S.L.**  
 SITUACION:  
 PARCELA A-6 - ALMERIMAR  
 EL EJIDO - ALMERIA

FECHA:  
**ABRIL**  
**2.004**

ESCALA:  
**SIN ESCALA**  
 REF:  
**021-01**

**ESTUDIO DE DETALLE DE LA PARCELA A-6  
 DEL SUMPA 1-SM DEL P.G.O.U. DE EL EJIDO**

DESIGNACION:  
**ALZADOS GENERALES**

PLANO N°:  
**4**  
 SUSTITUYE N°:



30 06 04 012104  
 OFICINA DE  
 REGISTRO DE  
 PROPIEDAD DE  
 ALMERIA

DELINEACION:  EDIFICACION E INGENIERIA S.L.	CALLE GERONA - 33, ALMERIA. Tlfo: 950 28 10 55. Fax: 950 28 08 15 C/ NICOLAS NAVAS-7, ROQUETAS DE MAR. Tlfo. 950 32 18 85	CODIGO: 04 INGENIERO DE CAMINOS CANALES Y PUERTOS  .. ANTONIO LOPEZ NAVARRO - COLEGIADO - 9441	PROMOTOR: PROINDAL, S.L. SITUACION: PARCELA A-6 - ALMERIMAR EL EJIDO - ALMERIA	FECHA: ABRIL 2.004	ESCALA: SIN ESCALA REF: 021-01	ESTUDIO DE DETALLE DE LA PARCELA A-6 DEL SUMPA 1-SM DEL P.G.O.U. DE EL EJIDO	DESIGNACION: ALZADOS GENERALES	PLANO N°: 4-1 SUSTITUYE N°:
--	---	--	--	--------------------------	---	---	-----------------------------------	-----------------------------------



DELINEACION:  EDIFICACION E INGENIERIA S.L.	CALLE GERONA - 33, ALMERIA. Tlfo: 950 28 10 55. Fax: 950 28 08 15 C/ NICOLAS NAVAS-7, ROQUETAS DE MAR. Tlfo. 950 32 18 85	CODIGO: 04  INGENIERO DE CAMINOS, CANALES Y PUERTOS ANTONIO LÓPEZ NAVARRO - COLEGIADO - 9441	PROMOTOR: PROINDAL, S.L. SITUACION: PARCELA A-6 - ALMERIMAR EL EJIDO - ALMERIA	FECHA: ABRIL 2.004	ESCALA: SIN ESCALA REF: 021-01	ESTUDIO DE DETALLE DE LA PARCELA A-6 DEL SUMPA 1-SM DEL P.G.O.U. DE EL EJIDO	DESIGNACION: PERSPECTIVA - MAQUETA	PLANO N°: 5 SUSTITUYE N°:
--	---	--	--	--------------------------	---	---	---------------------------------------	---------------------------------