

DILIGENCIA: Para hacer constar que este de
 rroto... ha sido aprobado... DEFINITIVAMENTE
 POR EL AYUNTAMIENTO PLENO, en sesión
 celebrada el día 30 DE JULIO DE 2015
 El Ejido, a 7 de Agosto de 2015
 DOT PEI
 EL SECRETARIO.



	Estudio de Detalle del SUNC 1-LR	escala: 1/2000-1/1000
	El Ejido (ALMERÍA)	fecha: abril 2015
promotor: CARBELO Y PAMAR C.B. Y OTROS	planeamiento	referencias: 526/2014
arquitectos: ANTONIO GÓNGORA SERRAÑÁN MAR GÓNGORA GÓMEZ-ANGULO	plano número: P-01 1 DE 4	

DC-LR-1



AMPUR-5-AS-LR

AMPUR-4-AS-LR

SUNC 1-LR

DECLARACION: Para hacer constar que este documento ha sido aprobado DEFINITIVAMENTE POR EL AYUNTAMIENTO PLENO, en sesión celebrada el día 30 DE JULIO DE 2015
 El Ejido, a 17 de AGOSTO de 2015
 DDT F22
 EL SECRETARIO.



①

②

③

SUNC 1-LR		
RELACION DE PROPIETARIOS	%	SUPERFICIES
1 CARBERO Y PAMAR C.B.	87,08	12.133,36 M2
2 AYUNTAMIENTO DE EL EJIDO	6,38	889,47 M2
3 PEDRO LÓPEZ LÓPEZ	0,96	136,82 M2
TOTAL		13.159,65 M2

DOTACIONES COMPLEMENTARIAS EN SUELO URBANO		
RELACION DE PROPIETARIOS	%	SUPERFICIES
4 AYUNTAMIENTO DE EL EJIDO (Dominio Público)		1.390,11 M2
5 MANUEL FERNÁNDEZ FERNÁNDEZ	4,70	655,69 M2
6 JOSÉ PÉREZ PÉREZ	0,86	120,20 M2
TOTAL		2.166,00 M2

SUNC 1-LR + DOTACIONES COMPLEMENTARIAS		
RELACION DE PROPIETARIOS	%	SUPERFICIE EN M2
TOTAL	100,00	15.325,65 M2

	Estudio de Detalle del SUNC 1-LR	plano de: Catastral	escala: 1/1500
	El Ejido (ALMERIA)	planeamiento	fecha: abril 2015
promotor: CARBERO Y PAMAR C.B. Y OTROS	arquitectos: ANTONIO GÓNGORA SEBASTIÁN MAR GÓNGORA GÓMEZ-ANGULO		referencia: 528/2014
			plano número: P-02 1 DE 4



SUNC 1-LR		
RELACION DE PROPIETARIOS		
1	CARBERO Y PAMAR C.B.	5
2	AYUNTAMIENTO DE EL EJIDO (OBTENCION EXPROPIACION)	87,58
3	PEDRO LOPEZ LOPEZ	6,96
TOTAL		99,50


SUP. BRUTA DEL SECTOR	13.109,65 M2 S
SUP. BRUTA DE D.C.	2.166,00 M2 S
SUP. NETA DE LA PARCELA	
PARCELA EDIFICABLE (AE2)	9.895,22 M2 S
SUP. DE VIARIO	3.554,40 M2 S

26 PLAZAS DE APARCAMIENTO DE LAS CUALES 1 ESTA RESERVADA A PERSONAS CON MOVILIDAD REDUCIDA

DILIGENCIA: Para hacer constar que este documento ha sido aprobado DEFINITIVAMENTE POR EL AYUNTAMIENTO PLENO, en sesión celebrada el día 30 DE JULIO DE 2015 El Eje. a 27 de AGOSTO de 2015
DPT. 900



SECCIÓN TIPO CALLE DE 32M.
ARBOLADO EN ACERAS

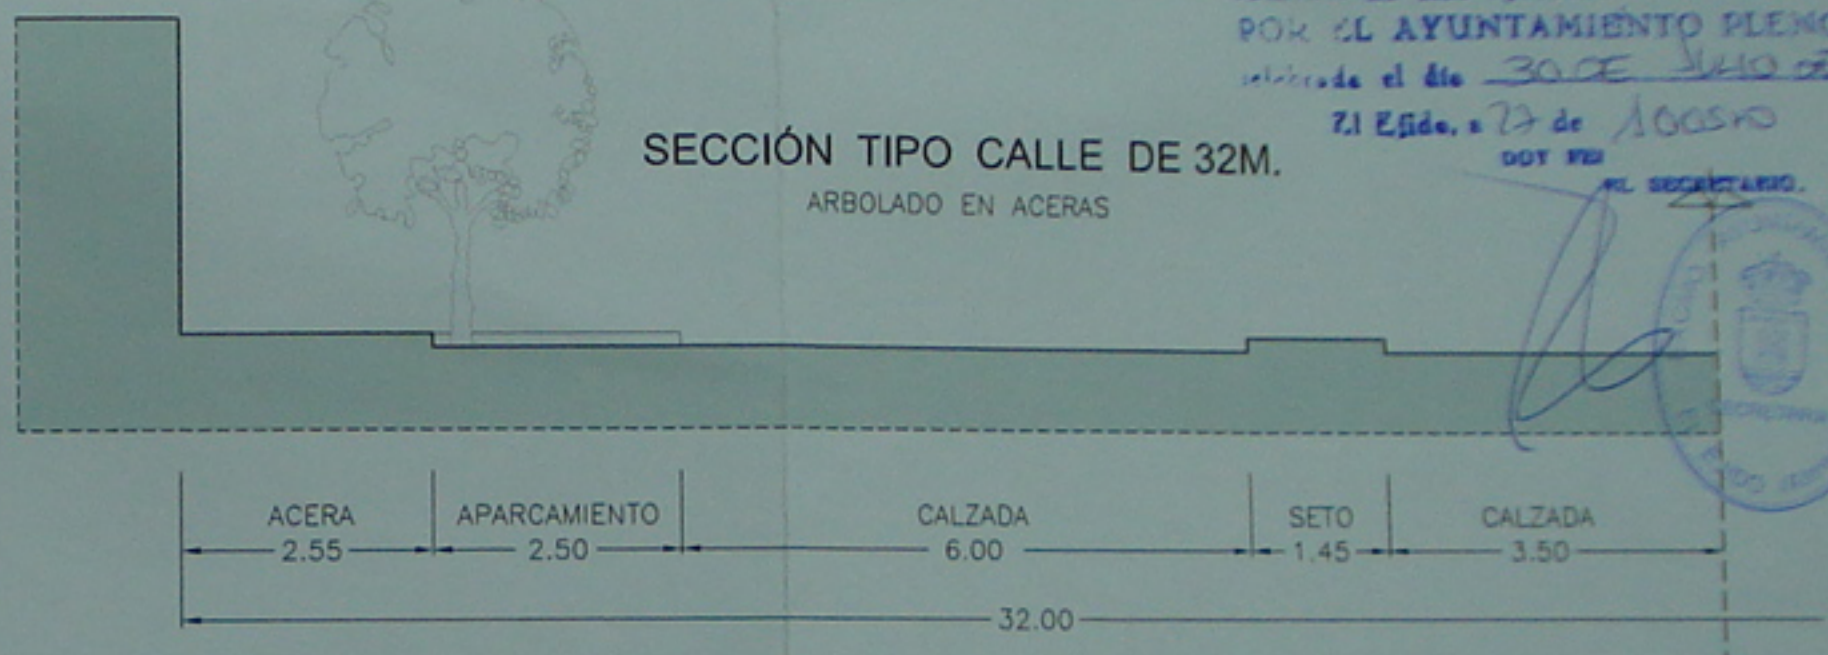

SECCIÓN TIPO CALLE DE 21M.



	Estudio de Detalle del SUNC 1-LR	plano de: Diseño de Viario Parcela Resultante	escala: 1/500
	El Ejido (ALMERIA)	planeamiento	fecha: abril 2015
promotor:	CARBERO Y PAMAR C.B. Y OTROS	arquitecto:	referencia: 528/2014
		ANTONIO GONGORA SEBASTIAN MAR GONGORA GOMEZ ANGLAD	plano número: P-03
			de 4

----- CAUCE RAMBLA

DOTACIONES COMPLEMENTARIAS EN SUELO URBANO		
RELACION DE PROPIETARIOS	%	SUPERFICIES
4 AYUNTAMIENTO DE EL EJIDO (Dominio Publico)	7	1.967,11 M ²
5 MANUEL FERNANDEZ FERNANDEZ	4,75	656,88 M ²
6 JOSE PEREZ PEREZ	0,88	125,20 M ²
TOTAL		2.749,19 M ²
SUNC 1-LR + DOTACIONES COMPLEMENTARIAS		
	%	SUPERFICIES
TOTAL	100,00	10.595,80 M ²



DILIGENCIA: Para hacer constar que este documento ha sido aprobado DEFINITIVAMENTE POR EL AYUNTAMIENTO PLENO, en sesión celebrada el día 30 DE JULIO DE 2015 El Ejido, a 27 de Agosto de 2015
 DOT FPI
 EL SECRETARIO



	Estudio de Detalle del SUNC 1-LR	plano de: Dotación Complementaria en Suelo Urbano	escala: 1/500
	El Ejido (ALMERIA)	planeamiento	fecha: abril 2015
promotor: CARBELO Y PAMAR C.B. Y OTROS	arquitectos: ANTONIO GONDORA SEBASTIAN, MAR GONDORA GÓMEZ-ANGULO		referencia: 528/2014
			plano número: P-04