
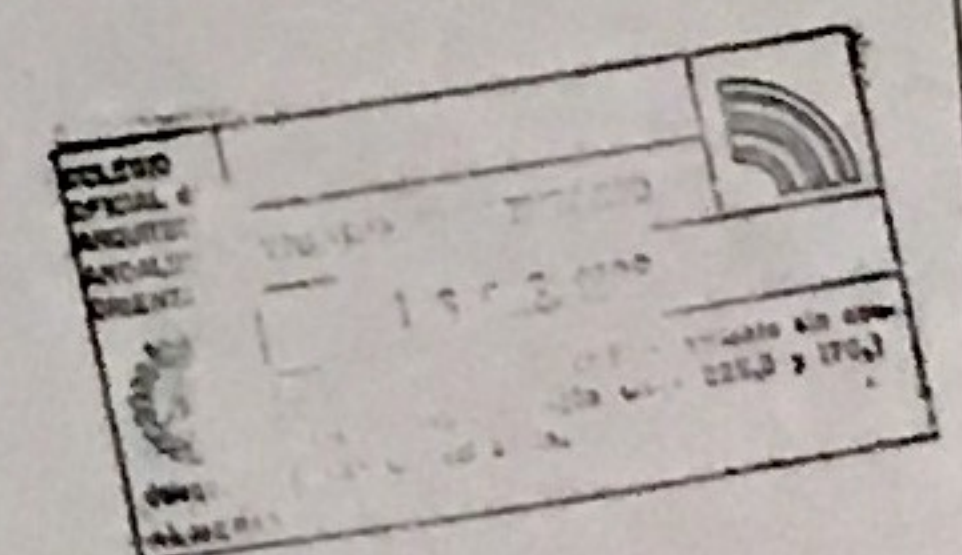


PARCELA	SUPERFICIE M2	USO	Nº VIVIENDAS	Ocupación - % -	ALTIMETRIA Nº P - M	EDIFICABILIDAD
R1	1090,86	RESIDENCIAL 12 VIVIENDAS	100	3 PL - 10M	16700 M2	
R2	1246,39	RESIDENCIAL 12 VIVIENDAS	100	3 PL - 10M	19000 M2	
R3	225,85	RESIDENCIAL 2 VIVIENDAS	100	3 PL - 10M	38400 M2	
R4	374,87	RESIDENCIAL 3 VIVIENDAS	100	3 PL - 10M	53000 M2	
AM1	419,35	RESIDENCIAL 3 VIVIENDAS	100	3 PL - 10M	66700 M2	
AM2	533,07	RESIDENCIAL 6 VIVIENDAS	100	3 PL - 10M	84800 M2	
AM3	154,10	RESIDENCIAL 1 VIVIENDA	100	3 PL - 10M	24500 M2	
T1	625,62	TERCERIO 1 VV./INSTALA	100	2 PL - 10M	97700 M2	
T2	5287,47	TERCERIO 1 VV./INSTALA	100	2 PL - 10M	60200 M2	
T3	1679,04	TERCERIO 1 VV./INSTALA	100	2 PL - 10M	187800 M2	
T4	1852,84	TERCERIO 1 VV./INSTALA	100	2 PL - 10M	242600 M2	
CT	315,0	CENTRO DE TRANSFORMACION	100	1 PL - 4M	3150 M2	
EL-J	1874,41	ESPACIO LIBRE JARDINES	---	1 PL - 3M	15000 M2	
EL-JN	1659,72	ESPACIO LIBRE AREA DE JUEGOS	---	1 PL - 3M	9800 M2	
CD	1003,25	ESCOLAR PREESCOLAR	50	1 PL - 4M	50200 M2	
S	2112,20	EQUIPAMIENTO SOCIAL	80	2 PL - 7,5M	21000 M2	
VIALES	15027,53	VIALES Y APARCAMENTOS	---	---	---	
TOTALES	35.198,07	---	---	---	2049550 M2	

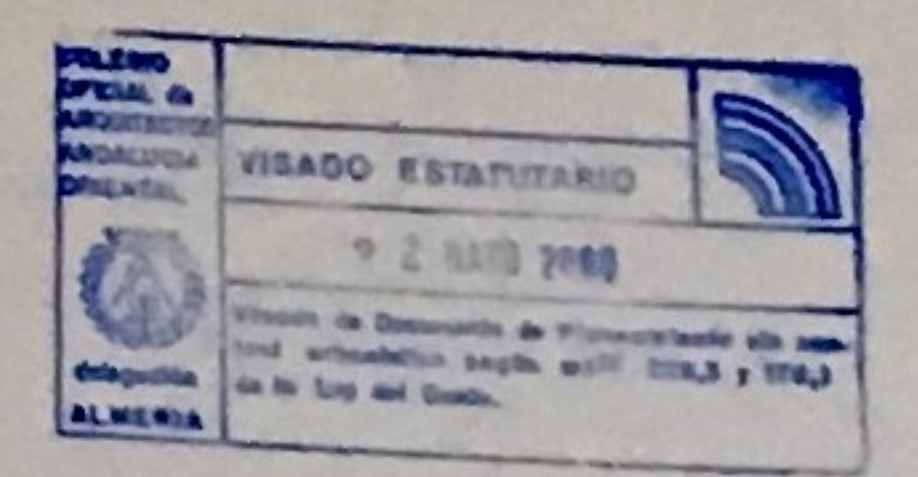

PROYECTO DE MODIFICACION PUNTUAL DEL PLAN PARCIAL DEL SECTOR S-2-ND SITUADO EN LAS NORIAS DE DAZA - EL EJIDO - (ALMERIA)	PLANO N. P.1
PROMOTOR: PORTOCARRERO S.A.	ESCALA: 1/500
PLANO DE: ZONIFICACION	FECHA: DICIEMBRE 1997
POR I.C.C. MANUEL J. RAMOS AYLLON ARQUITECTO	REFERENCIA: UA-153/90
INGENIERIA Y CENTRO DE CALCULO, S.A. Oficina: C/ José Morales Abad, s/n. Tlf. 21 99 00 Fax 21 99 41 Almería	