


SITUACION 1:1.500




EMPLAZAMIENTO 1:600



ANTONIO MARTINEZ RODRIGUEZ Arquitecto 	PROYECTO ESTUDIO DE DETALLE	01
	SITUACION Y EMPLAZAMIENTO: AMPUR 23-ND. C/ Balsa, C/OLIVINA Y C/ GIMNASIA, LAS NORIAS DE DAZA. EL EJIDO. ALMERIA.	
PLANO: SITUACION Y EMPLAZAMIENTO	Fecha: DIC. 02	Escala: 1:600
PROMOTOR: EXPLOTACIONES INDUSTRIALES LAS NORIAS S.L.		
GENERAL TAMAYO n.7, 2-3 04004-ALMERIA TELF: 276263-53 FAX: 234856 E:mail: ofitec@larural.es		

EDIFICABILIDAD EN PARCELAS INICIALES

Parcela nº	M1-A (AMPUR 23-ND)	PARCELA S.U.	TOTALES
Superficie (m2)	(FICHA) 2.749.26 (REAL) 2.888.90	200.00	3.088.90
Aprovechamiento (uah)	6.824.19	(1.6817 m2/m2) 336.34	6.960.53

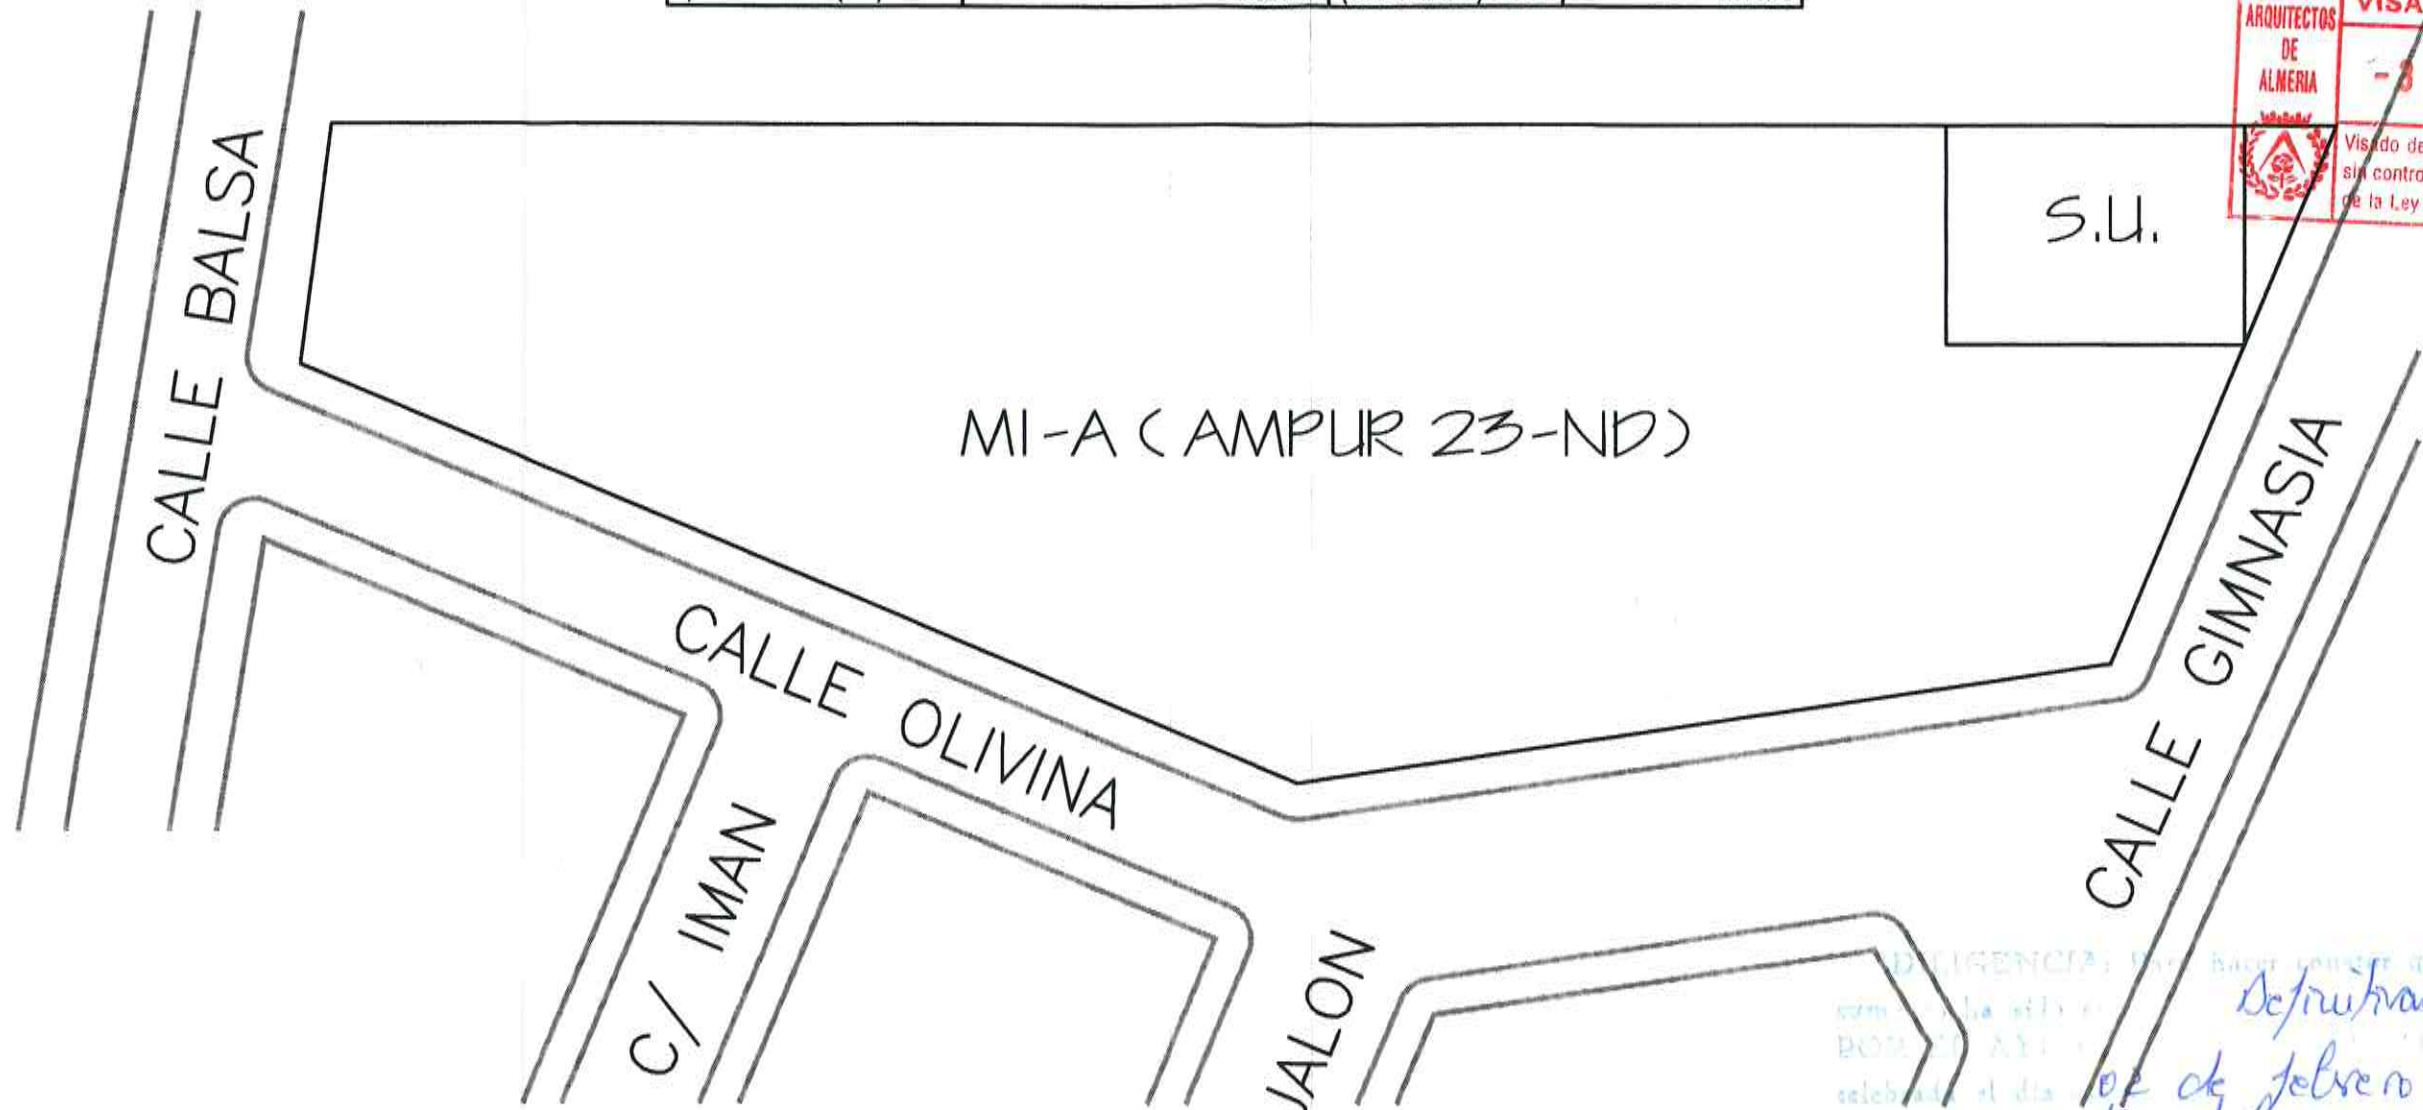


D. IGENCIA: ... hacer constar que este do-
 cumento ha sido ...
 BOY ...
 celebrado el día 19 de febrero de 2003
 El Ejido, a 19 de febrero de 2003
 BOY ...
 SECRETARIO

MODIFICADO SEPTIEMBRE 2003

ANTONIO MARTINEZ RODRIGUEZ Arquitecto 	PROYECTO ESTUDIO DE DETALLE		02
	SITUACION Y EMPLAZAMIENTO: AMPUR 23-ND. C/ Balsa, C/OLIVINA Y C/ GIMNASIA, LAS NORIAS DE DAZA. EL EJIDO. ALMERIA.		
PROMOTOR: EXPLOTACIONES INDUSTRIALES LAS NORIAS S.L.	PLANO: EDIFICABILIDAD INICIAL	Fecha: DIC. 02	Escala: 1:500
	GENERAL TAMAYO n.7, 2-3 04004-ALMERIA TELF: 276263-53 FAX: 234856 E:mail: ofitec@larural.es		

EDIFICABILIDAD MODIFICADA EN PARCELAS RESULTANTES

Parcela nº	1 CONSTR.	2 CONSTR.	3 CONSTR.	4+5	TOTALES
Superficie (m2)	418,10	411,83	702,63	1.556,54	3.088,90
Aprovechamiento (uah)	1.009,09	918,76	1.312,57	3.720,11	6.960,53

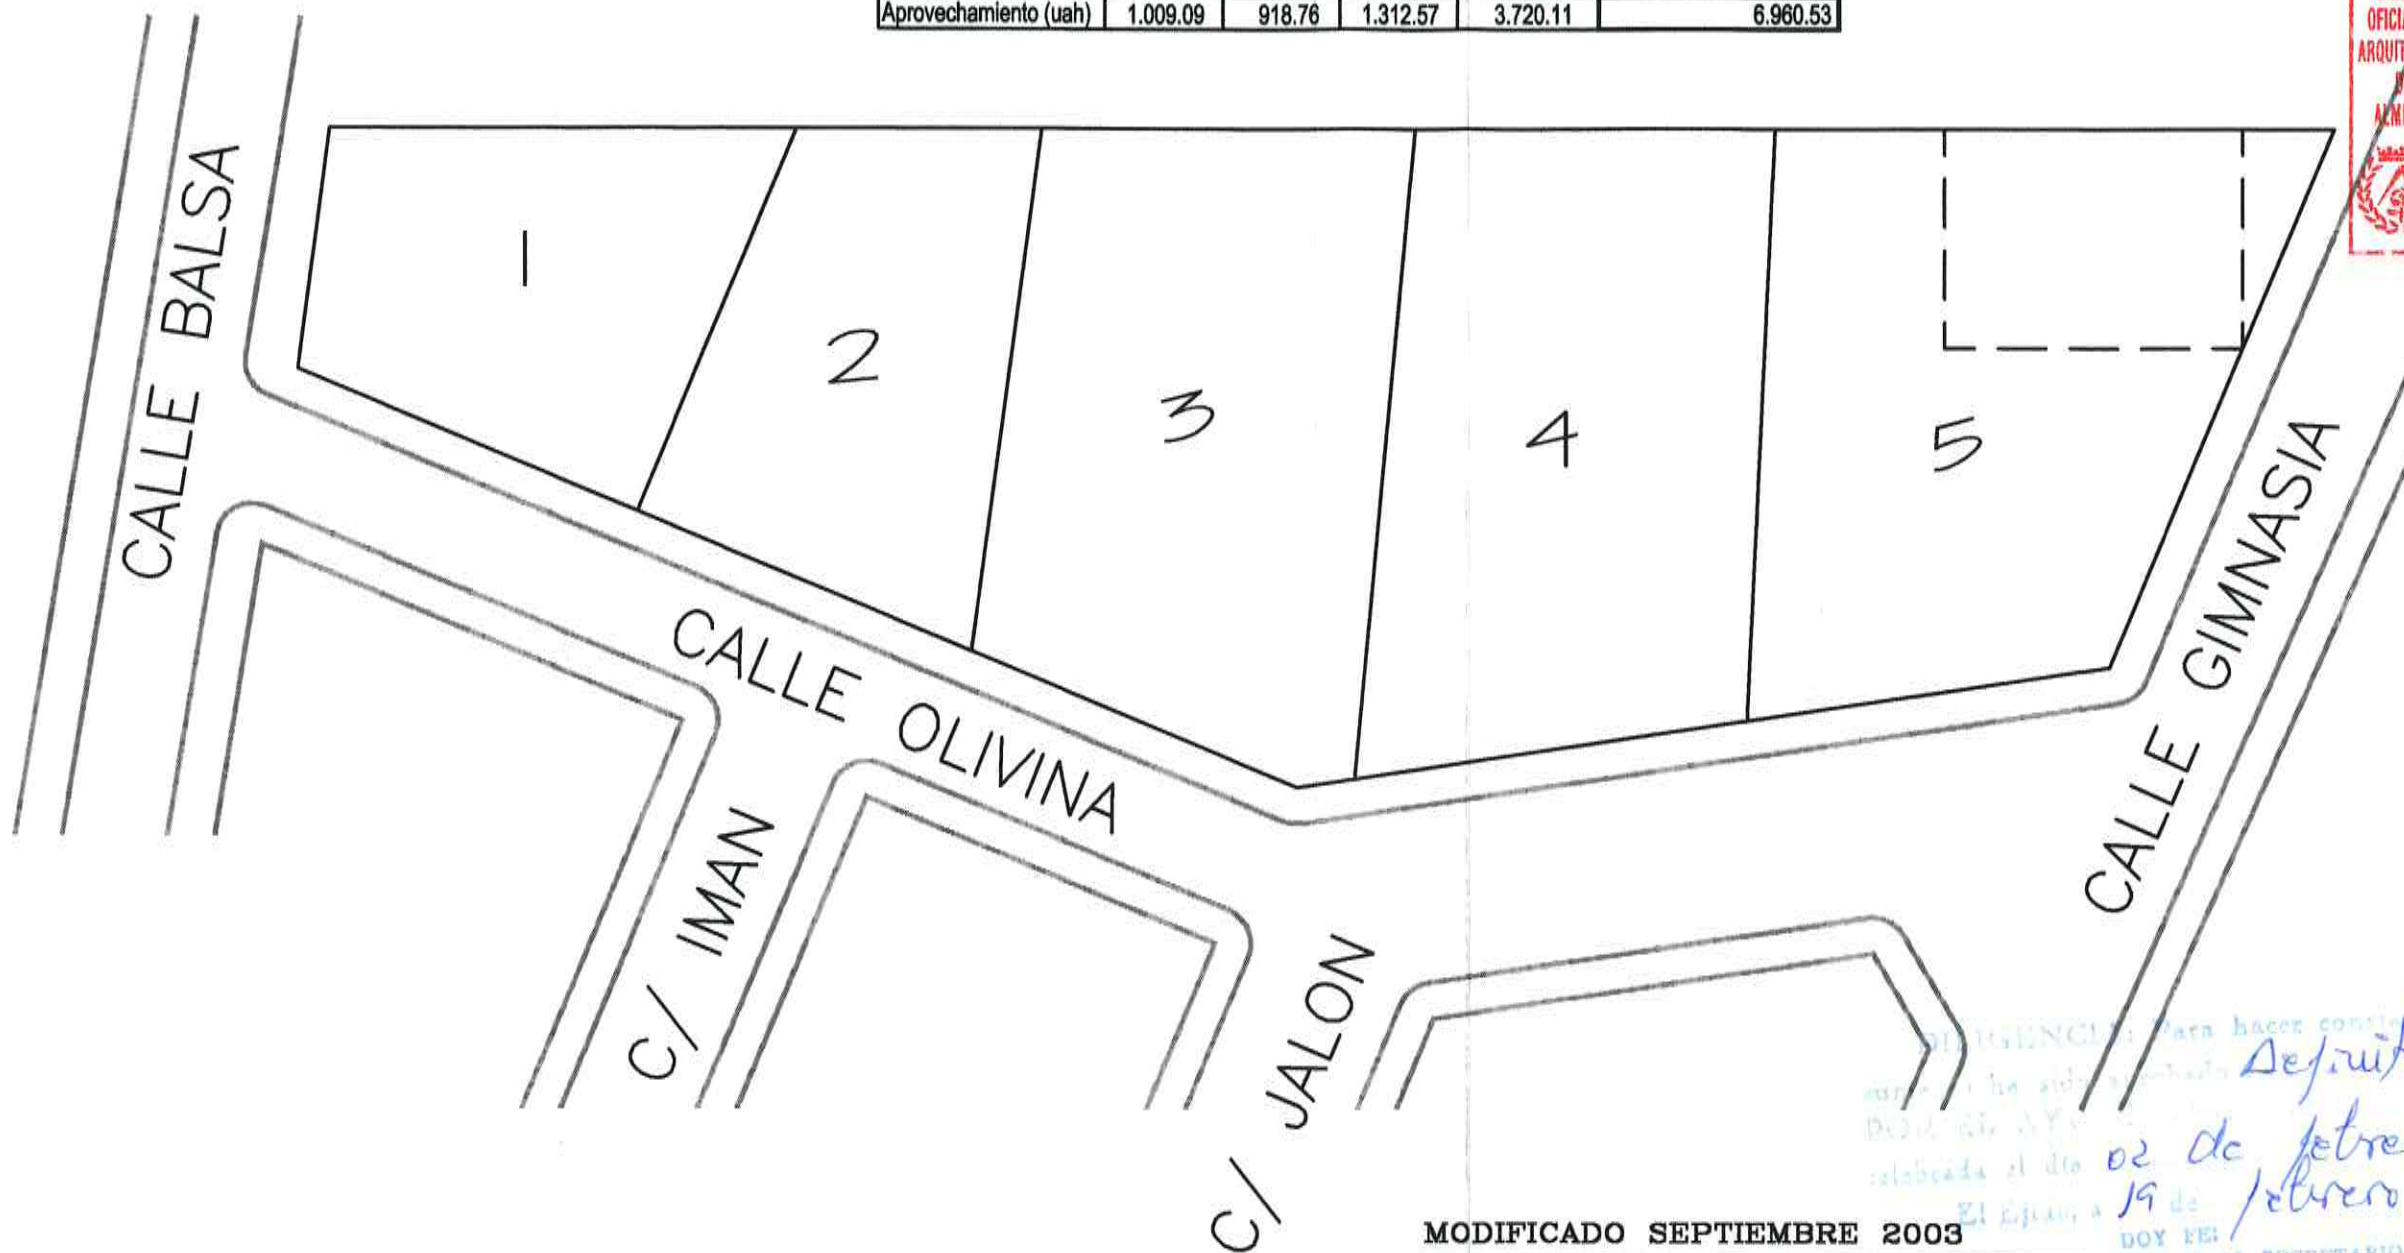

AGENCIAS para hacer constar que este documento ha sido aprobado definitivamente por el Ayuntamiento de Almería el día 02 de febrero de 2004. El día 19 de febrero de 2004. DOY FE: EL SECRETARIO.

MODIFICADO SEPTIEMBRE 2003


ANTONIO MARTINEZ RODRIGUEZ Arquitecto 	PROYECTO: ESTUDIO DE DETALLE		03
	SITUACION Y EMPLAZAMIENTO: AMPUR 23-ND. C/ Balsa, C/ OLIVINA Y C/ GIMNASIA, LAS NORIAS DE DAZA. EL EJIDO. ALMERIA.		
PLANO: EDIFICABILIDAD RESULTANTE	Fecha: DIC. 02	Escala: 1:500	
PROMOTOR: EXPLOTACIONES INDUSTRIALES LAS NORIAS S.L.			
GENERAL TAMAYO n.7, 2-3 04004-ALMERIA TELF: 276263-53 FAX: 234856 E.mail: ofitec@larural.es			

COLEGIO
OFICIAL DE
ARQUITECTOS
DE
ALMERIA


VISADO ESTATUTARIO

- 3 OCT. 2003

Visado de Documento de Planeamiento
sin control urbanístico según Art. 242.7
de la Ley del Suelo.

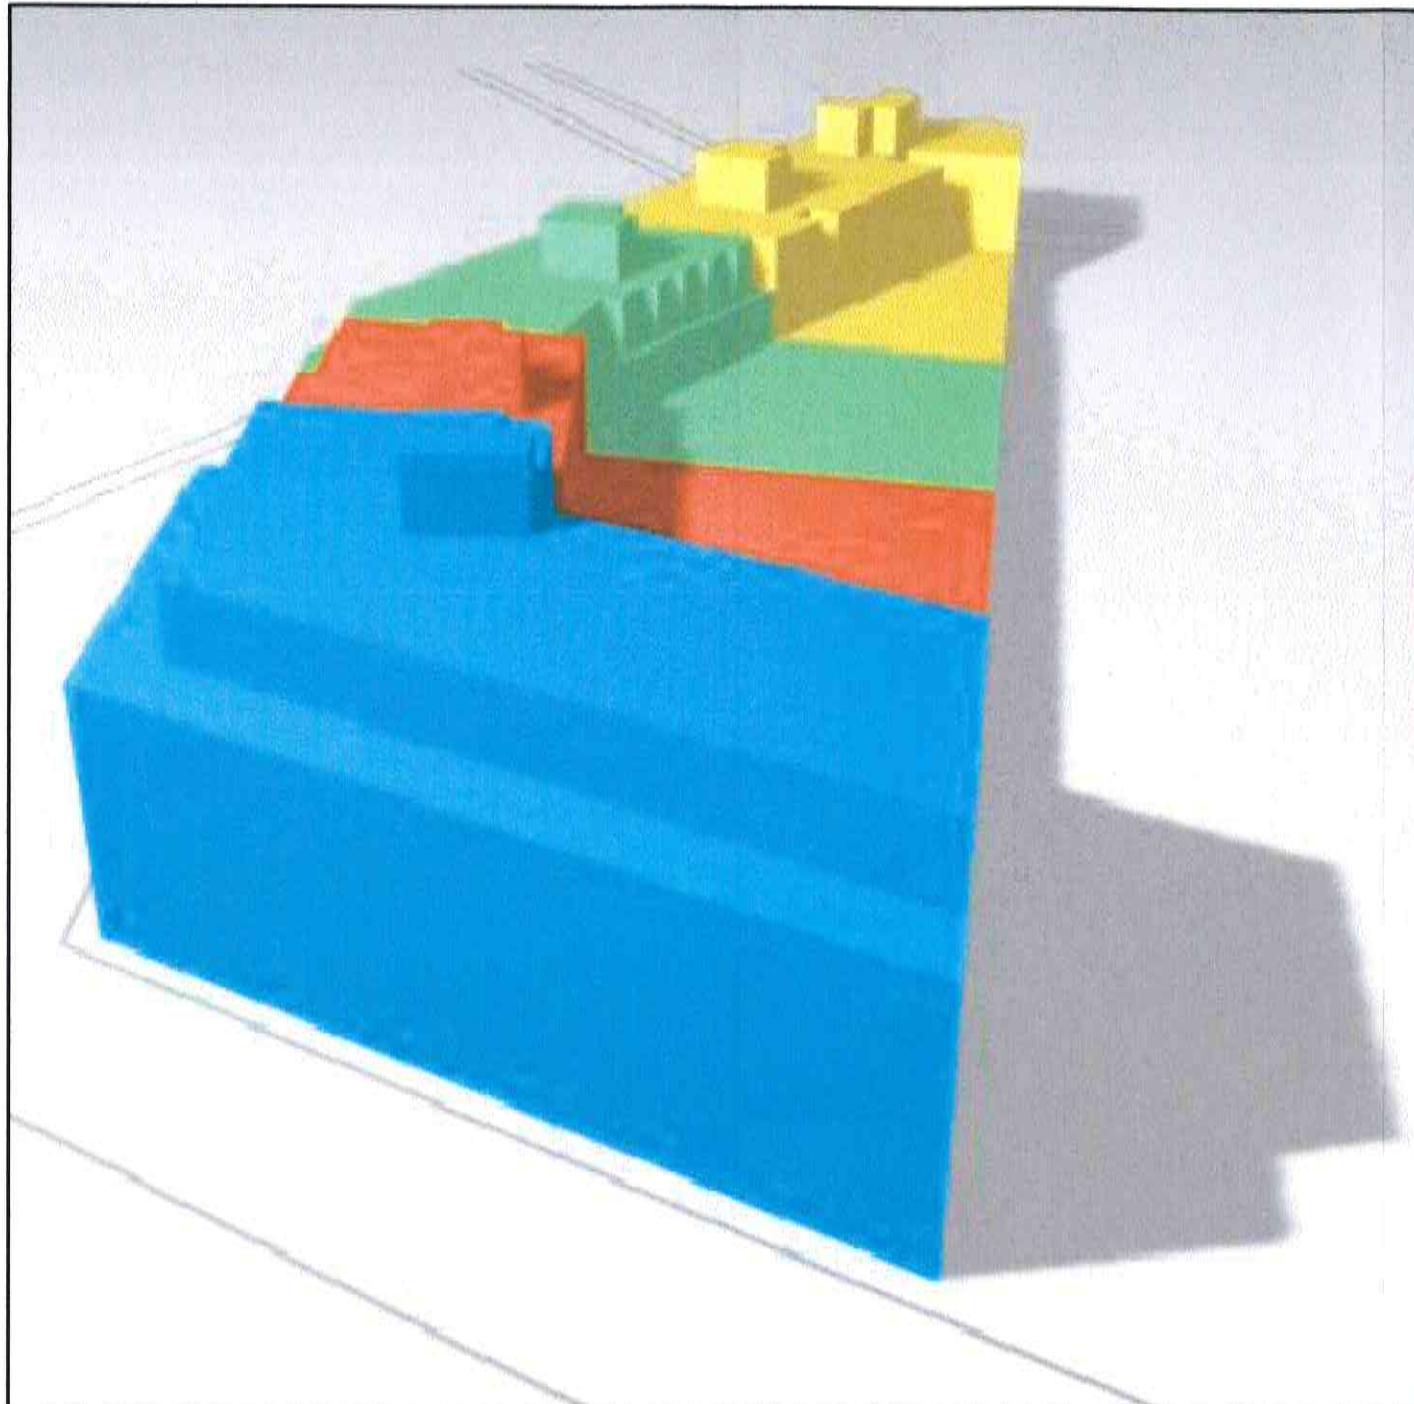

SOLIDO CAPAZ

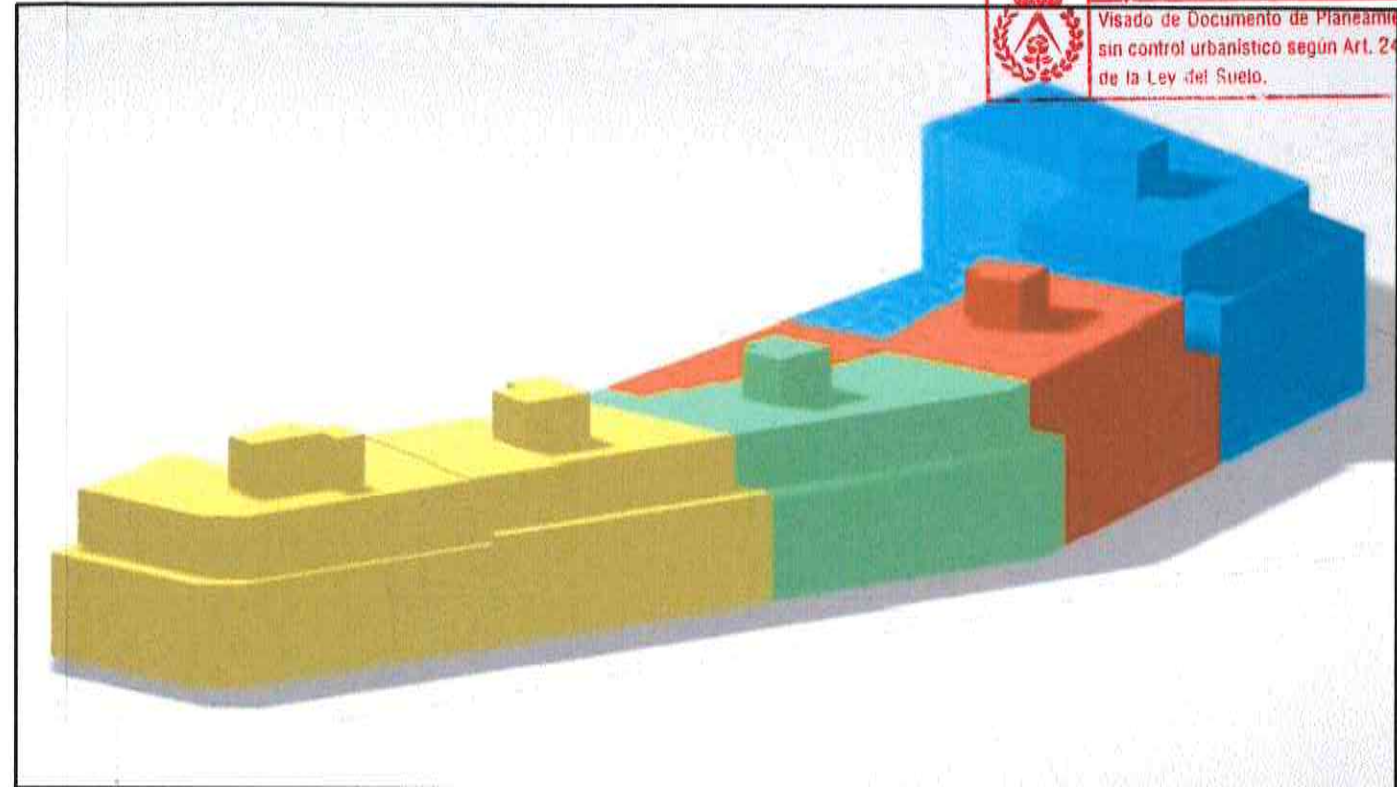

SOLIDO CAPAZ

DICHO AYUNTAMIENTO Para hacer constar que este do-
cumento ha sido aprobado *Definitivamente*
POR EL AYUNTAMIENTO de EL EJIDO en sesión
celebrada el día 02 de febrero de 2004
El Ejido, a 19 de febrero de 2004
DOY FE:
EL SECRETARIO,

ANTONIO MARTINEZ RODRIGUEZ Arquitecto 	PROYECTO ESTUDIO DE DETALLE	<div style="border: 1px solid black; width: 40px; height: 40px; text-align: center; line-height: 40px; font-size: 24px;">04</div>
	SITUACION Y EMPLAZAMIENTO: AMPUR 23-ND. C/ Balsa, C/OLIVINA Y C/ GIMNASIA, LAS NORIAS DE DAZA. EL EJIDO. ALMERIA.	
PLANO: SOLIDO CAPAZ	Fecha: DIC. 02	Escala:
PROMOTOR: EXPLORACIONES INDUSTRIALES LAS NORIAS S.L.		
GENERAL TAMAYO n.7, 2-3 04004-ALMERIA TELF: 276263-53 FAX: 234856 E:mail: ofitec@larural.es		