

COLEGIO OFICIAL DE ARQUITECTOS DE ALMERIA
 VISADO ESTATUTARIO
 27 SET. 2006

DILIGENCIA: Para hacer constar que el proyecto ha sido aprobado
 POR EL AYUNTAMIENTO PLENO,
 celebrada el día 17 de Enero de 2004
 El Ejido, 24 de Enero




En este día
 de 2004

1

SITUACION

E. 1/2000


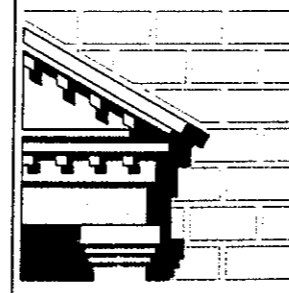


ESTUDIO DETALLE EN AMPUR 4 - ND


CTRA DE LA MOJONERA, C/ MIRADOR, C/ FRAILE, C/ MURALLA, C/ VELEFIQUE Y C/ ASIA.
 LAS NORIAS - EL EJIDO

PROMOTOR: PROMOCIONES MURGI ROQUETAS S.L.
 ARQUITECTOS: Jose Manuel Gutierrez Cadiñanos
 2006/31 Francisco Escobar Perez

P8	708.00m ²
P10	876.00m ²
P11	775.00m ²
P12	200.00m ²

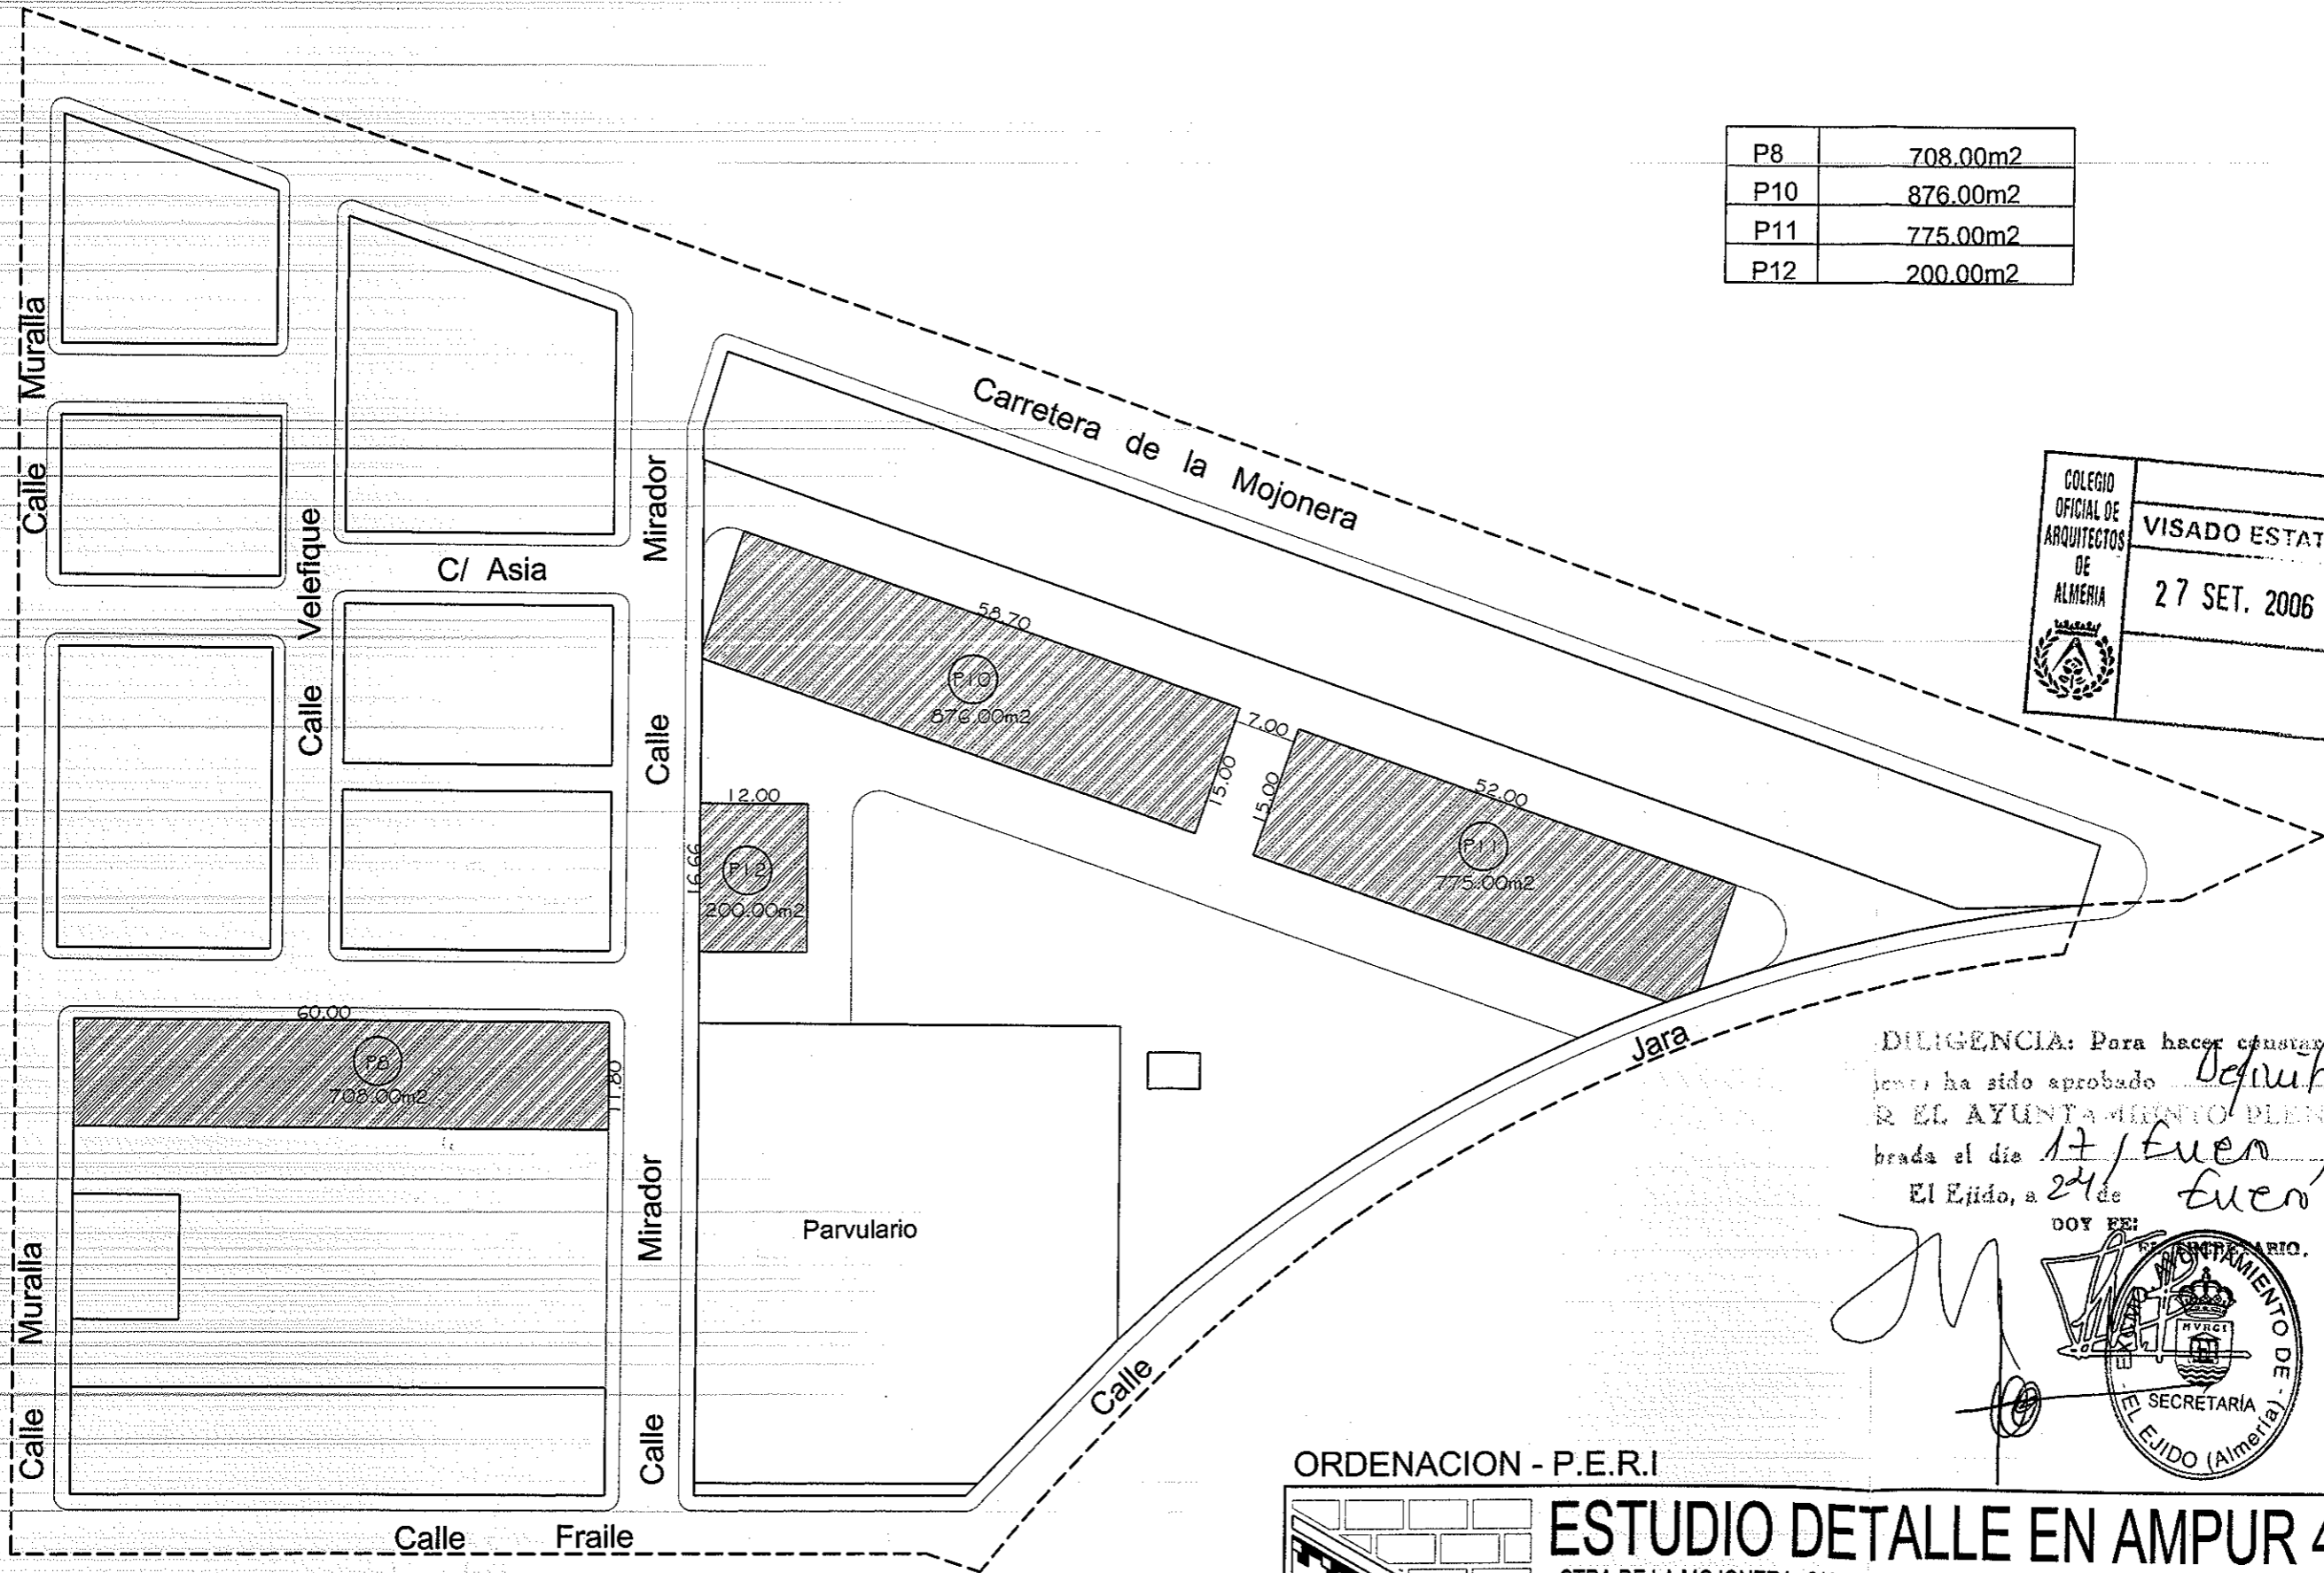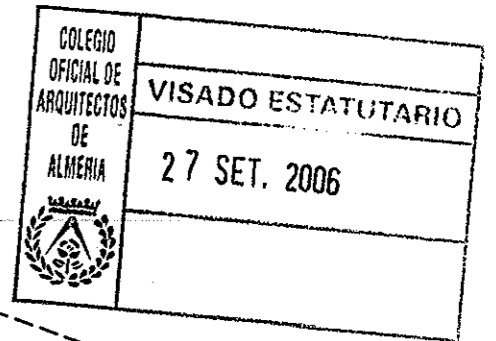

DILIGENCIA: Para hacer constar que este proyecto ha sido aprobado definitivamente por el AYUNTAMIENTO PLENO, en su sesión celebrada el día 17 de Enero de 2007. El Ejido, a 24 de Enero de 2007.

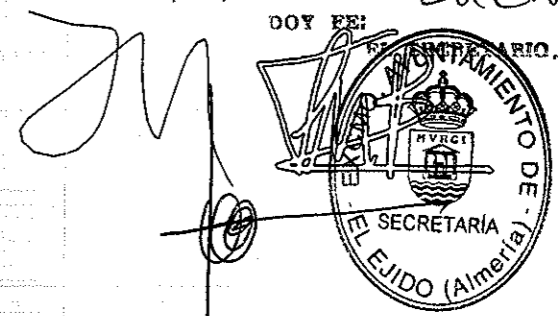


2

E. 1/750

ORDENACION - P.E.R.I

ORDENACION - P.E.R.I

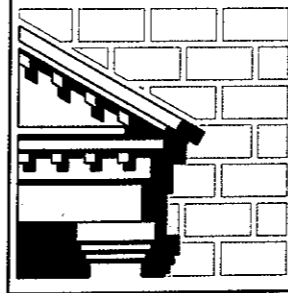

ESTUDIO DETALLE EN AMPUR 4 - ND

CTRA DE LA MOJONERA, C/ MIRADOR, C/ FRAILE, C/ MURALLA, C/ VELEFIQUE Y C/ ASIA.
LAS NORIAS - EL EJIDO

PROMOTOR: PROMOCIONES MURGI ROQUETAS S.L.

ARQUITECTOS: Jose Manuel Gutierrez Cadiñanos

2006/31

Francisco Escobar Perez


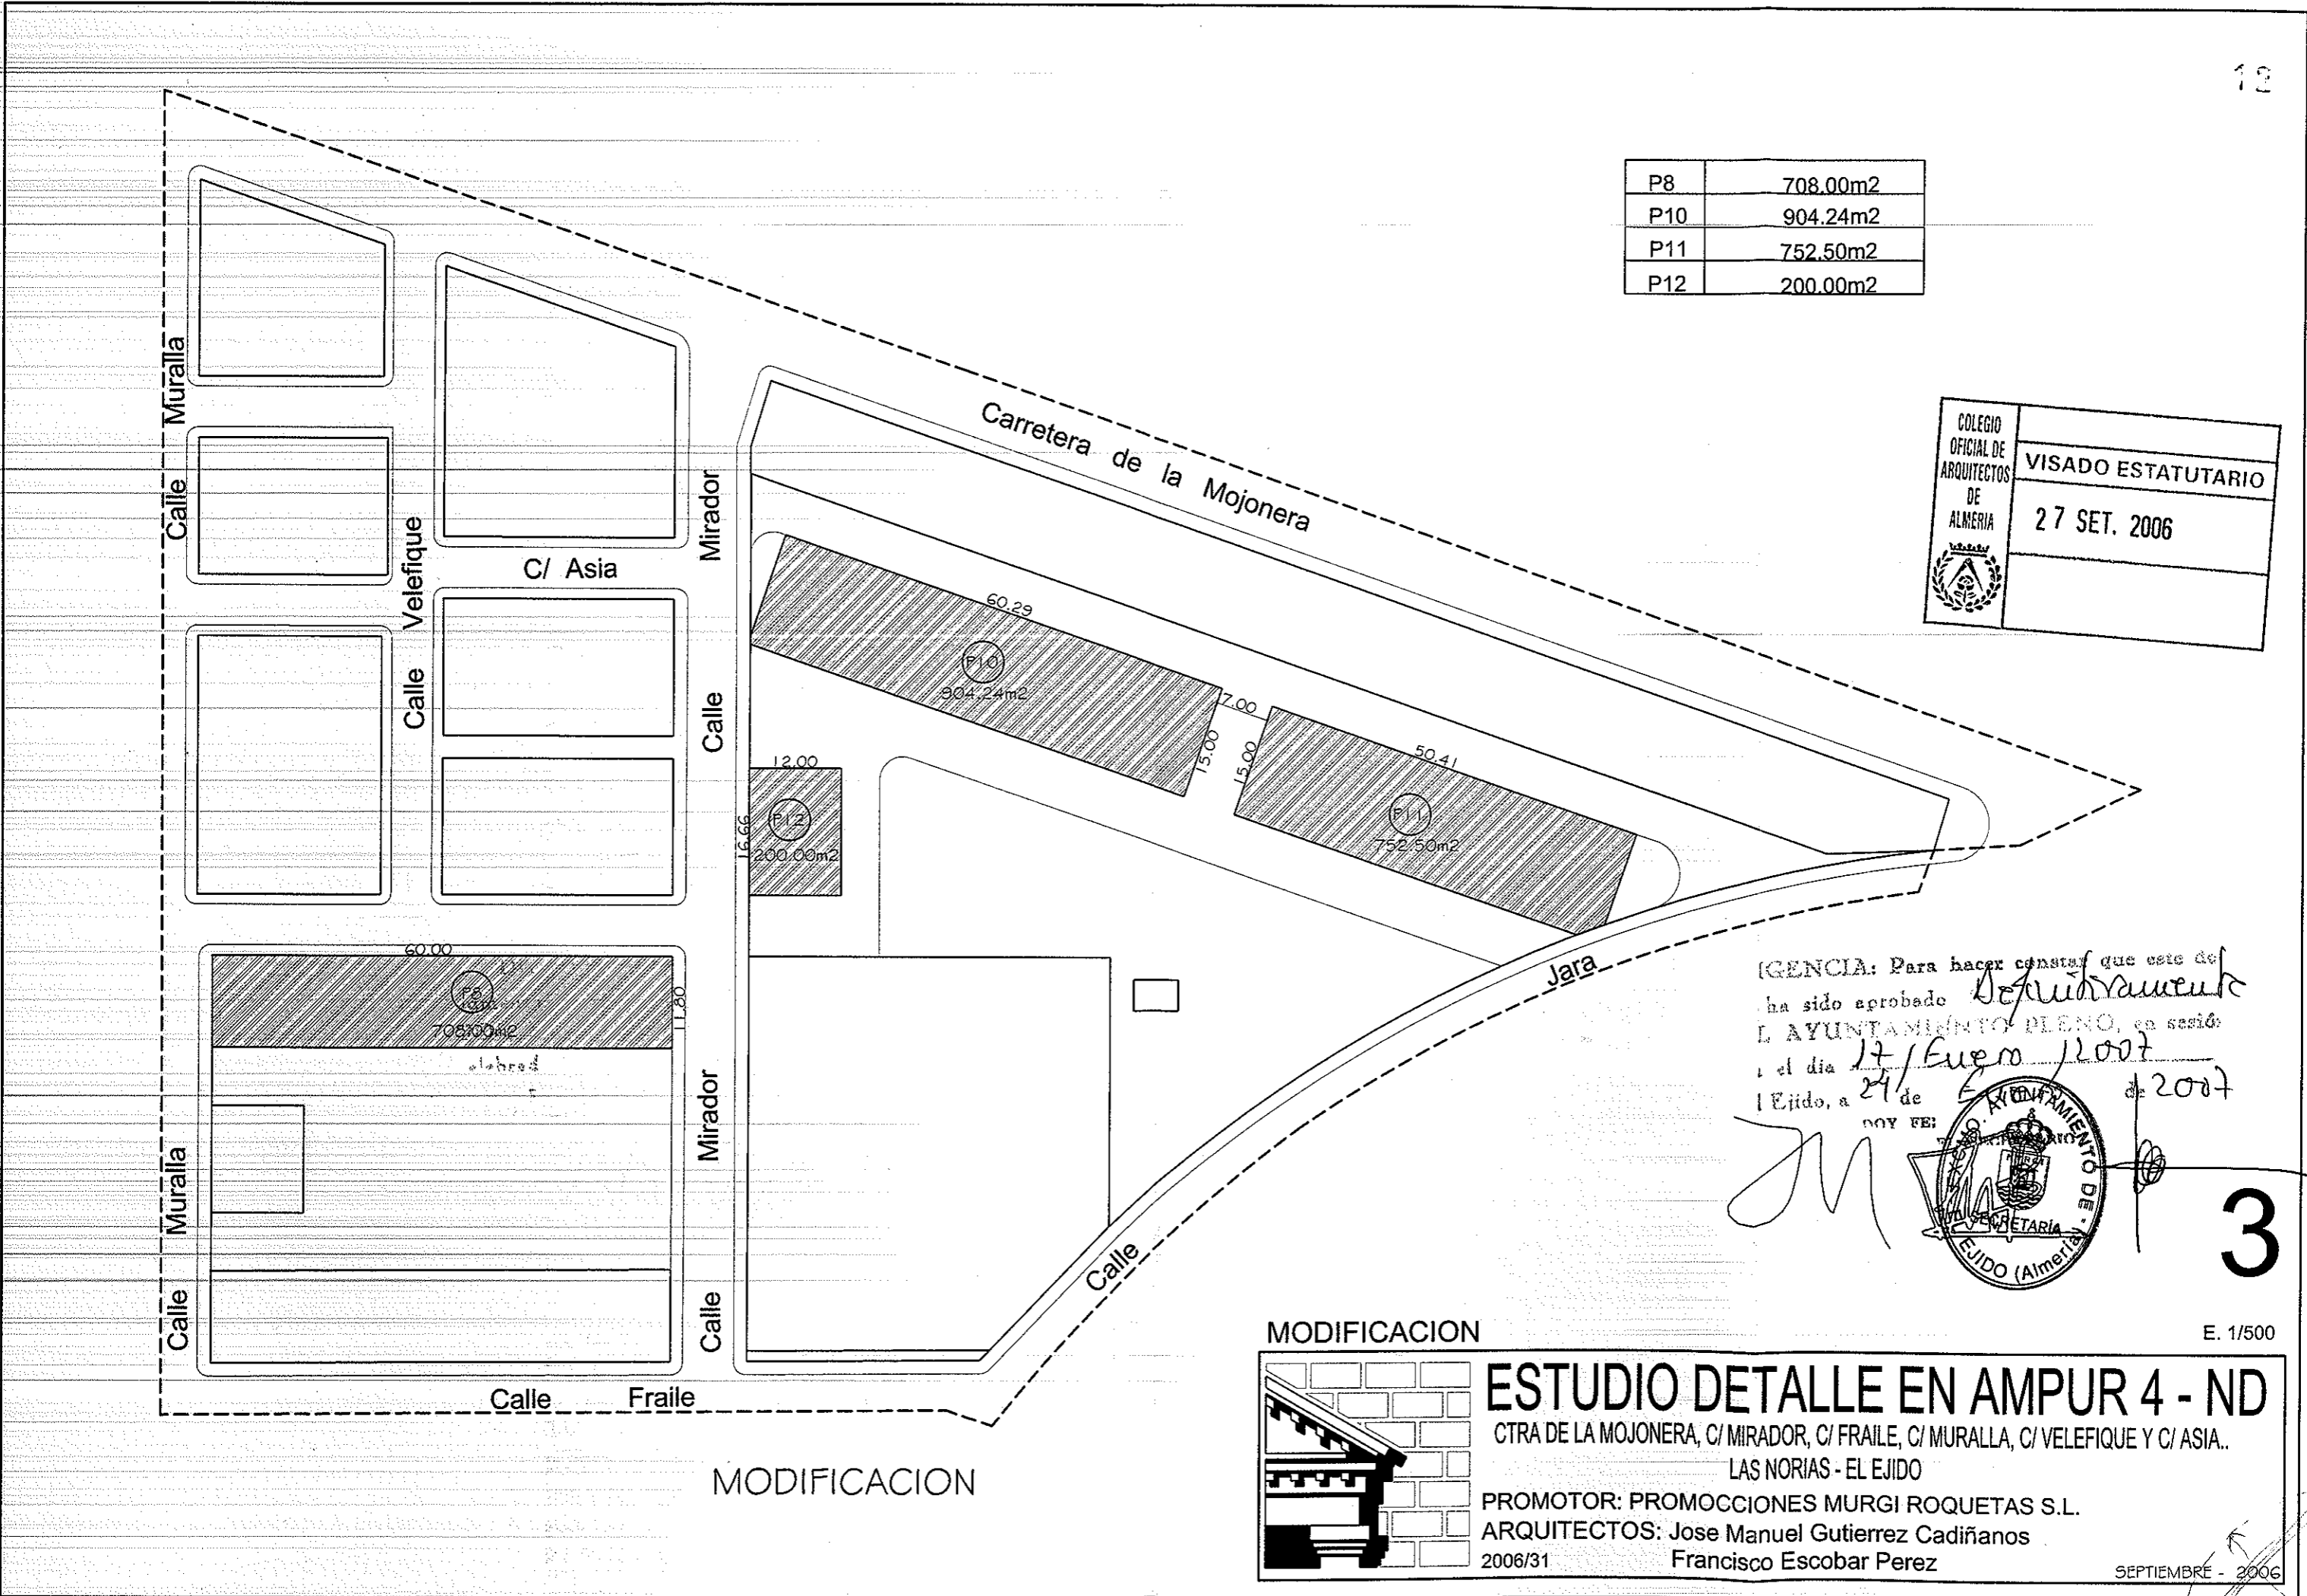
SEPTIEMBRE - 2006

P8	708.00m ²
P10	904.24m ²
P11	752.50m ²
P12	200.00m ²

COLEGIO OFICIAL DE ARQUITECTOS DE ALMERIA


VISADO ESTATUTARIO

27 SET. 2006

AGENCIA: Para hacer constar que este documento ha sido aprobado definitivamente por el AYUNTAMIENTO PLENO, en sesión celebrada el día 17/Enero/2007 en el Ayuntamiento de El Ejido, a 24 de Septiembre de 2007.

SECRETARIA

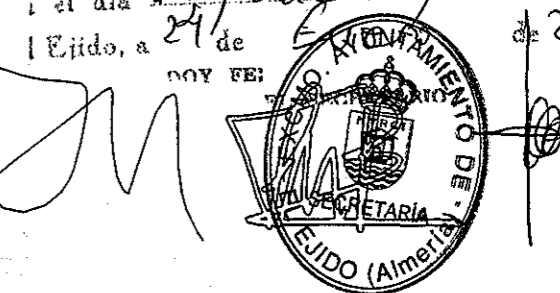

3

MODIFICACION

E. 1/500

ESTUDIO DETALLE EN AMPUR 4 - ND

CTRA DE LA MOJONERA, C/ MIRADOR, C/ FRAILE, C/ MURALLA, C/ VELEFIQUE Y C/ ASIA..


LAS NORIAS - EL EJIDO


PROMOTOR: PROMOCIONES MURGI ROQUETAS S.L.

ARQUITECTOS: Jose Manuel Gutierrez Cadiñanos

2006/31 Francisco Escobar Perez

SEPTIEMBRE - 2006

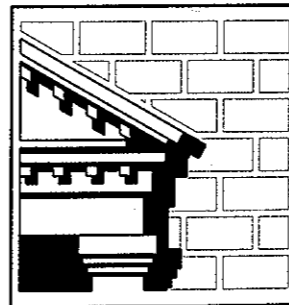

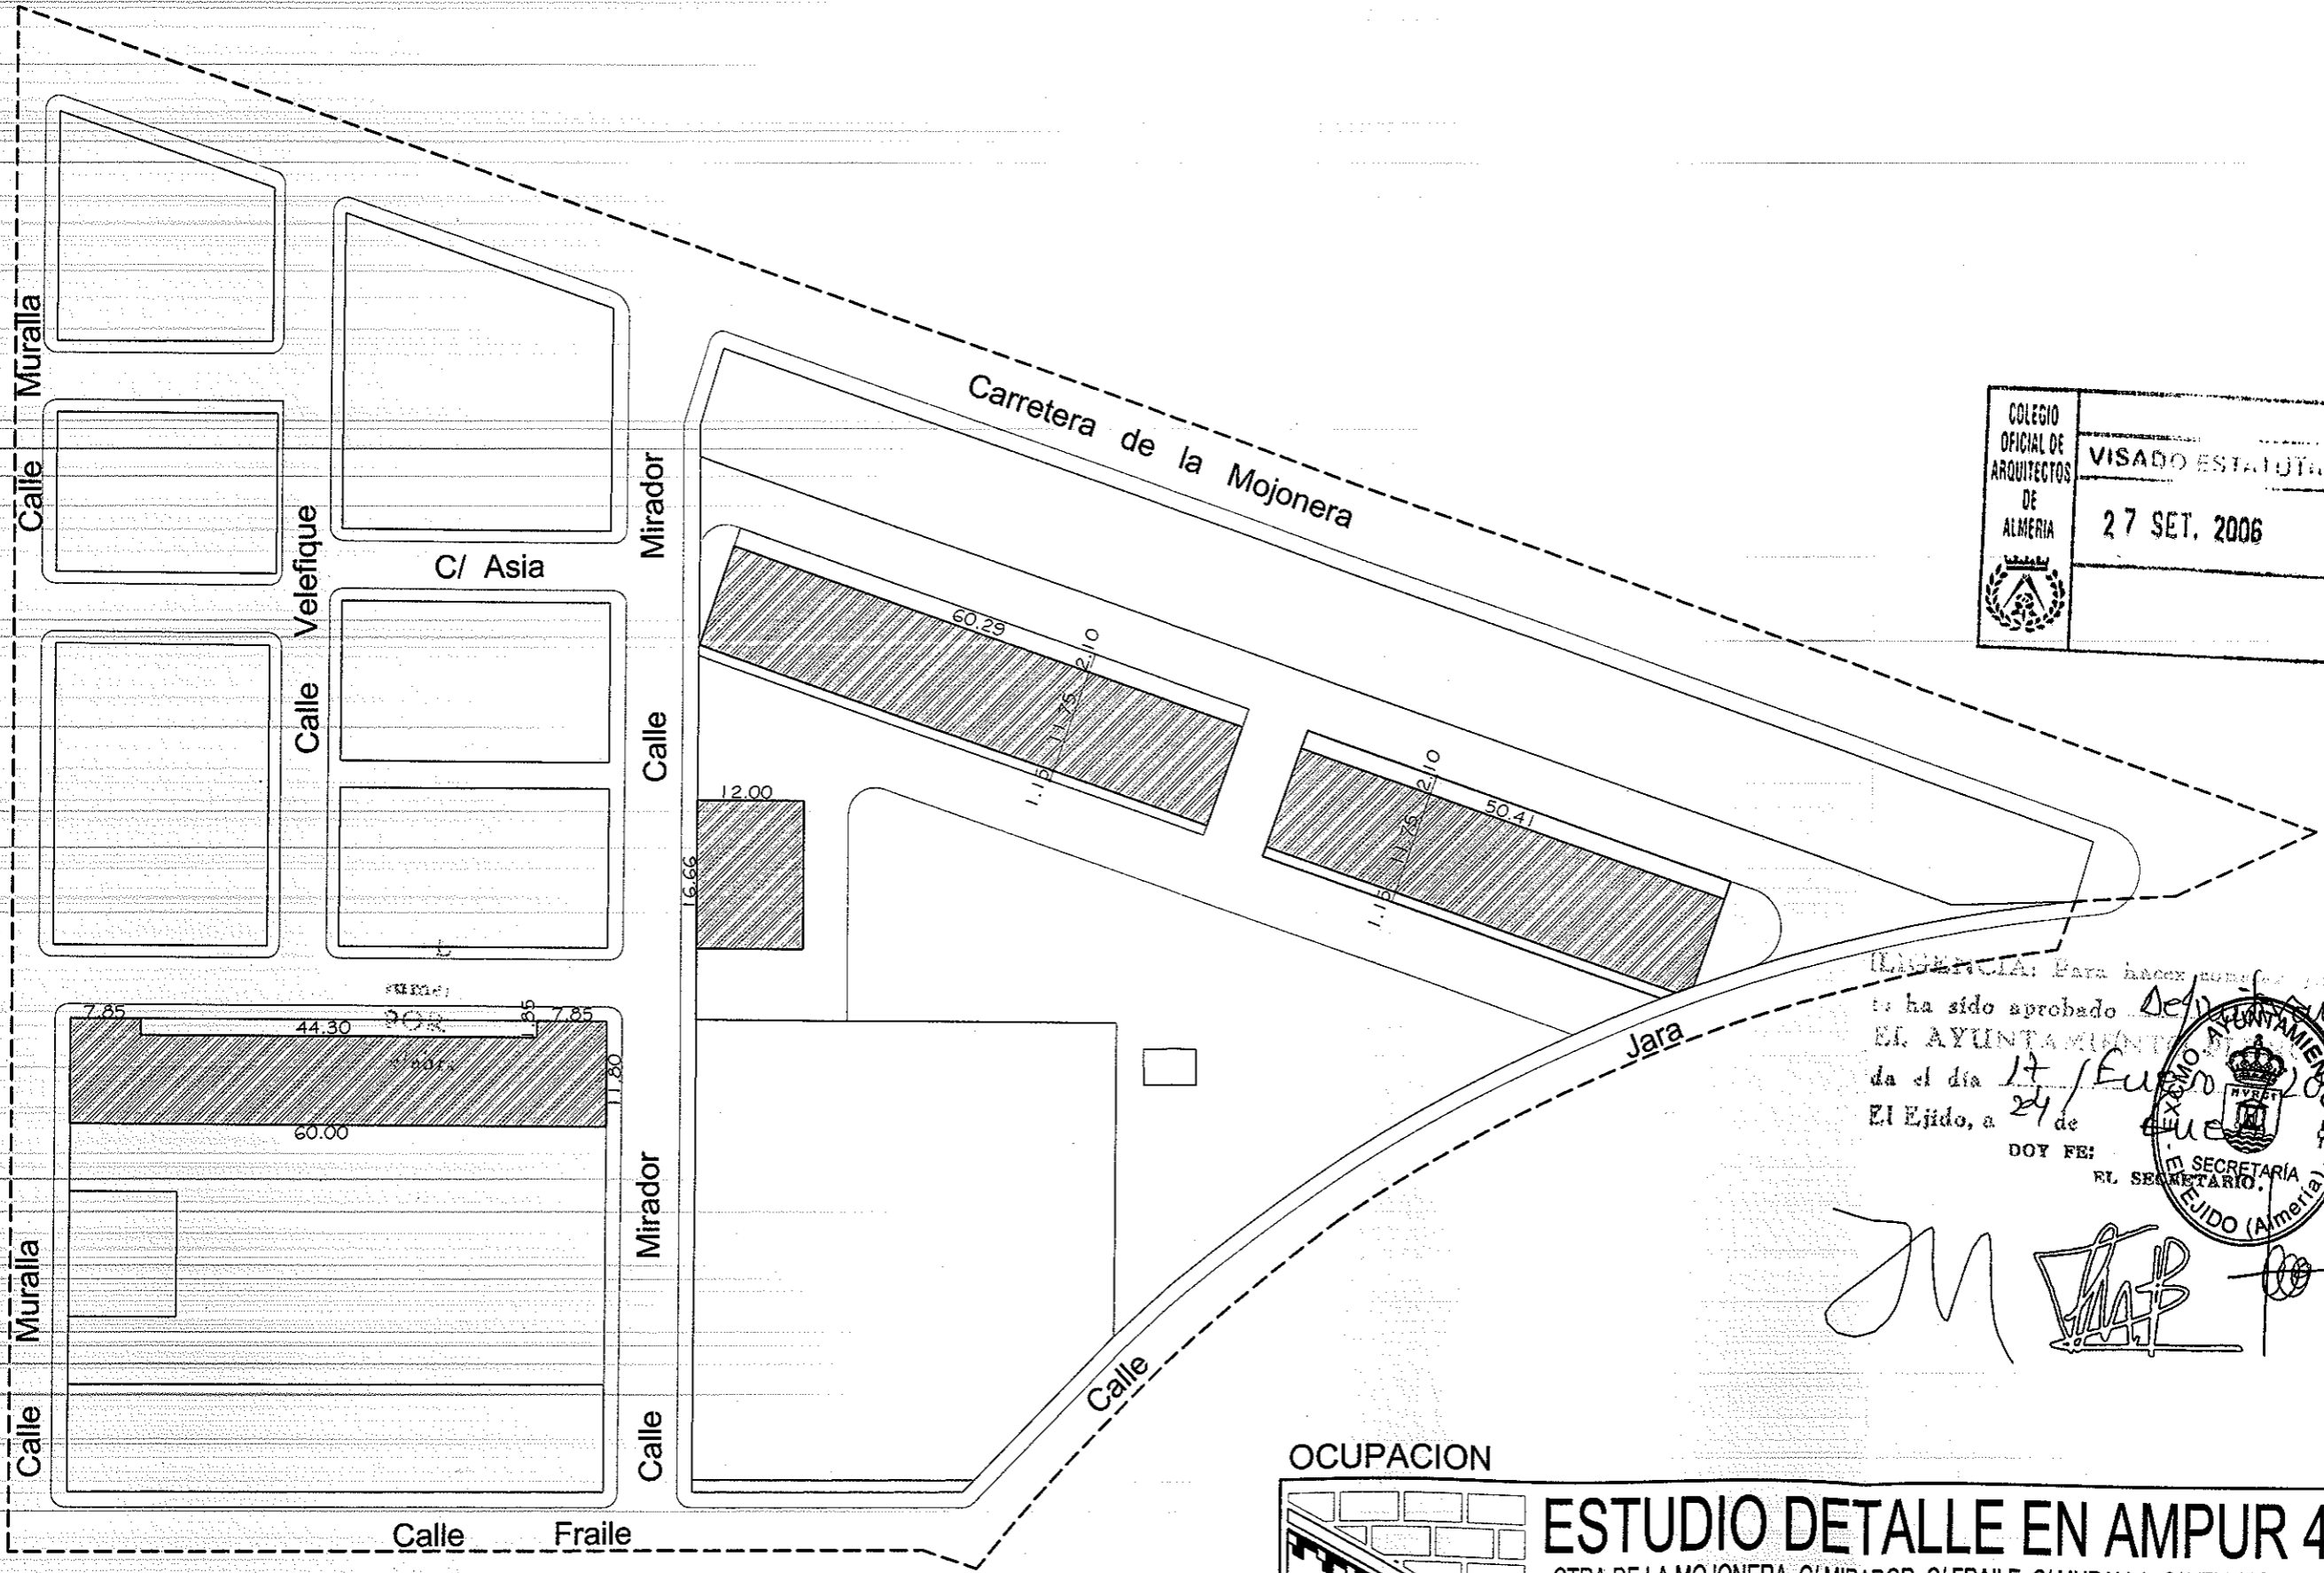

COLEGIO OFICIAL DE ARQUITECTOS DE ALMERIA
VISADO ESTATUTARIO
 27 SET. 2006


RESOLUCION: Para hacer constar que el presente proyecto de urbanismo ha sido aprobado definitivamente por el AYUNTAMIENTO de EL EJIDO, a las 17 horas del día 17 de Septiembre de 2007.
 DOY FE: EL SECRETARIO (Almeria)
 [Signature]



4

OCUPACION

E. 1/500

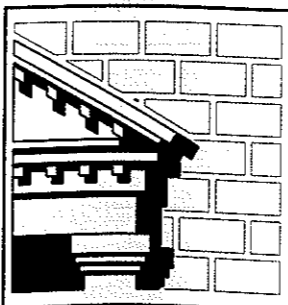

ESTUDIO DETALLE EN AMPUR 4 - ND

CTRA DE LA MOJONERA, C/ MIRADOR, C/ FRAILE, C/ MURALLA, C/ VELEFIQUE Y C/ ASIA.
 LAS NORIAS - EL EJIDO

PROMOTOR: PROMOCIONES MURGI ROQUETAS S.L.
 ARQUITECTOS: Jose Manuel Gutierrez Cadiñanos
 2006/31 Francisco Escobar Perez

SEPTIEMBRE - 2006

OCUPACION