

COLEGIO OFICIAL de ARQUITECTOS ANDALUCIA ORIENTAL

delegación ALMERIA

VISADO ESTATUTARIO

2

Visado de Documento Urbanístico según lo establecido en la Ley del Suelo

ESTUDIO DE DETALLE

SITUACION: C/Archilla, C/Tomillo, C/Navas y C/Romero,
 PROMOTOR: PRONDAVA, S.L.
 ARQUITECTO: JAVIER BALBOA MARTIN
 PLANO: SITUACION Y ORDENACION SEGUN NN.SS. VIGENTES


Suplemento
 21/08/1998
 22 Octubre 1998



Definitivamente
 01/10 Octubre / 1998
 22 de Octubre de 1998



Escala:

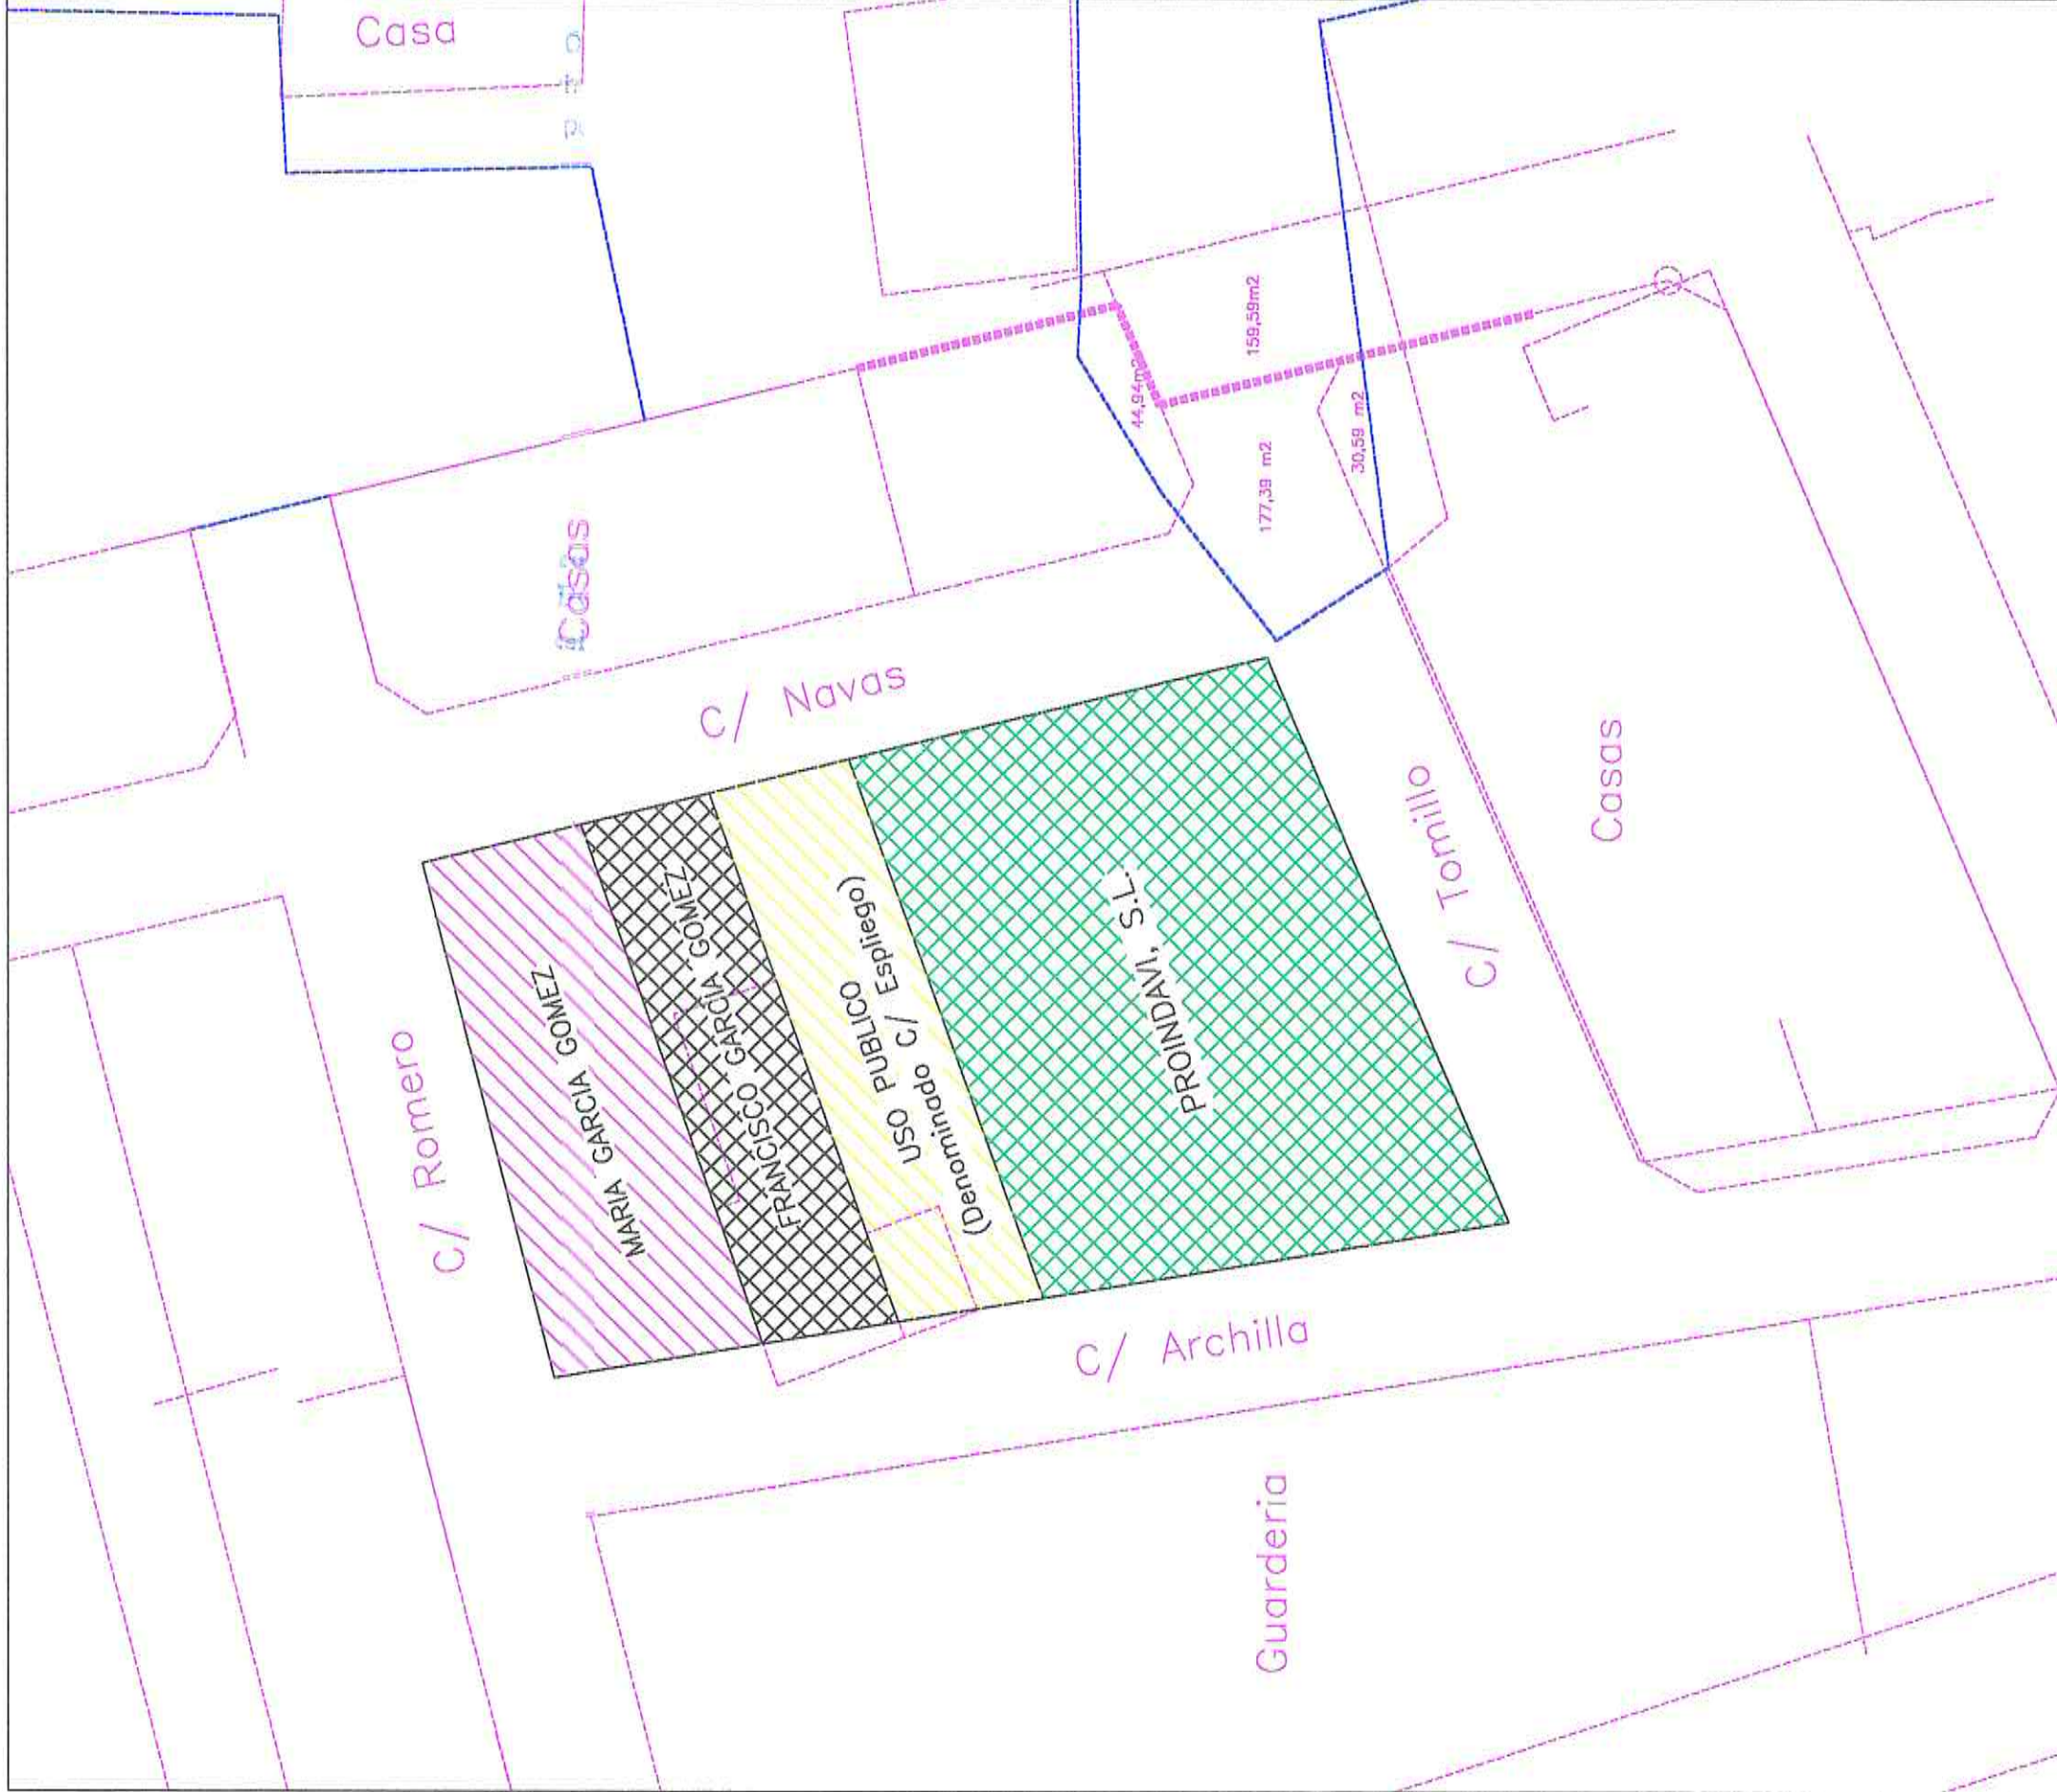

COLEGIO OFICIAL de ARQUITECTOS ANDALUCIA ORIENTAL
 VISADO ESTATUTARIO
 29 JUL 1998
 Visado de Documento de Plasmamiento urbanístico según artº 220.3 y 178.1 de la Ley del Suelo
 delegación ALMERIA

LICENCIA para hacer construcciones de este documento
 inicialmente
 21/08/98
 El Ejido a 22 de Octubre de 1998




DEFINITIVAMENTE
 01/0ctubre/1998
 El Ejido, a 22 de Octubre de 1998



ESTUDIO DE DISTRIBUCION DE PROPIEDADES
 SITUACION: C/Archilla, C/Tomillo, C/Navas y C/Romero, El Ejido de Almería
 PROMOTOR: PRONINAMI, S.L.
 ARQUITECTO: JAVIER BALBOA MARTIN
 PLANO: DISTRIBUCION DE PROPIEDADES

Escala: 1:1000

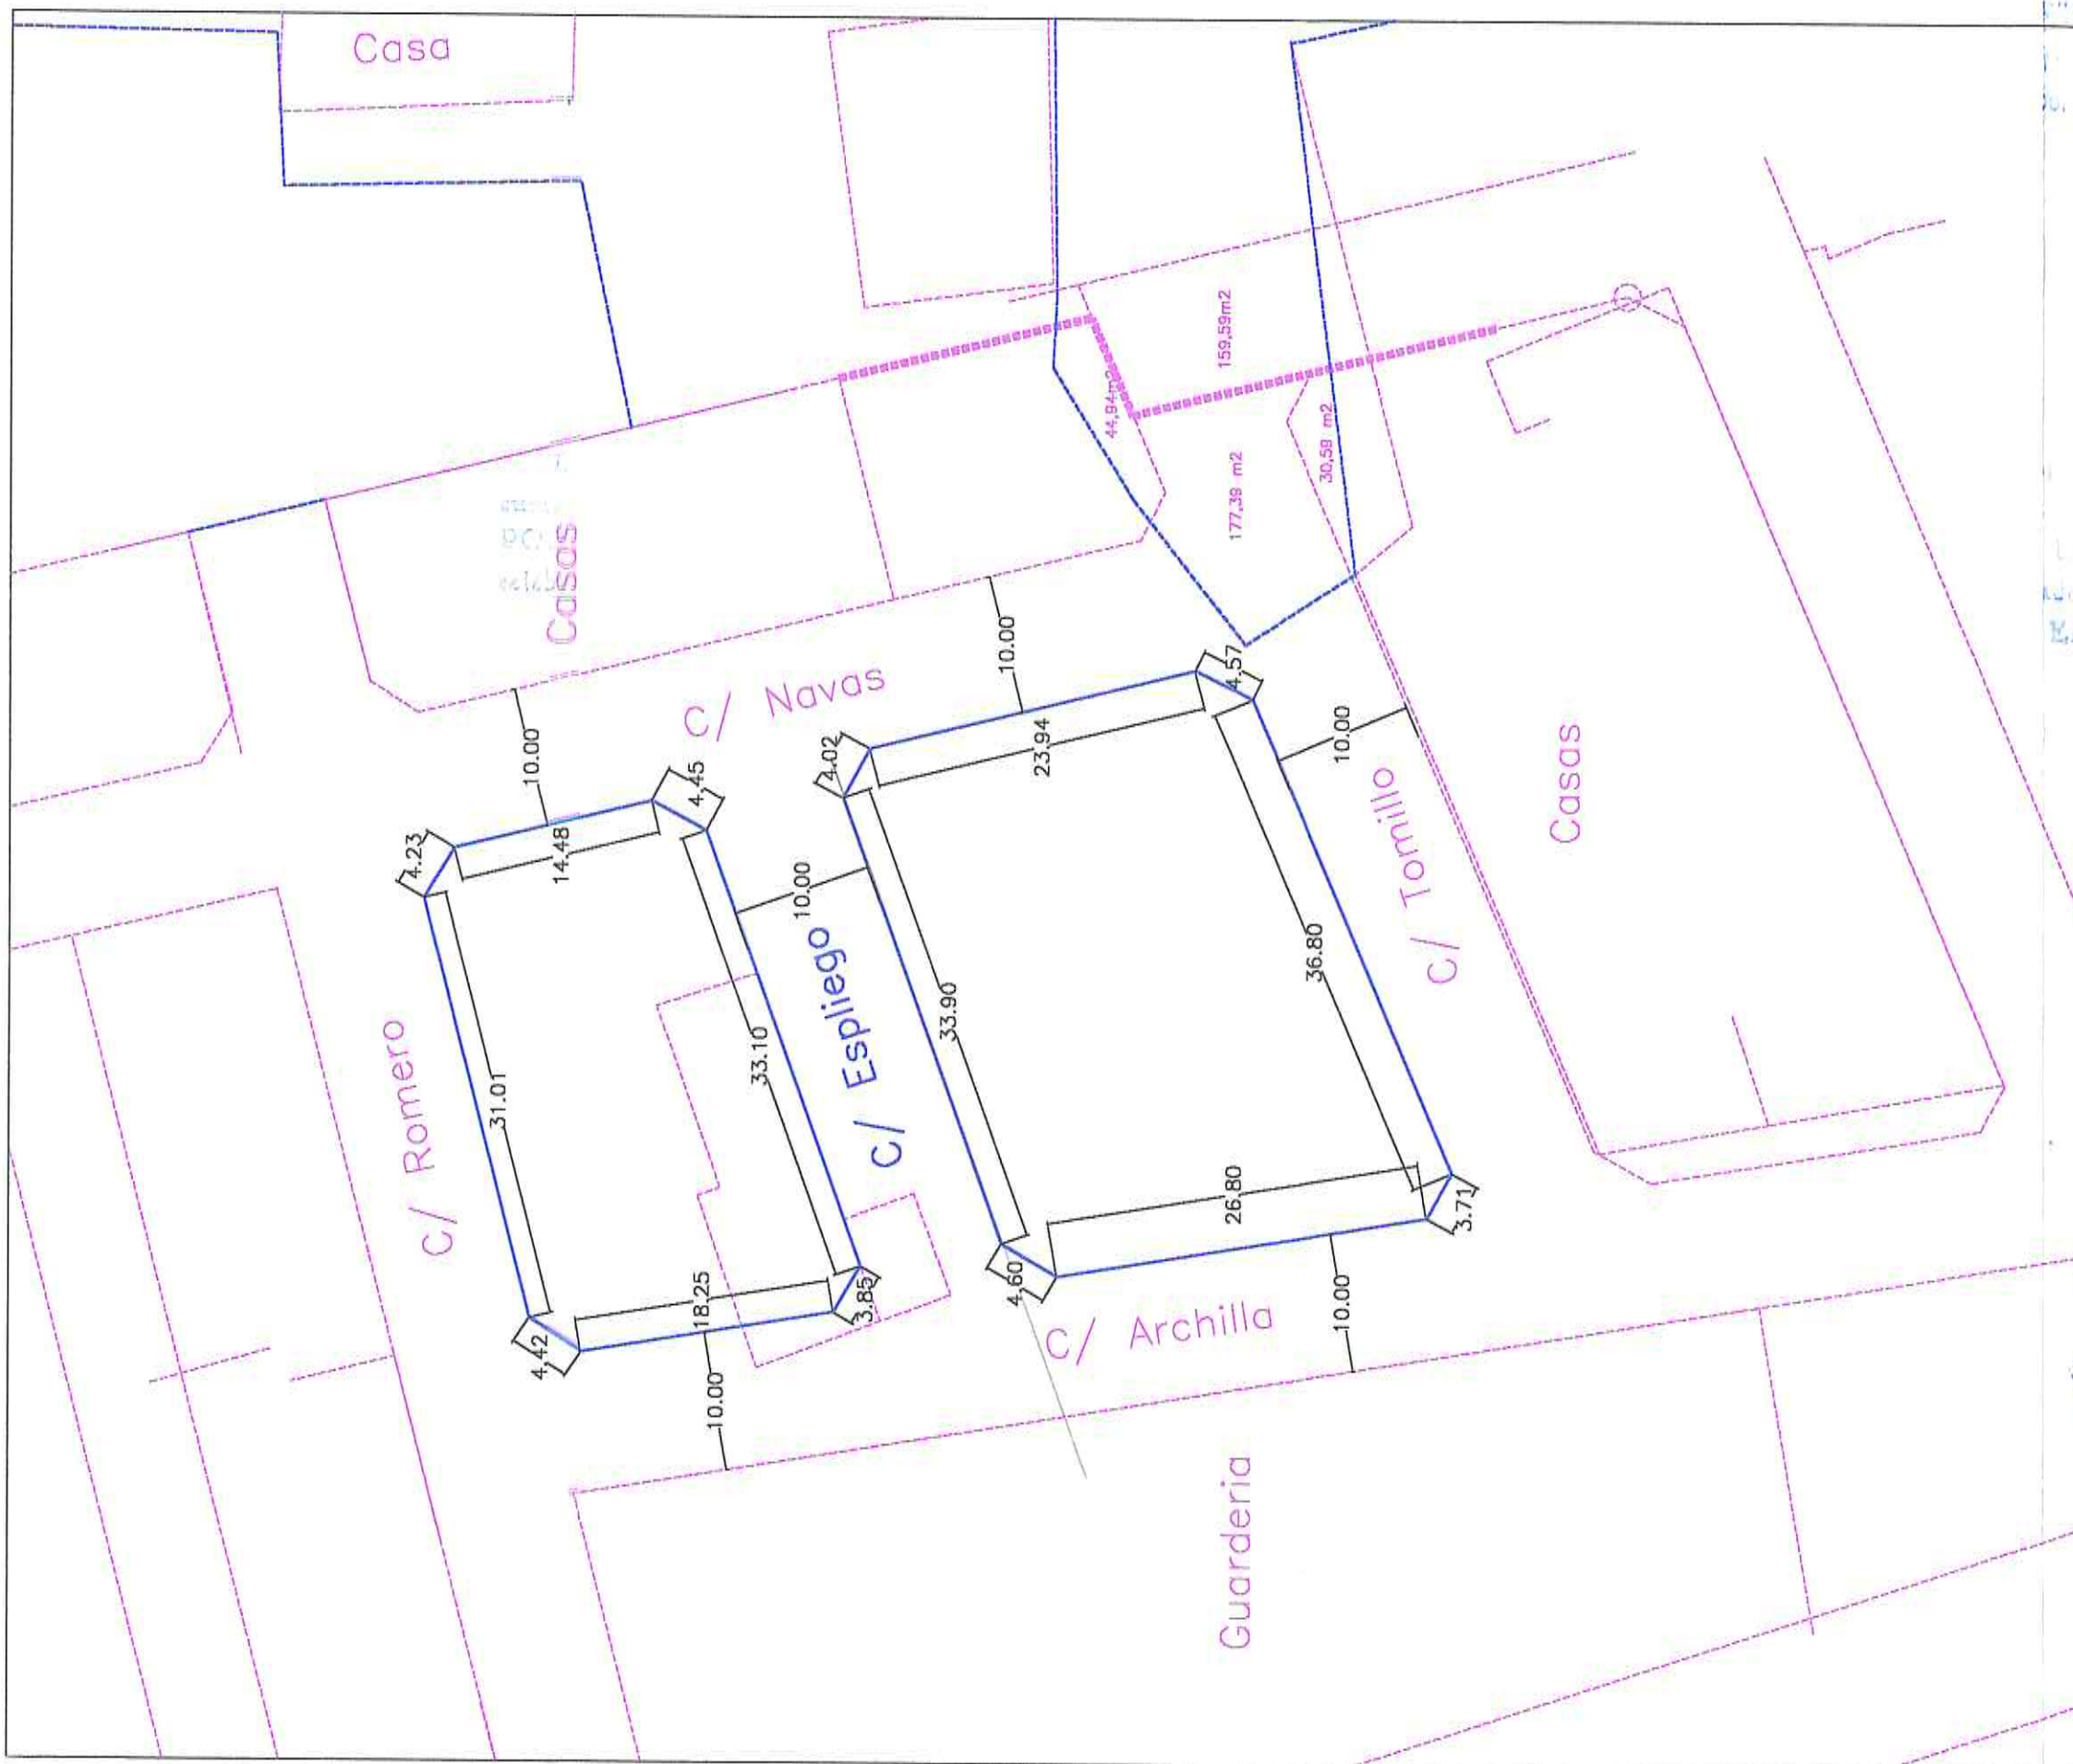

Inicialmente
 21/08/98
 El Ejido a 22 de Octubre de 1998



Definitivamente
 01/ Octubre 1998
 El Ayuntamiento a 22 de Octubre de 1998



ESTUDIO DE DETALLE

SITUACION: C/Archilla, C/Tomillo, C/Navas y C/Romero;
 PROMOTOR: PROINDAM, S.L.
 ARQUITECTO: JAMIER DALBOA MARTIN
 PLANO: PROPUESTA DE ORDENACION.- COTAS



Escala: 1/1000

