



ORDENACION PGOU 2005 SUNC-10-SA

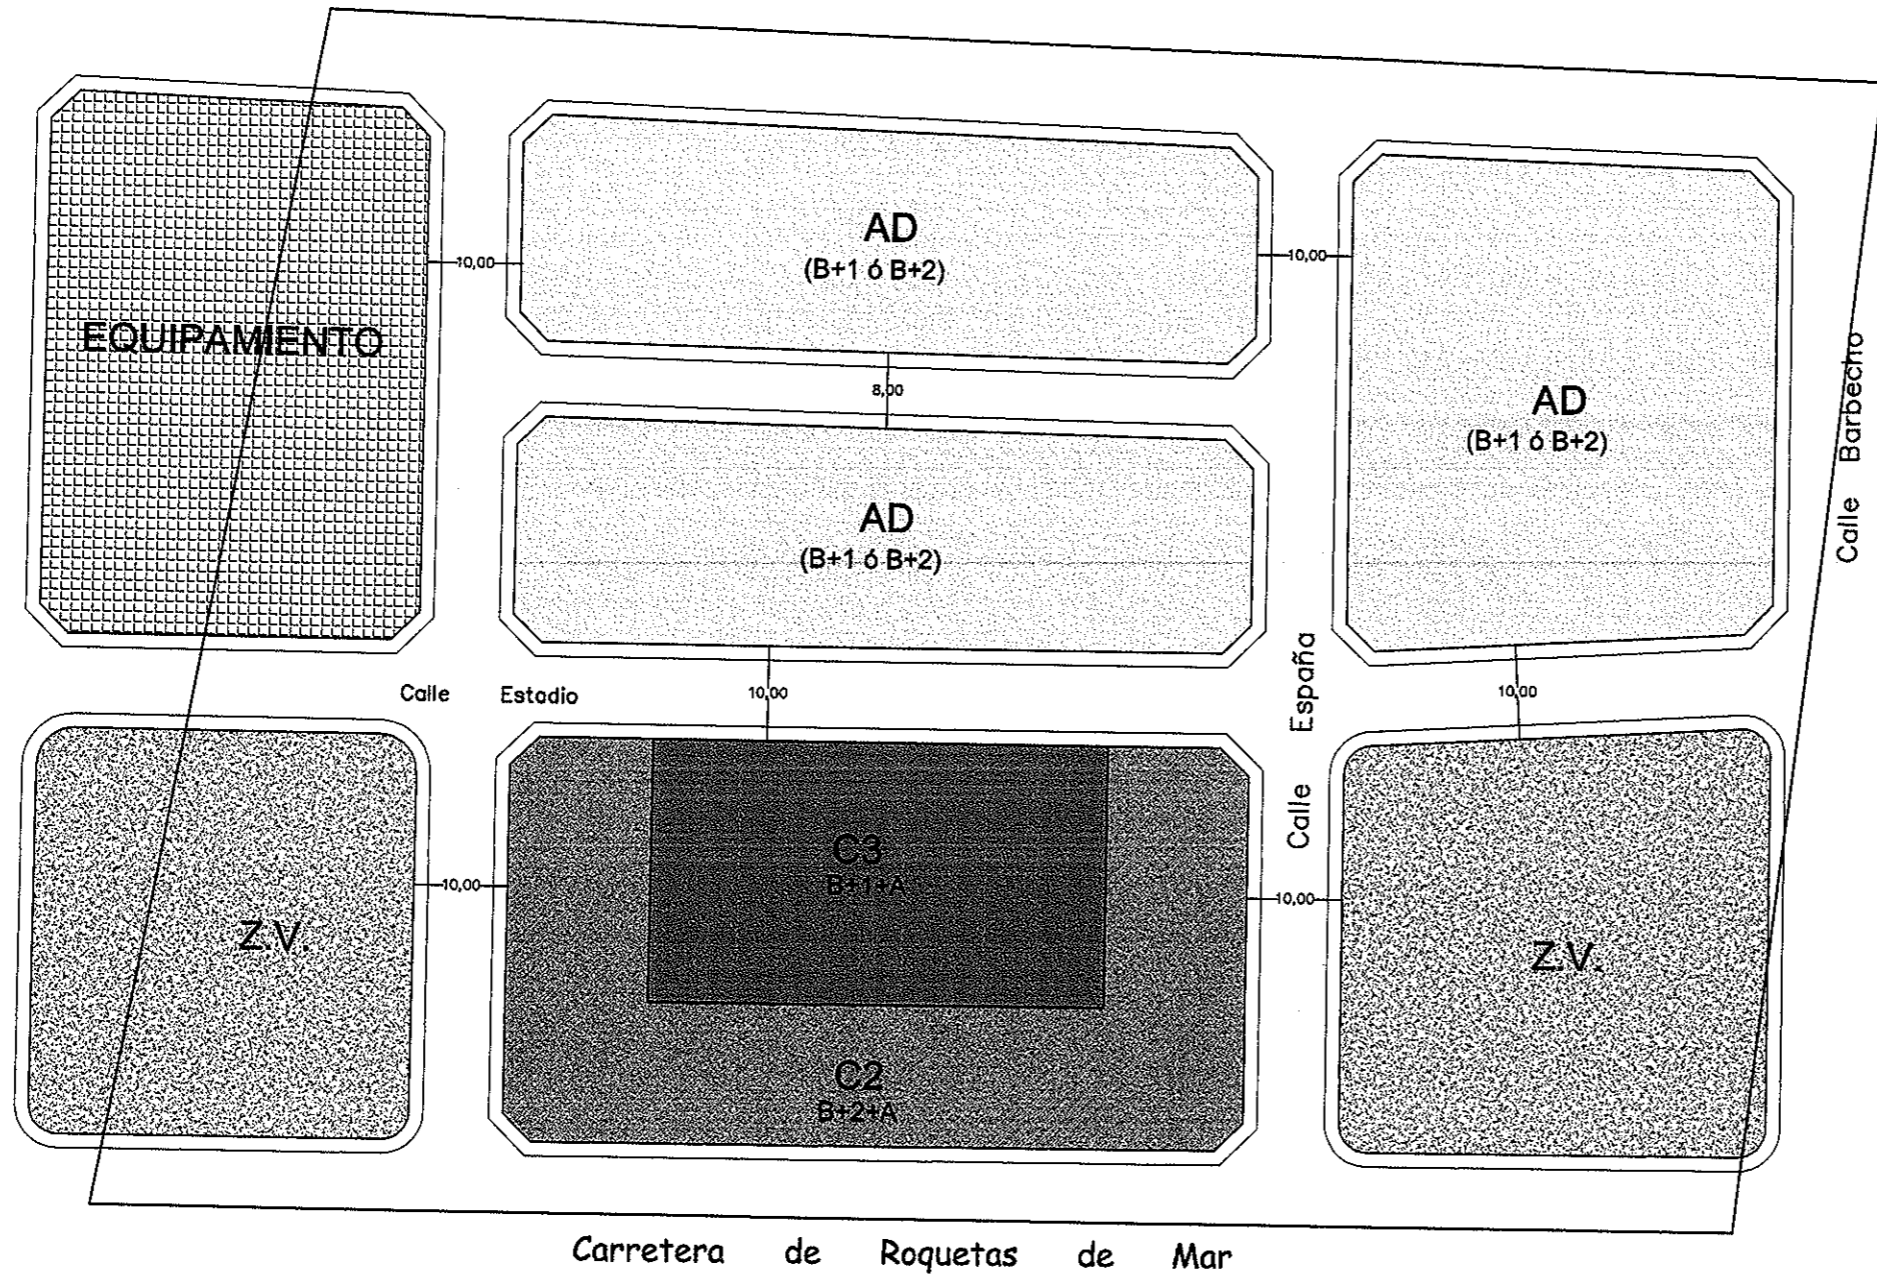

DILIGENCIA: *De* hacer constar
 que el proyecto ha sido aprobado
 POR EL AYUNTAMIENTO EN UNO PLEN
 celebrado el día *24* DE SEPTIEMBRE
 del año *2007*
 El E.uido. a *8* SECRETARIO.

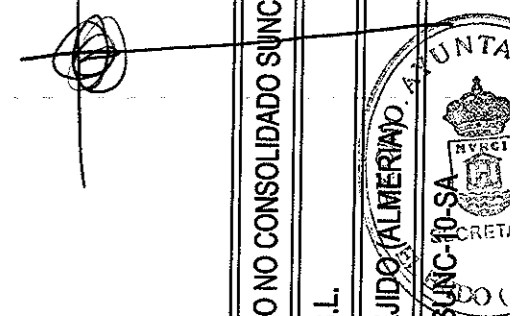

ESTUDIO DE DETALLE EN EL ÁMBITO DE SUELO URBANO NO CONSOLIDADO SUNC-10-SA ANTIGUA ANCOR-10-SA)
 PROMOTOR: INMOBILIARIA TORREFARO ALMERÍA, S.L.
 SITUACIÓN: ANCOR-10-SA - SAN AGUSTÍN T.M. EL EJIDO, ALMERIA
 PLANO DE ORDENACION PREVISTA P.G.O.U. 2005 SUNC-10-SA


arquitecto
 JUAN M. LÓPEZ TORRES

PLANO
 NÚM.
2

ESCALA: 1/800

FECHA: ABRIL 2007

PROPUESTA DE ORDENACION SUNC-10-SA

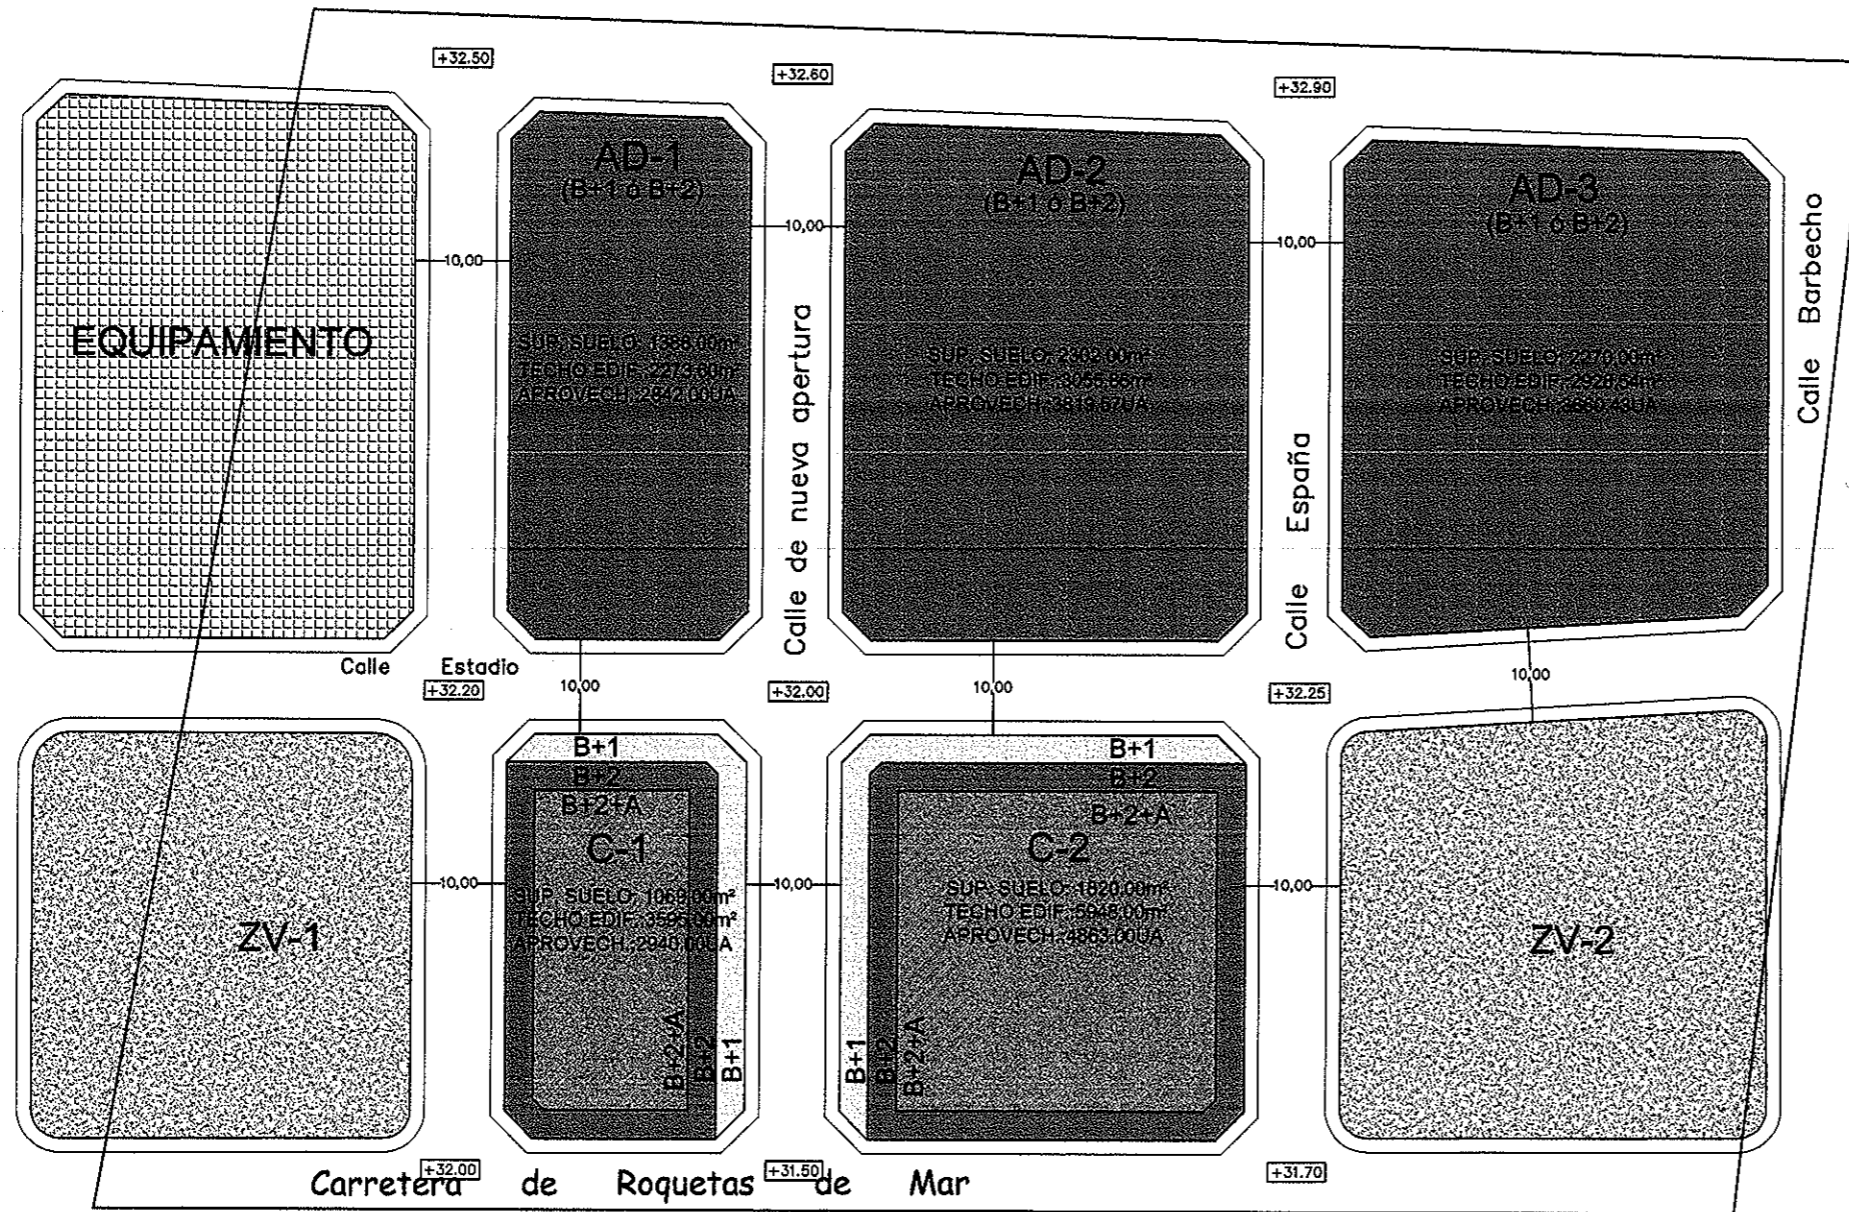

DILIGENCIA: Para hacer constar que el presente estudio ha sido aprobado por el Ayuntamiento de San Agustín T.M. Almería, en el Pleno celebrado el día 24 de Septiembre de 2007, en el Eje. a 8 de Septiembre de 2007.

DOY FE

[Handwritten Signature]
SECRETARIO

PARCELA	AD-1	AD-2	AD-3	C-1	C-2	ZV-1	ZV-2	EQUIPAM.	TOTAL
SUELO	1.388,00m ²	2.302,00m ²	2.270,00m ²	1.069,00m ²	1.820,00m ²	1.215,00m ²	1.968,00m ²	988,00m ²	
TECHO EDIF.	2.273,60m ²	3.055,86m ²	2.928,54m ²	3.595,00m ²	5.948,00m ²				17.801,00m ²
APROVECH.	2.842,00UA	3.819,57UA	3.660,43UA	2.940,00UA	4.863,00UA				18.125,00UA
ORDENAC.	AD UNIFAMILIAR	AD UNIFAMILIAR	AD UNIFAMILIAR	C PLURIFAMILIAR	C PLURIFAMILIAR	ZV ZONA VERDE	ZV ZONA VERDE	EQ EQUIPAMIENTO	

Estudio:
C/ José Artés de Arcos,
nº 34, entresuelo E.
04004 - Almería
Tf. estudio: 950.258.920
Fx. estudio: 950.261.676
REFERENCIA: 06/20
EJECUCIÓN: ADMINISTRACIÓN

ESTUDIO DE DETALLE EN EL ÁMBITO DE SUELO URBANO NO CONSOLIDADO SUNC-10-SA ANTIGUA ANCOR-10-SA
PROMOTOR: INMOBILIARIA TORREFARO ALMERIA, S.L.
SITUACIÓN: ANCOR-10-SA - SAN AGUSTÍN T.M. EL EJIDO (ALMERIA)
PLANO DE PROPUESTA DE ORDENACION

arquitecto
JUAN M. LÓPEZ TORRES

PLANO NÚM. **3**

ESCALA: 1/800

FECHA: ABRIL 2007