


<b>CLASIFICACIÓN DE SUELO</b> 		<b>RED VIARIA Y SERVICIOS</b> 		<b>CALIFICACIONES LUCRATIVAS</b> 		<b>CALIFICACIONES USO PÚBLICO</b> 		<b>ORDENACIÓN PORMENORIZADA</b> Hojas: 26 - 3      Escala: 1/2000
								<b>S.U.O. ENSENADA DE S. MIGUEL</b> <b>SECTORES DE SUELO URBANIZABLE ORDENADO</b> <b>REVISIÓN ADAPTACIÓN P.G.O.U. EL EJIDO</b> EXCMO. AYUNTAMIENTO DE EL EJIDO UTE- TÉCNICA - FCO. PEÑA

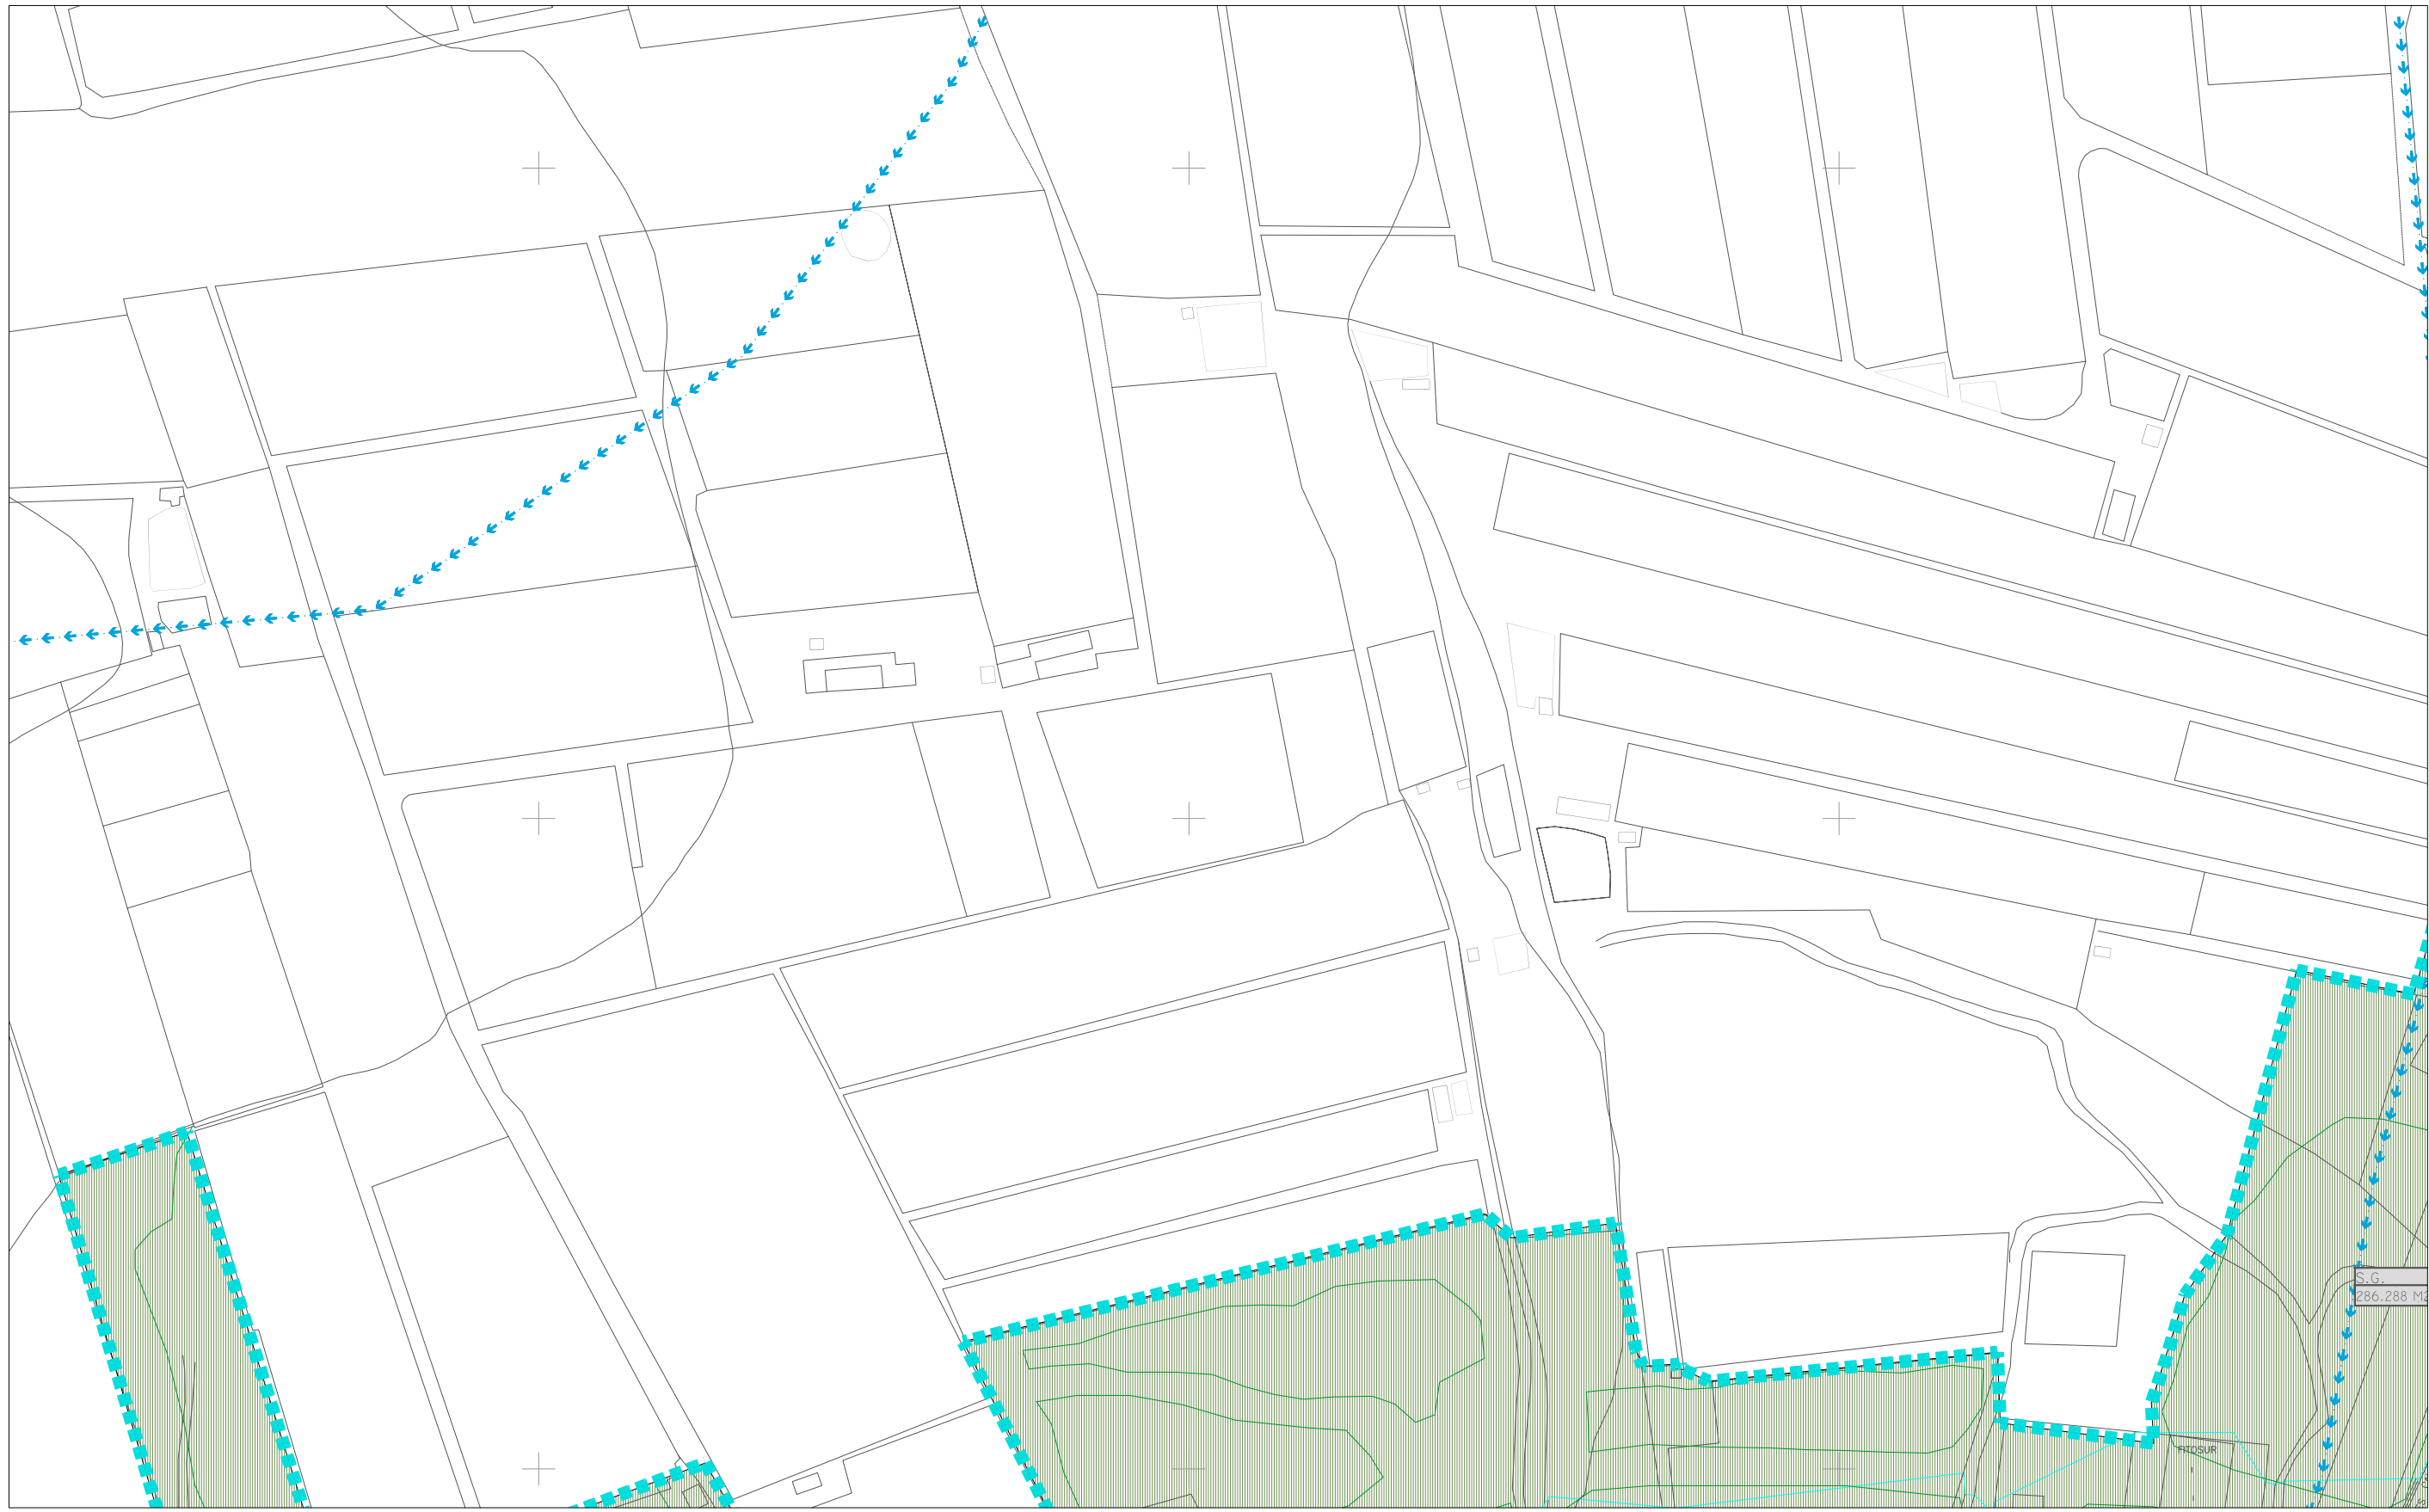

S.G.  
286.288 M<sup>2</sup>

**CLASIFICACIÓN DE SUELO**

- DELIMITACIÓN SECTOR
- DELIMITACIÓN SUBSECTORES
- DELIMITACIÓN UNIDADES BÁSICAS

	DENOMINACIÓN
	CALIFICACIÓN
	SUPERFICIE

**RED VIARIA Y SERVICIOS**

- VIARIO S.G.
- VIARIO LOCAL
- VIARIO INTERIOR

**CALIFICACIONES LUCRATIVAS**

- T. RSM.1
- T. RSM.2
- T. RSM.3
- HOTELERO
- TERCARIO

**CALIFICACIONES USO PÚBLICO**



- S.G. EQUIPAMIENTOS
- S.G. ESPACIOS LIBRES
- S.G. INFRAESTRUCTURAS
- S.L. EQUIPAMIENTOS
- S.L. ESPACIOS LIBRES
- GOLF

**ORDENACIÓN PORMENORIZADA**

Hojas: 26 - 4      Escala: 1/2000

S.U.O.  
ENSENADA DE S. MIGUEL  
SECTORES DE SUELO  
URBANIZABLE ORDENADO

**REVISIÓN ADAPTACIÓN**  
**P.G.O.U. EL EJIDO**  
EXCMO. AYUNTAMIENTO DE EL EJIDO  
UTE- TÉCNICA - FCO. PEÑA

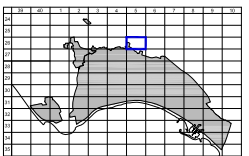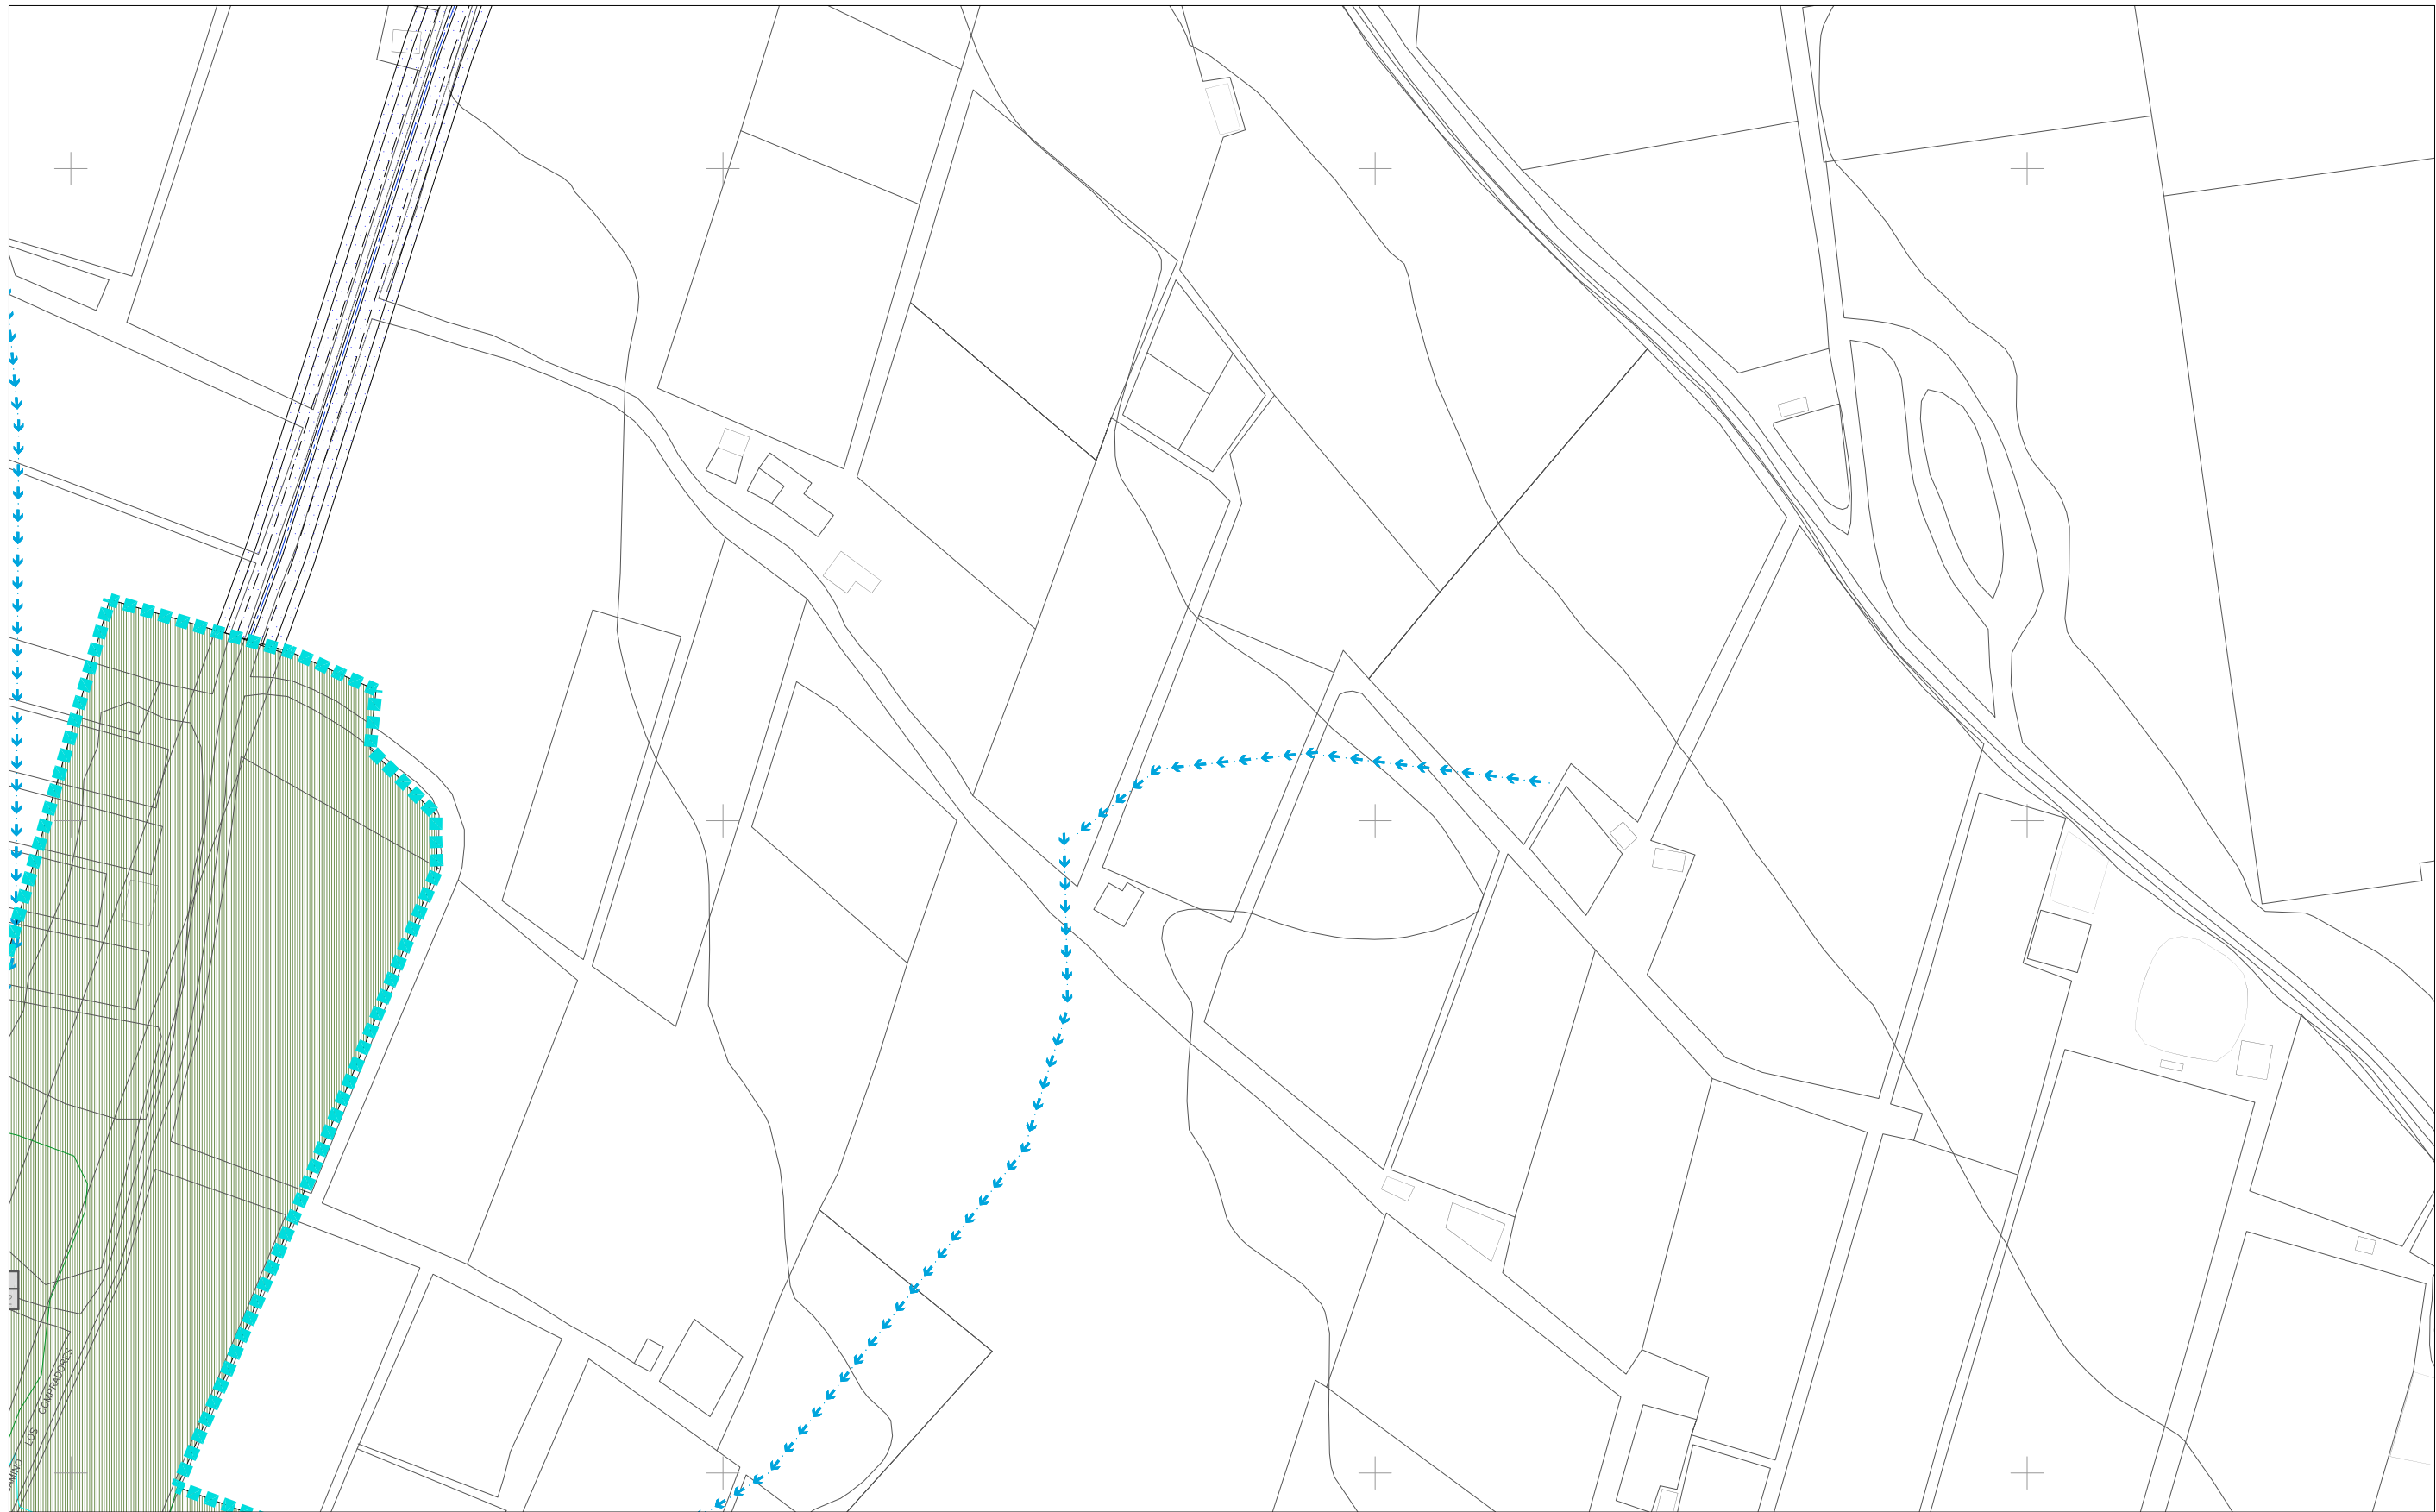

<b>CLASIFICACIÓN DE SUELO</b> DELIMITACIÓN SECTOR DELIMITACIÓN SUBSECTORES DELIMITACIÓN UNIDADES BÁSICAS DENOMINACIÓN CALIFICACIÓN SUPERFICIE		<b>RED VIARIA Y SERVICIOS</b> VIARIO S.G. VIARIO LOCAL VIARIO INTERIOR		<b>CALIFICACIONES LUCRATIVAS</b> T. RSM.1 T. RSM.2 T. RSM.3 HOTELERO TERCARIO		<b>CALIFICACIONES USO PÚBLICO</b> S.G. EQUIPAMIENTOS S.G. ESPACIOS LIBRES S.G. INFRAESTRUCTURAS S.L. EQUIPAMIENTOS S.L. ESPACIOS LIBRES GOLF		<b>ORDENACIÓN PORMENORIZADA</b> Hoja: 26 - 5      Escala: 1/2000 <b>S.U.O. ENSENADA DE S. MIGUEL</b> <b>SECTORES DE SUELO URBANIZABLE ORDENADO</b> <b>REVISIÓN ADAPTACIÓN P.G.O.U. EL EJIDO</b> EXCMO. AYUNTAMIENTO DE EL EJIDO <small>UTE: TÉCNICA - FCO. PEÑA</small>
---	--	---	--	--	--	--	--	---



### CLASIFICACIÓN DE SUELO

- DELIMITACIÓN SECTOR
- DELIMITACIÓN SUBSECTORES
- DELIMITACIÓN UNIDADES BÁSICAS

DENOMINACIÓN	CALIFICACIÓN	SUPERFICIE
--------------	--------------	------------

### RED VIARIA Y SERVICIOS

- VIARIO S.G.
- VIARIO LOCAL
- VIARIO INTERIOR

### CALIFICACIONES LUCRATIVAS

- T. RSM.1
- T. RSM.2
- T. RSM.3
- HOTELERO
- TERCARIO

### CALIFICACIONES USO PÚBLICO



- S.G. EQUIPAMIENTOS
- S.G. ESPACIOS LIBRES
- S.G. INFRAESTRUCTURAS
- S.L. EQUIPAMIENTOS
- S.L. ESPACIOS LIBRES
- GOLF

### ORDENACIÓN PORMENORIZADA

Hojas: 27 - 2      Escala: 1/2000

S.U.O. ENSENADA DE S. MIGUEL  
SECTORES DE SUELO URBANIZABLE ORDENADO

REVISIÓN ADAPTACIÓN  
P.G.O.U. EL EJIDO  
EXCMO. AYUNTAMIENTO DE EL EJIDO  
UTE: TECNIA - FCO. PEÑA

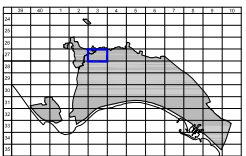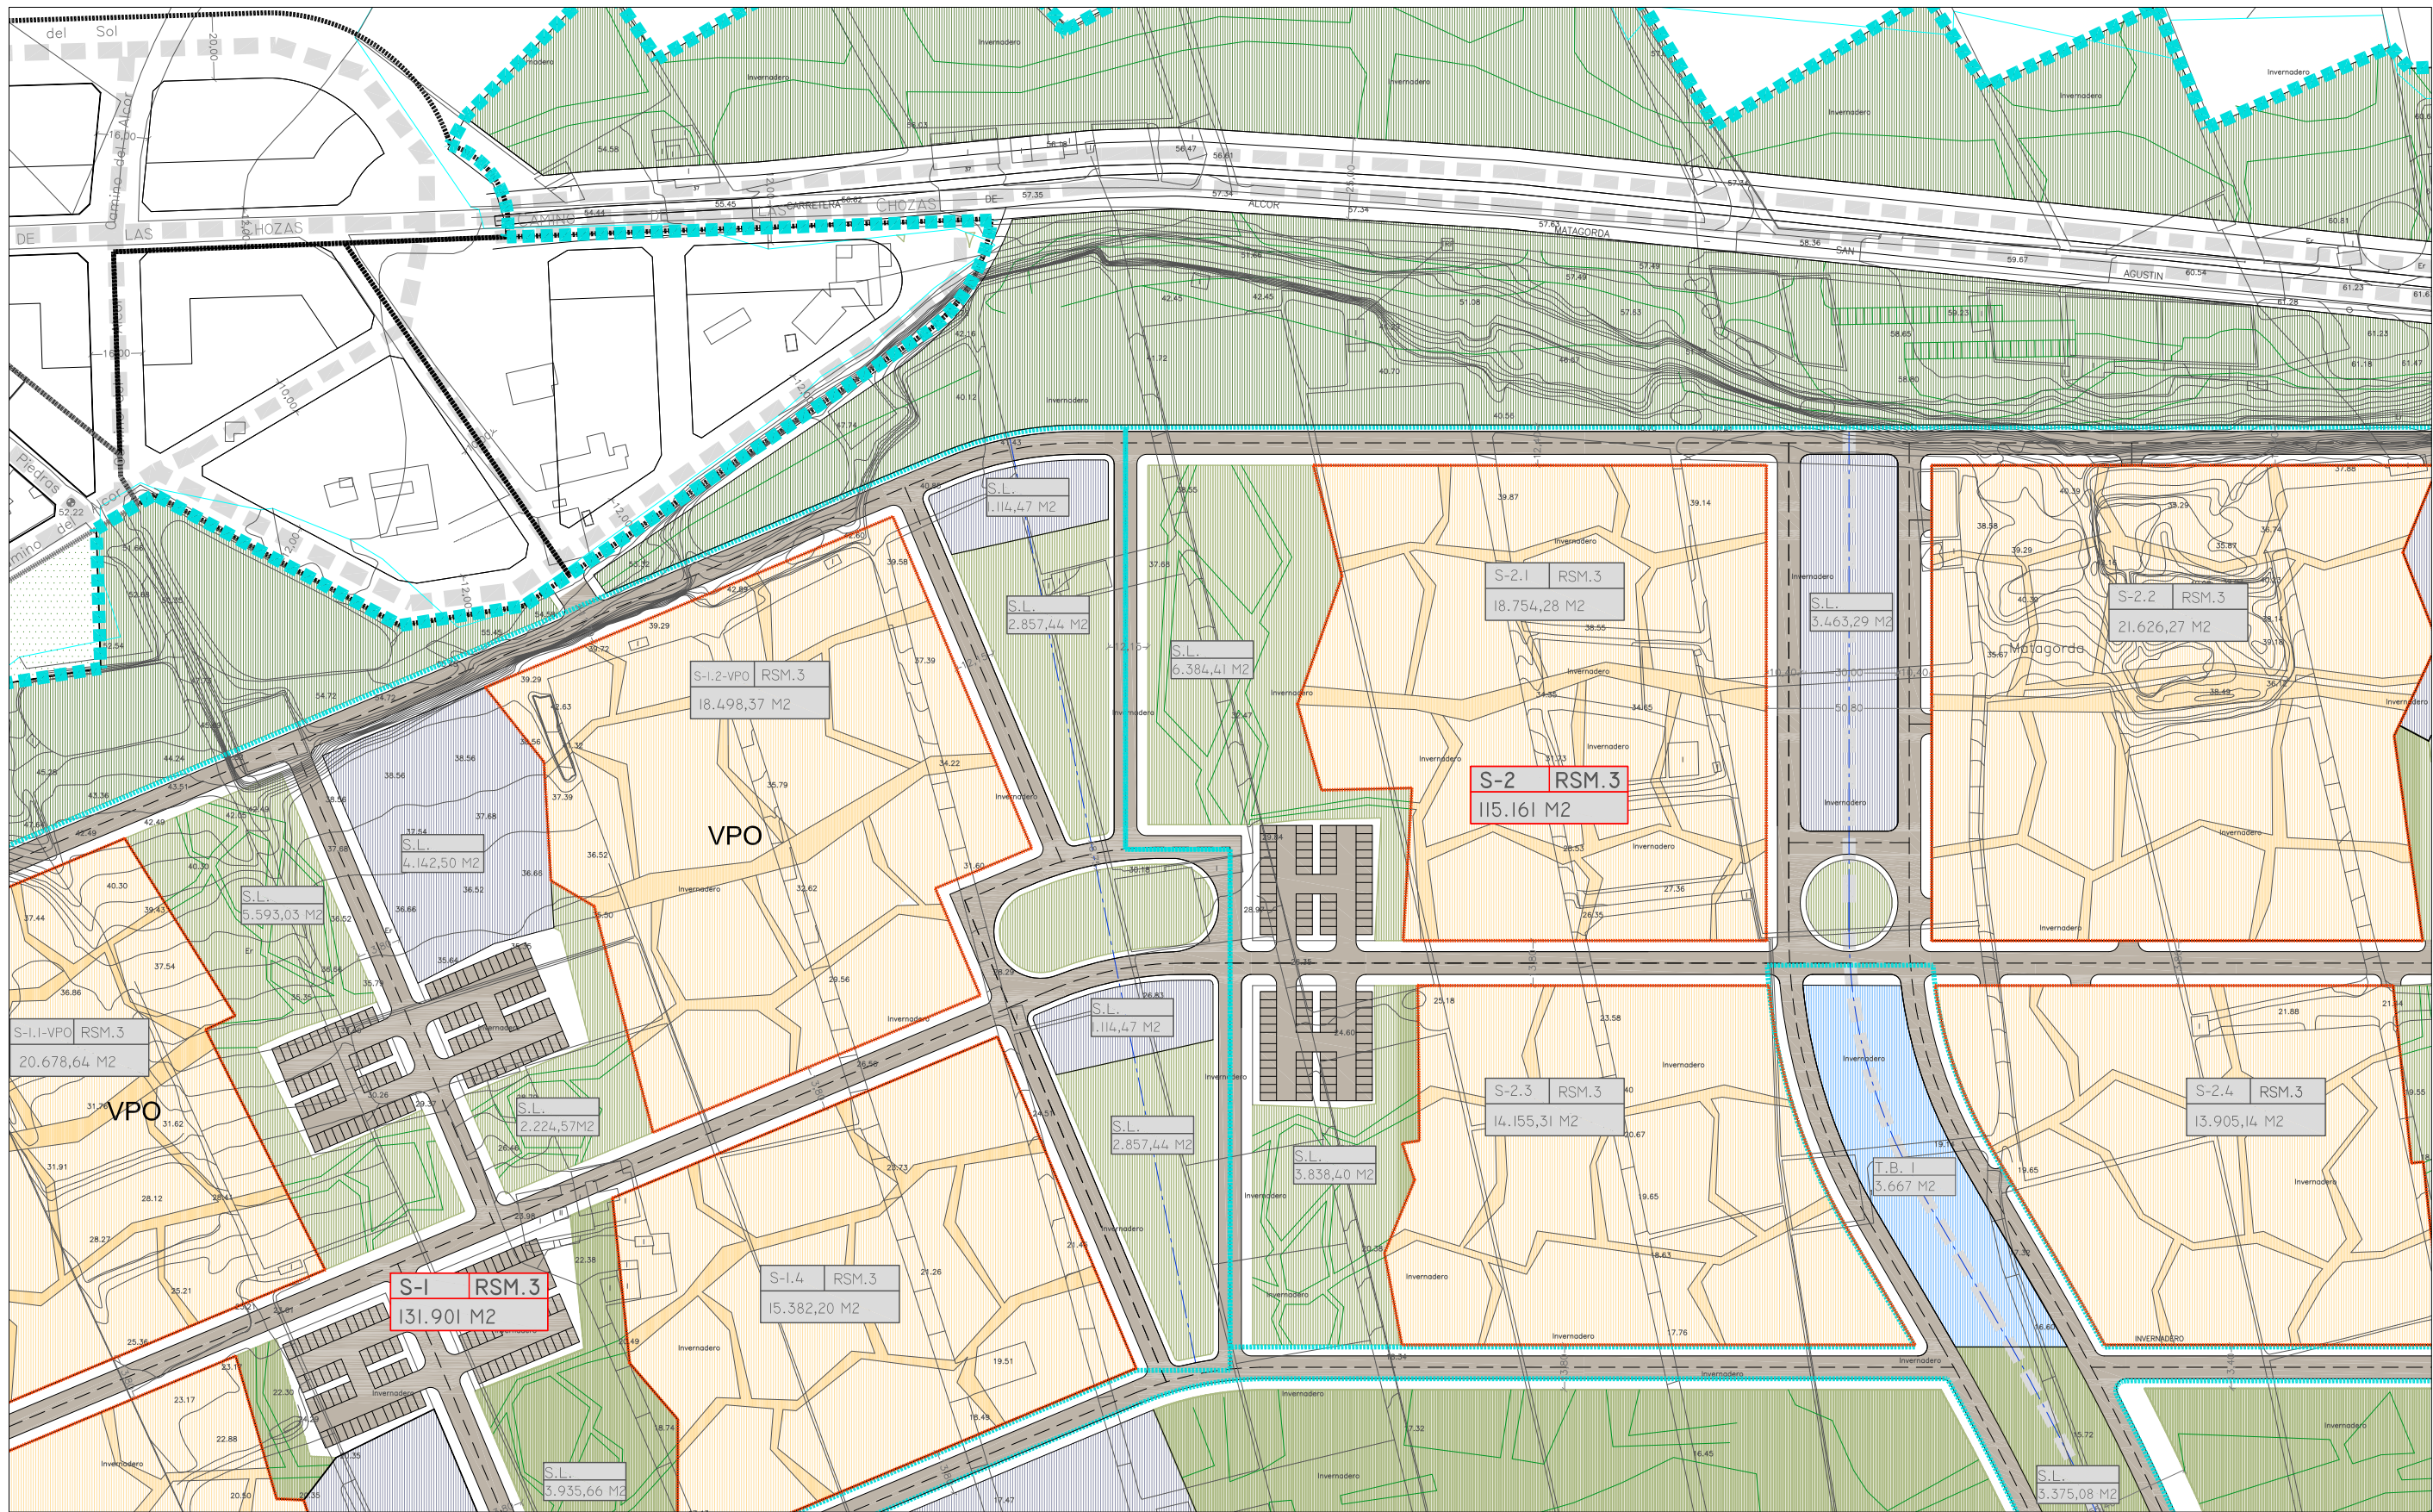

**CLASIFICACIÓN DE SUELO**

- DELIMITACIÓN SECTOR
- - - - - DELIMITACIÓN SUBSECTORES
- DELIMITACIÓN UNIDADES BÁSICAS

—	DENOMINACIÓN
—	CALIFICACIÓN
—	SUPERFICIE

**RED VIARIA Y SERVICIOS**

- - - - - VIARIO S.G.
- - - - - VIARIO LOCAL
- ~ ~ ~ ~ ~ VIARIO INTERIOR

**CALIFICACIONES LUCRATIVAS**

- T. RSM.1
- T. RSM.2
- T. RSM.3
- HOTELERO
- TERCARIO

**CALIFICACIONES USO PÚBLICO**


- S.G. EQUIPAMIENTOS
- S.L. EQUIPAMIENTOS
- S.G. ESPACIOS LIBRES
- S.L. ESPACIOS LIBRES
- S.G. INFRAESTRUCTURAS
- GOLF

**ORDENACIÓN PORMENORIZADA**



Hojas: 27 - 3      Escala: 1/2000

S.U.O.  
ENSENADA DE S. MIGUEL  
SECTORES DE SUELO  
URBANIZABLE ORDENADO

**REVISIÓN ADAPTACIÓN  
P.G.O.U. EL EJIDO**  
EXCMO. AYUNTAMIENTO DE EL EJIDO  
UTE: TECNIA - FCO. PEÑA

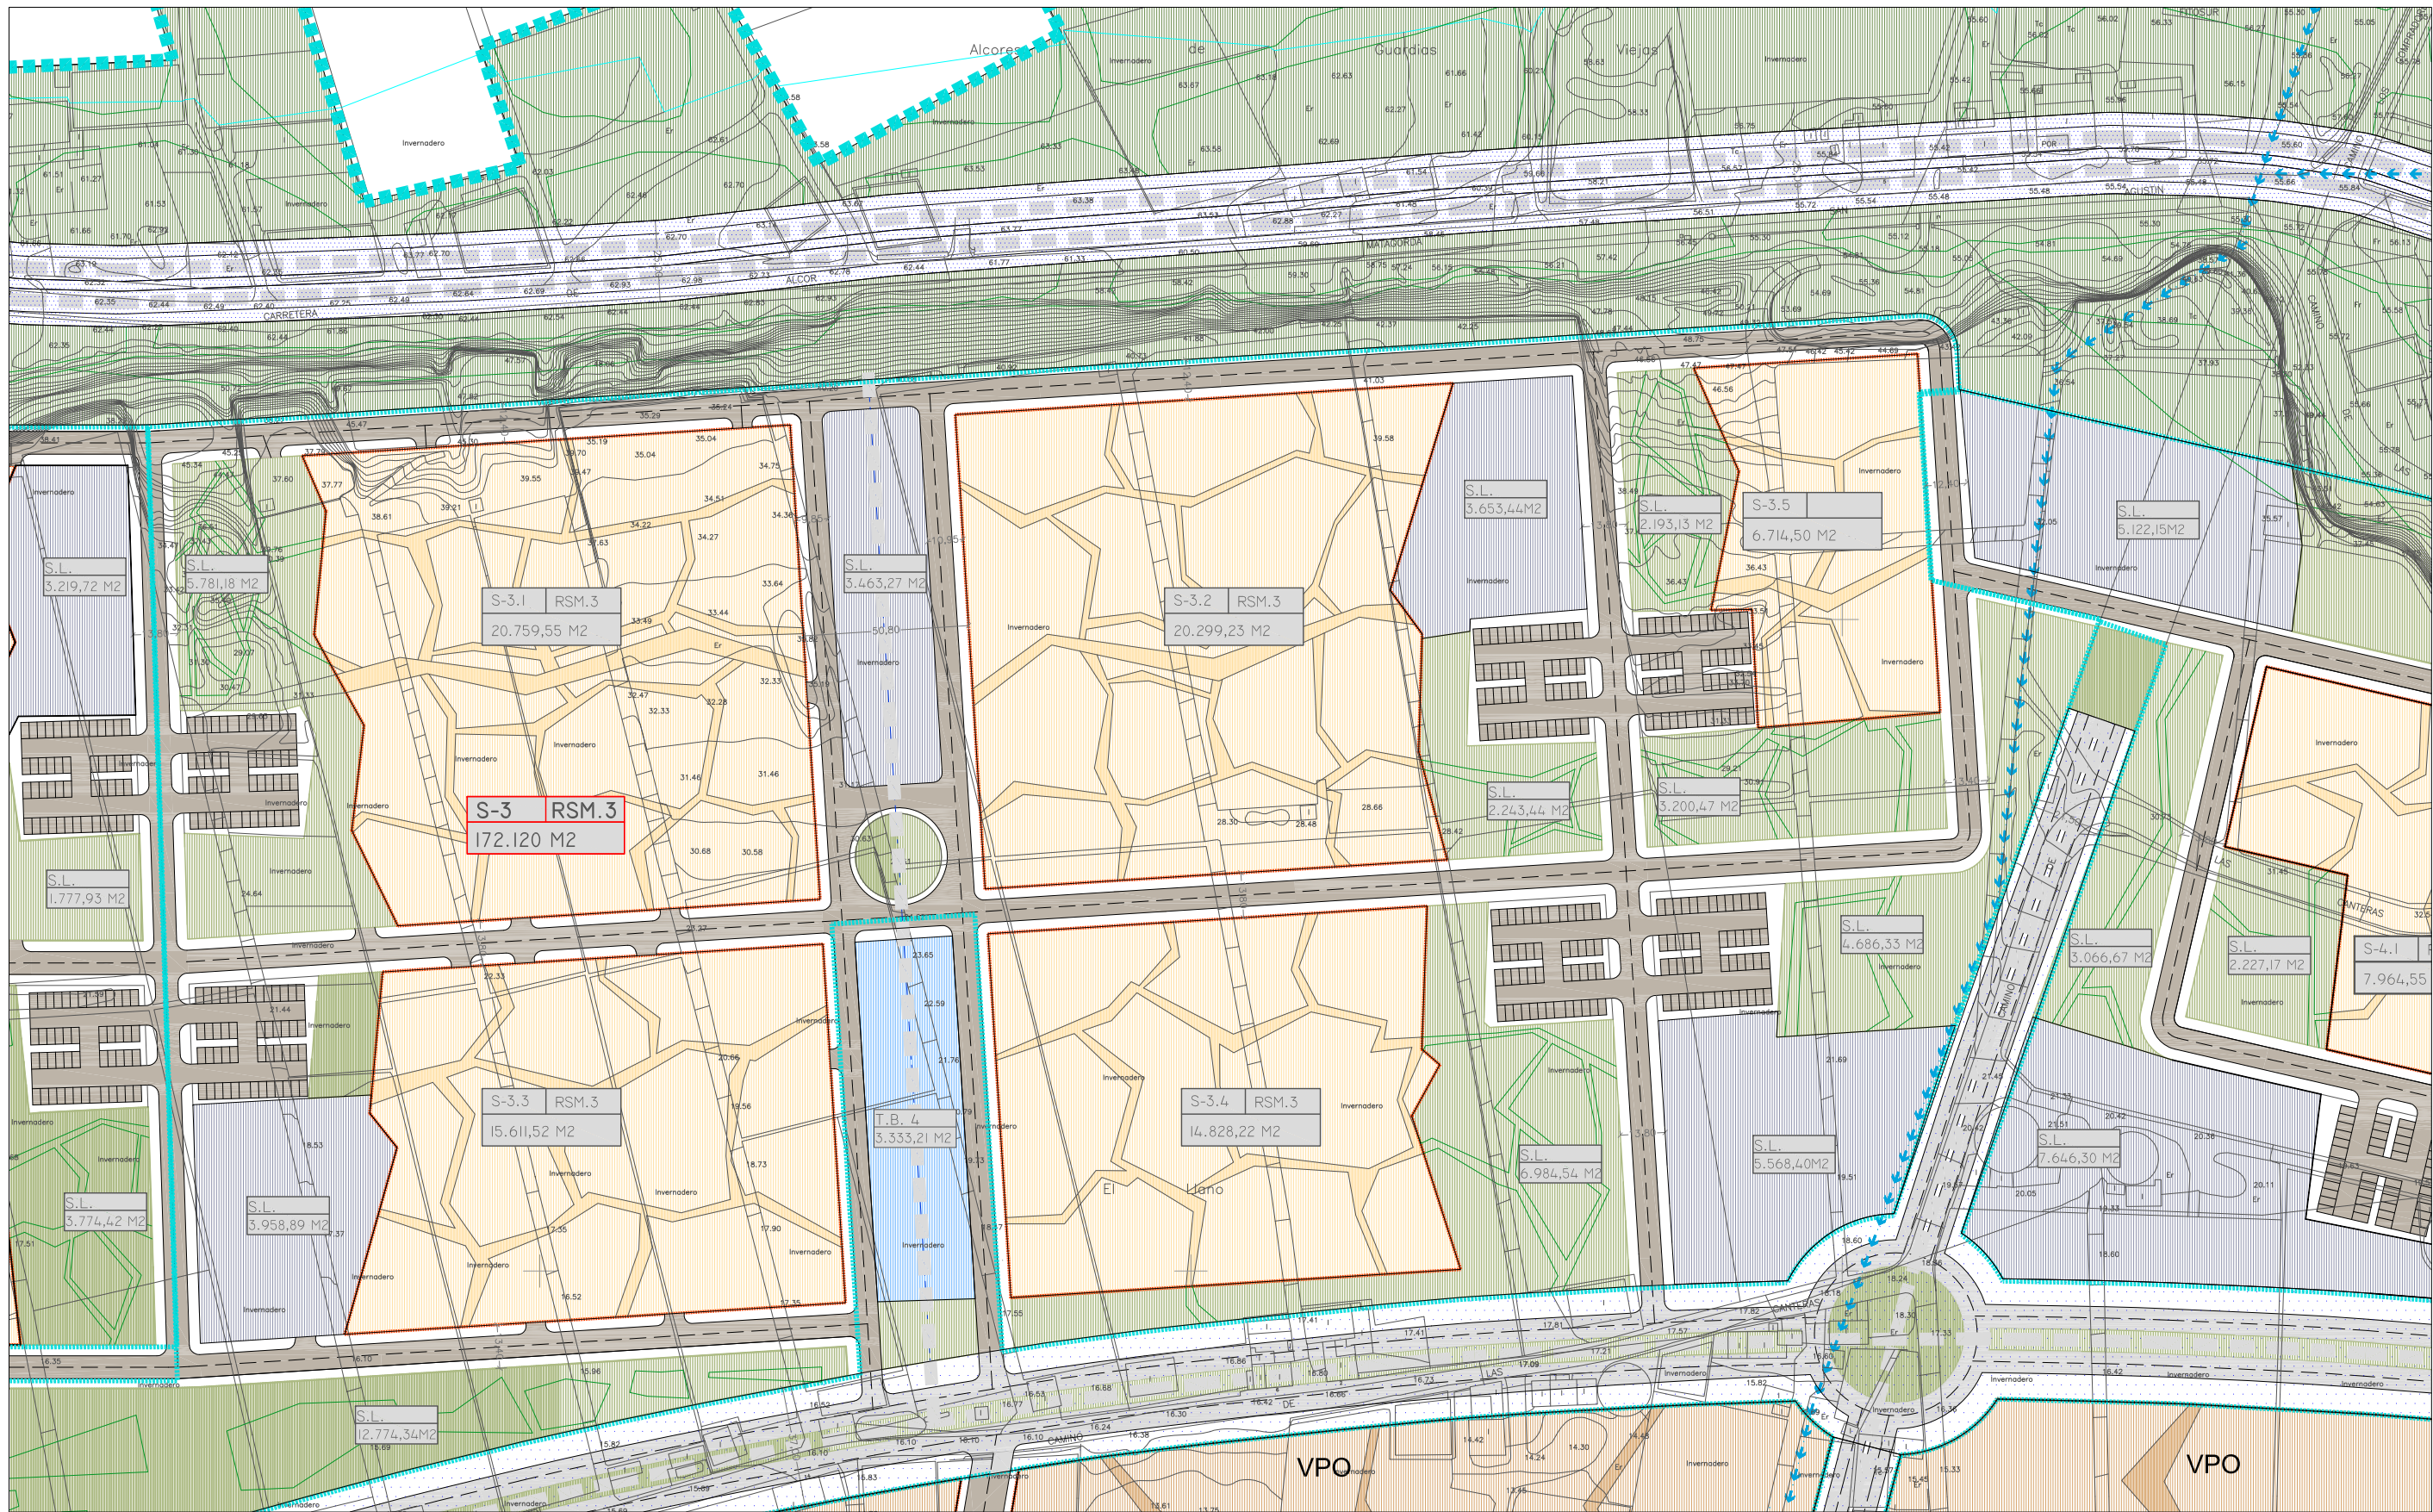

<b>CLASIFICACIÓN DE SUELO</b> DELIMITACIÓN SECTOR DELIMITACIÓN SUBSECTORES DELIMITACIÓN UNIDADES BÁSICAS		<b>RED VIARIA Y SERVICIOS</b> VIARIO S.G. VIARIO LOCAL VIARIO INTERIOR		<b>CALIFICACIONES LUCRATIVAS</b> T. RSM.1 T. RSM.2 T. RSM.3 HOTELERO TERCARIO		<b>CALIFICACIONES USO PÚBLICO</b> S.G. EQUIPAMIENTOS S.G. ESPACIOS LIBRES S.G. INFRAESTRUCTURAS S.L. EQUIPAMIENTOS S.L. ESPACIOS LIBRES GOLF		<b>ORDENACIÓN PORMENORIZADA</b> Hojas: 27 - 4      Escala: 1/2000 <b>S.U.O. ENSENADA DE S. MIGUEL</b> SECTORES DE SUELO URBANIZABLE ORDENADO <b>REVISIÓN ADAPTACIÓN P.G.O.U. EL EJIDO</b> EXCMO. AYUNTAMIENTO DE EL EJIDO UTE: TECNIA - FCO. PEÑA
<b>DENOMINACIÓN CALIFICACIÓN SUPERFICIE</b> DENOMINACIÓN CALIFICACIÓN SUPERFICIE								

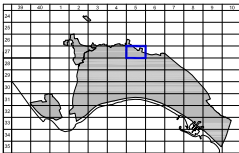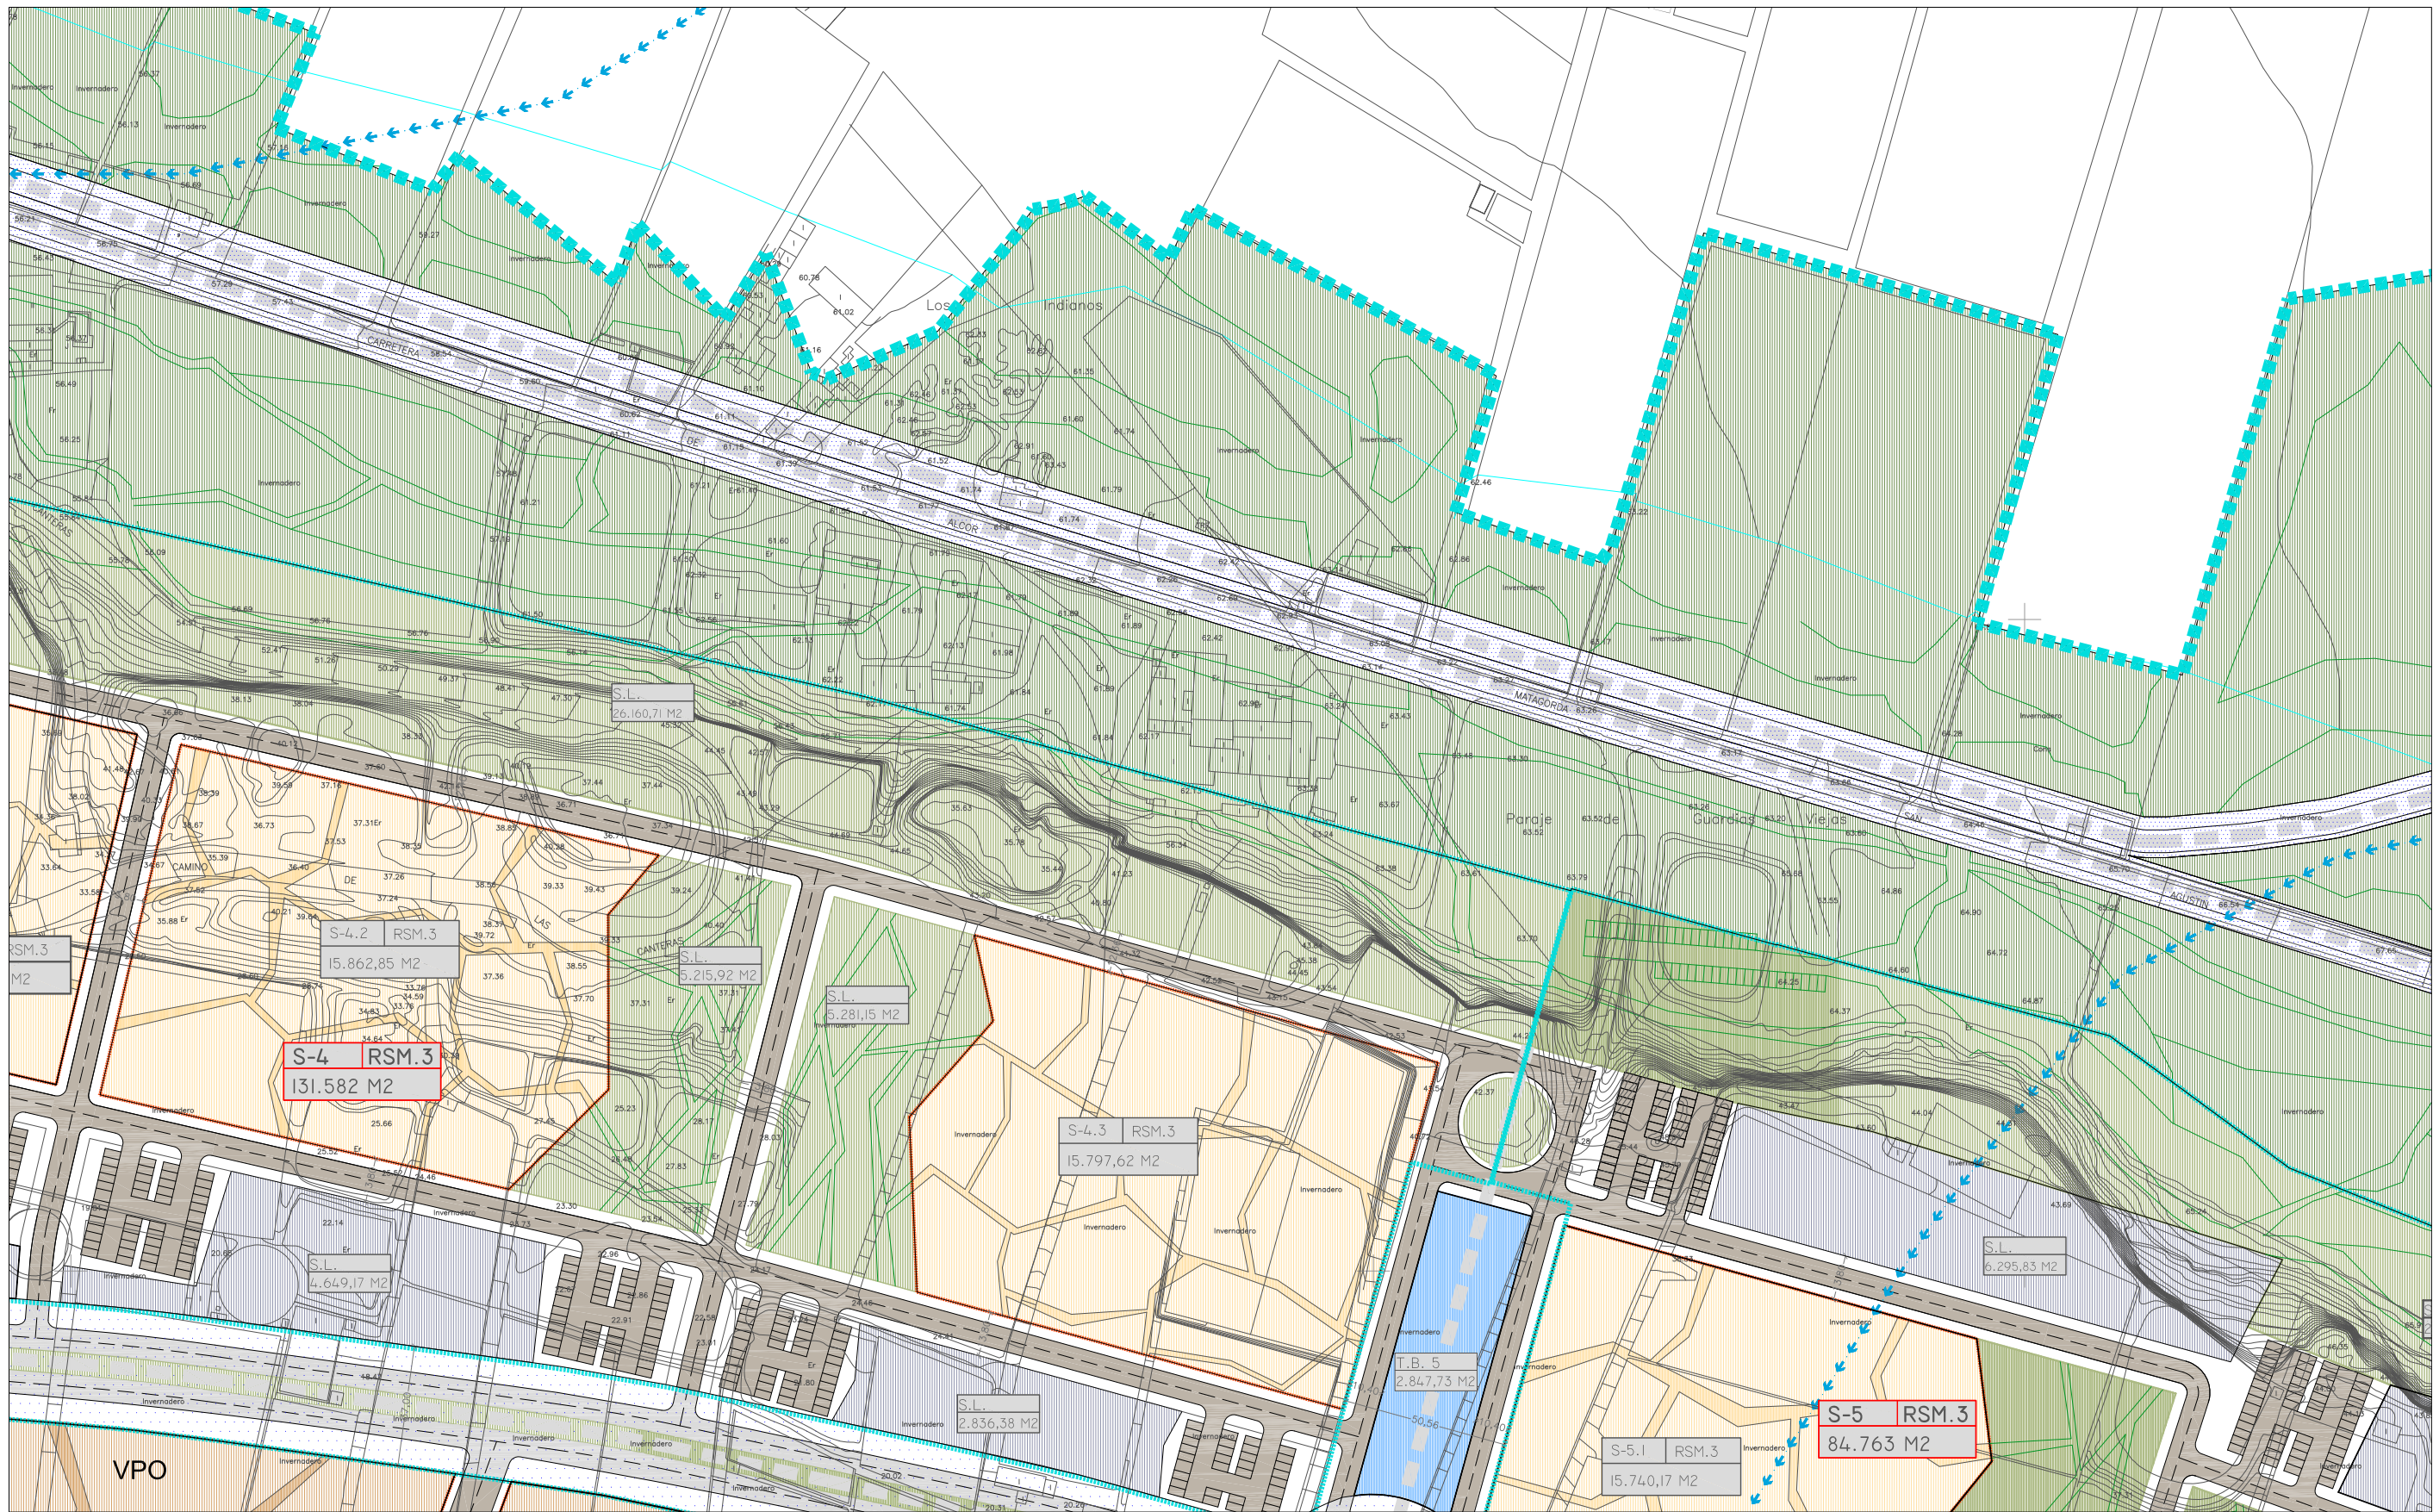

**CLASIFICACIÓN DE SUELO**

	DELIMITACIÓN SECTOR
	DELIMITACIÓN SUBSECTORES
	DELIMITACIÓN UNIDADES BÁSICAS
	DENOMINACIÓN CALIFICACIÓN
	SUPERFICIE

**RED VIARIA Y SERVICIOS**

	VIARIO S.G.
	VIARIO LOCAL
	VIARIO INTERIOR

**CALIFICACIONES LUCRATIVAS**

	T. RSM.1		HOTELERO
	T. RSM.2		TERCIARIO
	T. RSM.3		

**CALIFICACIONES USO PÚBLICO**


	S.G. EQUIPAMIENTOS		S.L. EQUIPAMIENTOS
	S.G. ESPACIOS LIBRES		S.L. ESPACIOS LIBRES
	S.G. INFRAESTRUCTURAS		GOLF

**ORDENACIÓN PORMENORIZADA**


Hojas: 27 - 5	Escala: 1/2000
---------------	----------------

S.U.O.  
ENSENADA DE S. MIGUEL  
SECTORES DE SUELO  
URBANIZABLE ORDENADO


**REVISIÓN ADAPTACIÓN  
P.G.O.U. EL EJIDO**  
EXCMO. AYUNTAMIENTO DE EL EJIDO  
UTE: TECNIA - FCO. PEÑA

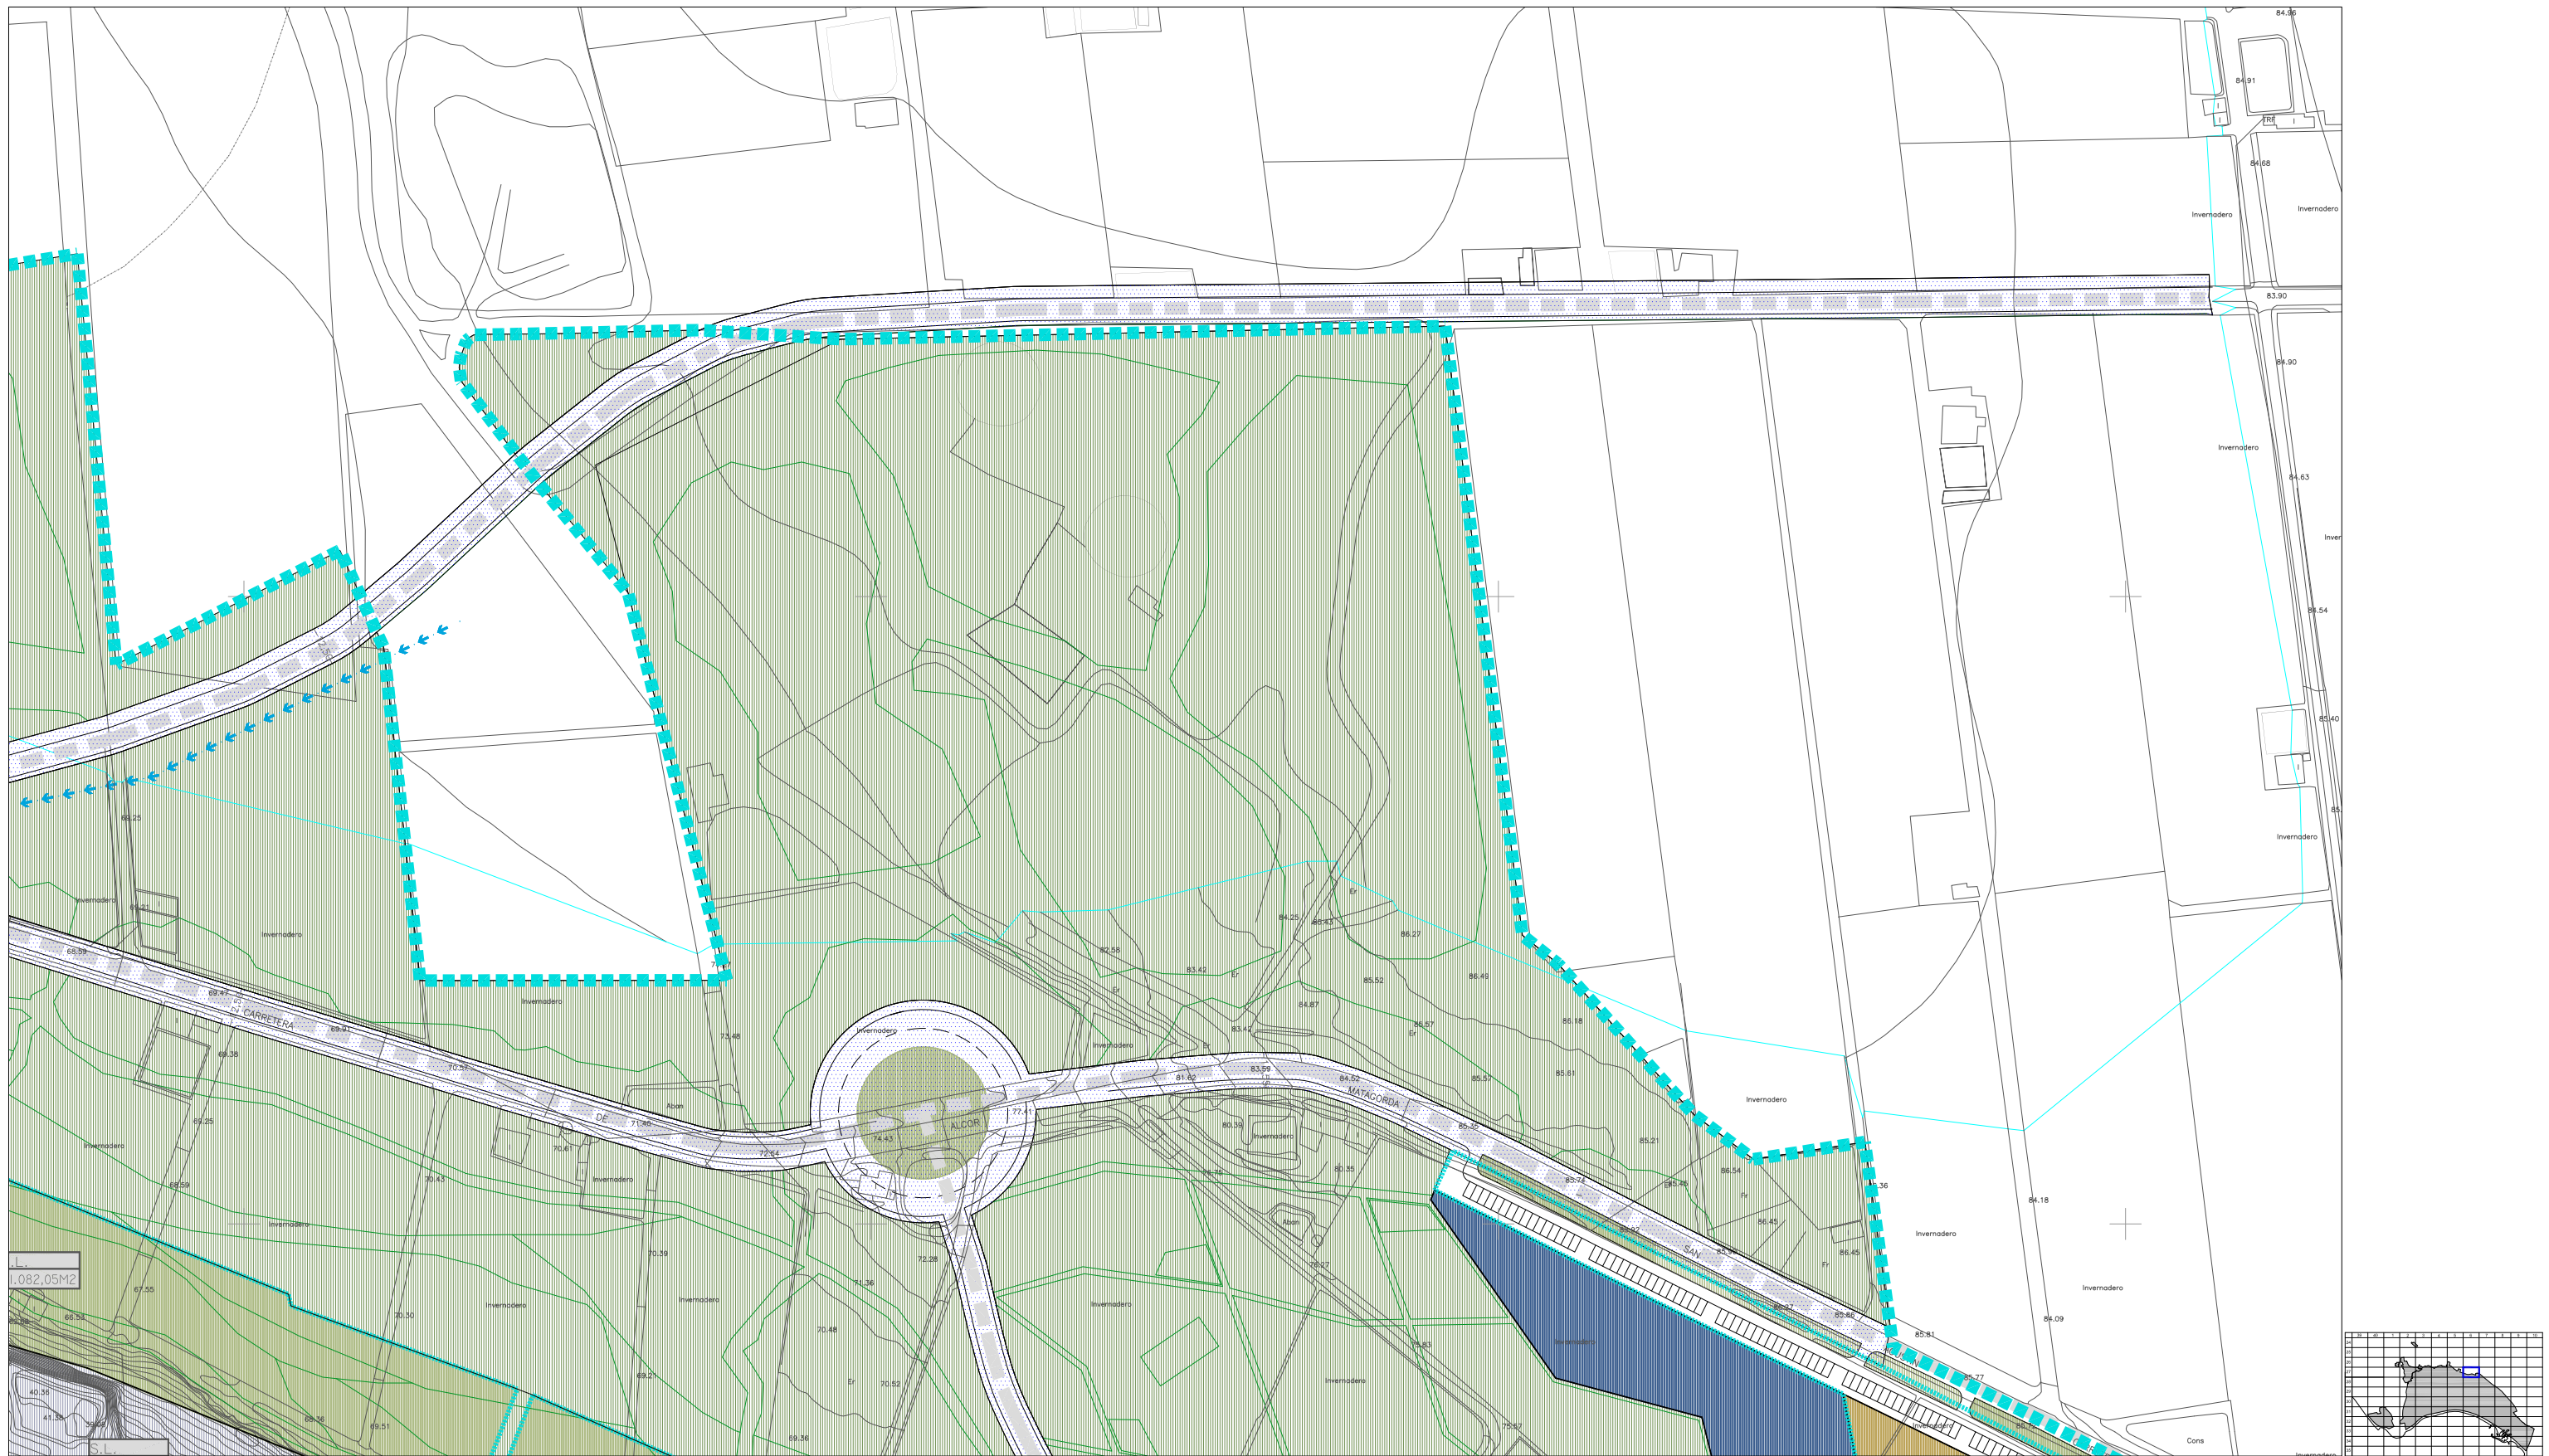


**CLASIFICACIÓN DE SUELO**

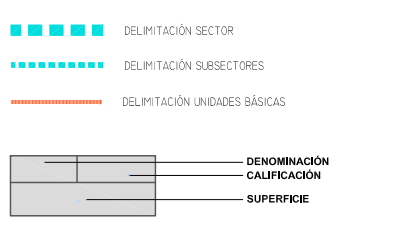


**RED VIARIA Y SERVICIOS**

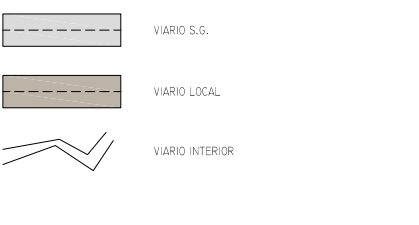

**CALIFICACIONES LUCRATIVAS**

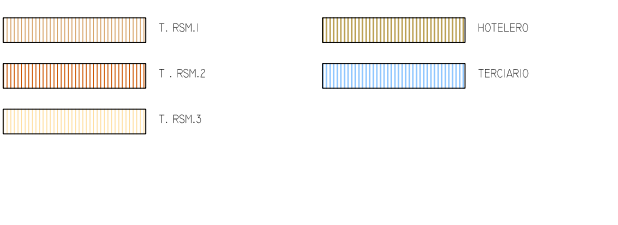

**CALIFICACIONES USO PÚBLICO**

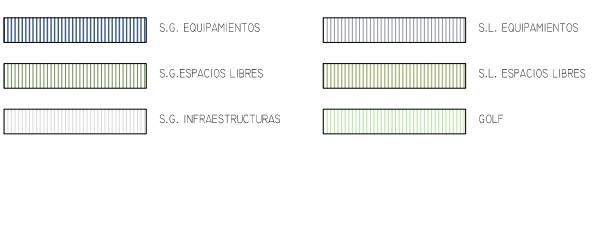

**ORDENACIÓN PORMENORIZADA**

Hojas: 27 - 6 Escala: 1/2000



S.U.O.  
ENSENADA DE S. MIGUEL

SECTORES DE SUELO  
URBANIZABLE ORDENADO


**REVISIÓN ADAPTACIÓN  
P.G.O.U. EL EJIDO**

EXCMO. AYUNTAMIENTO DE EL EJIDO  
UTE: TECNIA - FCO. PEÑA



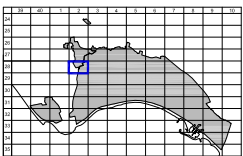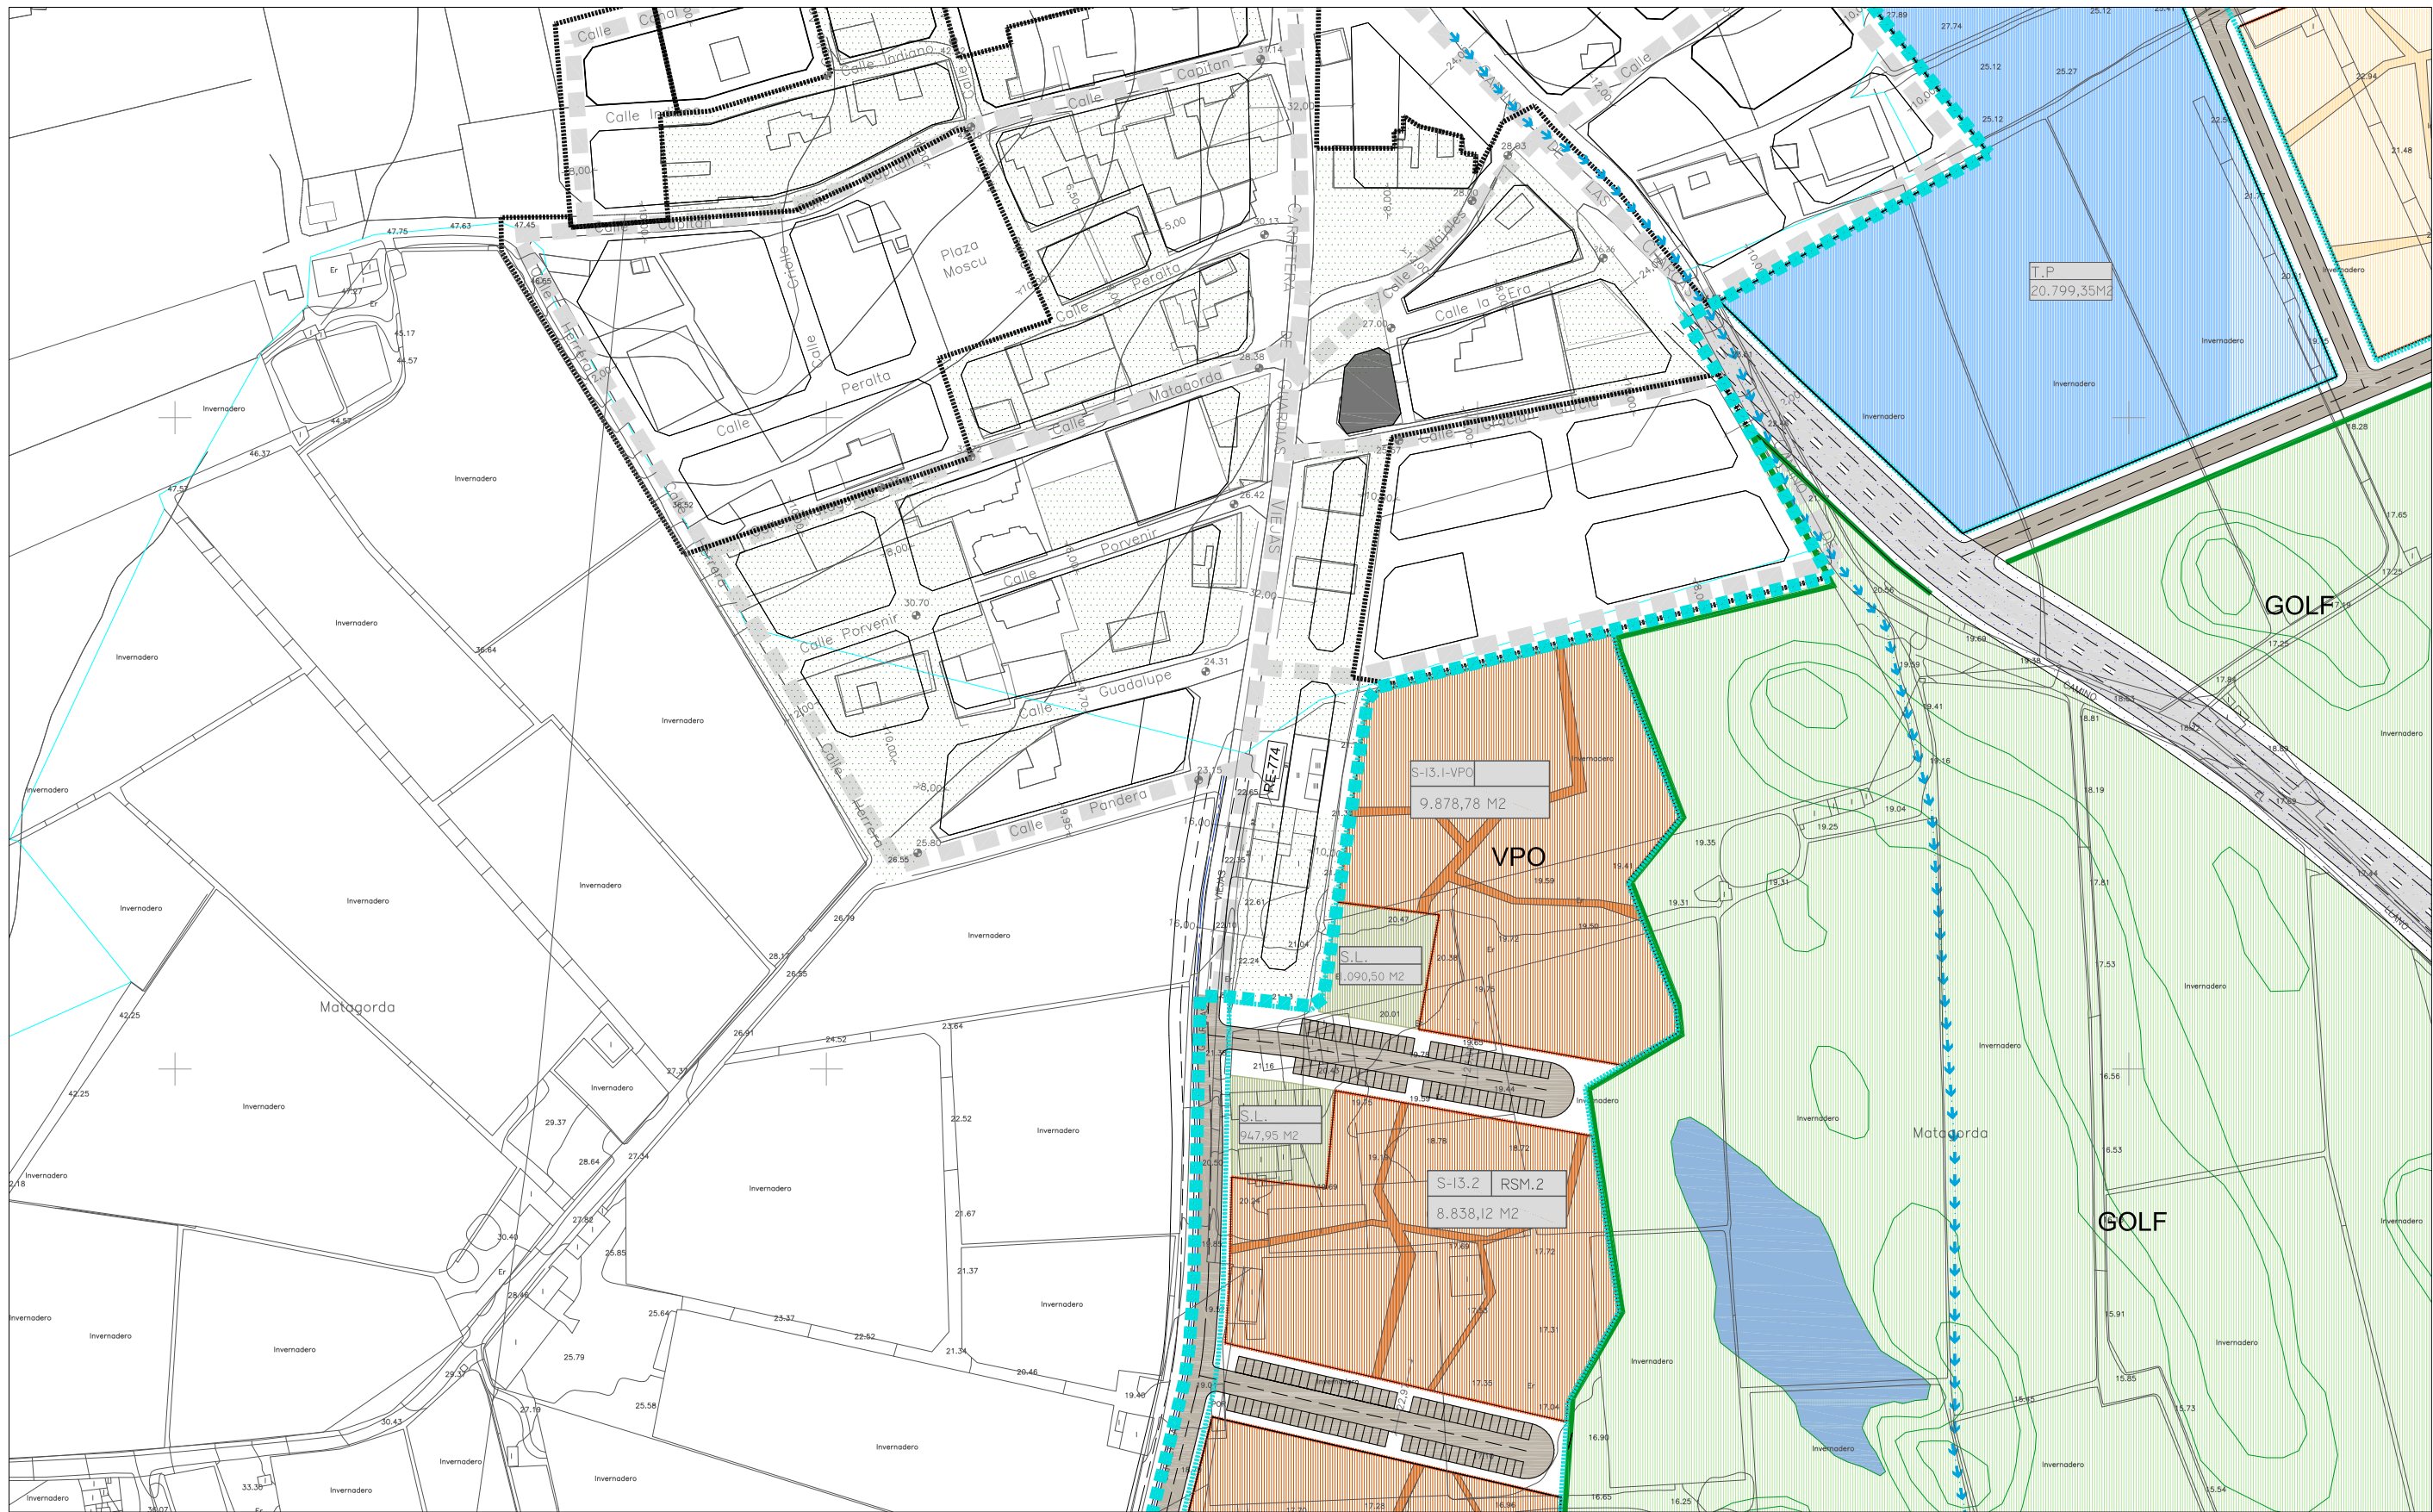

<b>CLASIFICACIÓN DE SUELO</b> 		<b>RED VIARIA Y SERVICIOS</b> 		<b>CALIFICACIONES LUCRATIVAS</b> 		<b>CALIFICACIONES USO PÚBLICO</b> 		<b>ORDENACIÓN PORMENORIZADA</b> Hojas: 28 - 2      Escala: 1/2000
						<b>S.U.O. ENSENADA DE S. MIGUEL</b> <b>SECTORES DE SUELO URBANIZABLE ORDENADO</b>		
						<b>REVISIÓN ADAPTACIÓN P.G.O.U. EL EJIDO</b> EXCMO. AYUNTAMIENTO DE EL EJIDO UTE- TECNIA - FCO. PEÑA		

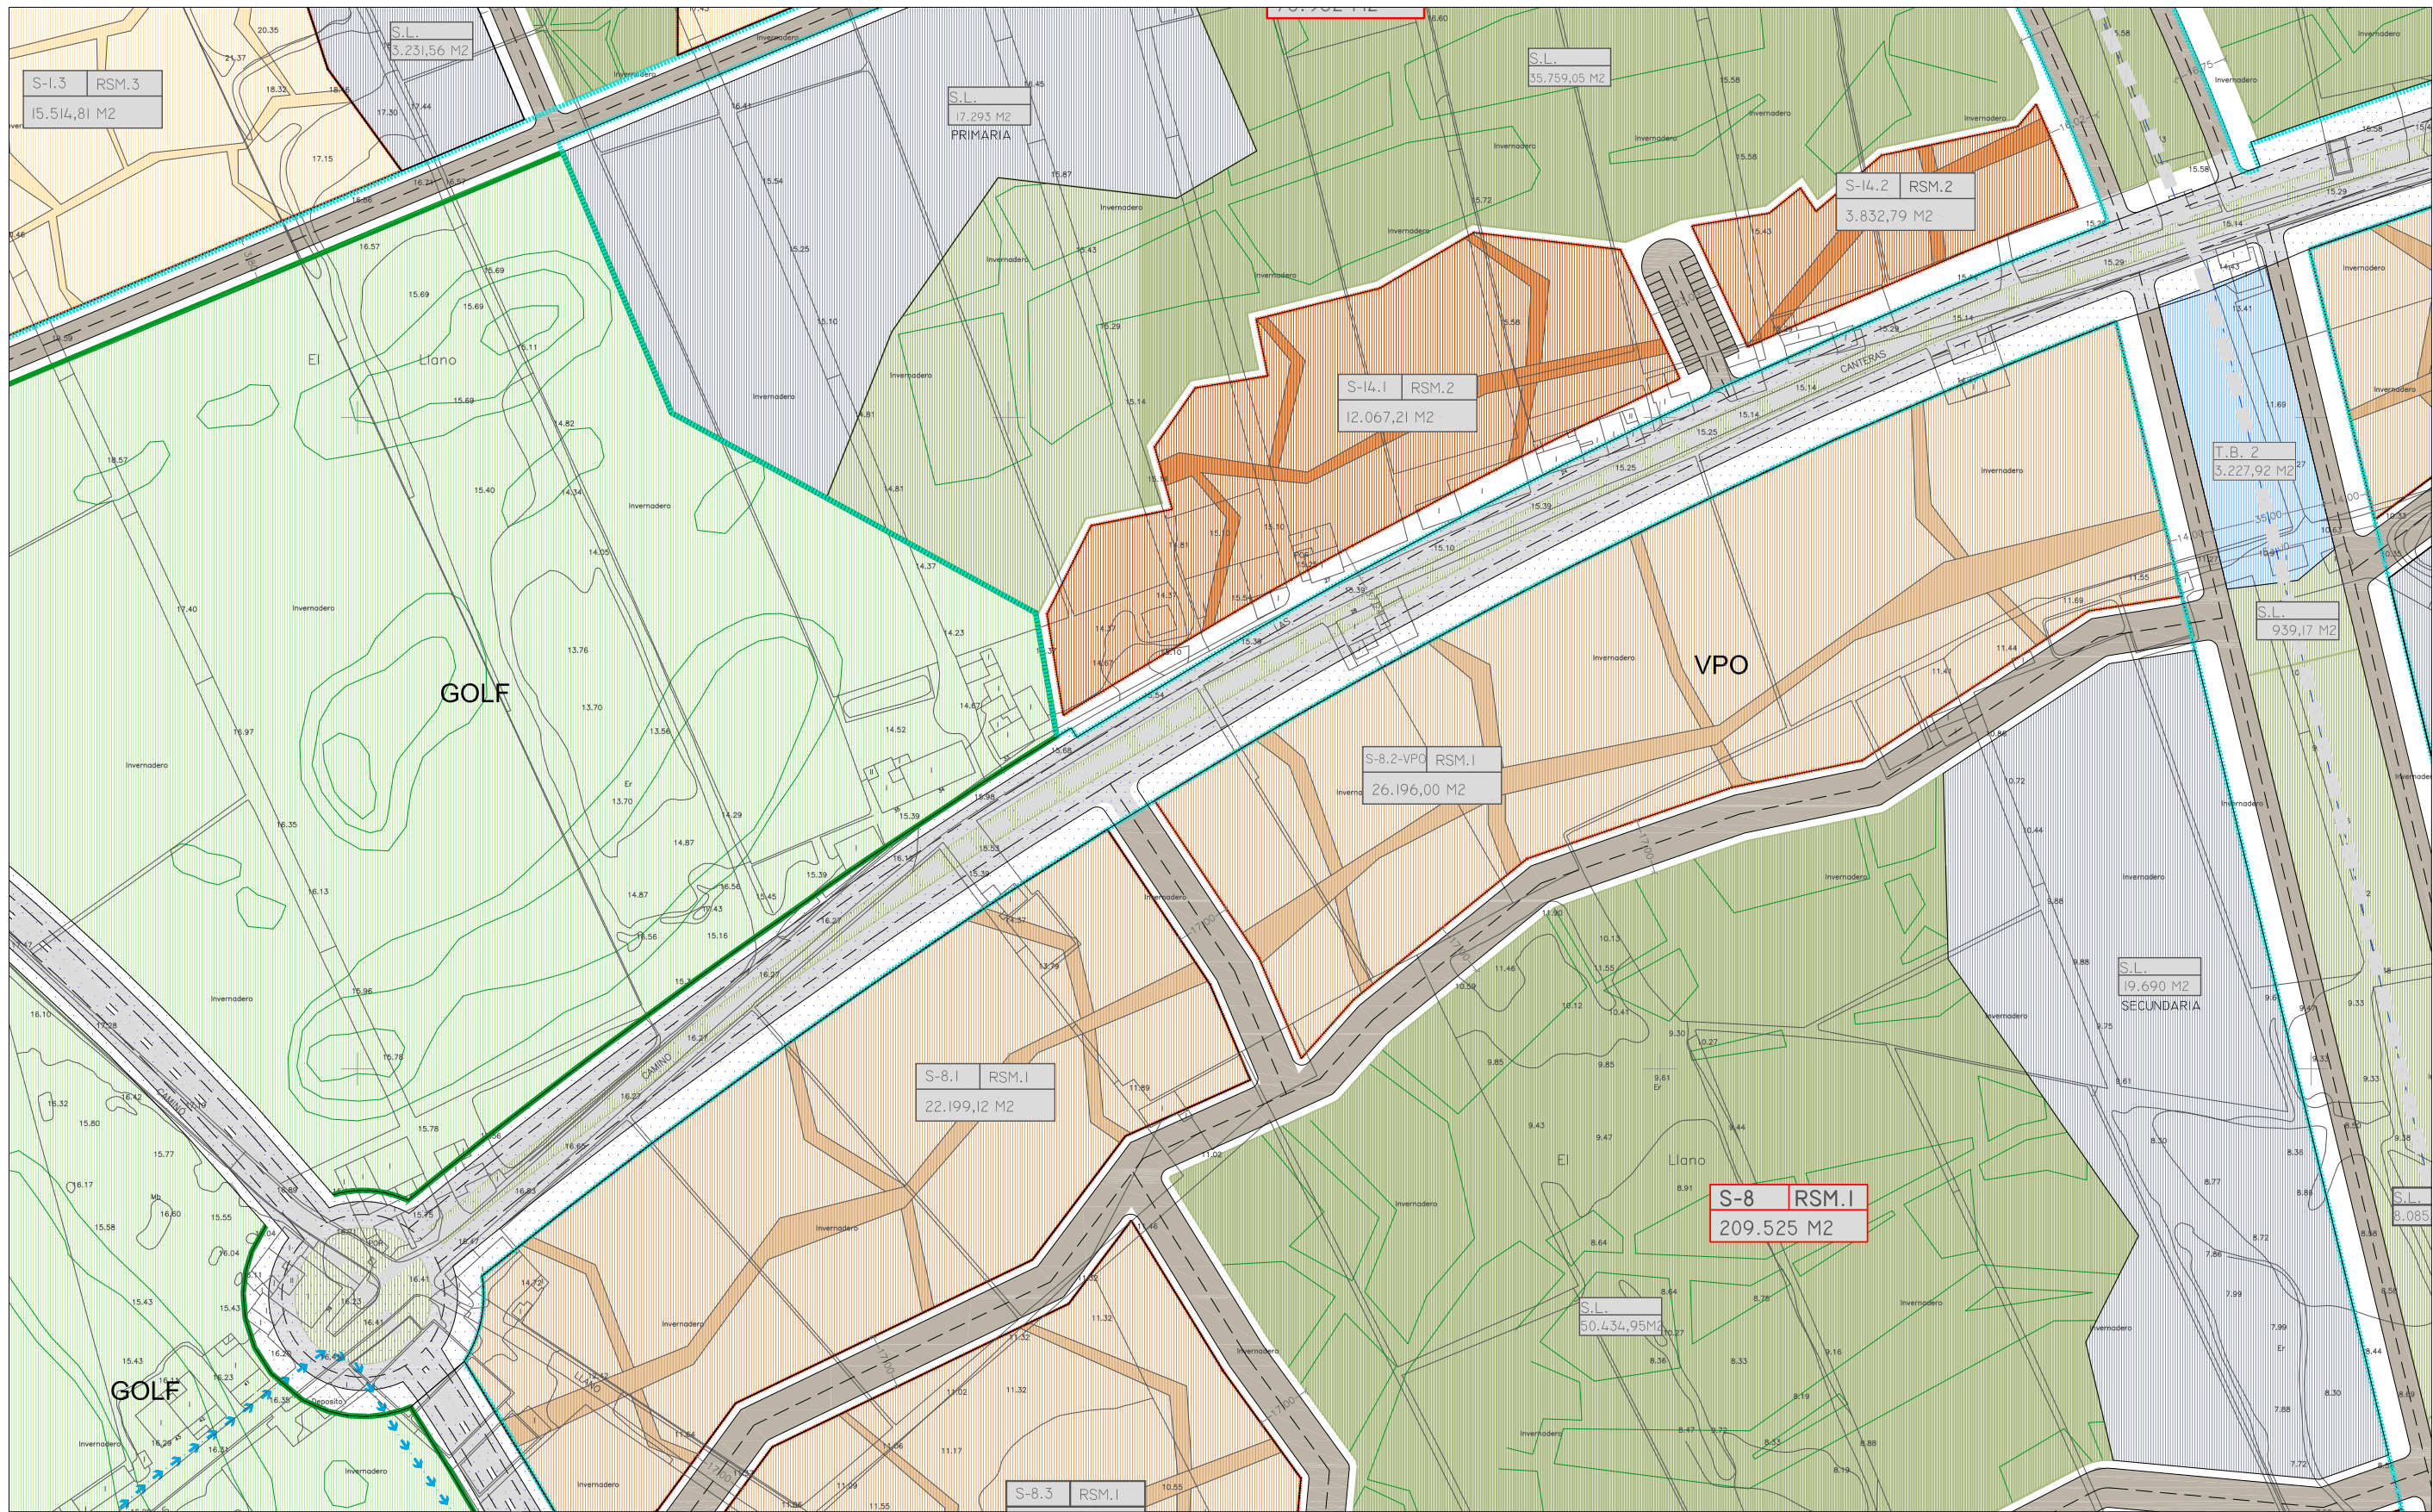

**CLASIFICACIÓN DE SUELO**

	DELIMITACIÓN SECTOR
	DELIMITACIÓN SUBSECTORES
	DELIMITACIÓN UNIDADES BÁSICAS
	DENOMINACIÓN
	CALIFICACIÓN
	SUPERFICIE

**RED VIARIA Y SERVICIOS**

	VIARIO S.G.
	VIARIO LOCAL
	VIARIO INTERIOR

**CALIFICACIONES LUCRATIVAS**

	T. RSM.1		HOTELERO
	T. RSM.2		TERCIARIO
	T. RSM.3		

**CALIFICACIONES USO PÚBLICO**



	S.G. EQUIPAMIENTOS		S.L. EQUIPAMIENTOS
	S.G. ESPACIOS LIBRES		S.L. ESPACIOS LIBRES
	S.G. INFRAESTRUCTURAS		GOLF

**ORDENACIÓN PORMENORIZADA**



Hojas: 28 - 3	Escala: 1/2000
---------------	----------------

S.U.O.  
ENSENADA DE S. MIGUEL  
SECTORES DE SUELO  
URBANIZABLE ORDENADO


**REVISIÓN ADAPTACIÓN**  
**P.G.O.U. EL EJIDO**  
EXCMO. AYUNTAMIENTO DE EL EJIDO  
UTE: TECNIA - FCO. PEÑA

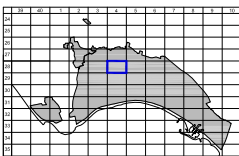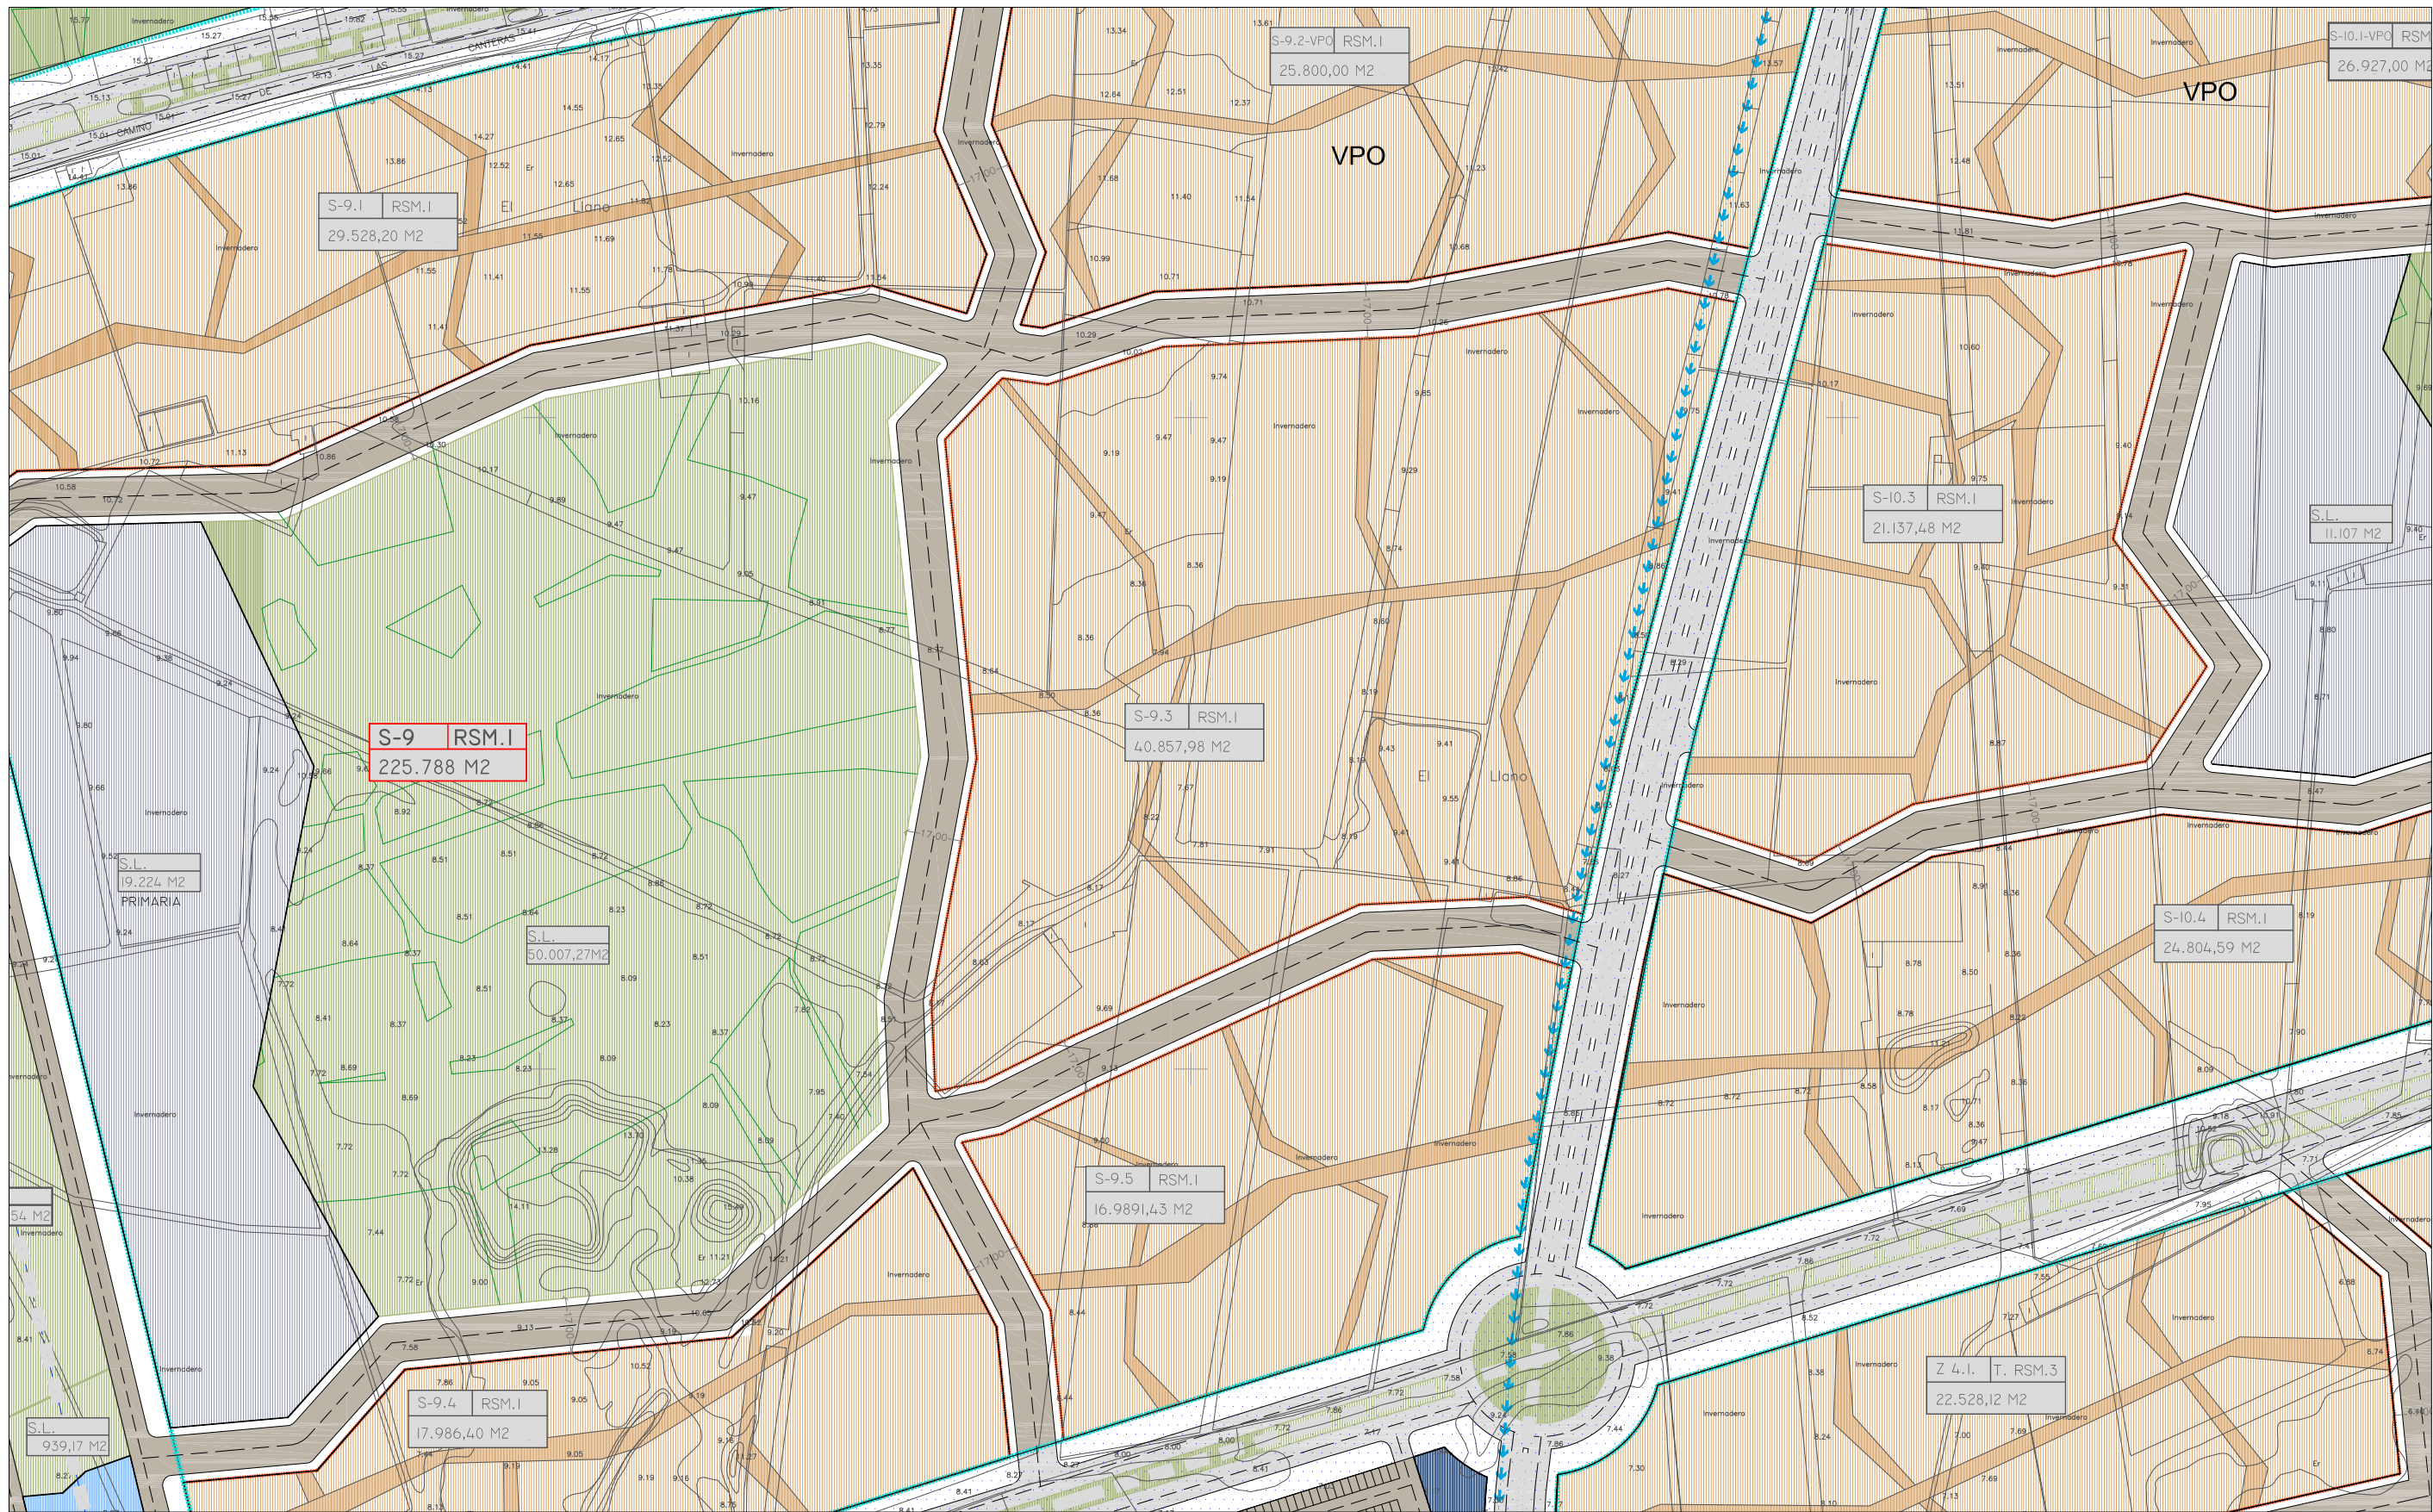

<p><b>CLASIFICACIÓN DE SUELO</b></p> <ul style="list-style-type: none"> <li>DELIMITACIÓN SECTOR</li> <li>DELIMITACIÓN SUBSECTORES</li> <li>DELIMITACIÓN UNIDADES BÁSICAS</li> </ul> <p>DENOMINACIÓN CALIFICACIÓN SUPERFICIE</p>	<p><b>RED VIARIA Y SERVICIOS</b></p> <ul style="list-style-type: none"> <li>VIARIO S.G.</li> <li>VIARIO LOCAL</li> <li>VIARIO INTERIOR</li> </ul>	<p><b>CALIFICACIONES LUCRATIVAS</b></p> <ul style="list-style-type: none"> <li>T. RSM.1</li> <li>T. RSM.2</li> <li>T. RSM.3</li> <li>HOTELERO</li> <li>TERCIARIO</li> </ul>	<p><b>CALIFICACIONES USO PÚBLICO</b></p> <ul style="list-style-type: none"> <li>S.G. EQUIPAMIENTOS</li> <li>S.G. ESPACIOS LIBRES</li> <li>S.G. INFRAESTRUCTURAS</li> <li>S.L. EQUIPAMIENTOS</li> <li>S.L. ESPACIOS LIBRES</li> <li>GOLF</li> </ul>	<p><b>ORDENACIÓN PORMENORIZADA</b></p> <p>Hojas: 28 - 4 Escala: 1/2000</p> <p>S.U.O. ENSENADA DE S. MIGUEL</p> <p>SECTORES DE SUELO URBANIZABLE ORDENADO</p> <p><b>REVISIÓN ADAPTACIÓN P.G.O.U. EL EJIDO</b></p> <p>EXCMO. AYUNTAMIENTO DE EL EJIDO UTE: TECNIA - FCO. PEÑA</p>
---	---	---	--	---

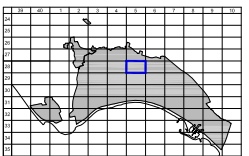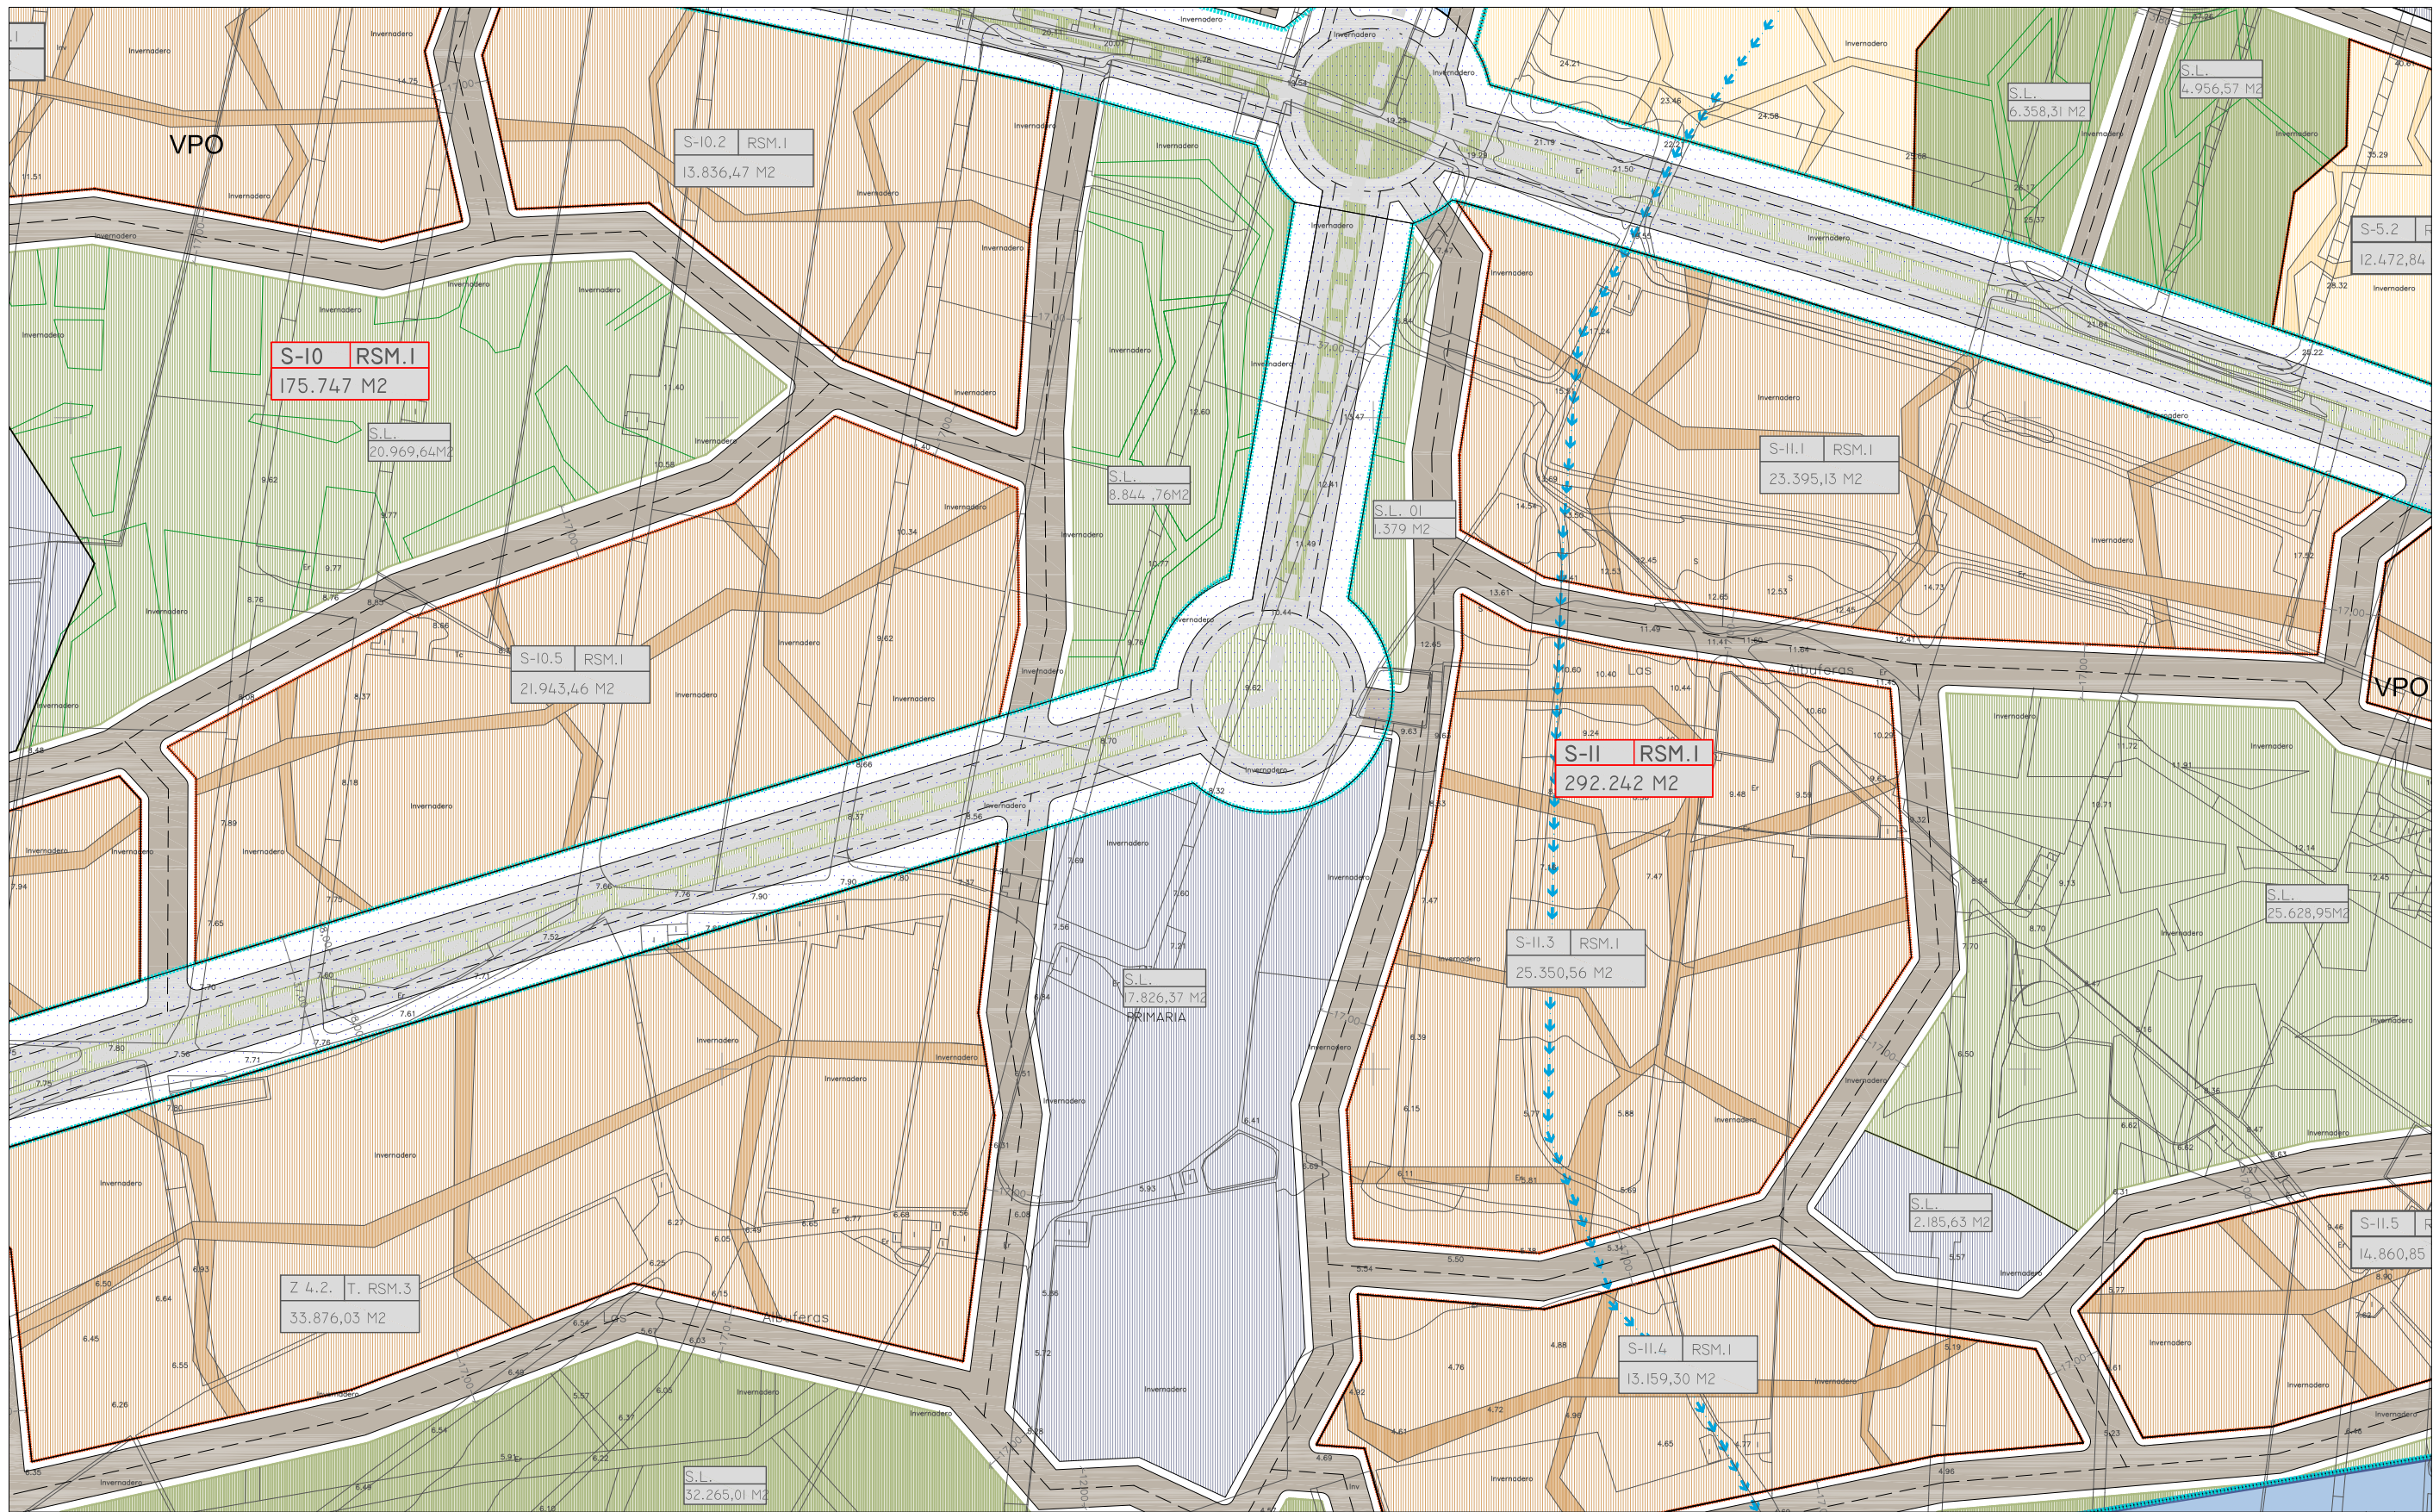

<b>CLASIFICACIÓN DE SUELO</b> 		<b>RED VIARIA Y SERVICIOS</b> 		<b>CALIFICACIONES LUCRATIVAS</b> 		<b>CALIFICACIONES USO PÚBLICO</b> 		<b>ORDENACIÓN PORMENORIZADA</b> Hojas: 28 - 5      Escala: 1/2000
						<b>S.U.O. ENSENADA DE S. MIGUEL</b> <b>SECTORES DE SUELO URBANIZABLE ORDENADO</b> <b>REVISIÓN ADAPTACIÓN P.G.O.U. EL EJIDO</b> EXCMO. AYUNTAMIENTO DE EL EJIDO UTE: TECNIA - FCO. PEÑA		

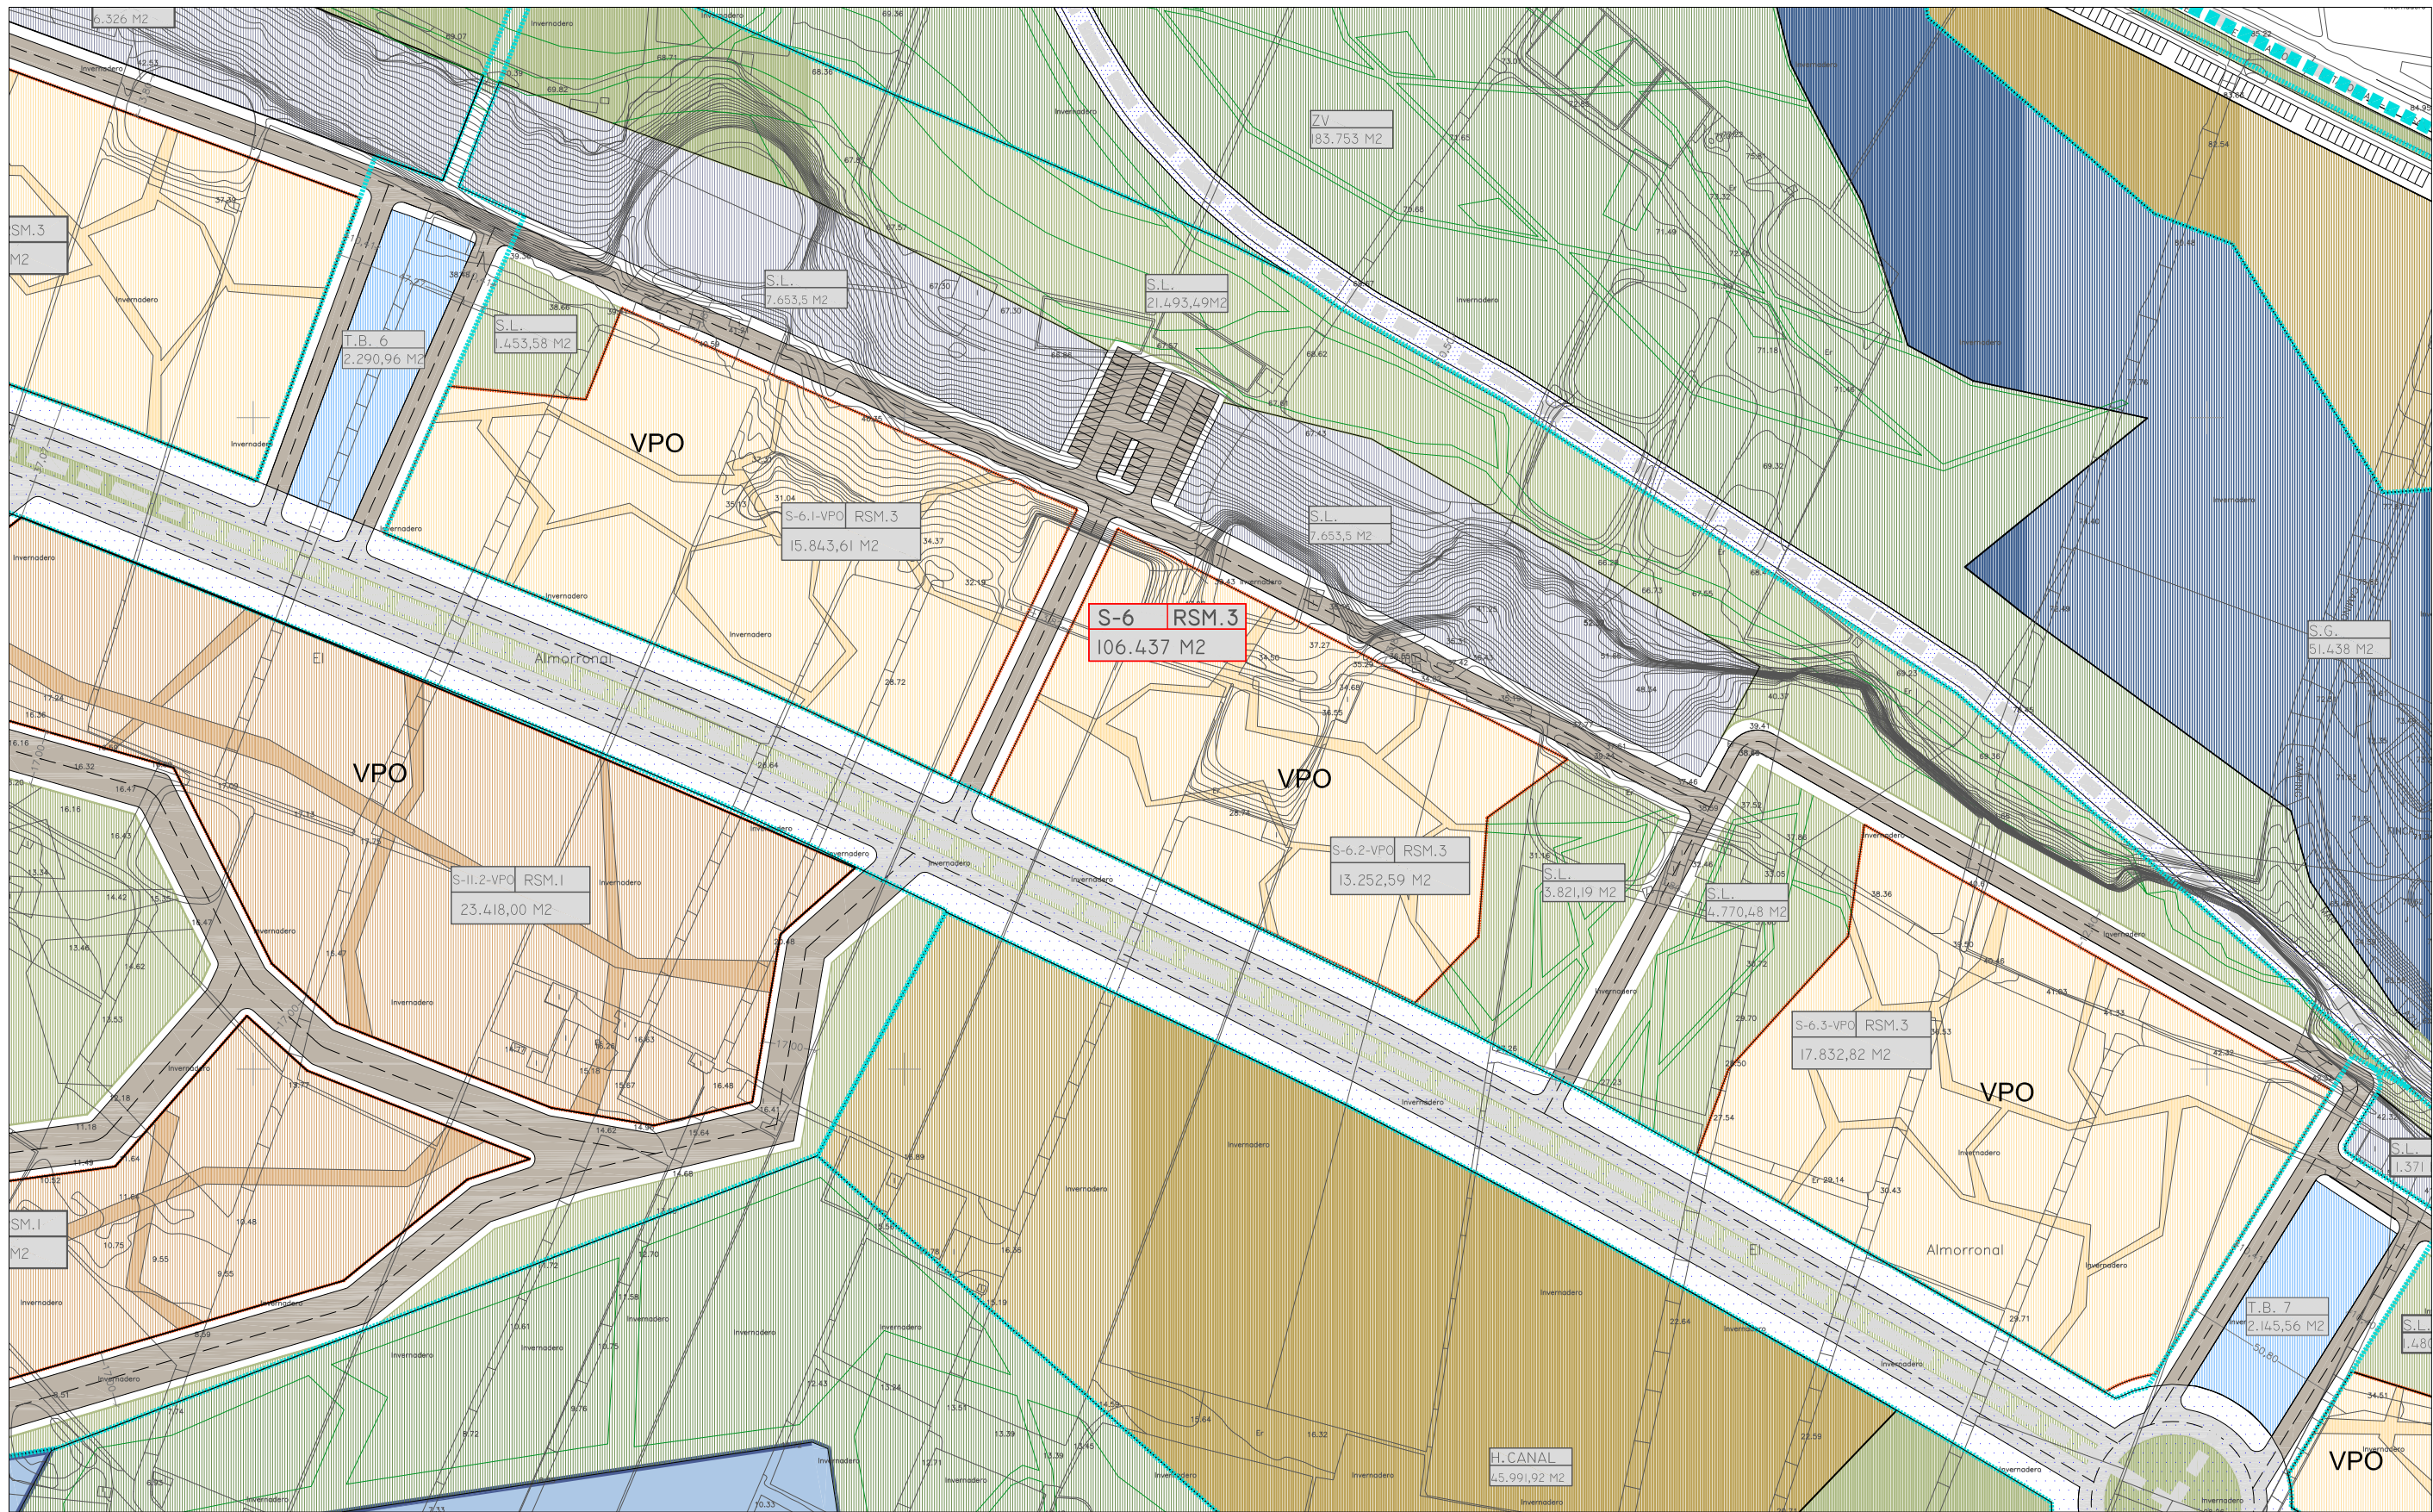

**CLASIFICACIÓN DE SUELO**

	DELIMITACIÓN SECTOR
	DELIMITACIÓN SUBSECTORES
	DELIMITACIÓN UNIDADES BÁSICAS
	DENOMINACIÓN CALIFICACIÓN SUPERFICIE

**RED VIARIA Y SERVICIOS**

	VIARIO S.G.
	VIARIO LOCAL
	VIARIO INTERIOR

**CALIFICACIONES LUCRATIVAS**

	T. RSM.1		HOTELERO
	T. RSM.2		TERCIARIO
	T. RSM.3		

**CALIFICACIONES USO PÚBLICO**

	S.G. EQUIPAMIENTOS		S.L. EQUIPAMIENTOS
	S.G. ESPACIOS LIBRES		S.L. ESPACIOS LIBRES
	S.G. INFRAESTRUCTURAS		GOLF

**ORDENACIÓN PORMENORIZADA**


Hojas: 28 - 6 Escala: 1/2000

S.U.O. ENSENADA DE S. MIGUEL


SECTORES DE SUELO URBANIZABLE ORDENADO

**REVISIÓN ADAPTACIÓN P.G.O.U. EL EJIDO**


EXCMO. AYUNTAMIENTO DE EL EJIDO  
UTE: TECNIA - FCO. PEÑA

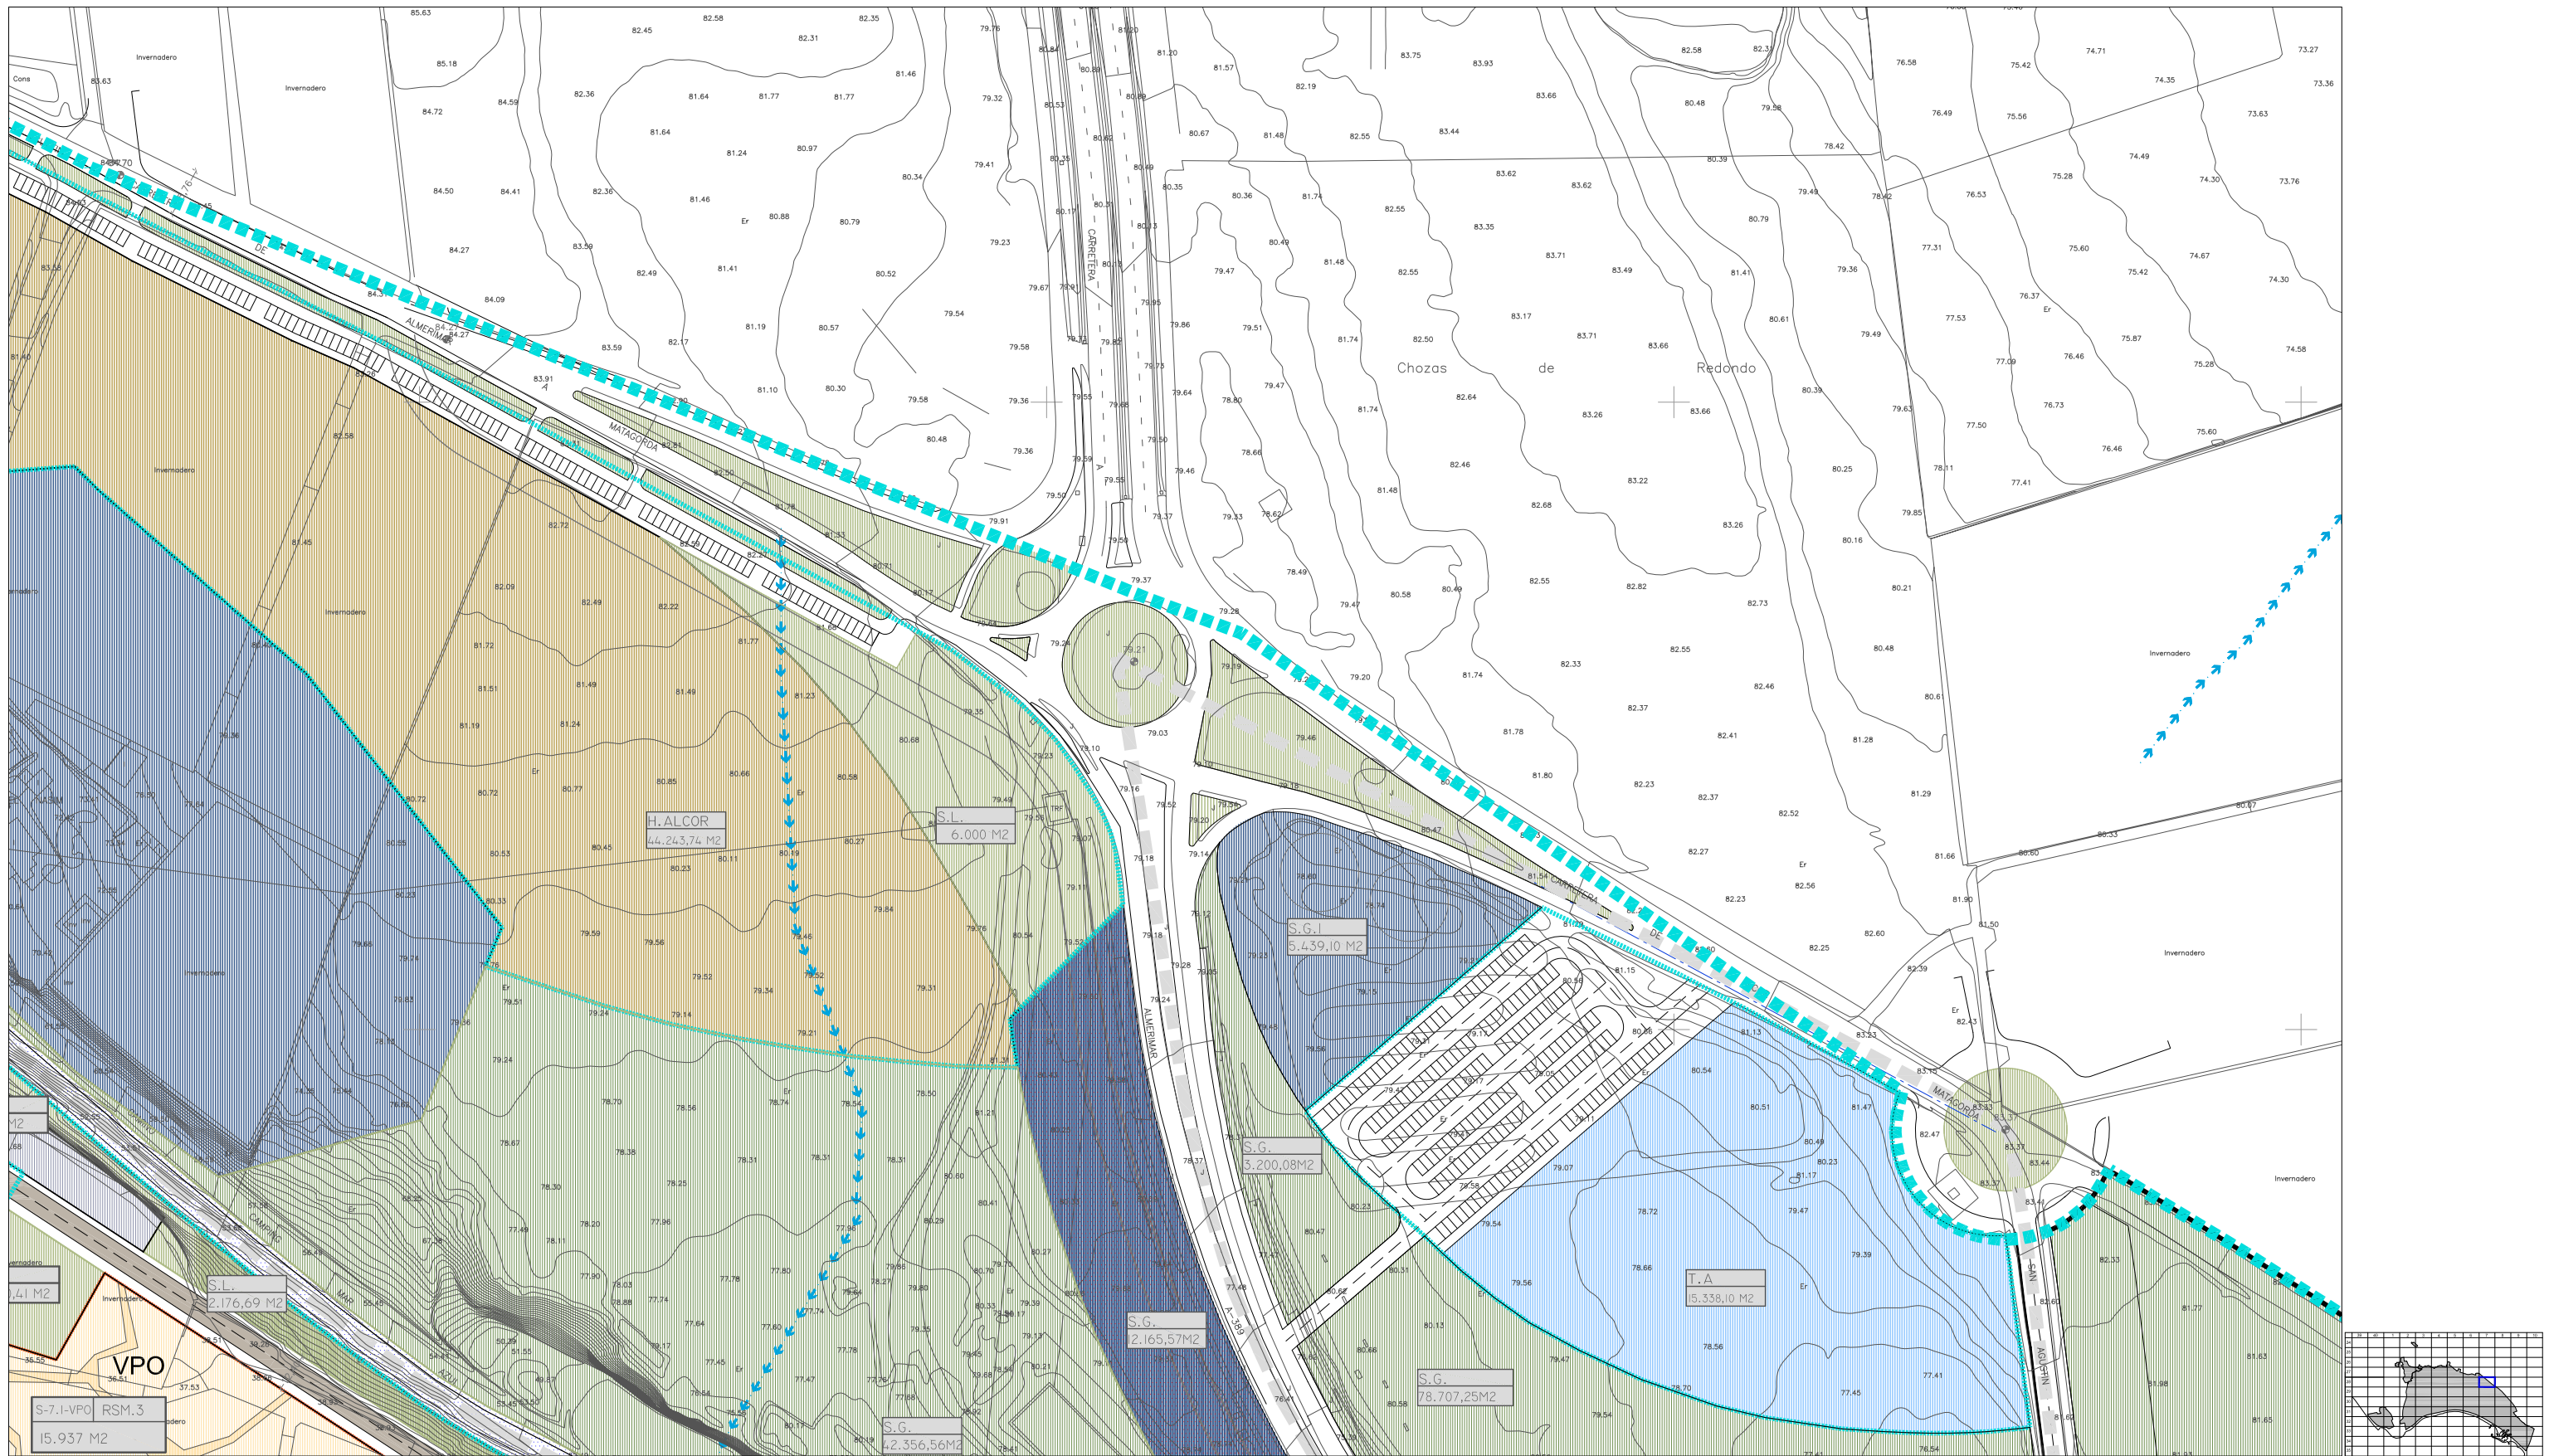


<b>CLASIFICACIÓN DE SUELO</b> DELIMITACIÓN SECTOR DELIMITACIÓN SUBSECTORES DELIMITACIÓN UNIDADES BÁSICAS		<b>RED VIARIA Y SERVICIOS</b> VIARIO S.G. VIARIO LOCAL VIARIO INTERIOR		<b>CALIFICACIONES LUCRATIVAS</b> T. RSM.1 T. RSM.2 T. RSM.3 HOTELERO TERCARIO		<b>CALIFICACIONES USO PÚBLICO</b> S.G. EQUIPAMIENTOS S.G. ESPACIOS LIBRES S.G. INFRAESTRUCTURAS S.L. EQUIPAMIENTOS S.L. ESPACIOS LIBRES GOLF		<b>ORDENACIÓN PORMENORIZADA</b> Hojas: 28 - 7      Escala: 1/2000 <b>S.U.O. ENSENADA DE S. MIGUEL</b> SECTORES DE SUELO URBANIZABLE ORDENADO <b>REVISIÓN ADAPTACIÓN P.G.O.U. EL EJIDO</b> EXCMO. AYUNTAMIENTO DE EL EJIDO UTE: TECNIA - FCO. PEÑA
<b>DENOMINACIÓN CALIFICACION SUPERFICIE</b> DENOMINACIÓN CALIFICACION SUPERFICIE								

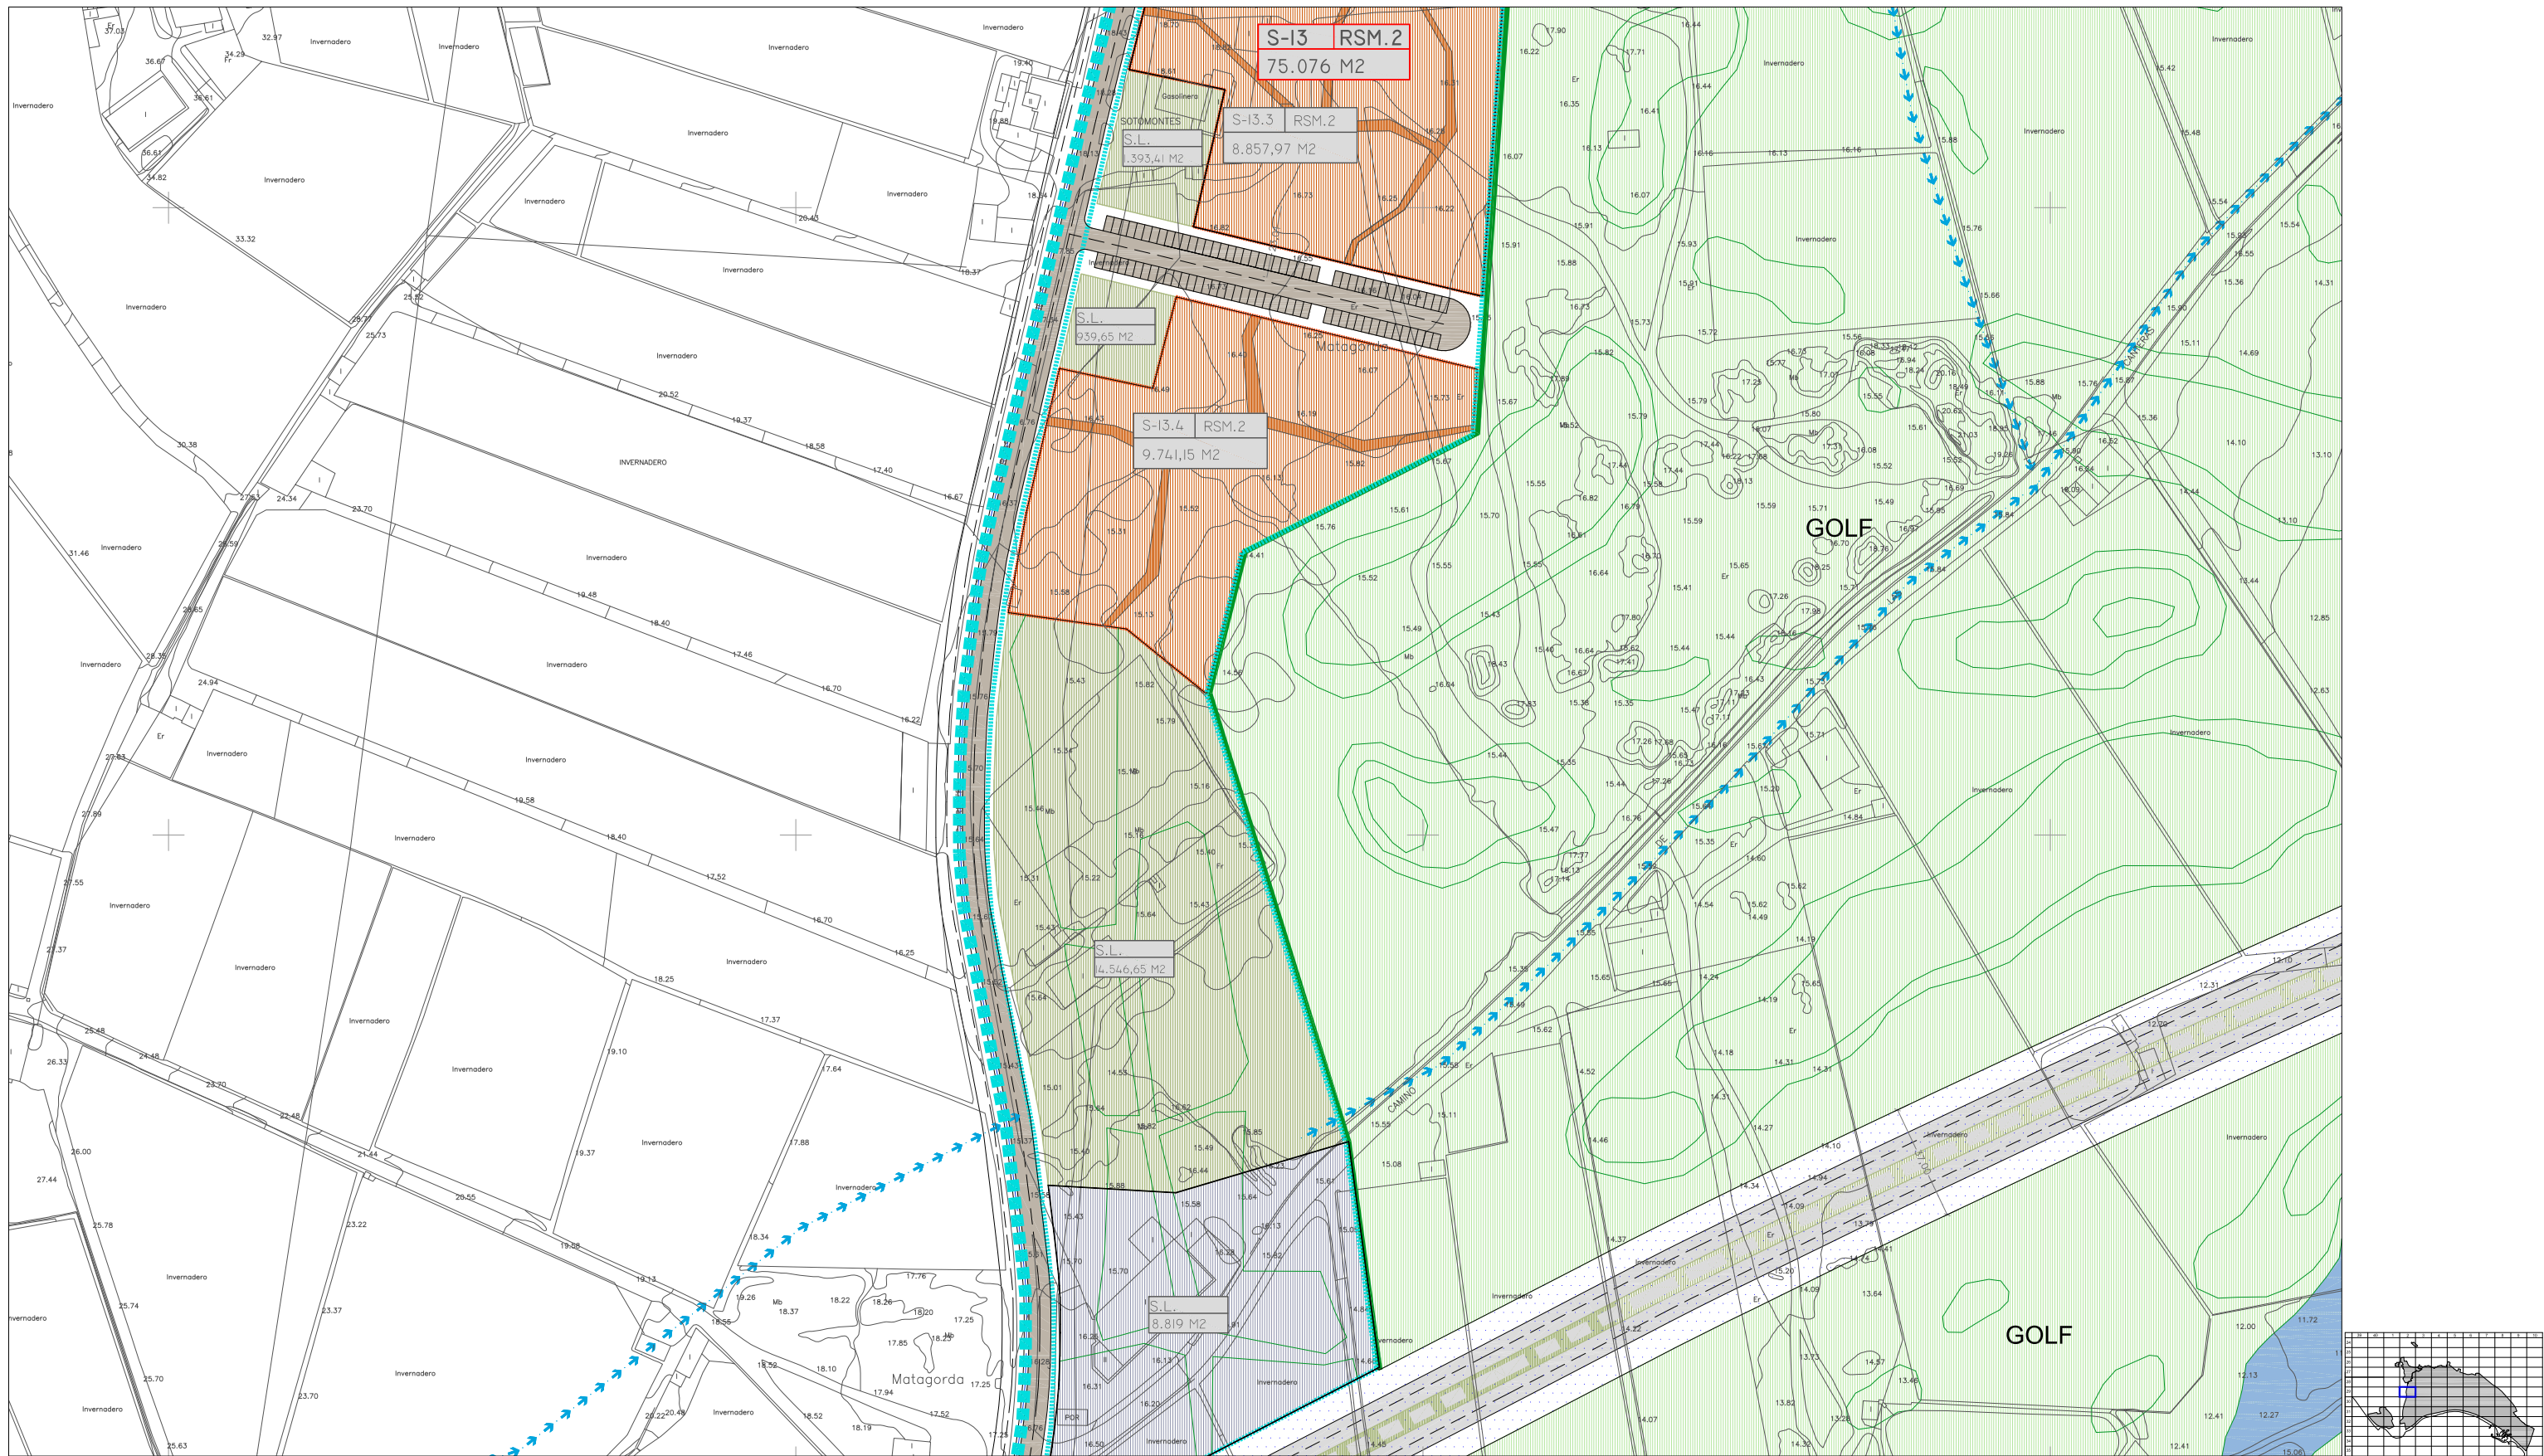


**CLASIFICACIÓN DE SUELO**

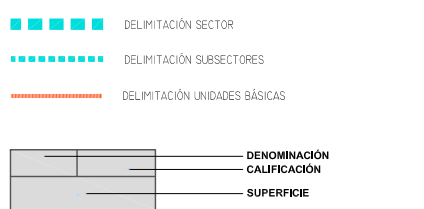


**RED VIARIA Y SERVICIOS**

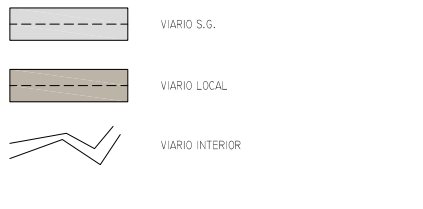

**CALIFICACIONES LUCRATIVAS**

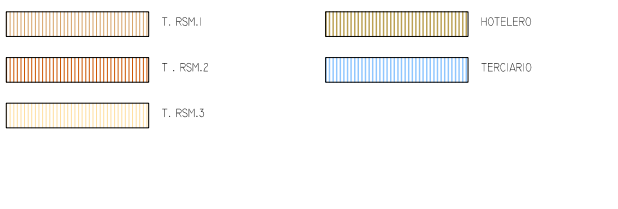

**CALIFICACIONES USO PÚBLICO**

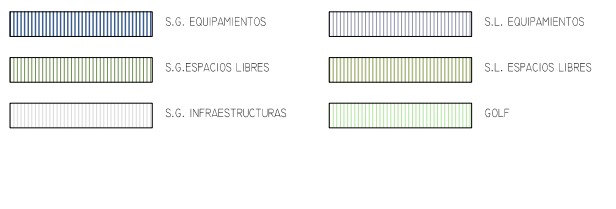


**ORDENACIÓN PORMENORIZADA**

Hojas: 29 - 2 Escala: 1/2000

S.U.O.  
ENSENADA DE S. MIGUEL  
SECTORES DE SUELO  
URBANIZABLE ORDENADO

**REVISIÓN ADAPTACIÓN**  
**P.G.O.U. EL EJIDO**  
EXCMO. AYUNTAMIENTO DE EL EJIDO  
UTE: TECNIA - FCO. PEÑA

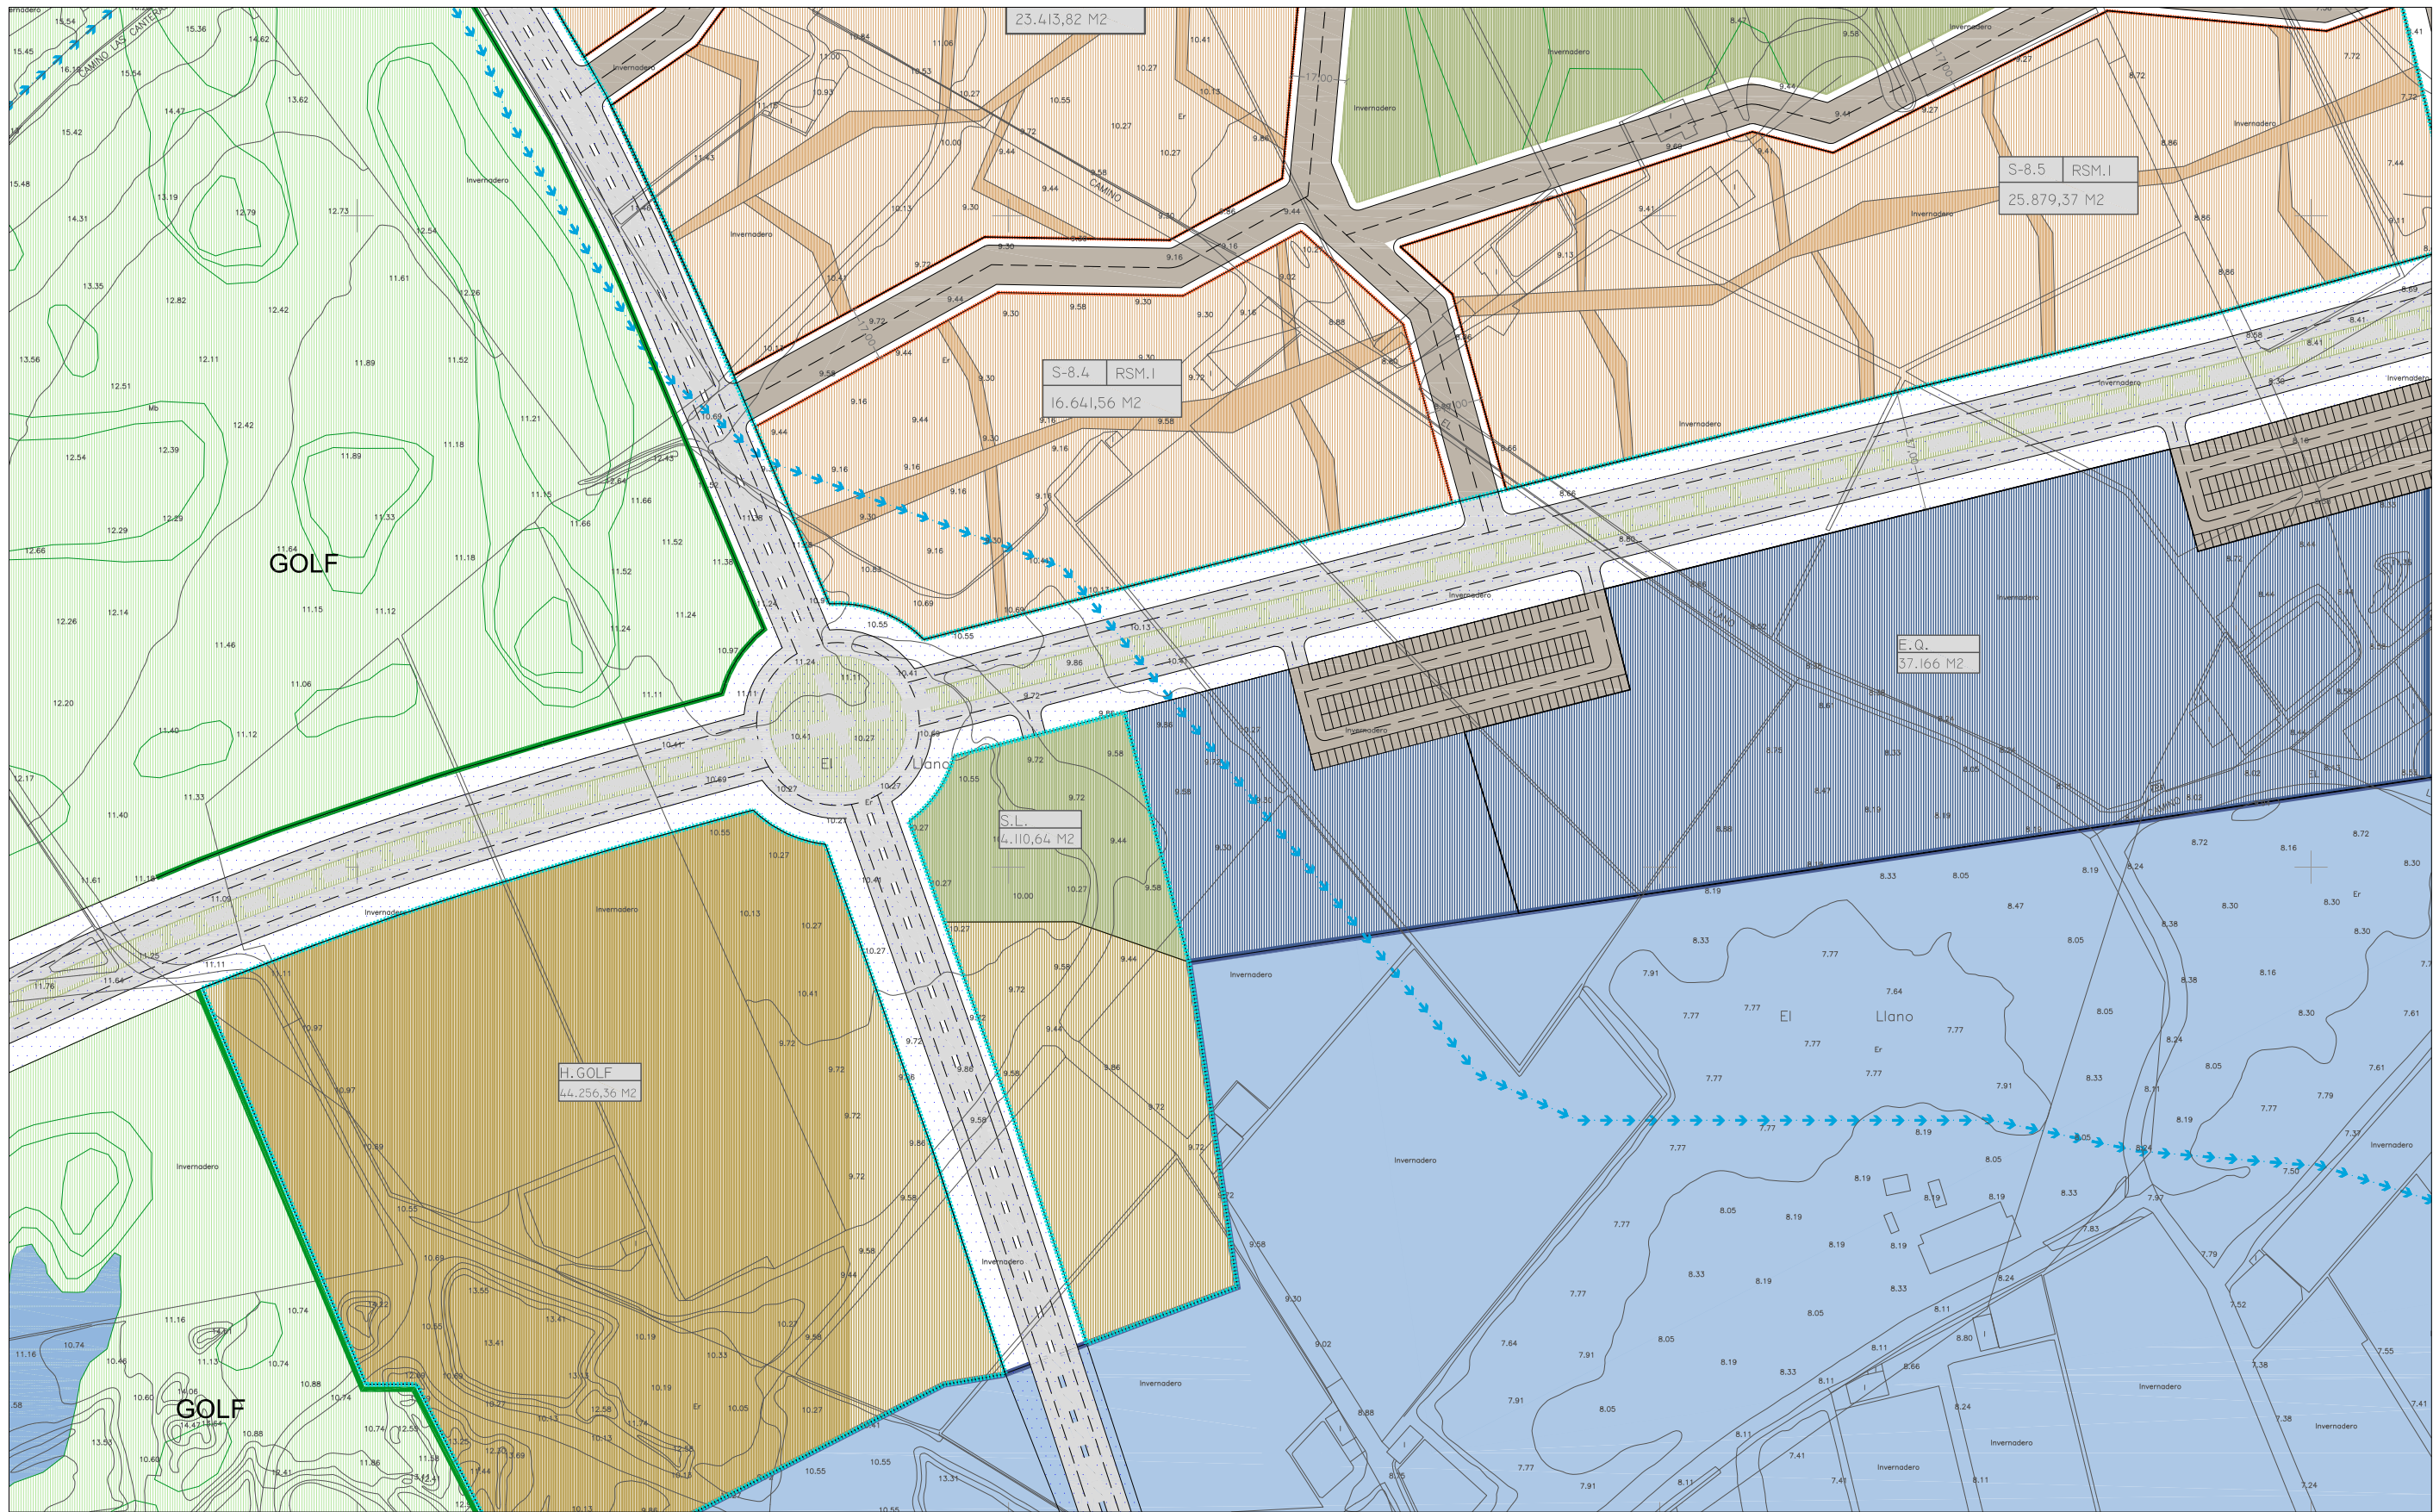

**CLASIFICACIÓN DE SUELO**

	DELIMITACIÓN SECTOR
	DELIMITACIÓN SUBSECTORES
	DELIMITACIÓN UNIDADES BÁSICAS
	DENOMINACIÓN
	CALIFICACIÓN
	SUPERFICIE

**RED VIARIA Y SERVICIOS**

	VIARIO S.G.
	VIARIO LOCAL
	VIARIO INTERIOR

**CALIFICACIONES LUCRATIVAS**

	T. RSM.1		HOTELERO
	T. RSM.2		TERCIARIO
	T. RSM.3		

**CALIFICACIONES USO PÚBLICO**

	S.G. EQUIPAMIENTOS		S.L. EQUIPAMIENTOS
	S.G. ESPACIOS LIBRES		S.L. ESPACIOS LIBRES
	S.G. INFRAESTRUCTURAS		GOLF



**ORDENACIÓN PORMENORIZADA**

Hojas: 29 - 3	Escala: 1/2000
---------------	----------------

S.U.O.  
ENSENADA DE S. MIGUEL  
SECTORES DE SUELO  
URBANIZABLE ORDENADO

**REVISIÓN ADAPTACIÓN**  
**P.G.O.U. EL EJIDO**  
EXCMO. AYUNTAMIENTO DE EL EJIDO  
UTE: TECNIA - FCO. PEÑA



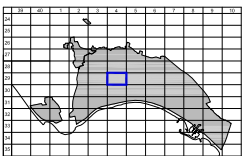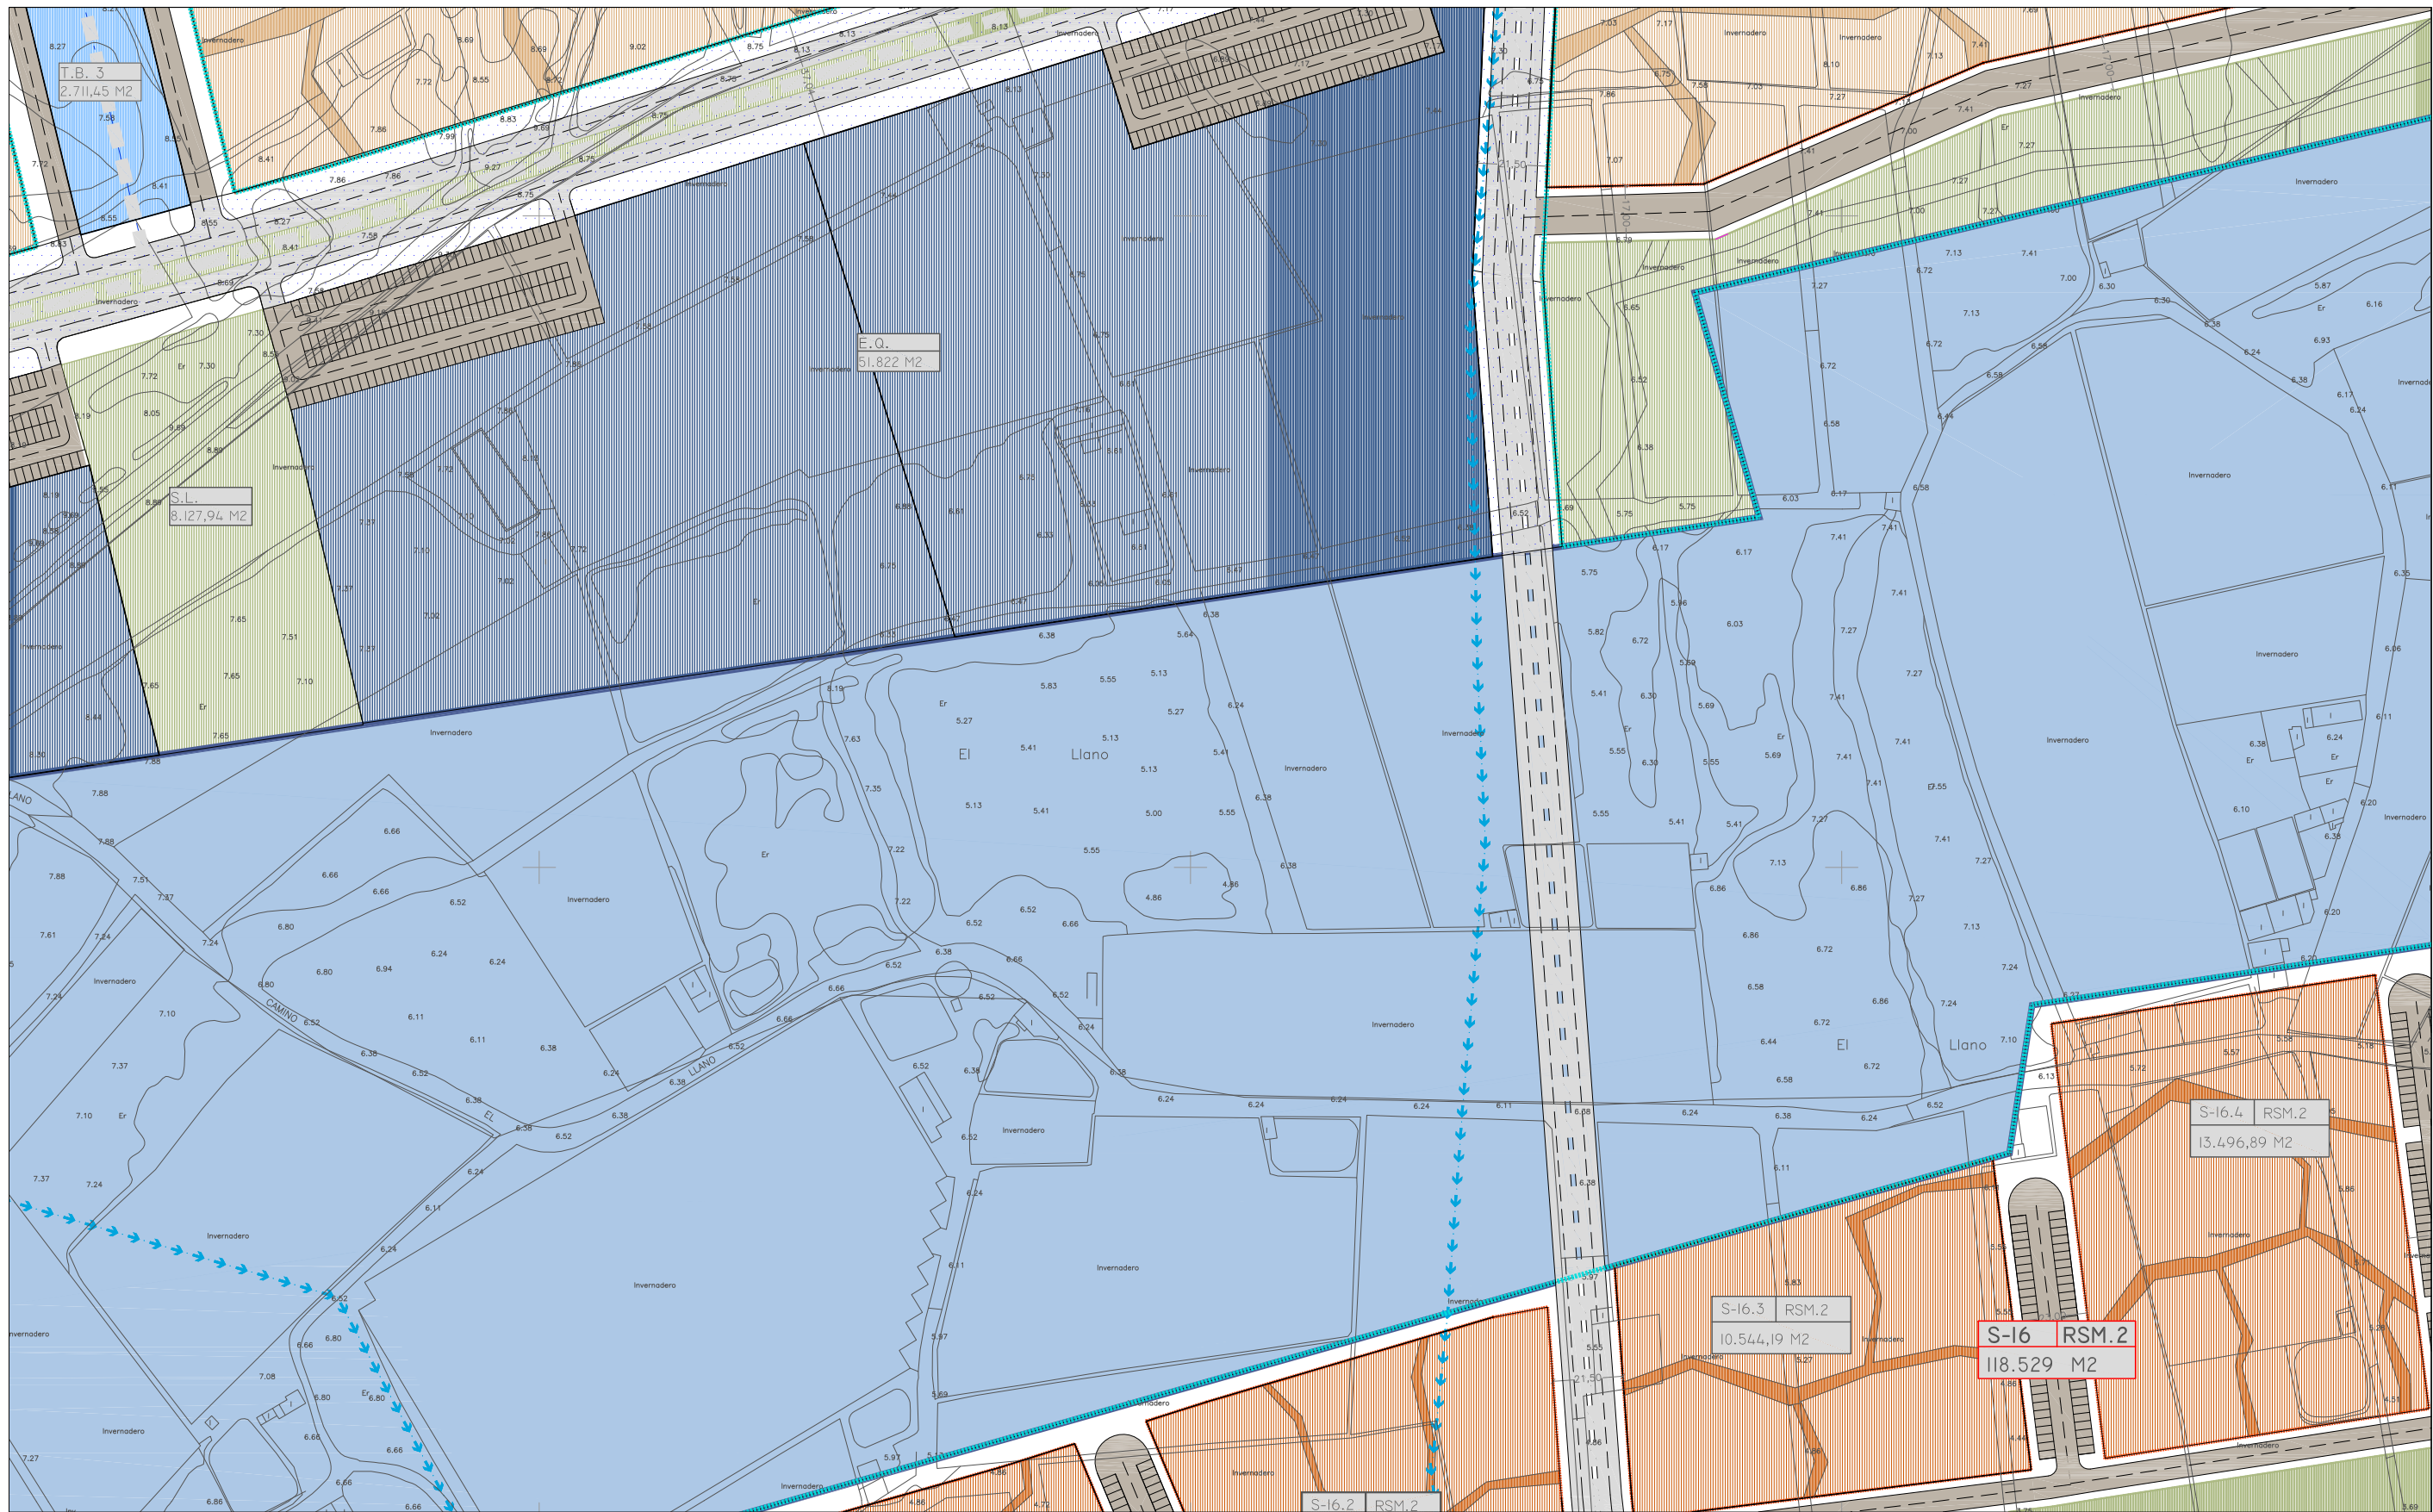

**CLASIFICACIÓN DE SUELO**

	DELIMITACIÓN SECTOR
	DELIMITACIÓN SUBSECTORES
	DELIMITACIÓN UNIDADES BÁSICAS
	DENOMINACIÓN
	CALIFICACIÓN
	SUPERFICIE

**RED VIARIA Y SERVICIOS**

	VIARIO S.G.
	VIARIO LOCAL
	VIARIO INTERIOR

**CALIFICACIONES LUCRATIVAS**

	T. RSM.1		HOTELERO
	T. RSM.2		TERCIARIO
	T. RSM.3		

**CALIFICACIONES USO PÚBLICO**



	S.G. EQUIPAMIENTOS		S.L. EQUIPAMIENTOS
	S.G. ESPACIOS LIBRES		S.L. ESPACIOS LIBRES
	S.G. INFRAESTRUCTURAS		GOLF

**ORDENACIÓN PORMENORIZADA**


Hojas: 29 - 4 Escala: 1/2000

S.U.O.  
ENSENADA DE S. MIGUEL  
SECTORES DE SUELO  
URBANIZABLE ORDENADO

**REVISIÓN ADAPTACIÓN**  
**P.G.O.U. EL EJIDO**  
EXCMO. AYUNTAMIENTO DE EL EJIDO  
UTE- TECNIA - FCO. PEÑA

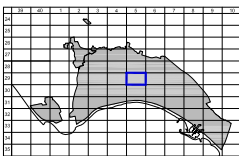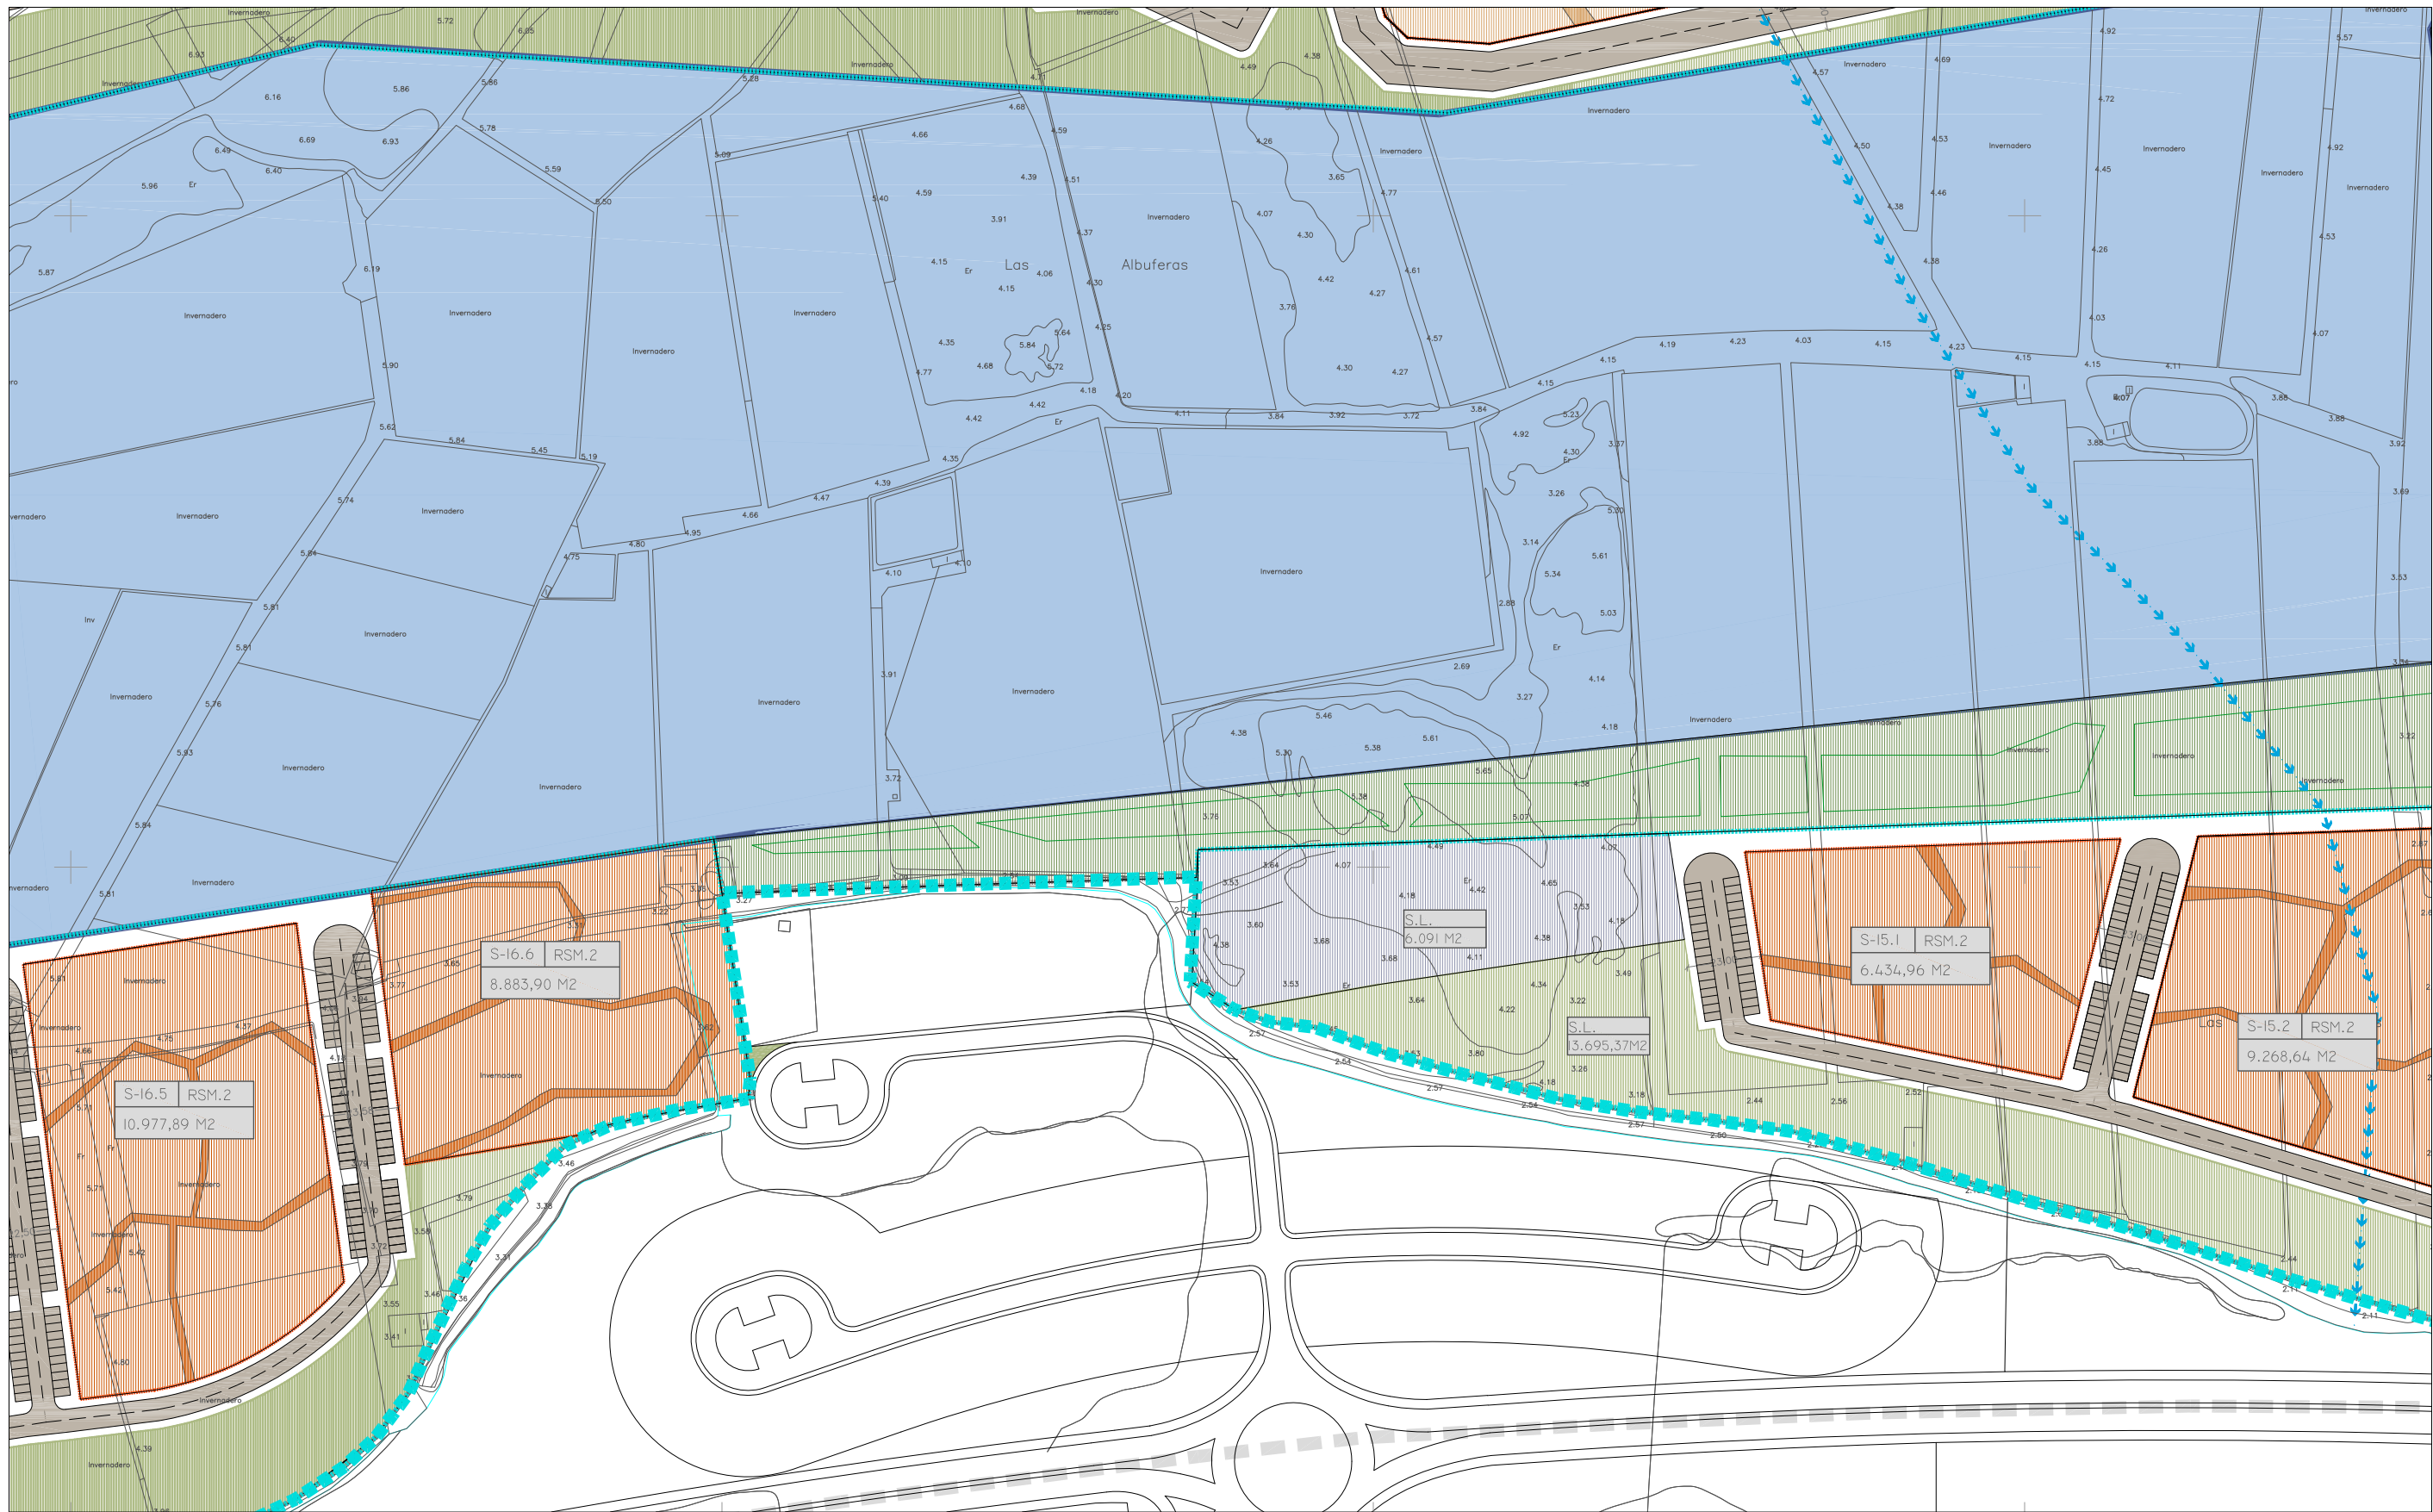

<b>CLASIFICACIÓN DE SUELO</b> <ul style="list-style-type: none"> <li>DELIMITACIÓN SECTOR</li> <li>DELIMITACIÓN SUBSECTORES</li> <li>DELIMITACIÓN UNIDADES BÁSICAS</li> </ul>		<b>RED VIARIA Y SERVICIOS</b> <ul style="list-style-type: none"> <li>VIARIO S.G.</li> <li>VIARIO LOCAL</li> <li>VIARIO INTERIOR</li> </ul>		<b>CALIFICACIONES LUCRATIVAS</b> <ul style="list-style-type: none"> <li>T. RSM.1</li> <li>T. RSM.2</li> <li>T. RSM.3</li> </ul>		<b>CALIFICACIONES USO PÚBLICO</b> <ul style="list-style-type: none"> <li>S.G. EQUIPAMENTOS</li> <li>S.L. EQUIPAMENTOS</li> <li>S.G. ESPACIOS LIBRES</li> <li>S.L. ESPACIOS LIBRES</li> <li>S.G. INFRAESTRUCTURAS</li> <li>GOLF</li> </ul>		<b>ORDENACIÓN PORMENORIZADA</b> Hojas: 29 - 5      Escala: 1/2000 <b>S.U.O. ENSENADA DE S. MIGUEL</b> SECTORES DE SUELO URBANIZABLE ORDENADO <b>REVISIÓN ADAPTACIÓN P.G.O.U. EL EJIDO</b> EXCMO. AYUNTAMIENTO DE EL EJIDO UTE: TÉCNICA - FCO. PEÑA
---	--	---	--	--	--	--	--	--

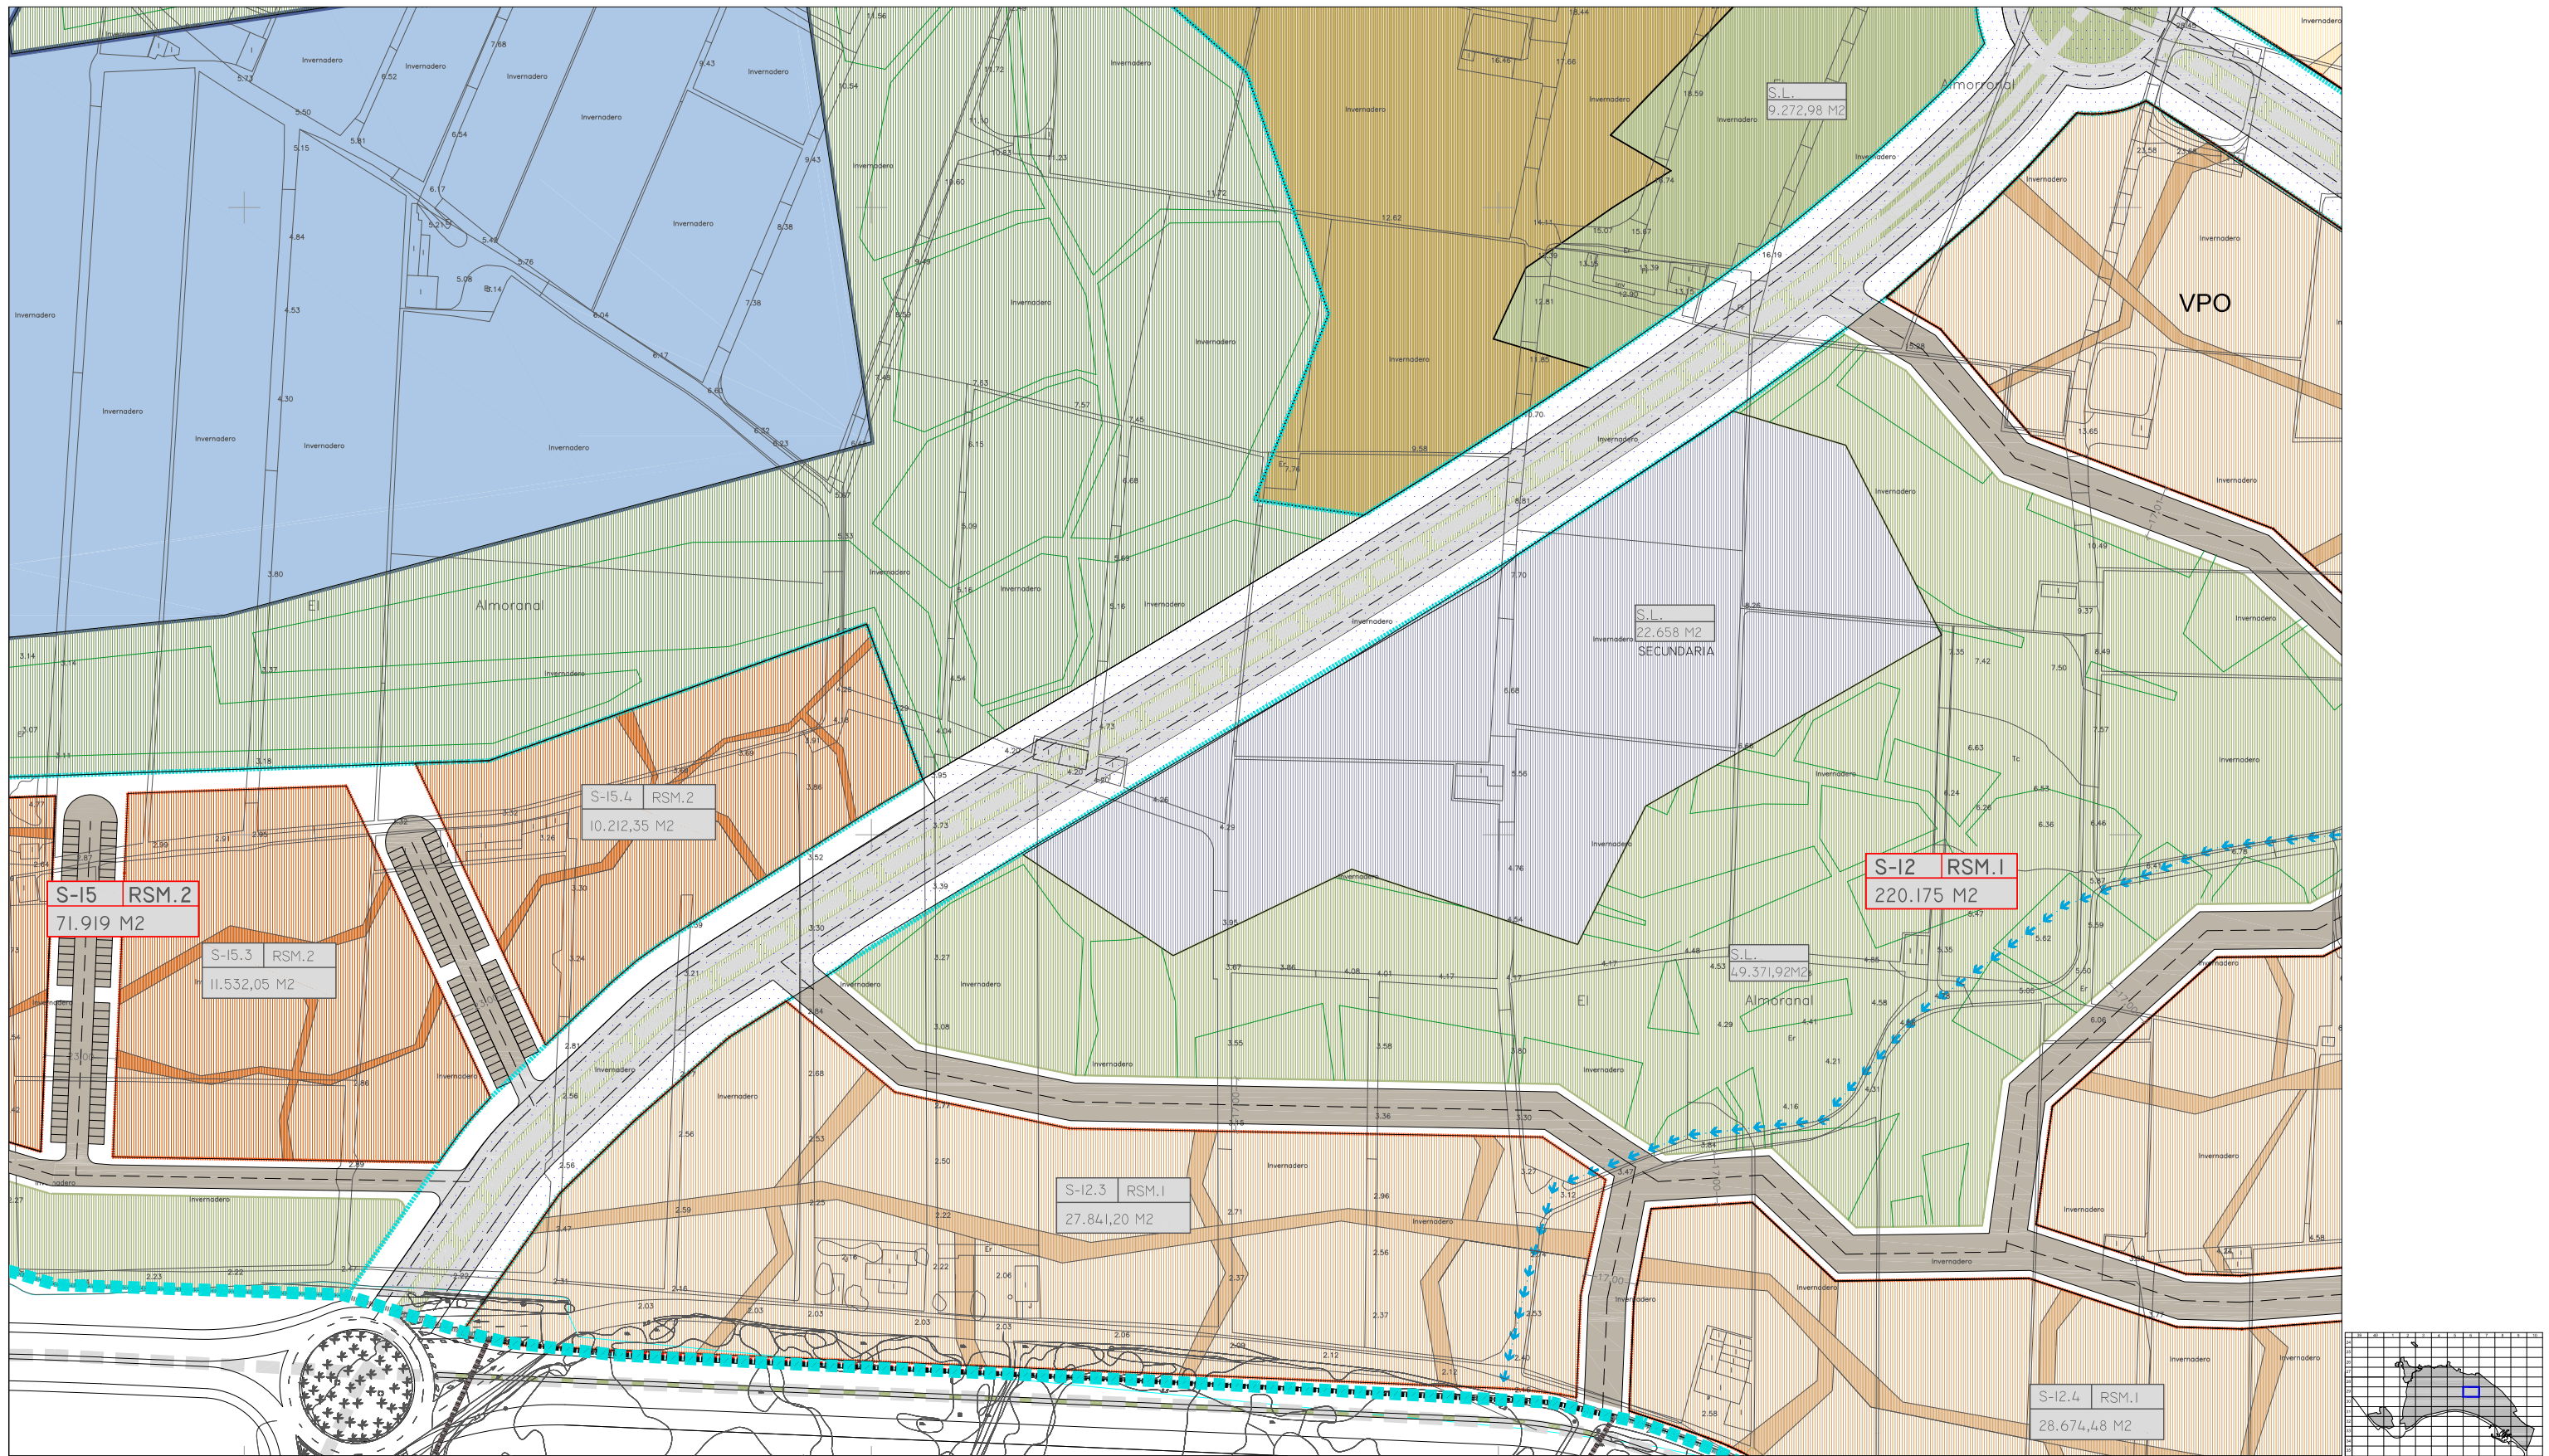

**CLASIFICACIÓN DE SUELO**

	DELIMITACIÓN SECTOR
	DELIMITACIÓN SUBSECTORES
	DELIMITACIÓN UNIDADES BÁSICAS
	DENOMINACIÓN CALIFICACIÓN SUPERFICIE

**RED VIARIA Y SERVICIOS**

	VIARIO S.G.
	VIARIO LOCAL
	VIARIO INTERIOR

**CALIFICACIONES LUCRATIVAS**

	T. RSM.1		HOTELERO
	T. RSM.2		TERCIARIO
	T. RSM.3		

**CALIFICACIONES USO PÚBLICO**


	S.G. EQUIPAMIENTOS		S.L. EQUIPAMIENTOS
	S.G. ESPACIOS LIBRES		S.L. ESPACIOS LIBRES
	S.G. INFRAESTRUCTURAS		GOLF

**ORDENACIÓN PORMENORIZADA**

Hojas: 29 - 6	Escala: 1/2000
---------------	----------------

S.U.O.  
ENSENADA DE S. MIGUEL  
SECTORES DE SUELO  
URBANIZABLE ORDENADO

**REVISIÓN ADAPTACIÓN  
P.G.O.U. EL EJIDO**  
EXCMO. AYUNTAMIENTO DE EL EJIDO  
UTE- TECNIA - FCO. PEÑA

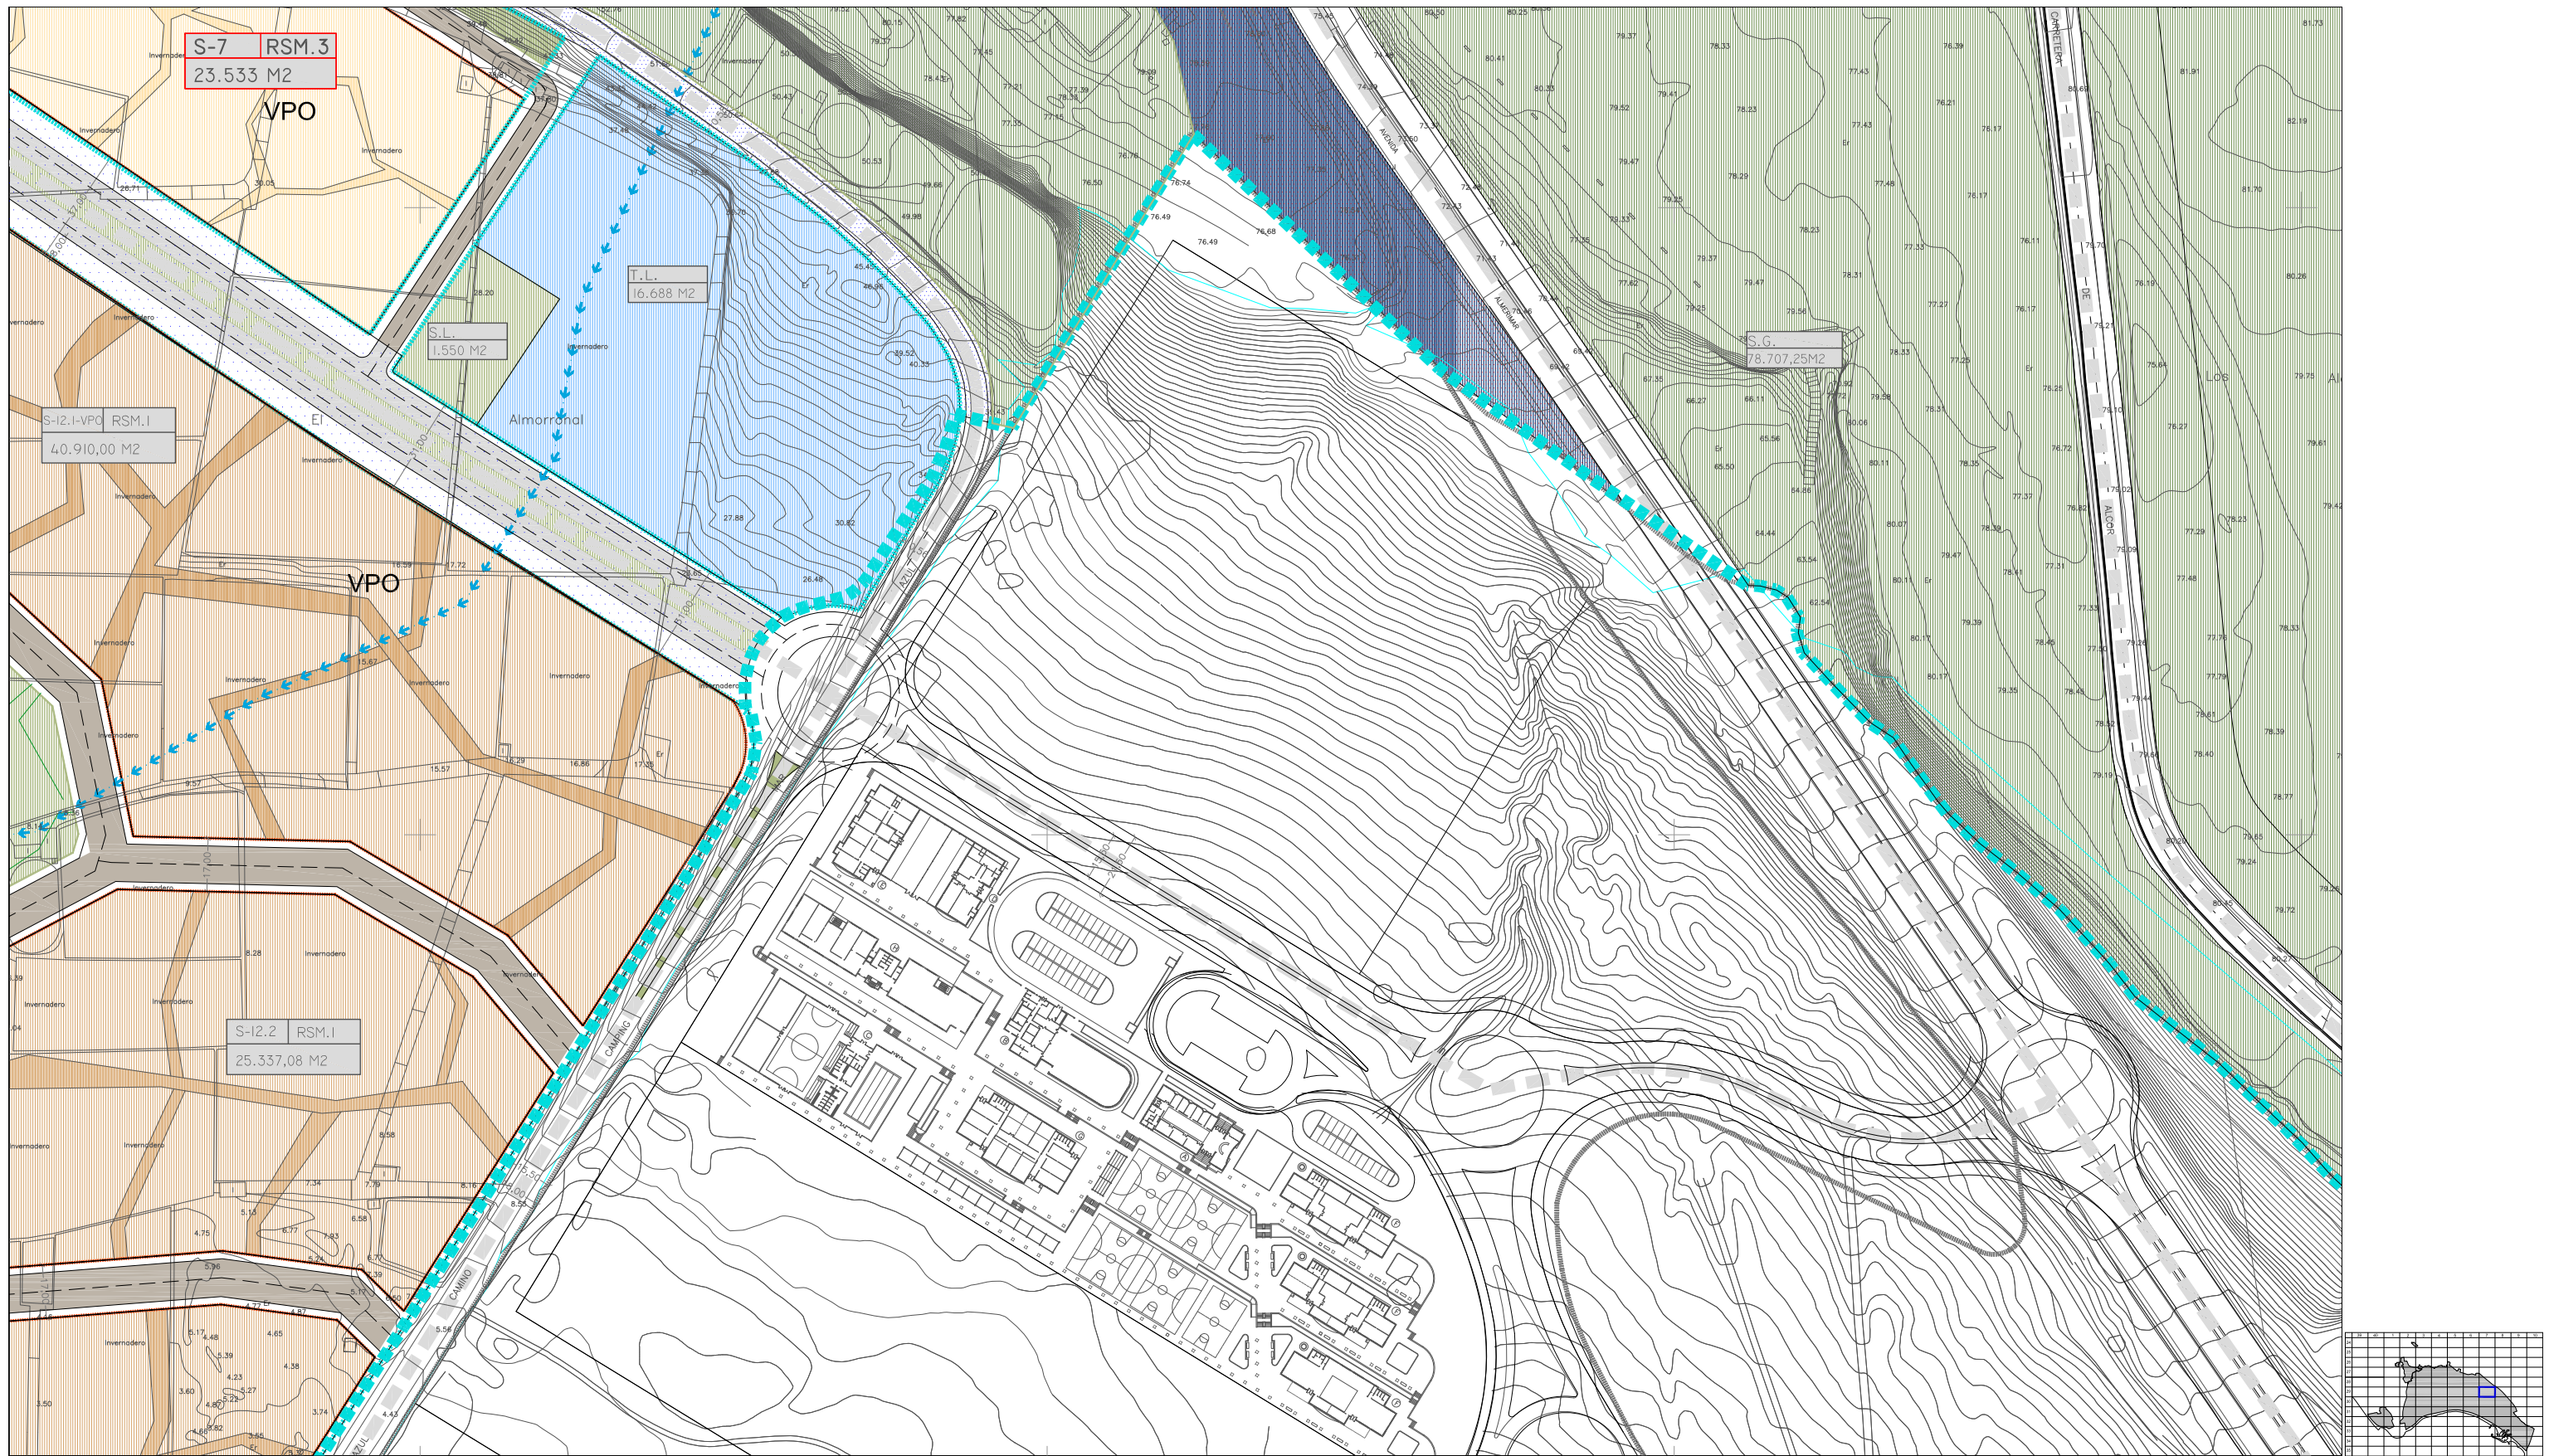

**CLASIFICACIÓN DE SUELO**

- DELIMITACIÓN SECTOR
- - - - - DELIMITACIÓN SUBSECTORES
- - - - - DELIMITACIÓN UNIDADES BÁSICAS

	DENOMINACIÓN
	CALIFICACIÓN
	SUPERFICIE

**RED VIARIA Y SERVICIOS**

- VIARIO S.G.
- VIARIO LOCAL
- VIARIO INTERIOR

**CALIFICACIONES LUCRATIVAS**

- T. RSM.1
- T. RSM.2
- T. RSM.3
- HOTELERO
- TERCARIO

**CALIFICACIONES USO PÚBLICO**



- S.G. EQUIPAMIENTOS
- S.G. ESPACIOS LIBRES
- S.G. INFRAESTRUCTURAS
- S.L. EQUIPAMIENTOS
- S.L. ESPACIOS LIBRES
- GOLF

**ORDENACIÓN PORMENORIZADA**



Hojas: 29 - 7      Escala: 1/2000

S.U.O.  
ENSENADA DE S. MIGUEL  
SECTORES DE SUELO  
URBANIZABLE ORDENADO



**REVISIÓN ADAPTACIÓN**  
**P.G.O.U. EL EJIDO**  
EXCMO. AYUNTAMIENTO DE EL EJIDO  
UTE: TECNIA - FCO. PEÑA

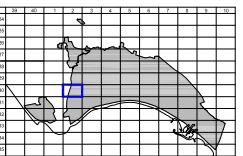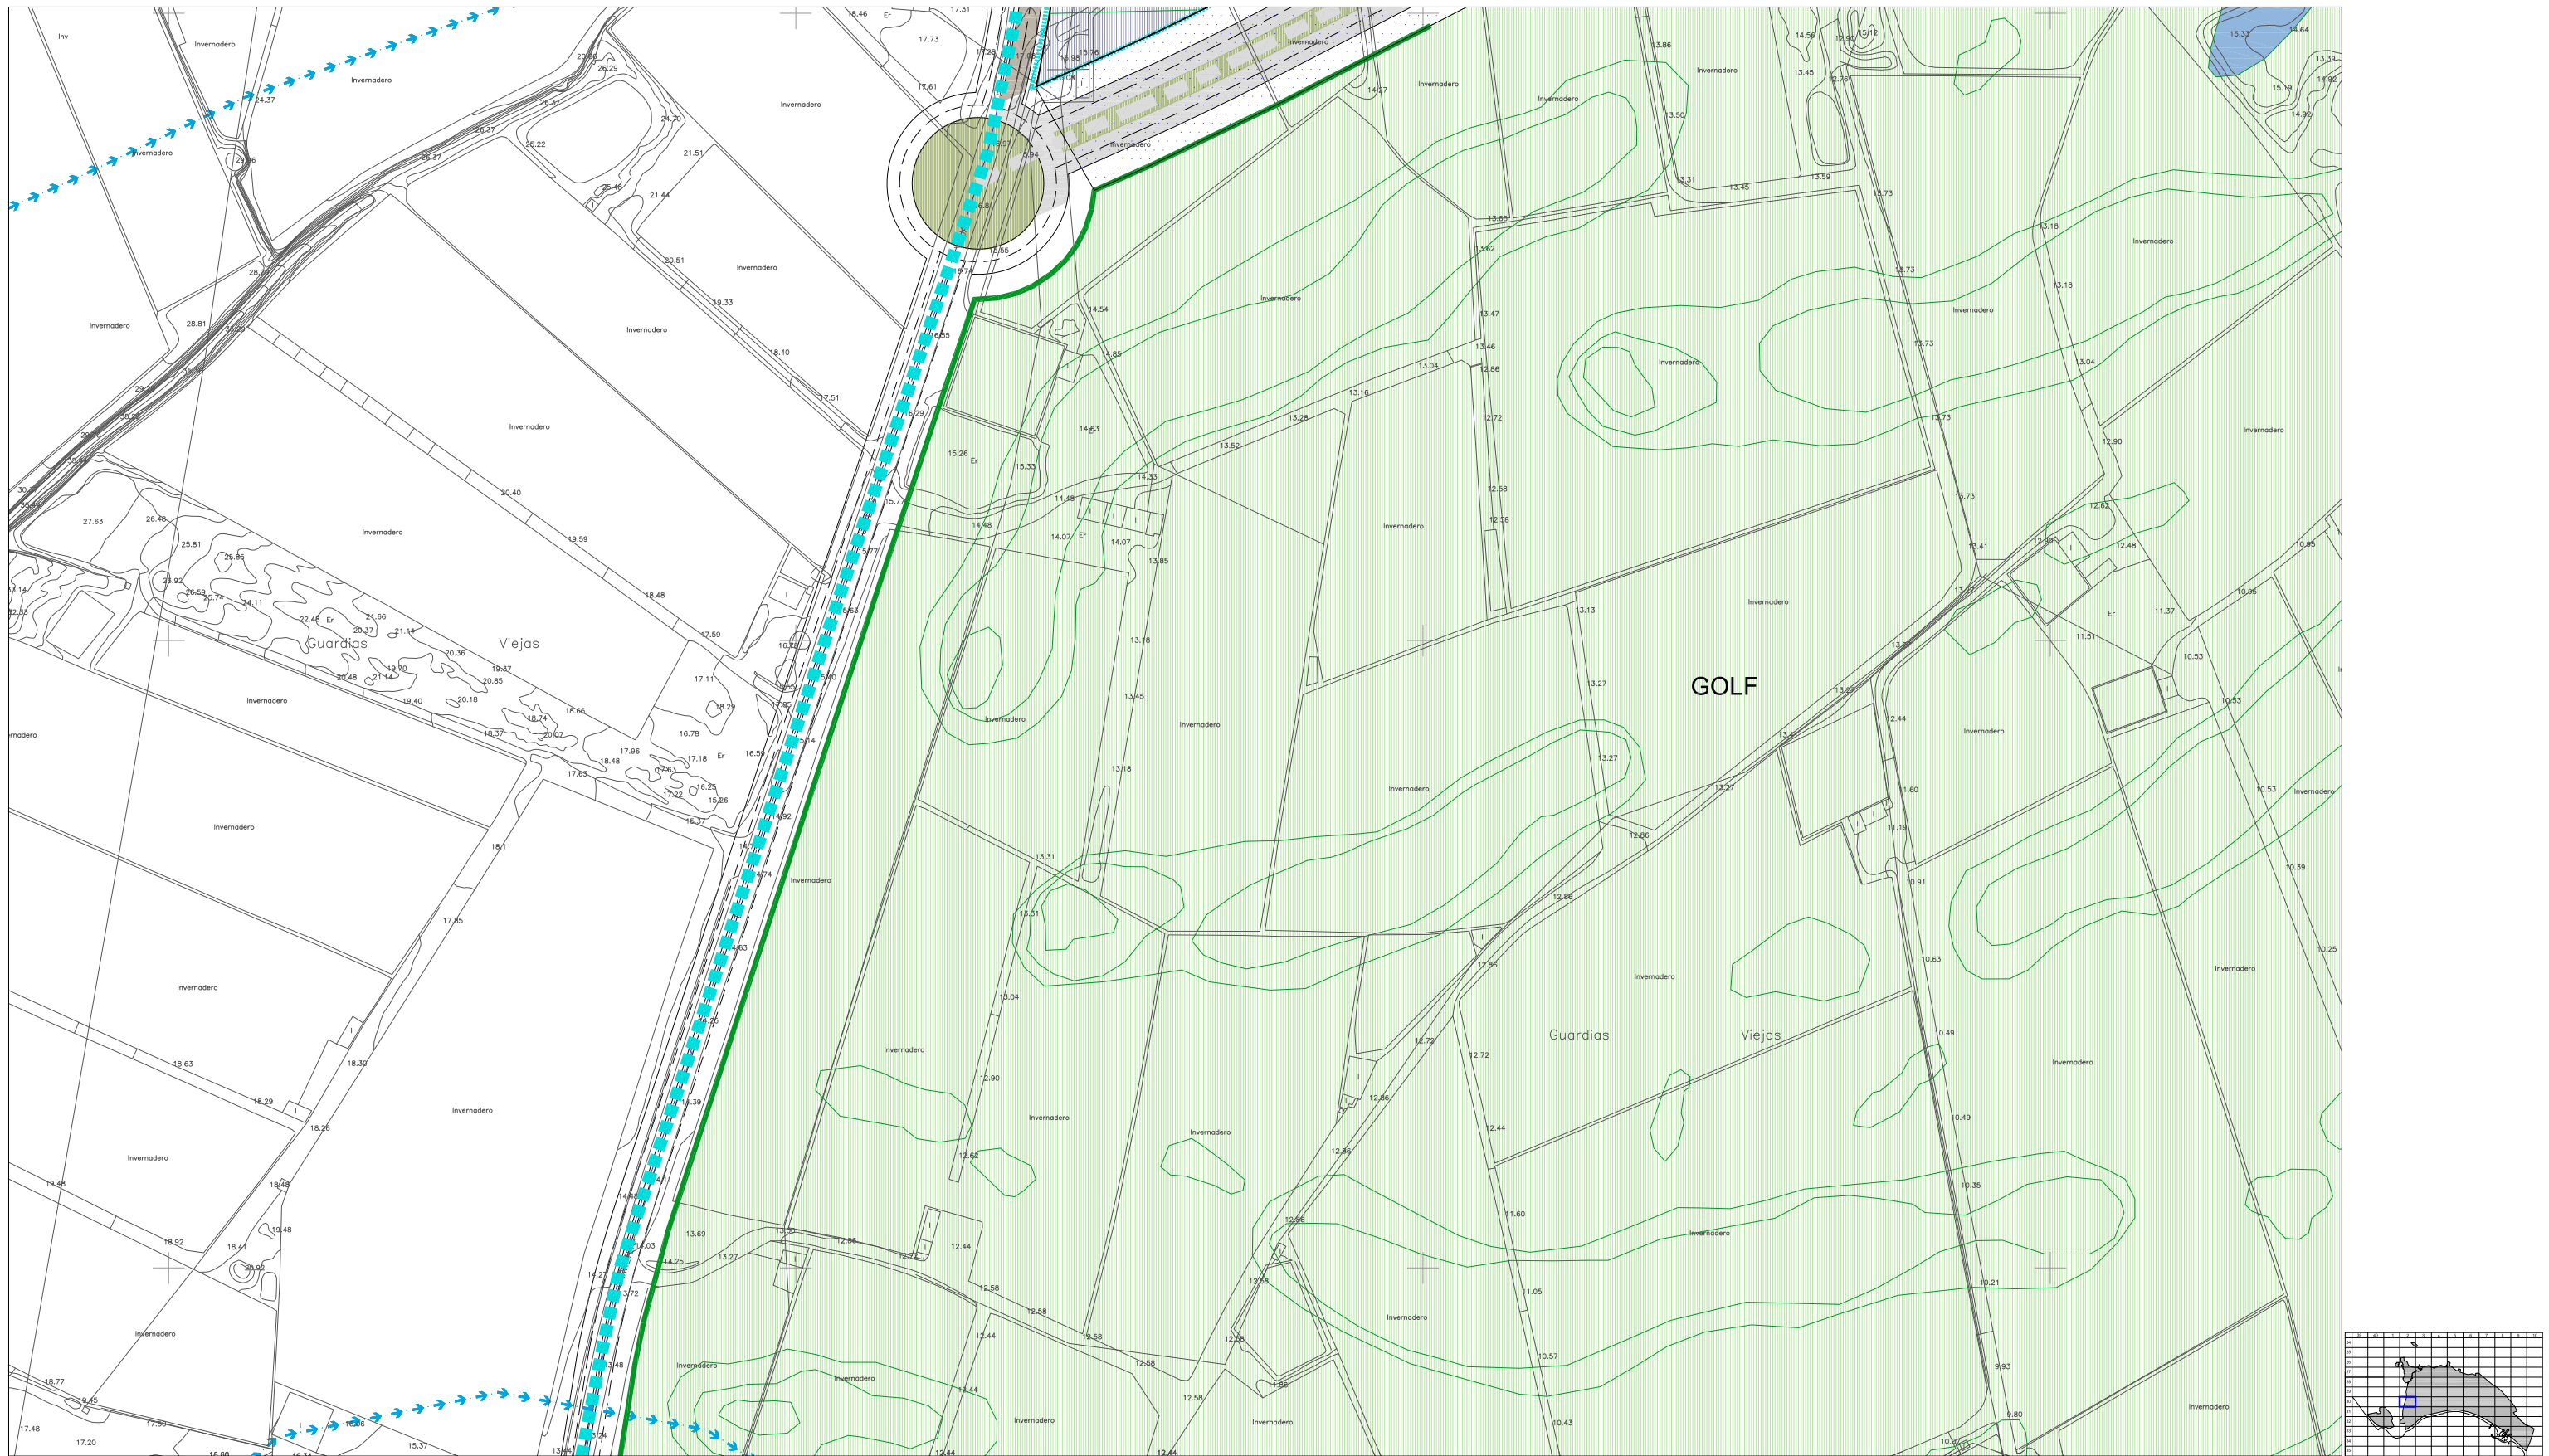



<b>CLASIFICACIÓN DE SUELO</b> DELIMITACIÓN SECTOR DELIMITACIÓN SUBSECTORES DELIMITACIÓN UNIDADES BÁSICAS		<b>RED VIARIA Y SERVICIOS</b> VIARIO S.G. VIARIO LOCAL VIARIO INTERIOR		<b>CALIFICACIONES LUCRATIVAS</b> T. RSM.1 T. RSM.2 T. RSM.3 HOTELERO TERCARIO		<b>CALIFICACIONES USO PÚBLICO</b> S.G. EQUIPAMIENTOS S.G. ESPACIOS LIBRES S.G. INFRAESTRUCTURAS S.L. EQUIPAMIENTOS S.L. ESPACIOS LIBRES GOLF		<b>ORDENACIÓN PORMENORIZADA</b> Hojas: 30 - 2      Escala: 1/2000 <b>S.U.O. ENSENADA DE S. MIGUEL</b> SECTORES DE SUELO URBANIZABLE ORDENADO <b>REVISIÓN ADAPTACIÓN P.G.O.U. EL EJIDO</b> EXCMO. AYUNTAMIENTO DE EL EJIDO UTE: TECNIA - FCO. PEÑA

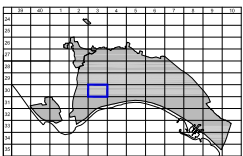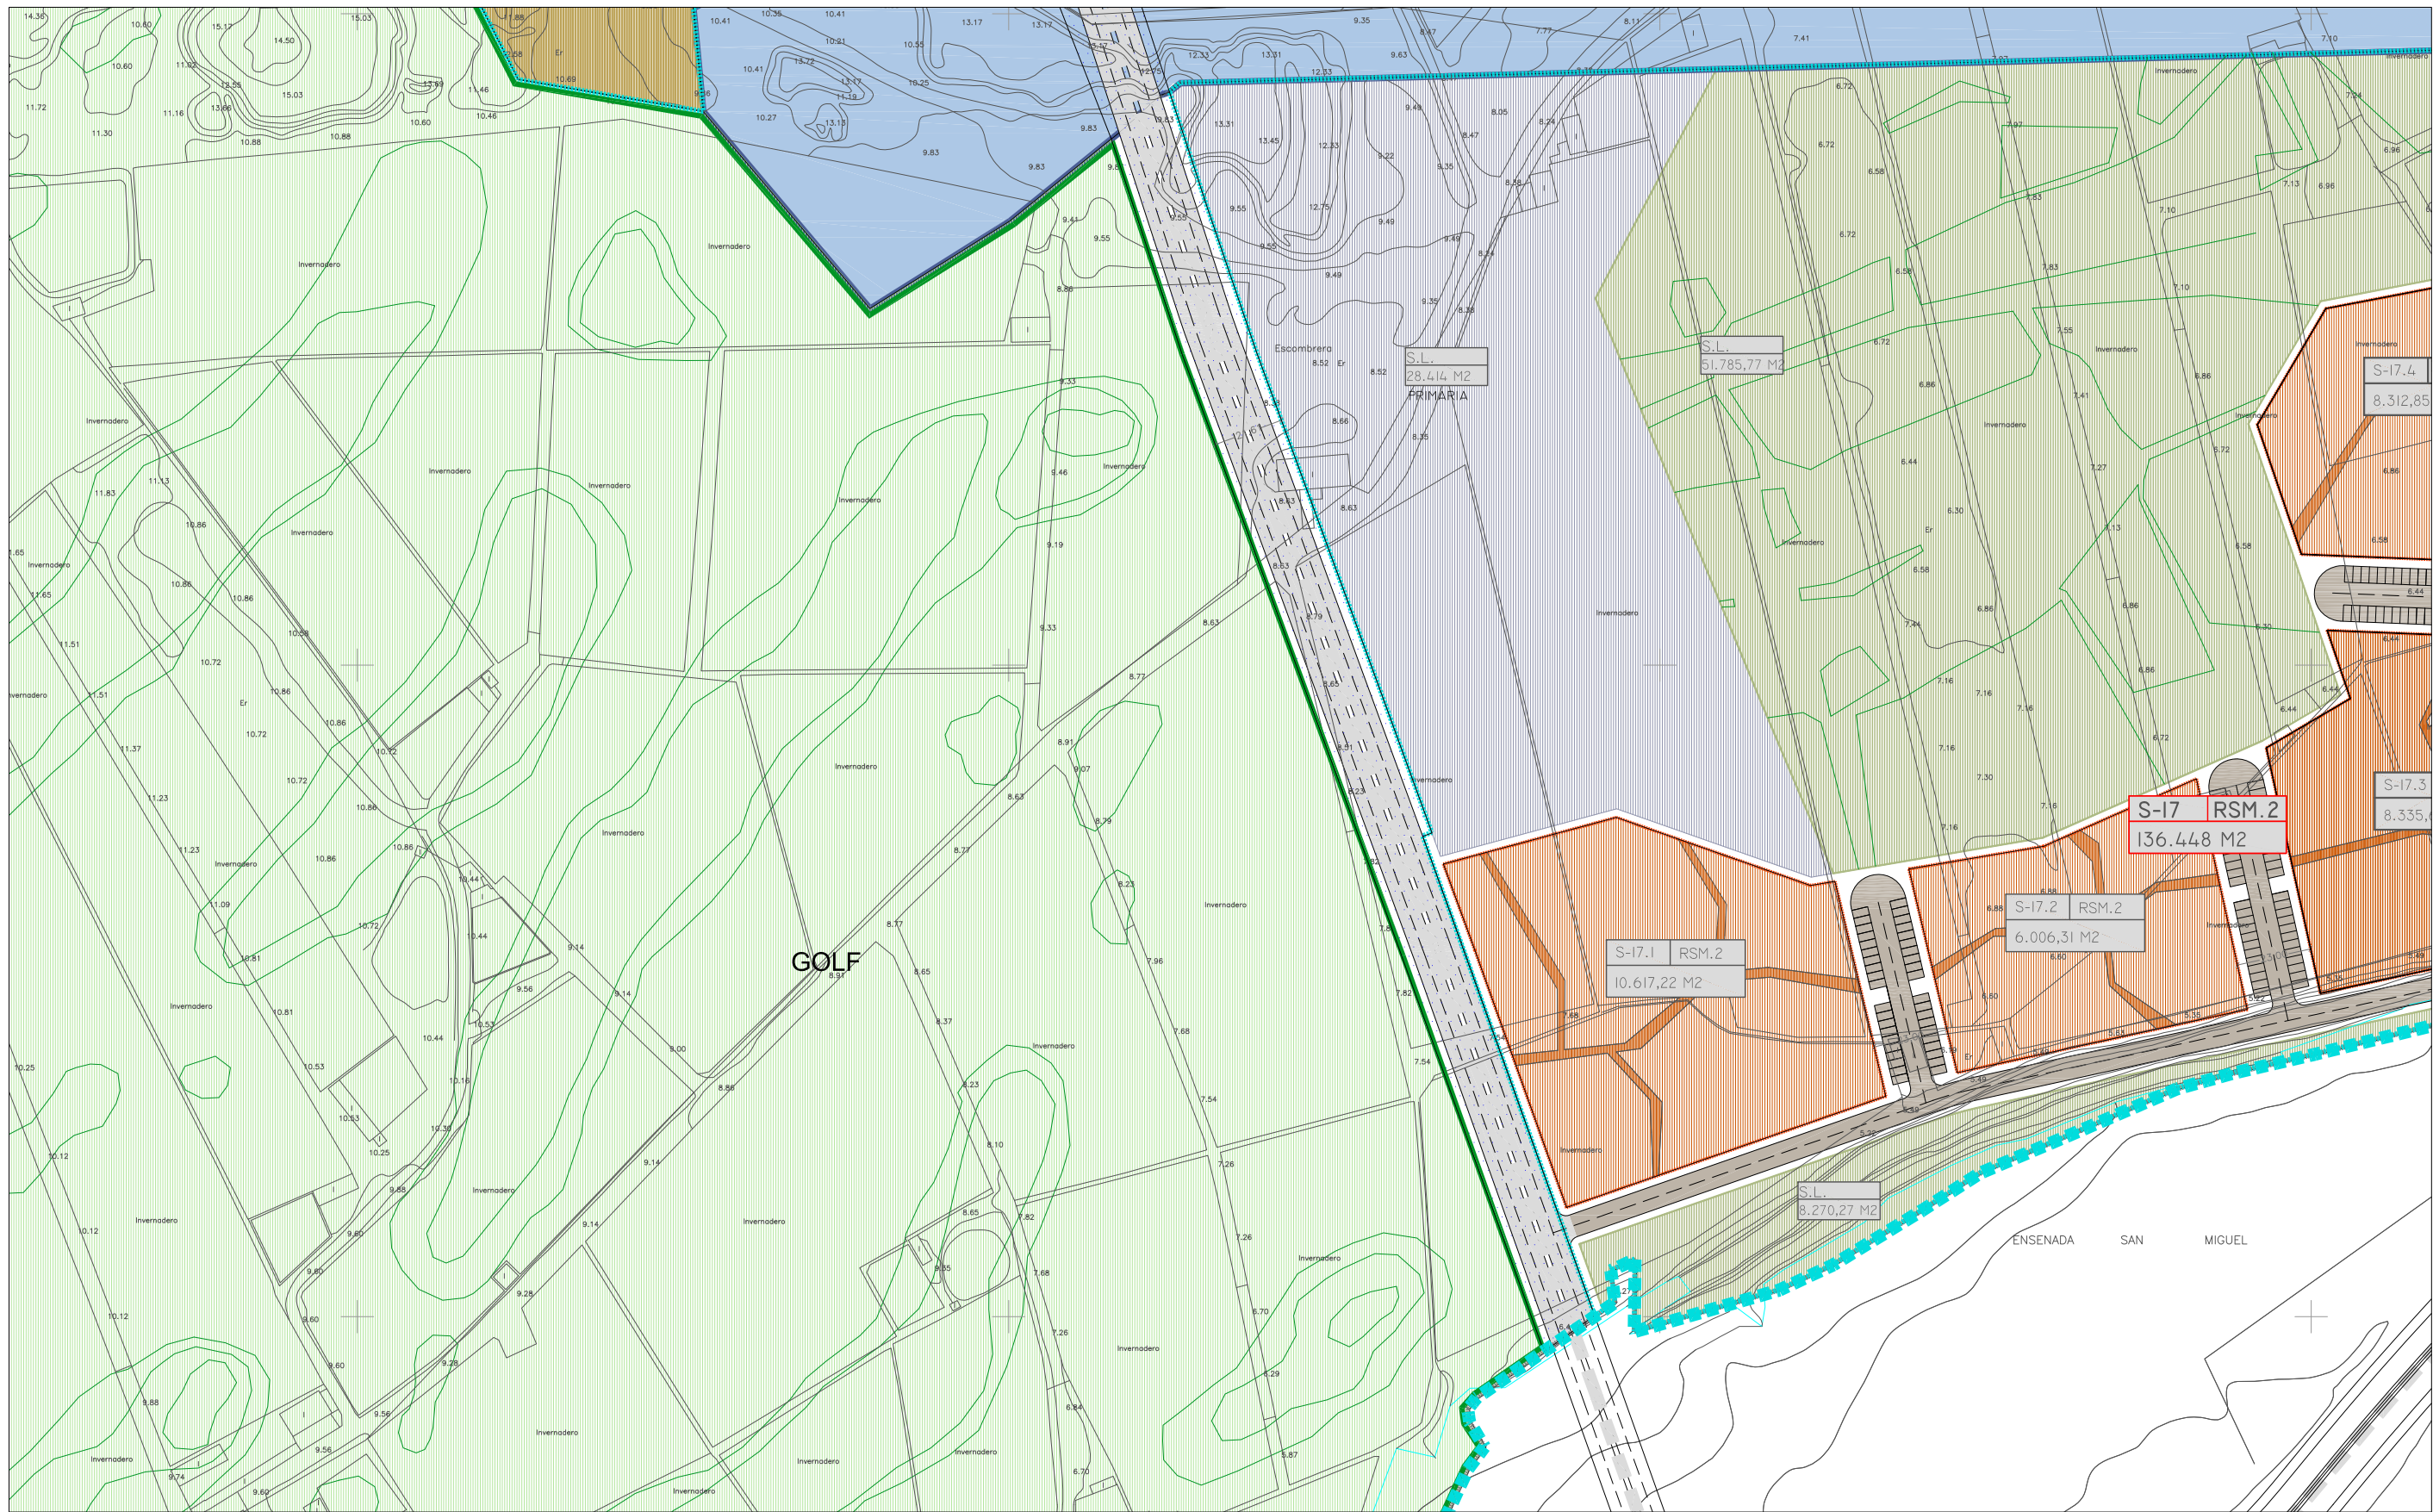

<b>CLASIFICACIÓN DE SUELO</b> 		<b>RED VIARIA Y SERVICIOS</b> 		<b>CALIFICACIONES LUCRATIVAS</b> 		<b>CALIFICACIONES USO PÚBLICO</b> 		<b>ORDENACIÓN PORMENORIZADA</b> Hojas: 30 - 3      Escala: 1/2000
						<b>S.U.O. ENSENADA DE S. MIGUEL</b> <b>SECTORES DE SUELO URBANIZABLE ORDENADO</b> <b>REVISIÓN ADAPTACIÓN P.G.O.U. EL EJIDO</b> EXCMO. AYUNTAMIENTO DE EL EJIDO UTE: TECNIA - FCO. PEÑA		

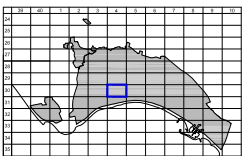
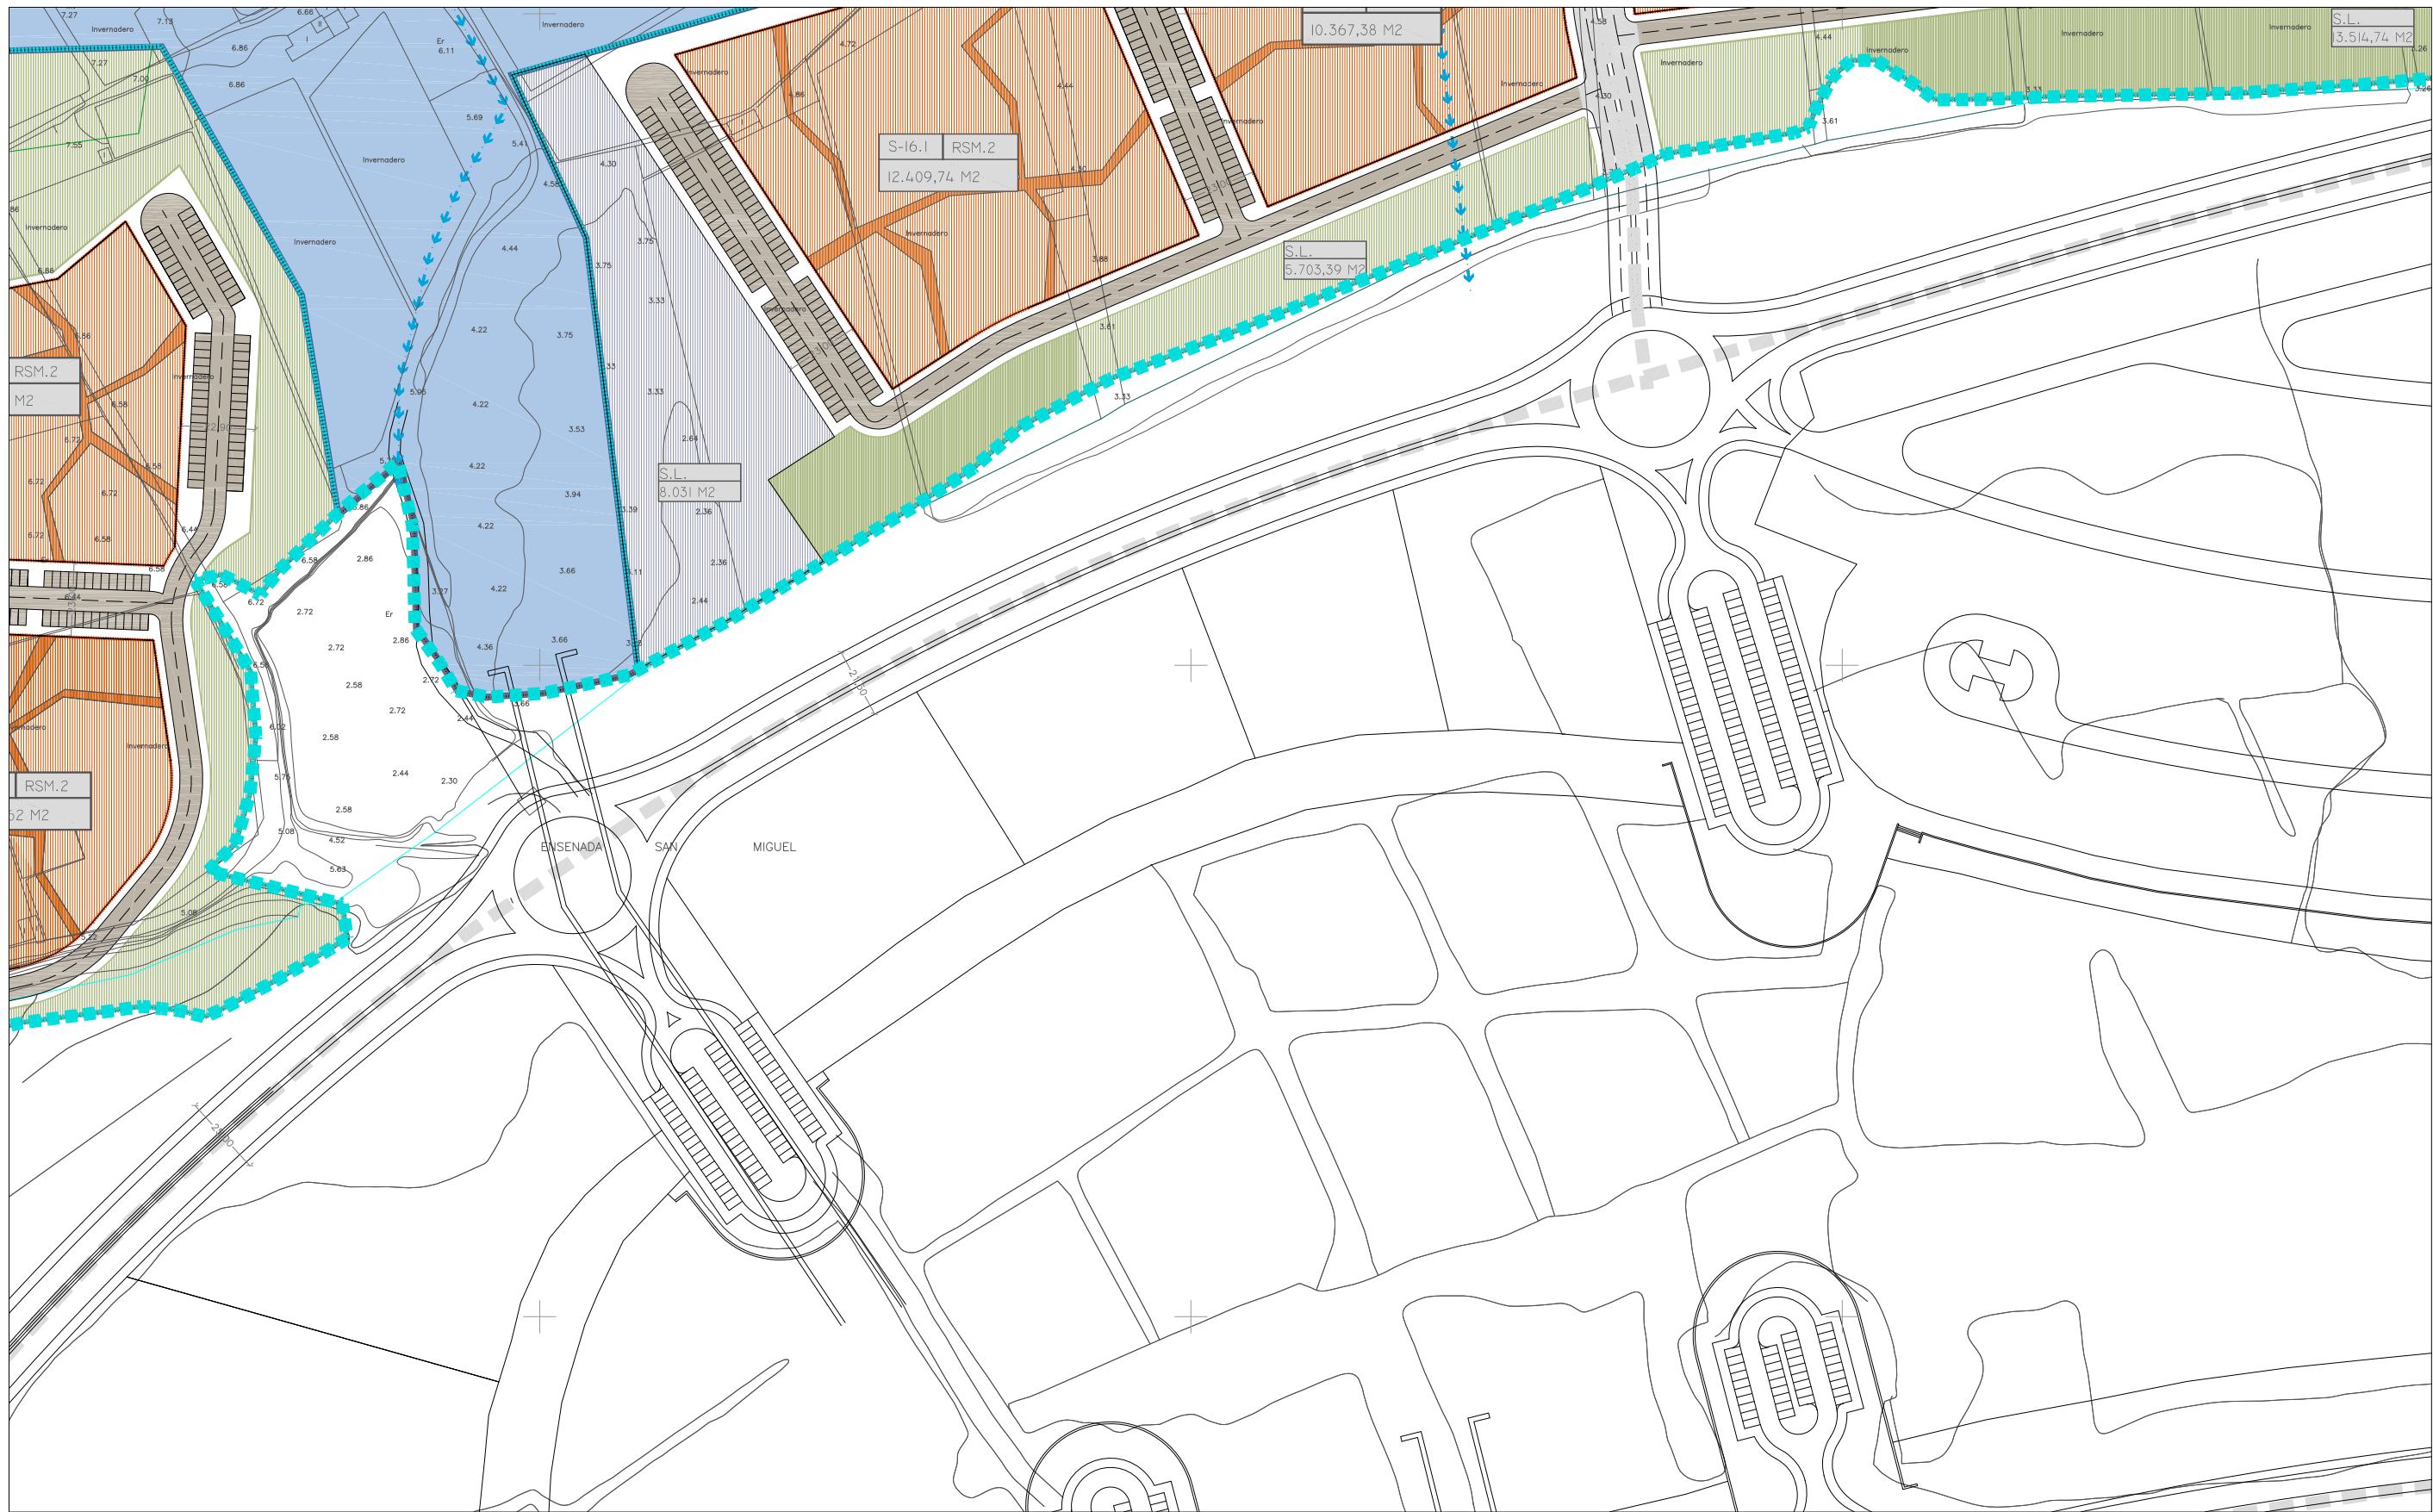


<b>CLASIFICACIÓN DE SUELO</b> DELIMITACIÓN SECTOR DELIMITACIÓN SUBSECTORES DELIMITACIÓN UNIDADES BÁSICAS DENOMINACIÓN CALIFICACIÓN SUPERFICIE		<b>RED VIARIA Y SERVICIOS</b> VIARIO S.G. VIARIO LOCAL VIARIO INTERIOR		<b>CALIFICACIONES LUCRATIVAS</b> T. RSM.1 T. RSM.2 T. RSM.3 HOTELERO TERCARIO		<b>CALIFICACIONES USO PÚBLICO</b> S.G. EQUIPAMIENTOS S.G. ESPACIOS LIBRES S.G. INFRAESTRUCTURAS S.L. EQUIPAMIENTOS S.L. ESPACIOS LIBRES GOLF		<b>ORDENACIÓN PORMENORIZADA</b> Hojas: 30 - 4 Escala: 1/2000 <b>S.U.O. ENSENADA DE S. MIGUEL</b> SECTORES DE SUELO URBANIZABLE ORDENADO <b>REVISIÓN ADAPTACIÓN P.G.O.U. EL EJIDO</b> EXCMO. AYUNTAMIENTO DE EL EJIDO UTE- TECNIA - FCO. PEÑA
---	--	---	--	--	--	--	--	--

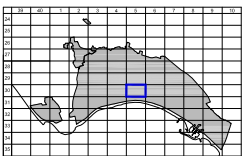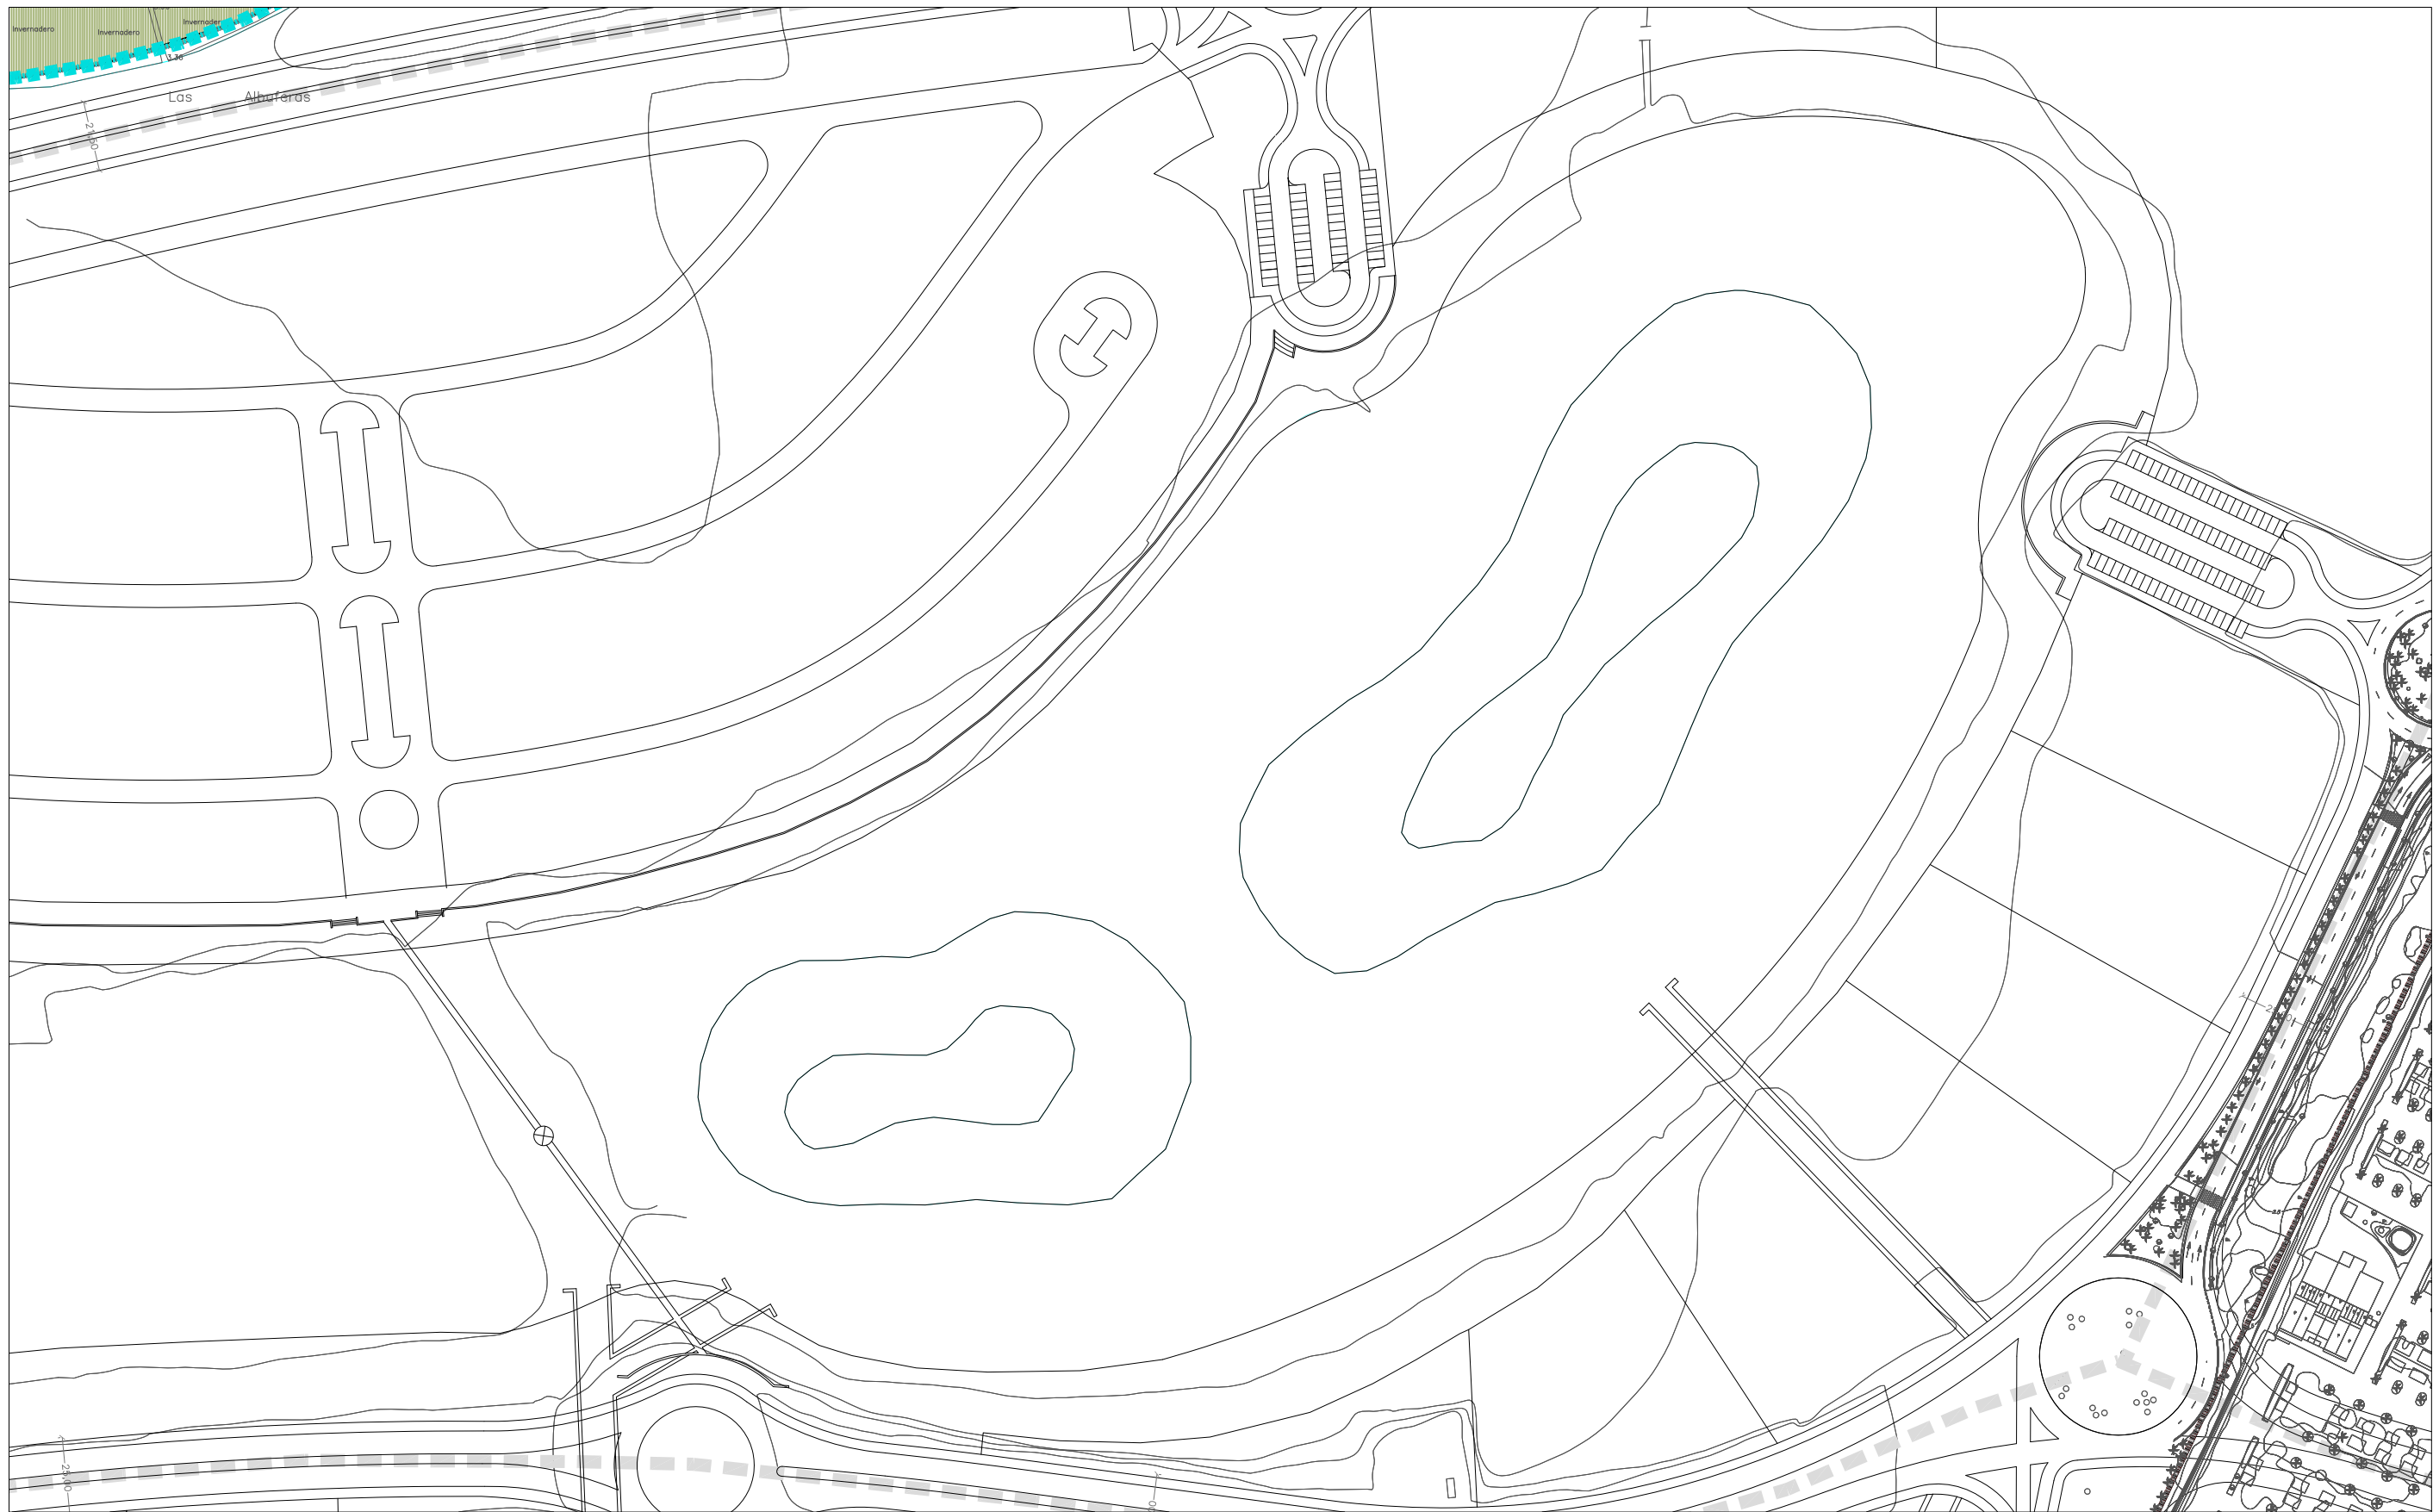

<b>CLASIFICACIÓN DE SUELO</b> <ul style="list-style-type: none"> <li>DELIMITACIÓN SECTOR</li> <li>DELIMITACIÓN SUBSECTORES</li> <li>DELIMITACIÓN UNIDADES BÁSICAS</li> </ul>		<b>RED VIARIA Y SERVICIOS</b> <ul style="list-style-type: none"> <li>VIARIO S.G.</li> <li>VIARIO LOCAL</li> <li>VIARIO INTERIOR</li> </ul>		<b>CALIFICACIONES LUCRATIVAS</b> <ul style="list-style-type: none"> <li>T. RSM.1</li> <li>T. RSM.2</li> <li>T. RSM.3</li> <li>HOTELERO</li> <li>TERCIARIO</li> </ul>		<b>CALIFICACIONES USO PÚBLICO</b> <ul style="list-style-type: none"> <li>S.G. EQUIPAMIENTOS</li> <li>S.G. ESPACIOS LIBRES</li> <li>S.G. INFRAESTRUCTURAS</li> <li>S.L. EQUIPAMIENTOS</li> <li>S.L. ESPACIOS LIBRES</li> <li>GOLF</li> </ul>		<b>ORDENACIÓN PORMENORIZADA</b> Hojas: 30 - 5      Escala: 1/2000
<ul style="list-style-type: none"> <li>DENOMINACIÓN</li> <li>CALIFICACIÓN</li> <li>SUPERFICIE</li> </ul>						<b>REVISIÓN ADAPTACIÓN</b> <b>P.G.O.U. EL EJIDO</b> EXCMO. AYUNTAMIENTO DE EL EJIDO UTE- TÉCNICA - FCO. PEÑA		



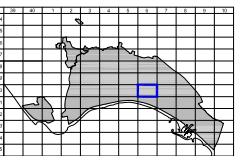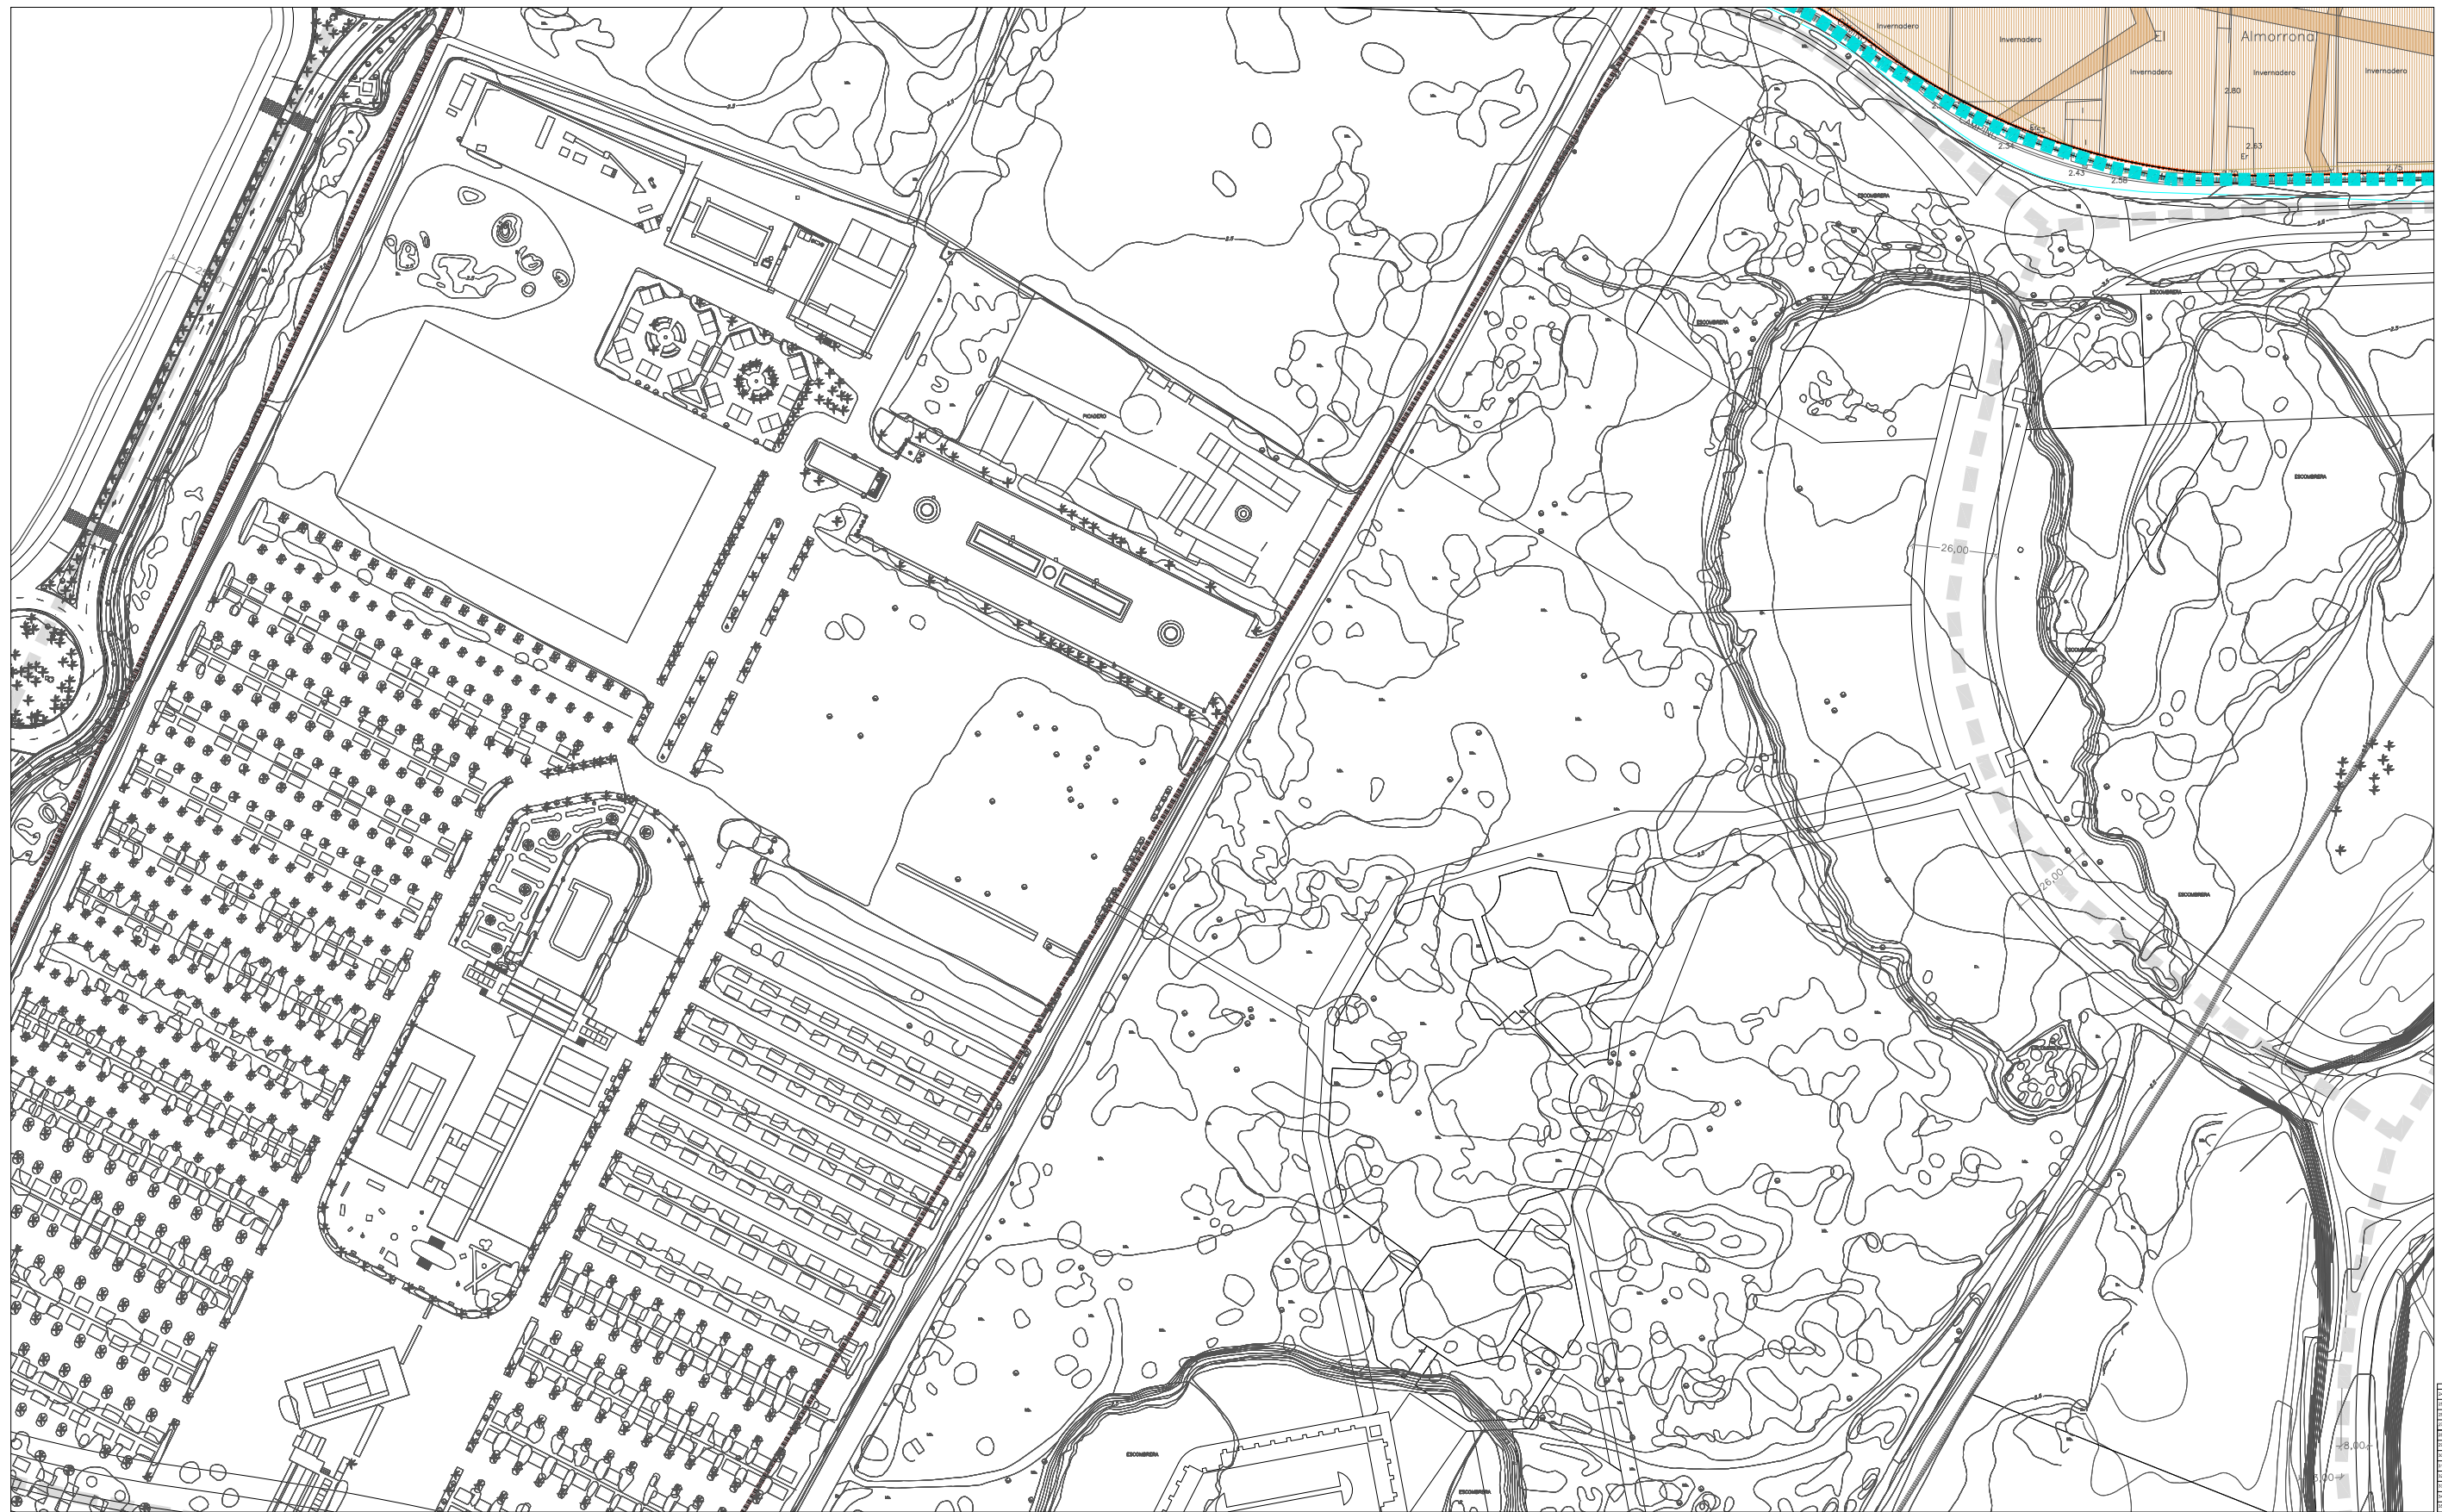

**CLASIFICACIÓN DE SUELO**

- - - - - DELIMITACIÓN SECTOR
- - - - - DELIMITACIÓN SUBSECTORES
- - - - - DELIMITACIÓN UNIDADES BÁSICAS

DENOMINACIÓN  
 CALIFICACIÓN  
 SUPERFICIE

**RED VIARIA Y SERVICIOS**

- VIARIO S.G.
- VIARIO LOCAL
- VIARIO INTERIOR

**CALIFICACIONES LUCRATIVAS**

- T. RSM.1
- HOTELERO
- T. RSM.2
- TERCIARIO
- T. RSM.3

**CALIFICACIONES USO PÚBLICO**

- S.G. EQUIPAMIENTOS
- S.L. EQUIPAMIENTOS
- S.G. ESPACIOS LIBRES
- S.L. ESPACIOS LIBRES
- S.G. INFRAESTRUCTURAS
- GOLF

**ORDENACIÓN PORMENORIZADA**

Hojas: 30 - 6      Escala: 1/2000

S.U.O.  
ENSENADA DE S. MIGUEL


SECTORES DE SUELO  
URBANIZABLE ORDENADO

**REVISIÓN ADAPTACIÓN  
P.G.O.U. EL EJIDO**

EXCMO. AYUNTAMIENTO DE EL EJIDO  
UTE: TECNIA - FCS, PERA



**CLASIFICACIÓN DE SUELO**

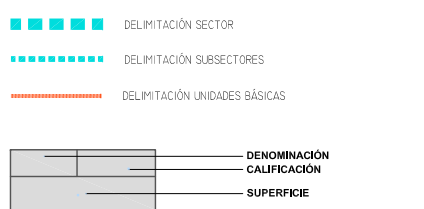

**RED VIARIA Y SERVICIOS**



**CALIFICACIONES LUCRATIVAS**



**CALIFICACIONES USO PÚBLICO**




**ORDENACIÓN PORMENORIZADA**

Hojas: 30 - 7 Escala: 1/2000

S.U.O.  
ENSENADA DE S. MIGUEL  
SECTORES DE SUELO  
URBANIZABLE ORDENADO

**REVISIÓN ADAPTACIÓN**  
**P.G.O.U. EL EJIDO**  
EXCMO. AYUNTAMIENTO DE EL EJIDO  
UTE: TECNIA - FCO. PEÑA

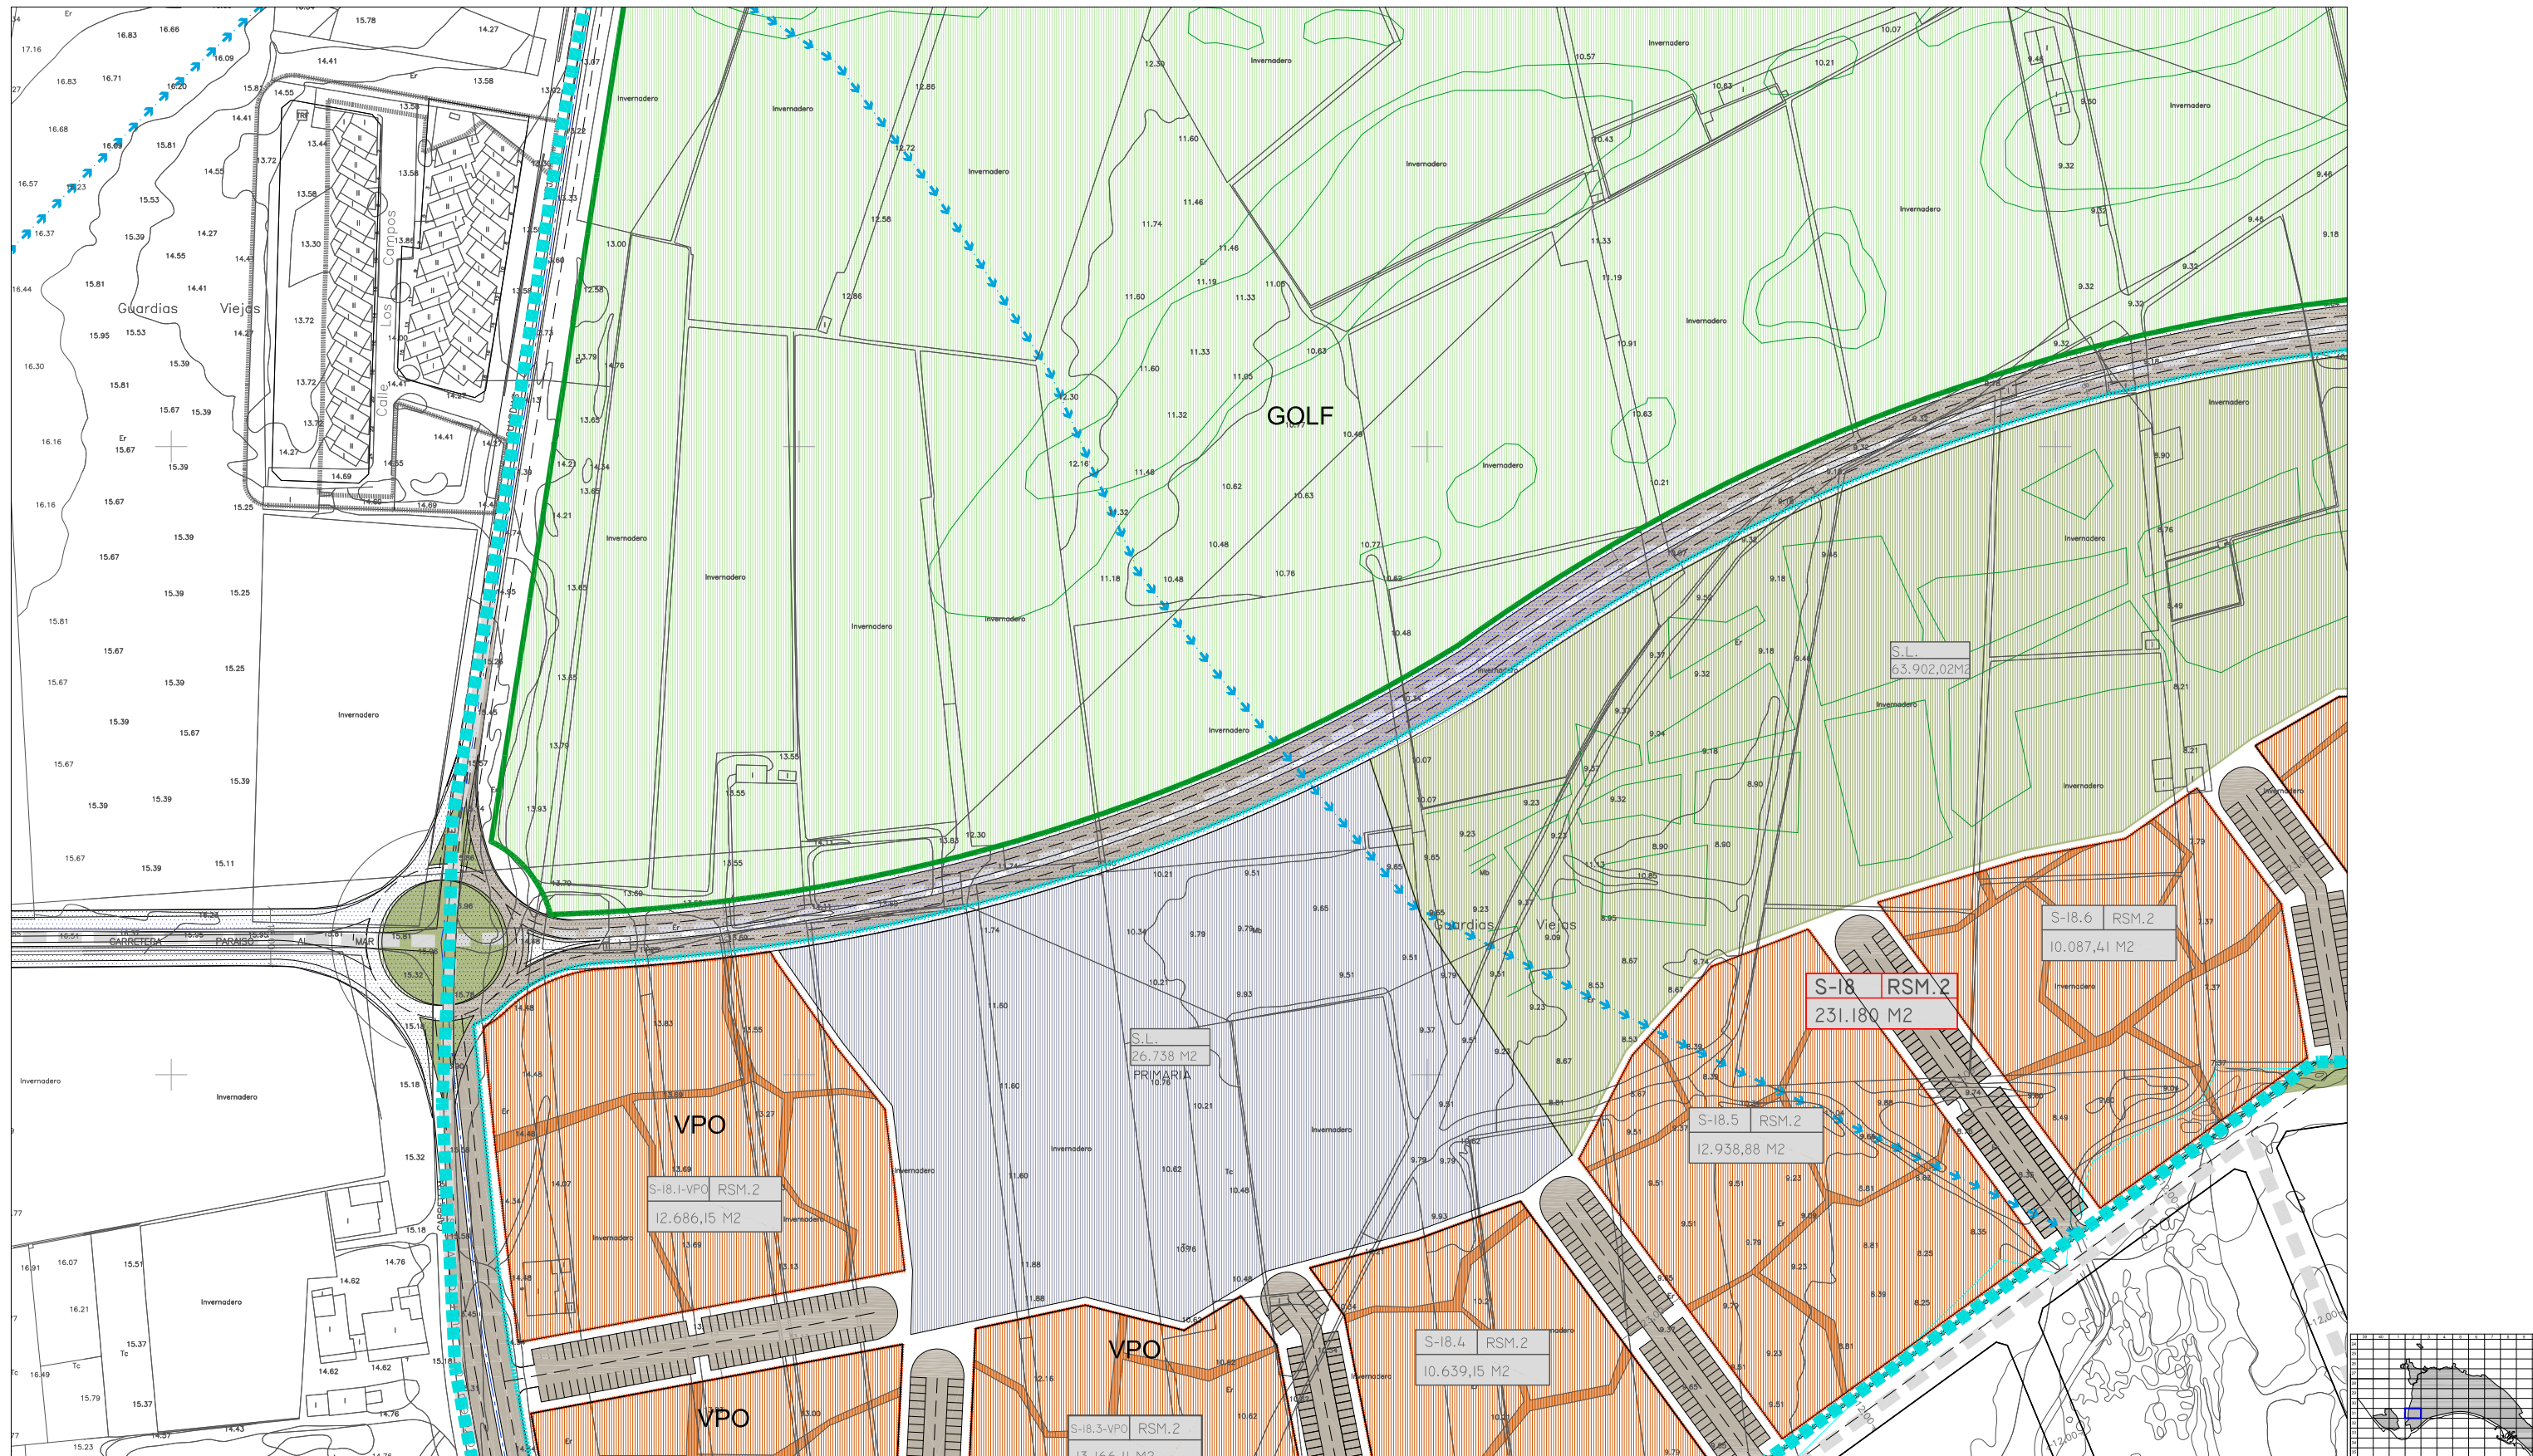

**CLASIFICACIÓN DE SUELO**

	DELIMITACIÓN SECTOR
	DELIMITACIÓN SUBSECTORES
	DELIMITACIÓN UNIDADES BÁSICAS
	DENOMINACIÓN CALIFICACIÓN
	SUPERFICIE

**RED VIARIA Y SERVICIOS**

	VIARIO S.G.
	VIARIO LOCAL
	VIARIO INTERIOR

**CALIFICACIONES LUCRATIVAS**

	T. RSM.1		HOTELERO
	T. RSM.2		TERCIARIO
	T. RSM.3		

**CALIFICACIONES USO PÚBLICO**



	S.G. EQUIPAMIENTOS		S.L. EQUIPAMIENTOS
	S.G. ESPACIOS LIBRES		S.L. ESPACIOS LIBRES
	S.G. INFRAESTRUCTURAS		GOLF

**ORDENACIÓN PORMENORIZADA**

Hojas: 31 - 2	Escala: 1/2000
---------------	----------------

S.U.O.  
ENSENADA DE S. MIGUEL  
SECTORES DE SUELO  
URBANIZABLE ORDENADO

**REVISIÓN ADAPTACIÓN**  
**P.G.O.U. EL EJIDO**  
EXCMO. AYUNTAMIENTO DE EL EJIDO  
UTE: TECNIA - FCO. PEÑA

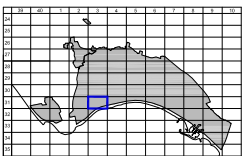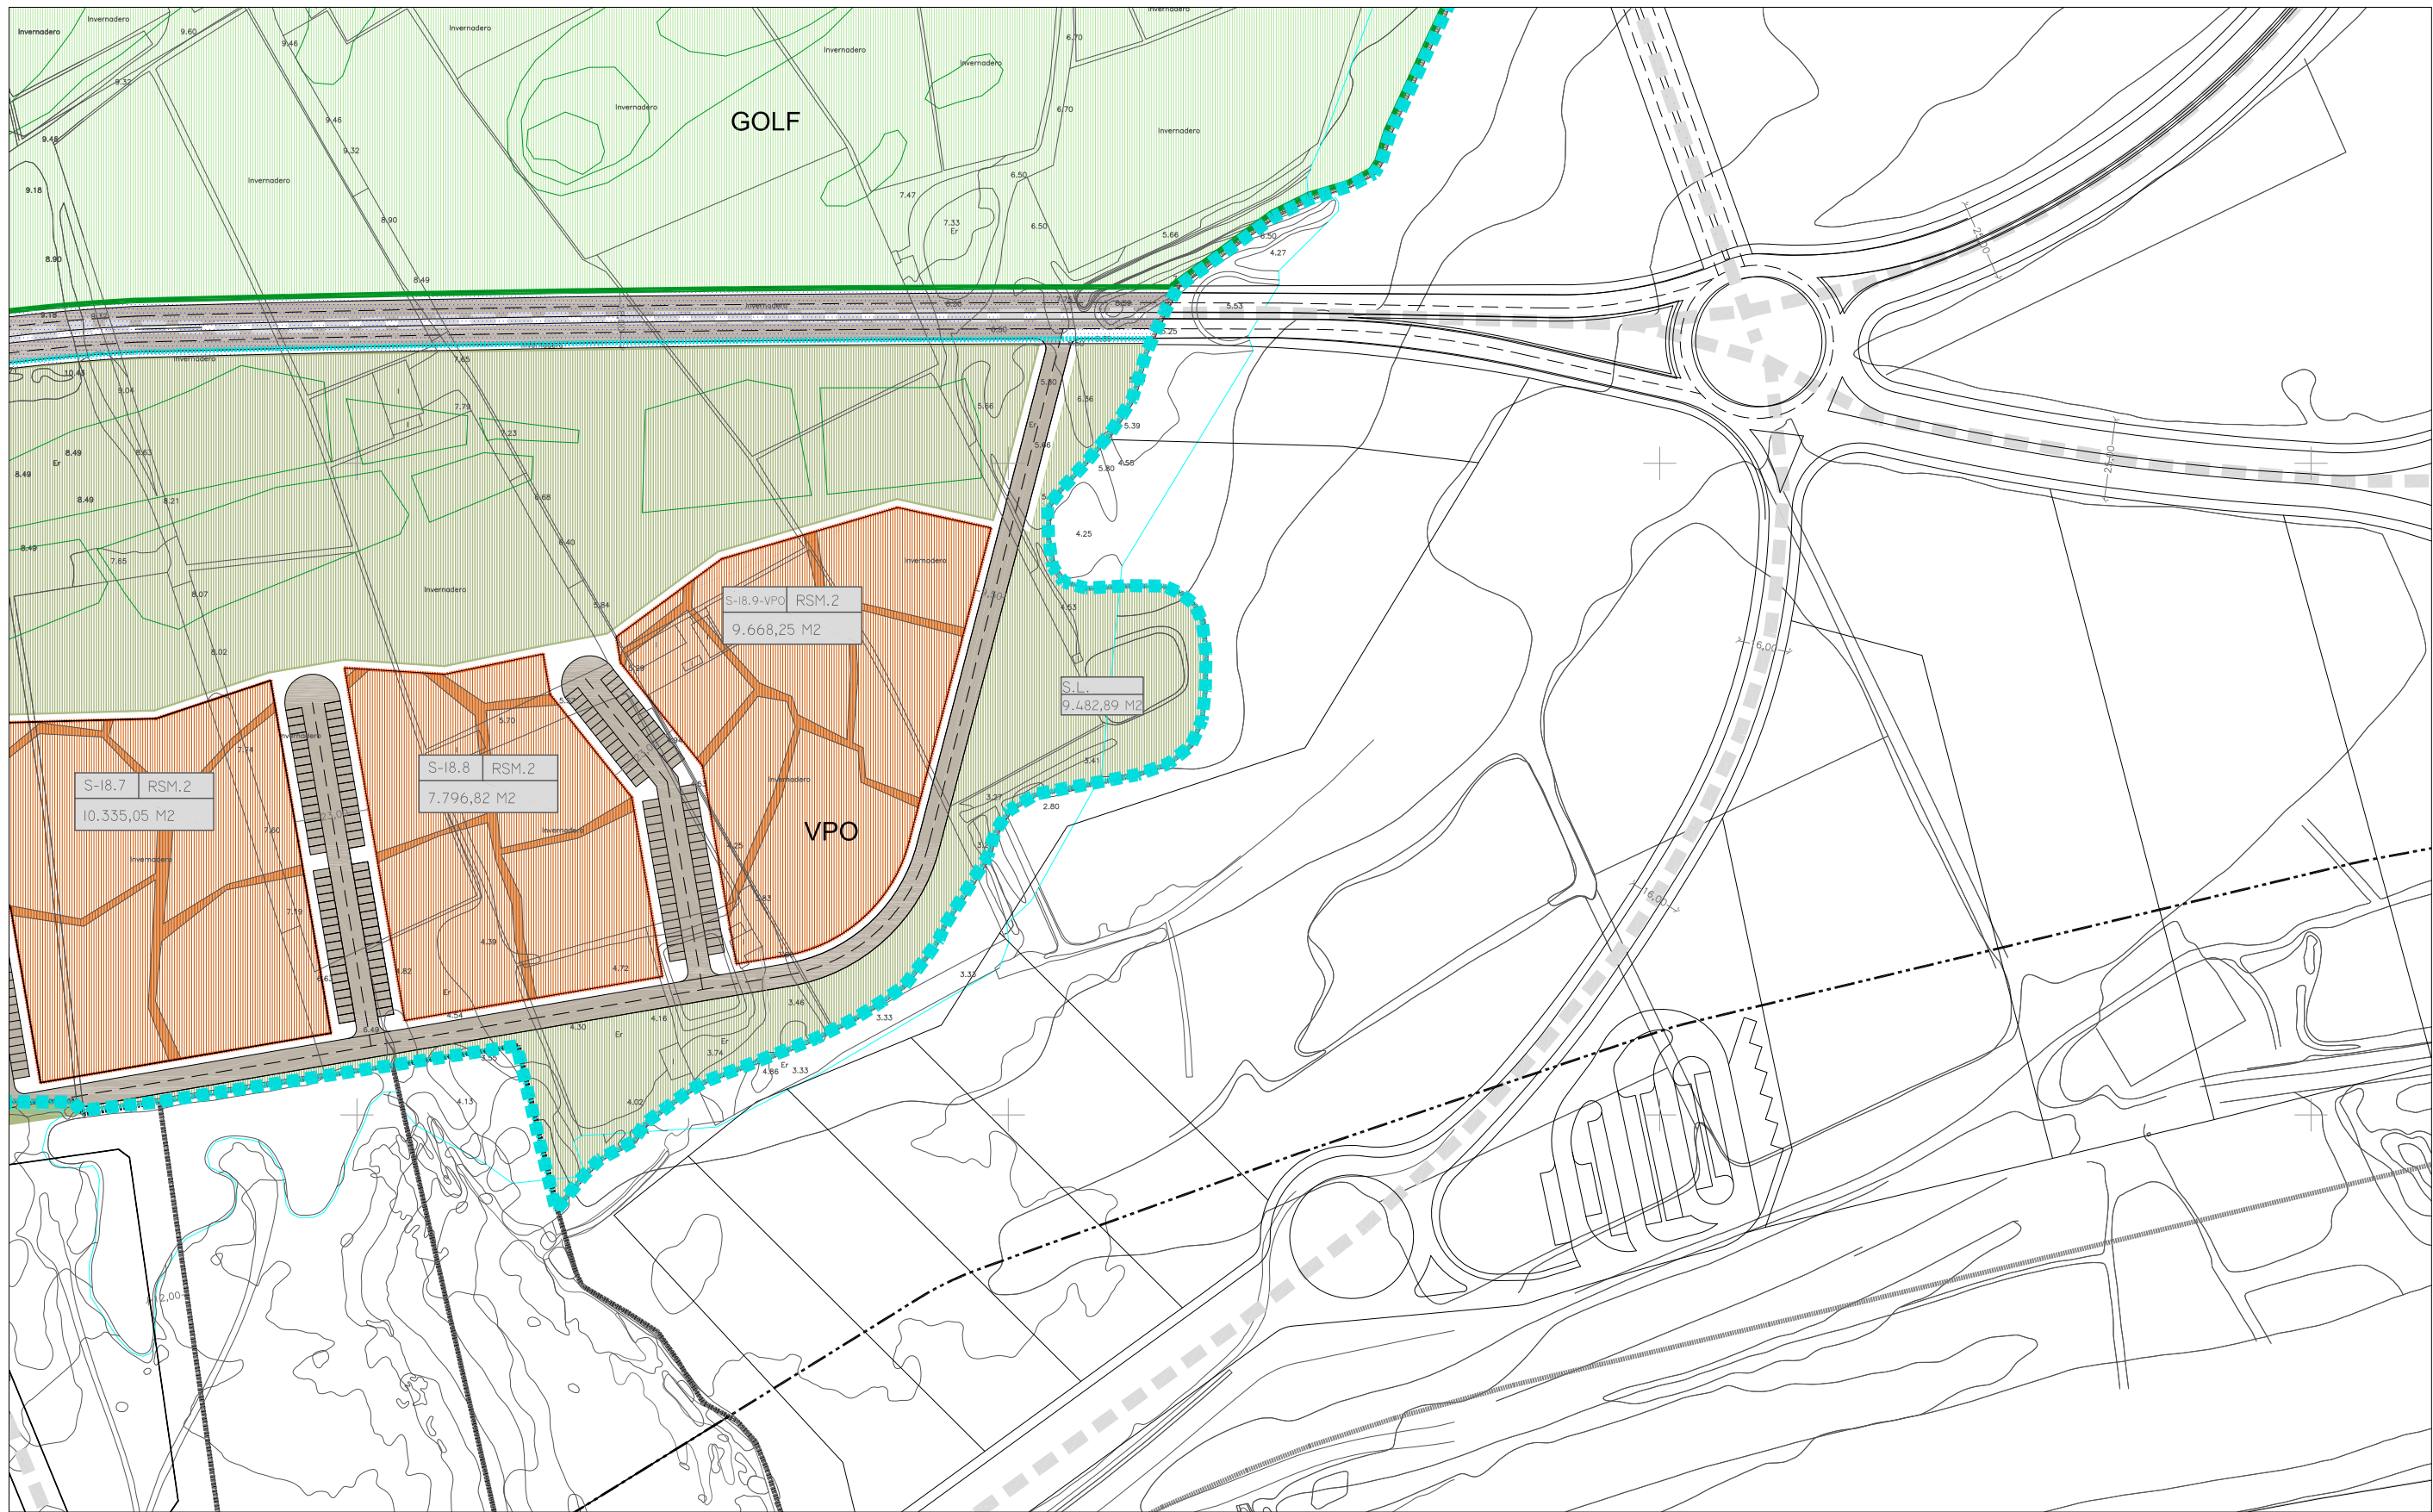

<b>CLASIFICACIÓN DE SUELO</b> DELIMITACIÓN SECTOR DELIMITACIÓN SUBSECTORES DELIMITACIÓN UNIDADES BÁSICAS		<b>RED VIARIA Y SERVICIOS</b> VIARIO S.G. VIARIO LOCAL VIARIO INTERIOR		<b>CALIFICACIONES LUCRATIVAS</b> T. RSM.1 T. RSM.2 T. RSM.3 HOTELERO TERCARIO		<b>CALIFICACIONES USO PÚBLICO</b> S.G. EQUIPAMIENTOS S.G. ESPACIOS LIBRES S.G. INFRAESTRUCTURAS S.L. EQUIPAMIENTOS S.L. ESPACIOS LIBRES GOLF		<b>ORDENACIÓN PORMENORIZADA</b> Hojas: 31 - 3 Escala: 1/2000 <b>S.U.O. ENSENADA DE S. MIGUEL</b> SECTORES DE SUELO URBANIZABLE ORDENADO <b>REVISIÓN ADAPTACIÓN P.G.O.U. EL EJIDO</b> EXCMO. AYUNTAMIENTO DE EL EJIDO UTE: TECNIA - FCO. PEÑA
<b>DENOMINACIÓN CALIFICACIÓN SUPERFICIE</b> 								

