



VOLUMEN VI.- Planos de Ordenación Estructural 1/5000:

2.5. Ensenada de San Miguel.

(Hojas: 28.29 – 7.8 y 30.31 – 7.8)

- Hojas actuales.

- Hojas modificadas.

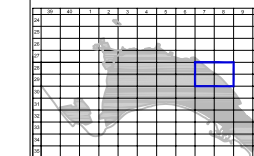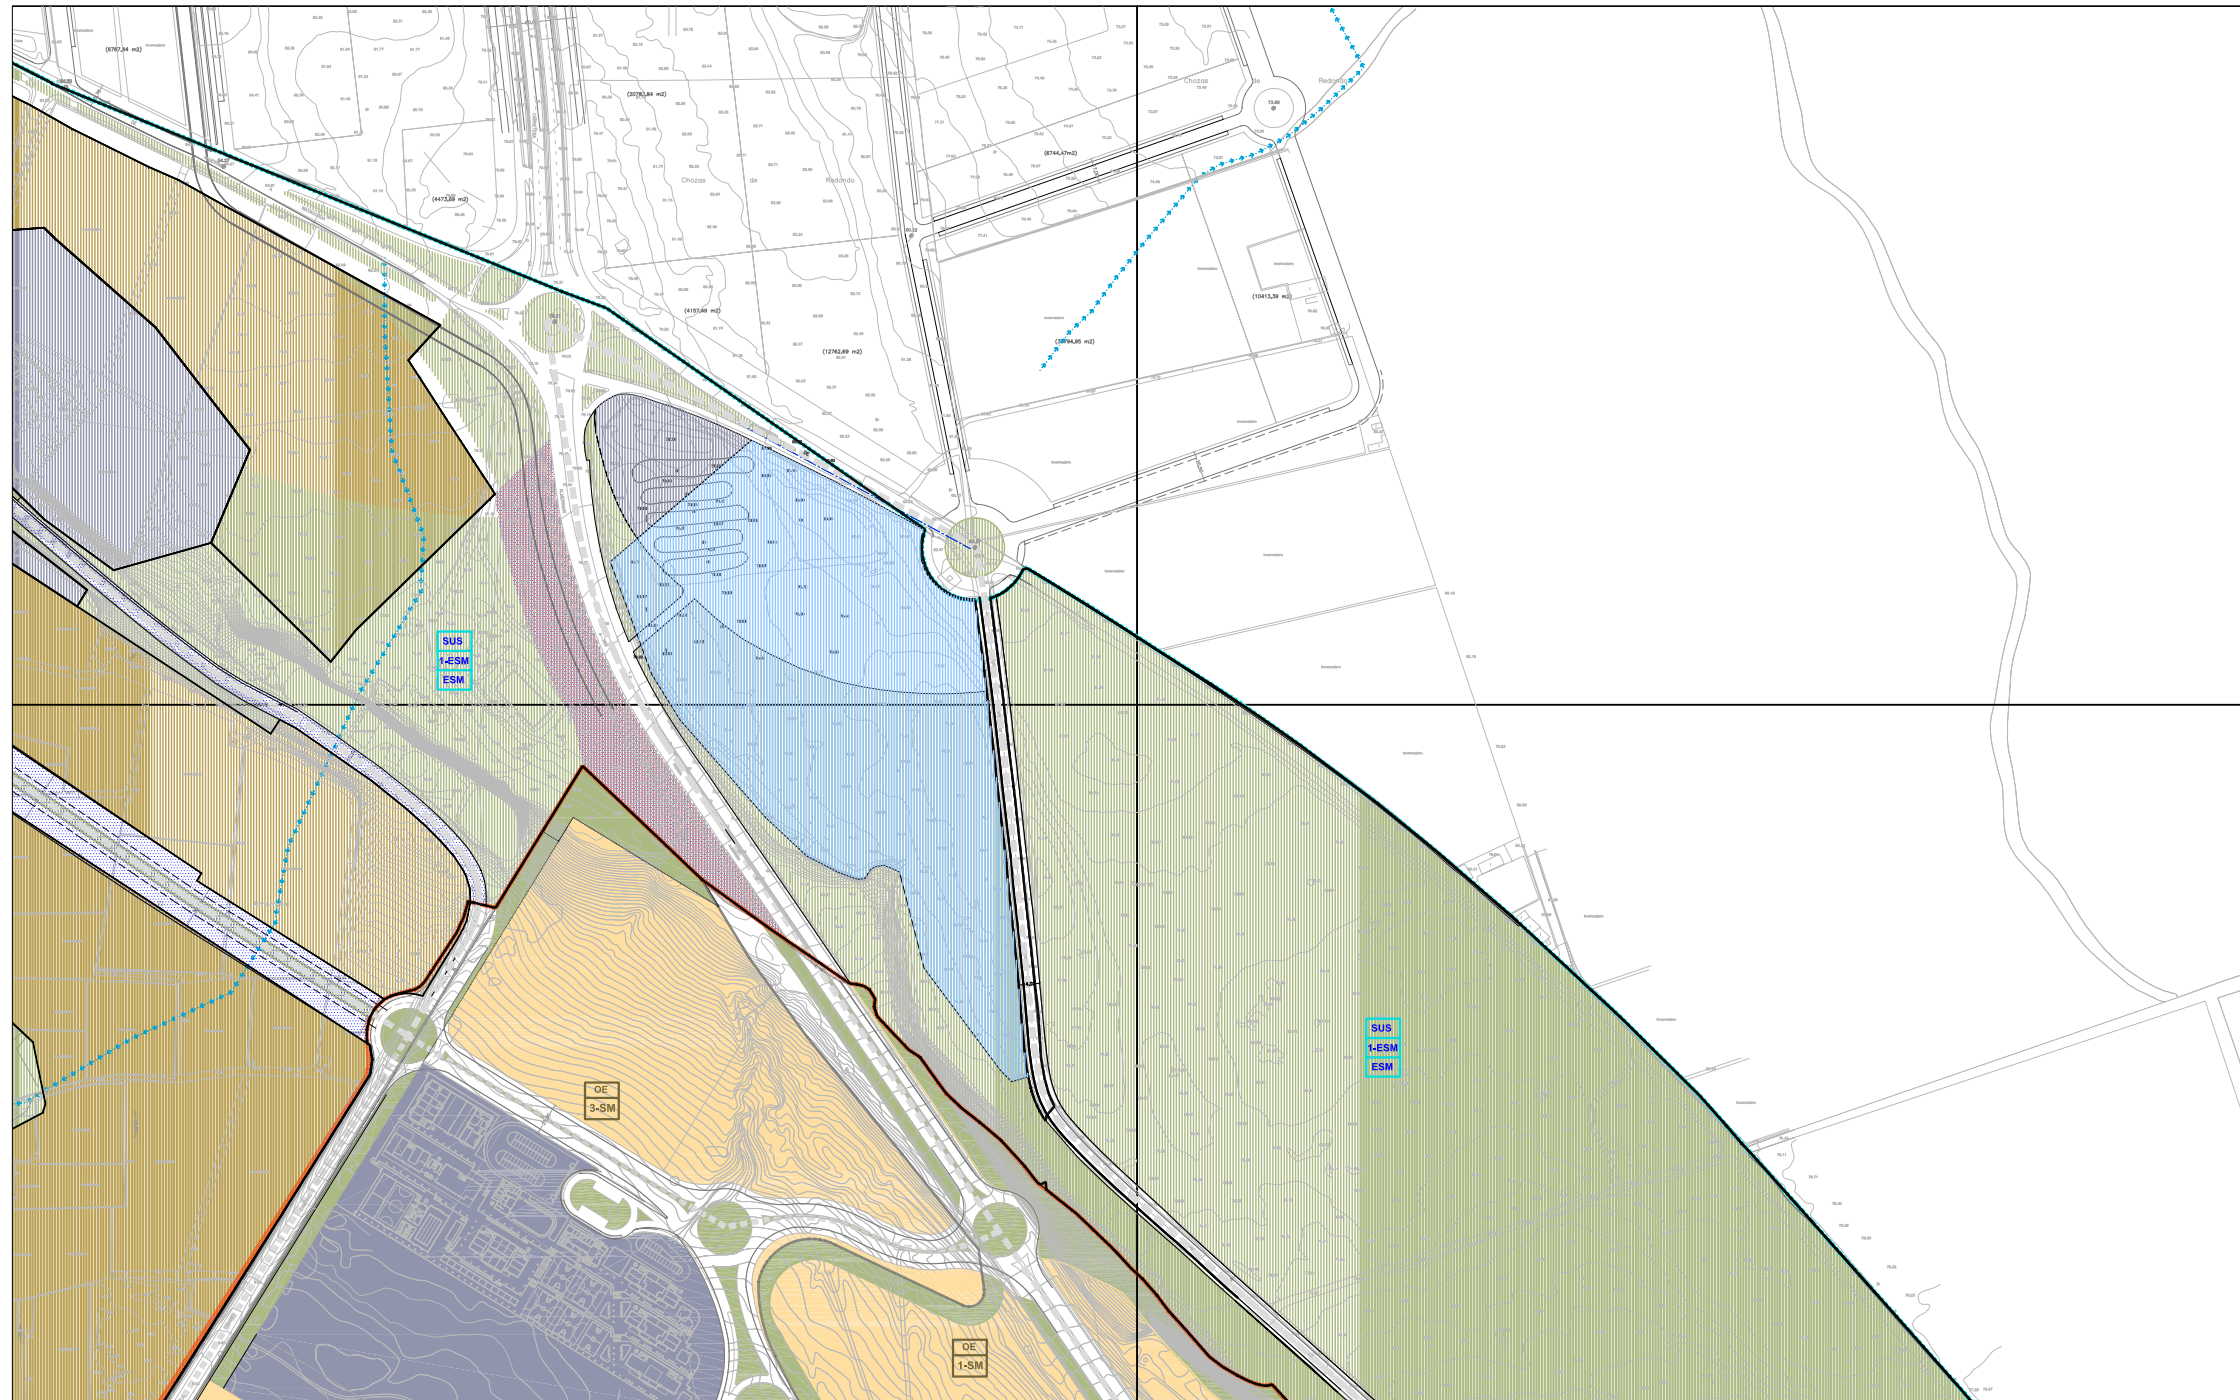

CLASIFICACIÓN DE SUELO
DELIMITACIÓN / IDENTIFICACIÓN

LÍNEA DE DELIMITACIÓN DE SUELO URBANO
 LÍNEA DE DELIMITACIÓN DE SUELO URBANIZABLE
 DELIMITACIÓN DE SUELO INCLUIDO EN ACTUACIONES SISTEMÁTICAS

IDENTIFICACIÓN
 CLASIFICACIÓN
 DENOMINACIÓN
 ÁREA DE REPARTO

SUELO URBANO
 CONSOLIDADO (SUC)
 CON ORDENACIÓN ESPECÍFICA OE
 NO CONSOLIDADO SUNC

SUELO URBANIZABLE
 SECTORIZADO/ORDENADO SUS/SUO
 SUELO URBANO/URBANIZABLE
 EN TRANSICIÓN SUT/SUS-T

AFECCIONES
ÁMBITOS DE PROTECCIÓN

DELIMITACIÓN DE LA ZONA MARÍTIMO TERRESTRE
 RIBERA DEL MAR
 SERVIDUMBRE DE PROTECCIÓN M.T.
 CAUCES PÚBLICOS (según Título VIII)
 DELIMITACIÓN DE PROTECCIÓN DEL PATRIMONIO ARQUEOLÓGICO

S.P. SIN PROTECCIÓN
 G.1 PROTECCIÓN GRADO 1
 G.2 PROTECCIÓN GRADO 2
 C.1 CONSERVACIÓN INTEGRAL
 NO PATRIMONIO HISTÓRICO

CLASIFICACIÓN
USOS GLOBALES

RESIDENCIAL
 RESIDENCIAL TURÍSTICO
 ACTIVIDADES ECONÓMICAS

SUC
 SUNC/SUS/SUO

DOTACIONES, ESPACIOS LIBRES Y EQUIPAMIENTOS
RED VIARIA

ESPACIOS LIBRES Y ZONAS VERDES PÚBLICAS
 EQUIPAMIENTOS
 INFRAESTRUCTURAS Y TRANSPORTES
 VIARIO Y COMUNICACIONES

VIARIO DE CARÁCTER ESTRUCTURANTE
 TRANSPORTE DE TRANVÍA
 CARRIL DE BICICLETAS
 ITINERARIO PEATONAL

IDENTIFICACIÓN
 S.G. SISTEMA GENERAL
 S.L. SISTEMA LOCAL
 P. PÚBLICO
 PR. PRIVADA
 E. DOCENTE
 D. DEPORTIVO
 S.I.P.S. INTERÉS PÚBLICO Y SOCIAL



ORDENACIÓN ESTRUCTURAL

LOCALIZACIÓN
 ENSENADA SAN MIGUEL
 MATAGORDA
 GUARDIAS VIEJAS

Hoja: 28.29 - 7.8 Escala: 1/5000

DOCUMENTO Δ1

INNOVACION Nº 13
P.G.O.U. EL EJIDO
 EXCMO. AYUNTAMIENTO DE EL EJIDO

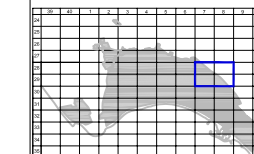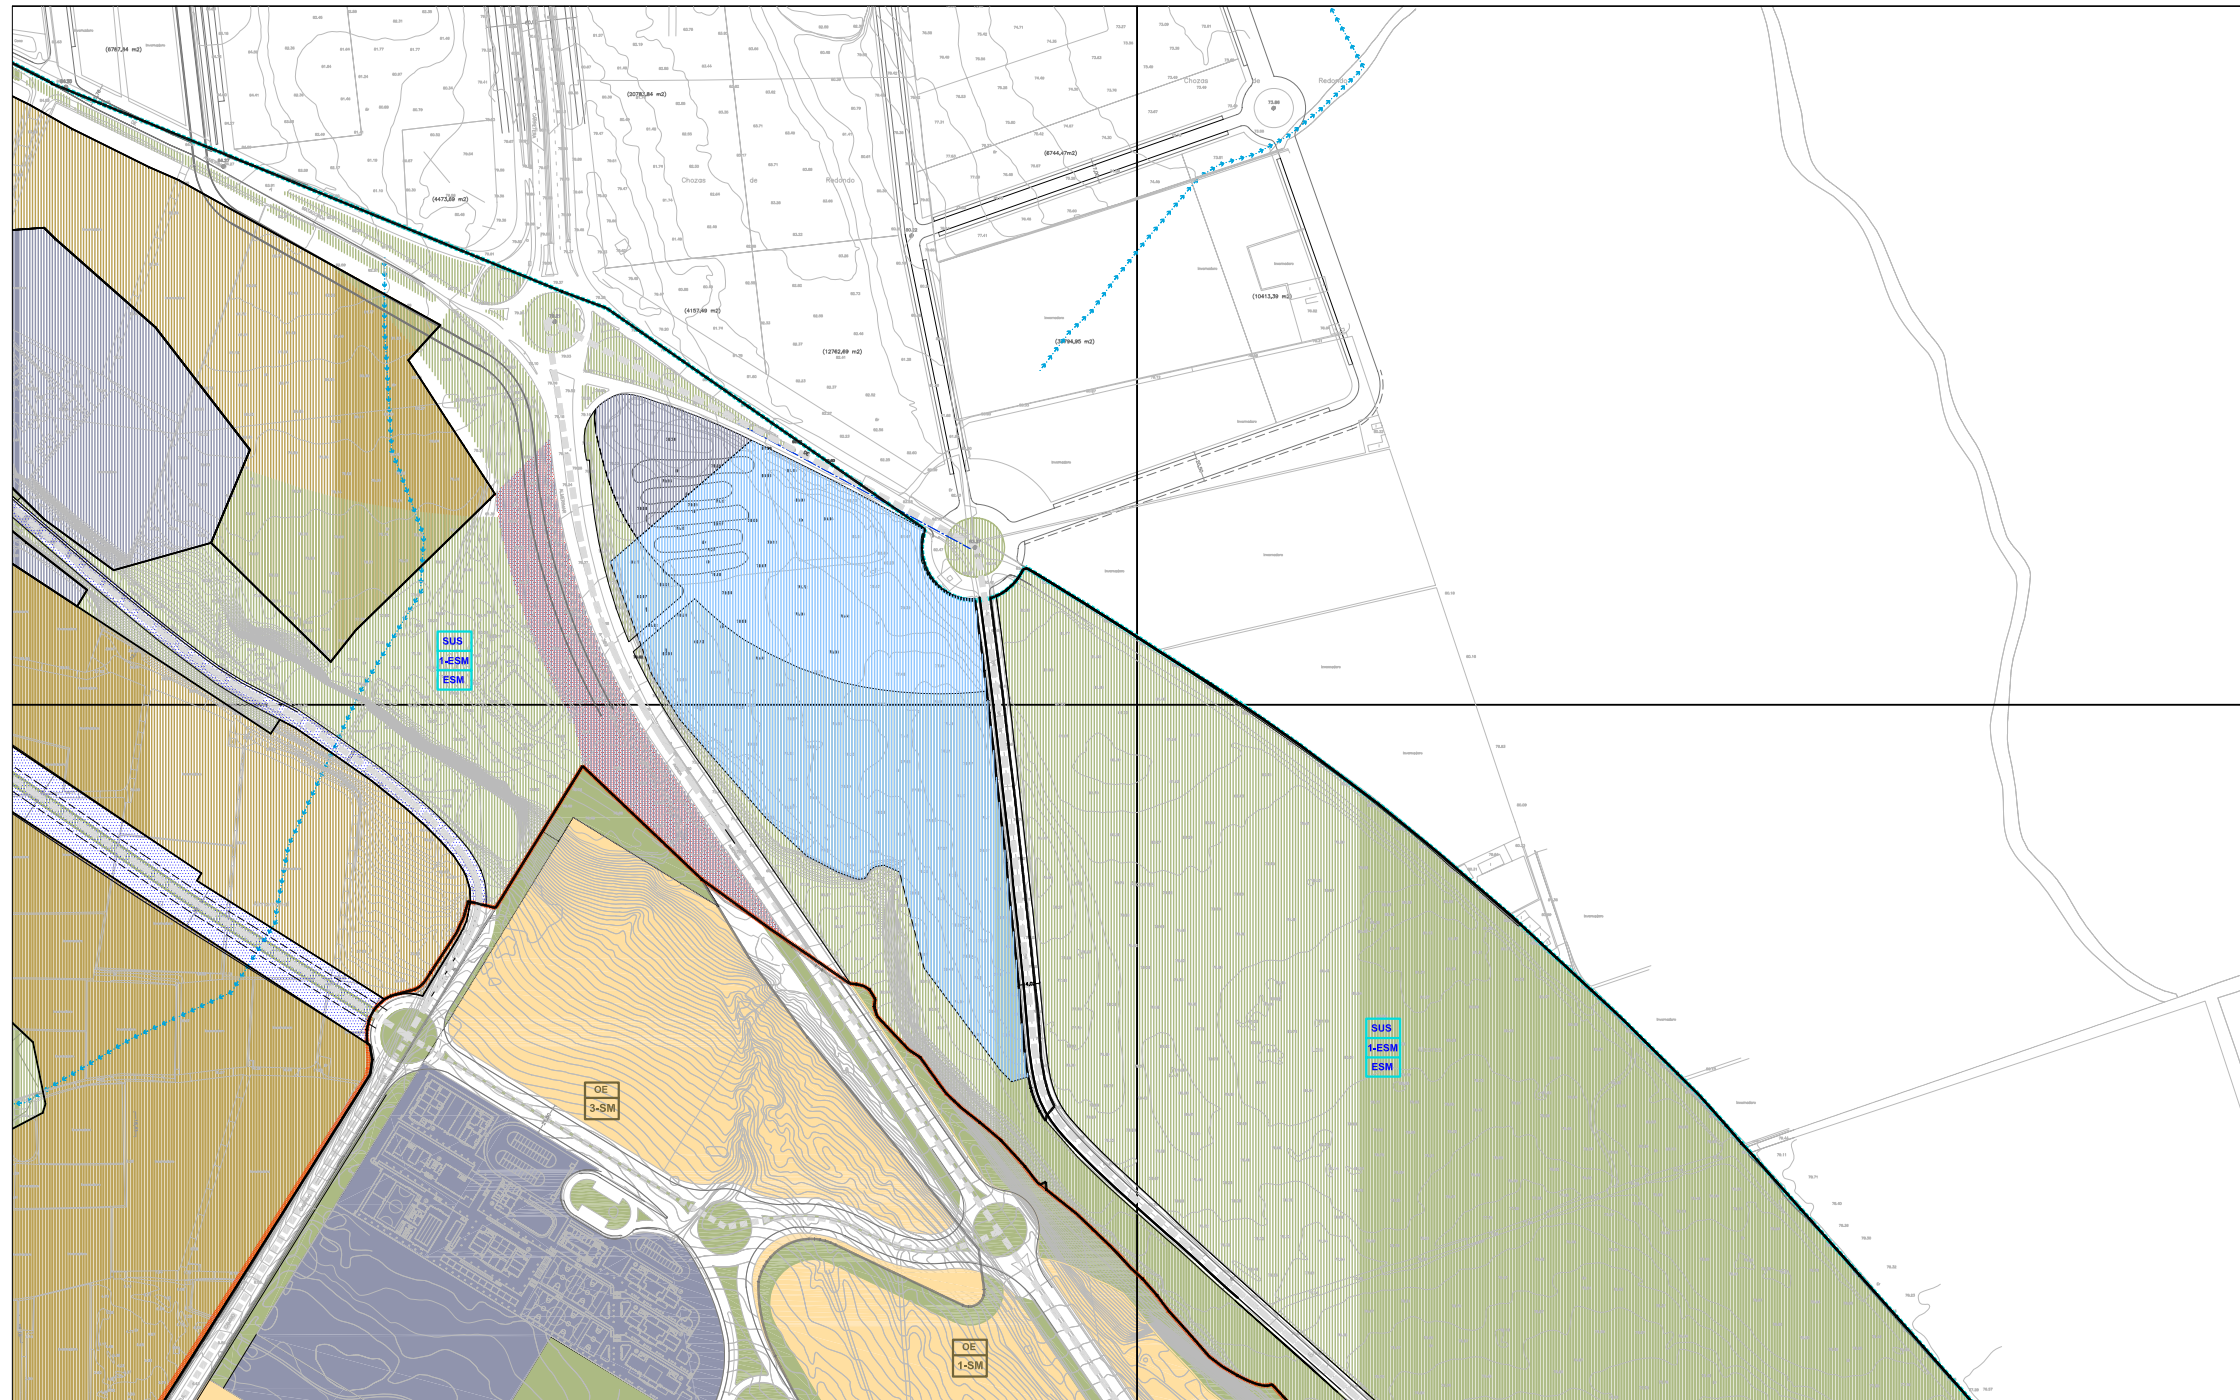

CLASIFICACIÓN DE SUELO
DELIMITACIÓN / IDENTIFICACIÓN

	LÍNEA DE DELIMITACIÓN DE SUELO URBANO	<p>IDENTIFICACIÓN</p> <p>CLASIFICACIÓN</p> <p>DENOMINACIÓN</p> <p>ÁREA DE REPARTO</p>
	LÍNEA DE DELIMITACIÓN DE SUELO URBANIZABLE	
	DELIMITACIÓN DE SUELO INCLUIDO EN ACTUACIONES SISTEMÁTICAS	
<p>SUELO URBANO</p> <p>CONSOLIDADO (SUC) </p> <p>CON ORDENACIÓN ESPECÍFICA OE </p> <p>NO CONSOLIDADO SUNC </p>		<p>SUELO URBANIZABLE</p> <p>SECTORIZADO/ORDENADO SUS/SUO </p> <p>SUELO URBANO/URBANIZABLE</p> <p>EN TRANSICIÓN SUT/SUS-T </p>

AFECCIONES
ÁMBITOS DE PROTECCIÓN

	DELIMITACIÓN DE LA ZONA MARÍTIMO TERRESTRE		
	RIBERA DEL MAR		
	SERVIDUMBRE DE PROTECCIÓN M.T.		
	CAUCES PÚBLICOS (según Título VIII)		
	DELIMITACIÓN DE PROTECCIÓN DEL PATRIMONIO ARQUEOLÓGICO		
	SIN PROTECCIÓN		CONSERVACIÓN INTEGRAL
	PROTECCIÓN GRADO 1		PATRIMONIO HISTÓRICO
	PROTECCIÓN GRADO 2		

CLASIFICACIÓN
USOS GLOBALES



RESIDENCIAL		
RESIDENCIAL TURÍSTICO		
ACTIVIDADES ECONÓMICAS		

DOTACIONES, ESPACIOS LIBRES Y EQUIPAMIENTOS
RED VIARIA

	ESPACIOS LIBRES Y ZONAS VERDES PÚBLICAS		VIARIO DE CARÁCTER ESTRUCTURANTE
	EQUIPAMIENTOS		TRANSPORTE DE TRANVÍA
	INFRAESTRUCTURAS Y TRANSPORTES		CARRIL DE BICICLETAS
	VIARIO Y COMUNICACIONES		ITINERARIO PEATONAL
<p>IDENTIFICACIÓN</p> <p>S.G. SISTEMA GENERAL</p> <p>S.L. SISTEMA LOCAL</p> <p>P. PÚBLICO</p> <p>PR. PRIVADA</p> <p>E. DOCENTE</p> <p>D. DEPORTIVO</p> <p>S.L.P.S. INTERÉS PÚBLICO Y SOCIAL</p>			

ORDENACIÓN ESTRUCTURAL

LOCALIZACIÓN	
ENSENADA SAN MIGUEL MATAGORDA GUARDIAS VIEJAS	
Hoja: 28.29 - 7.8	Escala: 1/5000
DOCUMENTO Δ1	
INNOVACION Nº 13	
P.G.O.U. EL EJIDO	
EXCMO. AYUNTAMIENTO DE EL EJIDO	

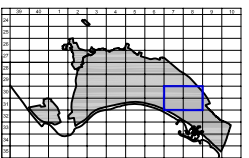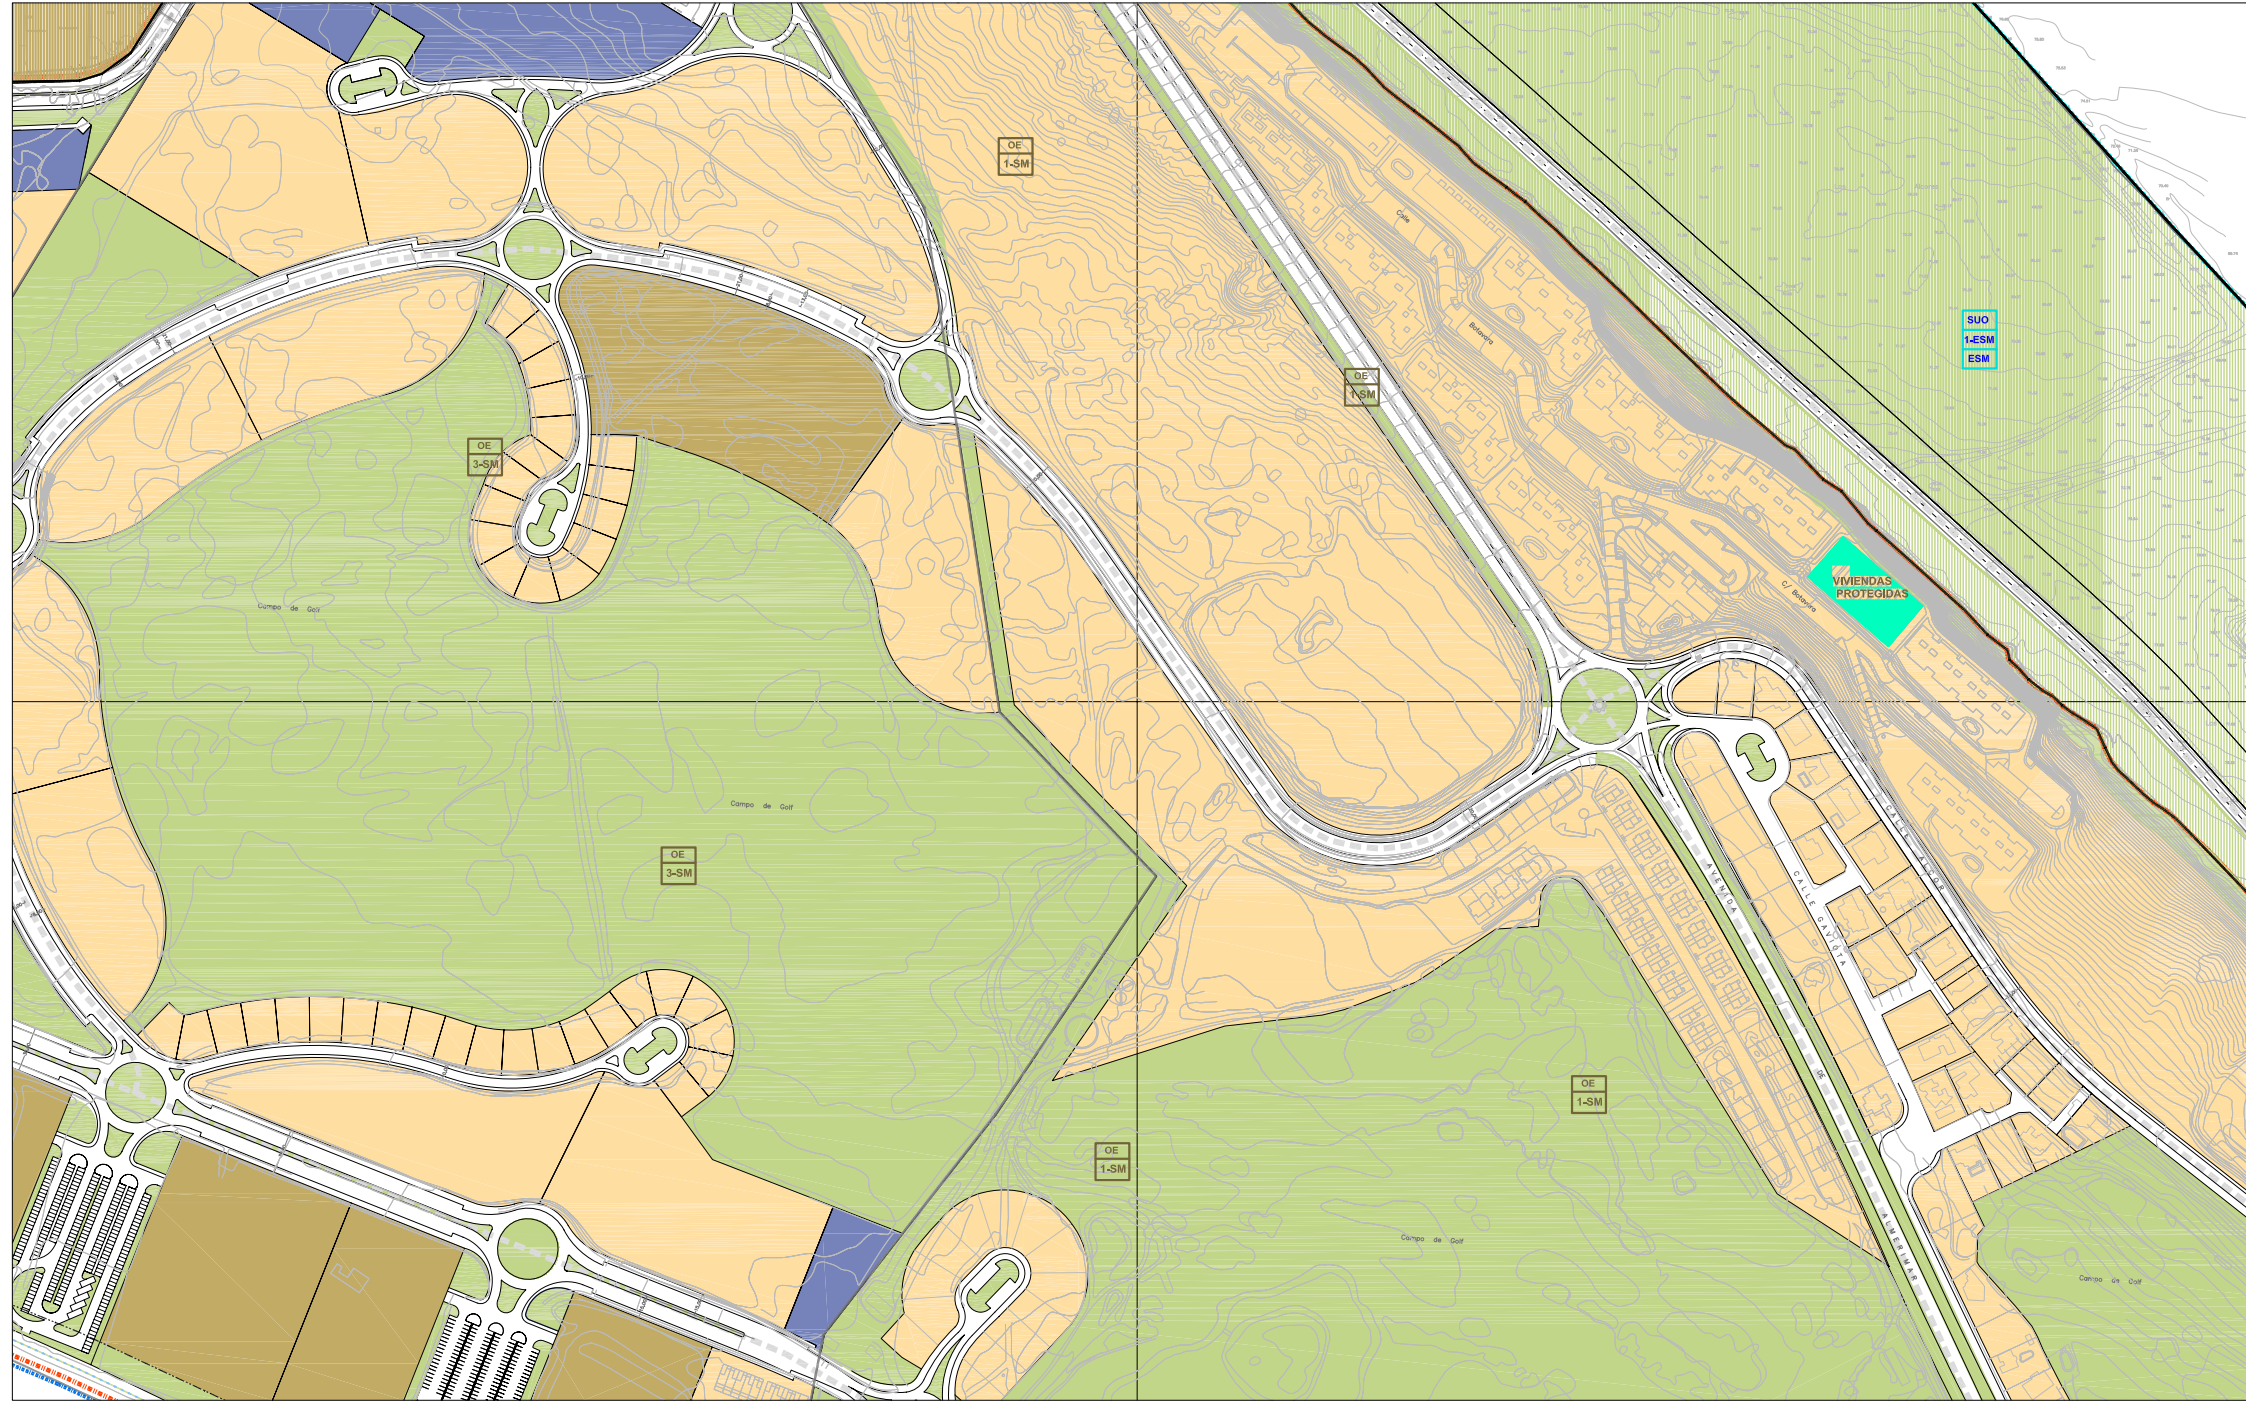

CLASIFICACIÓN DE SUELO
DELIMITACIÓN / IDENTIFICACIÓN

LÍNEA DE DELIMITACIÓN DE SUELO URBANO
 LÍNEA DE DELIMITACIÓN DE SUELO URBANIZABLE
 DELIMITACIÓN DE SUELO INCLUIDO EN ACTUACIONES SISTEMÁTICAS

SUELO URBANO
 CONSOLIDADO (SUC)
 CON ORDENACIÓN ESPECÍFICA OE
 NO CONSOLIDADO SUNC

SUELO URBANIZABLE
 SECTORIZADO/ORDENADO SUS/SUO
 SUELO URBANO/URBANIZABLE
 EN TRANSICIÓN SUT/SUS-T

IDENTIFICACIÓN
 CLASIFICACIÓN
 DENOMINACIÓN
 ÁREA DE REPARTO

AFECCIONES
ÁMBITOS DE PROTECCIÓN

DELIMITACIÓN DE LA ZONA MARÍTIMO TERRESTRE
 RIBERA DEL MAR
 SERVIDUMBRE DE PROTECCIÓN M.T.
 CAUCES PÚBLICOS (según Título VIII)
 DELIMITACIÓN DE PROTECCIÓN DEL PATRIMONIO ARQUEOLÓGICO

S.P. SIN PROTECCIÓN
 G.1 PROTECCIÓN GRADO 1
 G.2 PROTECCIÓN GRADO 2

C.1 CONSERVACIÓN INTEGRAL
 NO PATRIMONIO HISTÓRICO

CLASIFICACIÓN
USOS GLOBALES

RESIDENCIAL
 RESIDENCIAL TURÍSTICO
 ACTIVIDADES ECONÓMICAS

DOTACIONES, ESPACIOS LIBRES Y EQUIPAMIENTOS
RED VIARIA

ESPACIOS LIBRES Y ZONAS VERDES PÚBLICAS
 EQUIPAMIENTOS
 INFRAESTRUCTURAS Y TRANSPORTES
 VIARIO Y COMUNICACIONES

VIARIO DE CARÁCTER ESTRUCTURANTE
 TRANSPORTE DE TRANVÍA
 CARRIL DE BICICLETAS
 ITINERARIO PEATONAL

IDENTIFICACIÓN
 S.G. SISTEMA GENERAL
 S.L. SISTEMA LOCAL
 P. PÚBLICO
 PR. PRIVADA
 E. DOCENTE
 D. DEPORTIVO
 S.L.P.S. INTERÉS PÚBLICO Y SOCIAL



ORDENACIÓN ESTRUCTURAL

LOCALIZACIÓN
ENSENADA SAN MIGUEL
MATAGORDA
GUARDÍAS VIEJAS

Hoja: 30.31 - 7.8 Escala: 1/5000

DOCUMENTO Δ1

INNOVACION Nº 13
P.G.O.U. EL EJIDO
EXCMO. AYUNTAMIENTO DE EL EJIDO

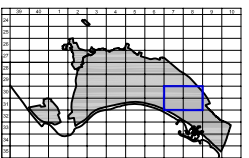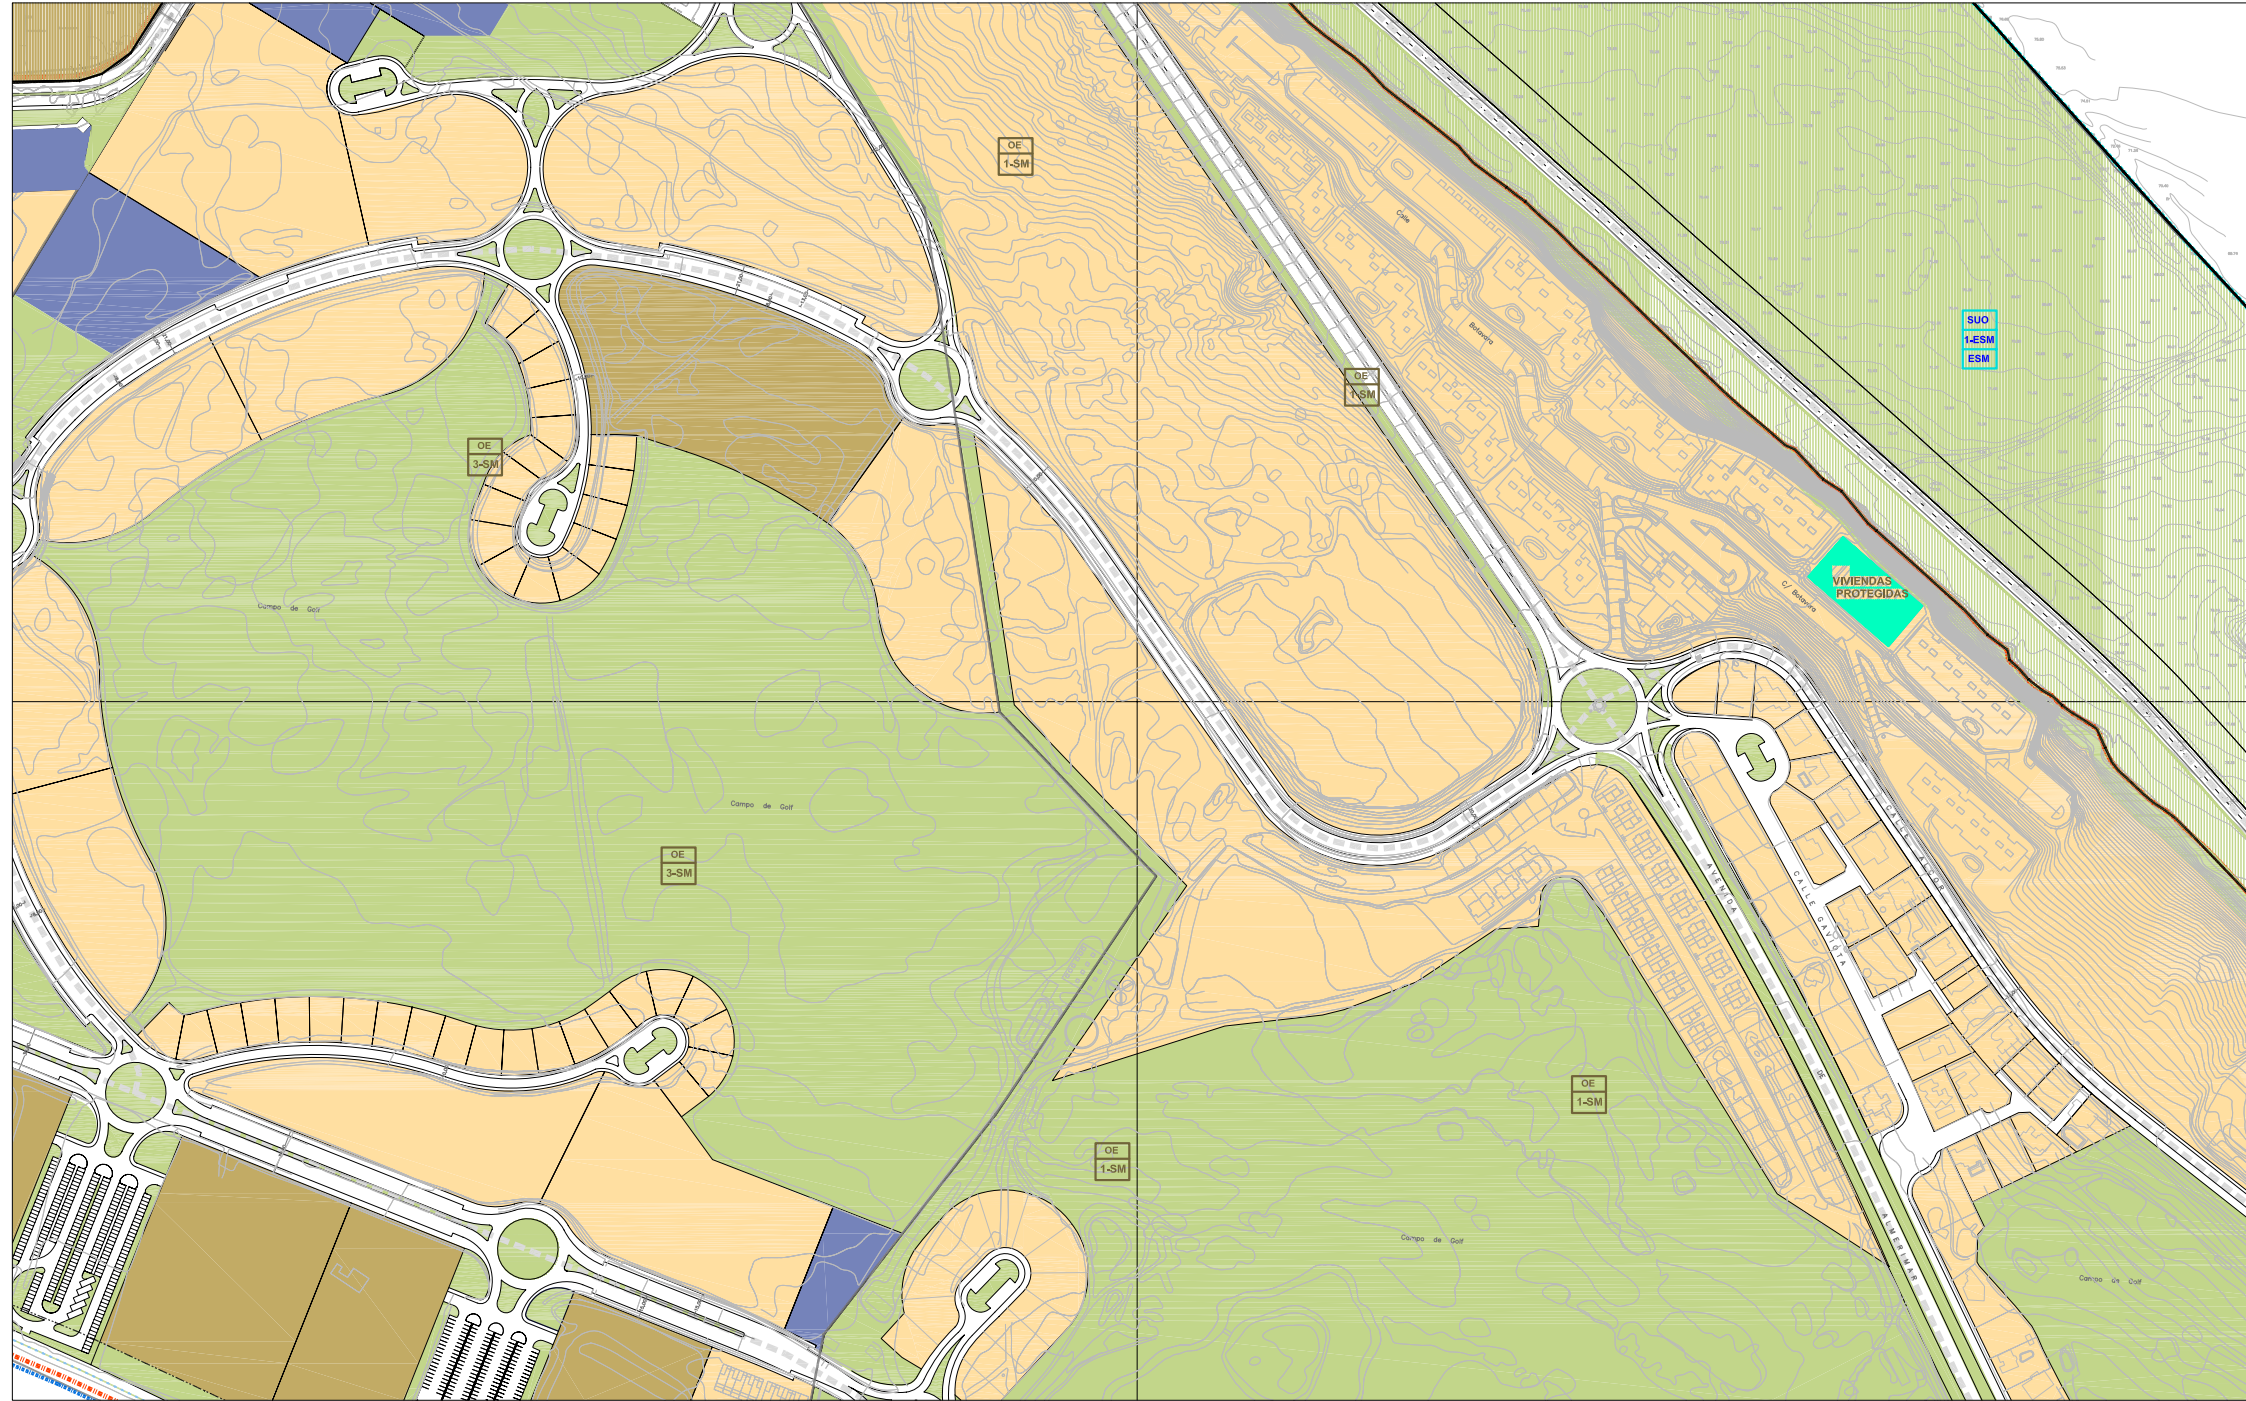

CLASIFICACIÓN DE SUELO
DELIMITACIÓN / IDENTIFICACIÓN

LÍNEA DE DELIMITACIÓN DE SUELO URBANO
 LÍNEA DE DELIMITACIÓN DE SUELO URBANIZABLE
 DELIMITACIÓN DE SUELO INCLUIDO EN ACTUACIONES SISTEMÁTICAS

IDENTIFICACIÓN
 CLASIFICACIÓN
 DENOMINACIÓN
 ÁREA DE REPARTO

SUELO URBANO
 CONSOLIDADO (SUC)
 CON ORDENACIÓN ESPECÍFICA OE
 NO CONSOLIDADO SUNC

SUELO URBANIZABLE
 SECTORIZADO/ORDENADO SUS/SUO
 SUELO URBANO/URBANIZABLE
 EN TRANSICIÓN SUT/SUS-T

AFECCIONES
ÁMBITOS DE PROTECCIÓN

DELIMITACIÓN DE LA ZONA MARÍTIMO TERRESTRE
 RIBERA DEL MAR
 SERVIDUMBRE DE PROTECCIÓN M.T.
 CAUCES PÚBLICOS (según Título VIII)
 DELIMITACIÓN DE PROTECCIÓN DEL PATRIMONIO ARQUEOLÓGICO

SIN PROTECCIÓN
 PROTECCIÓN GRADO 1
 PROTECCIÓN GRADO 2
 CONSERVACIÓN INTEGRAL
 PATRIMONIO HISTÓRICO

CLASIFICACIÓN
USOS GLOBALES

RESIDENCIAL
 RESIDENCIAL TURÍSTICO
 ACTIVIDADES ECONÓMICAS

DOTACIONES, ESPACIOS LIBRES Y EQUIPAMIENTOS
RED VIARIA

ESPACIOS LIBRES Y ZONAS VERDES PÚBLICAS
 EQUIPAMIENTOS
 INFRAESTRUCTURAS Y TRANSPORTES
 VIARIO Y COMUNICACIONES

VIARIO DE CARÁCTER ESTRUCTURANTE
 TRANSPORTE DE TRANVÍA
 CARRIL DE BICICLETAS
 ITINERARIO PEATONAL

IDENTIFICACIÓN
 S.G. SISTEMA GENERAL
 S.L. SISTEMA LOCAL
 P. PÚBLICO
 PR. PRIVADA
 E. DOCENTE
 D. DEPORTIVO
 S.P.S. INTERÉS PÚBLICO Y SOCIAL

ORDENACIÓN ESTRUCTURAL

LOCALIZACIÓN
ENSENADA SAN MIGUEL
MATAGORDA
GUARDÍAS VIEJAS

Hoja: 30.31 - 7.8 Escala: 1/5000

DOCUMENTO Δ1

INNOVACION Nº 13
P.G.O.U. EL EJIDO
EXCMO. AYUNTAMIENTO DE EL EJIDO