

CLASIFICACIÓN DE SUELO DELIMITACIÓN / IDENTIFICACIÓN	
	LÍNEA DE DELIMITACIÓN DE SUELO URBANO
	LÍNEA DE DELIMITACIÓN DE SUELO URBANIZABLE
	DELIMITACIÓN DE SUELO INCLUIDO EN ACTUACIONES SISTEMÁTICAS
	IDENTIFICACIÓN
	CLASIFICACIÓN
	DENOMINACIÓN
	ÁREA DE REPARTO
SUELO URBANO	SUELO URBANIZABLE
CONSOLIDADO (SUC)	SECTORIZADO/ORDENADO SUS/SUO
CON ORDENACIÓN ESPECÍFICA DE	SUELO URBANO/URBANIZABLE
NO CONSOLIDADO SUNC	EN TRANSICIÓN SUT/SUS-T

AFECCIONES ÁMBITOS DE PROTECCIÓN	
	DOMINIO PÚBLICO MARITIMO TERRESTRE
	RIBERA DEL MAR
	SERVIDUMBRE DE PROTECCIÓN M.T.
	CAUCES PÚBLICOS (según Título VIII)
	DELIMITACIÓN DE PROTECCIÓN DEL PATRIMONIO ARQUEOLÓGICO
	SIN PROTECCIÓN
	PROTECCIÓN GRADO 1
	PROTECCIÓN GRADO 2
	CONSERVACIÓN INTEGRAL
	PATRIMONIO HISTÓRICO
	EDIFICIO SINGULAR

CALIFICACIÓN DE SUELO USOS GLOBALES Y PORMENORIZADOS	
	MANZANA CERRADA C1 C2 C3
	C1 INTENSIDAD 1
	C2 INTENSIDAD 2
	C3 INTENSIDAD 3
	EDIFICACIÓN ABIERTA A
	UNIFAMILIAR Ad Ai
	Ad. ADOSADA
	Ai AISLADA
	UNIFAMILIAR COLONIZACIÓN CL21 CL22
	CL21 INTENSIDAD 1
	CL22 INTENSIDAD 2
	ACTIVIDADES ECONÓMICAS AE1 AE2
	HOTELERO/TURÍSTICO/AT
	ORDENANZAS SEGÚN PLANEAMIENTO DE DESARROLLO

DOTACIONES, ESPACIOS LIBRES Y EQUIPAMIENTOS RED VIARIA, ALINEACIONES Y RASANTES	
	ESPACIOS LIBRES Y ZONAS VERDES PÚBLICAS
	EQUIPAMIENTOS
	INFRAESTRUCTURAS Y TRANSPORTES
	VIARIO Y COMUNICACIONES
	VIARIO DE CARÁCTER ESTRUCTURANTE
	TRANSPORTE DE TRANVÍA
	CARRIL DE BICICLETAS
	ITINERARIO PEATONAL
	ALINEACIÓN A VÍA PÚBLICA
	LÍNEA DE EDIFICACIÓN
	SOPORTALES Y PASAJES
	RASANTE Y ANCHO DE VIAL
	S.G. SISTEMA GENERAL
	S.L. SISTEMA LOCAL
	P. PÚBLICO
	PR. PRIVADA
	E. DOCENTE
	D. DEPORTIVO
	S.I.P.S. INTERÉS PÚBLICO Y SOCIAL


ORDENACIÓN PORMENORIZADA

LOCALIZACIÓN
ENSENADA SAN MIGUEL
MATAGORDA
GUARDIAS VIEJAS

Hoja: 28-2 Escala: 1/2000

DOCUMENTO AD

**2ª MODIFICACIÓN
REVISIÓN ADAPTACIÓN
P.G.O.U. EL EJIDO**
EXCMO. AYUNTAMIENTO DE EL EJIDO

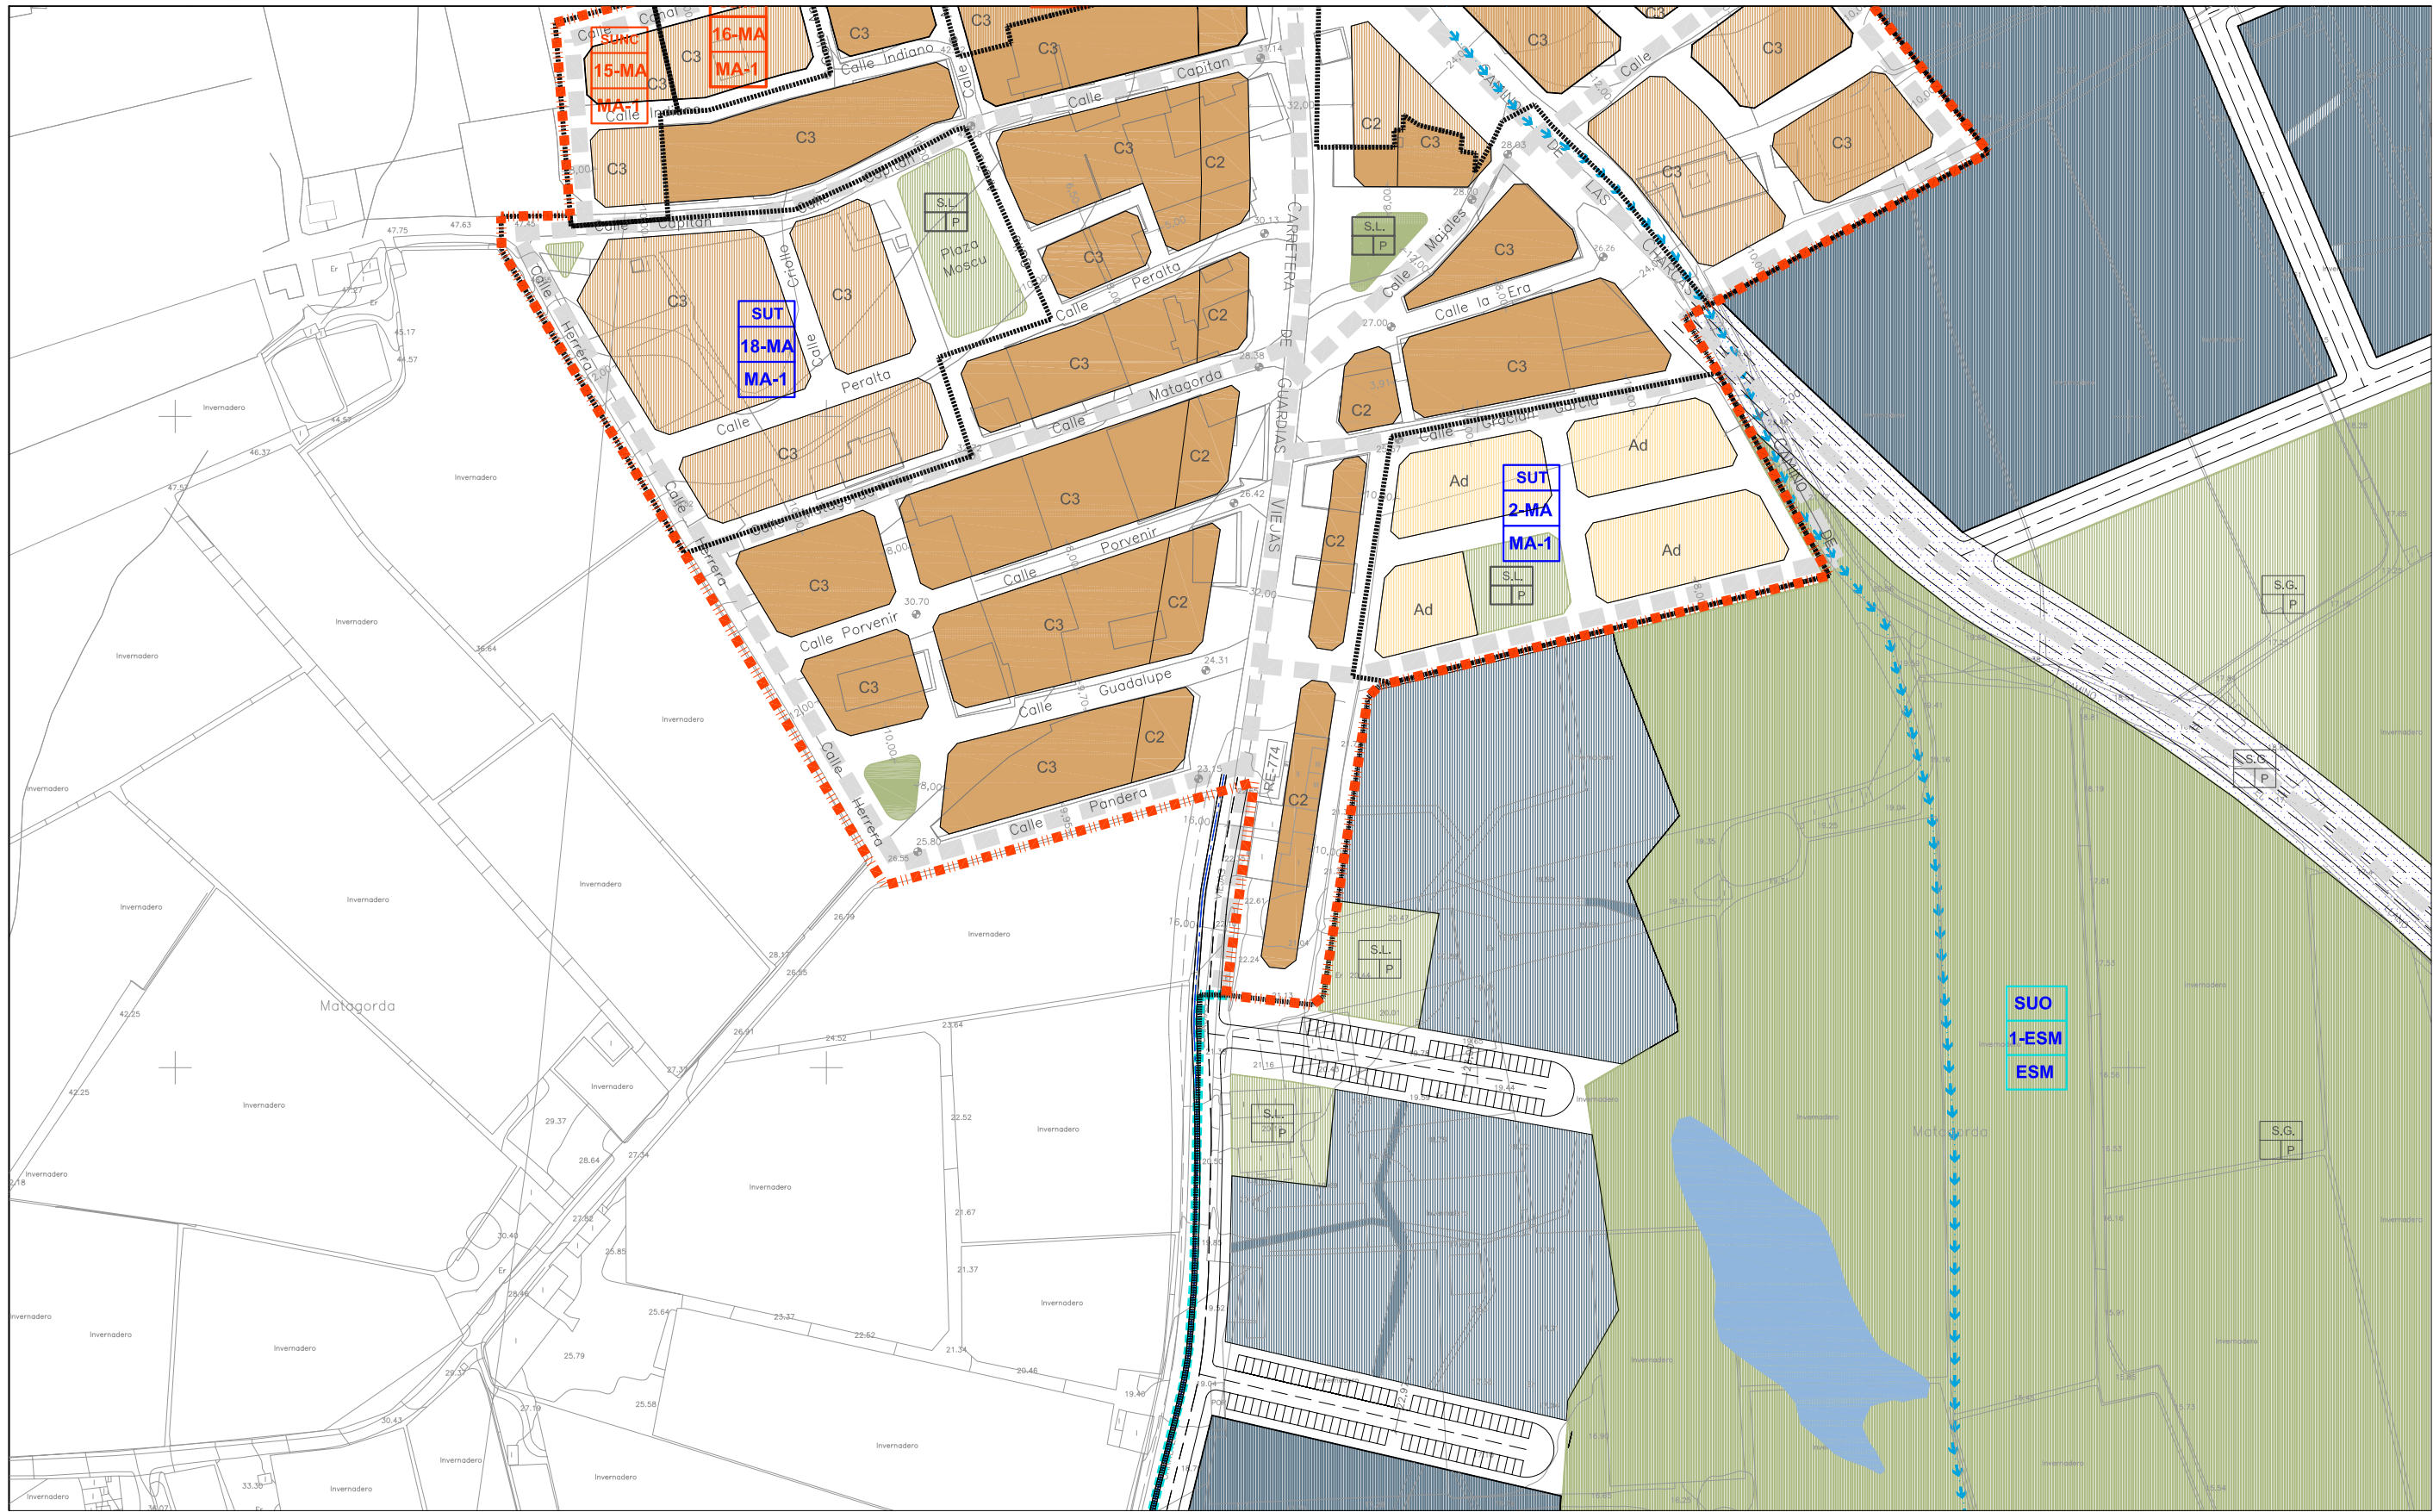

CLASIFICACIÓN DE SUELO DELIMITACIÓN / IDENTIFICACIÓN

■■■■■ LÍNEA DE DELIMITACIÓN DE SUELO URBANO
 ■■■■■ LÍNEA DE DELIMITACIÓN DE SUELO URBANIZABLE
 ■■■■■ DELIMITACIÓN DE SUELO INCLUIDO EN ACTUACIONES SISTEMÁTICAS

IDENTIFICACIÓN
 ■■■■■ CLASIFICACIÓN
 ■■■■■ DENOMINACIÓN
 ■■■■■ ÁREA DE REPARTO

SUELO URBANO
 CONSOLIDADO (SUC) ■■■■■
 CON ORDENACIÓN ESPECÍFICA DE ■■■■■
 NO CONSOLIDADO SUNC ■■■■■

SUELO URBANIZABLE
 SECTORIZADO/ORDENADO SUS/SUO ■■■■■
 SUELO URBANO/URBANIZABLE ■■■■■
 EN TRANSICIÓN SUT/SUS-T ■■■■■

AFECCIONES ÁMBITOS DE PROTECCIÓN

■■■■■ DOMINIO PÚBLICO MARITIMO TERRESTRE
 ■■■■■ RIBERA DEL MAR
 ■■■■■ SERVIDUMBRE DE PROTECCIÓN M.T.
 ■■■■■ CAUCES PÚBLICOS (según Título VIII)
 ■■■■■ DELIMITACIÓN DE PROTECCIÓN DEL PATRIMONIO ARQUEOLÓGICO

S.P. SIN PROTECCIÓN
 G.1 PROTECCIÓN GRADO 1
 G.2 PROTECCIÓN GRADO 2

C.I. CONSERVACIÓN INTEGRAL
 M.O. PATRIMONIO HISTÓRICO
 * EDIFICIO SINGULAR

CALIFICACIÓN DE SUELO USOS GLOBALES Y PORMENORIZADOS

SUC ■■■■■ SUNC/SUS ■■■■■
 MANZANA CERRADA C1 C2 C3
 C1 INTENSIDAD 1
 C2 INTENSIDAD 2
 C3 INTENSIDAD 3

SUC ■■■■■ SUNC/SUS ■■■■■
 UNIFAMILIAR COLONIZACIÓN CL21 CL22
 CL21 INTENSIDAD 1
 CL22 INTENSIDAD 2

■■■■■ ACTIVIDADES ECONÓMICAS AE1 AE2
 ■■■■■ HOTELERO/TURÍSTICO/AT
 ■■■■■ ORDENANZAS SEGÚN PLANEAMIENTO DE DESARROLLO

■■■■■ EDIFICACIÓN ABIERTA A
 ■■■■■ UNIFAMILIAR Ad Ai
 Ad. ADOSADA
 Ai AISLADA

DOTACIONES, ESPACIOS LIBRES Y EQUIPAMIENTOS RED VIARIA, ALINEACIONES Y RASANTES

SUC ■■■■■ SUNC/SUS ■■■■■
 ESPACIOS LIBRES Y ZONAS VERDES PÚBLICAS
 EQUIPAMIENTOS
 INFRAESTRUCTURAS Y TRANSPORTES
 VIARIO Y COMUNICACIONES

■■■■■ VIARIO DE CARÁCTER ESTRUCTURANTE
 ■■■■■ TRANSPORTE DE TRANVÍA
 ■■■■■ CARRIL DE BICICLETAS
 ■■■■■ ITINERARIO PEATONAL

■■■■■ ALINEACIÓN A VÍA PÚBLICA
 ■■■■■ LÍNEA DE EDIFICACIÓN
 ■■■■■ SOPORTALES Y PASAJES
 ■■■■■ RASANTE Y ANCHO DE VIAL

IDENTIFICACIÓN
 S.G. SISTEMA GENERAL
 S.L. SISTEMA LOCAL
 P. PÚBLICO
 PR. PRIVADA
 E. DOCENTE
 D. DEPORTIVO
 S.I.P.S. INTERÉS PÚBLICO Y SOCIAL

ORDENACIÓN PORMENORIZADA

LOCALIZACIÓN
 ENSENADA SAN MIGUEL
 MATAGORDA
 GUARDIAS VIEJAS

Hoja: 28-2 Escala: 1/2000

DOCUMENTO AD

2ª MODIFICACIÓN REVISIÓN ADAPTACIÓN P.G.O.U. EL EJIDO
 EXCMO. AYUNTAMIENTO DE EL EJIDO

