


Documento n°3 - PLANOS

Se incluyen los planos de identificación de las parcelas afectadas y de información:

- 1 - Situación General - referido al núcleo urbano
- 2 - Situación - referida al PGOU
- 3 - Identificación de Parcelas y Cuadro de Superficies

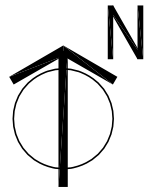

SECTOR SUMPA 1-ES-SD

Nº PLANO:
1.


MODIFICACIÓN PUNTUAL del PGOU - TRANSFERENCIA de EDIFICABILIDAD

SITUACIÓN
en el núcleo urbano

Situación.- Sector SUMPA-1-ES-SD - Paseo PEDRO PONCE, EL EJIDO
Promotor.- FIRMES y CONSTRUCCIONES, S.A. JUNIO-2013
Arquitecto.- GUILLERMO GUTIÉRREZ ALCOBA (Calle San Isidro, 35-bajo - El Ejido - tel 950 484912)

Escala.- 1:20.000

N° PLANO:
2.-

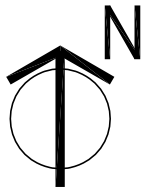

LÍMITE del SECTOR SUMPA 1-ES-SD


PARCELA AFECTADA

SITUACIÓN
sobre el PGOU

MODIFICACIÓN PUNTUAL del PGOU - TRANSFERENCIA de EDIFICABILIDAD

Situación.- Sector SUMPA-1-ES-SD - Paseo PEDRO PONCE, EL EJIDO
Promotor.- FIRMES y CONSTRUCCIONES, S.A. JUNIO-2013
Arquitecto.- GUILLERMO GUTIÉRREZ ALCOBA (Calle San Isidro, 35-bajo - El Ejido - tel 950 484912)

Escala.- 1 : 2.000

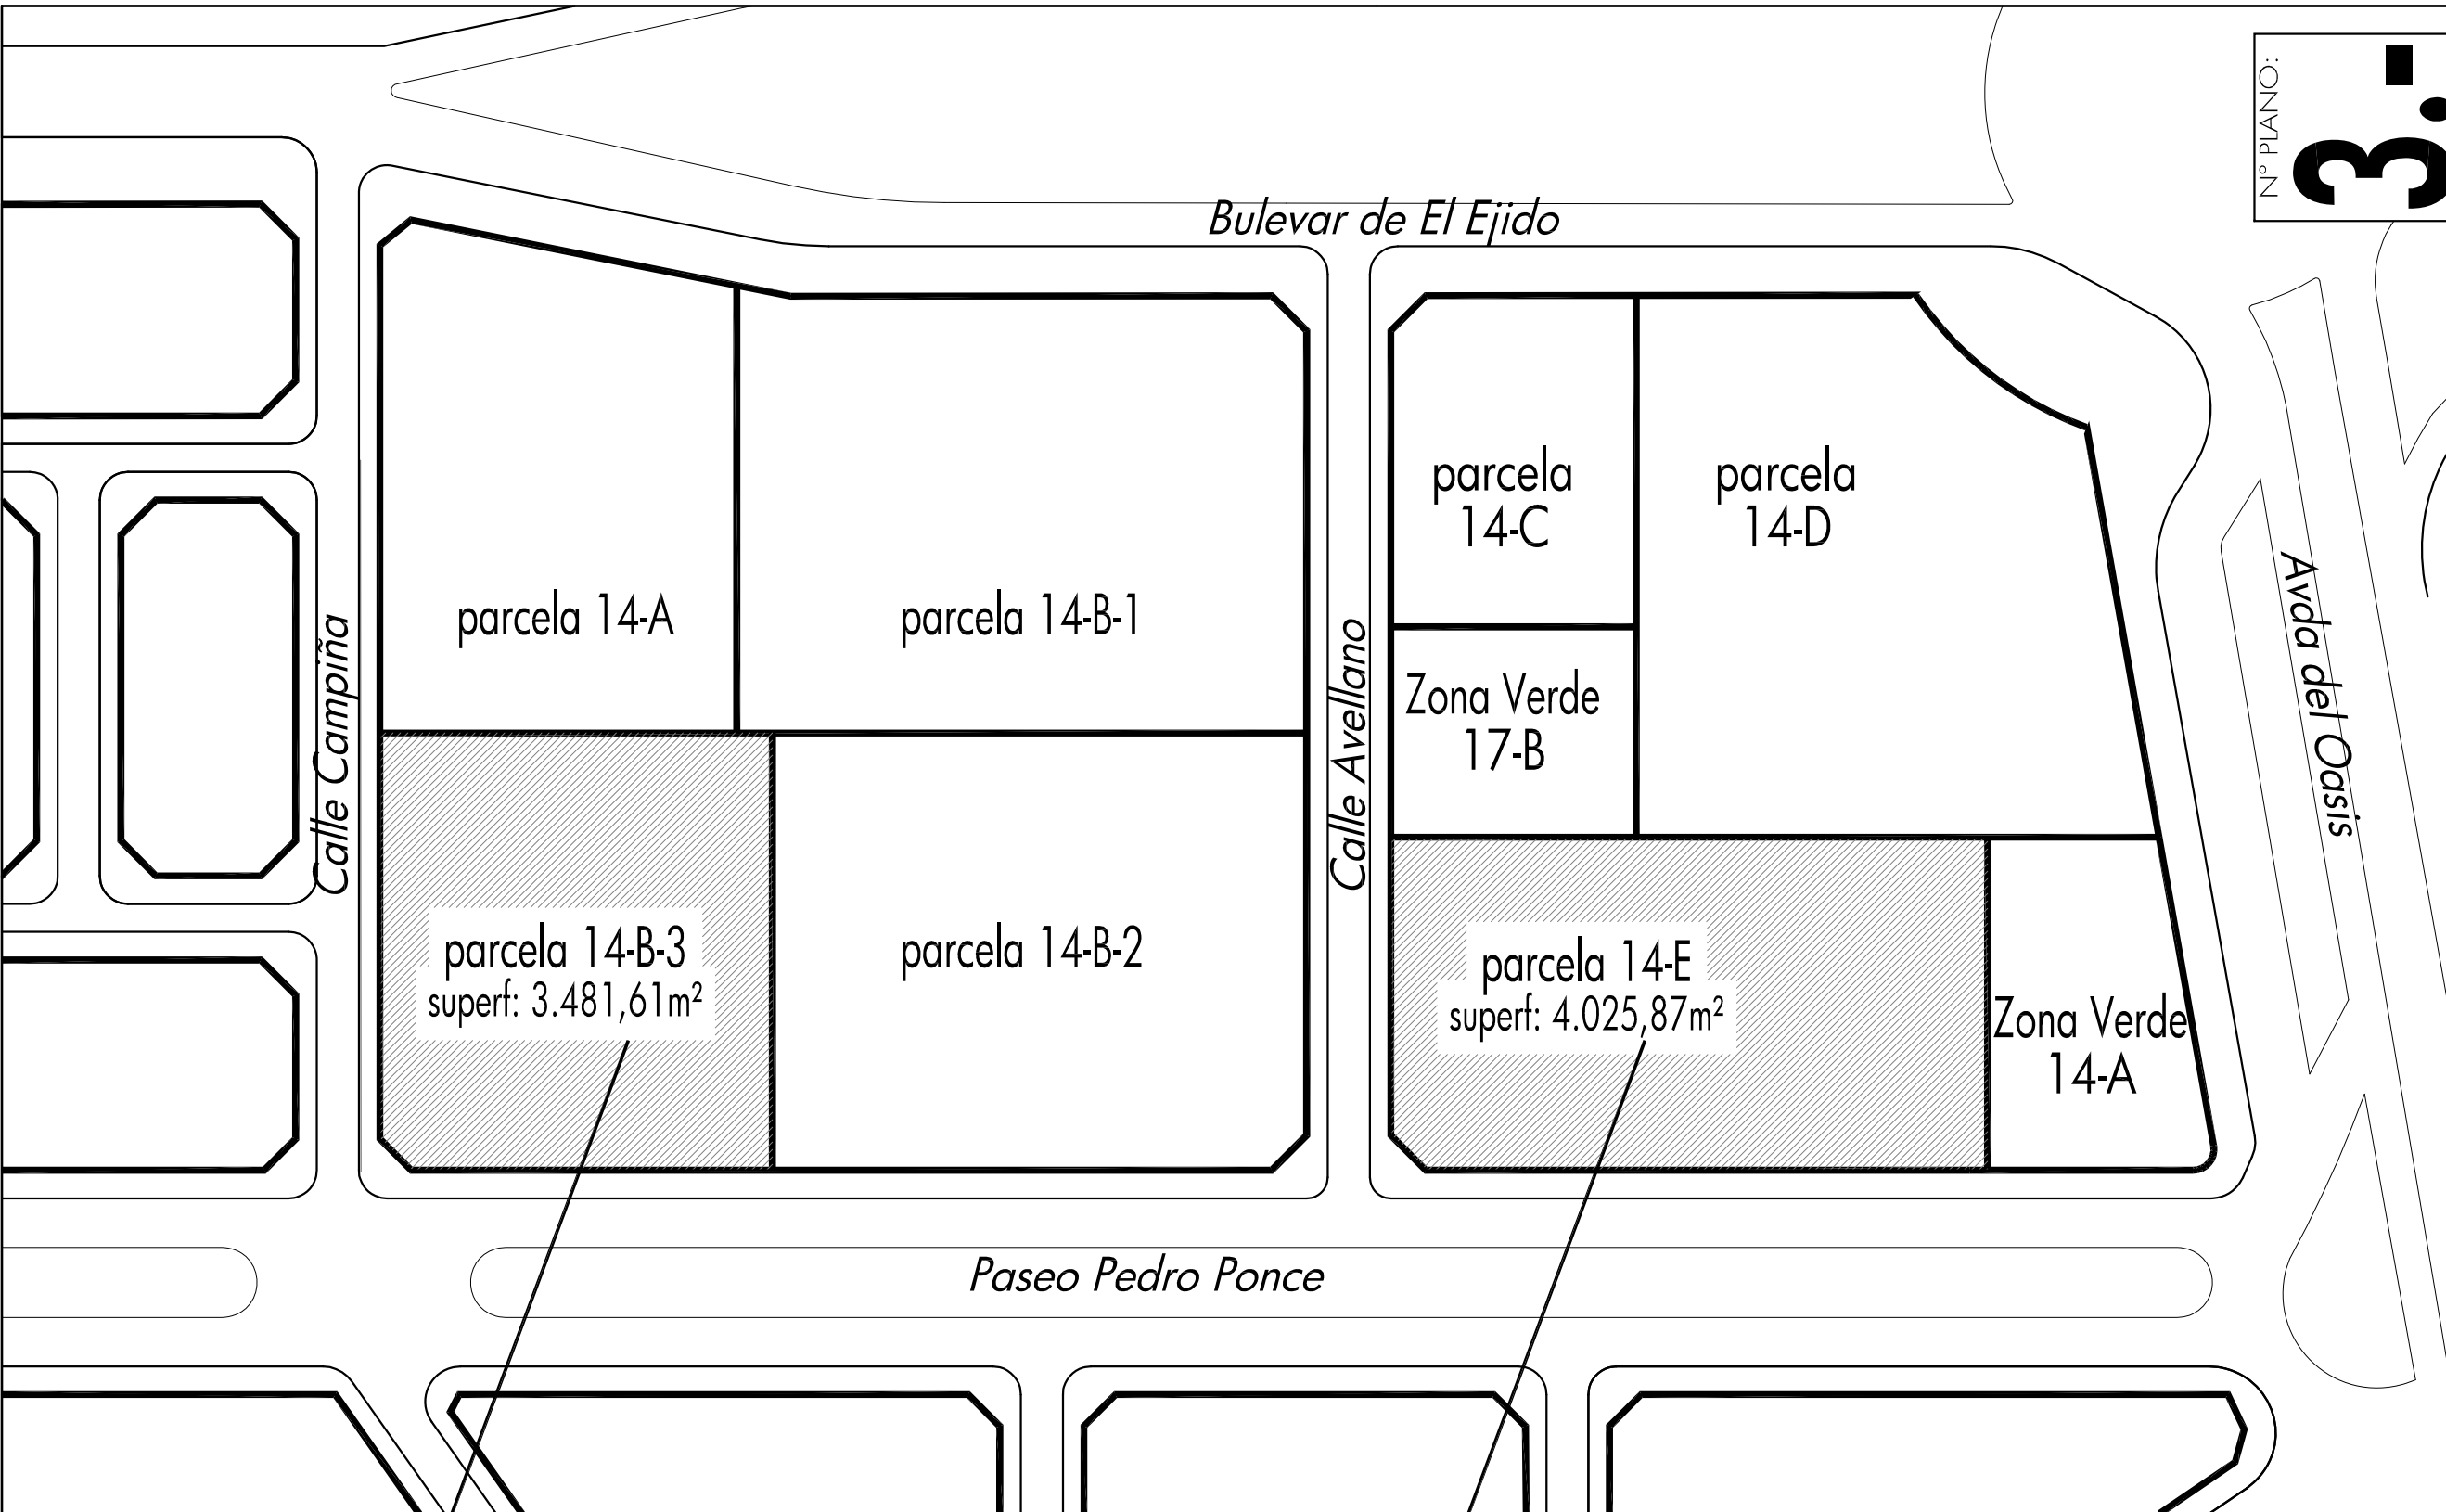

Nº PLANO:
3.-

parcela 14-B-3
superf: 3.481,61m²

parcela 14-E
superf: 4.025,87m²

PARCELA AFECTADA: P 14-B3

PARCELA AFECTADA: P 14-E

| | superficie [m ²] | ACTUAL | | MODIFICADO | |
|---------------|---------------------------------|---|--|---|--|
| | | aprovechamiento [m ² c/m ²] | edificabilidad [m ² const] | aprovechamiento [m ² c/m ²] | edificabilidad [m ² const] |
| Parcela 14-B3 | 3.481,61 | 0,51621 | 1.797,26 | 0,45877 | 1.597,26 |
| Parcela 14-E | 4.025,87 | 0,2794 | 1.125,00 | 0,38057 | 1.325,00 |
| | | <i>suma</i> | <i>2.922,26</i> | <i>suma</i> | <i>2.922,26</i> |

**IDENTIFICACION
de PARCELAS y
CUADRO de SUPERFICIES**

MODIFICACIÓN PUNTUAL del PGOU - TRANSFERENCIA de EDIFICABILIDAD

Situación.- Sector SUMPA-1-ES-SD - Paseo PEDRO PONCE, EL EJIDO
 Promotor.- FIRMES y CONSTRUCCIONES, S.A. MODIF: JUNIO-2013
 Arquitecto.- GUILLERMO GUTIÉRREZ ALCOBA (Calle San Isidro, 35-bajo - El Ejido - tel 950 484912)

Escala: 1:1.000