


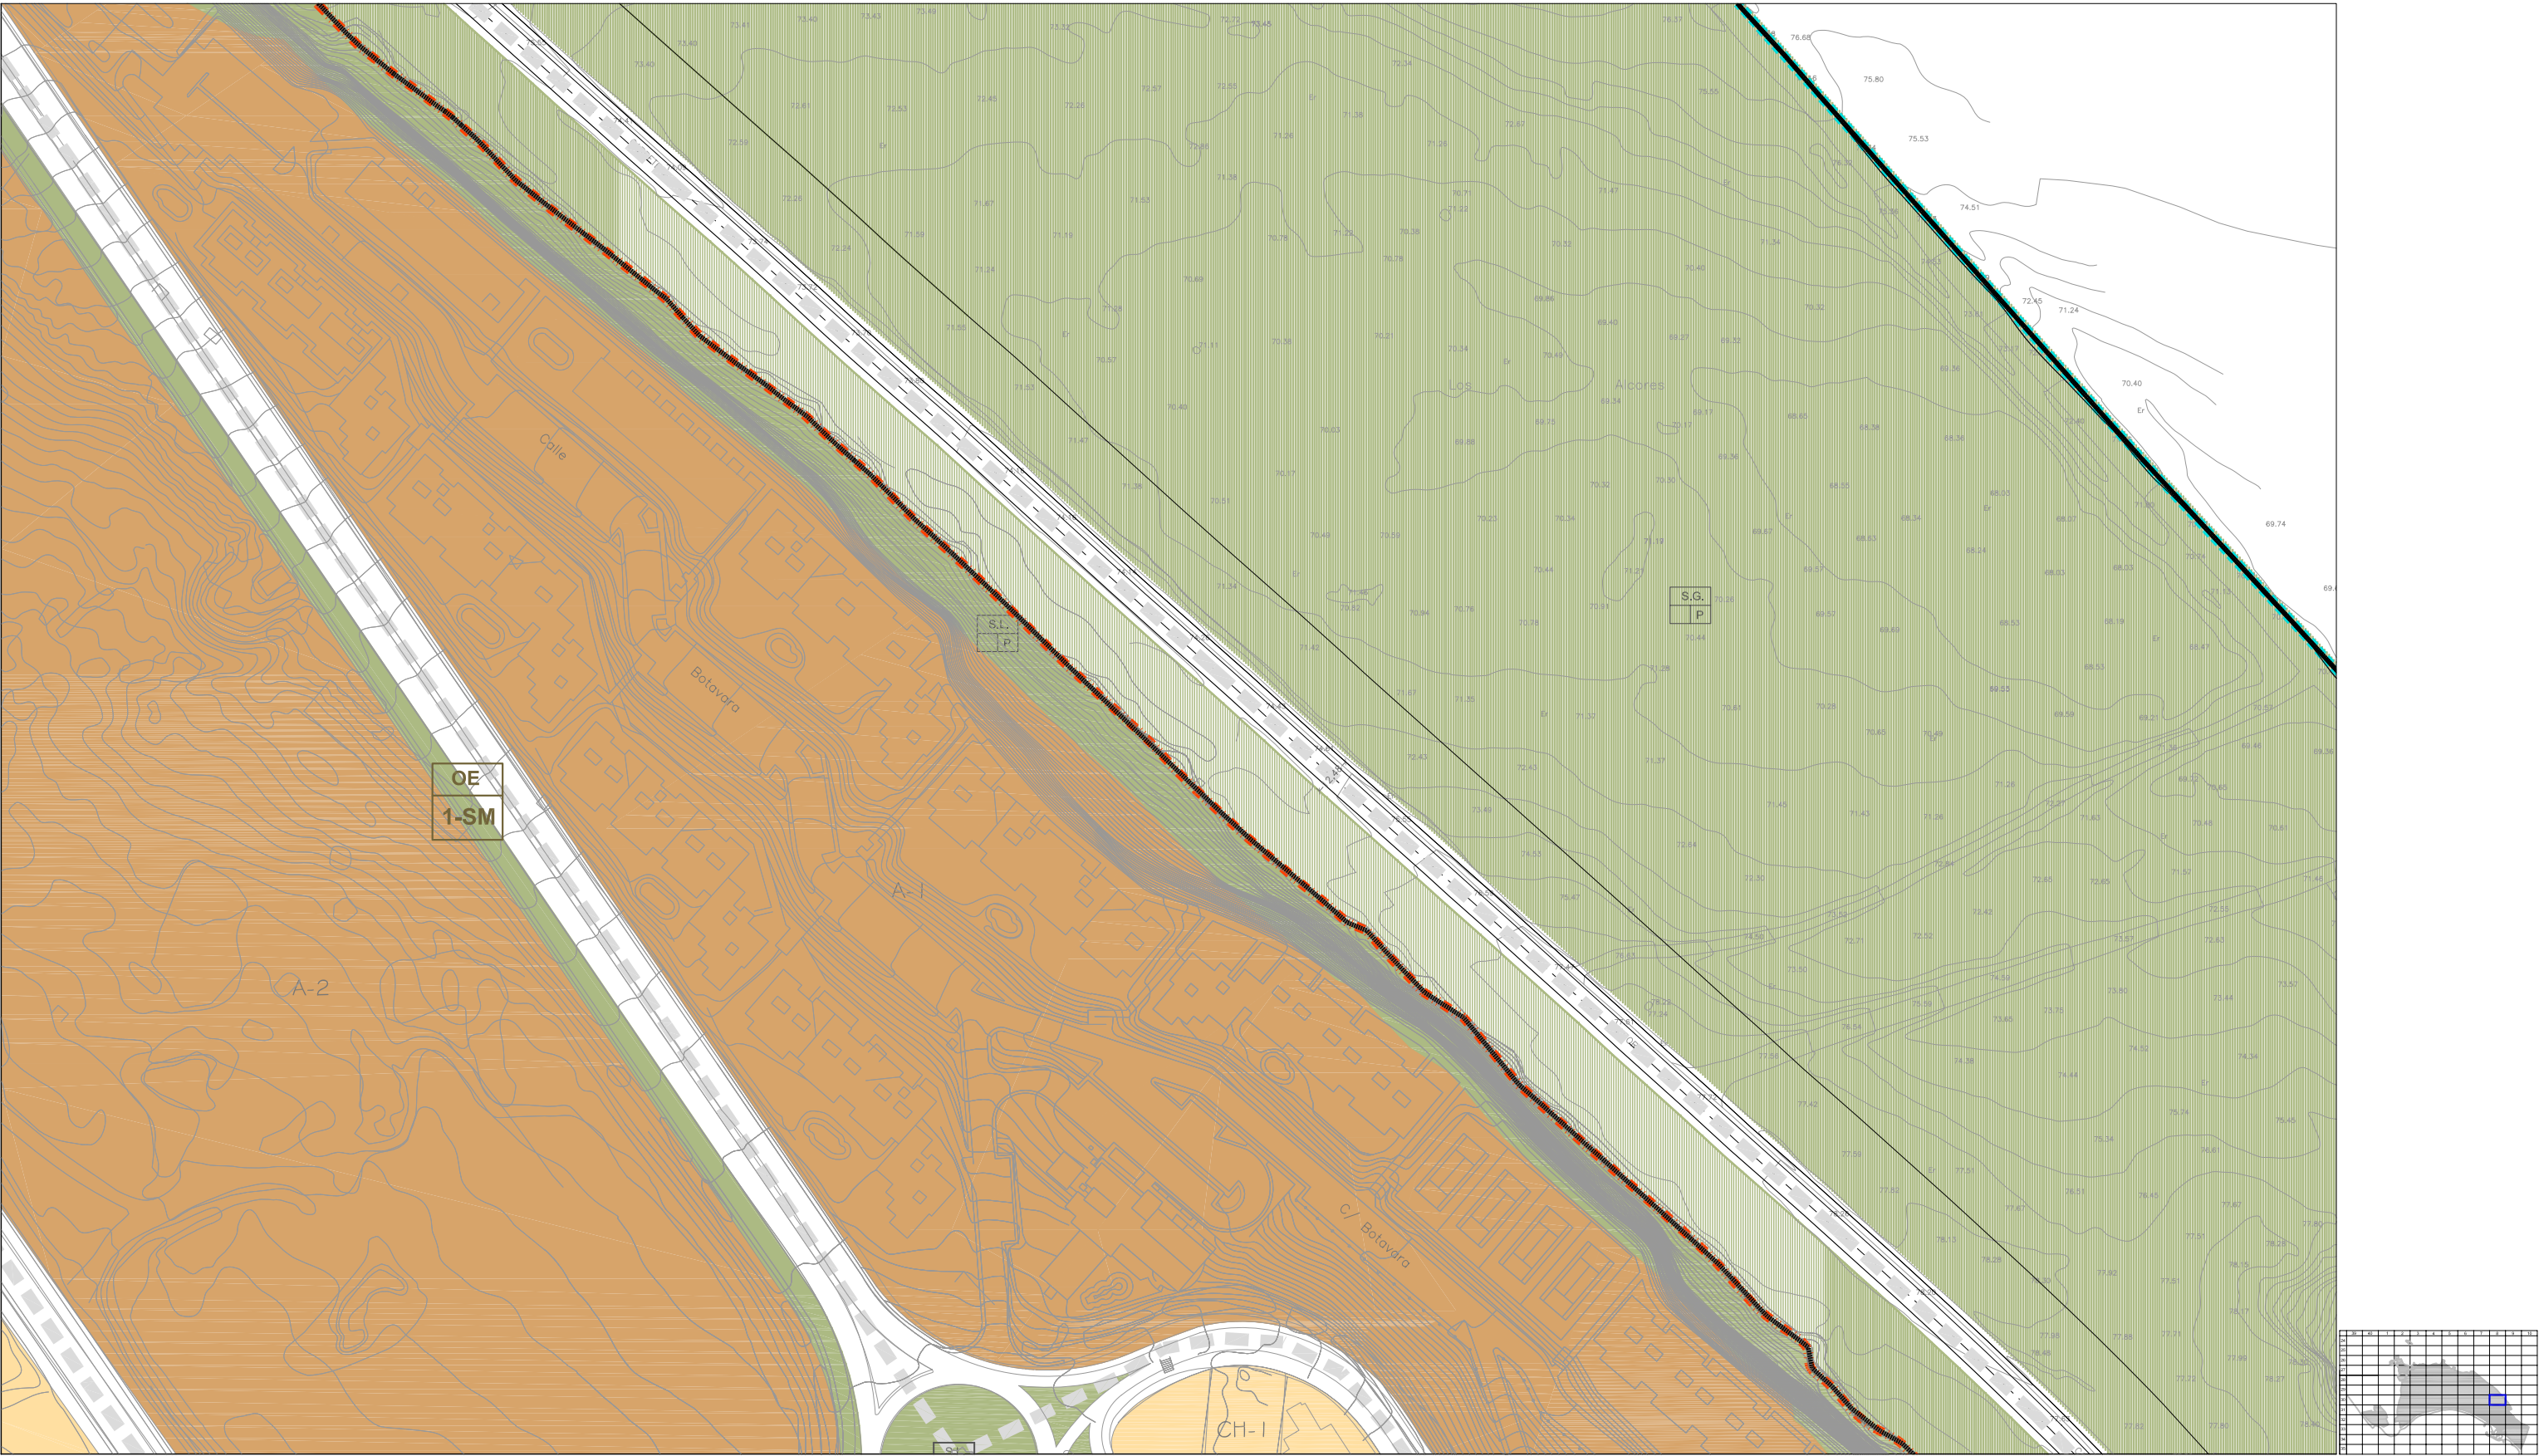

CLASIFICACIÓN DE SUELO DELIMITACIÓN / IDENTIFICACIÓN

- LÍNEA DE DELIMITACIÓN DE SUELO URBANO
- LÍNEA DE DELIMITACIÓN DE SUELO URBANIZABLE
- DELIMITACIÓN DE SUELO INCLUIDO EN ACTUACIONES SISTEMÁTICAS

SUELO URBANO	SUELO URBANIZABLE
CONSOLIDADO (SUC)	SECTORIZADO/ORDENADO SUS/SUO
CON ORDENACIÓN ESPECÍFICA OE	SUELO URBANO/URBANIZABLE
NO CONSOLIDADO SUNC	EN TRANSICIÓN SUT/SUS-T

AFECCIONES ÁMBITOS DE PROTECCIÓN

- DOMINIO PÚBLICO MARÍTIMO TERRESTRE
- RIBERA DEL MAR
- SERVIDUMBRE DE PROTECCIÓN M.T.
- CAUCES PÚBLICOS (según Título VIII)
- DELIMITACIÓN DE PROTECCIÓN DEL PATRIMONIO ARQUEOLÓGICO
- S.P. SIN PROTECCIÓN
- G.1. PROTECCIÓN GRADO I
- G.2. PROTECCIÓN GRADO 2
- C.I. CONSERVACIÓN INTEGRAL
- MO. PATRIMONIO HISTÓRICO
- MO. EDIFICIO SINGULAR

CALIFICACIÓN DE SUELO USOS GLOBALES Y PORMENORIZADOS

- MANZANA CERRADA C1 C2 C3
- C1 INTENSIDAD 1
- C2 INTENSIDAD 2
- C3 INTENSIDAD 3
- EDIFICACIÓN ABIERTA A
- UNIFAMILIAR Ad Ai
- Ad. ADOSADA
- Ai AISLADA
- UNIFAMILIAR COLONIZACIÓN CLZ1 CLZ2
- CLZ1 INTENSIDAD 1
- CLZ2 INTENSIDAD 2
- ACTIVIDADES ECONÓMICAS AE1 AE2
- HOTELERO/TURÍSTICO/AT
- ORDENANZAS SEGÚN PLANEAMIENTO DE DESARROLLO

DOTACIONES, ESPACIOS LIBRES Y EQUIPAMIENTOS RED VIARIA, ALINEACIONES Y RASANTES

- ESPACIOS LIBRES Y ZONAS VERDES PÚBLICAS
- EQUIPAMIENTOS
- INFRAESTRUCTURAS Y TRANSPORTES
- VIARIO Y COMUNICACIONES
- VIARIO DE CARÁCTER ESTRUCTURANTE
- TRANSPORTE DE TRANVÍA
- CARRIL DE BICICLETAS
- ITINERARIO PEATONAL
- ALINEACIÓN A VÍA PÚBLICA
- LÍNEA DE EDIFICACIÓN
- SOPORTALES Y PASAJES
- RASANTE Y ANCHO DE VIAL

ORDENACIÓN PORMENORIZADA

- LOCALIZACIÓN
- ENSENADA SAN MIGUEL
- MATAGORDA
- GUARDÍAS VIEJAS
- Hoja: 30-8
- Escala: 1/2000
- DOCUMENTO AI
- MODIFICACIÓN
- P.G.O.U. EL EJIDO
- EXCMO. AYUNTAMIENTO DE EL EJIDO